გენ-გეგმა მ 1:500

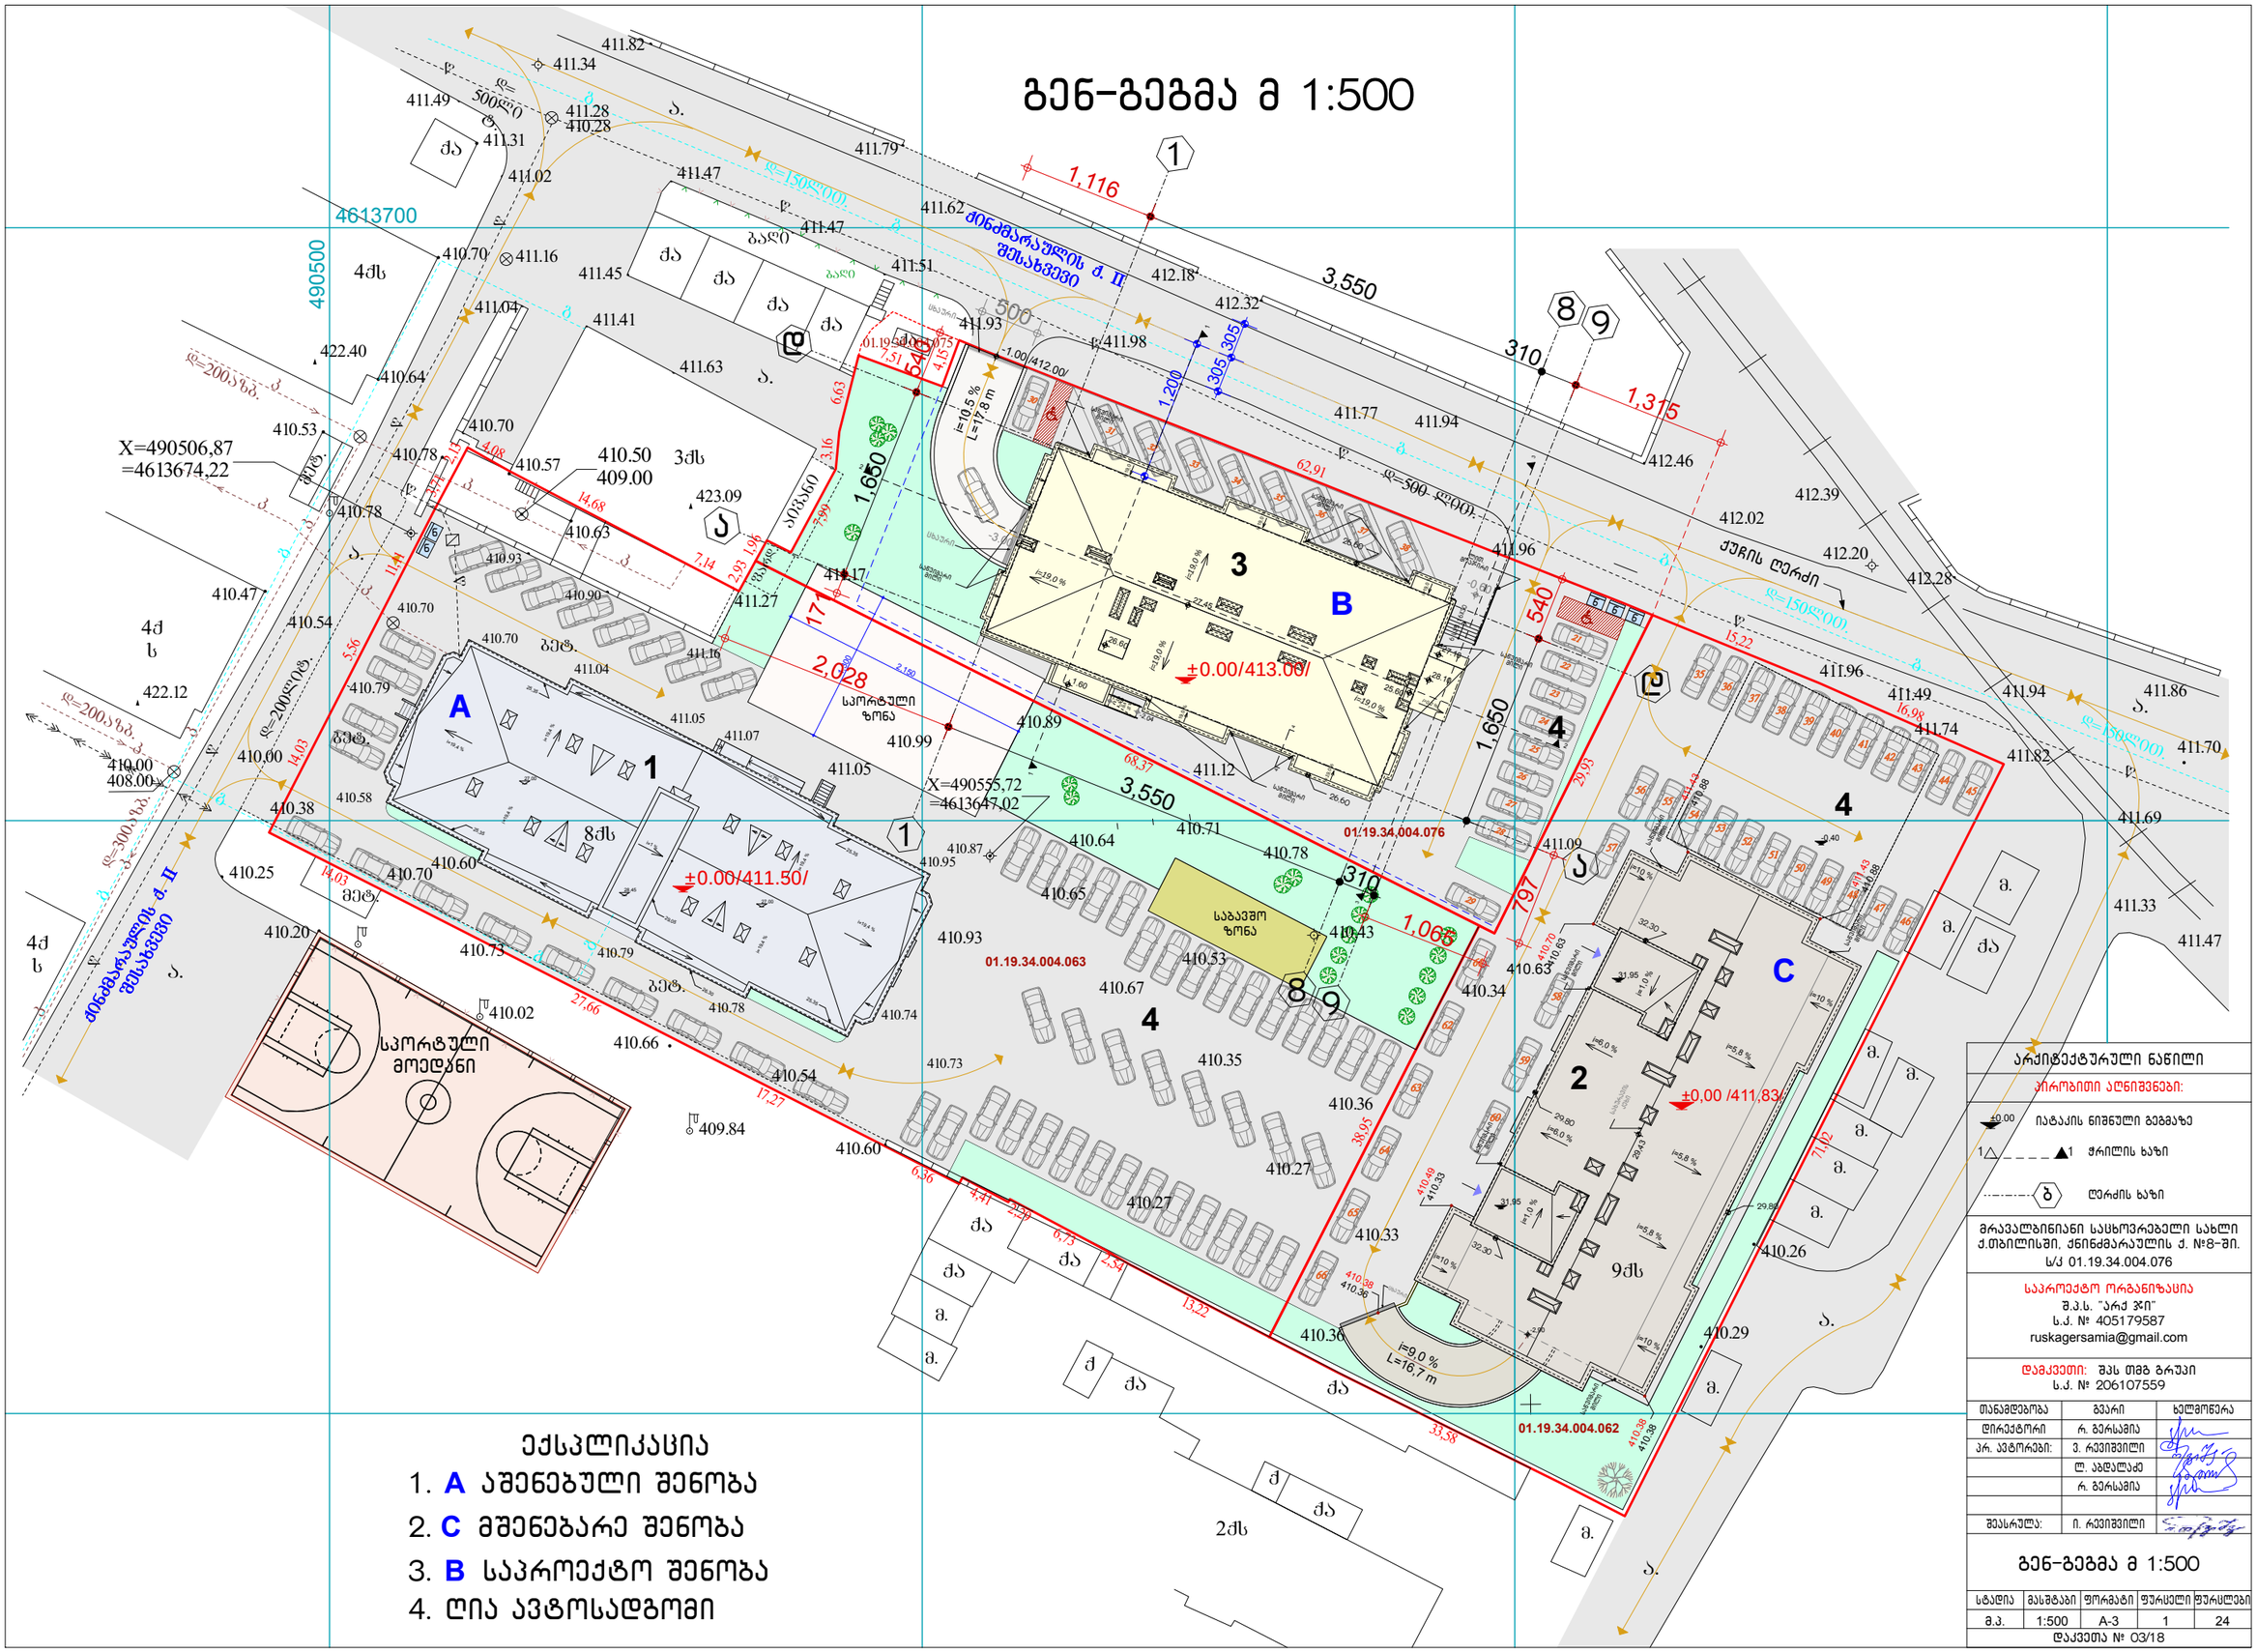

ექსპლიკაცია

1. **A** აშენებული შენობა
2. **C** მშენებარე შენობა
3. **B** საპროექტო შენობა
4. ღია ავტოსადგომი

არქიტექტურული ნაწილი		
პირობითი აღნიშვნები:		
±0.00 იატაკის ნიშნული გეგმაზე		
1 ▲1 ჭრილის ხაზი		
ბ ღერძის ხაზი		
მრავალბინიანი საცხოვრებელი სახლი ქ.თბილისში, ძნინძმარაულის ქ. №8-ში. ს/კ 01.19.34.004.076		
საპროექტო ორგანიზაცია შ.პ.ს. "არქ ჯი" ს.კ. № 405179587 ruskagersamia@gmail.com		
დამკვეთი: შპს თმბ გრუპი ს.კ. № 206107559		
თანამდებობა	გვარი	ხელმოწერა
დირექტორი	რ. გერსამია	
არ. ავტორები:	ვ. რევიშვილი	
	ლ. აბდალაძე	
	რ. გერსამია	
შეასრულა:	ი. რევიშვილი	
გენ-გეგმა მ 1:500		

სტადია	მასშტაბი	ფორმატი	ფურცელი	ფურცლები
მ.პ.	1:500	A-3	1	24
დაკვეთა № 03/18				

მ 1:500

ქ.თბილისი, ძინძმარაულის ქუჩის II შესახვევი №8, №8ბ
მიწის ნაკვეთის საკადასტრო კოდი 01.19.34.004.063 - 3610 მ²
მიწის ნაკვეთის საკადასტრო კოდი 01.19.34.004.062 - 2300 მ²
მიწის ნაკვეთის საკადასტრო კოდი 01.19.34.004.076 - 1812 მ²

01.19.34.004.076
01.19.34.004.063
01.19.34.004.062
X=490506,87
=4613674,22
X=490555,72
=4613647,02
4613700
4613600
490500
490650
ძინძმარაულის ქ. II შესახვევი
სპორტ. მოედანი
მშენებარე
ბეტ.
ბაღი
ნაყარი მიწა +1.5
ს/მ ხაზი
ელ. ბოძი
ტელ. ბოძი
ბოძი
ა.
ძა
ბეტ.
4ძს
3ძს
8ძს
2ძს
9ძა
4ძ ს
411.82
411.34
411.49
411.31
411.28
410.28
411.02
411.47
411.79
411.62
411.51
412.18
412.32
411.93
411.98
411.77
411.94
412.46
412.39
412.02
411.96
412.20
412.28
411.86
411.70
411.69
411.33
411.47
411.45
411.04
411.41
411.63
422.40
410.64
410.53
410.70
410.78
410.57
410.50
409.00
423.09
410.63
410.93
410.90
411.17
411.27
410.47
410.54
410.70
410.79
411.04
411.05
411.07
411.05
422.12
410.00
408.00
410.38
410.58
410.25
410.60
410.95
410.87
410.65
410.78
410.93
410.53
410.43
410.73
410.79
410.02
410.66
410.54
410.74
410.73
410.60
409.84
411.32
411.44
411.23
411.12
411.13
411.18
410.89
411.08
411.21
411.74
411.83
411.49
411.08
411.09
410.88
410.63
410.34
410.35
410.36
410.27
410.33
410.26
410.48
410.29
410.36
7.51
4.15
6.63
3.16
4.08
2.15
11.11
5.56
14.68
7.14
2.93
1.96
7.99
14.03
27.66
17.27
6.36
4.41
2.78
6.73
2.54
13.22
62.91
15.22
16.98
68.37
29.93
38.95
7.42
33.58

პირობითი აღნიშვნები

მიწისძვრა კომუნიკაციები					
კანალიზაცია	ნაკვ. საზღვარი	ცოცხალი ღობე	ღობე		
ელ. კაბელი	შენობა	ხეების რიბი	ბეტონი		
წაროლი	არკა	ტრანსფორმატორი	კედელი		
ბაზის მილი	წარღული	რადიო ანტენა	საყრდენი კედელი		
წყლის მილი	კიბე	ლამპიონები	ბილიკი		
კავშირგაბმულობა	ფოთლოვანი ხე	ელექტრო ბოკი	გზის კონტური		
	წიწვოვანი ხე	რკინიგზა	ფლატე		
	ხეხილის ხე	იზოკიზი	წყლის კონტური		
	პალმა	მთავ. იზოკიზი			

შპს „ახალი ხელოვნური ქვეყანა“
ა.წყაროსის ტერ. №2/ა კორპუსის ქ. №34
ტელ.: (+995 32) 37 66 26 email: tbilisi_project@mail.ge

დირექტორი	მ.	მირონაშვილი
ტოპოგრაფი		ი.ცერცვაძე
ტოპოგრაფი		რ.ცაბაძე
შეასრულა		ნ.მესაშვილი
მისამართი	ძინძმარაულის ქ.II შეს.№8, №8ბ	
დაკვეთა:	მასშტაბი 1:500	2017წ.