C:\Users\Tornike\Desktop\GAMA_GAZI_GLDANI\dwg\TOPO\SITUACIURI_E-G- GROUP.jpg

სიტუაციური გეგმა

N

483500

4626150

435.08 435.58 435.45 435.42 435.55 435.29 435.56 435.18 435.34 435.58 435.50 435.51 435.53 435.52 435.33 435.33 435.54 435.48 435.38 435.44 435.53 435.47 435.41 435.53 435.46 435.38 435.47 435.42 435.53 435.25 435.37 435.20 435.29 435.83 435.31 435.31 435.82 435.04 435.02 ბეტონი 435.01 434.99 435.15 434.91 434.83 434.96 434.61 434.89 ბეტონი 434.86 434.68 434.63 434.43 434.57 434.60 434.41 434.37 434.49 434.30 434.15 434.06 433.89 433.91 433.91 433.77 434.59 434.47 434.87 434.23 434.26 434.26 434.57 433.79 433.70 433.91 434.15 433.59 433.90 434.14


ქა ქა ქა ქა ქა ქა ქა

ავტომგზავნი ავტომგზავნი

შენიშვნა: ტოპო ნახაზი შესრულებულია დამკვეთის მითითებით.
(მიწისქვეშა კომუნიკაციები დატანილია საჯარო რეესტრში რეგისტრირებულ ბაზაზე დაყრდნობით).

ფართობი: 1876 მ²	პირობითი აღნიშვნები	ტოპოგრაფიული ნახაზი მ 1:500 / რელიეფის კვეთა 0.5მ			შ.პ.ს. "გეომეტრი 2017"
მიწისქვეშა კომუნიკაციები	ნაკვეთის საზღვარი	ბუჩქი	გეგმურ სიმაღლური წერტილი (რპ)	რკინის ღობე	
კანალიზაცია	შენობა	გაზონი	ხეების რიგი	ბორდიური	ქ.თბილისი,შარტავას I4ა, ბინა 3ა ფოტ: 557 44 20 20
დენის კაბელი	არკა	სამეთვალყურეო ჭები	ტრანსფორმატორი	ბეტონი	დირექტორი: გ. ხაჩიძე
გაზის მილი	ფარდული	ძეგლი	რადიო ან ტელე ანძა	კედელი	კომპ. უზრუნველყოფა: ი. მანჯგალაძე
წყლის მილი	კიბე	შადრევანი	ლამპიონები	საყრდენი კედელი	გეოდეზისტი: ი. მანჯგალაძე
კავშირგაბმულობა	ფოთლოვანი ხე	ონკანი	ელექტრო ბოძი	ბილიკი	მისამართი: ქ. თბილისი, გურამიშვილის ქუჩიდან, ბლდანში მიმაკვალ მაბისტრალზე (01.11.12.020.007)
	წიწვოვანი ხე	წყარო ან ჭა	რკინიგზა	გზის კონტური	დამკვეთი:
	ხეხილის ხე	ბენზინგასამართი სადგური	იზოჰიფსი	ფლატე	თარიღი: 08.09.2017
	პალმა	მაღალი ძაბვის გადამცემი	მთავარი იზოჰიფსი	წყლის კონტური	

გენ გეგმა 500 მ.

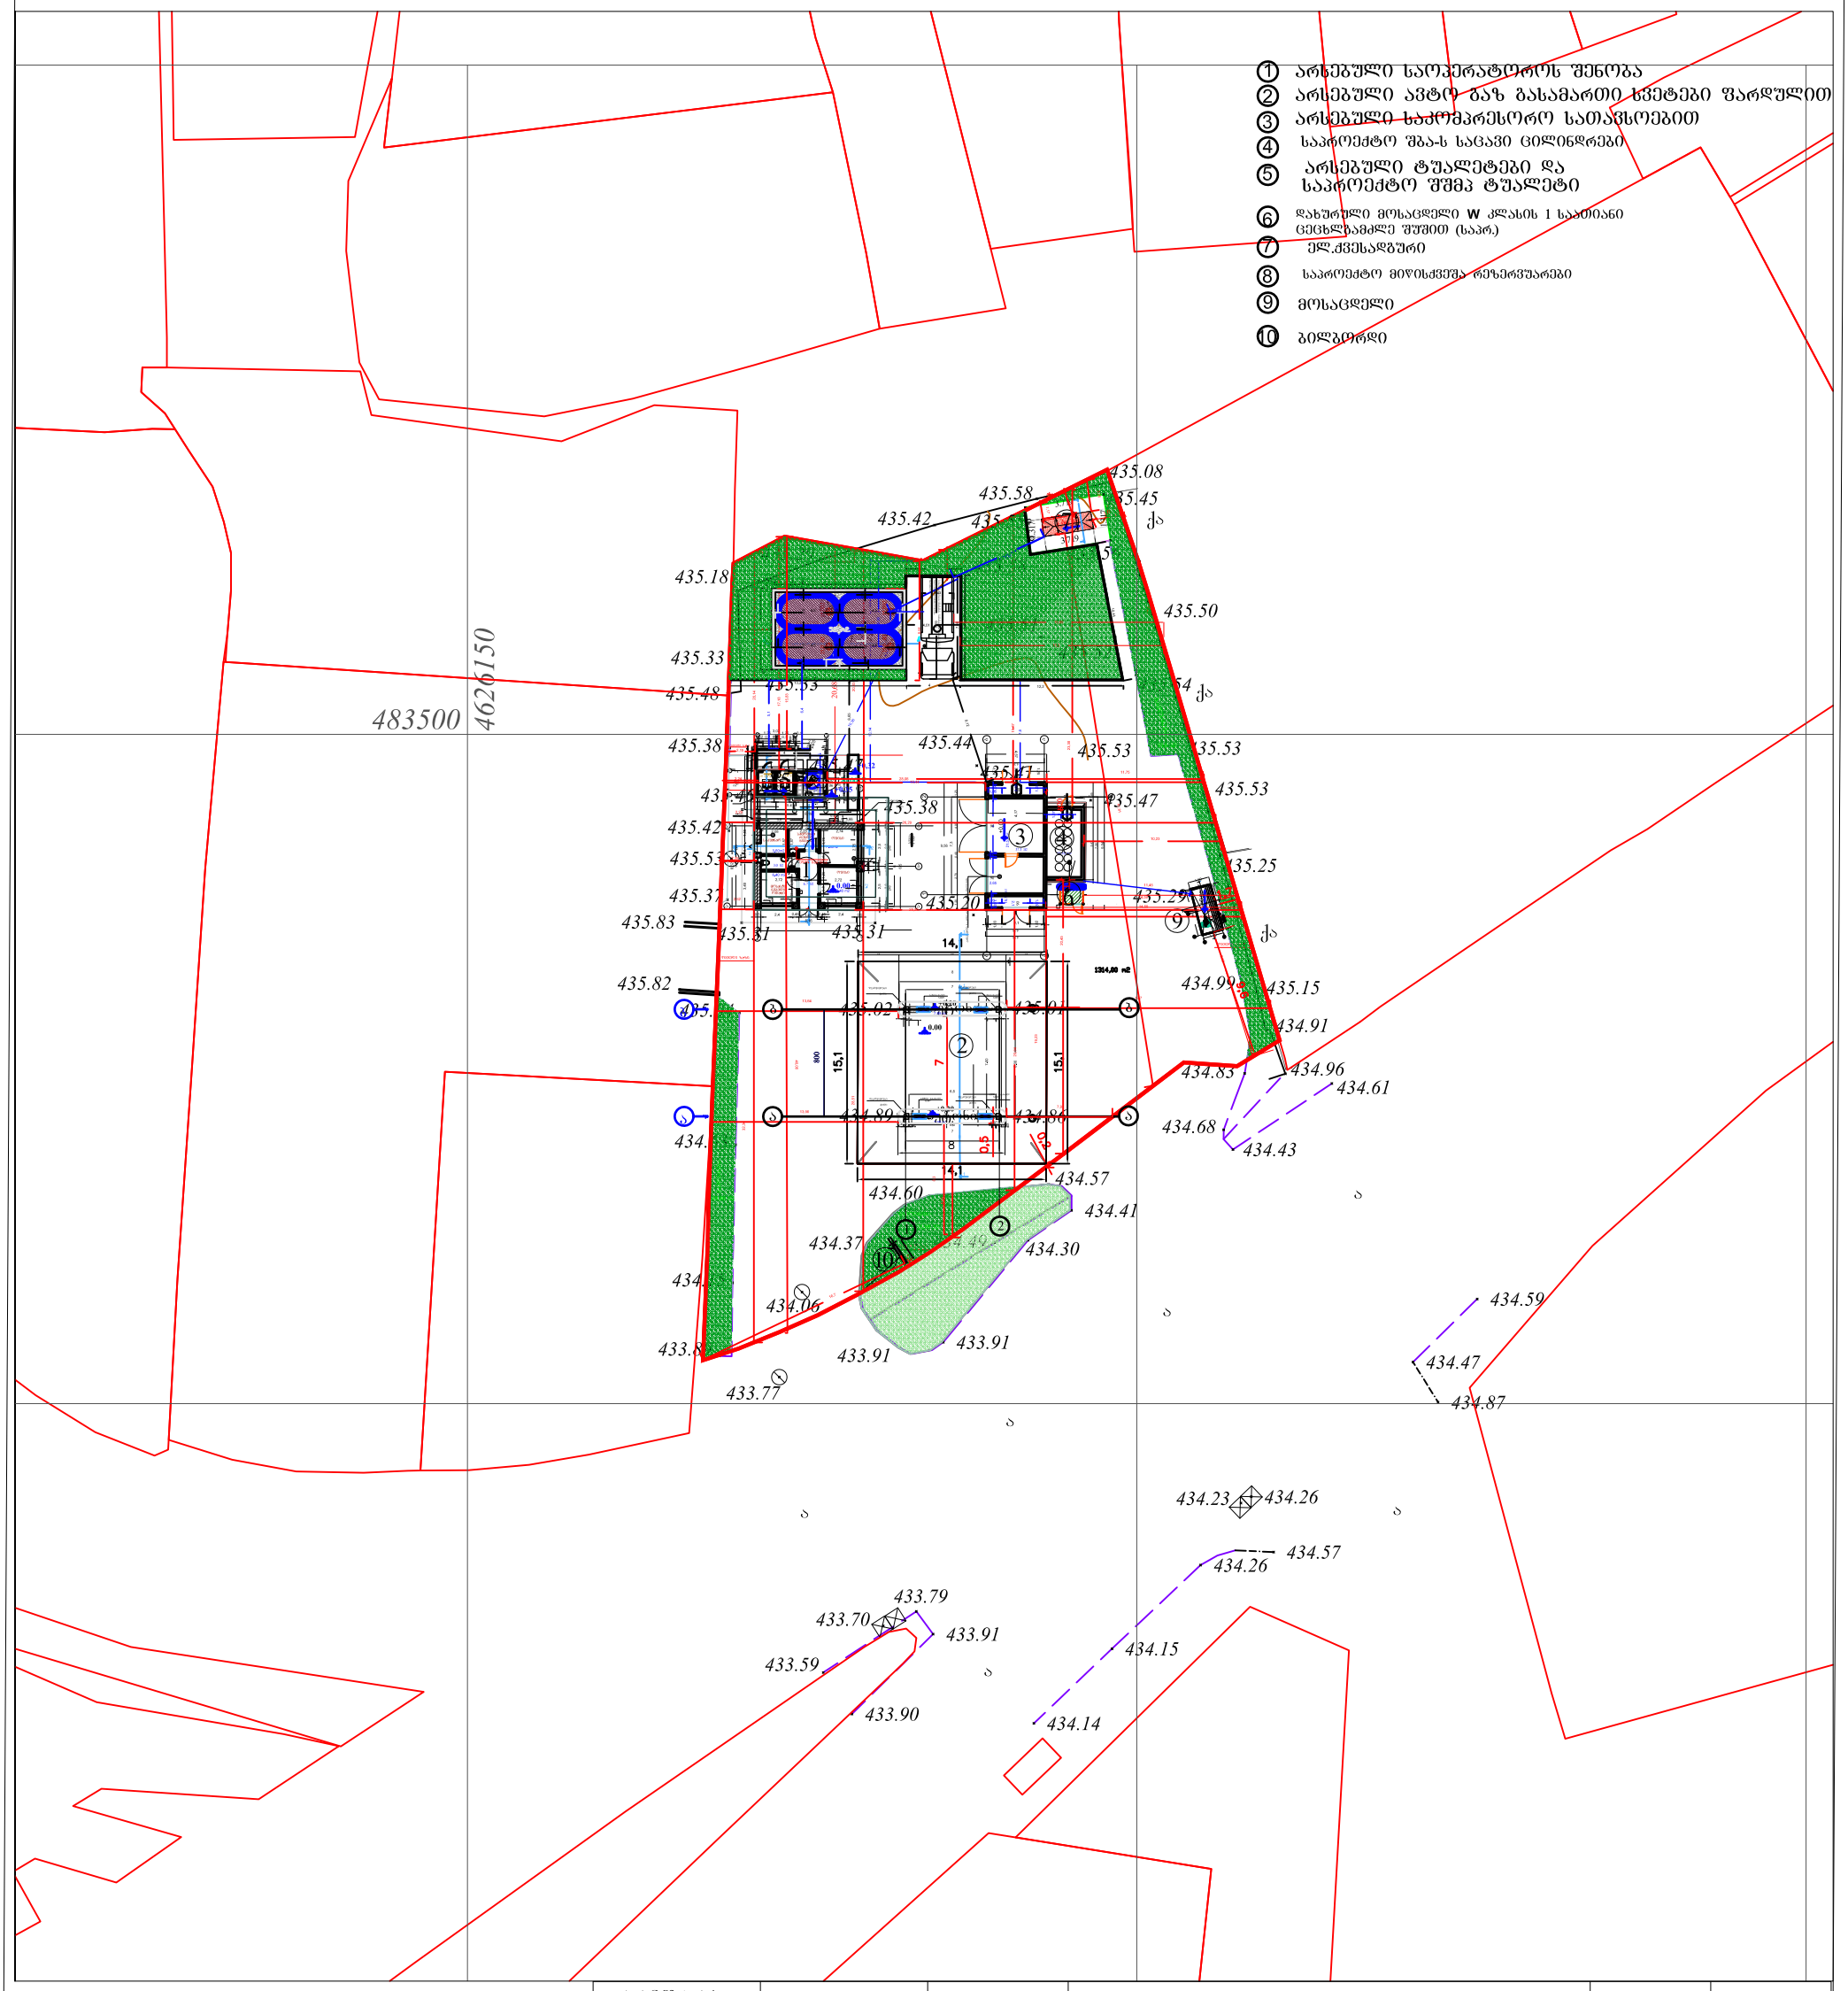

პრ.მთ.არქ.	გიორგი ბარამი			ინვენტ. №	
არქიტექტორი	გიორგი ბარამი				
დამკვეთი	შ.პ.ს გამა			თარიღი	08.04.2019
			ქ. თბილისში, წურამიშვილის გამზირიდან გლდანისკენ მიმავალ ავტომაგისტრალზე.		
			ნაკვეთის საკადასტრო კოდი 01.11.12.020.007		
			ავტომაზასამართი სადგური	სტადია	ფურცელი	ფურ-ბი
			არსებული ადმინისტრაციული შენობის გეგმა	ა.პ.	2	5
			გენ გეგმა			

გენ გეგმა 500 მ.

ტოპოგრაფიული ნახაზი მ 1:500

1. არსებული საოპერატოროს შენობა
2. არსებული ავტო გაზ გასამართი სვეტები ფარდულით
3. არსებული სპორტული სათვსოებით
4. საპროექტო შბა-ს საცავი ცილინდრები
5. არსებული ტუალეტები და საპროექტო შშმპ ტუალეტი
6. დახურული მოსაცდელი **W** კლასის 1 საათიანი ცეცხლგამძლე შუშით (საპრ.)
7. ელ.ქვესადგური
8. საპროექტო მიწისქვეშა რეზერვუარები
9. მოსაცდელი
10. ბილბორდი

4626150

483500


435.08 435.58 435.45 435.42 435.18 435.50 435.33 435.48 435.38 435.44 435.53 435.47 435.53 435.42 435.38 435.53 435.25 435.37 435.20 435.29 435.83 435.31 435.31 435.82 435.02 435.01 434.99 435.15 434.91 434.85 434.96 434.61 434.68 434.43 434.89 434.86 434.57 434.60 434.41 434.37 434.30 434.06 433.91 433.77 434.59 434.47 434.87 434.23 434.26 434.57 434.26 434.15 433.79 433.70 433.91 433.59 433.90 434.14

ტრანსპორტის მოძრაობის სქემა

ტრანსპორტის მოძრაობის სქემა


პრ.მთ.არქ.	გიორგი ბარამი			ინვენტ. №	
არქიტექტორი	გიორგი ბარამი				
დამკვეთი	შ.პ.ს ბამა			თარიღი	08.04.2019
			ქ. ობილისში, შურამოშვილის გამზირიდან გლდანისკენ მიმავალ ავტომაგისტრალზე.		
			ნაკვეთის საკადასტრო კოდი 01.11.12.020.007		
			ავტომაზასამართი სადგური	სტადია	შურცელი შურ-ბი
			არსებული ადმინისტრაციული შენობის გეგმა	ა.პ.	3 5
			გენ გეგმა		

გენ გეგმა 500 მ.

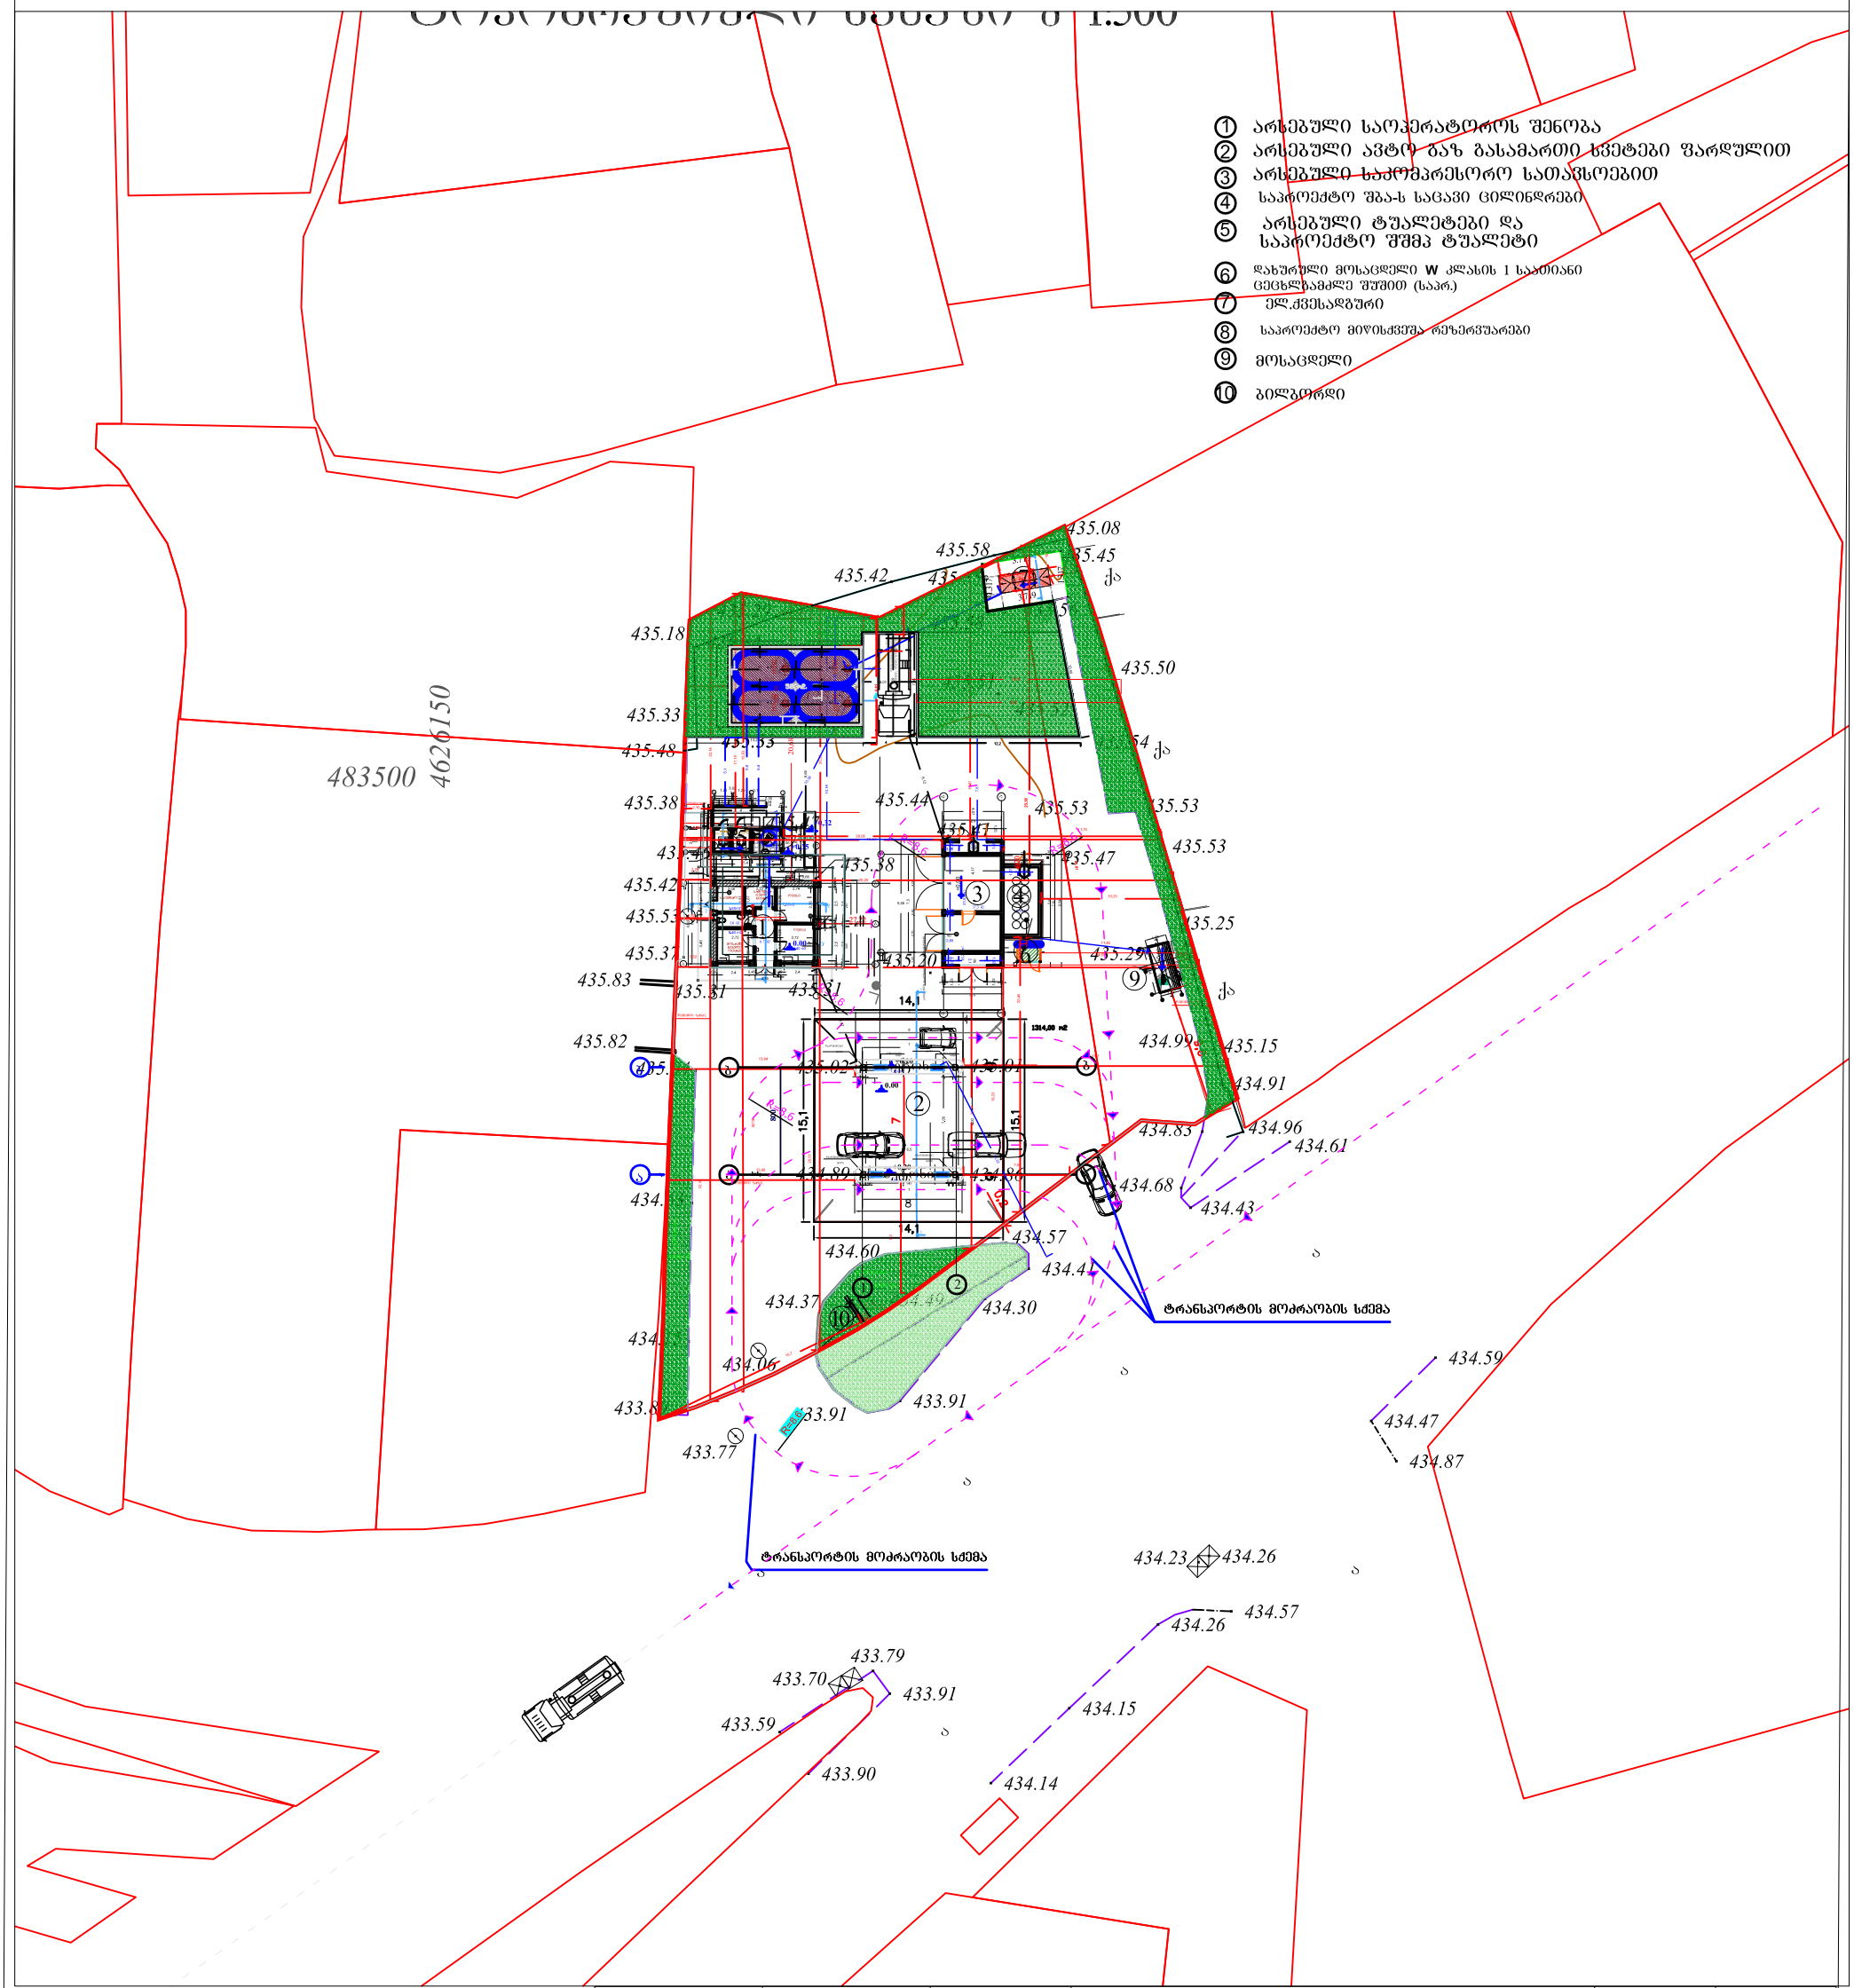

პრ.მთ.არქ.	გიორგი ბარამი			ინვენტ. №	
არქიტექტორი	გიორგი ბარამი				
დამკვეთი	შ.პ.ს გამა			თარიღი	08.04.2019
			ქ. თბილისში, გურამიშვილის გამზირიდან გლდანისკენ მიმავალ ავტომაგისტრალზე.		
			ნაკვეთის საკადასტრო კოდი 01.11.12.020.007		
			ავტომაზასამართი სადგური	სტადია	ფურცელი	ფურ-ბი
			არსებული ადმინისტრაციული შენობის გეგმა	ა.პ.	4	5
			გენ გეგმა			

გენ გეგმა 500 მ.

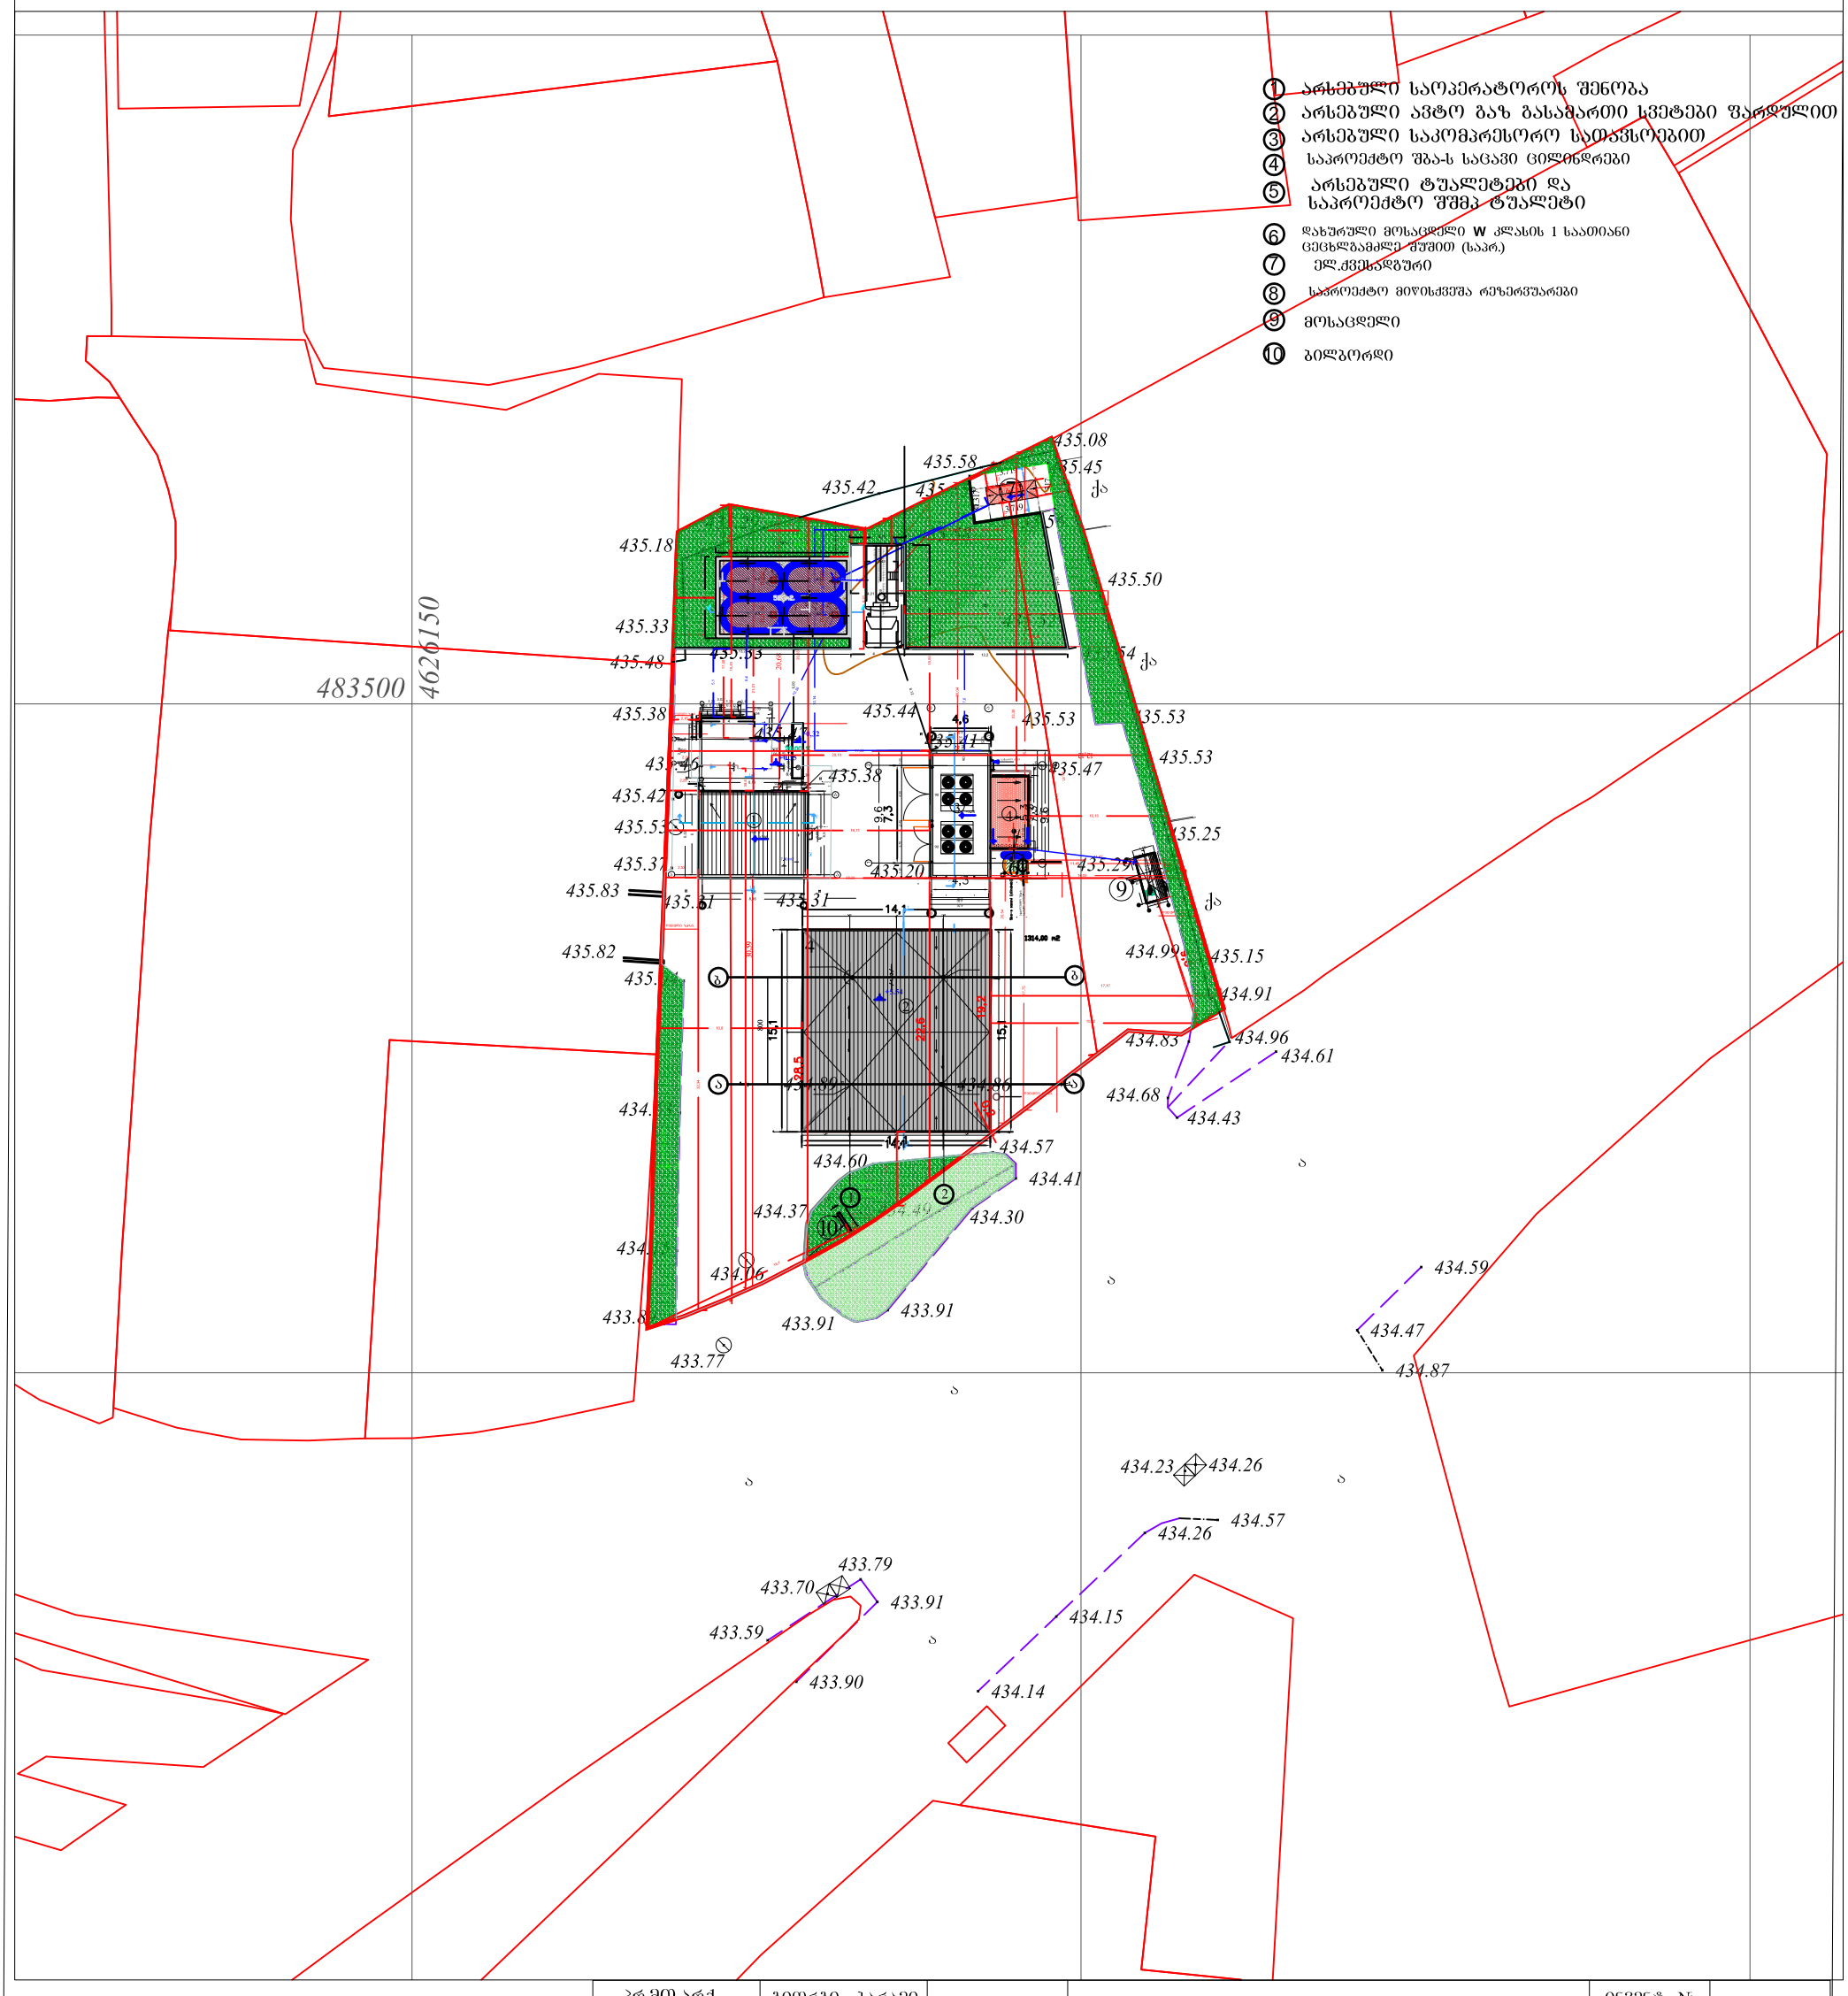

პრ.მთ.არქ.	გიორგი ბარამი			ინვენტ. №	
არქიტექტორი	გიორგი ბარამი				
დამკვეთი	შ.პ.ს გამა			თარიღი	08.04.2019
			ქ. თბილისში, გურამიშვილის გამზირიდან გლდანისკენ მიმავალ ავტომაგისტრალზე.		
			ნაკვეთის საკადასტრო კოდი 01.11.12.020.007		
			ავტომაზასამართი სადგური	სტადია	ფურცელი / ფურ-ბი
			არსებული ადმინისტრაციული შენობის გეგმა	ა.პ.	5 / 5
			გენ გეგმა		