გენგეგმა

მასშტაბი 1:500

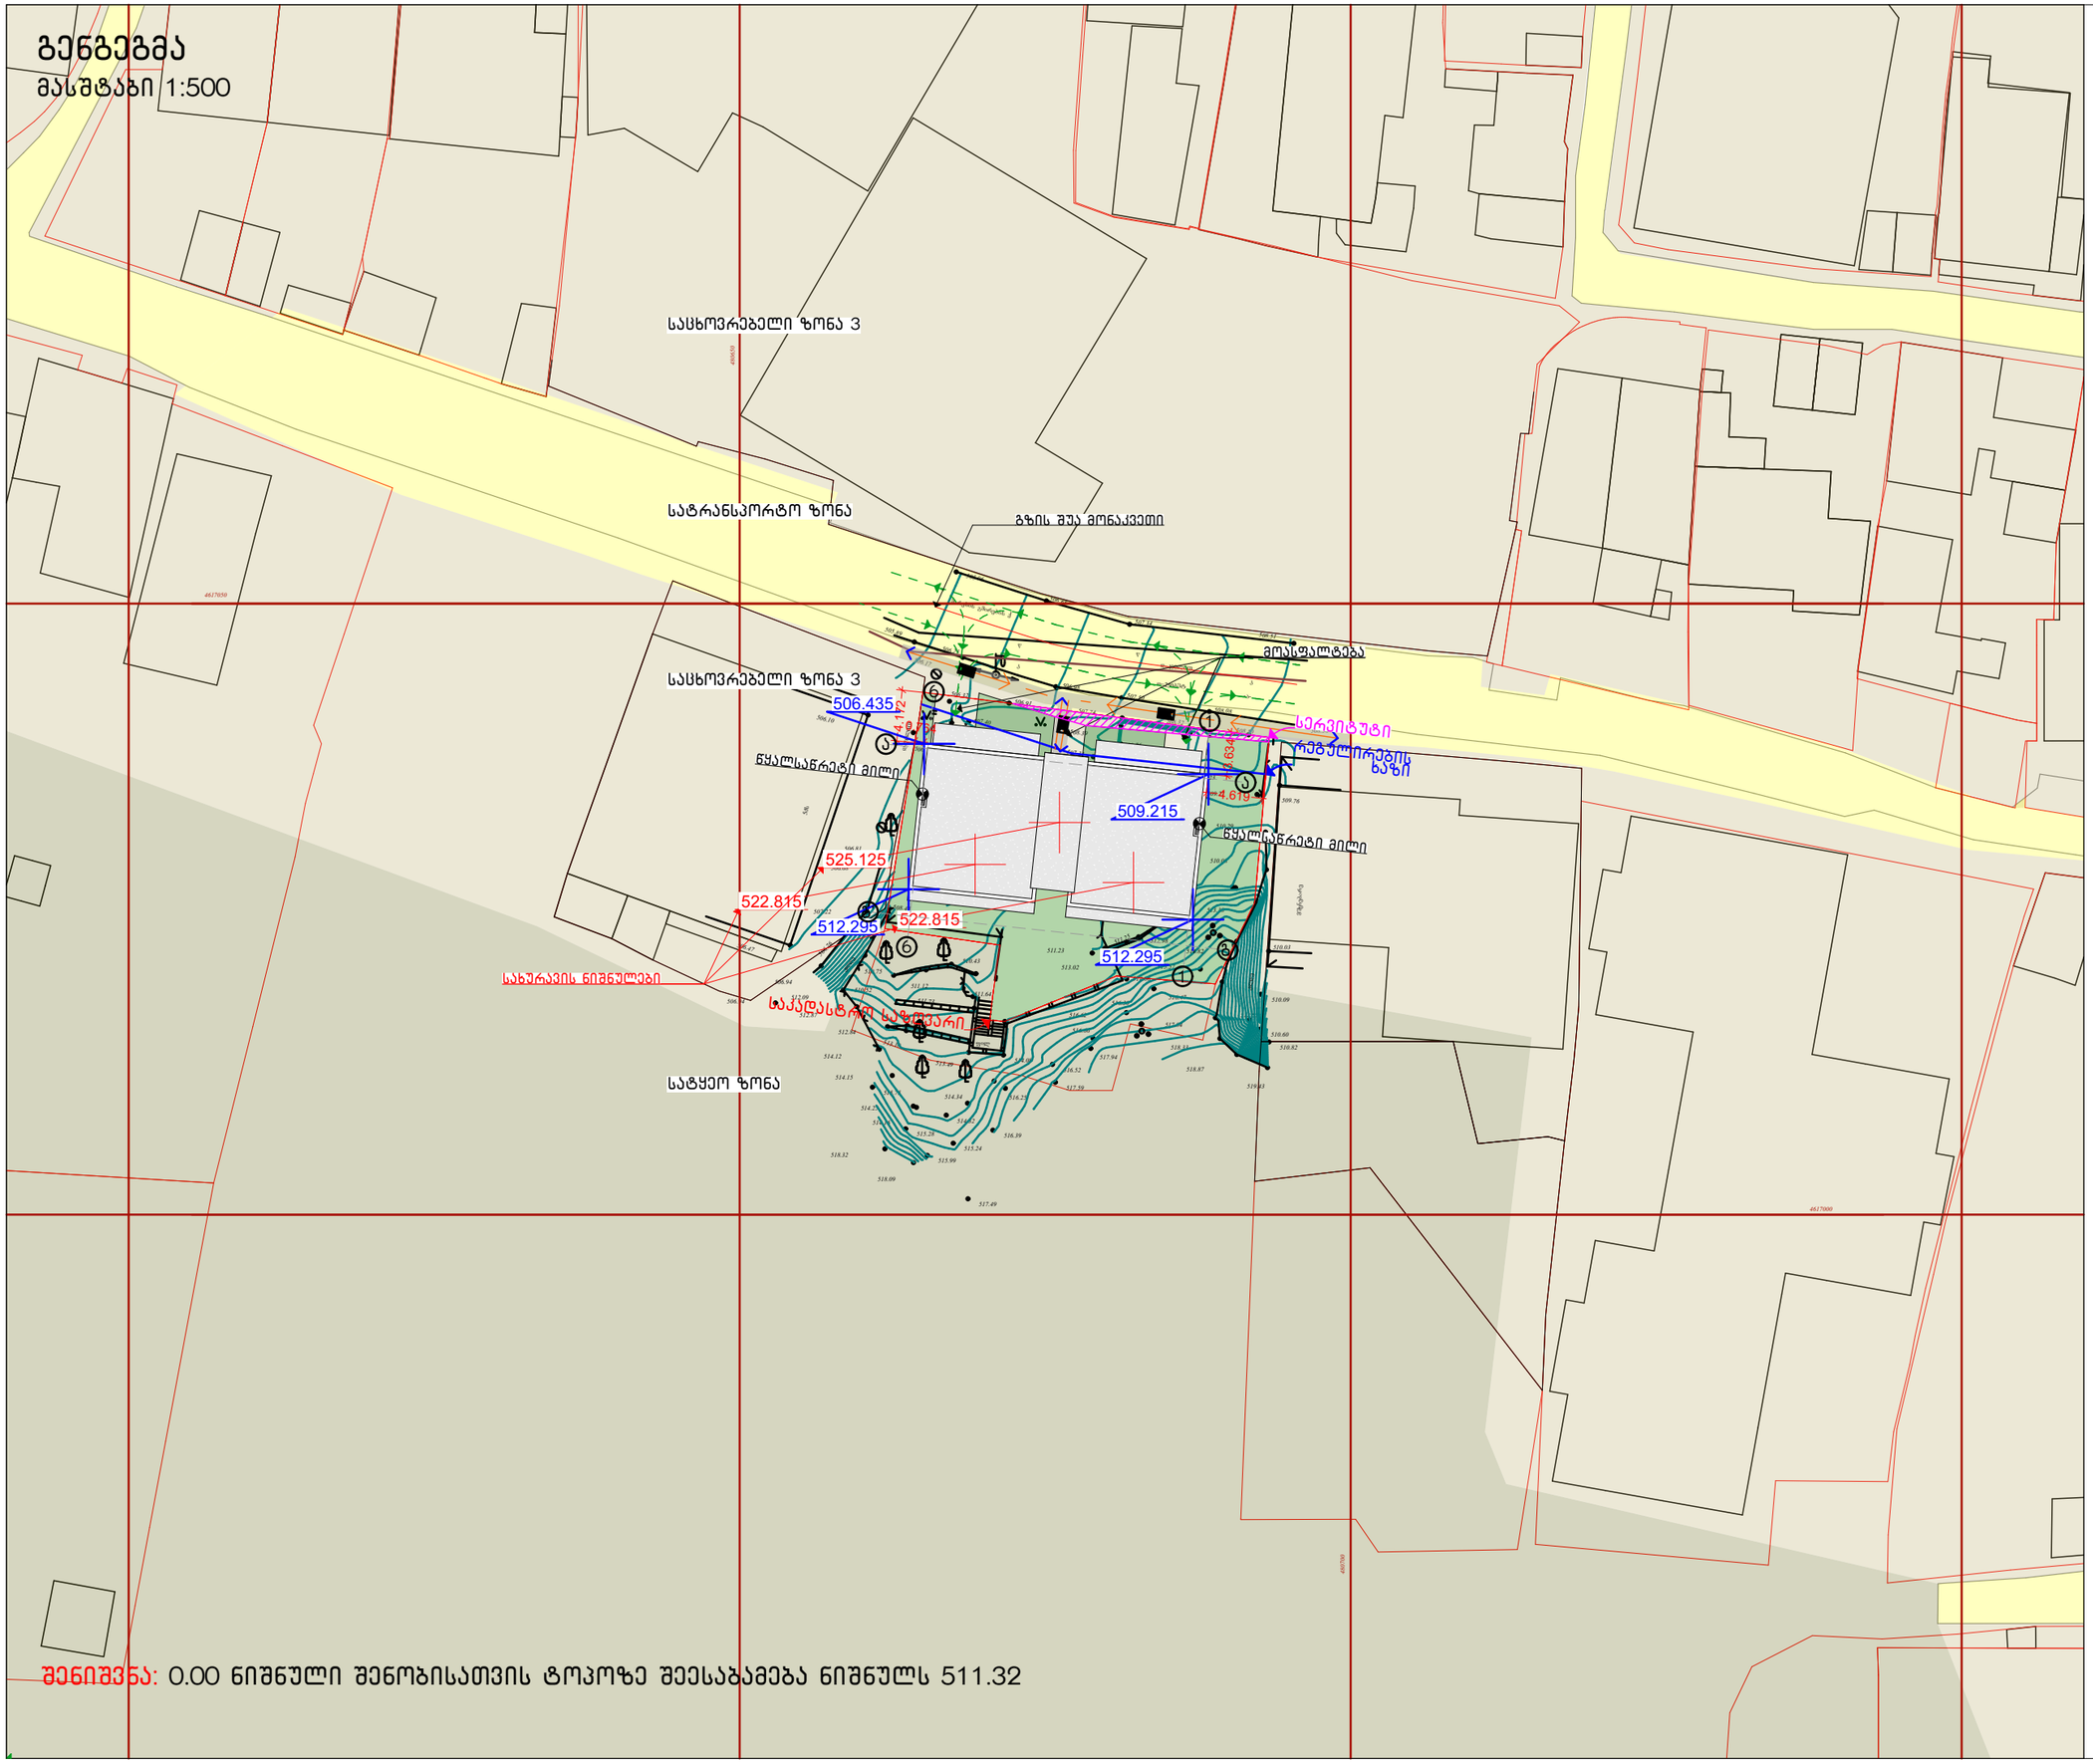

შენიშვნა: 0.00 ნიშნული შენობისათვის ტოპოზე შეესაბამება ნიშნულს 511.32

NCH URBAN SOLUTION

საკონტაქტო ინფორმაცია:
ქ.თბილისი, ალ.ყაზბეგის 12ა
NCH.Urbansolution@gmail.com

დირექტორი:
ნ. ჭალაგანიძე

პროექტის მთავარი არქიტექტორი:
ნ. ჭალაგანიძე

დაამუშავა:
ს. მამრიკიშვილი

ინფორმაცია პროექტის შესახებ:

პროექტის დასახელება:
დაბალი ინტენსივობის მრავალბინიანი საცხოვრებელი სახლი

მისამართი: ქ.თბილისი მარუხის გმირების N9

საკადასტრო კოდი: 01.14.11.058.031

დამკვეთი:შ.პ.ს. "მშენებელთა ალიანსი"

ნახაზის დასახელება:
გენგეგმა

მასშტაბი:
1:500

პირობითი აღნიშვნები:

ფურცლის ნომერი:
10

A3

2021 წელი

GSPublisherVersion 0.5.100.100

q

. თბილისი, ალ

.ყაზბეგის 12

a
NCH

. Urbansolution

@gmail

.com

საკონტაქტო ინფორმაცია

:

ნ. ჭალაგანიძე

დირექტორი

:

ნ. ჭალაგანიძე

პროექტის მთავარი არქიტექტორი

:

ს. მამრიკიშვილი

დაამუშავა

:

ინფორმაცია პროექტის შესახებ

:

პროექტის დასახელება

:
დაბალი ინტესივობის მრავალბინიანი
საცხოვრებელი სახლი

მისამართი:

q

.თბილისი მარუხის
gmirebis

N

9

საკადასტრო კოდი: 01

. 14

. 11

.058

.031

დამკვეთი

:

S

.

p

.

s.

"მშენებელთა ალიანსი

"

ნახაზის დასახელება

:

ფურცლის ნომერი

:

5

A

3

მასშტაბი

:
1

:727

.55

პირობითი აღნიშვნები

:

202

1 წელი

topografia

506.

10
506.23

506.81

507.22 508.44

506.68 506.76

506.94
506.94

506.

17506.

32

506.

80507.

40

507.

25

506.

25 505.

96
506.

65

506.

91

506.

98 507.74

507.

50
508.

08
508.
32 508.56 508.51

507.

34

506.

47

505.

89

508.

39507.35 507.37
507.89

509.

84

509.76

509.79 509.23508.

50

509.91
510

. 08

509.76 509.27

515.57
514.06

511.23 511.34 513.02

512.98

511.31

510.29

510.08

510

. 03

510.09

510.60
510.82

519.43

518.87

518.33

512.55

513.38

516.47

517.84 516.66

517.94

516.62

516.30

516.52
517.59

514.08

514.25 513.

10 512

512.84

.

19

512.87

514.12
514.15
515.75

518.32

515.28 514.16

518.09

515.99

514.32

514.34

516.39

517.49

515.24

516.25

511

.
73

511.64

510.43 510.75
512.09 510.52

510.29

საქართველო

ქ. თბილისის მერია
სსიპ თბილისის არქიტექტურის სამსახური

სიტუაციური სქემა მაშტაბი:

1

:2000

დირექტორი

: კირკიტაძე

r

.

მაშტაბი:

1

:500

gk

kgw

სან

Tg

ხის ღობე
ღობე
ქვის კედელი
კედელი
ფლატე

რკინიგზა

სამეთვალყურეო ჭები
ელ. გადამცემი ხაზი

წყალგაყვანილობა
გაზი
კანალიზაცია

სანიაღვრე

კავშირგაბმულობა
ელ. ქსელები
გათბობა

პირობითი აღნიშვნები

ფარდული
მშენებარე
შენობა
სატრანსფორ.
ჯიხური
ხეები
გარე განათება

ქს საცხ. შენობა

ქა არასაცხ. შენობა

azoma

:

დახაზა

:

WGS 1984

-ის კოორდინატთა სისტემის UTM პროექცია

CMADE BY KIRKI MADE BY KIRKI

aesebuli 618 kv

.

მ. არასასოფლო

-სამეურნეო დანიშნულების მიწის ნაკვეთის

ჯამბაზიშვილი

l

.

26

/

7

/2016

w

.

q

.თბილისი, ვაკე

-საბურთალოს რაიონი, მარუხის გმირების

q.

#

9, 01

.14

.11

.058

.031

,

Todua

g

.

დამკვეთი

:

1) მიწის სამუშაოების შესრულებისას შეატყობინეთ კომუნიკაციის წარმომადგენლებს

pekinis

q.

#27

/10

ტ: 37 46 49 მობ: 8 99 56 22 76, ფაქსი: 37 23 00

L

.

T.D

"KIRKITADZE & COMPANY

"

Pekini str. N 27

/10 ტელ: 37 46 49 მობ: 8 99 56 22 76, ფახ: 37 23 00

www. kirkitadze

.ge kirkitadze

@mail

. ru

S.p.s.

"კირკიტაძე და კომპანია"

(

s

/

n4162940067

)

განყოფილების უფროსი

მთავარი სპეციალისტი

საფუძველი:

ქ. თბილისის მთავრობის

#20

-32

-704. 10

.112008 წლის დადგენილება

მიწის ნაკვეთის საზღვრების მომზადების და საინვესტიციო განყოფილება

გეგმა

fil

511

.25

511.12

513

. 49

5qs

507.

31

514.82

მშენებარე
klde

ბაღი

klde

მარეხის
gmirebis

q.

-

a-

480650

4617050

4617000

480700

დ=70ლით გ

2

2

1
3

5

7

9
11

13

6-8

3
5
7

9

9

a

44

13
11

11

15

17

19

maruxis
gmirebis

q

.

შპს

"მშენებელთა ალიანსი

"

d

=100ლით

w

d

=250ბეტ

k

k

w