
გენგეგმა

მასშტაბი 1:500

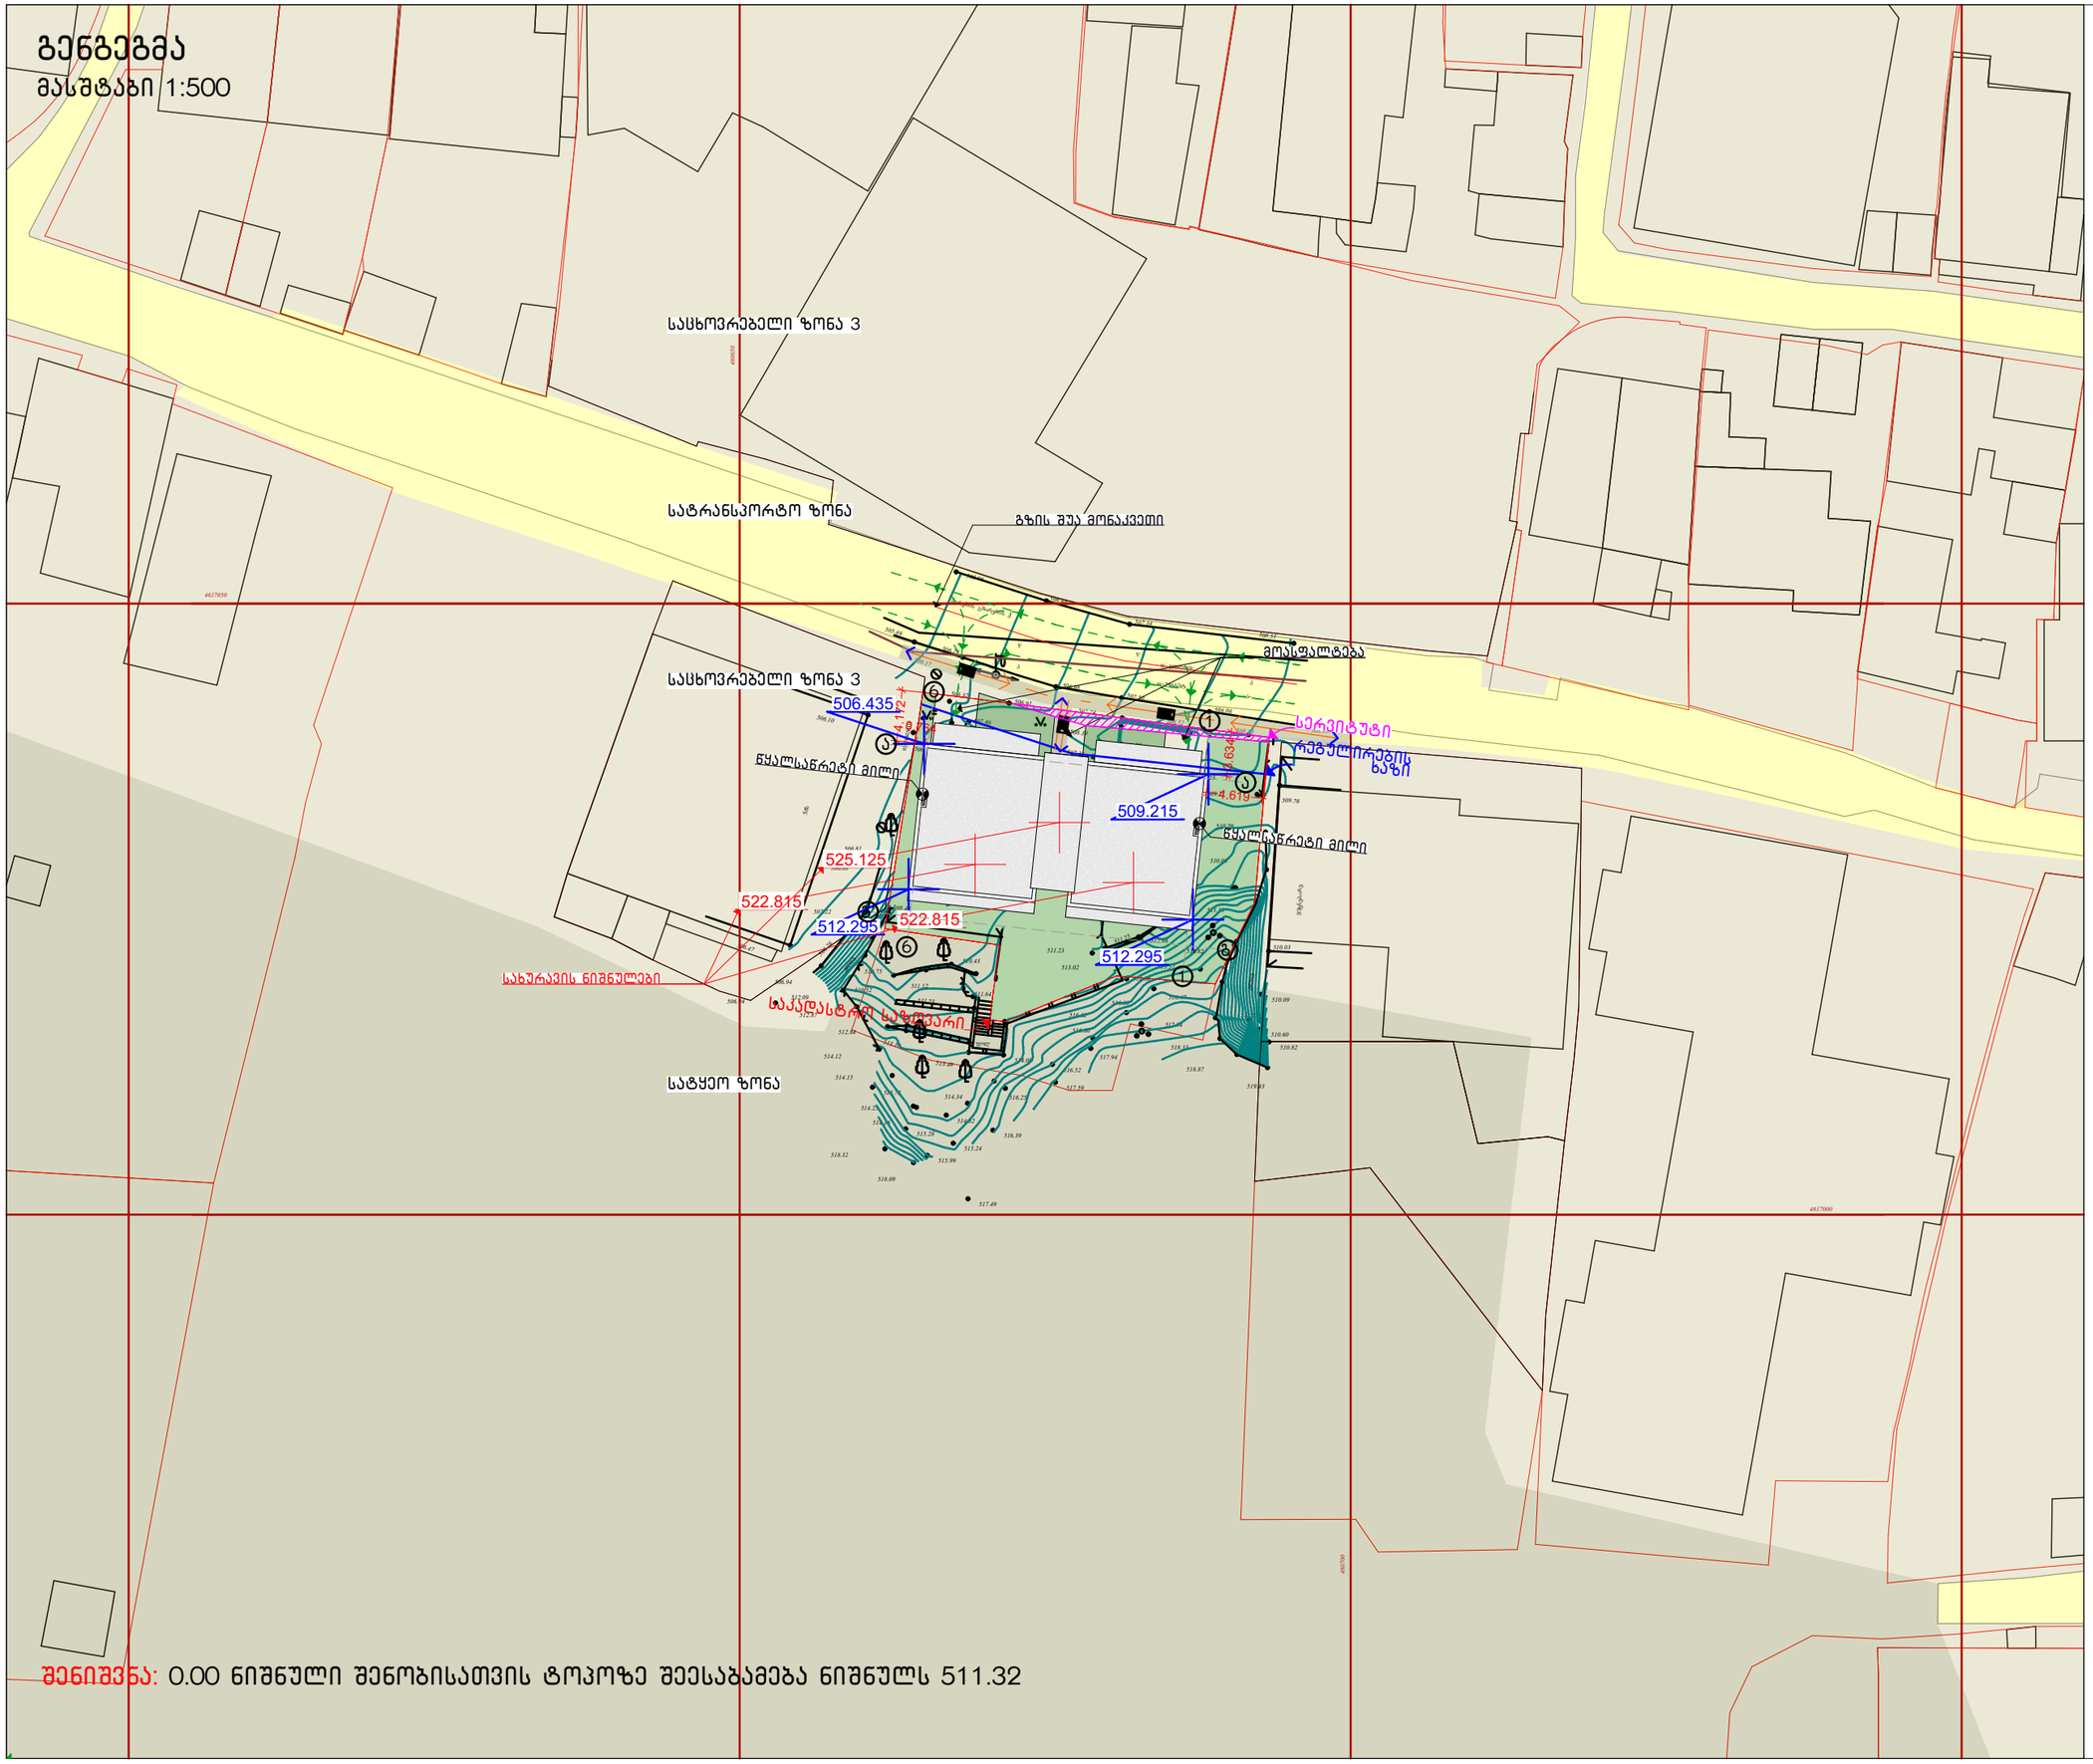

შენიშვნა: 0.00 ნიშნული შენობისათვის ტოპოზე შეესაბამება ნიშნულს 511.32

NCH URBAN SOLUTION

საკონტაქტო ინფორმაცია:
ქ.თბილისი, ალ.ყაზბეგის 12ა
NCH.Urbansolution@gmail.com

დირექტორი:
ნ. ჭალაგანიძე

პროექტის მთავარი არქიტექტორი:
ნ. ჭალაგანიძე

დაამუშავა:
ს. მამრიკიშვილი

ინფორმაცია პროექტის შესახებ:

პროექტის დასახელება:
დაბალი ინტენსივობის მრავალბინიანი საცხოვრებელი სახლი

მისამართი: ქ.თბილისი მარუხის გმირების N9

საკადასტრო კოდი: 01.14.11.058.031

დამკვეთი:შ.პ.ს. "მშენებელთა ალიანსი"

ნახაზის დასახელება:
გენგეგმა

მასშტაბი:
1:500

პირობითი აღნიშვნები:

ფურცლის ნომერი:
10

A3

2021 წელი


საქართველო
ქ. თბილისის მერია
სსიპ თბილისის არქიტექტურის სამსახური

ქ.თბილისი, ვაკე-საბურთალოს რაიონი, მარუხის გმირების ქ. №9, 01.14.11.058.031, აგებული 618 კვ.მ. არასასოფლო-სამეურნეო დანიშნულების მიწის ნაკვეთის

გეგმა

საფუძველი: ქ. თბილისის მთავრობის №20-32-704. 10.112008 წლის დადგენილება

სიტუაციური სქემა	მაშტაბი: 1:2000

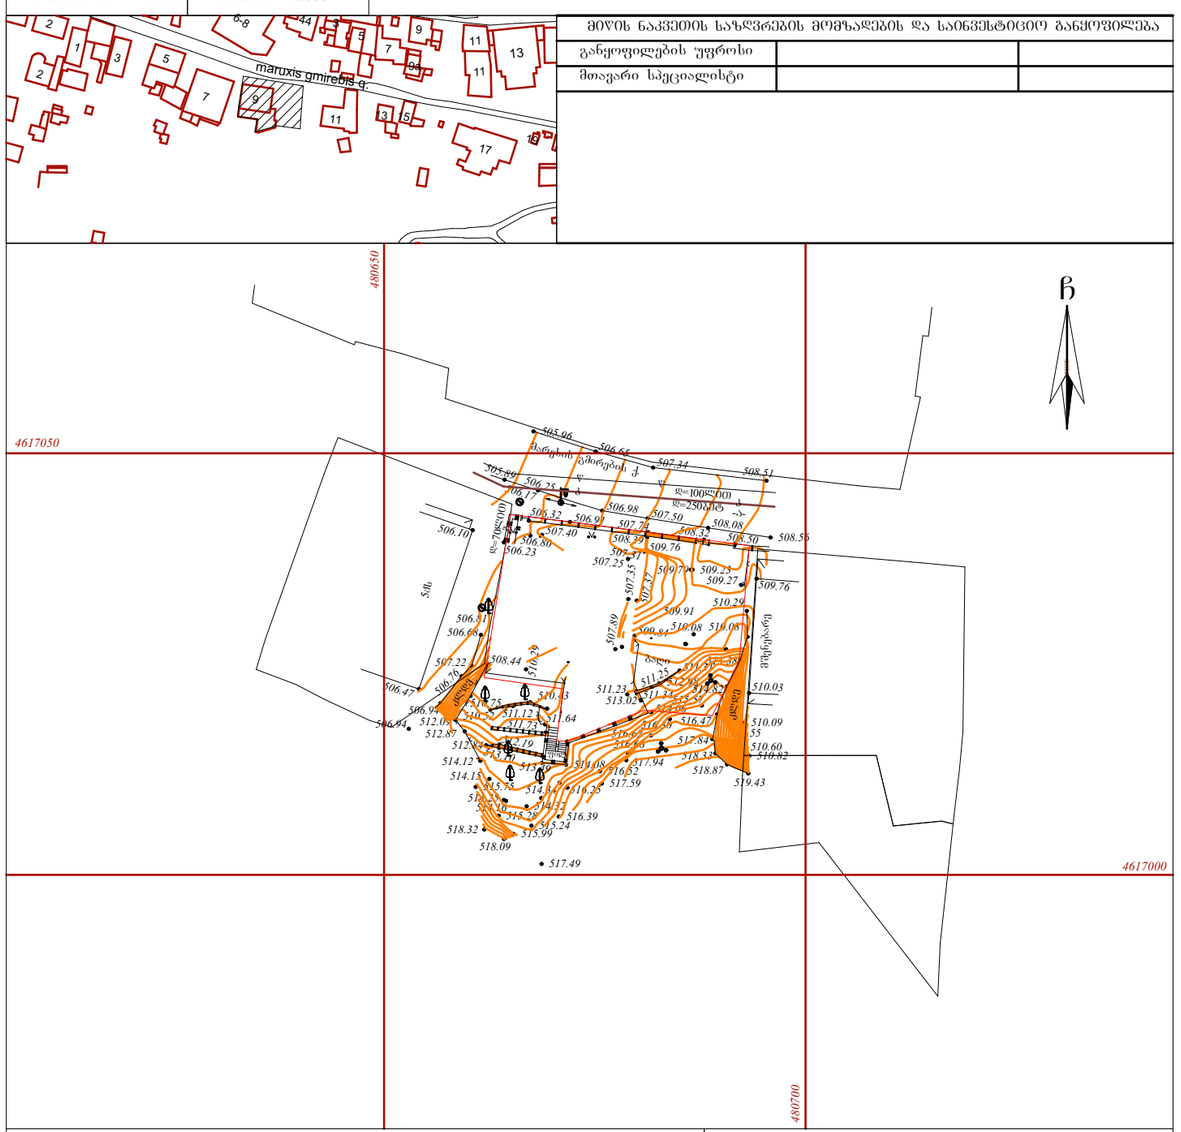

პირობითი აღნიშვნები

WGS 1984 -ის კოორდინატთა სისტემის UTM პროექცია

ძს	საცხ. შენობა	ხის ღობე	წ — წყალგაყვანილობა
ას	არასაცხ. შენობა	ლობე	გ — გაზი
	ფარული	ქვის კედელი	კ — კანალიზაცია
	შეზნებარე შენობა	კედელი	სან — სანიაღვრე
	საკრანსფორ. ჯიხური	ფლატე	კბ — კაშხირგაბმულობა
	ხეები	რკინიგზა	ელ. ქსელები
	გარე განათება	სამფოვალეყურედ ჭები	გაბობა
		ელ. გადამცემი ანძა	თბ

1) მიწის სამუშაოების შესრულებისას შეატყობინეთ კომუნიკაციის წარმომადგენლებს

შ.პ.ს. "პირკიტაძე და კომპანია" (ს/64162940067)

პეკინის ქ. №27/10 ტ: 37 46 49 მობ: 8 99 56 22 76, ფაქსი: 37 23 00

L.T.D "KIRKITADZE & COMPANY"

Pekini str. N 27/10 tel: 37 46 49 mob: 8 99 56 22 76, fax: 37 23 00

www. kirkitadze.ge *kirkitadze@mail.ru*

დირექტორი:		კირკიტაძე რ.
ხელმძღვანელი:		ჯამბაზიშვილი ლ.
დახაზა:		თოდუა გ.
დამკვეთი:	შპს "მშენებელთა ალიანსი"	
მაშტაბი: 1:500	26/7/2016წ.	

NCH URBAN SOLUTION

საკონტაქტო ინფორმაცია:
ქ.თბილისი, ალ.ყაზბეგის 12ა
NCH.Urbansolution@gmail.com

დირექტორი:
ნ. ჭალაგანიძე

პროექტის მთავარი არქიტექტორი:
ნ. ჭალაგანიძე

დაამუშავა:
ს. მამრიკიშვილი

ინფორმაცია პროექტის შესახებ:

პროექტის დასახელება:
დაბალი ინტენსივობის მრავალბინიანი საცხოვრებელი სახლი

მისამართი: ქ.თბილისი მარუხის გმირების N9

საკადასტრო კოდი: 01.14.11.058.031

დამკვეთი:შ.პ.ს. "მშენებელთა ალიანსი"

ნახაზის დასახელება:
ტოპოგრაფია

მასშტაბი:

პირობითი აღნიშვნები:

ფურცლის ნომერი: 5	A3
2021 წელი	