ქ.თბილისი სოფელი დიღომი კვირაცხოვლის ქუჩა №84
ნაკვეთის საკ. კოდი 01.72.14.034.453

ტოპოგრაფიული გეგმა

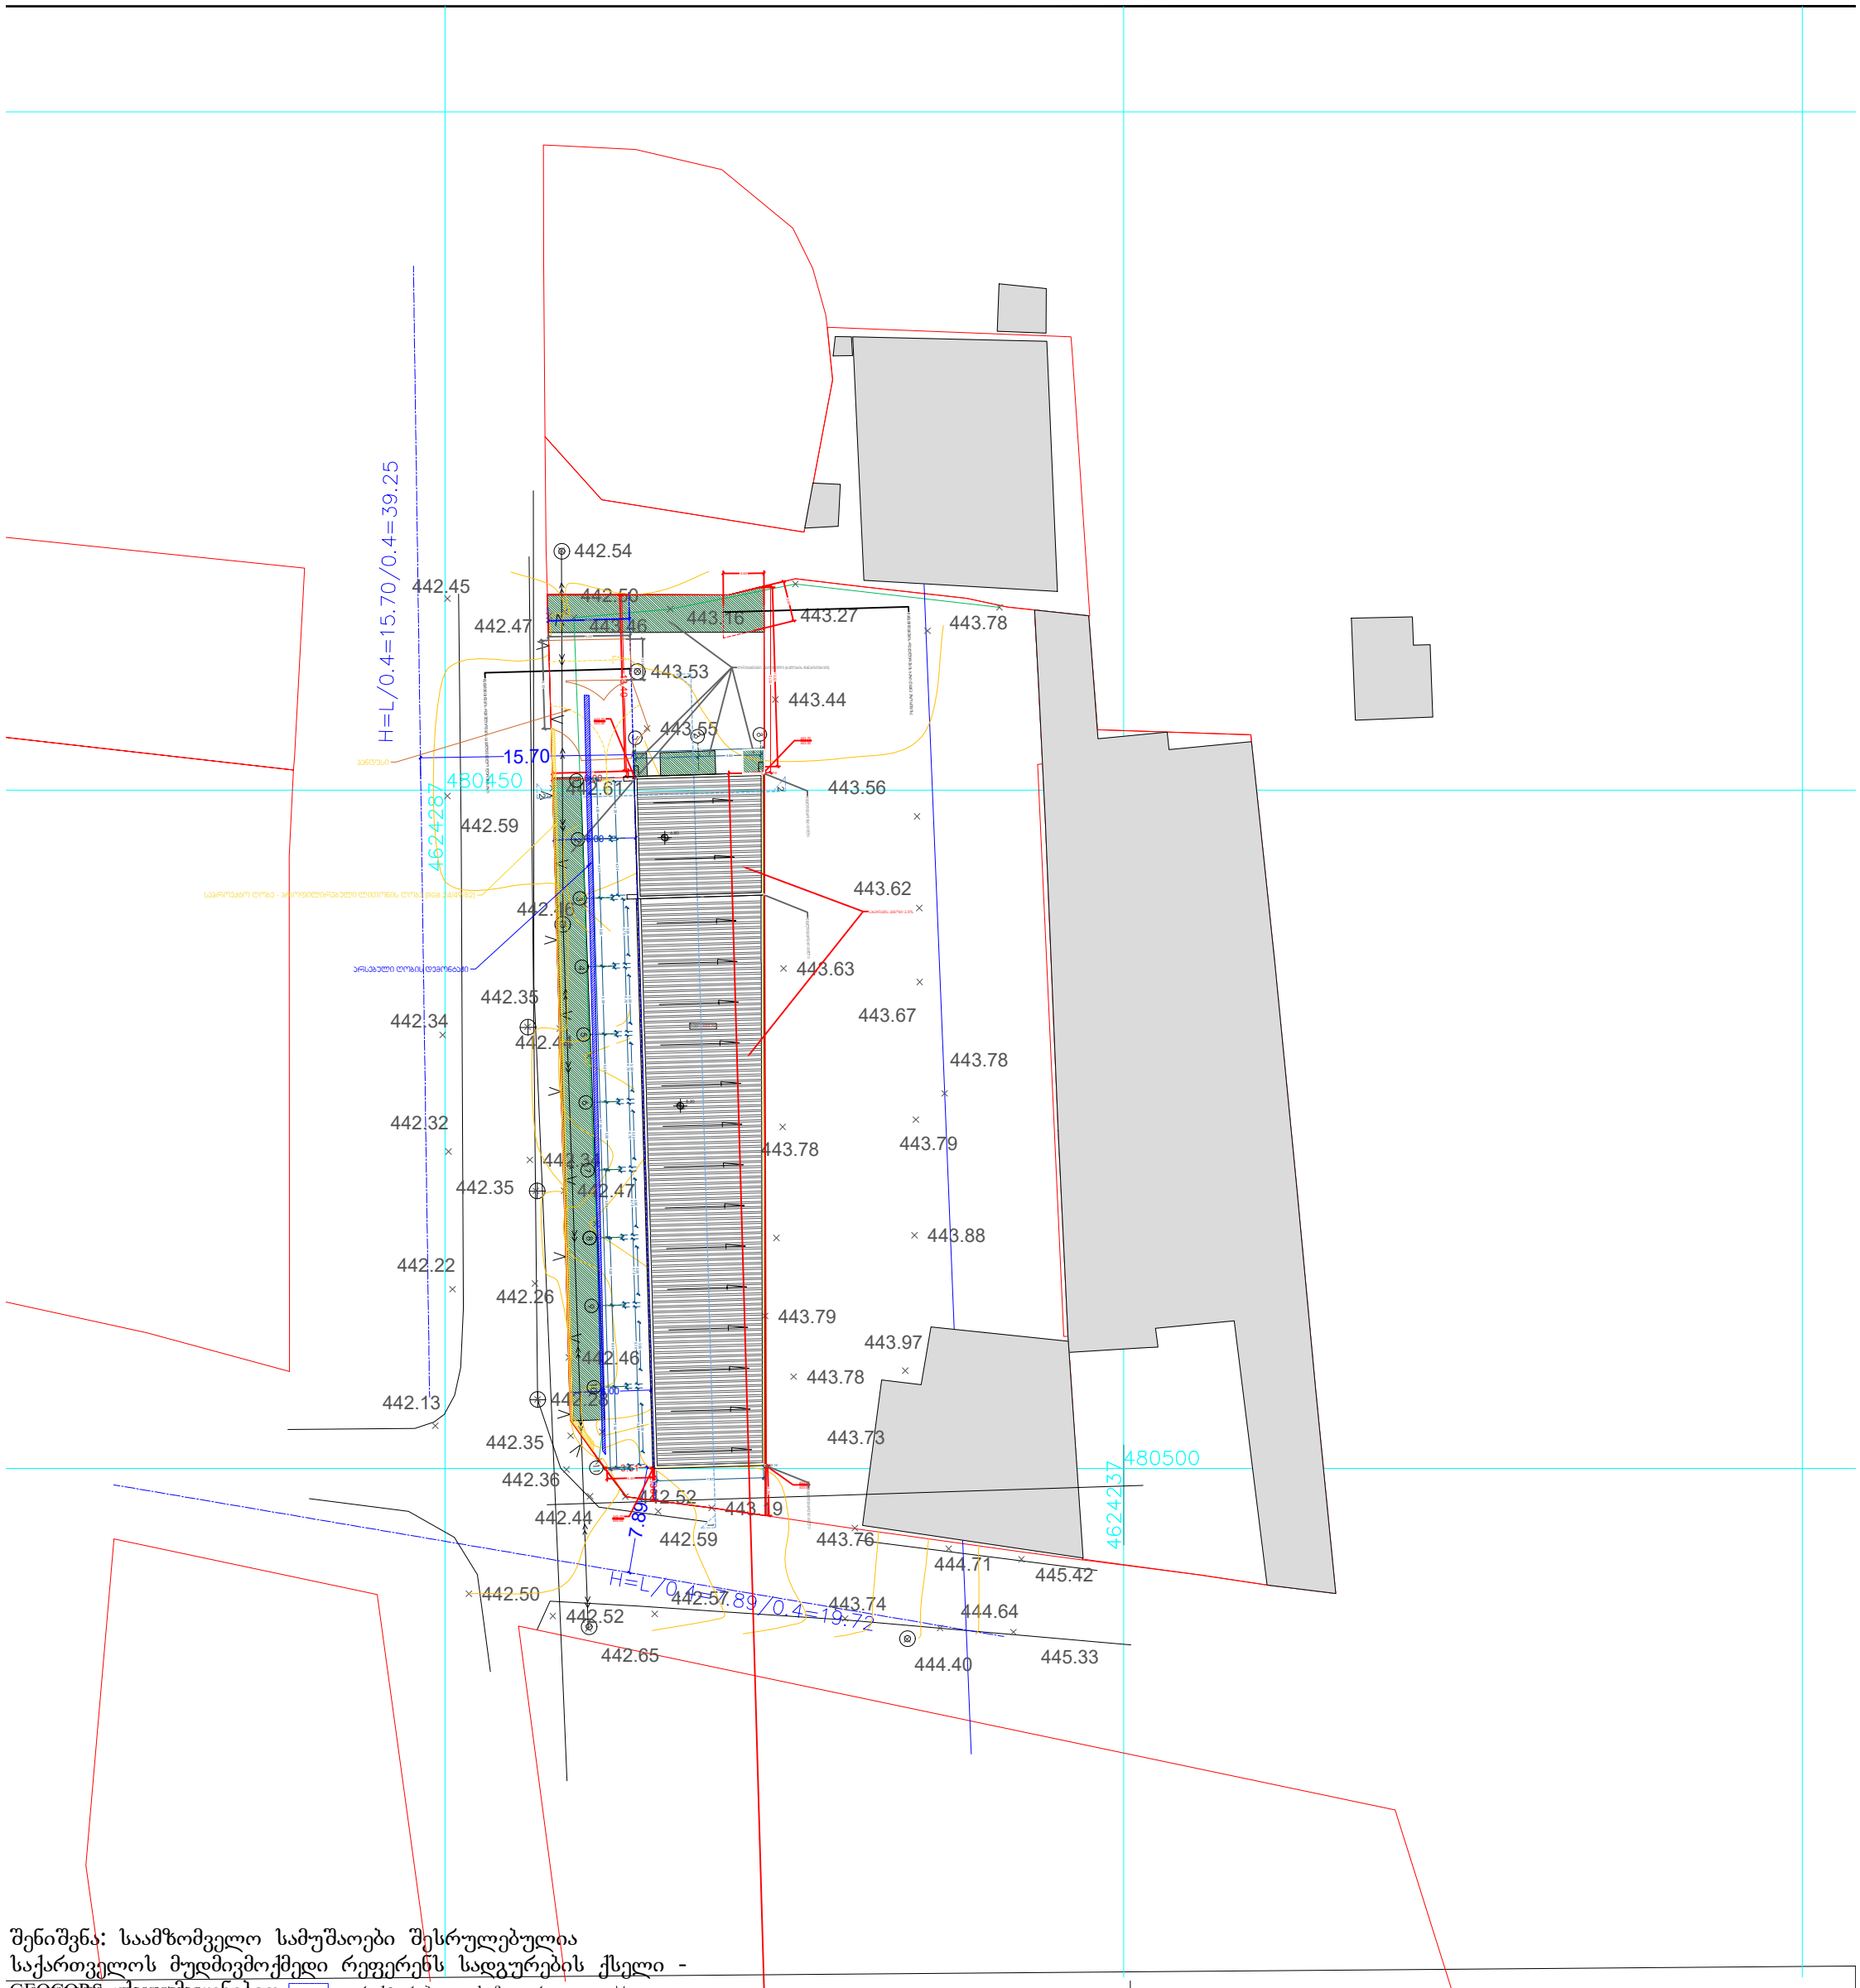

შენიშვნა: საამზომველო სამუშაოები შესრულებულია საქართველოს მუდმივმოქმედი რეფერენს სადგურების ქსელი - GEOGORS -ის გამოყენებით.

UTM (საერთაშორისო) სისტემის კოორდინატები	კორექტირებული საზღვარი	ღობე	წყ წყალგაყვანილობა
ადგილობრივი სისტემის სამუშაო კოორდინატები	რეგისტრირებული საზღვარი	კედელი	გ გაზი
არასაცხოვრებელი შენობა	ფარდული	მაღალი ძაბვის ელექტრო გადამცემი ხაზი	კ კანალიზაცია
საცხოვრებელი შენობა	სატრანსფორმა-ტორო ჯიხური	ხეები	კავ კავშირგაბმულობა
	რეზერვუარი	სამეთვალყურეო ჭა	ელ. ქსელები
	დამცავი რკინის ბოძი	რელიეფი	სკ სანიაღვრე
	საკომუნიკაციო ბოძი	გარე განათება	ბორდიური

შპს "ქორსიარდი"		ტელ. 599 95 75 58
დირექტორი	ჯ.ელბაძიძე	
შემსრულებელი	ჯ.ელბაძიძე	
დამკვეთი		
მასშტაბი 1:500	18.11.2020	


დეკორატიული ბლოკის ქედელი
მონოლითური რკინაბეტონის ფერდსამაგრი ქედელი
1.80
1.00

