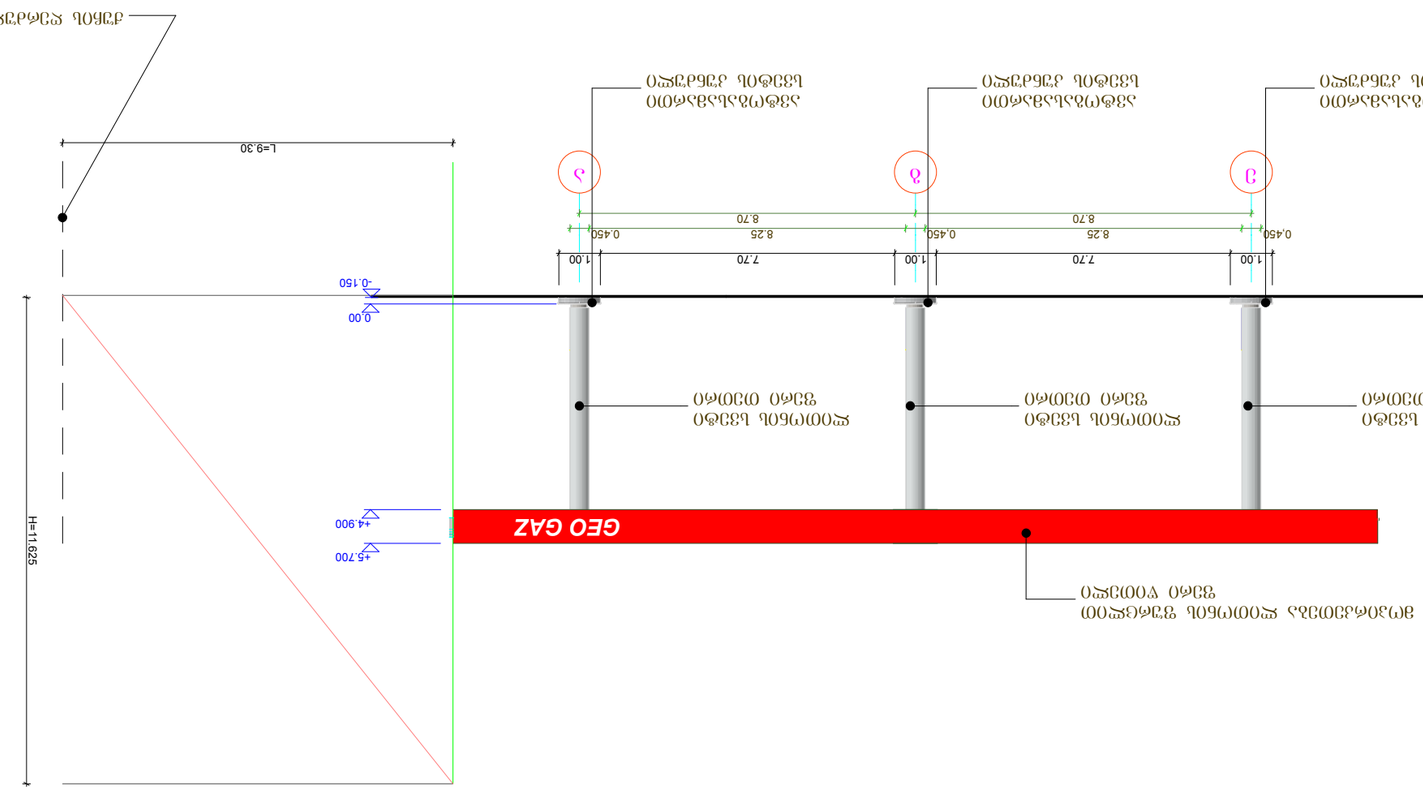

e g a

1.00 7.70 1.00 7.70 1.00

8.70 8.70
0,450 8.25 0,450 8.25 0.450

0.00

+4.900

+5.700

-0.150

L=9.30

H=11.625

ავტოგასამართი

სვეტის კუნძული

ავტოგასამართი

სვეტის კუნძული

ავტოგასამართი

სვეტის კუნძული

ლითონის სვეტი

ფერი თეთრი

ლითონის სვეტი

ფერი თეთრი

ლითონის სვეტი

ფერი თეთრი

მოპირკეთება ლითონის ფურცლით

ფერი წითელი

ქუჩის ღერძულა ხაზი

მაქსიმალური სიმაღლის განმსაზღვრელი სქემა

m 1:150

ზ. კუხალაშვილი
mp 23 25

ქ. თბილისი, შანდორ-პეტეფის ქუჩაზე, ვაზისუბნის

დასახლება კორპ. #13-ის მიმდებარედ

შპს ~გეოგაზი~
სახელწოდება

პროექტის

მისამართი

დამკვეთი

არქიტექტურული ნაწილი
შპს "თი ენდ ბი~ მშენებლობა და

კონსალტინგი

ზ. კაპანაძე

ფურცელი

გვარი ხელმოწერა თარიღი
სტადია ფურცლები

ავტოგასამართი ფარდული

მაქსიმალური სიმაღლის

თარიღი გამსაზღვრელი სქემა

მასშტაბი

არქიტექტორი

დირექტორი

თანამდებობა

შენიშვნები:

პირობითი ნიშნები

e q s p l i k a c i a

ფორ. A 3 დაკვეთა

GEO GAZ

ავტოგასამართი ფარდული

შპს `გეოგაზი~-ს ავტოგასამართი სადგურის

პროექტის კორექტირება ავტოგასამართი კომპლექსის

მშენებლობის მიზნით