# ფასადი 1-6 ღერძებს შორის მ. 1:150

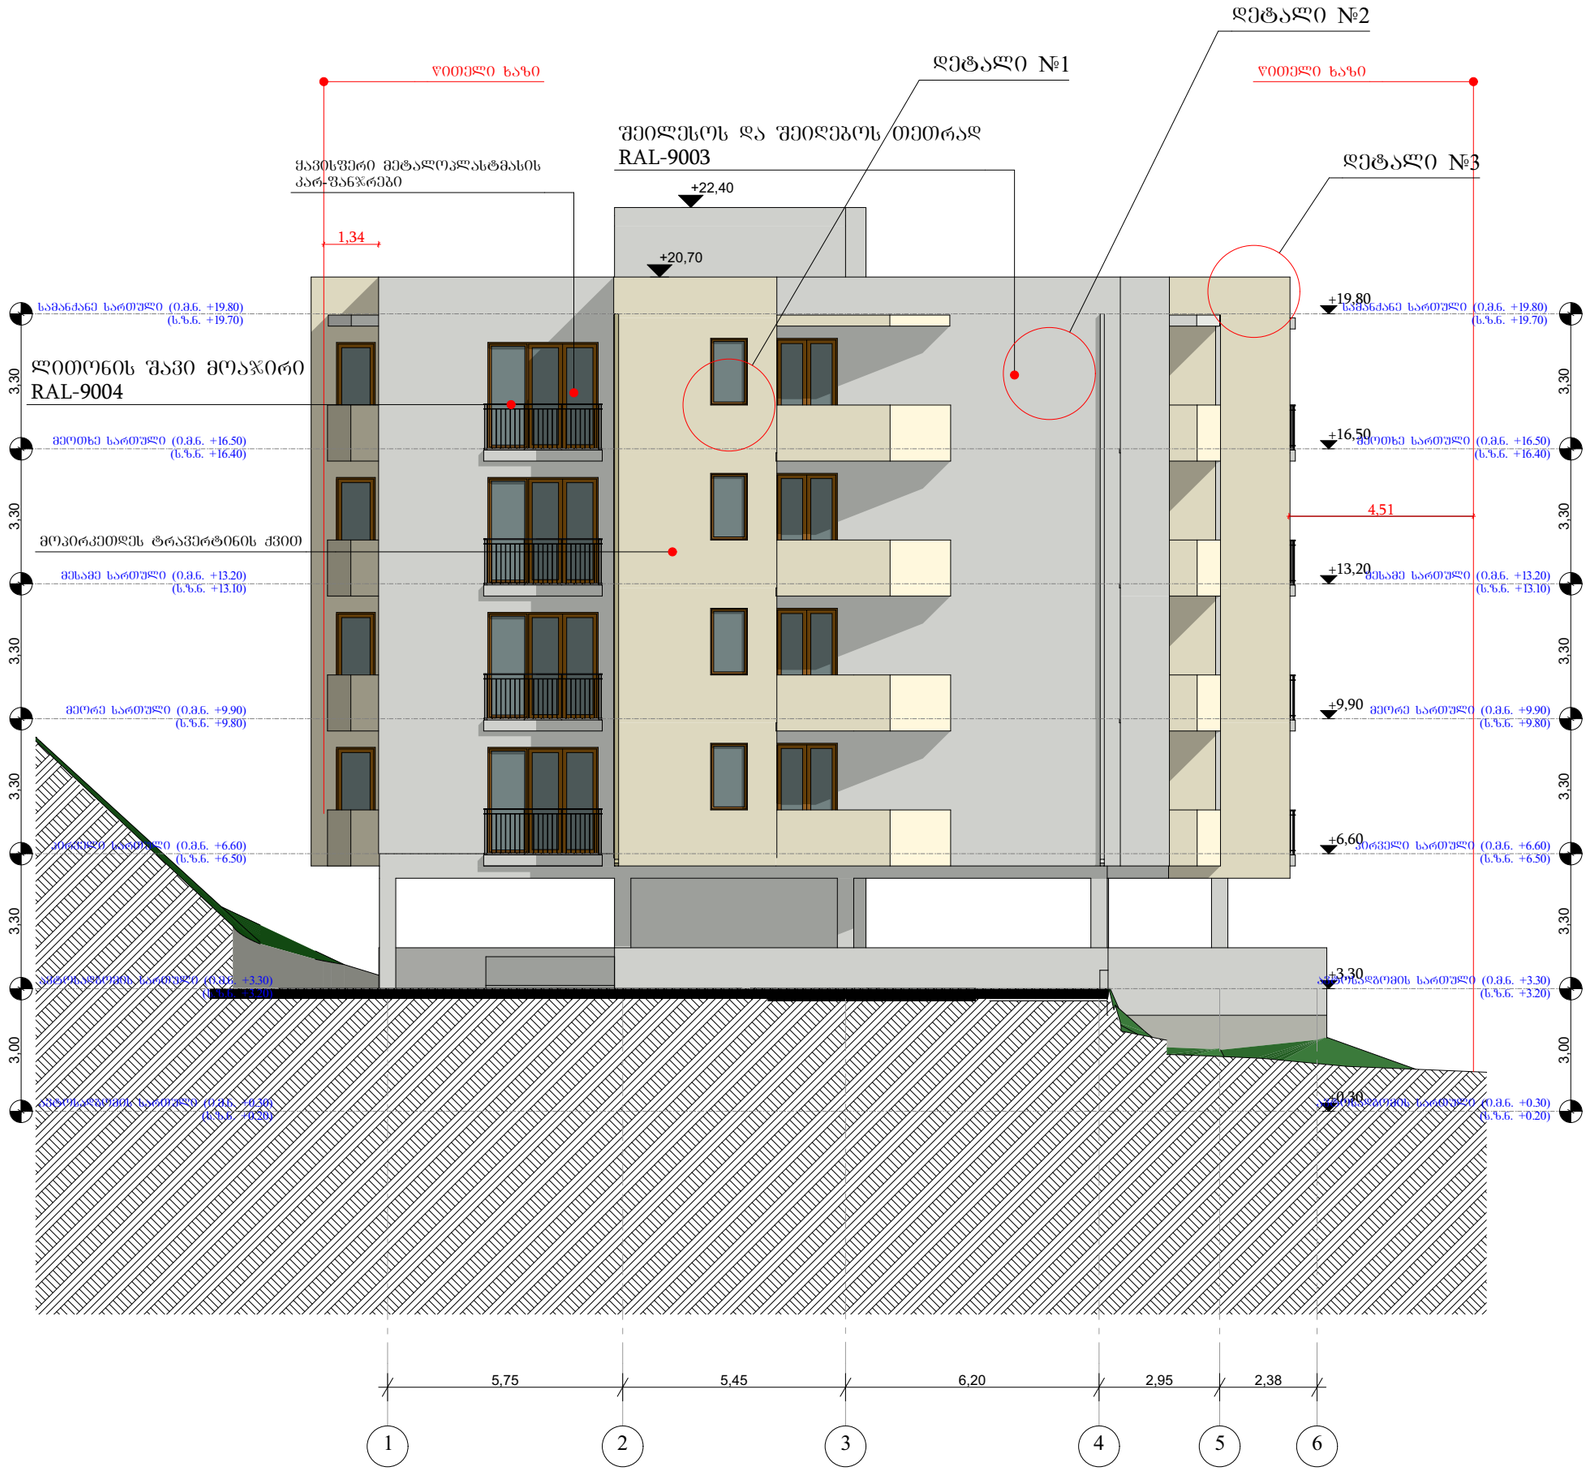


| ფორმატი | A-3 | დაკვეთა № | |
|---|---|---|---|

შენიშვნები:

1. ნახაზზე ზომები მოცემულია მეტრებში.

ტექნიკურ-ეკონომიკური მაჩვენებლები:

პირობითი აღნიშვნები:

- სახანძრო-სამაშველო ავტომობილის (კიბით) სანაცდურის ხაზი №1 სავიდ
- სახანძრო-სამაშველო ავტომობილის (კიბით) სანაცდურის ხაზი №2 სავიდ
- საცხოვრებელი ზეშენის დაკავებულობა (ს.ზ-2)
- დამხმარე დაკავებულობის ზეშენი - (დზ)
- სახაღრცხე დაკავებულობის ზეშენი - (ს.ღ-2)
- გასასვლელამდე საკალი მაქს. მანძილი
- გასასვლელამდე საკალი მანძილი შშმ. პირებისთვის
- სახანძრო საქვირიტებო დასახელების საერთაშორისო სიმბოლო
- ხელის ცეცხლმაქრი
- სახანძრო მილსადარი
- სახანძრო განკუთვნილებასთან კავშირის სისტემა
- ხმოვანი განაკის სისტემა
- სახანძრო-სამაშველო საშახურის ხიერ გამოსაძახებელი ხმისაფრთხილებელი - კიბრანტი
- გასასვლელი
- ღიობი შიდაში
- ავარიული სისტემა
- კვამლის ავარიული კრანები
- კვამლის ხრუპანი მავრთვის I რე. მრავალფუნქციანი მაკრთველი

- ღერძის ხაზი
- ნომენული
- ქ-ნ
- შ-ნ
- მ-ნ
- შარ-ნ
- კედელი
- ტიხარი
- რიგელი
- დიაფრაგმა
- კოლონა
- საკადასტრო სახღვარი

დამკვეთი: შ.პ.ს. ჯეო ძია ბილდინგ

მისამართი: ქ. თბილისი, ქუჩა ომენაძის №47
საკ. კოდი: 01.14.08.009.011

პროექტის სახელწოდება:

მრავალბინიანი საცხოვრებელი სახლი

| თანამდებობა | გვარი | ხელმოწერა | |
|---|---|---|---|
| დირექტორი | რ. ხვედელიძე | | |
| ავტორი | შ. პაპინაშვილი | | |
| არქიტექტორები | რ. ხვედელიძე | | |
| | შ. პაპინაშვილი | | |

| მასშტაბი | 1:150 | ნახაზი: ფასადი 1-6 ღერძებს შორის |
|---|---|---|
| თარიღი | 06.28.2018 | |

| სტადია | შენიშვნები | შენიშვნები |
|---|---|---|
| პროექტი | | |

# ფასადი 6-1 ღერძებს შორის მ. 1:150

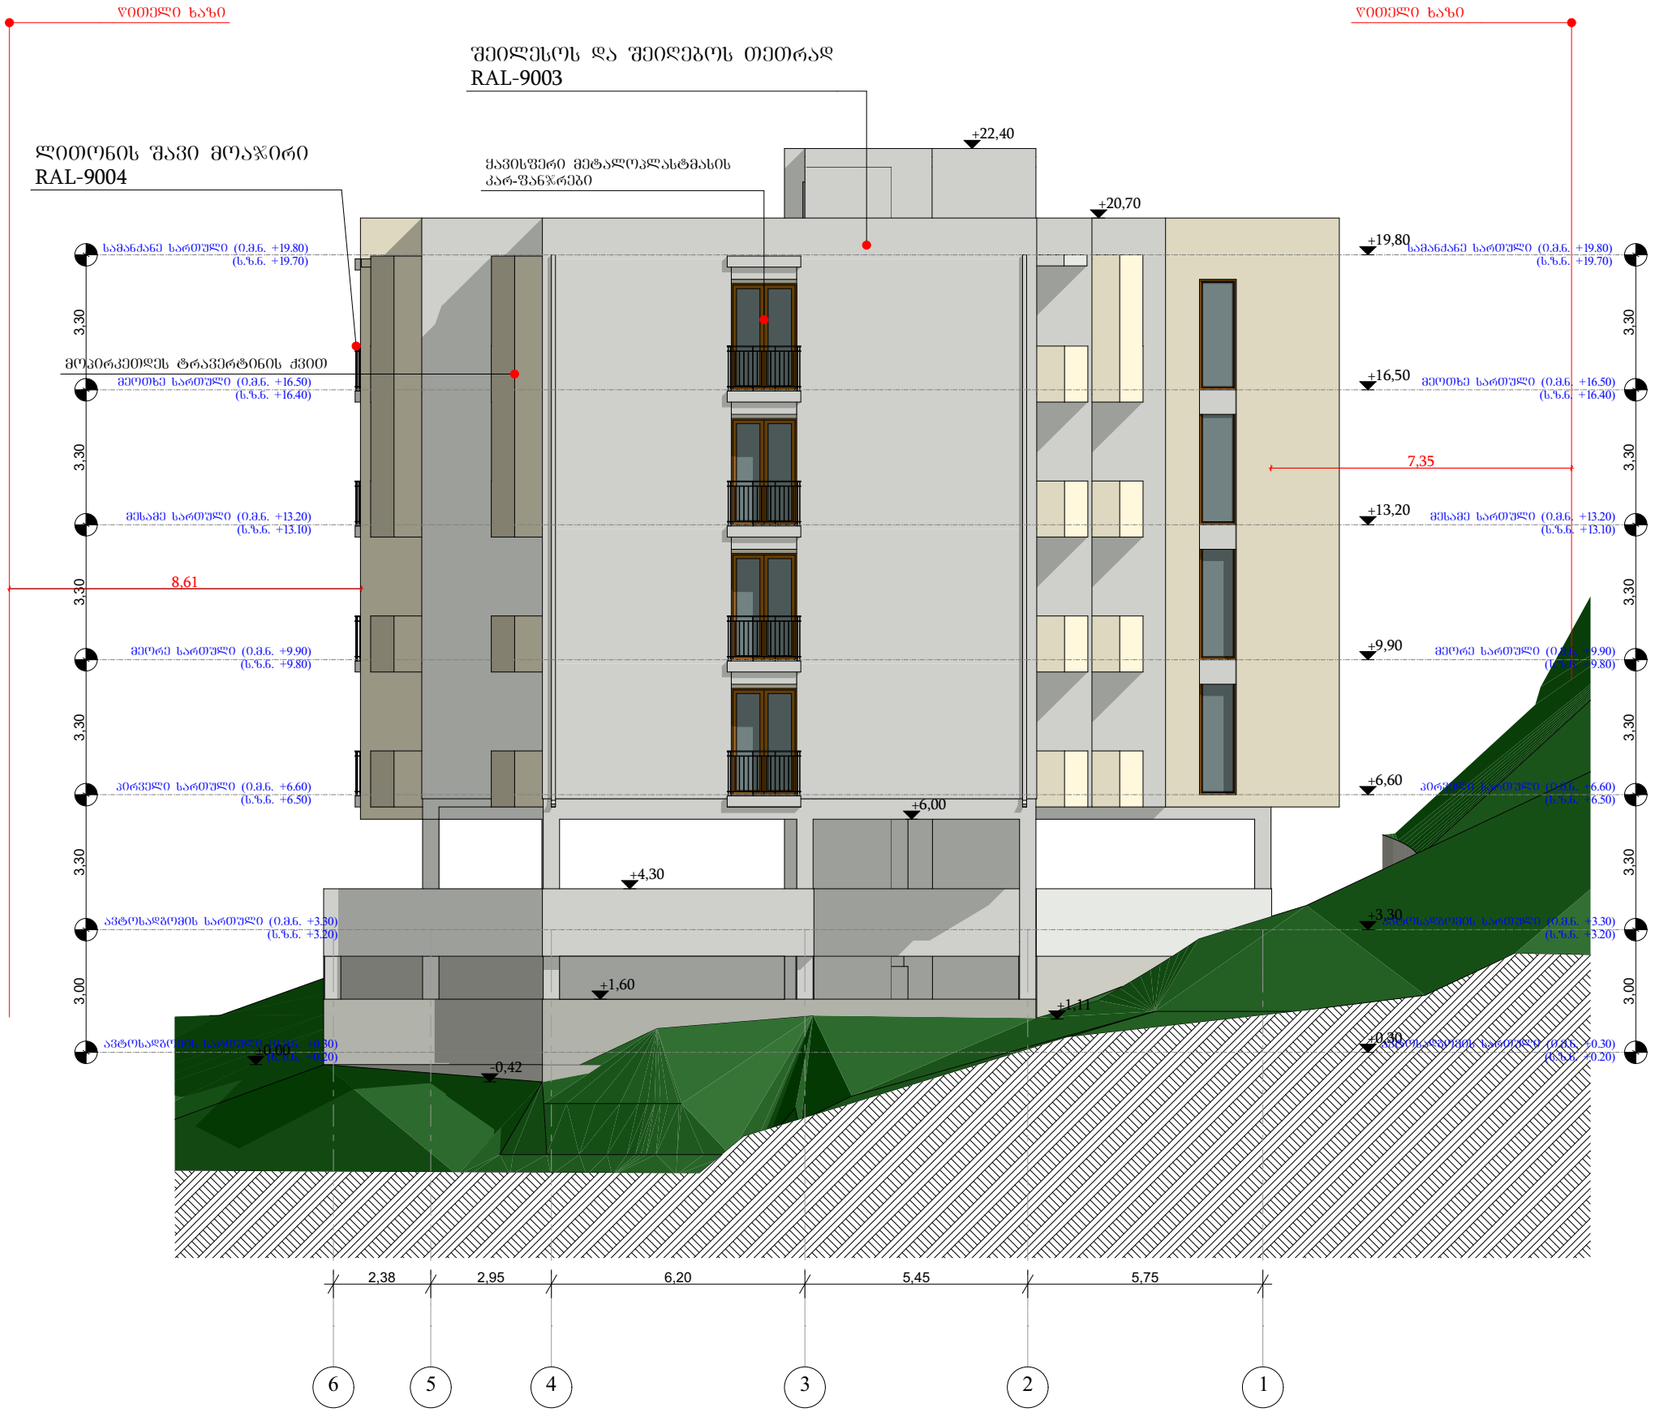


| ფორმატი | A-3 | დაკვეთა № | |
|---|---|---|---|

შენიშვნები:

1. ნახაზზე ზომები მოცემულია მეტრებში.

ტექნიკურ-ეკონომიკური მაჩვენებლები:

პირობითი აღნიშვნები:

- სახანძრო-სამაშველო ავტომობილის (ცისტერნა) სანაოსნო ზოლები 1 ზოლი
- სახანძრო-სამაშველო ავტომობილის (ცისტერნა) სანაოსნო ზოლები 2 ზოლი
- სარეზერვო ზეშეის დაკავებულობა (ს3-2)
- დამხმარე დაკავებულობის ზეშეი - (დზ)
- სახაღჭედე დაკავებულობის ზეშეი - (ს.ზ-2)
- მახასიათებელი სავალი მარშ. მანძილი
- მახასიათებელი სავალი მანძილი შშმ. პირებისთვის
- სახანძრო საგზაო ინციდენტის დასმარების სავარაუდო ადგილი
- ხელის ცეცხლმაქრი
- სახანძრო მილსადარი
- სახანძრო განგაშის სისტემასთან კავშირის სისტემა
- ხმოვანი განაპის სისტემა
- სახანძრო-სამაშველო სამანახურის მიერ გამოსაყენებელი მისაერთებელი - კორპანტი
- მახასიათებელი
- დიდი ზომა
- ავტომატური სისტემა
- კვამლის ავტომატური კონტროლი
- კვამლის ხორკანი მაუწყებელი 1 ჩ. მოსაცილებელი მაუწყებელი

- ღერძის ხაზი
- ნომენკლატურა
- ქ-ნ
- ზ-ნ
- მ-ნ
- ზარ-ნ
- კედელი
- ტიხარი
- რიგელი
- დიაფრაგმა
- კოლონა
- საანგარიშო ნახევარი

დამკვეთი: შ.პ.ს. ჯეო ძია ბილდინგ

მისამართი: ქ. თბილისი, ქუჩა ამჟდაის №47
საკ. კოდი: 01.14.08.009.011

პროექტის სახელწოდება:
მრავალბინიანი საცხოვრებელი სახლი

| თანამდებობა | გვარი | ხელმოწერა | |
|---|---|---|---|
| დირექტორი | რ. ხუციშვილი | | |
| ავტორი | შ. ჯაინაშვილი | | |
| არქიტექტორები | რ. ხუციშვილი | | |
| | შ. ჯაინაშვილი | | |

| მასშტაბი | 1:150 | ნახაზი: ფასადი 6-1 ღერძებს შორის |
|---|---|---|
| თარიღი | 06.28.2018 | |

| სტადია | ფურცელი | ფურცლები |
|---|---|---|
| პროექტი | | |

# ფასადი ა-ე ღერძებს შორის მ. 1:150




| | | | |
|---|---|---|---|
| ფორმატი | A-3 | დაკვეთა № | |

შენიშვნები:

1. ნახაზზე ზომები მოცემულია მეტრებში.

ტექნიკურ-ეკონომიკური მაჩვენებლები:

პირობითი აღნიშვნები:

- სტრუქტურული ანაწერის (ქვილის) საზღვრები 1 საათი
- სტრუქტურული ანაწერის (ქვილის) საზღვრები 2 საათი
- საცხოვრებელი ზედაპირის დაკავებულობა (ს.ზ-2)
- დამხმარე დაკავებულობის ზედაპირი - (დზ)
- სასაწყობე დაკავებულობის ზედაპირი - (ს.წ-2)
- გასასვლელამდე საშალი მაქს. მანძილი
- გასასვლელამდე საშალი მანძილი შშმ. პირებისთვის
- საწრფაშო საქვეითეთო დახმარების საერთაშორისო სიმბოლო
- ხელის ცეცხლმაქრი
- სახანძრო მილსადარი
- სახანძრო განჯიუთლასთან აპარატის სისტემა
- ხმოვანი განგაშის სისტემა
- სახანძრო-სამაშველო საშახური მიეცე მაგისტრალური მისაერთებელი - კონტანტი
- გასასვლელი
- დღიანი შიდაში
- ავტომატური სისტემა
- კვამლის ავტომატური აერთებელი
- კვამლის ორმაგიანი მაგნეტომეტრი 1 ეს მოსალოდნელი მაგნეტომეტრი

- ღერძის ხაზი
- ნომერული
- ა-6
- ზ-6
- მ-6
- ზაო-6
- კედელი
- ტიხარი
- რიგელი
- დიაფრაგმა
- კოლონა
- საკადასტრო საზღვარი

დამკვეთი: შ.პ.ს. ჯეი ძია ბილდინგ

მისამართი: ქ. თბილისი, ქუჩა ომენაძის №47
საკ. კოდი: 01.14.08.009.011

პროექტის სახელწოდება:

# მრავალბინიანი საცხოვრებელი სახლი

| თანამდებობა | გვარი | ხელმოწერა | |
|---|---|---|---|
| დირექტორი | რ. ხვედელიძე | | |
| ავტორი | შ. პეპინაშვილი | | |
| არქიტექტორები | რ. ხვედელიძე | | |
| | შ. პეპინაშვილი | | |

| | | | |
|---|---|---|---|
| მასშტაბი | 1:150 | ნახაზი: | |
| თარიღი | 06.28.2018 | ფასადი ა-ე ღერძებს შორის | |

| | | |
|---|---|---|
| სტადია | ფურცელი | ფურცლები |
| პროექტი | | |

# ფასადი ე-ა ღერძებს შორის მ. 1:150




| | | | |
|---|---|---|---|
| ფორმატი | A-3 | დაკვეთა № | |

შენიშვნები:

1. ნახაზზე ზომები მოცემულია მეტრებში.

ტექნიკურ-ეკონომიკური მაჩვენებლები:

პირობითი აღნიშვნები:

- სახანძრო-სამაშველო ავტომობილის (ცისტერნა) სანაძრაობის ხაზები 1 ხაზით
- სახანძრო-სამაშველო ავტომობილის (ცისტერნა) სანაძრაობის ხაზები 2 ხაზით
- სარეზერვუარო ზამთრის დაკავებულობა (ს.ზ-2)
- დამხმარე დაკავებულობის ზამთრი - (დზ)
- სახაწყობე დაკავებულობის ზამთრი - (ს.წ-2)
- მახასიათებელი სავალი მარშ. მანძილი
- მახასიათებელი სავალი მანძილი შშმ. პირებისთვის
- სახანძრო საგზაობანო დახმარების საერთაშორისო სიმბოლო
- ხელის ცეცხლმაქრი
- სახანძრო მილსადარი
- სახანძრო განგიზილებასთან ავტომობილის სისტემა
- ხმოვანი განაკრის სისტემა
- სახანძრო-სამაშველო საშახურის მიერ გამოსაყენებელი მისაერთებელი - კიბრანტი
- მახასიათებელი
- ღიობი შიდაში
- ავტომატური სისტემა
- კვამლის ავტომატური აქტივობა
- კვამლის ორკამიანი მაკონტროლის 1 წ. მოკალიბრებულობის მაკონტროლი

- ღერძის ხაზი
- ნომენკლატურა
- ა-ნ –
- შ-ნ –
- მ-ნ –
- შარ-ნ –
- კედელი
- ტიხარი
- რიგელი
- დიაფრაგმა
- კოლონა
- სასადახარო სახურავი

დამკვეთი: შ.პ.ს. ჯეო ძია ბილდინგ

მისამართი: ქ. თბილისი, ქუჩა ომენაძის №47
საკ. კოდი: 01.14.08.009.011

პროექტის სახელწოდება:

მრავალბინიანი საცხოვრებელი სახლი

| | | | |
|---|---|---|---|
| თანამდებობა | გვარი | ხელმოწერა | |
| დირექტორი | რ. ხვედელიძე | | |
| ავტორი | შ. პაპინაშვილი | | |
| არქიტექტორები | რ. ხვედელიძე | | |
| | შ. პაპინაშვილი | | |

| | | |
|---|---|---|
| მასშტაბი | 1:150 | ნახაზი: ფასადი ე-ა ღერძებს შორის |
| თარიღი | 06.28.2018 | |

| | | |
|---|---|---|
| სტადია | ფურცელი | ფურცლები |
| პროექტი | | |

მიწისპირა სართულის დადგენის პროექტი - ფასადები განშლა +0,30 ნიშნულზე კ1 კოეფიციენტის გამოსაანგარიშებლად.
წითლად აღნიშნულია ფასადების ის ფართი, რომლებიც გრუნტის ზედაპირის ზემოთ მოხვდა და გაყოფილია მთლიან პერიმეტრზე.
57,8+18,3+48,9=125 კვ.მ.
125/85,04=1,47

შესაბამისად +0,30 ნიშნული კ1 საანგარიშო კოეფიციენტში არ შედის.

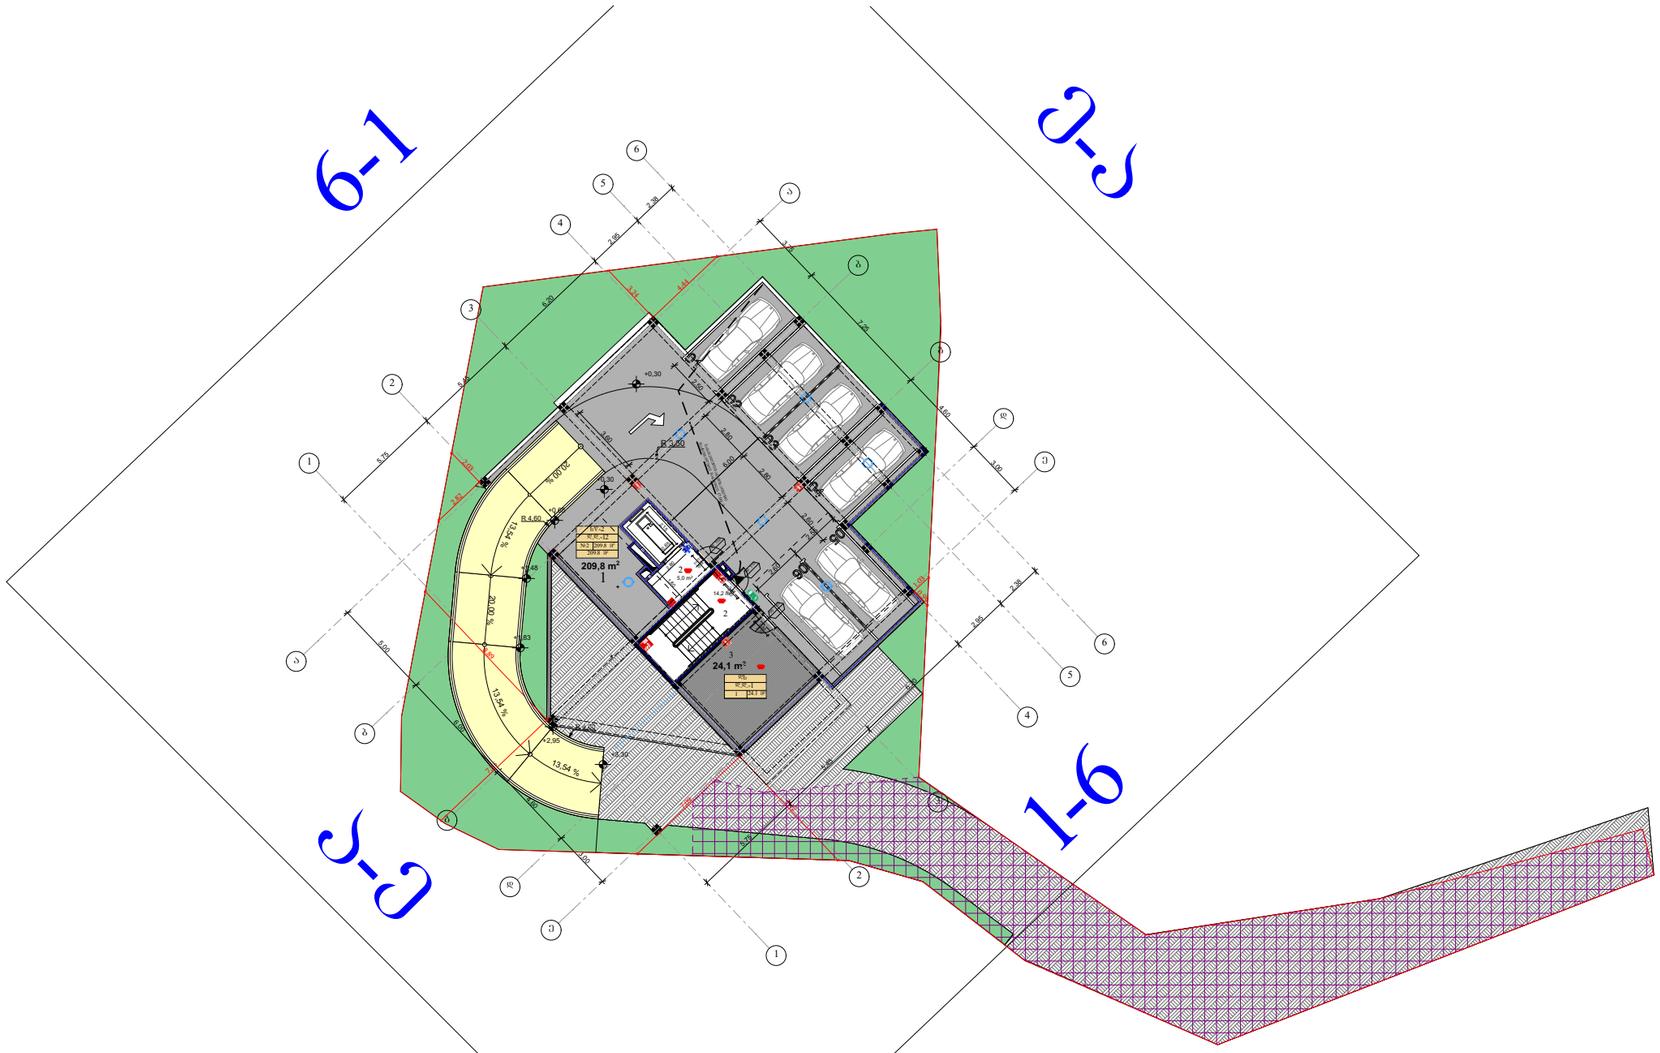


85,04

