მიწისქვეშა სართულის გეგმა -9.10 ნიშნულზე მ. 1:150

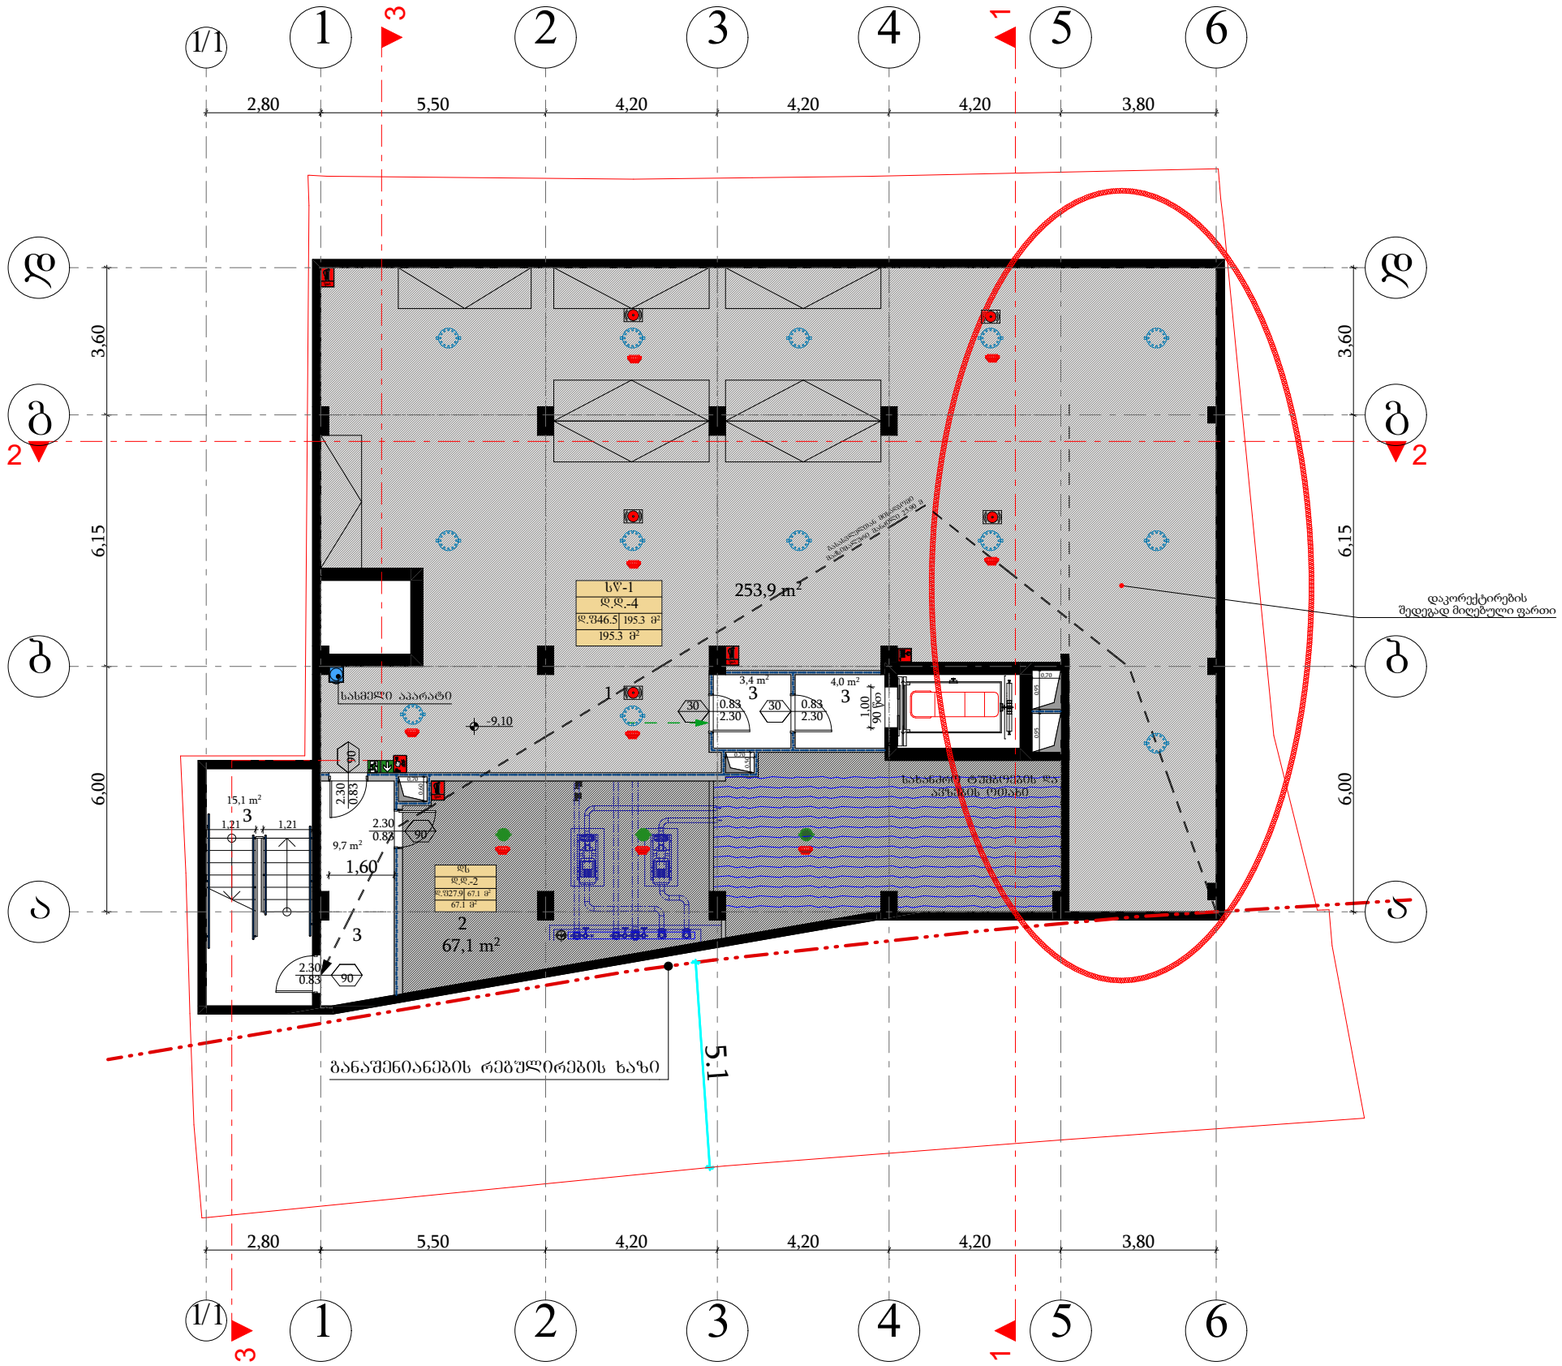

შენიშვნა: სახანძრო სისტემები გეგმაზე ასახულია პირობითად და მათი ზუსტი ადგილმდებარეობა დაკონკრეტდება სახანძრო სისტემების პროექტის დამუშავებისას

ფორმატი	A-3	დაკვეთა №	

შენიშვნები:

1. ნახაზზე ზომები მოცემულია მეტრებში.

ტექნიკურ-ეკონომიკური მახვენებლები:

ექსპლიკაცია:

1. საწყობი
2. სადარბაზო და კიბის უჯრედი
3. სახანძრო ტუმბოებისა და აუზის ოთახი

საერთო ფართი = 294.6 კვ.მ

1. სასაწყობე ფართი = 195.3 კვ.მ
2. დამხმარე ფართი = 67.1 კვ.მ
3. კიბის უჯრედი = 32.2 კვ.მ

ს.დ.დ. (სახერხე დაკავებულობის დატვირთვა) - 6

სწ-1 დაკავებულობის ფართი = 195.3 კვ.მ
სწ-1 დაკავებულობა = 4

დ ს დაკავებულობის ფართი = 67.1 კვ.მ
დ ს დაკავებულობა = 2

პირობითი აღნიშვნები:

- სახანძრო სატუმბო აგრეგატის (ძირითა) სახანძრო ხარჯის 1 ს.ათი
- სახანძრო სატუმბო აგრეგატის (ძირითა) სახანძრო ხარჯის 2 ს.ათი
- სასაწყობე ზონის დაკავებულობა (სწ-1)
- საცხოვრებელი ზონის დაკავებულობა (სც-1)
- დამხმარე დაკავებულობის ზონა - დ
- საძინებლი დაკავებულობის ზონა - სძ
- მაცივრების დაკავებულობის ზონა - მც-2
- მახანძრელამდე საუალი მაქს. მანძილი
- ევაკუაციის სვლაგეზი
- საკომუნიკაციო საშეფროებო სიმკაცრე
- ხელის ცეცხლმაქრი
- სახანძრო მილსადენი
- სახანძრო ბანაკის ხელით საშანძრო ღილაკი
- საშველი ჯილის აპარატი
- სახანძრო-სასუქებლის სამსახურის მიერ გამოსაცდელი მოსაპირკეთებელი
- სახანძრო-სასუქებლის სამსახურის მიერ გამოსაცდელი - მოსაპირკეთებელი
- სახანძრო სიგნალიზაცია
- ავტომატური სისტემა
- ავტომატური სისტემა
- ქსელის ავტომატიკის კარებები
- კვამლის ორფენიანი მატერიალის 1 რა მოკვეთილობის მატერიალი

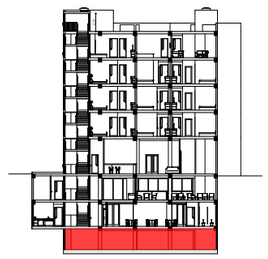

- ღერძის ხაზი
- ნომენკლატურა
- ა-6
- შ-6
- მ-6
- შაო-6
- კედელი
- ტიხარი
- რიბელი
- მიწაშრამა
- ქოლგინა
- საკონსტრო ხაზისაო

დამკვეთი: ია ტრაპაიძე

ქალაქი თბილისი, ქუჩა უ. ჩხეიძე, №18

პროექტის სახელწოდება:
სასტუმრო

მთავარმპროექტი	გვარი	ხელმოწერა	
დირექტორი	რ. ხუციშვილი		
ავტორი	შ. პაიჭაძიშვილი		
არქიტექტორი	რ. ხუციშვილი		
	შ. პაიჭაძიშვილი		

მასშტაბი	1:150	ნახაზი:	
თარიღი	02.08.2019	მიწისქვეშა სართულის გეგმა -9.10 ნიშნულზე	

სტადია	შუალედი	შუალედი
პროექტი		