# გეგმა ნიშნულზე -2.50 მ 1-200

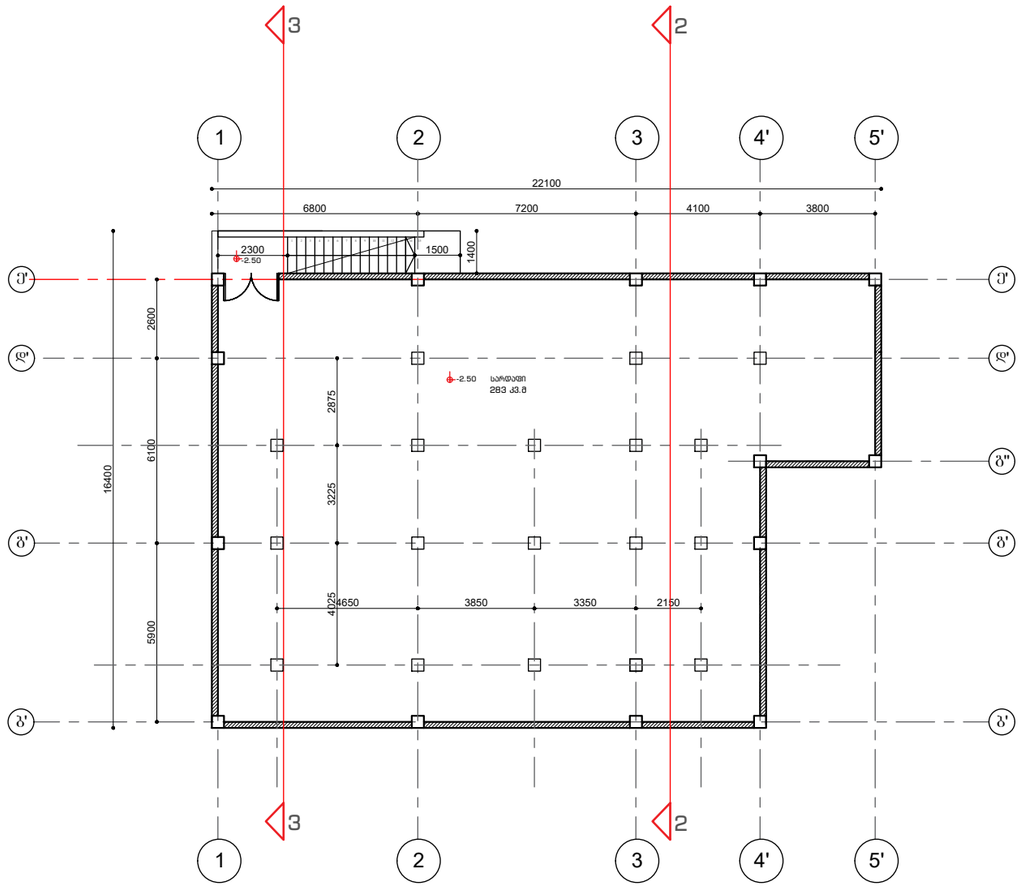


ფორმატი □-3

შენიშვნები:

1. ნახაზზე ზომები მოცემულია მეტრებში.

2. ნახაზის ქვეშა ცვლილება მშენებლობისას შეთანხმებული უნდა იქოს პროექტის ავტორთან.

ტექნიკურ-ეკონომიკური მაჩვენებლები:

შ.პ.ს. "არქ ქრიატიონ"

მისამართი: ქ. თბილისი, ს.ცინცაძის ქ.№3

სარდაფი-283მ²

აიროგითი ნიშნები:

| | |
|---|---|
| 6 – | – კედელი |
| – | – ტიხარი |
| – | – რიგელი |
| ჯ-ნ – | – დიაფრაგმა |
| ფ-ნ – | – კოლონა |
| მ-ნ – | – ღერძის ხაზი |
| ფარ-ნ | – საკადასტრო საზღვარი |

დამკვეთი

მისამართი

დ.გურამიშვილის №94 ს/კ01.12.01.003.173

პროექტის სახელწოდება

სასტუმრო

| თანამდებობა | გვარი | ხელმოწერა | თარიღი |
|---|---|---|---|
| დირექტორი | ო.ხუხაშვილი | | |
| არქიტექტორი | ო.ხუხაშვილი | | |
| არქიტექტორი | ქ.ხუხაშვილი | | |
| | | | |
| | | | |
| | | | |
| | | | |

| | | |
|---|---|---|
| მასშტაბი | 1:200 | ნახაზი: გეგმა ნიშნულზე-2.50 |
| თარიღი | | |
| | | |

| სტადია | ფურცელი | ფურცლები |
|---|---|---|
| პროექტი | | |

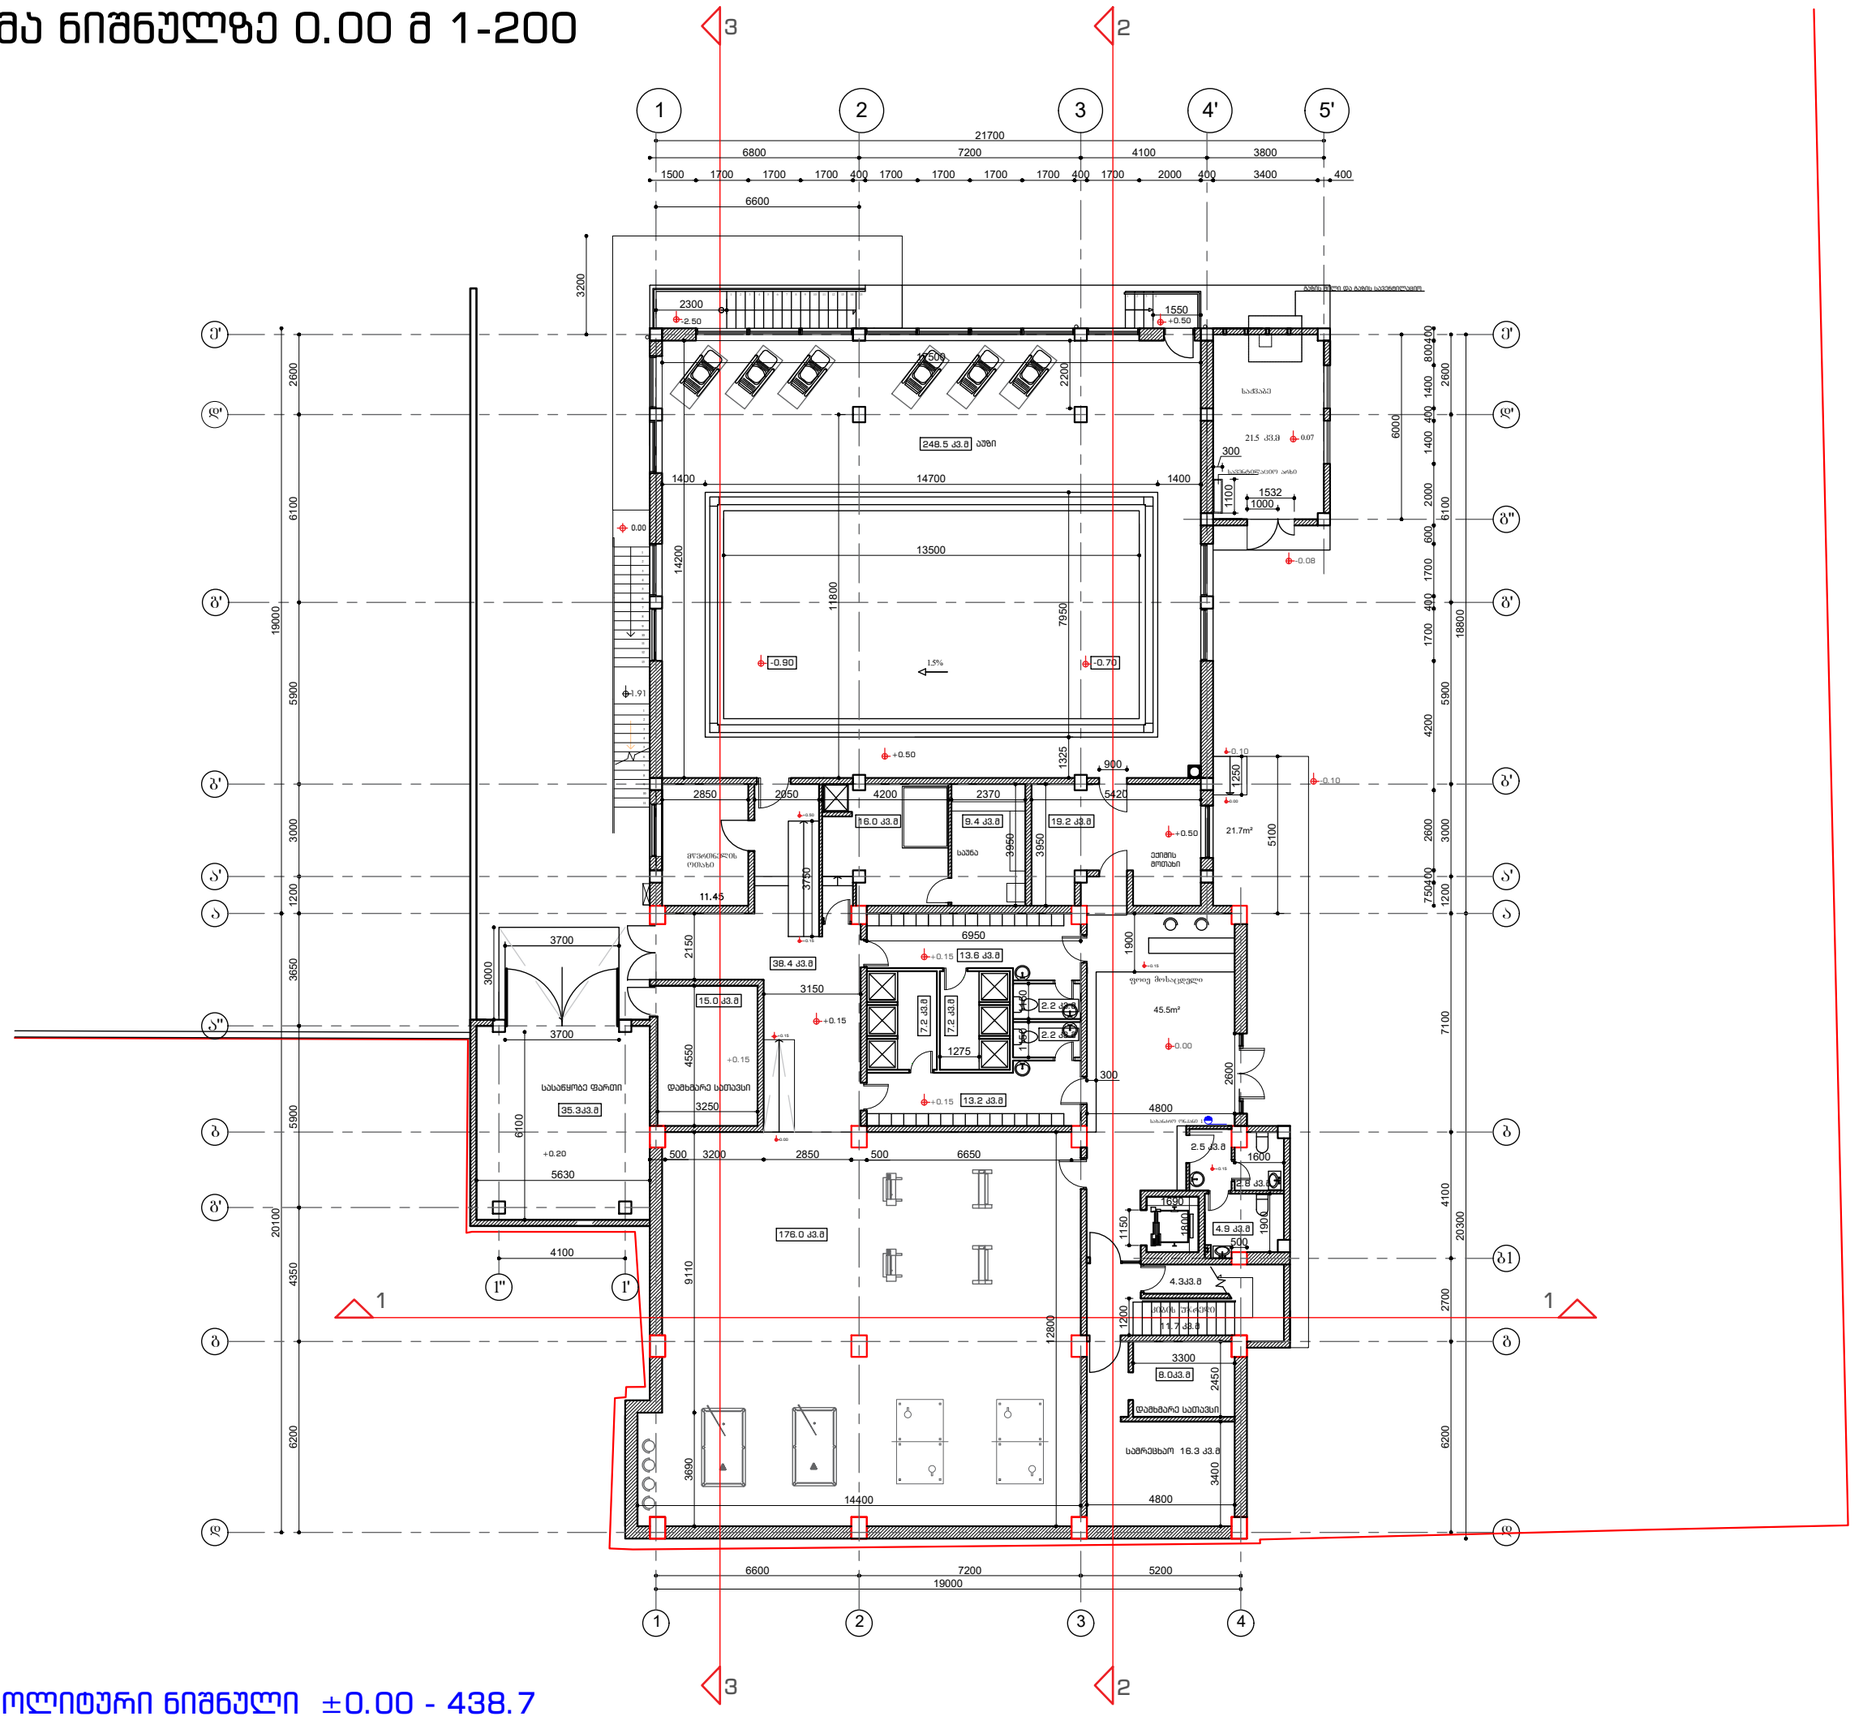

g''

b' a' b'

g' d'

g

d

1

b

2 3

a

4

b1

d

g

b

e'

a'

g' d' e'
1 2 3 4'

a

5'

1'' 1' g'

a''

კიბის უჯრედი

19000

6600 7200 5200 20100 6200 7100 20300

სამრეცხაო 16.3 კვ.მ 8.0კვ.მ 11.7 კვ.მ

ფოიე მოსაცდელი

4800 1800

1690 2450

3300 2700 4100

500 500

45.5m² 4800

2.2 კვ.მ 1275

16001900

4.9 კვ.მ

7200 4100
21700

მწვრთნელის ოთახი

მასშტაბი

თარიღი

კოლონა

ღერძის ხაზი

თარიღი

ხელმოწერა

კედელი

ფურცლები

ტიხარი

გვარი

მისამართი

2.

ო.ხუხაშვილი

k-n

far-n

გეგმა 0.00

f-n

n m-n

ნახაზზე ზომები მოცემულია მეტრებში.

საკადასტრო საზღვარი რიგელი

დიაფრაგმა

ტექნიკურ-ეკონომიკური მაჩვენებლები:

ფურცელი

დამკვეთი

ნახაზის ყველა ცვლილება მშენებლობისას

შეთანხმებული უნდა იყოს პროექტის ავტორთან.

პროექტი

პროექტის სახელწოდება

1.

სტადია

თანამდებობა

პირობითი ნიშნები:

ფორმატი

ნახაზი:

A-3

1:200

შენიშვნები:

ქ.ხუხაშვილი

სასტუმრო

დ.გურამიშვილის #94 01.12.01.003.173

+0.50

-0.90

1700 1700 1700 1700 1700 2000 400 3000

400 6100 5900 18800 2200 1325

13500

1.5% -0.70

1400 14700 1400

1 7950

13.6 კვ.მ 7.2 კვ.მ 13.2 კვ.მ 2.8 კვ.მ 2.5 კვ.მ 4550 9110 3690 12800

საუნა

15.0 კვ.მ 2150

3200 5900 6100 2600 3000 1200

აუზი

ექიმის

მოთახი 2370 3950

3250

500

2850 6650

1500 1700 1700 1700 400

6800 2600

19.2 კვ.მ 1200 19000

2850 4200

6600 400 1400 400 1400 2000 1700 400 1700 4200 2600 400 750

21.5 kv.m

3400 400 6000

3800 11800

16.0 კვ.მ

+0.15 +0.15

0.00

0.07

- 0.08

- 0.10

საქვაბე

დამხმარე სათავსი

38.4 კვ.მ

21.7m² +0.50

აბსოლიტური ნიშნული ±0.00 - 438.7

248.5 კვ.მ 5900 3650

3700 4350 6100 +0.20

3700 3000

35.3კვ.მ

1550

+0.50

+0.15

+0.15

0.00

0.00 3750 1250 5100 1150

+0.15

900

1000

1532 1200 1150 1150

გაზის მილი და გაზის სავენტილაციო 800

2050 5420 1100

300

სავენტილაციო არხი 6200

სახანძრო ონკანი 1

1.91

58
12

34

6

79

1
10

58
12

34

6

79

1
10

12

1 2 3 4 5 6 7 8 9 10 1 12 13 14 15 2300 3200

1 2 3 4

13

სასაწყობე ფართი

4.3კვ.მ 176.0 კვ.მ დირექტორი

არქიტექტორი

არქიტექტორი

ო.ხუხაშვილი

მისამართი: ქ. თბილისი,

ს.ცინცაძის ქ.#3
შ.პ.ს. არქ ქრიატიონ

კომერციული ფართი 175.9მ² საზაფხულო ფართი 38.7მ² კიბის უჯრედი 26.7მ² სასაწყობე ფართი 56.8მ² დამხმარე ფართი 43.6მ² აუზის ფართი 443.8 მ² 1900

300

5630

გეგმა ნიშნულზე 0.00 მ 1-200

1

3 2

4100

14400 3400 დამხმარე სათავსი

+0.15 2600
+0.15 +0.157.2 კვ.მ 2.2 კვ.მ

6950

3150 14200

17500

3 2 600

- 0.10 9.4 კვ.მ 3950

- 2.50 +0.50

# გეგმა ნიშნულზე +3.50 მ 1-200

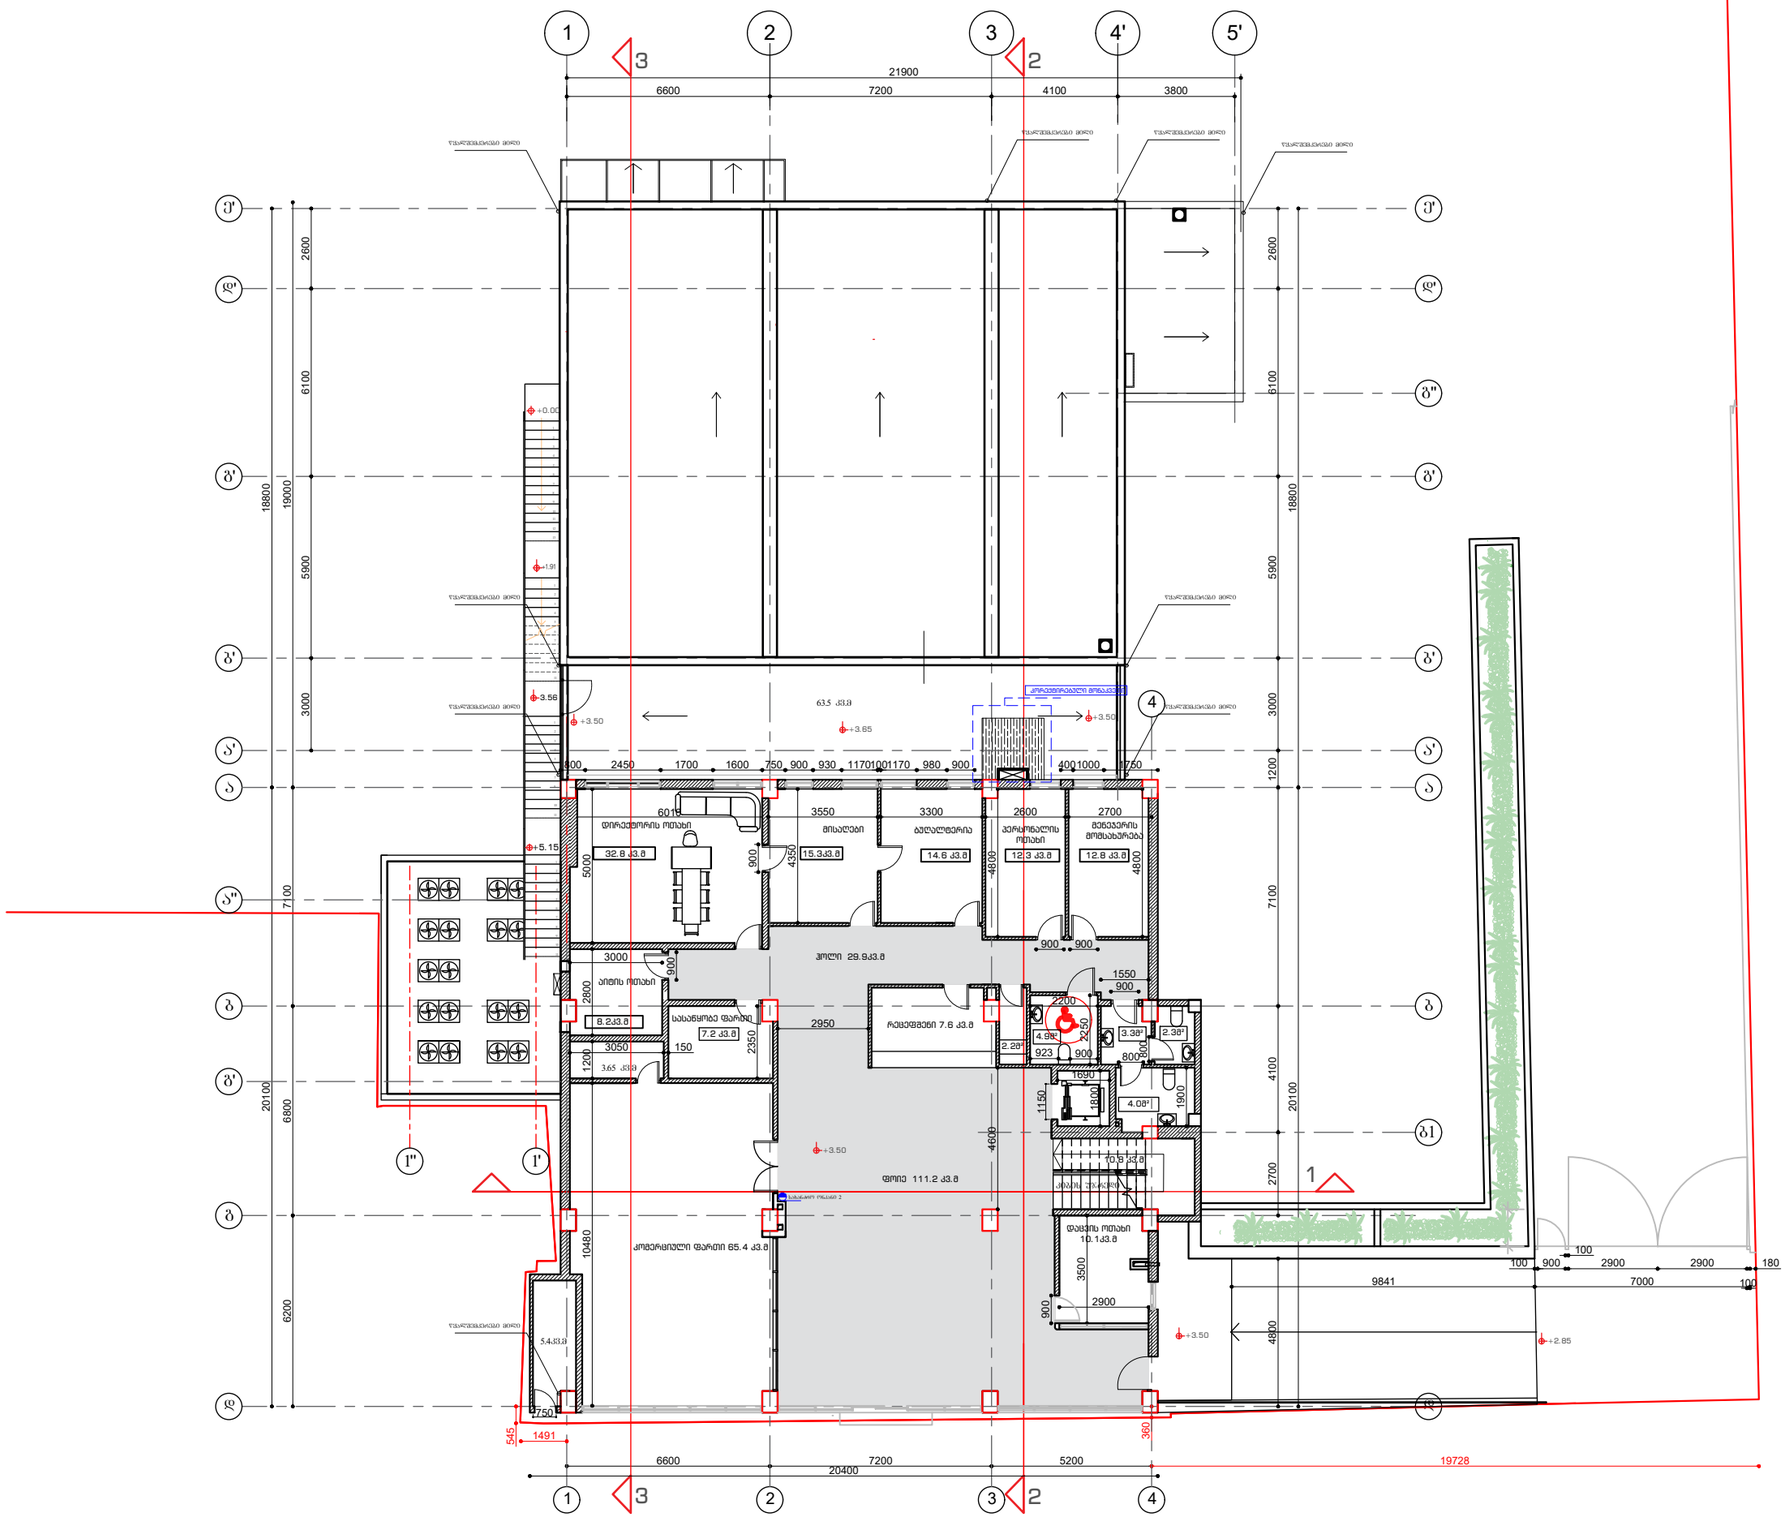


## აბსოლიტური ნიშნული ±0.00 - 438.7

| | |
|---|---|
| ფორმატი □-3 | |

შენიშვნები:

1. ნახაზზე ზომები მოცემულია მეტრებში.

2. ნახაზის ყველა ცვლილება მშენებლობისას შეთანხმებული უნდა იქოს პროექტის ავტორთან.

ტექნიკურ-ეკონომიკური მაჩვენებლები:

შ.პ.ს. "არქ ქრიატიონ"

მისამართი: ქ. თბილისი, ს.ცინცაძის ქ.№3

კომერციული ფართი 337.9მ²
საზაფხულო ფართი 75.7მ²
კიბის უჯრედი 22.8მ²
სასაწყობე ფართი 7.2მ²
დამხმარე ფართი 11.2მ²

პირობითი ნიშნები:

| | |
|---|---|
| ⑥ – | – კედელი |
| – | – ტიხარი |
| – | – რიგელი |
| ჯ-ნ – | – დიაფრაგმა |
| ფ-ნ – | – კოლონა |
| მ-ნ – | – ღერძის ხაზი |
| ფარ-ნ | – საკადასტრო საზღვარი |

დამკვეთი

მისამართი

დ.გ.შარამოშვილის №94 სკ 01.12.01.003.173

.

პროექტის სახელწოდება

სასტუმრო

| თანამდებობა | გვარი | ხელმოწერა | თარიღი |
|---|---|---|---|
| დირექტორი | ო.ხუხაშვილი | | |
| არქიტექტორი | ო.ხუხაშვილი | | |
| არქიტექტორი | ქ.ხუხაშვილი | | |
| | | | |
| | | | |
| | | | |
| | | | |

| | | |
|---|---|---|
| მასშტაბი | 1:200 | ნახაზი: გეგმა +3.50 |
| თარიღი | | |
| | | |

| სტადია | ფურცელი | ფურცლები |
|---|---|---|
| პროექტი | | |

# გეგმა ნიშნულზე +6.80 მ 1-100

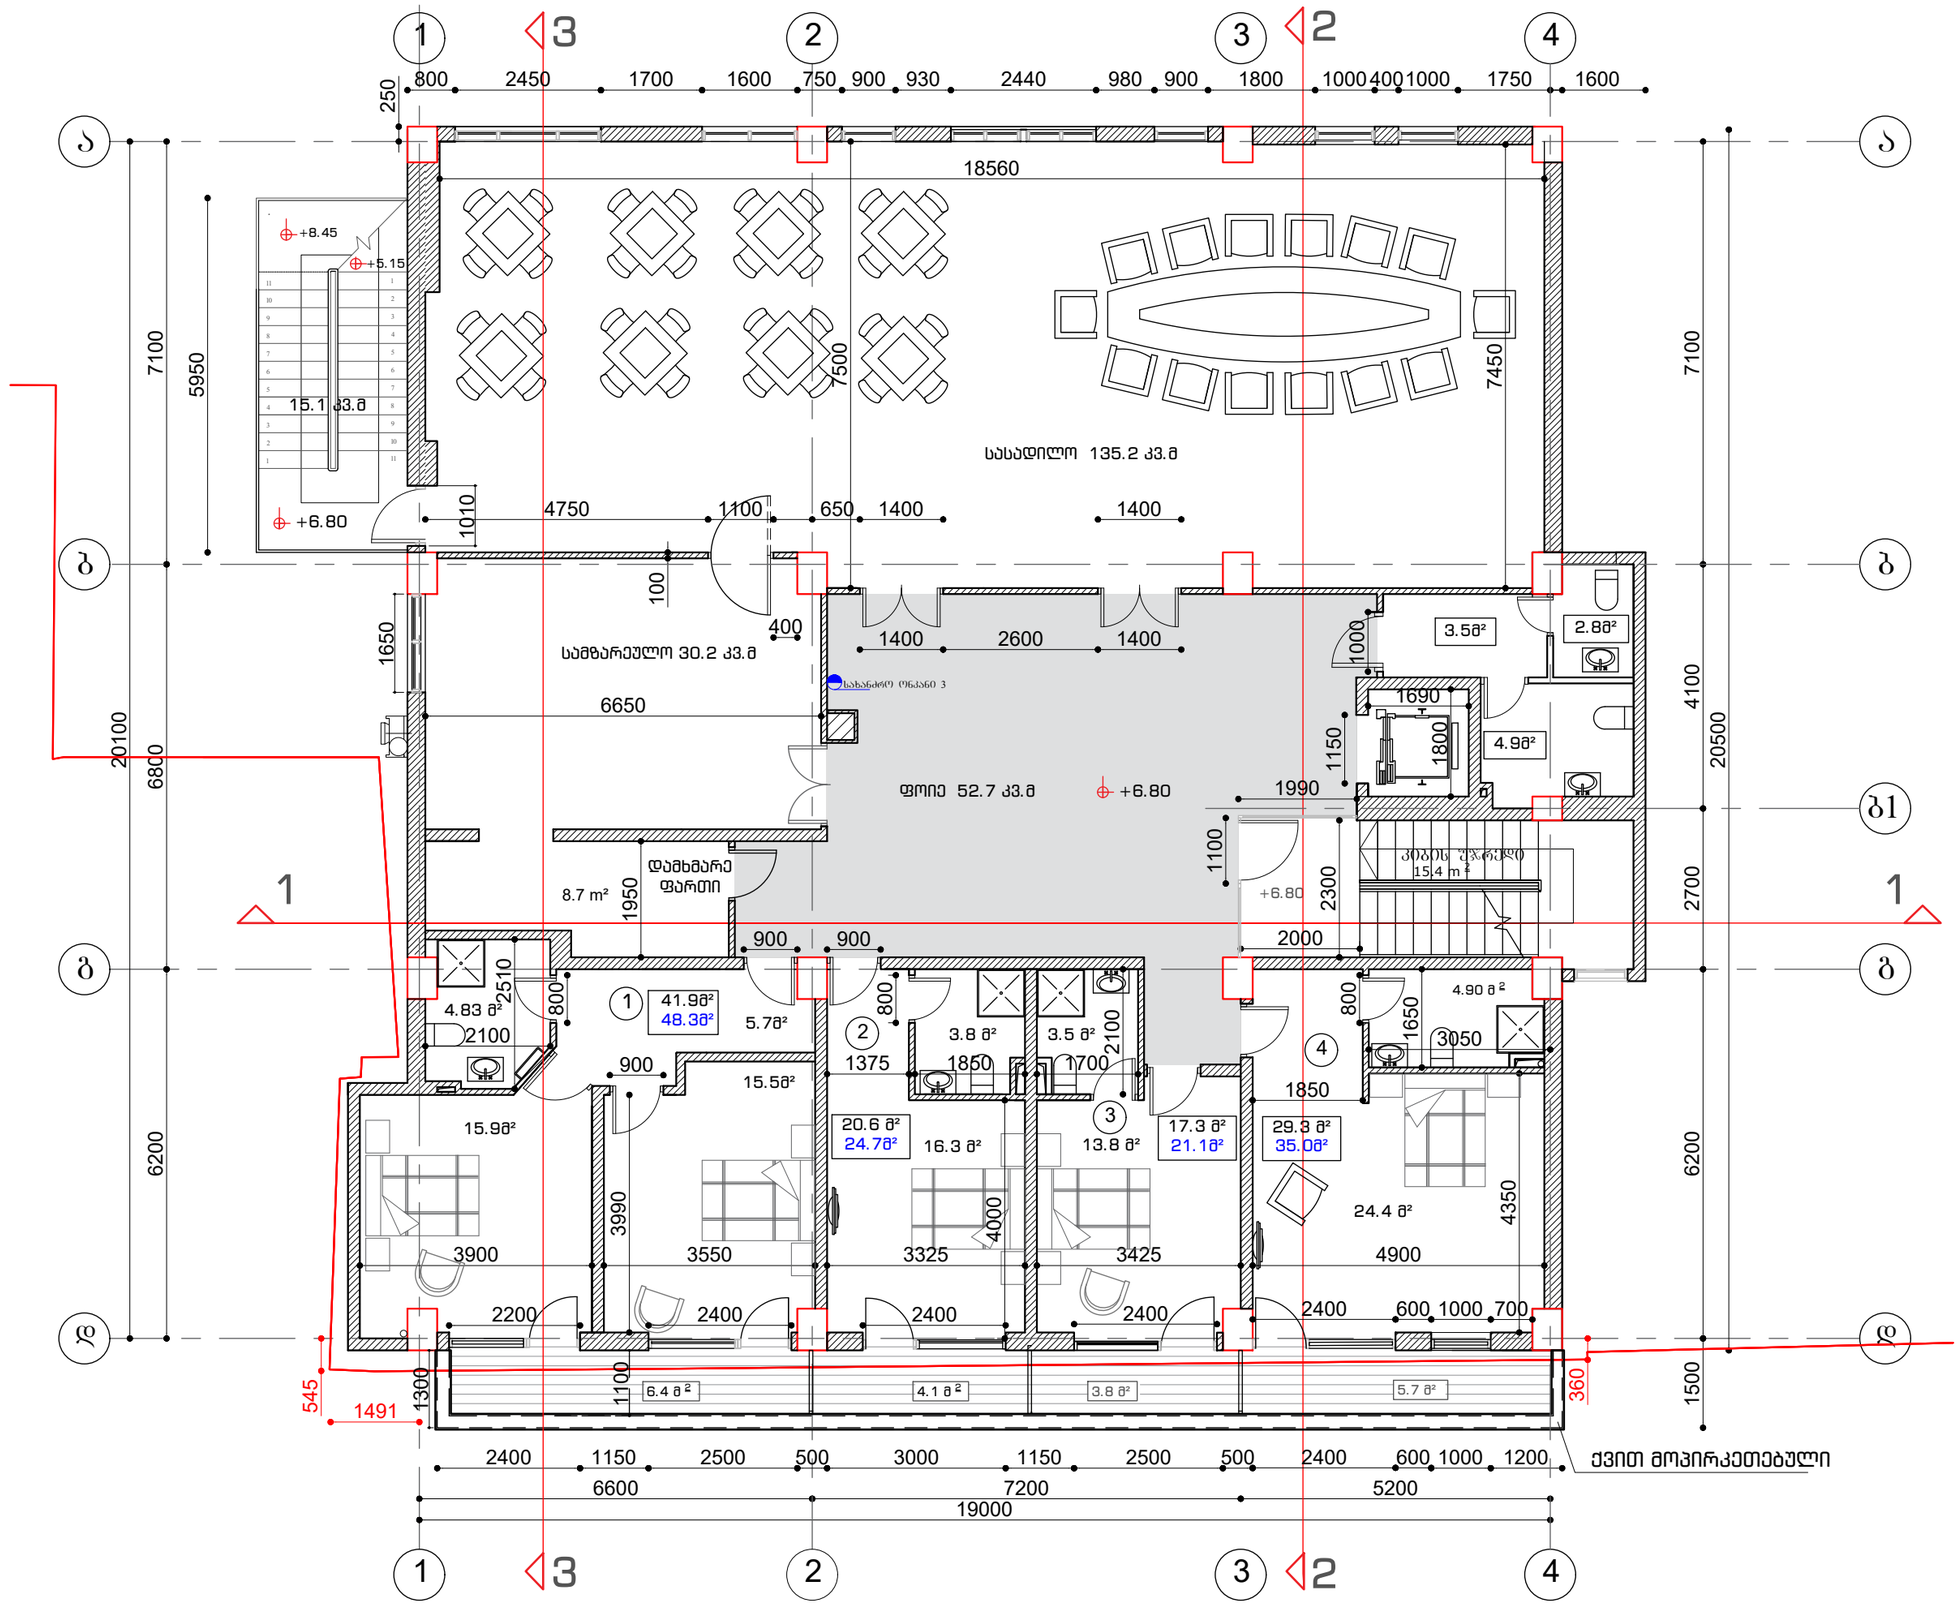


აბსოლიტური ნიშნული ±0.00 - 438.7

ფორმატი □-3

შენიშვნები:

1. ნახაზზე ზომები მოცემულია მეტრებში.

2. ნახაზის ცვლილება მშენებლობისას შეთანხმებული უნდა იყოს პროექტის ავტორთან.

ტექნიკურ-ეკონომიკური მაჩვენებლები:


შ.პ.ს. "არქ ქრიატივ"
მისამართი: ქ. თბილისი, ს.ცინცაძის ქ.№3


კომერციული ფართი 235 მ²
საზაფხულო ფართი 20.0 მ²
კიბის უჯრედი 30.5 მ²
დამხმარე ფართი 2.5 მ²
სასტუმროს ნომრის ფართი 118.5 მ²

პირობითი ნიშნები:

- 6 –
- ±0.00 –
- ±0.00 –
- ა-ნ –
- ფ-ნ –
- გ-ნ –
- ფარ-ნ –
- კედელი
- ტიხარი
- რიგელი
- დიაფრაგმა
- კოლონა
- ღერძის ხაზი
- საპროექტო საზღვარი

დამკვეთი

მისამართი

დ.ბურამიშვილის №94 ს/კ 01.12.01.003.173

პროექტის სახელწოდება

სასტუმრო

| თანამდებობა | გვარი | ხელმოწერა | თარიღი |
|---|---|---|---|
| დირექტორი | ო.ხუხაშვილი | | |
| არქიტექტორი | ო.ხუხაშვილი | | |
| არქიტექტორი | ჭ.ხუხაშვილი | | |

| მასშტაბი | 1:100 | ნახაზი: |
|---|---|---|
| თარიღი | | ბეგმა +6.80 |

| სტადია | ფურცელი | ფურცლები |
|---|---|---|
| პროექტი | | |

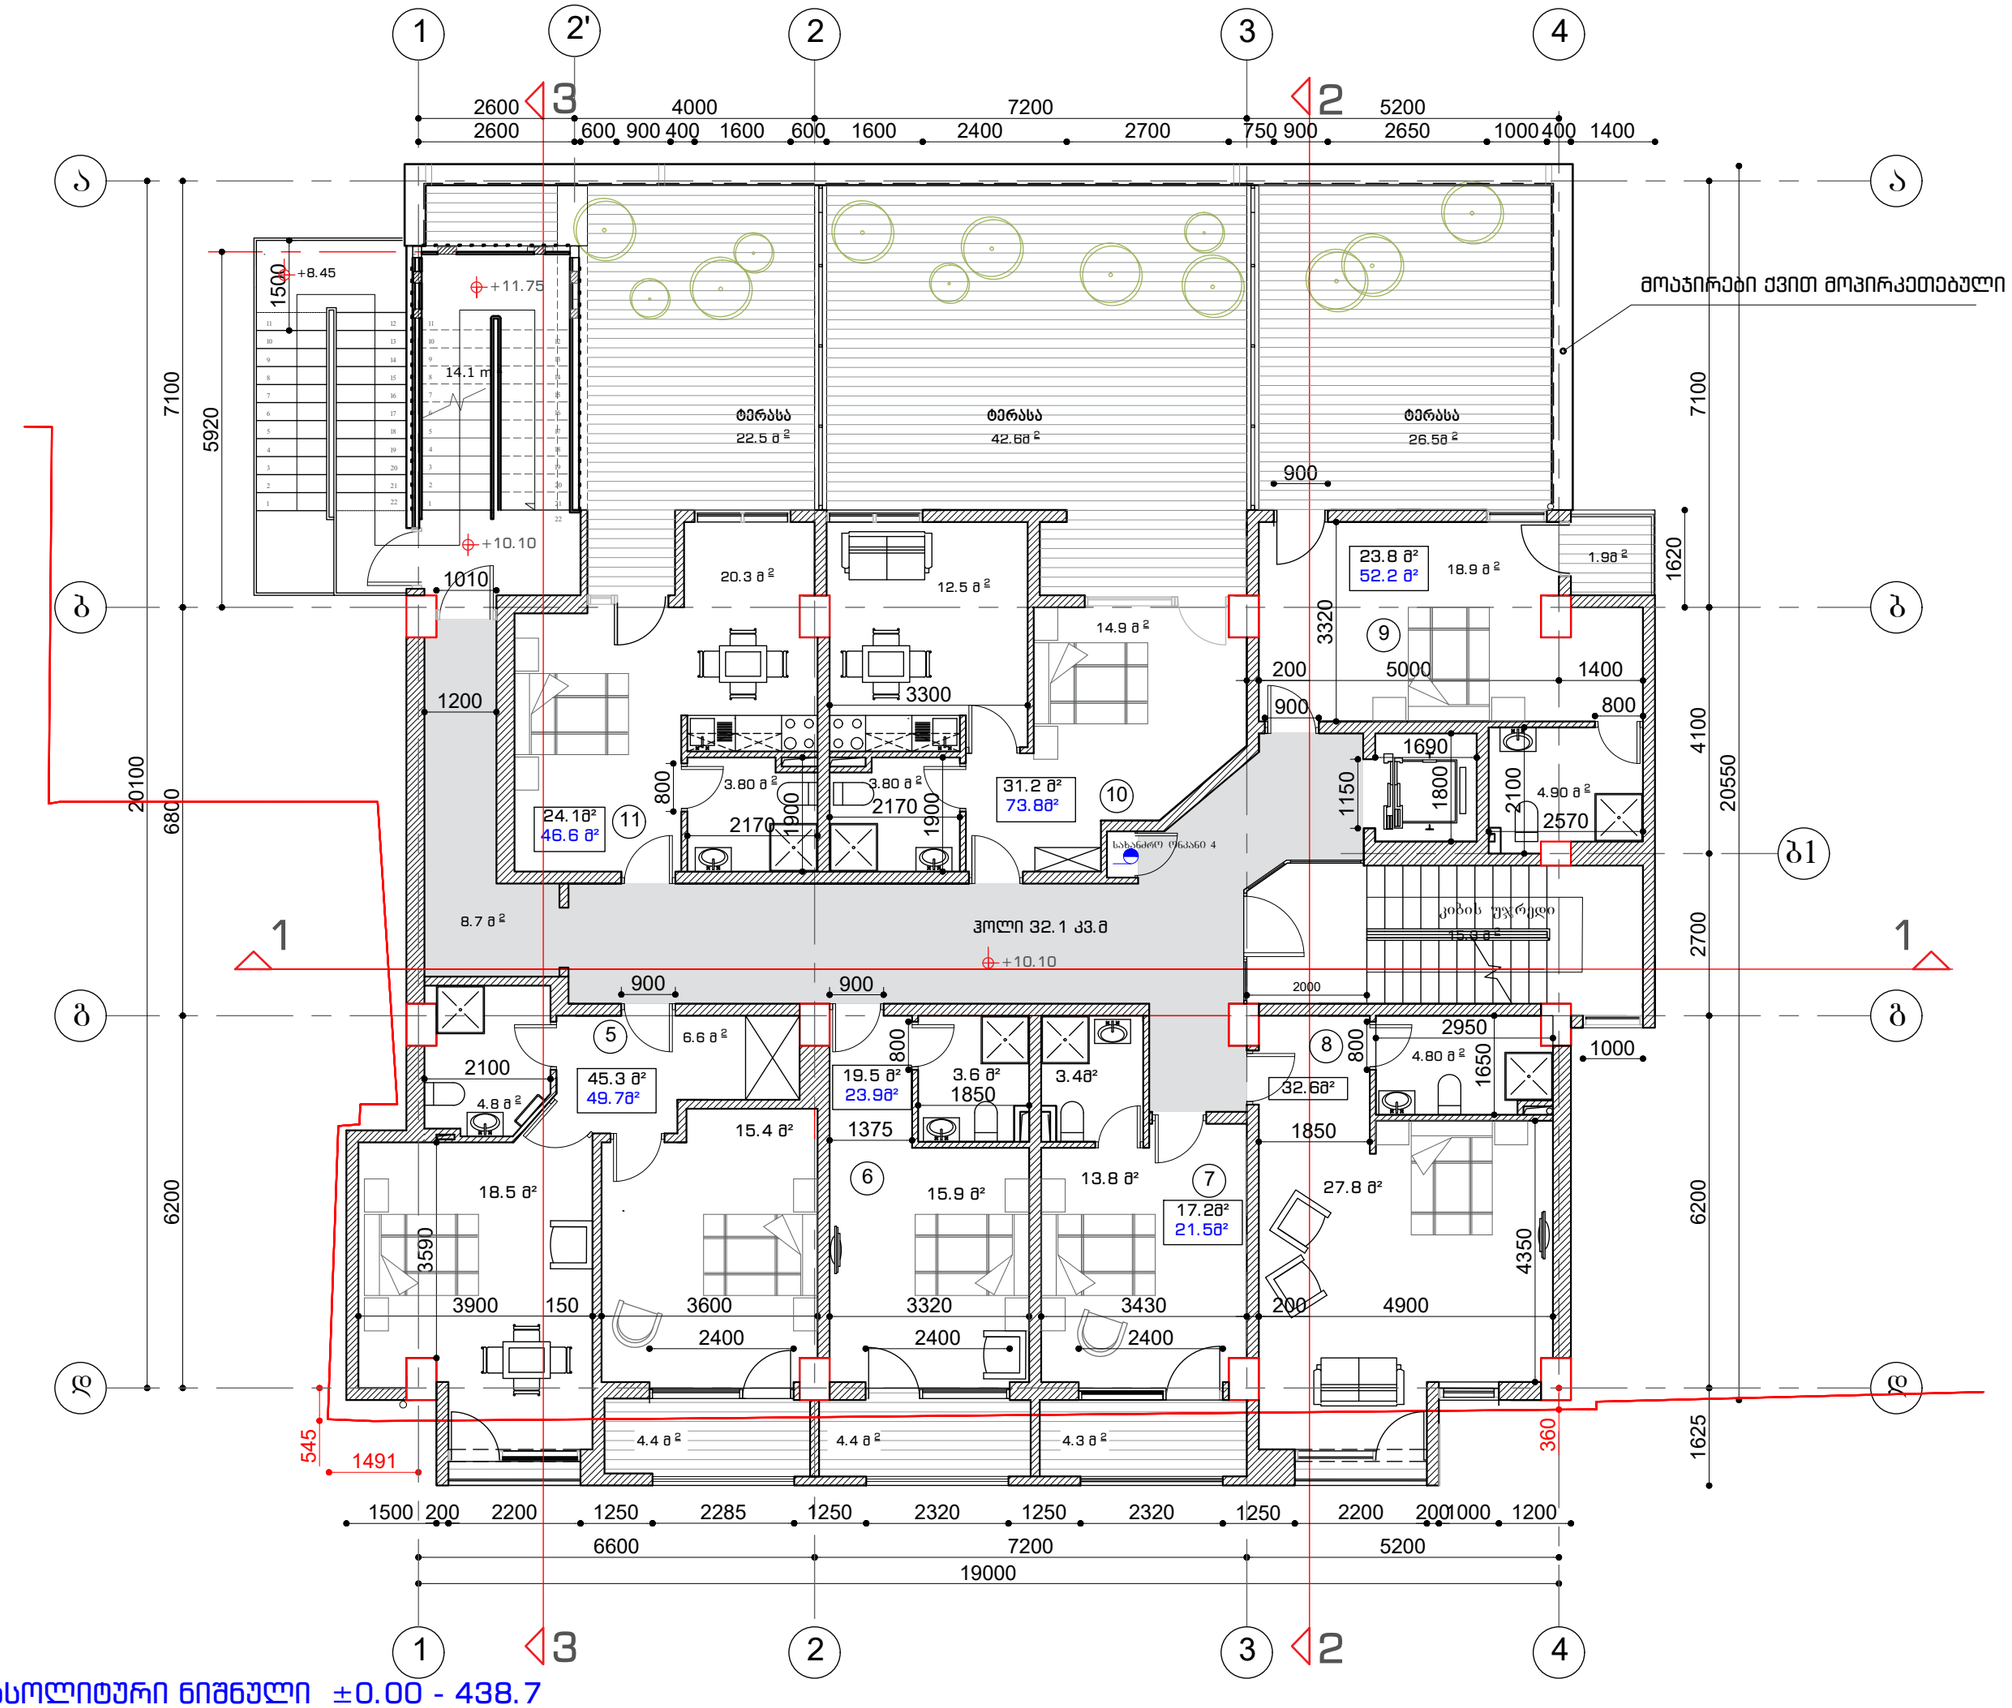

1 2 4

d

g

b

a

b1

1 2 3 4

d

g

b

a

5

6 7
8

9

10

11

3

2'

15.3 მ 2 +10.10
კიბის უჯრედი

1.9მ 2

4.4 მ 2 19000

6600 7200 5200 20100 6200 6800

22.5 მ 2 ტერასა 545

1491 360 6200 7100 20550

3900 150 3320 200

1000

4900 4350 1650

2950

ჰოლი 32.1 კვ.მ 1620 1800

1690

2570 2700 4100

2200

42.6მ 2 1625

მასშტაბი

თარიღი

კოლონა

ღერძის ხაზი

თარიღი

ხელმოწერა

კედელი

ფურცლები

ტიხარი

გვარი
მისამართი

2.

დირექტორი ო.ხუხაშვილი

k-n

far-n

გეგმა +10.10

f-n

n m-n

ნახაზზე ზომები მოცემულია მეტრებში.

საკადასტრო საზღვარი რიგელი

დიაფრაგმა

ტექნიკურ-ეკონომიკური მაჩვენებლები:

ფურცელი

დამკვეთი

ნახაზის ყველა ცვლილება მშენებლობისას

შეთანხმებული უნდა იყოს პროექტის ავტორთან.

პროექტი

პროექტის სახელწოდება

1.

სტადია

თანამდებობა

პირობითი ნიშნები:

ფორმატი

ნახაზი:

A-3

1:200

შენიშვნები:

სასტუმრო
დ.გურამიშვილის #94 01.12.01.003.173

5000 1400 3320

600 900 1600 2650 1000 1400

200

26.5მ 218.9 მ 2

2400 750 900

2170 1900

3.80 მ 2

20.3 მ 2 12.5 მ 2 14.9 მ 2 2170 1900

1600

1250 2285 1250 2320 1250 2320

15.4 მ² 4.8 მ 2 3590

1375

3430 2100

4.90 მ 2

2400

2200

400

1500

18.5 მ² 3.6 მ² 15.9 მ² 3600

3.4მ² 4.80 მ 2 27.8 მ² 1850

200 1250 200 1200

600

2100

1850
1000

400 2700

900

2400 2400

3300

19.5 მ² 23.9მ² 32.6მ² 45.3 მ² 49.7მ²

23.8 მ² 52.2 მ² 31.2 მ² 73.8მ² 24.1მ² 46.6 მ² 800

900 800

900 900 800 800

3.80 მ 2

მოაჯირები ქვით მოპირკეთებული 1150

+10.10 5920

1010

1200

სახანძრო ონკანი 4

19 2
87

1
15

5 20

22
4
16
10

18

36

11

12

14

21
9 13

17 +11.75

2

87

1

54

10

36

119 1500

19
15

20

22
16

18
12

14

21
13

17

2000 17.2მ² 21.5მ²

8.7 მ 2

14.1 m 2

13.8 მ² 6.6 მ 2

ო.ხუხაშვილი

ქ.ხუხაშვილი
არქიტექტორი

არქიტექტორი

მისამართი: ქ. თბილისი,

ს.ცინცაძის ქ.#3
შ.პ.ს. არქ ქრიატიონ

საზაფხულო ფართი 106.7მ² კიბის უჯრედი ჰოლი 70.3 მ² სასტუმროს ნომრის ფართი 115.5 მ² საცხოვრებელი ტიპის სასტუმროს

აპარტამენტების ფართი 79.1 მ²

გეგმა ნიშნულზე +10.10 მ 1-100

+8.45 1 1

3 2

3 2

ტერასა ტერასა

2600 7100

2600 4000 7200 5200

4.4 მ 2 4.3 მ 2 აბსოლიტური ნიშნული ±0.00 - 438.7

# გეგმა ნიშნულზე +13.40 მ 1-100

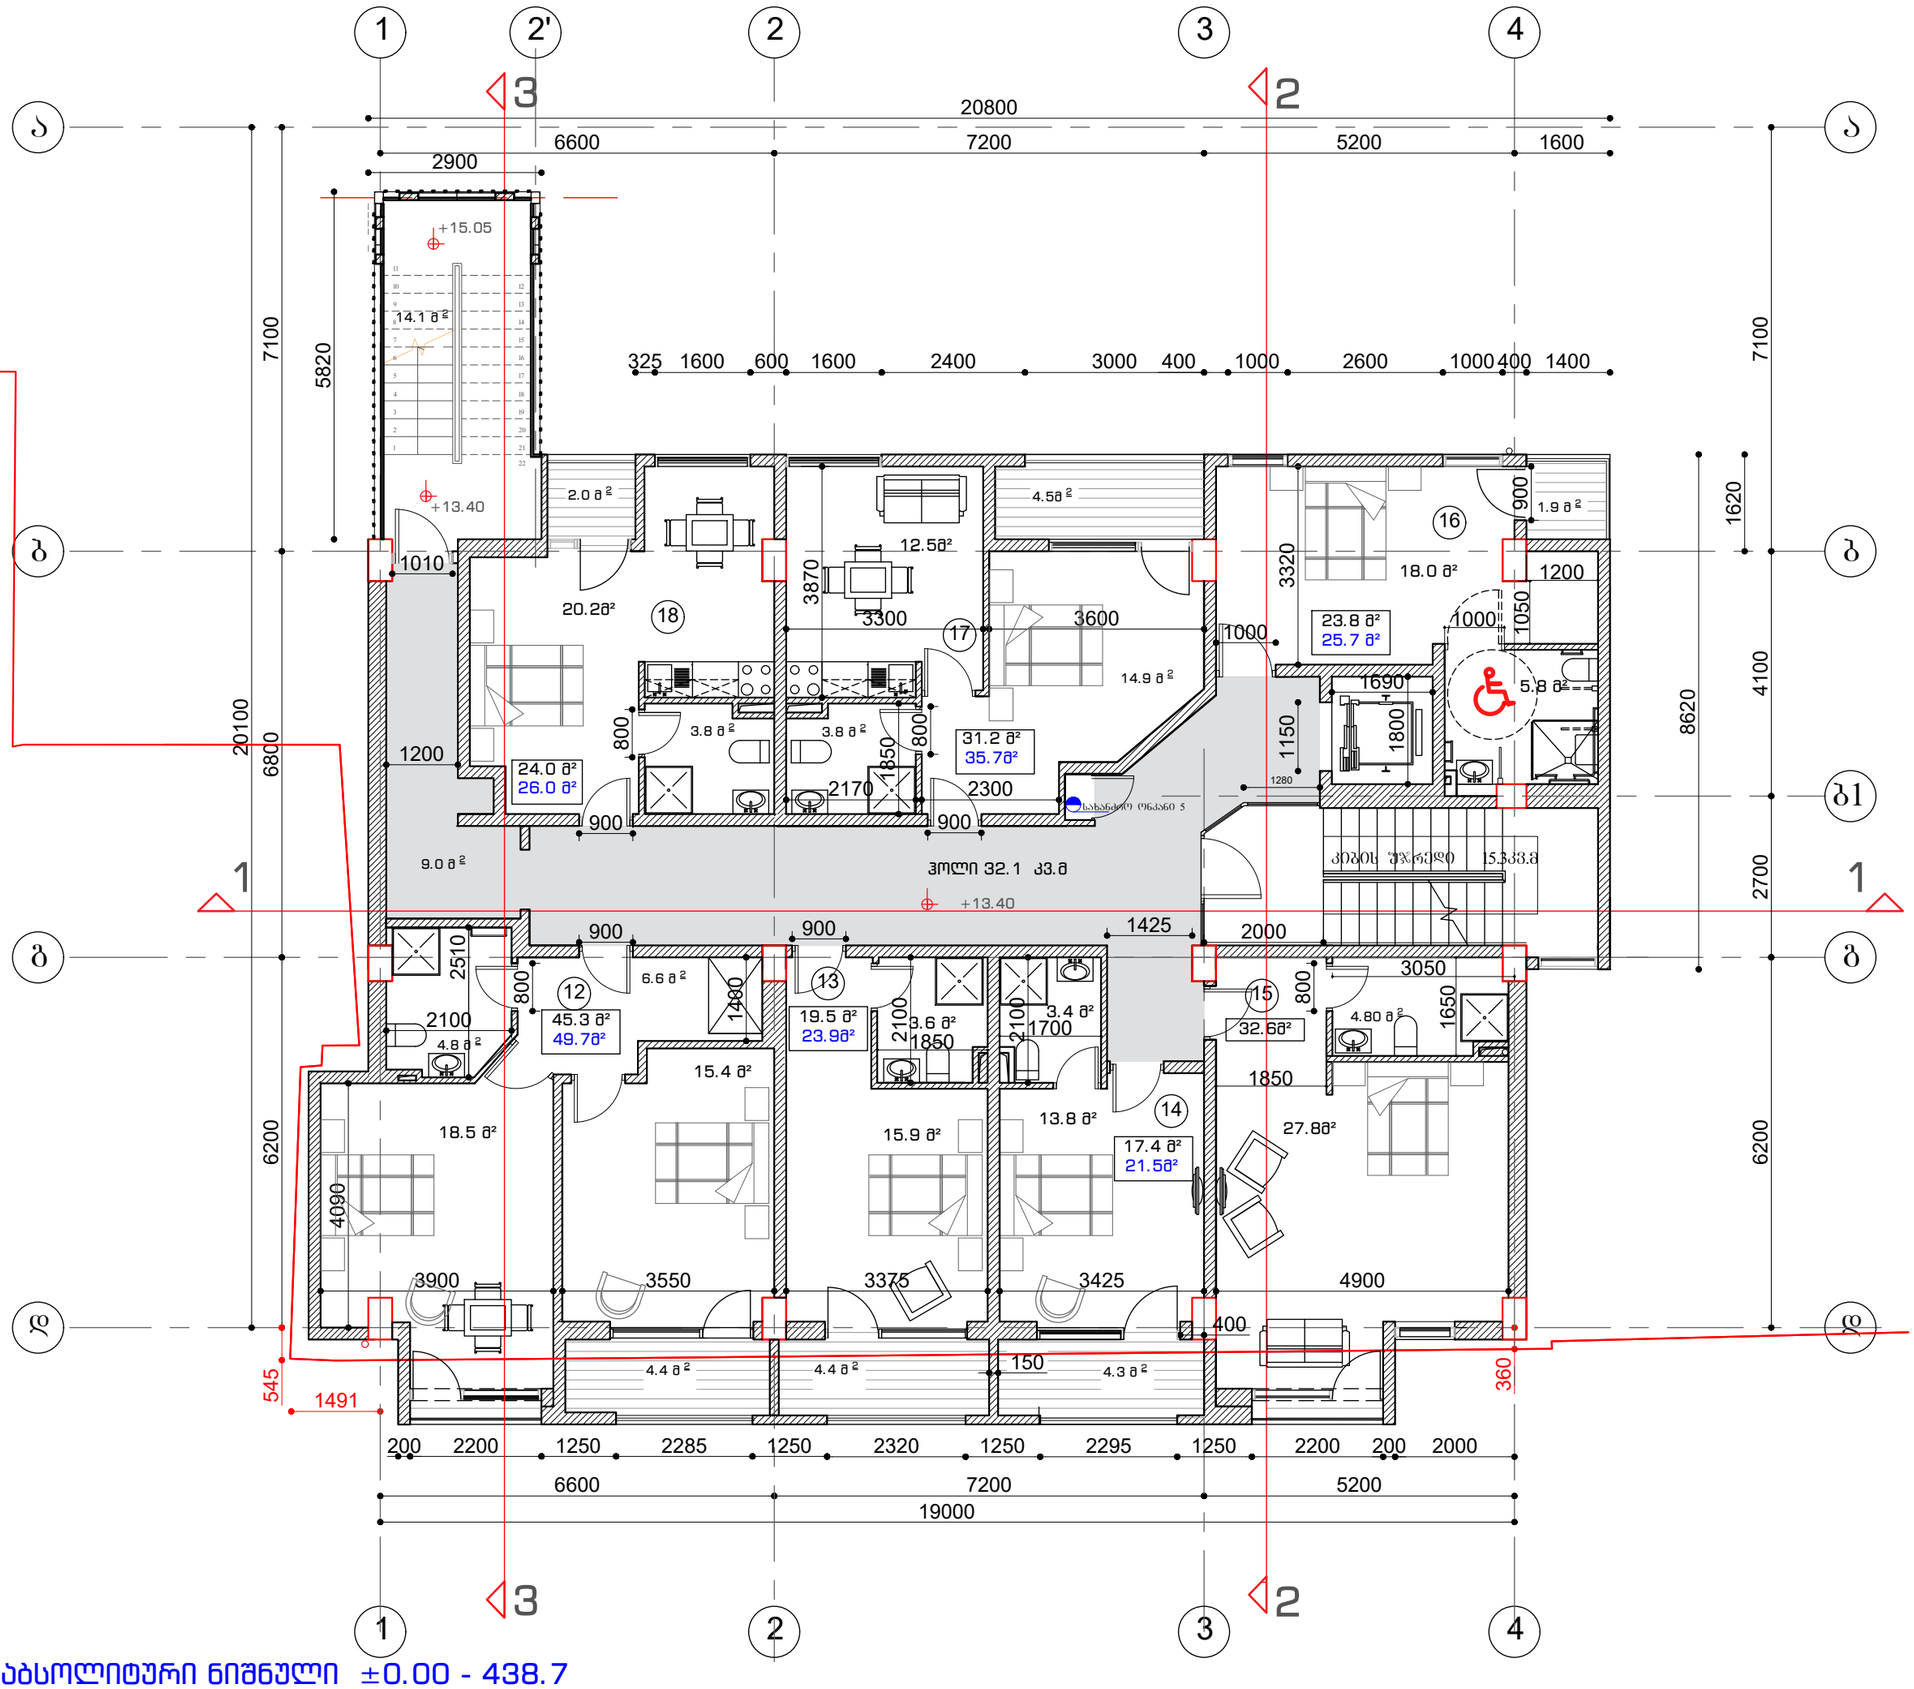


აბსოლიტური ნიშნული ±0.00 - 438.7

ფორმატი □-3

შენიშვნები:

1. ნახაზზე ზომები მოცემულია მეტრებში.

2. ნახაზის ქვედა ცვლილება მშენებლობისას შეთანხმებული უნდა იყოს პროექტის ავტორთან.

ტექნიკურ-ეკონომიკური მაჩვენებლები:

შ.პ.ს. "არქ ქრიატიონ"

მისამართი: ქ. თბილისი, ს.ცინცაძის ქ№3

საზაფხულო ფართი 21.5 მ²

კიბის უჯრედი ჰოლი 70.3 მ²

სასაცხოვრებლის ნომრის ფართი 115.5 m²

საცხოვრებელი ტიპის სასტუმროს აპარტამენტების ფართი 79.1 მ²

პირობითი ნიშნები:

- ⑥ –
- ▽ –
- ▽ –
- ▽ –
- პ-ნ –
- ფ-ნ –
- მ-ნ –
- ფარ-ნ
- კედელი
- ტიხარი
- რიგელი
- დიაფრაგმა
- კოლონა
- ღერძის ხაზი
- საკადასტრო საზღვარი

დამკვეთი

მისამართი

დ.გურამიშვილის №94 01.12.01.003.173

პროექტის სახელწოდება

სასტუმრო

| თანამდებობა | გვარი | ხელმოწერა | თარიღი |
|---|---|---|---|
| დირექტორი | ო.ხუხაშვილი | | |
| არქიტექტორი | ო.ხუხაშვილი | | |
| არქიტექტორი | ქ.ხუხაშვილი | | |

| მასშტაბი | 1:100 | ნახაზი: გეგმა 13.40 |
|---|---|---|
| თარიღი | | |

| სტადია | ფურცელი | ფურცლები |
|---|---|---|
| პროექტი | | |

# გეგმა ნიშნულზე +16.70 მ 1-100

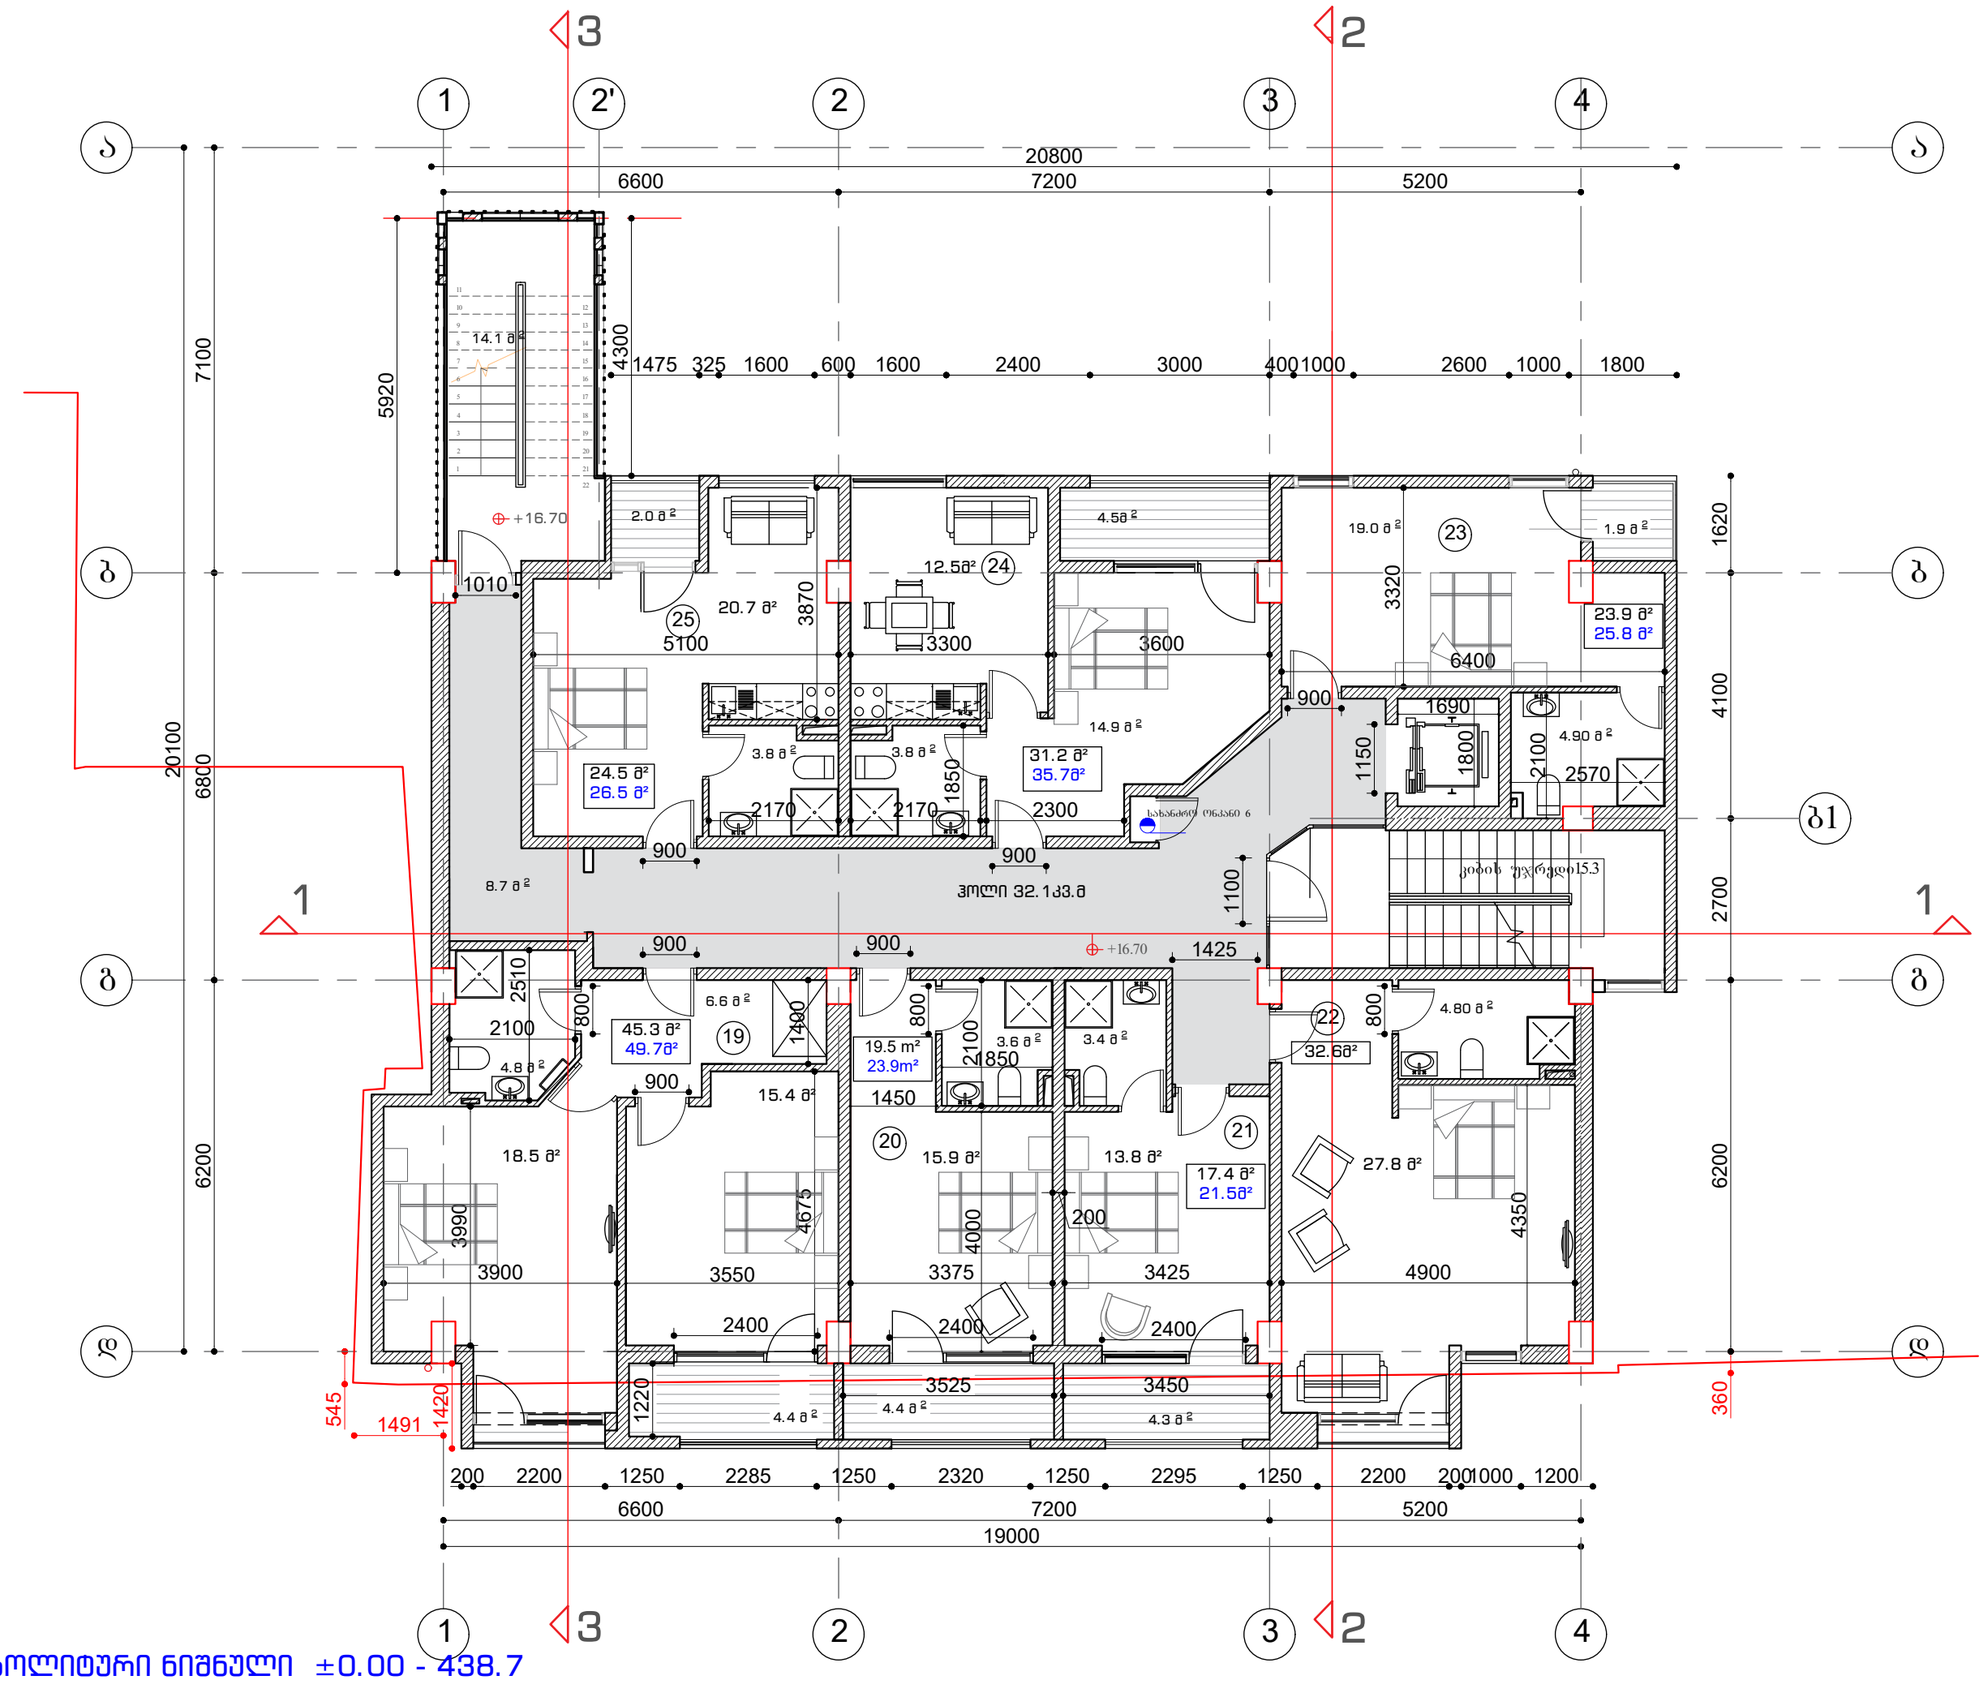


**აბსოლიტური ნიშნული ±0.00 - 438.7**

ფორმატი □-3

შენიშვნები:

1. ნახაზზე ზომები მოცემულია მეტრებში.

2. ნახაზის ყველა ცვლილება მშენებლობისას შეთანხმებული უნდა იყოს პროექტის ავტორთან.

ტექნიკურ-ეკონომიკური მაჩვენებლები:

შ.პ.ს. "არქ ქრიატიონ"

მისამართი: ქ. ობილისი, ს.ცინცაძის ქ.№3

საზაფხულო ფართი 21.5 მ²

კიბის უჯრედი ჰოლი 70.3 მ²

სასაუმროს ნომრის ფართი 115.5 m²

საცხოვრებელი ტიპის სასტუმროს აპარტამენტების ფართი 79.1 მ²

პირობითი ნიშნები:

- ⑥ – კედელი
- – ტიხარი
- – რიგელი
- ჯ-ნ – დიაფრაგმა
- ფ-ნ – კოლონა
- მ-ნ – ღერძის ხაზი
- ფარ-ნ – საკადასტრო საზღვარი

დამკვეთი

მისამართი

დ.გურამიშვილის №94 01.12.01.003.173

პროექტის სახელწოდება

სასტუმრო

| თანამდებობა | გვარი | ხელმოწერა | თარიღი |
|---|---|---|---|
| დირექტორი | ო.ხუხაშვილი | | |
| არქიტექტორი | ო.ხუხაშვილი | | |
| არქიტექტორი | ქ.ხუხაშვილი | | |

| მასშტაბი | 1:100 | ნახაზი: |
|---|---|---|
| თარიღი | | გეგმა +16.70 |

| სტადია | ფურცელი | ფურცლები |
|---|---|---|
| პროექტი | | |

# გეგმა ნიშნულზე +20.00 მ 1-100

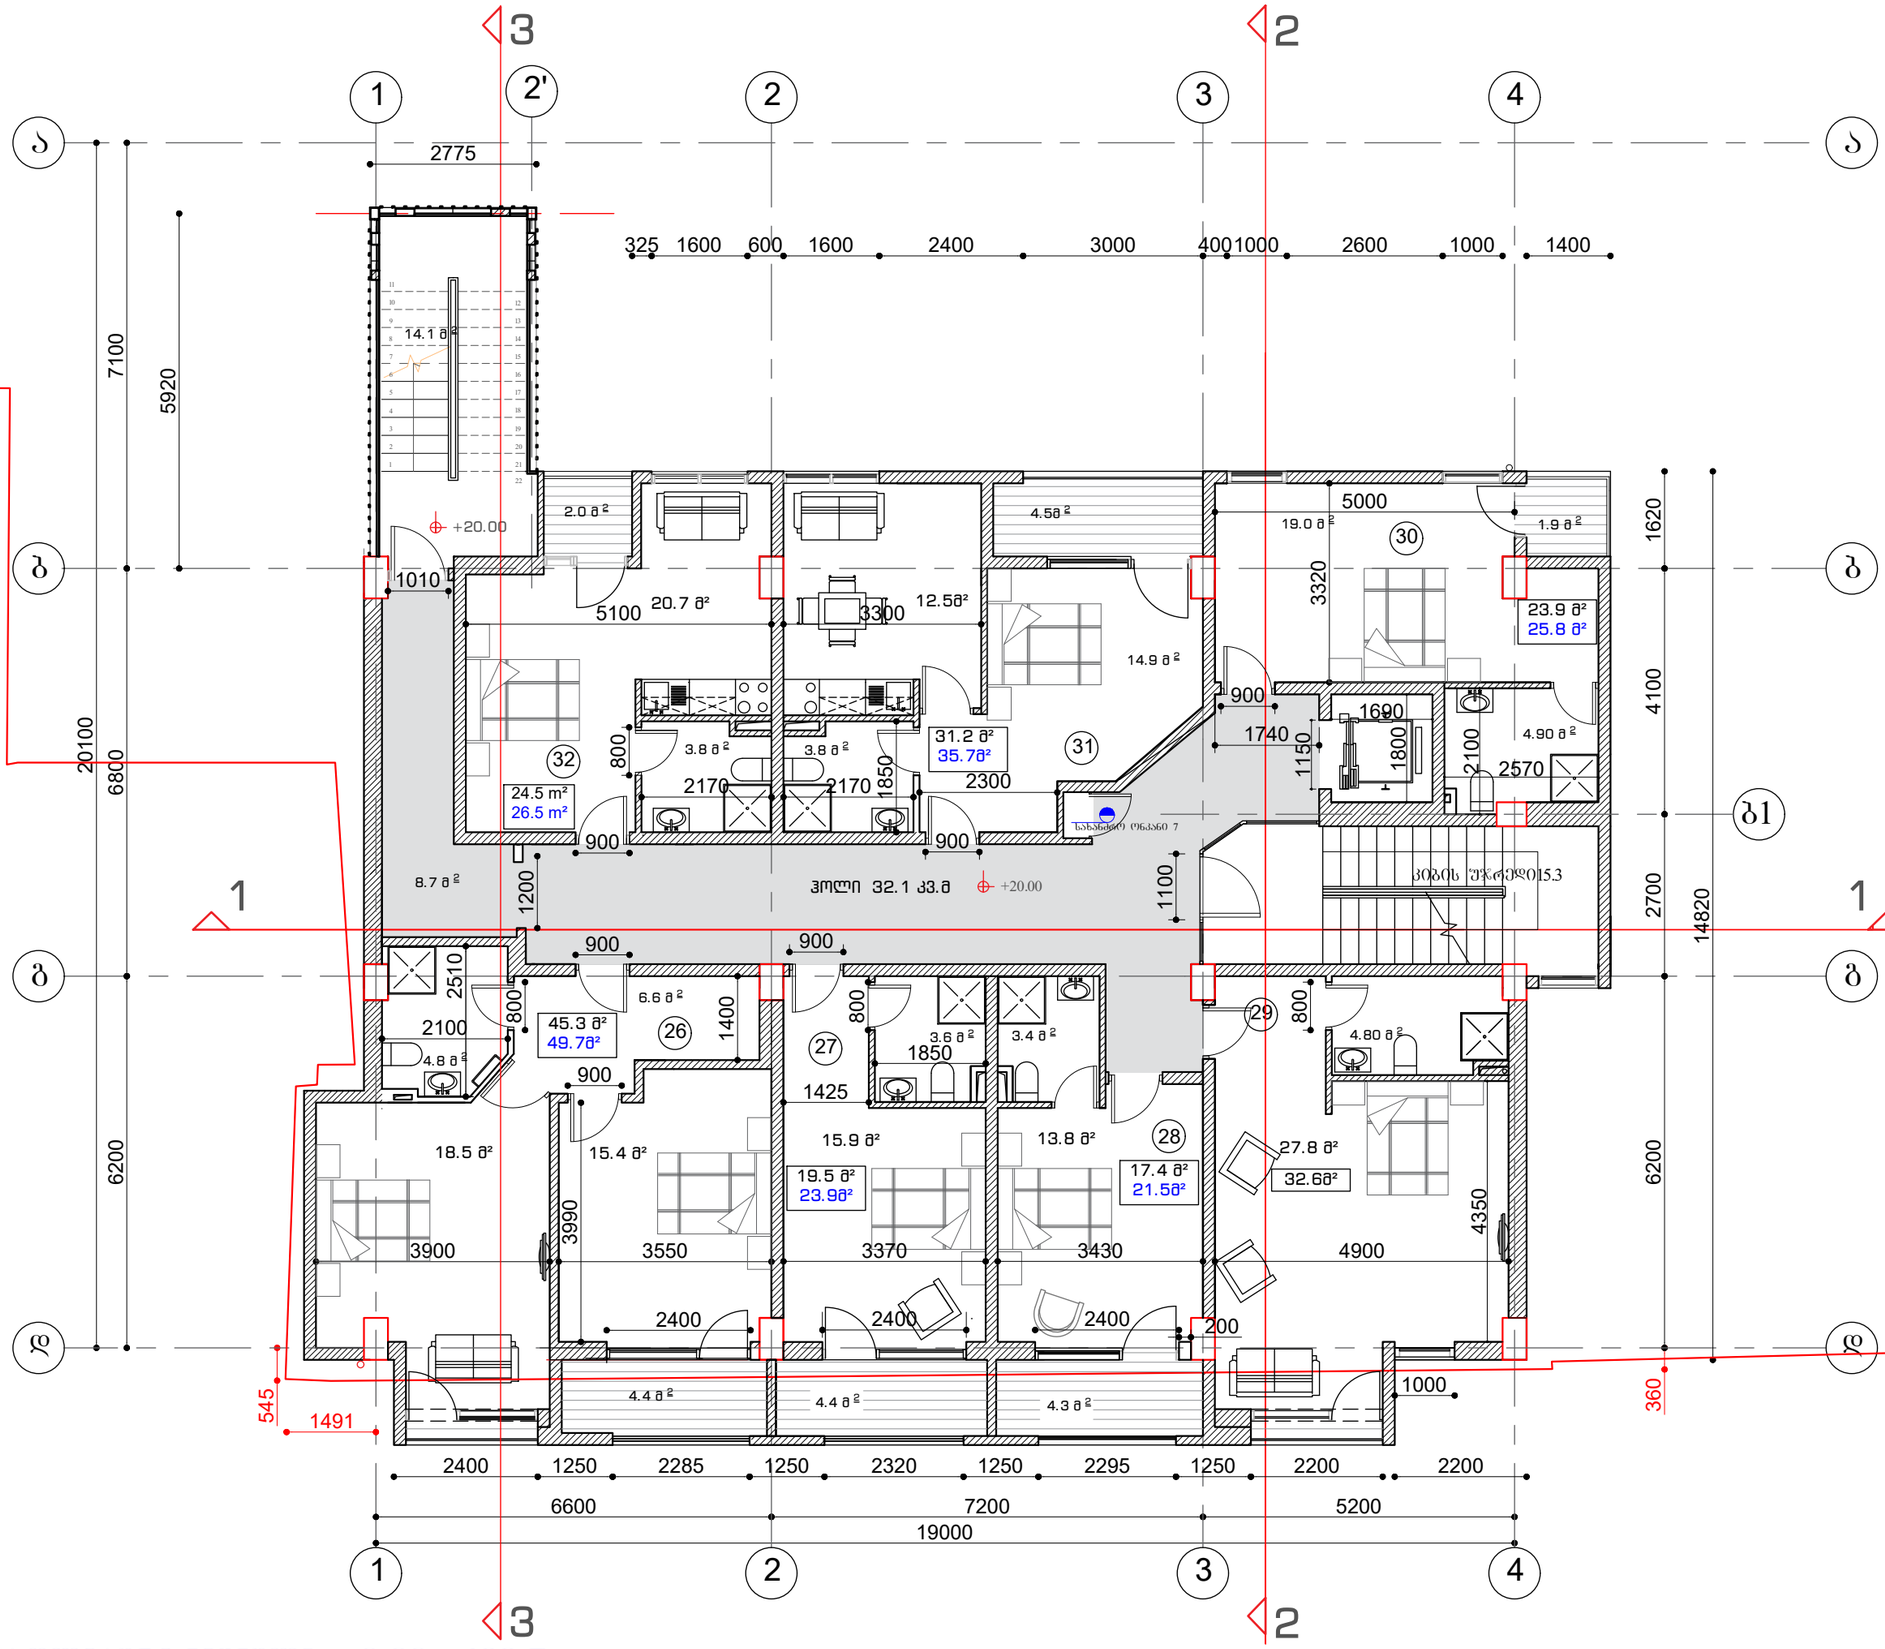


აბსოლიტური ნიშნული ±0.00 - 438.7

ფორმატი □-3

შენიშვნები:

1. ნახაზზე ზომები მოცემულია მეტრებში.

2. ნახაზის ცვლილება მშენებლობისას შეთანხმებული უნდა იყოს პროექტის ავტორთან.

ტექნიკურ-ეკონომიკური მაჩვენებლები:

შ.პ.ს. "არქ კრიატიონ"

მისამართი: ქ. თბილისი, ს.ცინცაძის ქ.№3

საზაფხულო ფართი 21.5 მ²

კიბის უჯრედი 70.3 მ²

სასათუმროს ნომრის ფართი 115.5 მ²

საცხოვრებელი ტიპის სასტუმროს აპარტამენტების ფართი 79.1 მ²

პირობითი ნიშნები:

- ⑥ – კედელი
- ▽ – ტიხარი
- ▽ – რიგელი
- ▽ – დიაფრაგმა
- ჯ-ნ – კოლონა
- ფ-ნ – ღერძის ხაზი
- მ-ნ – საკადასტრო საზღვარი
- ფარ-ნ

დამკვეთი

მისამართი

დ.გურამიშვილის №94 01.12.01.003.173

პროექტის სახელწოდება

სასტუმრო

| თანამდებობა | გვარი | ხელმოწერა | თარიღი |
|---|---|---|---|
| დირექტორი | ო.ხუხაშვილი | | |
| არქიტექტორი | ო.ხუხაშვილი | | |
| არქიტექტორი | ძ.ხუხაშვილი | | |

| მასშტაბი | 1:100 | ნახაზი: |
|---|---|---|
| თარიღი | | გეგმა+20.00 |

| სტადია | ფურცელი | ფურცლები |
|---|---|---|
| პროექტი | | |

# გეგმა ნიშნულზე +23.30 მ 1-100

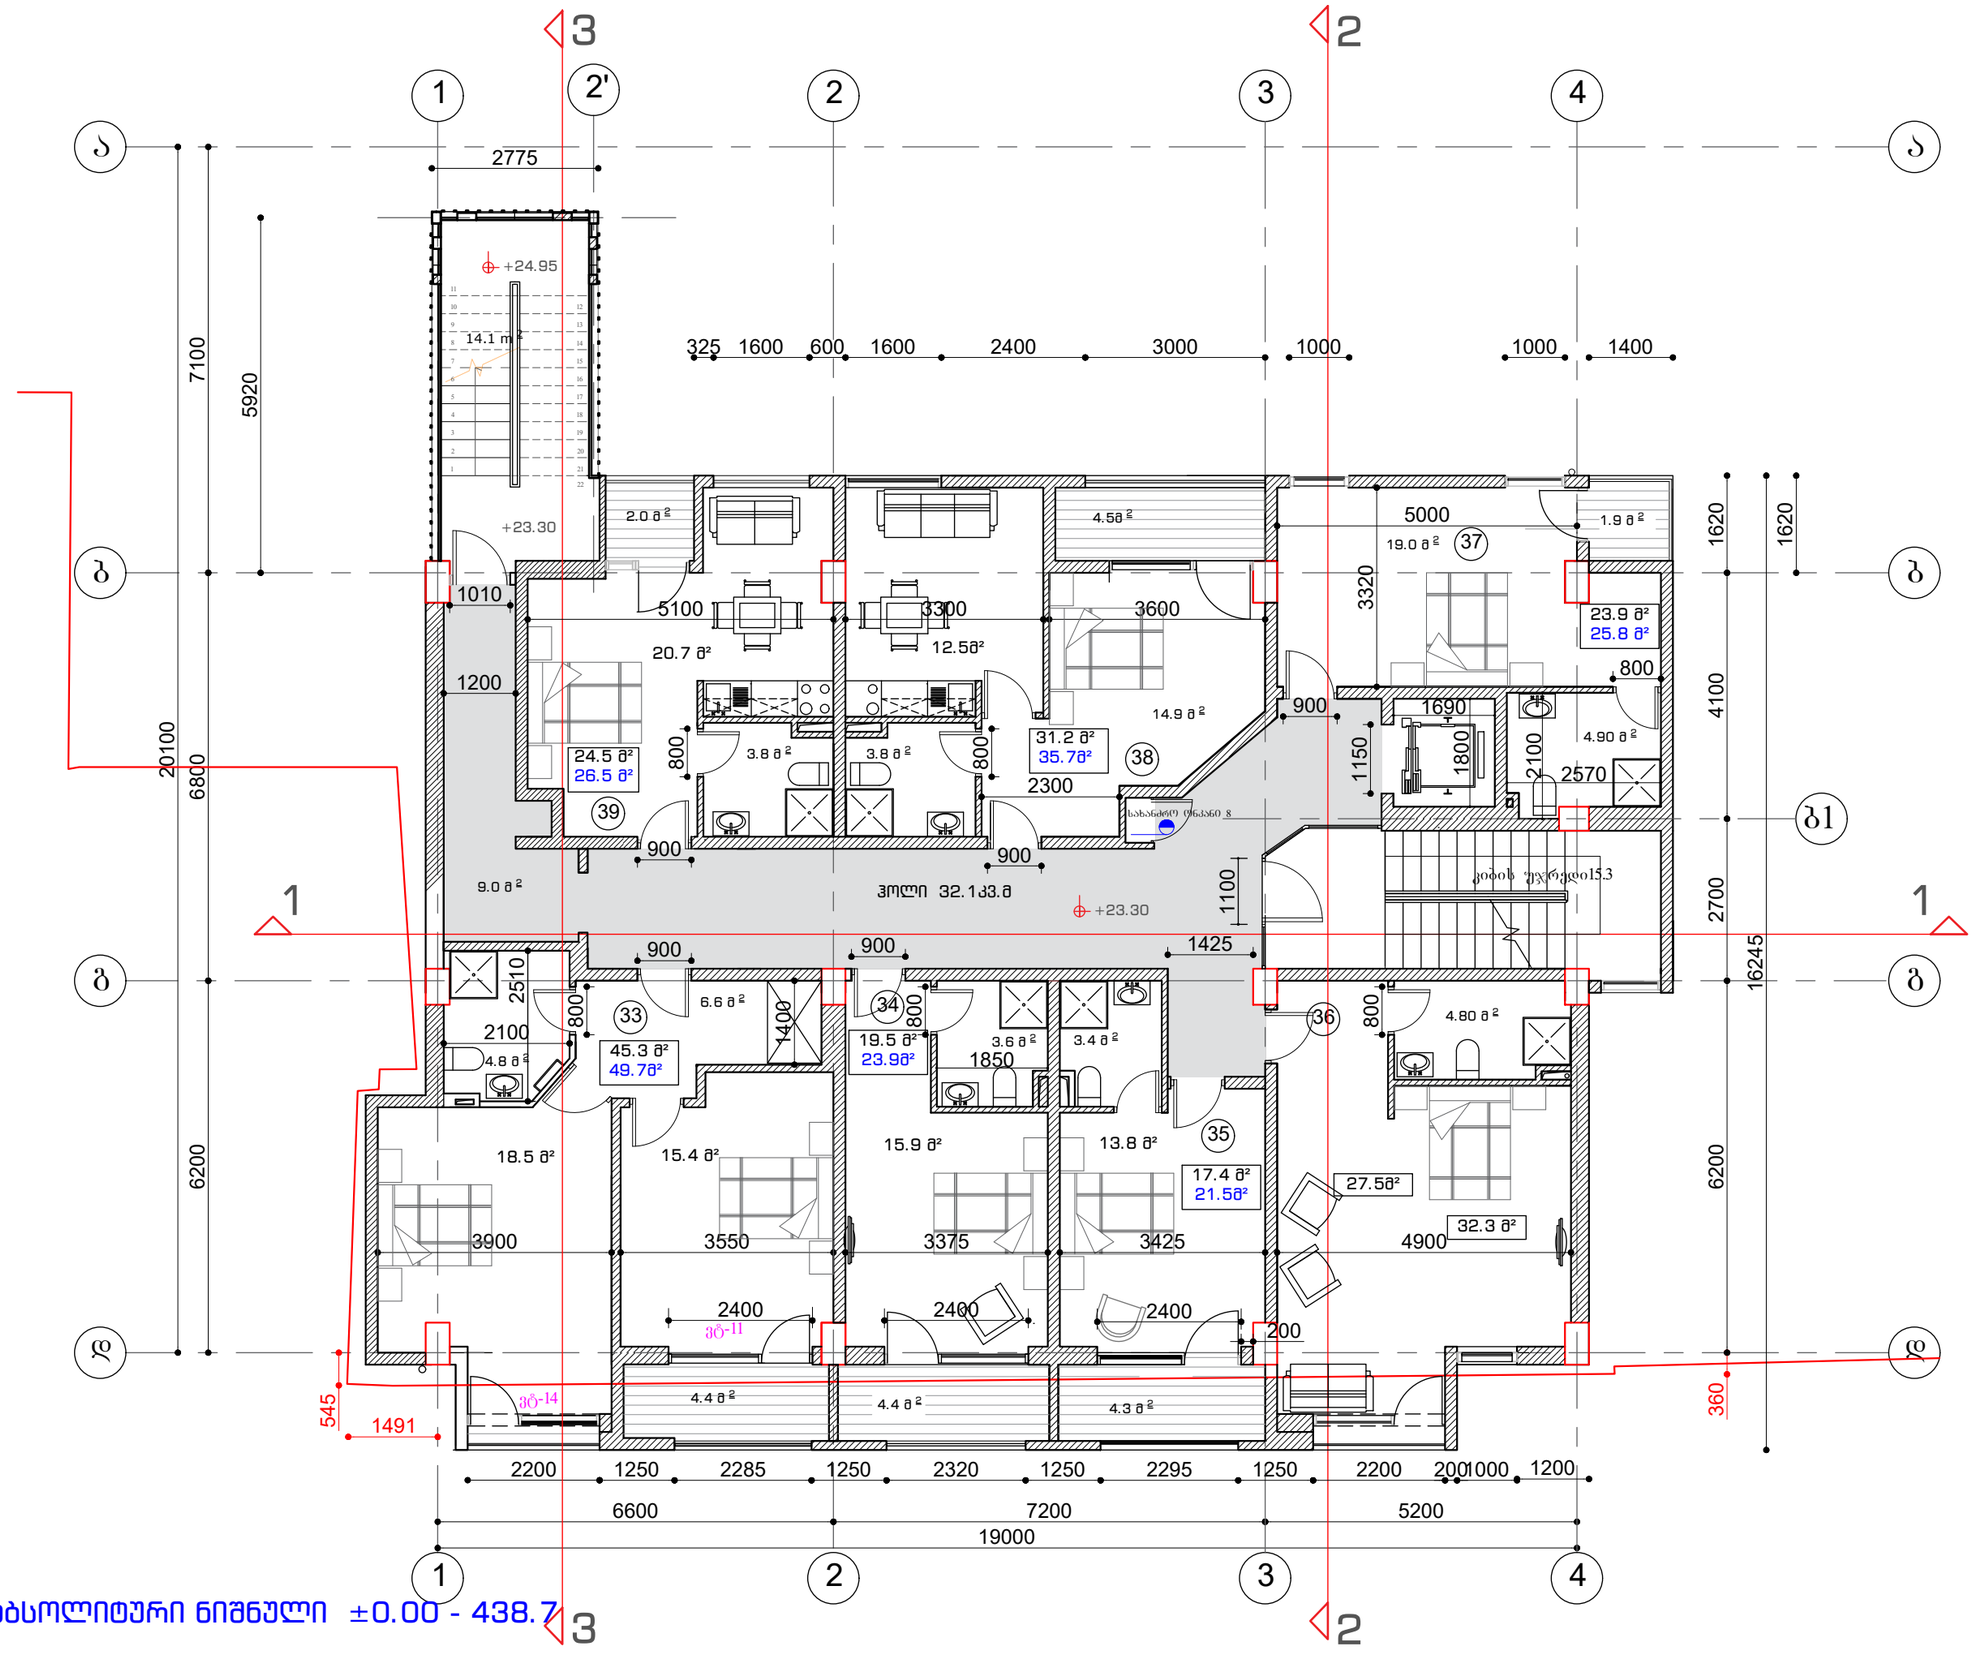


აბსოლიტური ნიშნული ±0.00 - 438.7

ფორმატი □-3

შენიშვნები:

1. ნახაზზე ზომები მოცემულია მეტრებში.

2. ნახაზის ყველა ცვლილება მშენებლობისას შეთანხმებული უნდა იყოს პროექტის ავტორთან.

ტექნიკურ-ეკონომიკური მაჩვენებლები:

შ.პ.ს. "არქ კრიატიონ"

მისამართი: ქ. თბილისი, ს.ცინცაძის ქ.№3

საზაფხულო ფართი 21.5 მ²

კიბის უჯრედი 70.3 მ²

სასაცხოვრებლო ნომრის ფართი 115.5 მ²

საცხოვრებელი ტიპის სასტუმროს აპარტამენტების ფართი 79.1 მ²

პირობითი ნიშნები:

- ბ – კედელი
- ▽ – ტიხარი
- ▽ – რიგელი
- ჯ-ნ – დიაფრაგმა
- ფ-ნ – კოლონა
- მ-ნ – ღერძის ხაზი
- ფარ-ნ – საკადასტრო საზღვარი

დამკვეთი

მისამართი

დ.გურამიშვილის №94 01.12.01.003.173

პროექტის სახელწოდება

სასტუმრო

| თანამდებობა | გვარი | ხელმოწერა | თარიღი |
|---|---|---|---|
| დირექტორი | ო.ხუხაშვილი | | |
| არქიტექტორი | ო.ხუხაშვილი | | |
| არქიტექტორი | ქ.ხუხაშვილი | | |

| მასშტაბი | 1:100 | ნახაზი: |
|---|---|---|
| თარიღი | | გეგმა+23.30 |

| სტადია | ფურცელი | ფურცლები |
|---|---|---|
| პროექტი | | |

# გეგმა ნიშნულზე +26.60 მ 1-100

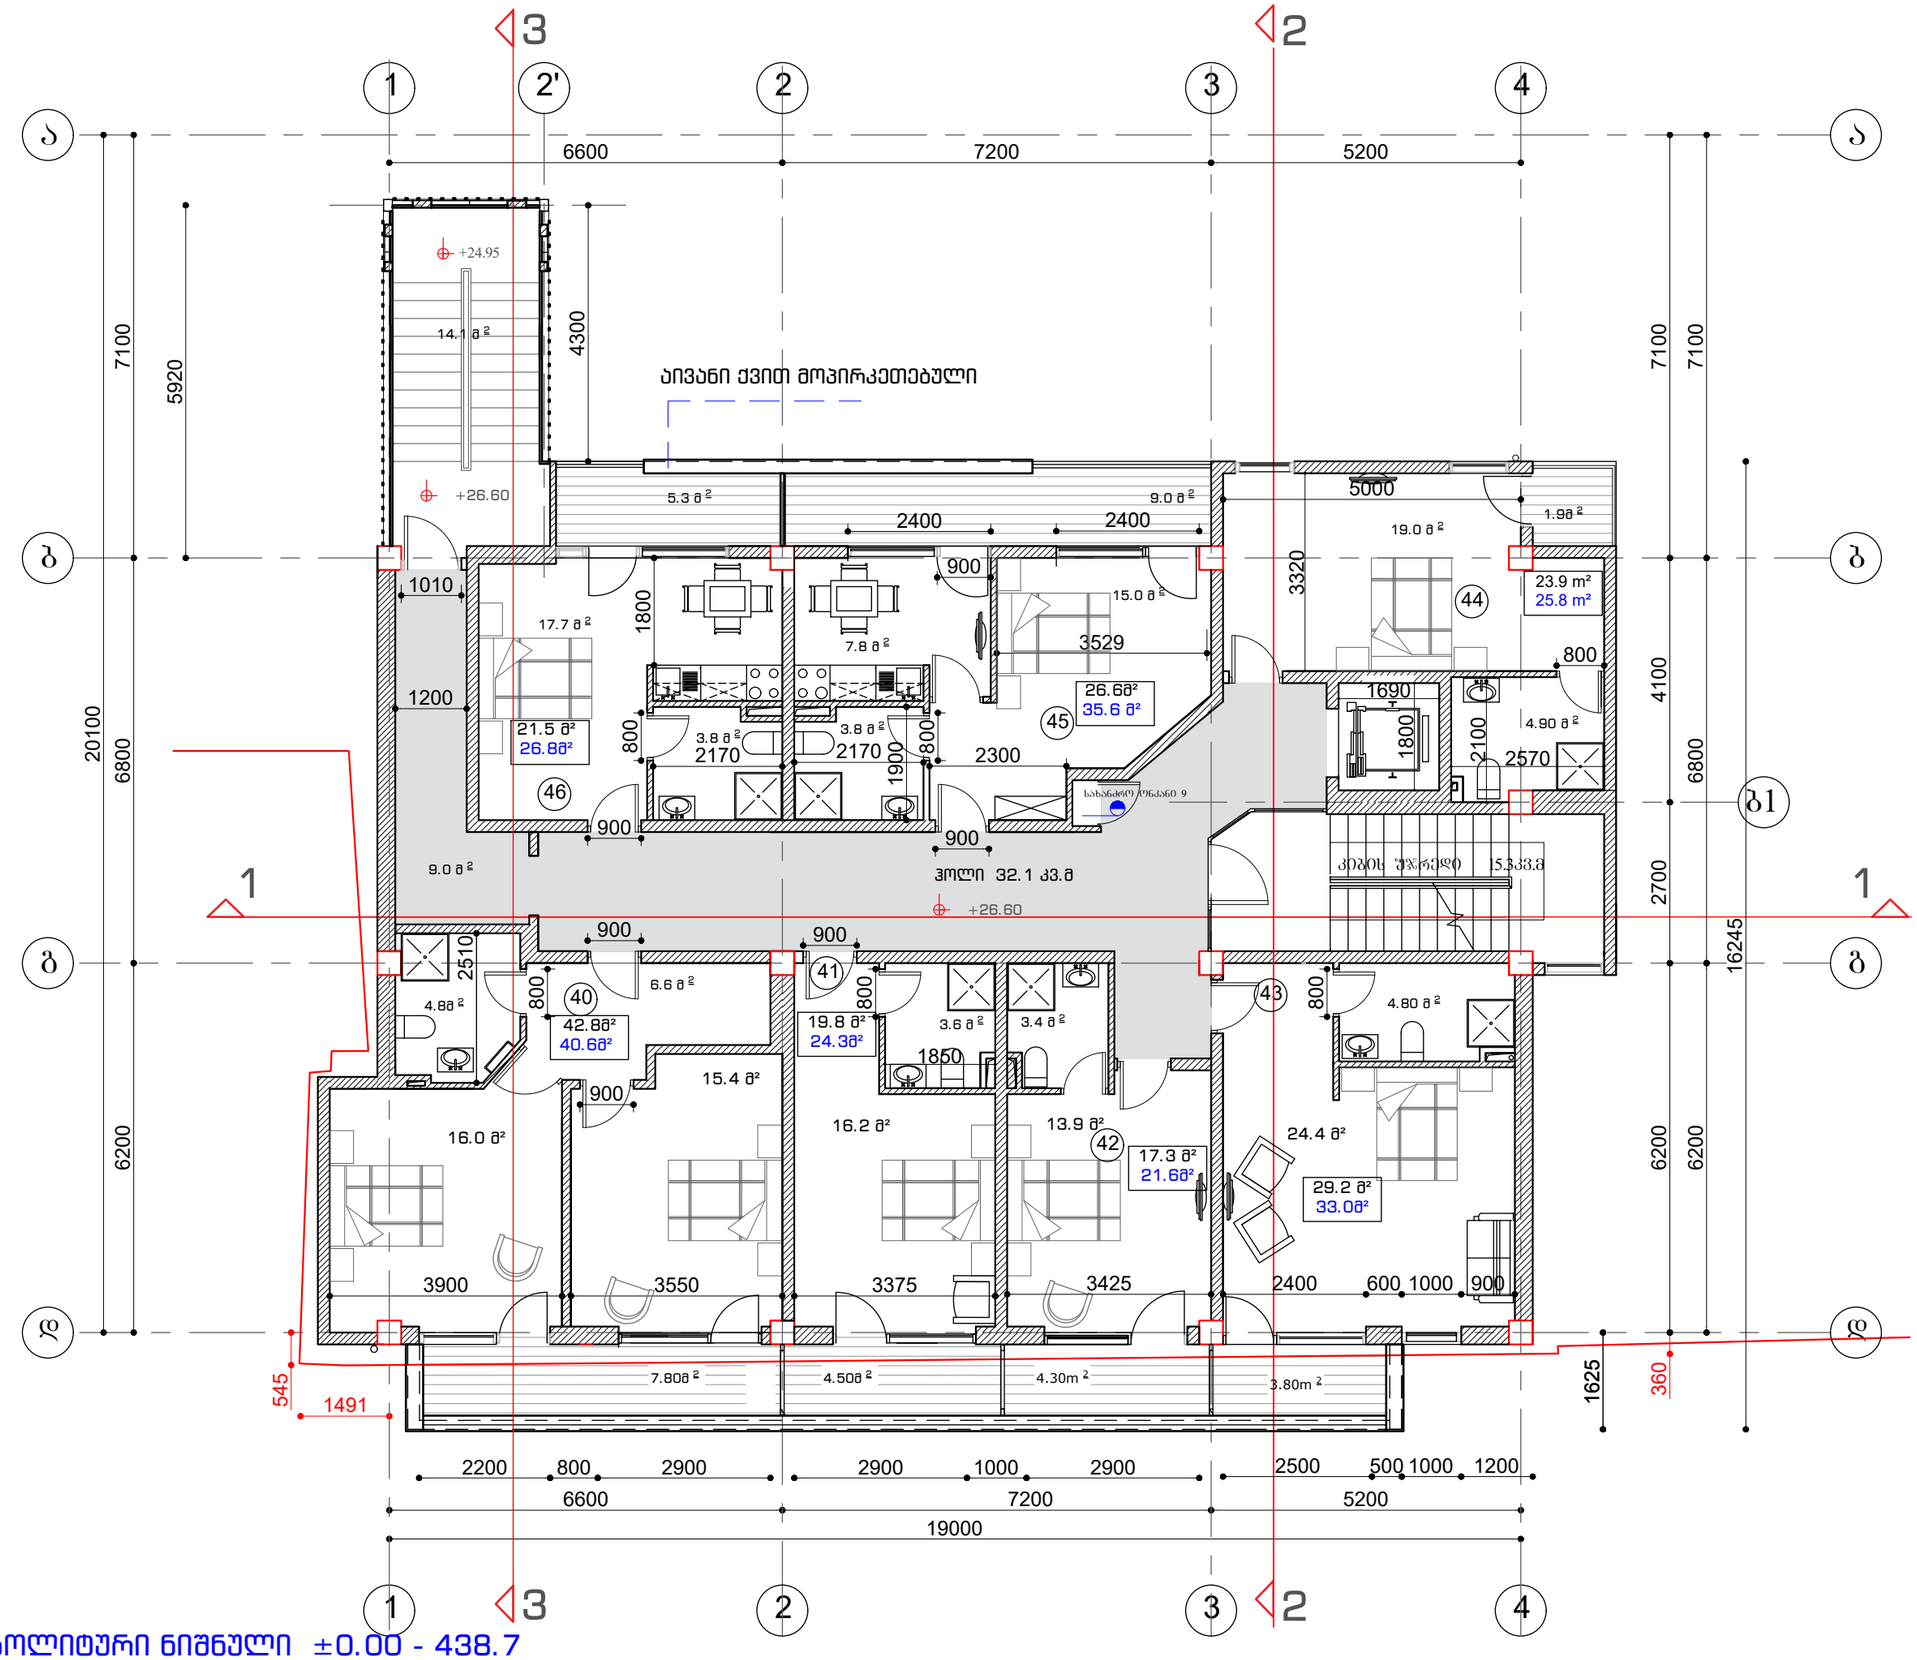


აბსოლიტური ნიშნული ±0.00 - 438.7

ფორმატი □-3

შენიშვნები:

1. ნახაზზე ზომები მოცემულია მეტრებში.

2. ნახაზის ქვეშა ცვლილება მშენებლობისას შეთანხმებული უნდა იყოს პროექტის ავტორთან.

ტექნიკურ-ეკონომიკური მაჩვენებლები:

შ.პ.ს. "არქ ქრიატიონ"
მისამართი: ქ. თბილისი, ს.ცინცაძის ქ.№3

საზაფხულო ფართი 21.5 მ²
კიბის უჯრედი ჰოლი 70.3მ²
სასტუმროს ნომრის ფართი 112.2 მ²
საცხოვრებელი ტიპის სასტუმროს აპარტამენტების ფართი 72 მ²

პირობითი ნიშნები:

- კედელი
- ტიხარი
- რიგელი
- დიაფრაგმა
- კოლონა
- ღერძის ხაზი
- საკადასტრო საზღვარი

ა-ბ
ფარ-ნ

დამკვეთი

მისამართი
დ.ბურაძეშვილის №94 01.12.01.003.173

პროექტის სახელწოდება
სასტუმრო

| თანამდებობა | გვარი | ხელმოწერა | თარიღი |
|---|---|---|---|
| დირექტორი | ო.ხუხაშვილი | | |
| არქიტექტორი | ო.ხუხაშვილი | | |
| არქიტექტორი | ქ.ხუხაშვილი | | |

| მასშტაბი | 1:100 | ნახაზის: გეგმა+26.60 |
|---|---|---|
| თარიღი | | |

| სტადია | ფურცელი | ფურცლები |
|---|---|---|
| პროექტი | | |

# გეგმა ნიშნულზე +29.90 მ 1-100

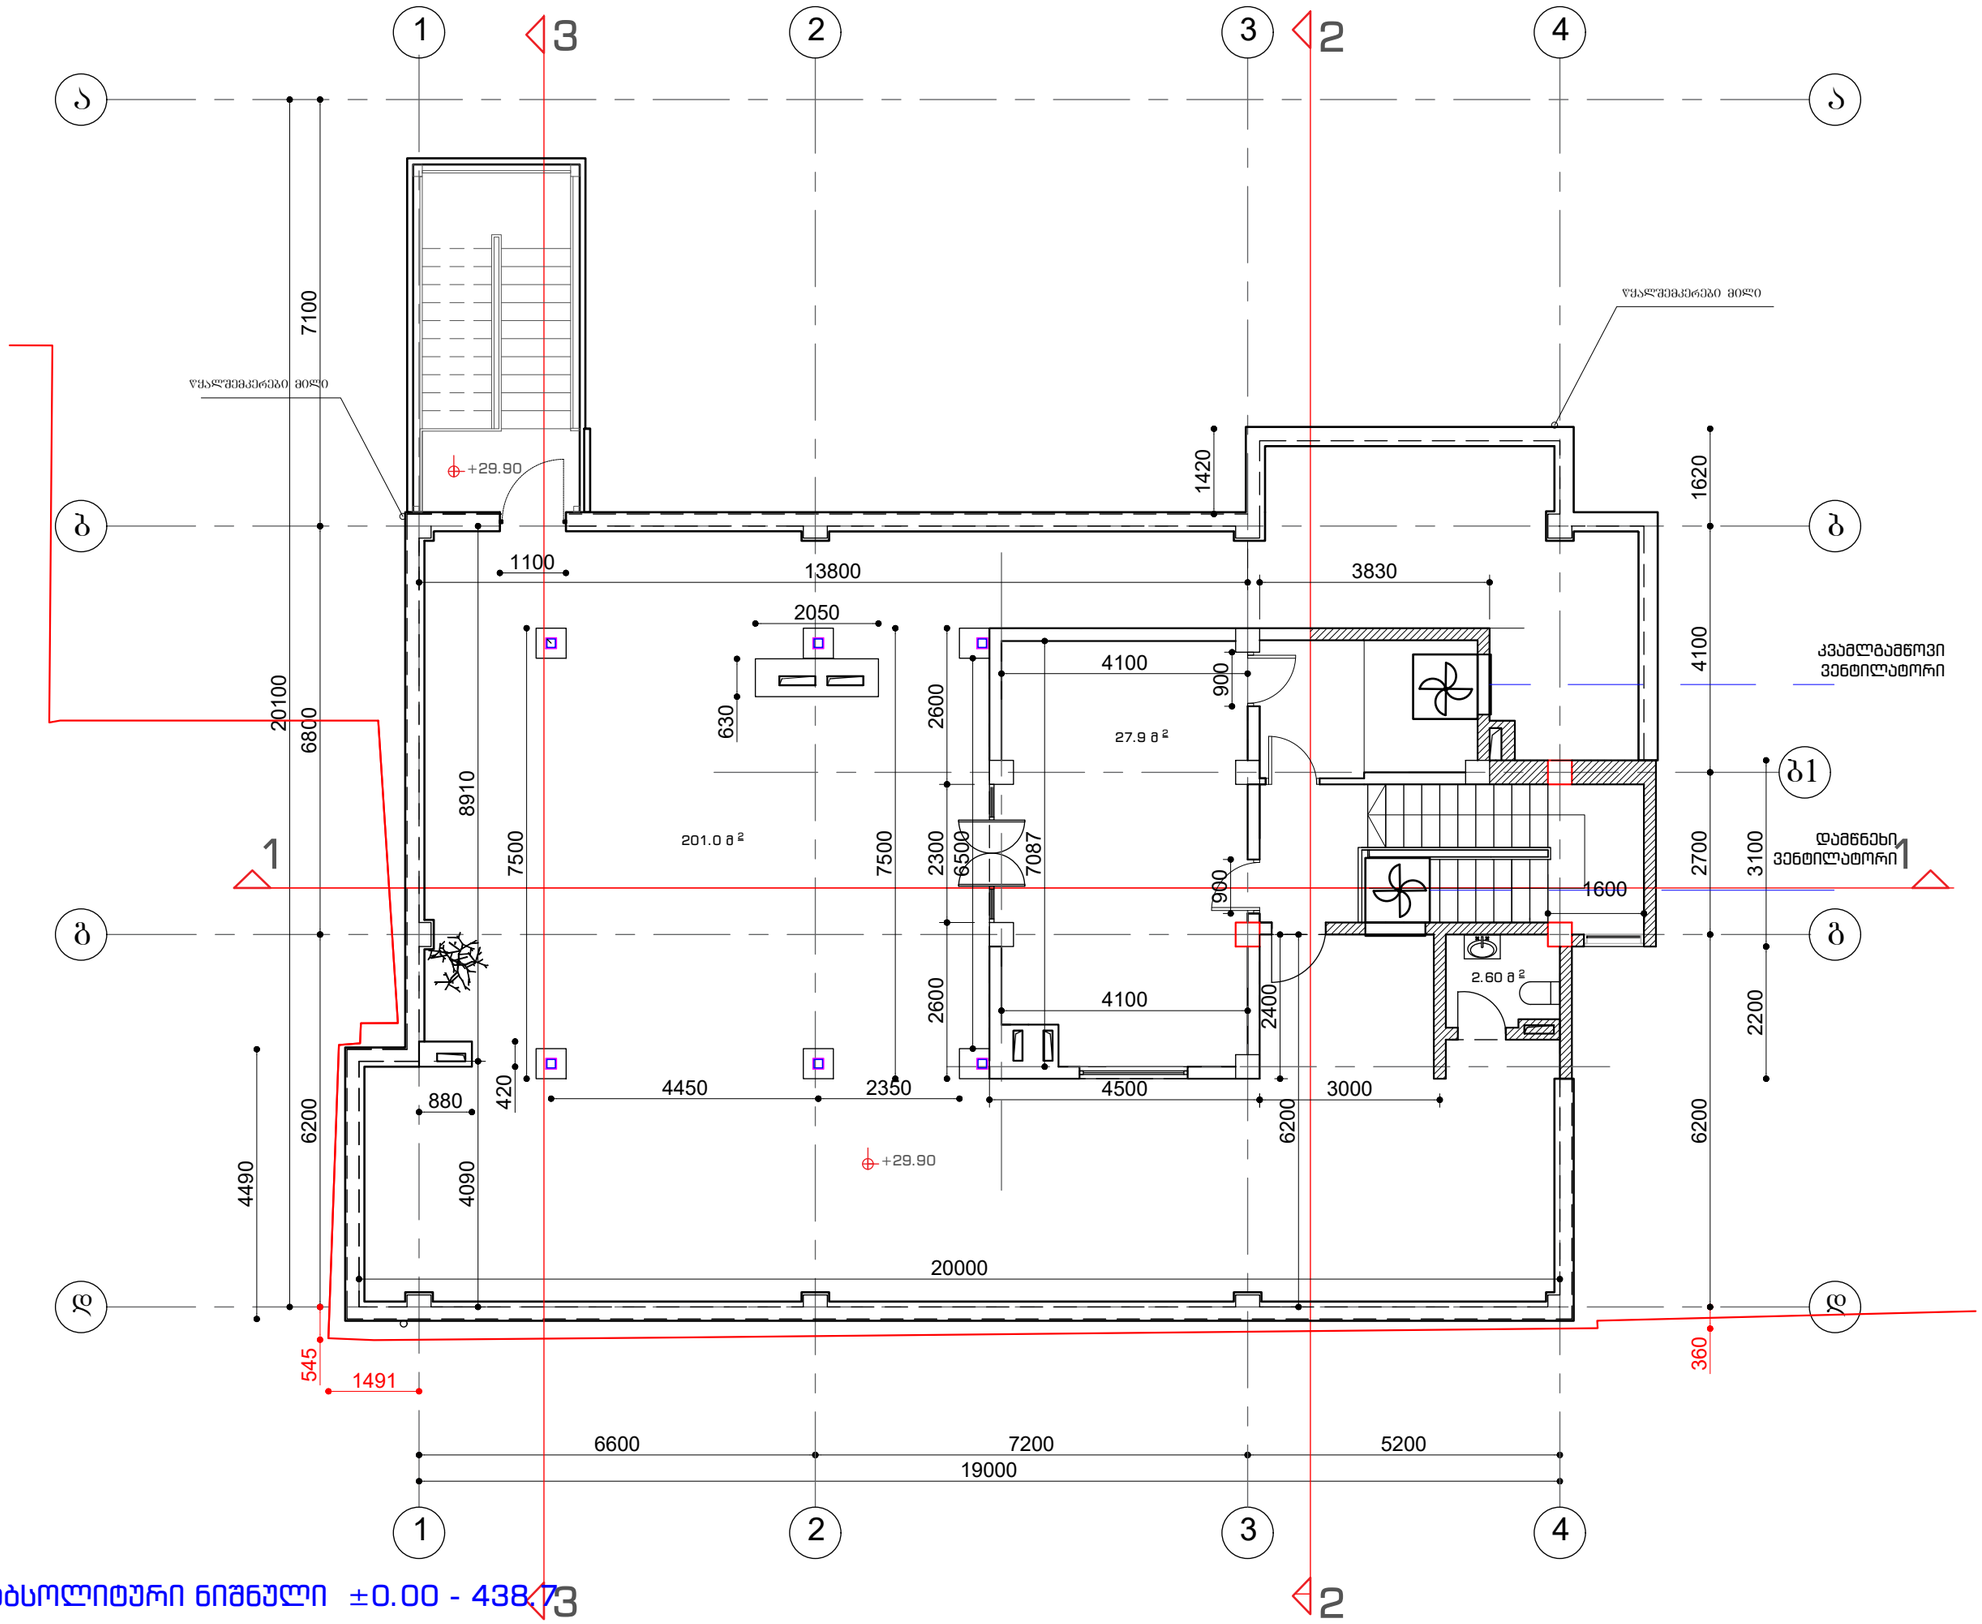


აბსოლიტური ნიშნული ±0.00 - 438.73

ფორმატი □-3

შენიშვნები:

ნახაზზე ზომები მოცემულია მეტრებში.

2. ნახაზის ცვლა ცვლილება მშენებლობისას შეთანხმებული უნდა იყოს პროექტის ავტორთან.

ტექნიკურ-ეკონომიკური მაჩვენებლები:

შ.პ.ს. "არქ ქრიატიონ"

მისამართი: ქ. თბილისი, ს.ცინცაძის ქ.№3

კომერციული ფართი 27.9 მ²
საზაფხულო ფართი 201 მ²
კიბის უჯრედი 29.5.3მ²
დამხმარე ფართი 9.9 მ²

პირობითი ნიშნები:

- კედელი
- ტიხარი
- რიგელი
- დიაფრაგმა
- კოლონა
- ღერძის ხაზი
- საძალახტრო საზღვარი

მ-ნ
ფარ-ნ

დამკვეთი

მისამართი

დ.გურამიშვილის №94 01.12.01.003.173

პროექტის სახელწოდება

სასტუმრო

| თანამდებობა | გვარი | ხელმოწერა | თარიღი |
|---|---|---|---|
| დირექტორი | ო.ხუხაშვილი | | |
| არქიტექტორი | ო.ხუხაშვილი | | |
| არქიტექტორი | ქ.ხუხაშვილი | | |

| მასშტაბი | 1:100 | ნახაზი: |
|---|---|---|
| თარიღი | | გეგმა29.90 |

| სტადია | ფურცელი | ფურცლები |
|---|---|---|
| პროექტი | | |

# სახურავის გეგმა მ 1-100

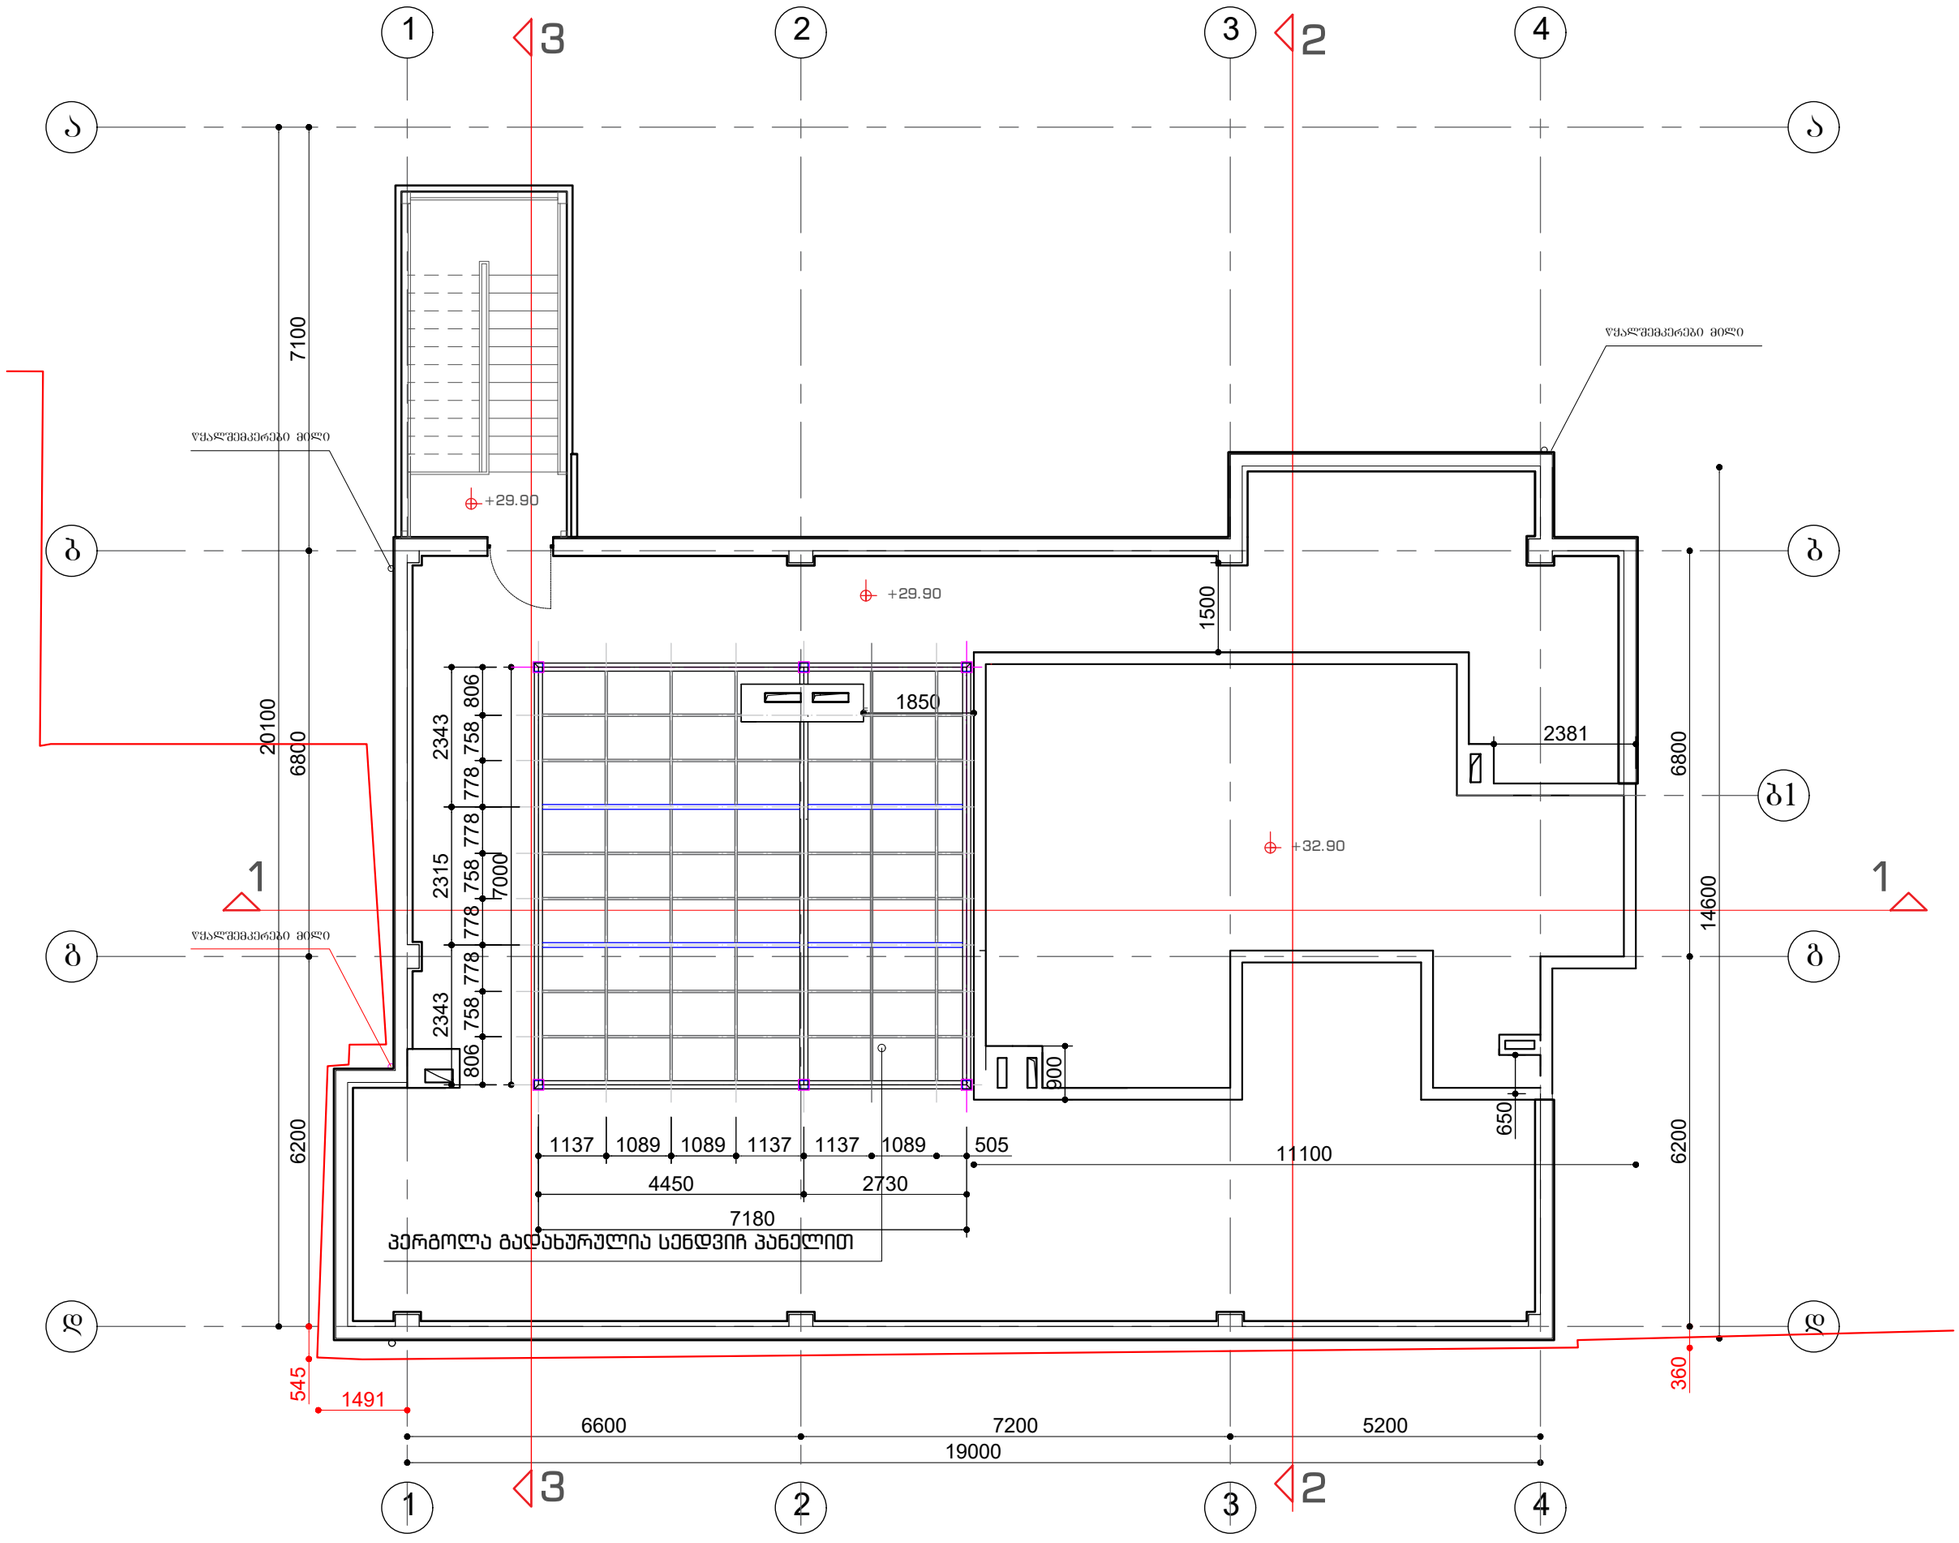


აბსოლიტური ნიშნული ±0.00 - 438.7

ფორმატი □-3

შენიშვნები:

ნახაზზე ზომები მოცემულია მეტრებში.

2. ნახაზის ქვეშა ცვლილება მშენებლობისას შეთანხმებული უნდა იყოს პროექტის ავტორთან.

ტექნიკურ-ეკონომიკური მაჩვენებლები:

შპს. "არქ ქრიატიონ"

მისამართი: ქ. თბილისი, ს.ცინცაძის ქ.№3

პირობითი ნიშნები:

- კედელი
- ტიხარი
- რიგელი
- დიაფრაგმა
- კოლონა
- ღერძის ხაზი
- საკადასტრო საზღვარი

ა-ბ
ფარ-ნ

დამკვეთი

მისამართი

დ.გურამიშვილის №94 01.12.01.003.173

პროექტის სახელწოდება

სასტუმრო

| თანამდებობა | გვარი | ხელმოწერა | თარიღი |
|---|---|---|---|
| დირექტორი | ო.ხუხაშვილი | | |
| არქიტექტორი | ო.ხუხაშვილი | | |
| არქიტექტორი | ქ.ხუხაშვილი | | |

| | |
|---|---|
| მასშტაბი | 1:100 |
| თარიღი | |

ნახაზი: გეგმა +33.20

| სტადია | ფურცელი | ფურცლები |
|---|---|---|
| პროექტი | | |