
ფასადი 1-6 ღერძებს შორის
მ 1:200

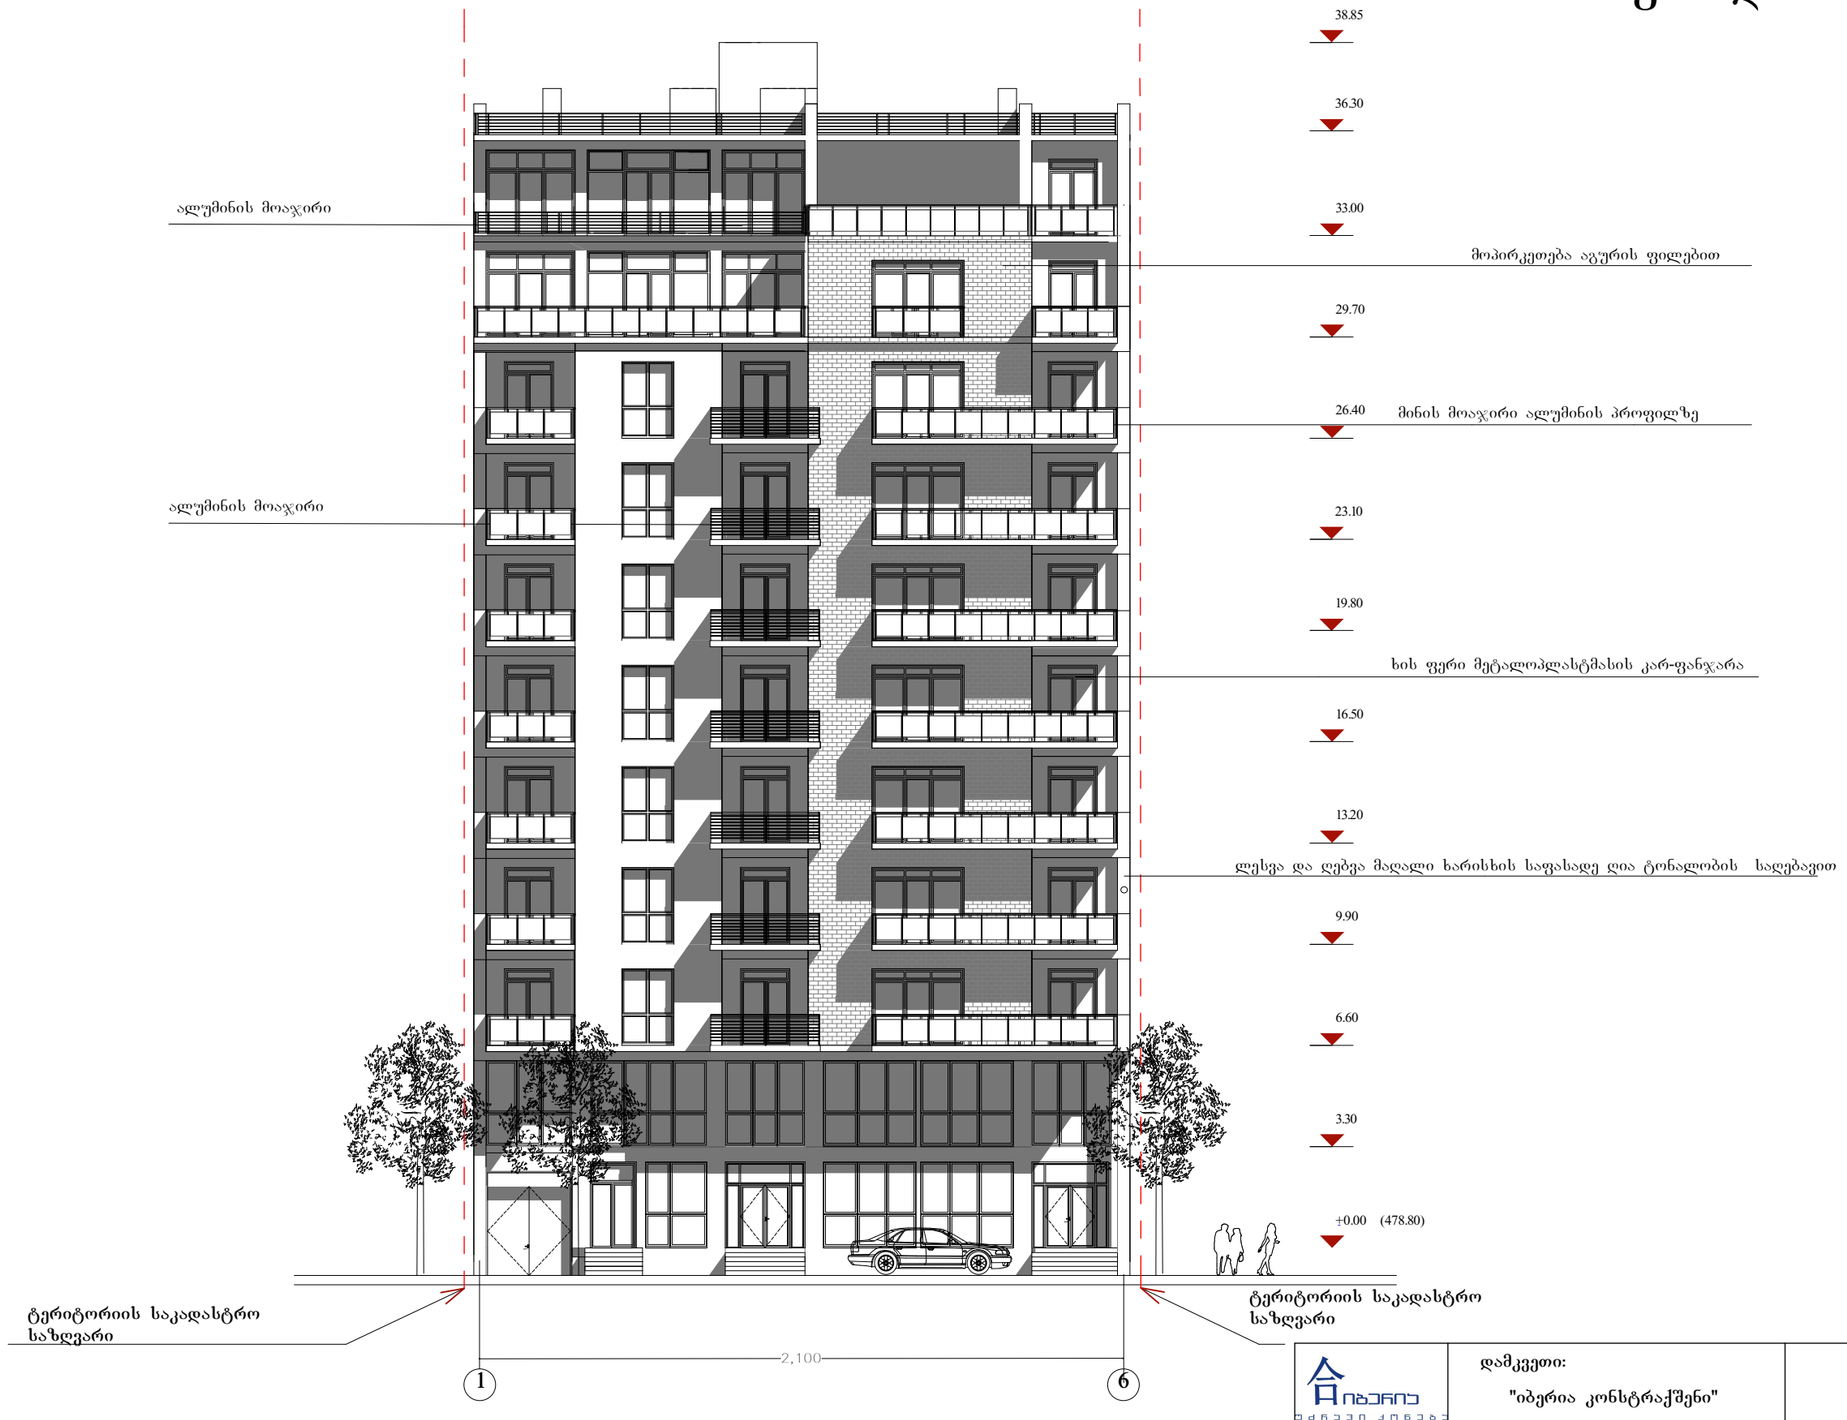

იბერია	დამკვეთი: "იბერია კონსტრაქშენი"				დაკვეთა: 3/2008	
პრ. მთ. არქ.	კ.მაჩაიძე			მრავალბინიანი საცხოვრებელი სახლი აბაშიძის ქუჩა № 73 კორექტირებული პროექტი	სტადია არქიტექტურული პროექტი	
მთ. კონსტ.	გ.ჩიტაიანი					
შეასრულა	დ.ლეჟავა					
შეამოწმა	კ.მაჩაიძე			ფასადი 1-6 ღერძებს შორის მ 1:200	ფურც.	სულ. ფურც.
					ას-18	19



ფასადი 6-1 ღერძებს შორის
მ 1:200

	დამკვეთი: "იბერია კონსტრაქშენი"				დაკვეთა: 3/2008	
პრ. მთ. არქ.	კ.მაჩაიძე			მრავალბინიანი საცხოვრებელი სახლი აბაშიძის ქუჩა № 73 კორექტირებული პროექტი	სტადია არქიტექტურული პროექტი	
მთ. კონსტ.	გ.ჩიტიკიანი					
შეასრულა	დ.ლეჟავა					
შეამოწმა	კ.მაჩაიძე			ფასადი 6-1 ღერძებს შორის მ 1:200	ფურც.	სულ. ფურც.
					ას-19	19