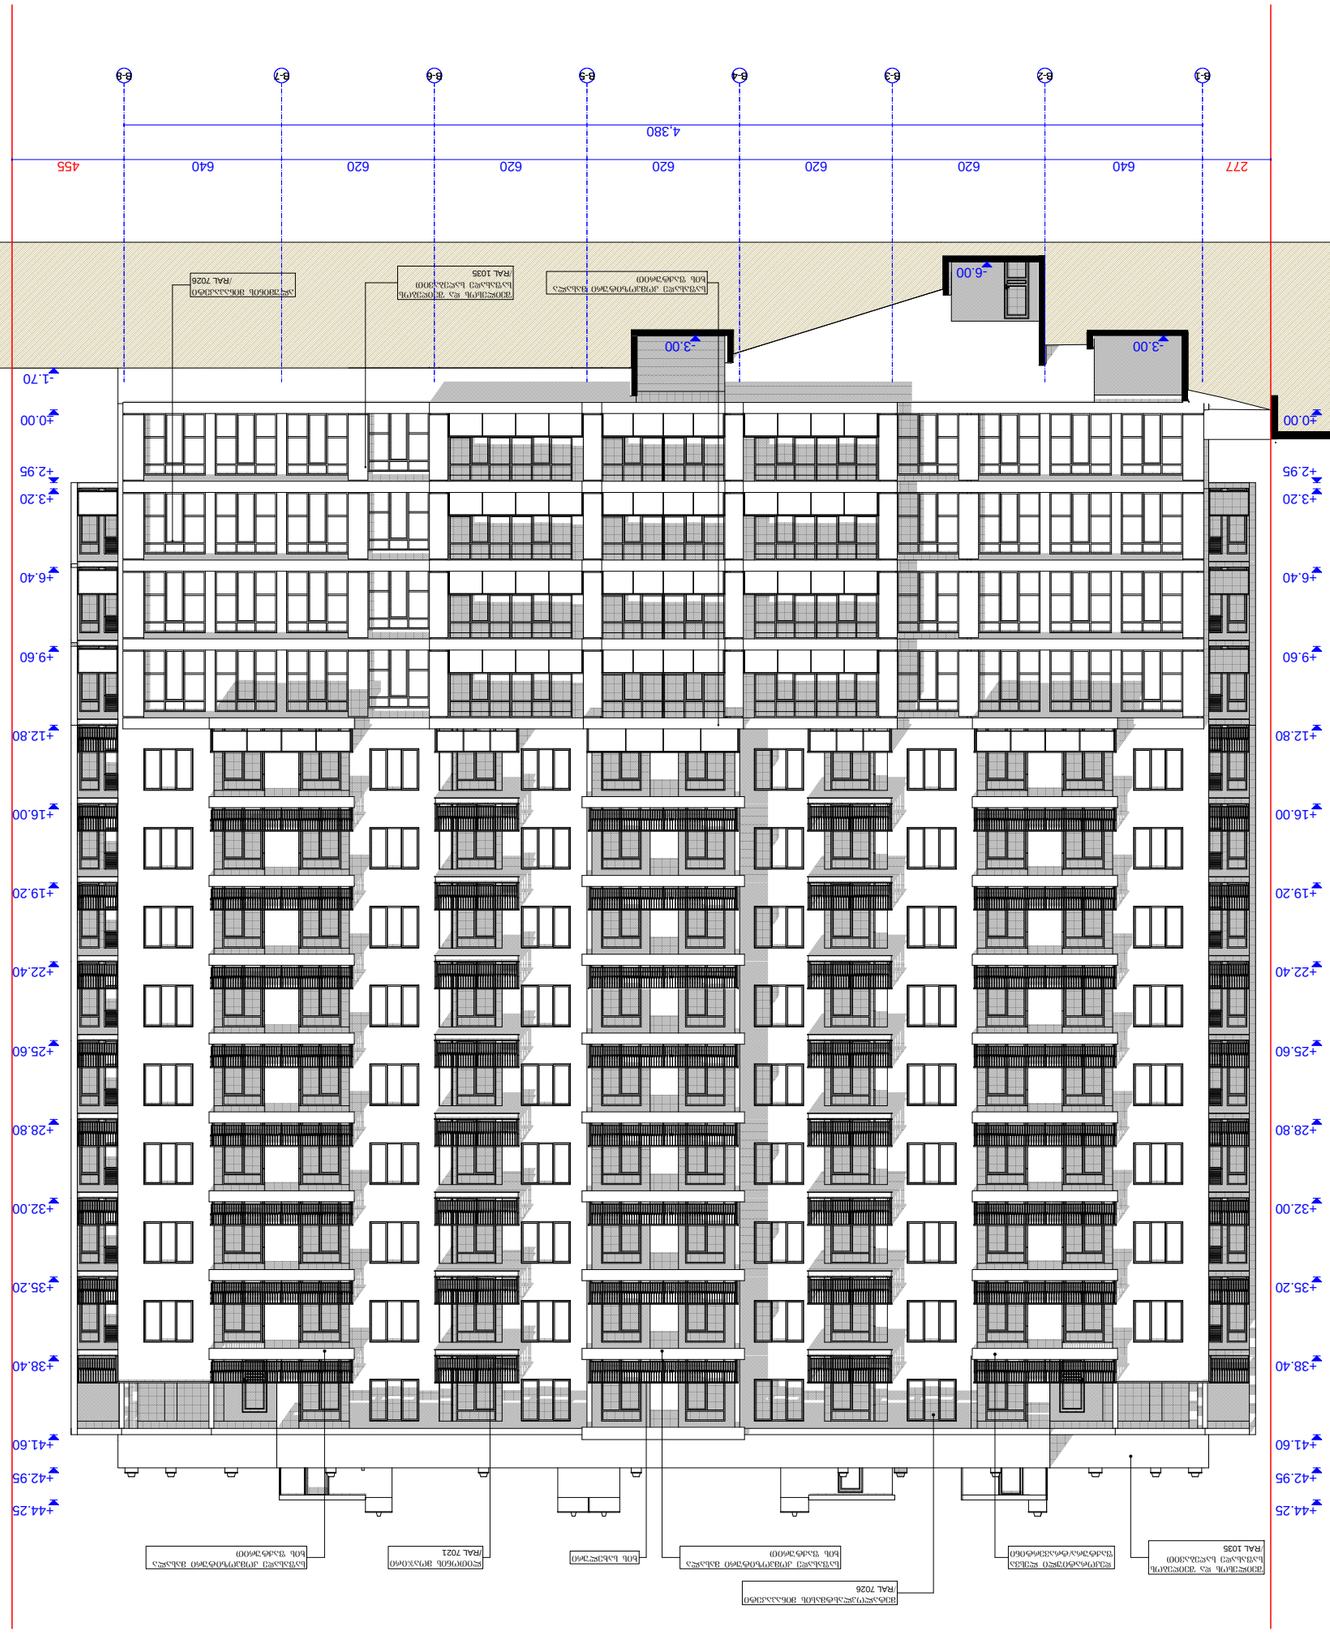

B-8

-1.70

±0.00

+2.95

+3.20

+6.40

+9.60

+12.80

+16.00

+19.20

+22.40

+25.60

+28.80

+32.00

+35.20

+38.40

+41.60

+42.95

+44.25

±0.00

+2.95

+3.20

+6.40

+9.60

+12.80

+16.00

+19.20

+22.40

+25.60

+28.80

+32.00

+35.20

+38.40

+41.60

+42.95

+44.25

-3.00 -3.00

-6.00

277 640 620 620 620 620 620 640 455

4,380

ლითონის მოაჯირი

/RAL 7021

საფასადე კომპოზიტური მასალა

ხის ფაქტურით
მეტალოპლასტმასის მინაპაკეტი

/RAL 7026

ხის სახელური

ალუმინის მინაპაკეტი

/RAL 7026

შეილესოს და შეიღებოს

საფასადე საღებავით

/RAL 1035

საფასადე კომპოზიტური მასალა

ხის ფაქტურით

შეილესოს და შეიღებოს

საფასადე საღებავით

/RAL 1035

საფასადე კომპოზიტური მასალა

ხის ფაქტურით

დეკორატიული ლესვა

ფაქტურა/ტრავერტინი
B-1 B-2 B-3 B-4 B-5 B-6 B-7

დაამუშავა

დირექტორი

ALL

PAPER SIZE

პროექტის #

1:250

PAGES

PROJECT #

ფორმატი

A - 1
პროექტი

ფურც.

არქ. პროექტი

სტადია STAGE სულ

მაშტაბი

ნახაზი

დამკვეთი

PROJECT

ADDRESS

CLIENT

DRVG.

მისამართი

გვარი ხელმოწერა

DATE OF ISSUE

თარიღი

SCALE

თანამდებობა

პრ. ავტორი

შ.პ.ს. "ტიბინი ჯგუფი"

შ.პ.ს. "ტიბინი ჯგუფი"

მრავალფუნქციური კომპლექსი

"ბ" ბლოკი
ქ. თბილისი, წულუკიძის ქ. #6

ტექნიკური მაჩვენებლები

საპროექტო ტერიტორიის საზღვარი

ღერძის ხაზი

შენიშვნა:

ჭრილის ხაზი

±0.00=452.1

საპროექტო ნული შეესაბამება

აბსოლუტურ ნიშნულს

პირობითი ნიშნები

არქიტექტურული პროექტი

ა.მიქუჭაძე

ა.მიქუჭაძე

ზ.ახალაია

ფასადი ღერძებში B-1 - B-8

±0.00=452.1

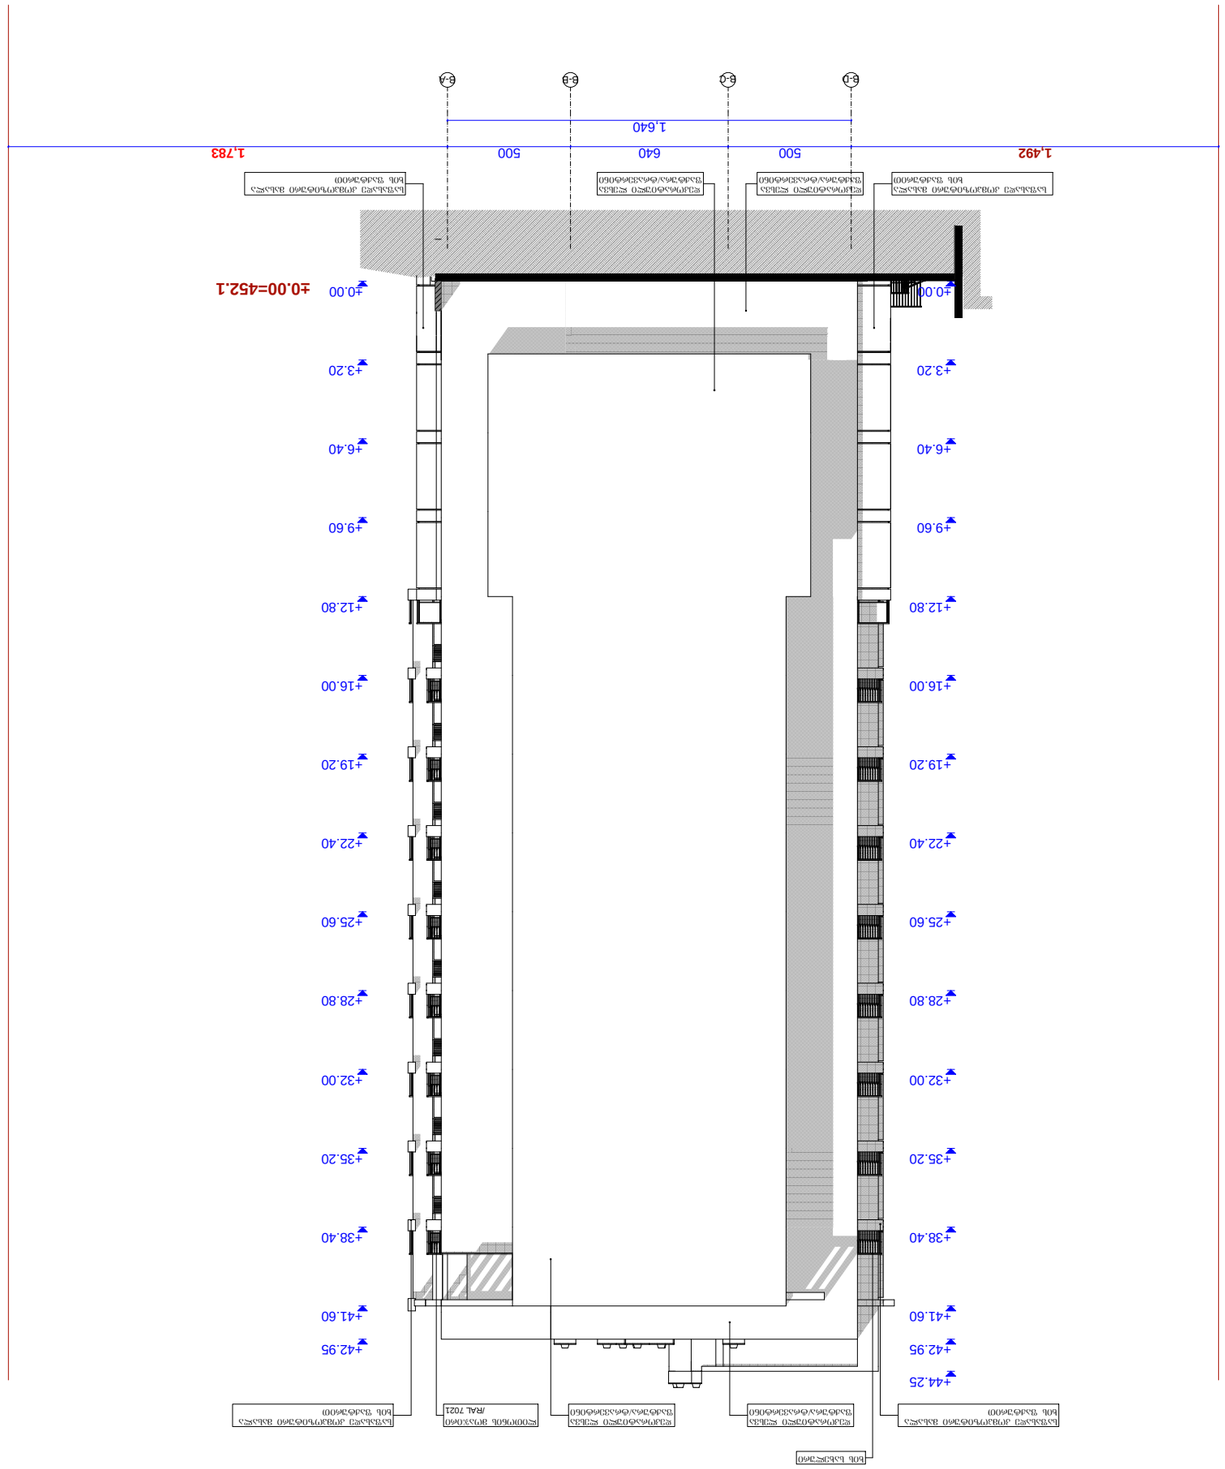

B-D B-C B-B B-A

1,492 500 640 500 1,783

1,640

±0.00

+3.20

+6.40

+9.60

+12.80

+16.00

+19.20

+22.40

+25.60

+28.80

+32.00

+35.20

+38.40

+41.60

+42.95

+44.25

±0.00

+3.20

+6.40

+9.60

+12.80

+16.00

+19.20

+22.40

+25.60

+28.80

+32.00

+35.20

+38.40

+41.60

+42.95

ლითონის მოაჯირი

/RAL 7021

საფასადე კომპოზიტური მასალა

ხის ფაქტურით

ხის სახელური

საფასადე კომპოზიტური მასალა

ხის ფაქტურით

დეკორატიული ლესვა

ფაქტურა/ტრავერტინი

დეკორატიული ლესვა

ფაქტურა/ტრავერტინი დეკორატიული ლესვა

ფაქტურა/ტრავერტინი

საფასადე კომპოზიტური მასალა

ხის ფაქტურით

საფასადე კომპოზიტური მასალა

ხის ფაქტურით

დეკორატიული ლესვა

ფაქტურა/ტრავერტინი

დაამუშავა

დირექტორი

ALL

PAPER SIZE

პროექტის #

1:250

PAGES

PROJECT #

ფორმატი

A - 1
პროექტი

ფურც.

არქ. პროექტი

სტადია STAGE სულ

მაშტაბი

ნახაზი

დამკვეთი

PROJECT

ADDRESS

CLIENT

ფასადი ღერძებში B-D - B-A

DRVG.

მისამართი

გვარი ხელმოწერა

DATE OF ISSUE

თარიღი
SCALE

თანამდებობა

პრ. ავტორი

შ.პ.ს. "ტიბინი ჯგუფი"

შ.პ.ს. "ტიბინი ჯგუფი"

მრავალფუნქციური კომპლექსი

"ბ" ბლოკი
ქ. თბილისი, წულუკიძის ქ. #6

ტექნიკური მაჩვენებლები

საპროექტო ტერიტორიის საზღვარი

ღერძის ხაზი

შენიშვნა:

ჭრილის ხაზი

±0.00=452.1

საპროექტო ნული შეესაბამება

აბსოლუტურ ნიშნულს

პირობითი ნიშნები

არქიტექტურული პროექტი

ა.მიქუჭაძე

ა.მიქუჭაძე

ზ.ახალაია

±0.00=452.1

B-8 B-7 B-5 B-1

±0.00

+3.20

+6.40

+9.60

+12.80

+16.00

+19.20

+22.40

+25.60

+28.80

+32.00

+35.20

+38.40

+41.60

+42.95

+44.25

-1.70

±0.00

+2.80

+3.20

+6.40

+9.60

+12.80

+16.00

+19.20

+22.40

+25.60

+28.80

+32.00

+35.20

+38.40

+41.60

+42.95

+44.25

640 620 620 620 620 620 640

4,380

ლითონის მოაჯირი

/RAL 7021

საფასადე კომპოზიტური მასალა

ხის ფაქტურით

მეტალოპლასტმასის მინაპაკეტი

/RAL 7026

ხის სახელური

ალუმინის მინაპაკეტი

/RAL 7026

შეილესოს და შეიღებოს

საფასადე საღებავით

/RAL 1035

საფასადე კომპოზიტური მასალა

ხის ფაქტურით

დეკორატიული ლესვა

ფაქტურა/ტრავერტინი

შეილესოს და შეიღებოს

საფასადე საღებავით

/RAL 1035

ალუმინის მინაპაკეტი

/RAL 7026

საფასადე კომპოზიტური მასალა

მინის მოაჯირი ხის ფაქტურით

საფასადე კომპოზიტური მასალა

ხის ფაქტურით

ალუმინის მინაპაკეტი

/RAL 7026

საფასადე კომპოზიტური მასალა

ხის ფაქტურით

შეილესოს და შეიღებოს

საფასადე საღებავით

/RAL 1035

B-6 B-4 B-3 B-2

დაამუშავა

დირექტორი

ALL

PAPER SIZE

პროექტის #

1:250

PAGES

PROJECT #

ფორმატი

A - 1
პროექტი

ფურც.

არქ. პროექტი

სტადია STAGE სულ

მაშტაბი

ნახაზი

დამკვეთი

PROJECT

ADDRESS

CLIENT

DRVG.

მისამართი

გვარი ხელმოწერა

DATE OF ISSUE

თარიღი
SCALE

თანამდებობა

პრ. ავტორი

შ.პ.ს. "ტიბინი ჯგუფი"

შ.პ.ს. "ტიბინი ჯგუფი"

მრავალფუნქციური კომპლექსი

"ბ" ბლოკი
ქ. თბილისი, წულუკიძის ქ. #6

ტექნიკური მაჩვენებლები

საპროექტო ტერიტორიის საზღვარი

ღერძის ხაზი

შენიშვნა:

ჭრილის ხაზი

±0.00=452.1

საპროექტო ნული შეესაბამება

აბსოლუტურ ნიშნულს

პირობითი ნიშნები

არქიტექტურული პროექტი

ა.მიქუჭაძე

ა.მიქუჭაძე

ზ.ახალაია

ფასადი ღერძებში B-8 - B-1

±0.00=452.1

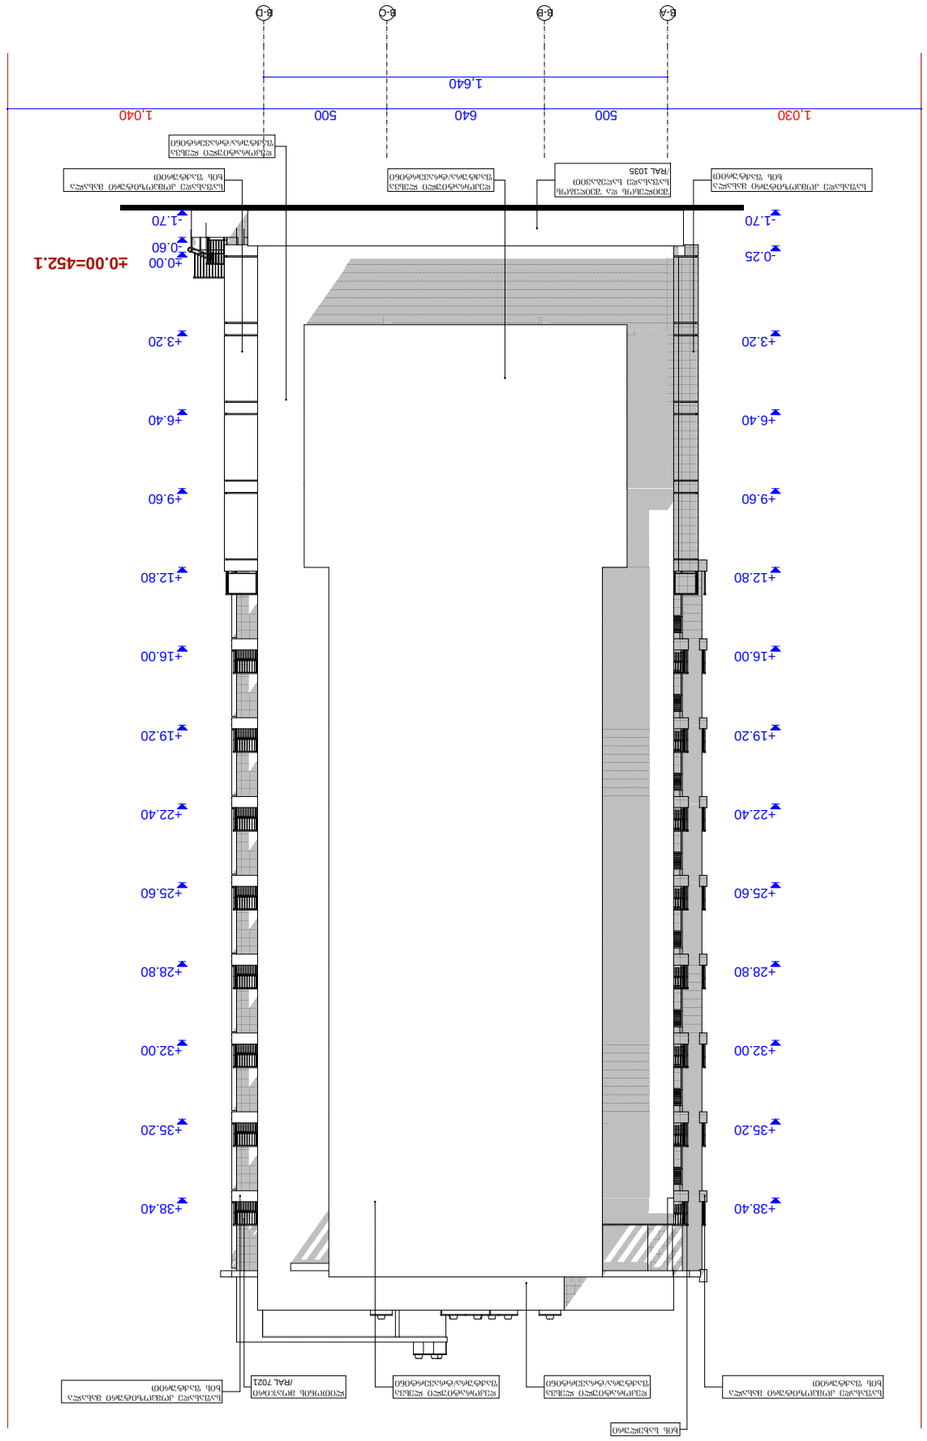

B-A B-B B-C B-D

1,030 500 640 500 1,040

1,640

-1.70

-0.25

+3.20

+6.40

+9.60

+12.80

+16.00

+19.20

+22.40

+25.60

+28.80

+32.00

+35.20

+38.40

-1.70

-0.60

±0.00

+3.20

+6.40

+9.60

+12.80

+16.00

+19.20

+22.40

+25.60

+28.80

+32.00

+35.20

+38.40

ლითონის მოაჯირი

/RAL 7021

საფასადე კომპოზიტური მასალა

ხის ფაქტურით

ხის სახელური

საფასადე კომპოზიტური მასალა

ხის ფაქტურით

დეკორატიული ლესვა

ფაქტურა/ტრავერტინი

დეკორატიული ლესვა

ფაქტურა/ტრავერტინი

დეკორატიული ლესვა

ფაქტურა/ტრავერტინი

საფასადე კომპოზიტური მასალა

ხის ფაქტურით

საფასადე კომპოზიტური მასალა

ხის ფაქტურით

დეკორატიული ლესვა

ფაქტურა/ტრავერტინი

შეილესოს და შეიღებოს

საფასადე საღებავით

/RAL 1035

დაამუშავა

დირექტორი

ALL

PAPER SIZE

პროექტის #

1:250

PAGES

PROJECT #

ფორმატი

A - 1
პროექტი

ფურც.

არქ. პროექტი

სტადია STAGE სულ

მაშტაბი

ნახაზი

დამკვეთი

PROJECT

ADDRESS

CLIENT

ფასადი ღერძებში B-A - B-D

DRVG.

მისამართი

გვარი ხელმოწერა

DATE OF ISSUE

თარიღი
SCALE

თანამდებობა

პრ. ავტორი

შ.პ.ს. "ტიბინი ჯგუფი"

შ.პ.ს. "ტიბინი ჯგუფი"

მრავალფუნქციური კომპლექსი

"ბ" ბლოკი
ქ. თბილისი, პწულუკიძის ქ. #6

ტექნიკური მაჩვენებლები

საპროექტო ტერიტორიის საზღვარი

ღერძის ხაზი

შენიშვნა:

ჭრილის ხაზი

±0.00=452.1

საპროექტო ნული შეესაბამება

აბსოლუტურ ნიშნულს

პირობითი ნიშნები

არქიტექტურული პროექტი

ა.მიქუჭაძე

ა.მიქუჭაძე

ზ.ახალაია

±0.00=452.1

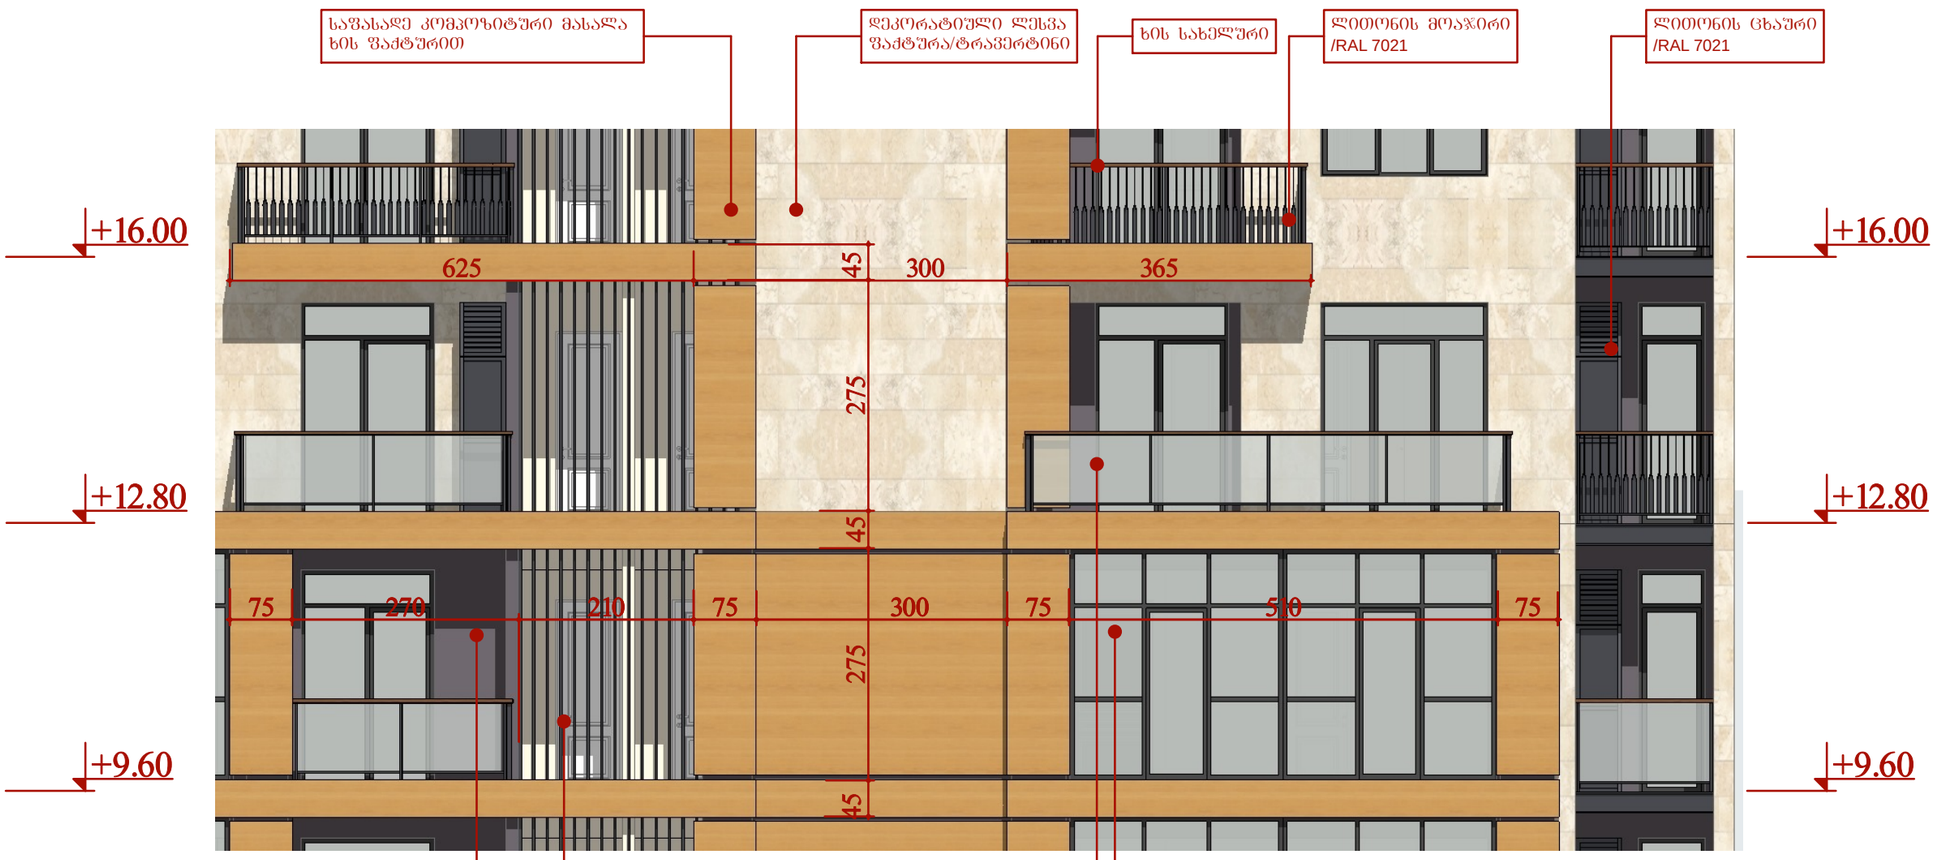

მინის მოაჯირის ფრაგმენტი

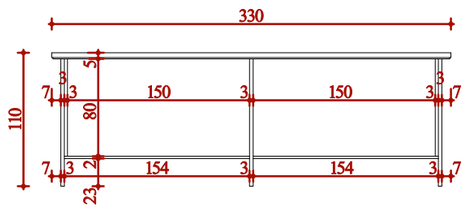

ლითონის ცხაურის ფრაგმენტი

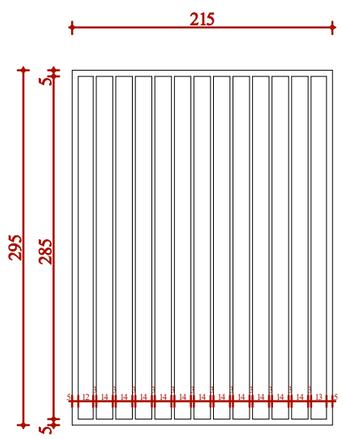

ლითონის ცხაურის ფრაგმენტი

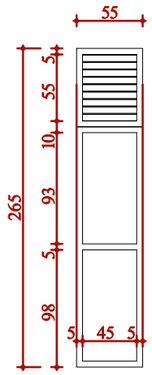

ლითონი მოაჯირის ფრაგმენტი

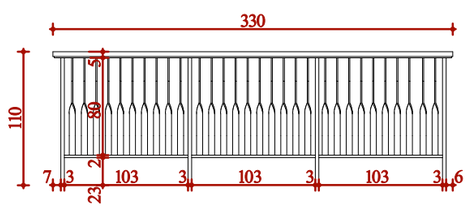

დეკორატიული ლესვა ფაქტურა/ტრავერტინი (ნიმუში)

ფაქტურული ლესვი (ნიმუში)

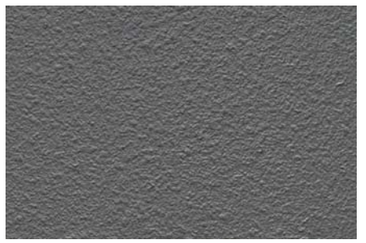

საფასადე კომპოზიტური მასალა ხის ფაქტურით (ნიმუში)

ბალახის ძქვიანი (ნიმუში)

ფორმატი PAPER SIZE	A - 1
პროექტის № PROJECT #	

პირობითი ნიშნები

ტექნიკური მახვილებლები

შენიშვნა:

დამკვეთი CLIENT	შ.პ.ს. "ტიბინი ჯგუფი"
პროექტი PROJECT	მრავალფუნქციური კომპლექსი "გ" კლიკი
მისამართი ADDRESS	ქ. თბილისი, პეტრე ხვედელიანის ქ. №8

თანამდებობა	გვარი	ხელმოწერა
დირექტორი	ზ.ახალაია	
პრ. ავტორი	ა.მიქაშვაძე	
დაამუშავა	ა.მიქაშვაძე	

შ.პ.ს. "ტიბინი ჯგუფი"

არქიტექტურული პროექტი

მაშტაბი SCALE	თარიღი DATE OF ISSUE
	ნახაზი DRVG.
	ფასადის დეტალები
სტადია STAGE	ფურც. PAGES / სულ ALL
არქ. პროექტი	