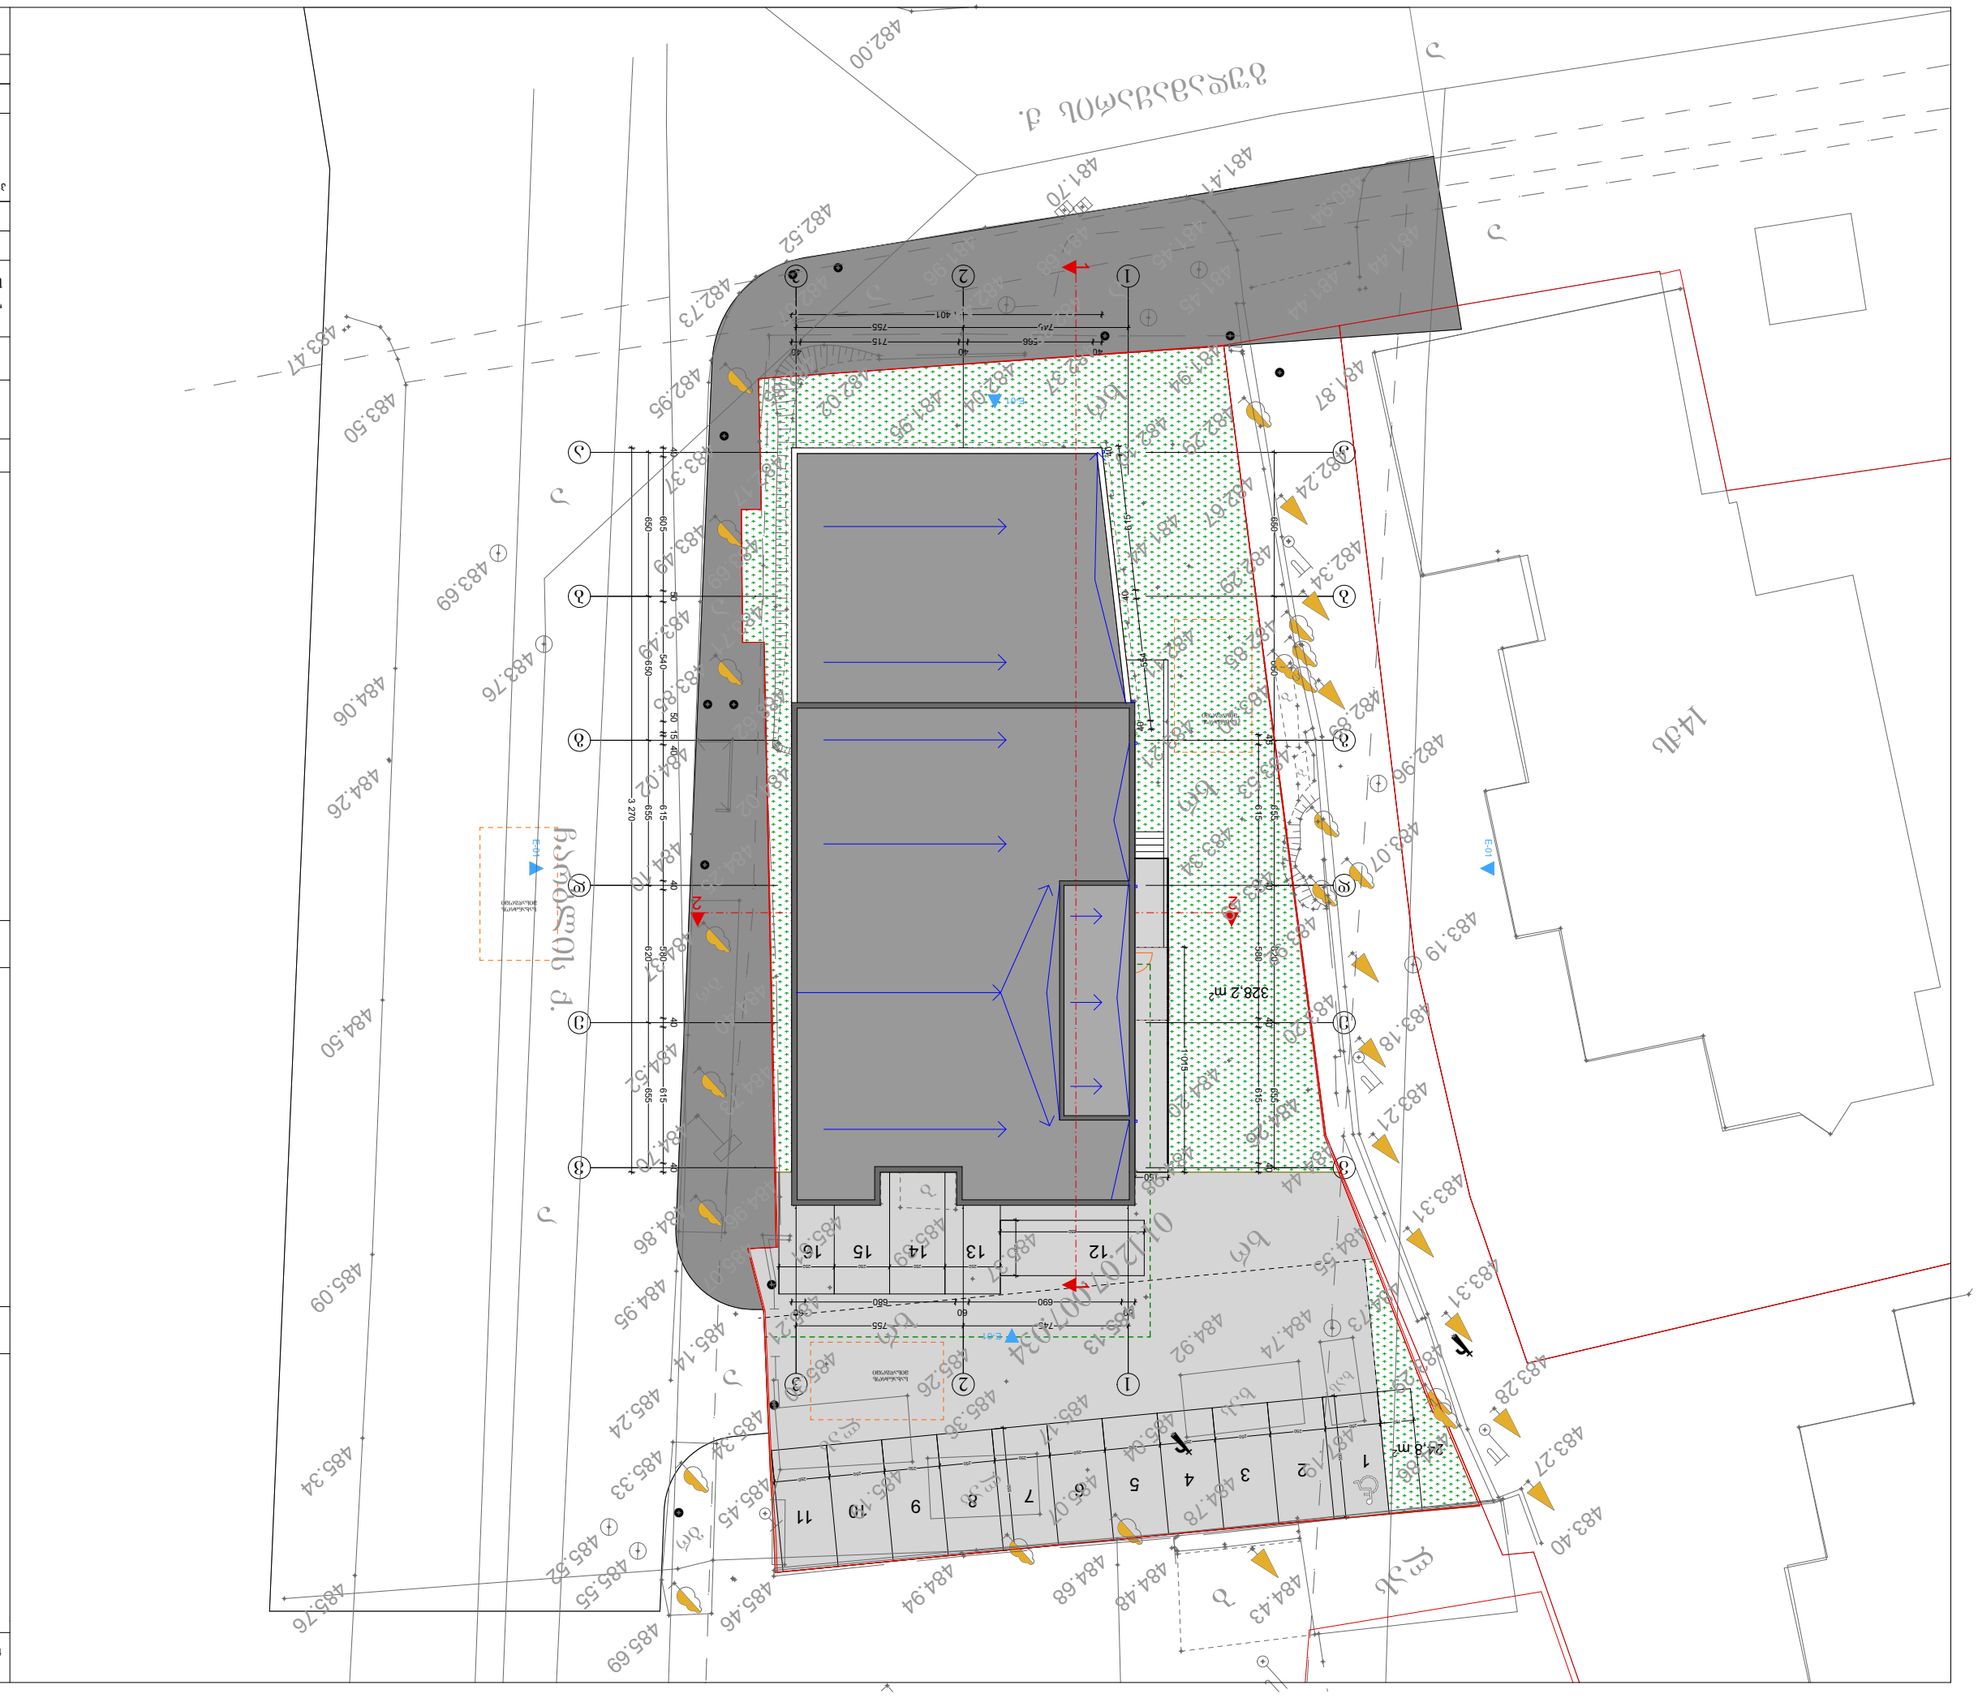
N
0 1 2 3 4 5 6 7 8 9 10
1 2 3 4 5 6 7 8 9 10 11 12 13 14 15 16
24.8 m
328.2 m²
1437.42
0112073603034
482.00
481.70
481.47
482.52
482.73
483.47
483.50
482.95
483.37
482.24
482.34
482.89
482.96
483.07
483.19
483.18
483.21
483.31
483.31
483.28
483.27
483.40
484.43
484.48
484.68
484.94
485.46
485.69
485.76
485.55
485.52
485.33
485.24
485.14
484.95
484.86
484.50
484.26
484.06
483.76
483.69
483.49
483.25
483.02
482.79
482.29
482.07
481.94
481.87
481.44
481.24
481.45
481.68
482.06
482.37
482.27
482.29
482.55
482.74
483.13
483.26
483.36
483.54
484.04
484.78
484.92
485.13
485.27
485.39
485.51
485.58
485.45
485.34
485.07
484.70
484.52
484.30
484.28
484.44
484.55
484.74
484.73



ქ. თბილისი, ჭუჩა ჩარგლის, №46
მიწის ნაკვეთის ს/კ 01.12.07.007.034 - ის
ტოპოგრაფიული გეგმა

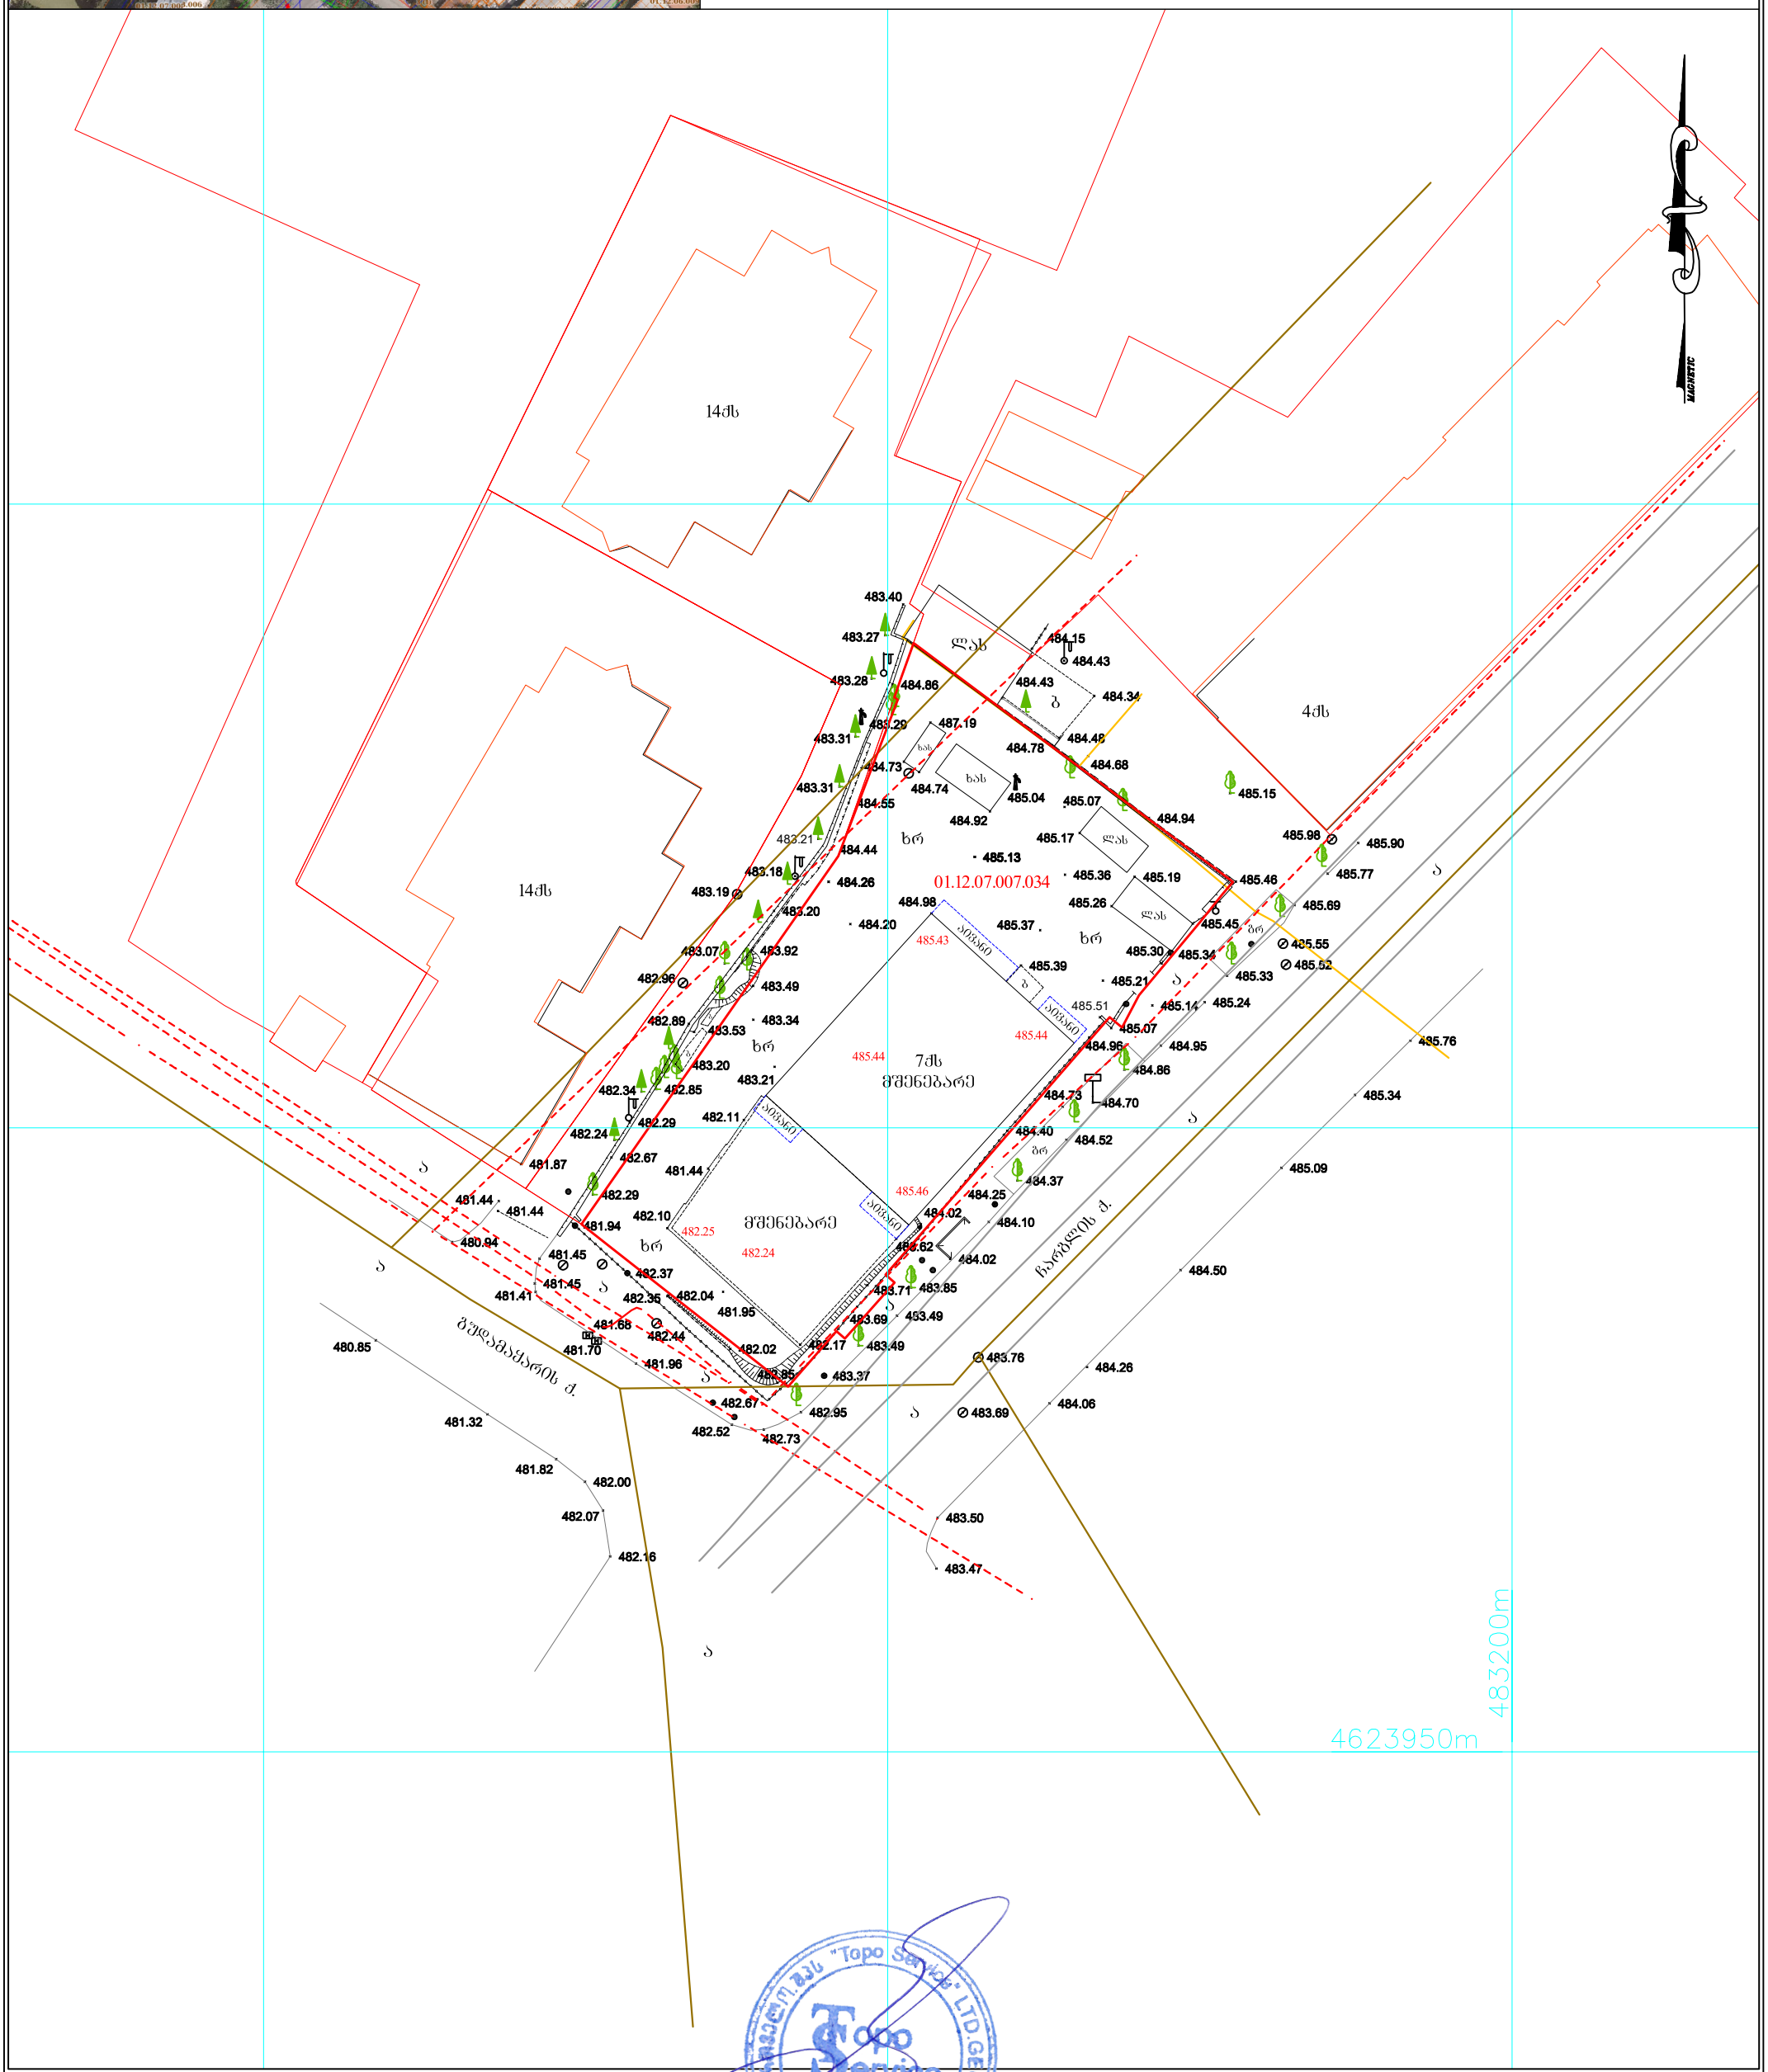

		შპს „ტოპო სერვისი“	
		01.12.07.007.034	
		დირექტორი	ი. მამაგულაშვილი
		შესრულა	ლ. ჭოხონელიძე
			ზ. ხუსნუტდინოვი
		დაამუშავა	ი. მამაგულაშვილი
1:500			12.04.2021 წ.

პირობითი აღნიშვნები

- გაზი
- ნაძვი
- ფოთლოვანი ხე
- განათება
- ბა
- ღობე
- ბუჩქი
- რკინის ბოძი
- გაზი
- სანიაღვრე
- წყლის მილი
- კაბელური ანძა
- კანალიზაცია
- დ. ძ. კაბელი
- მ. ძ. კაბელი
- მ/ძ კომუნიკაცია დატანილია არძივის მასალების საწყისებზე

შპს „ტოპო სერვისი“
მისამართი: თემქის დას. IV მ/რ, კორპ. 10. ბ. 99
Email: toposervice.georgia@gmail.com
Tel.:555 248 730