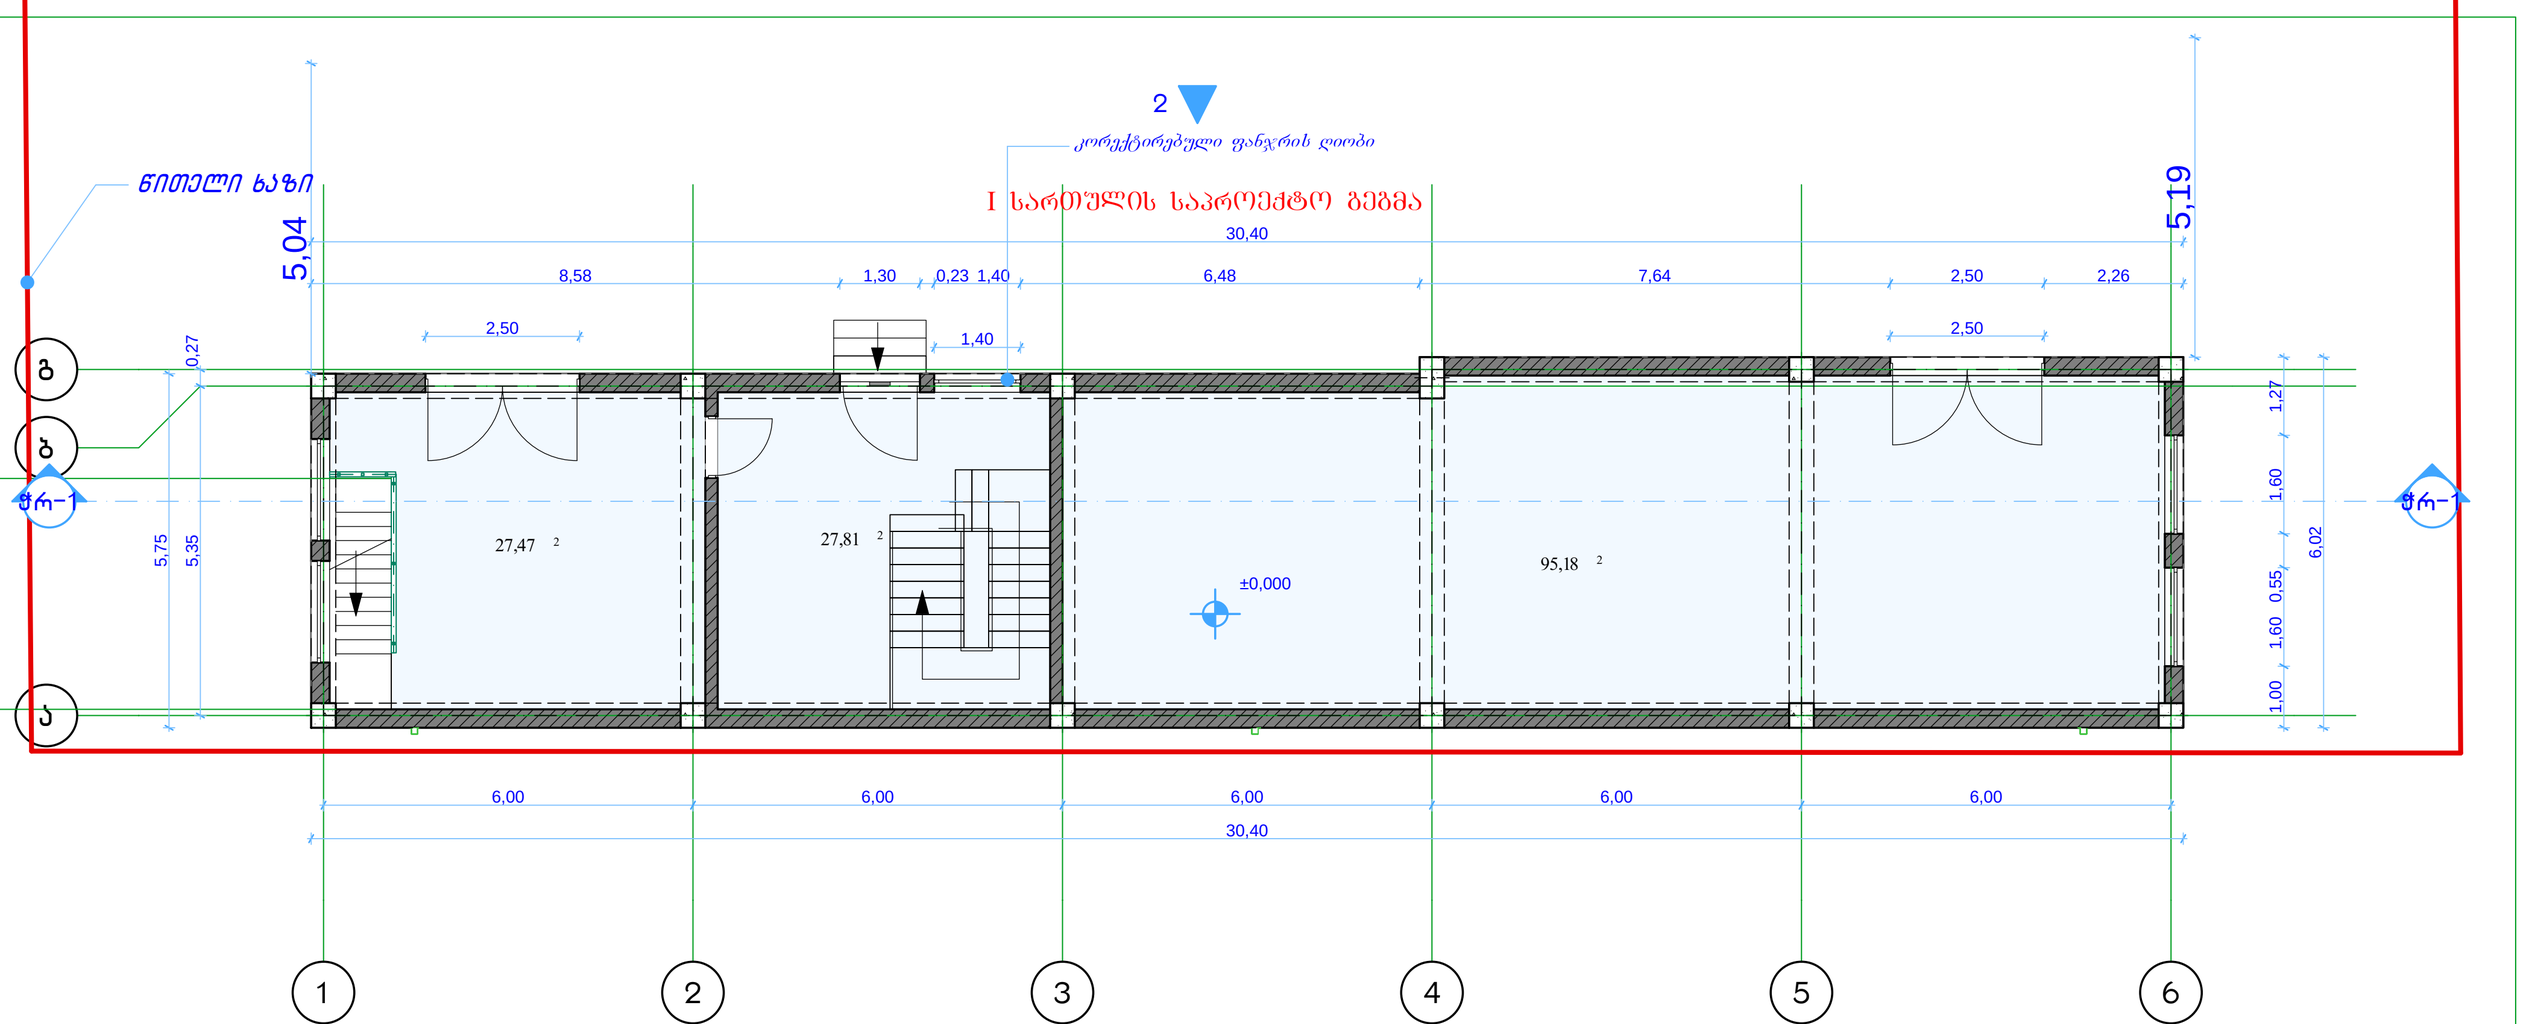
2
კორექტირებული ფანჯრის დიობი
I სართულის საპროექტო გეგმა
წითელი ხაზი
30,40
5,04
5,19
8,58
1,30
0,23
1,40
6,48
7,64
2,50
2,26
2,50
1,40
2,50
0,27
5,75
5,35
27,47 2
27,81 2
±0,000
95,18 2
1.27
1.60
0.55
1.60
1.00
6,02
ჭრ-1
ჭრ-1
გ
ბ
ა
6,00
6,00
6,00
6,00
6,00
30,40
1
2
3
4
5
6

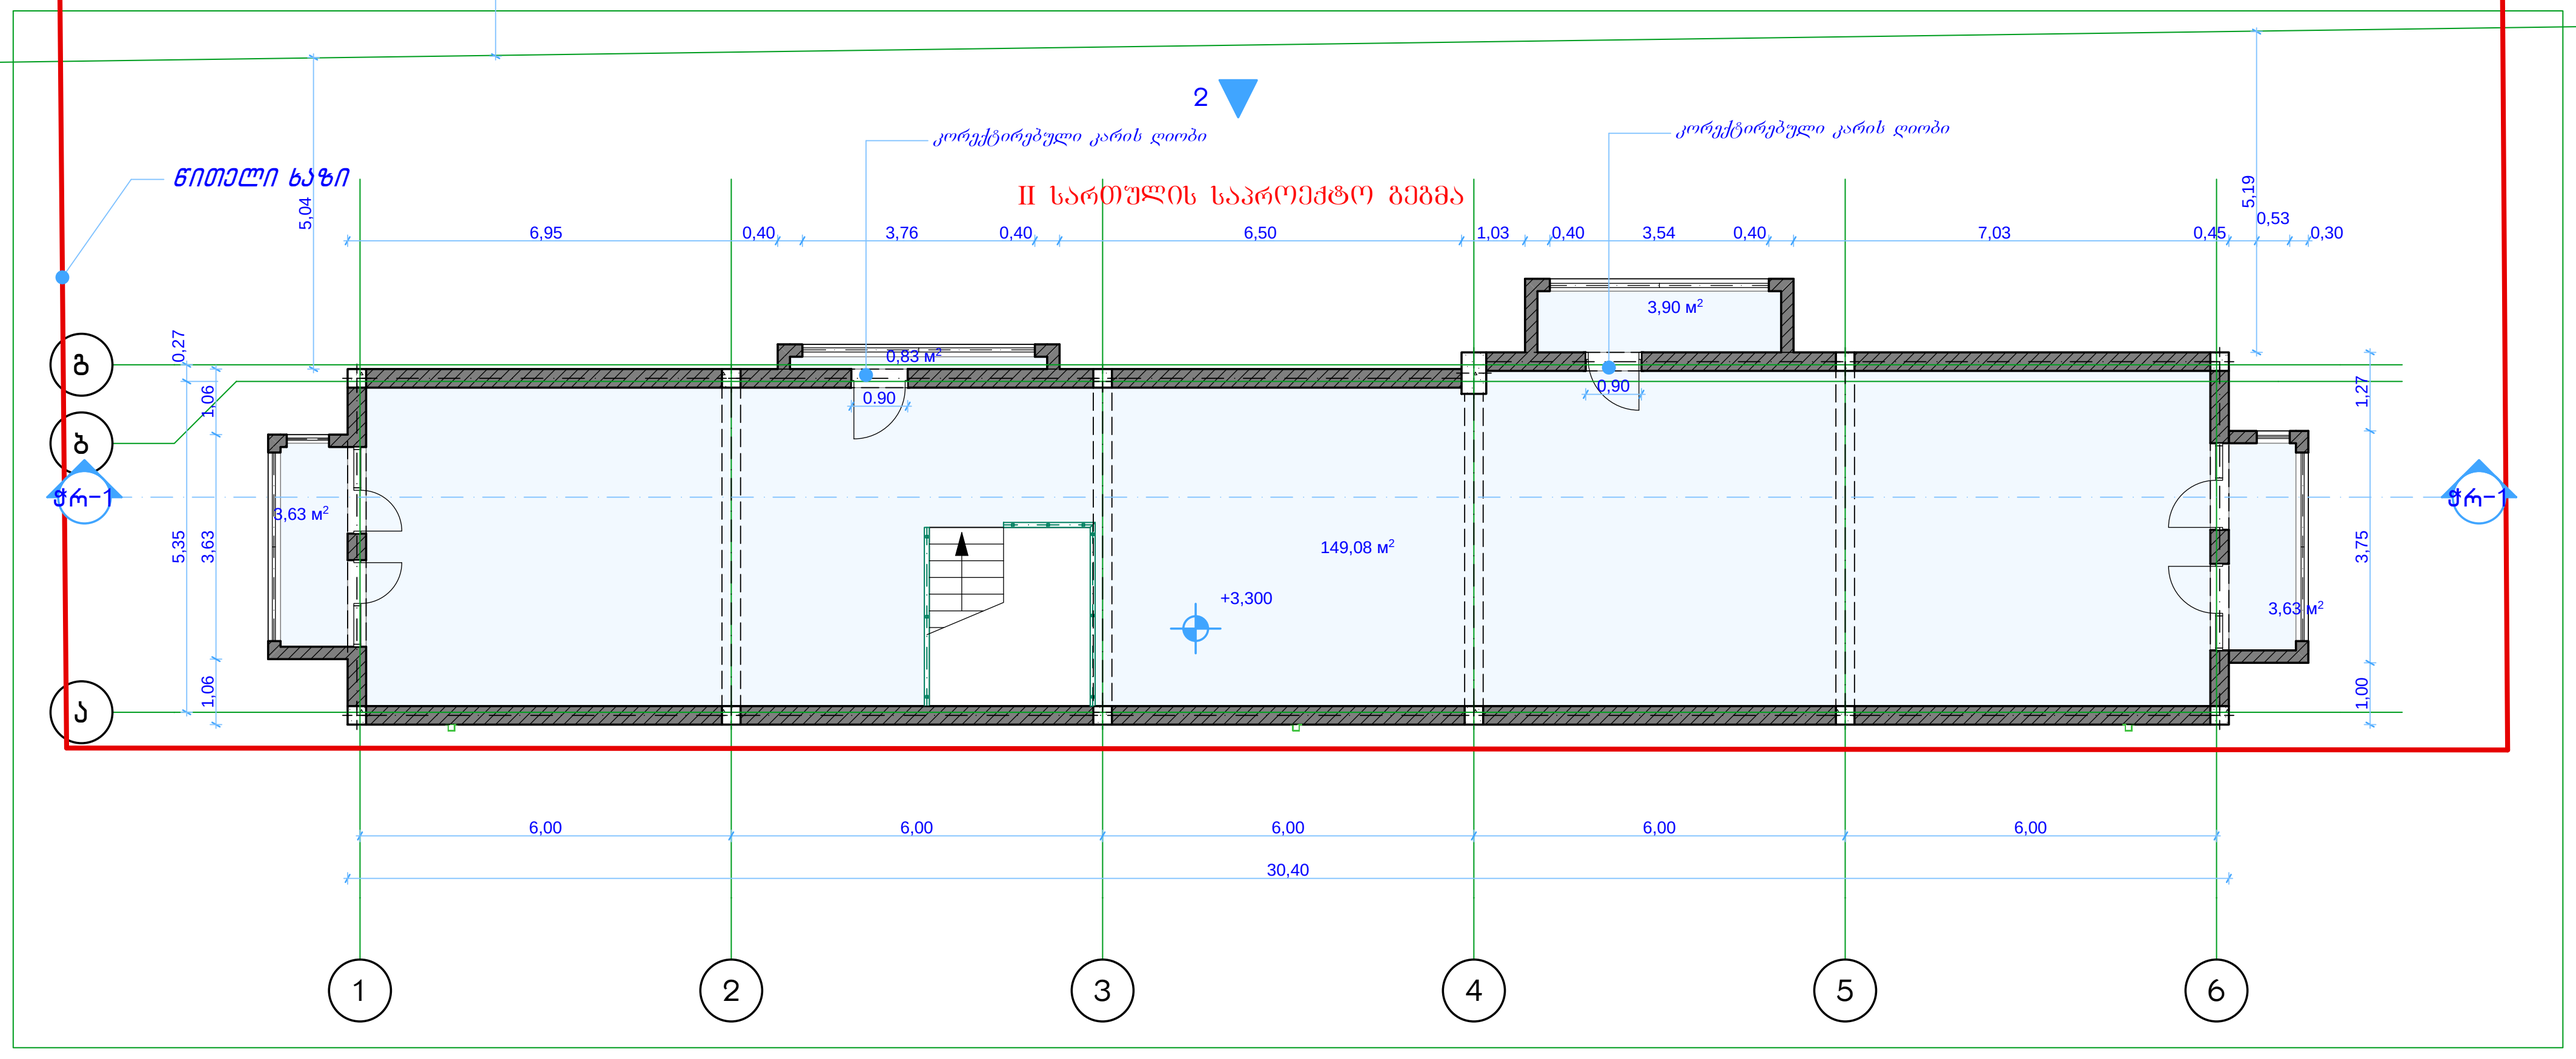
2
კორექტირებული კარის დიობი
კორექტირებული კარის დიობი
წითელი ხაზი
II სართულის საპროექტო გეგმა
5,04
6,95
0,40
3,76
0,40
6,50
1,03
0,40
3,54
0,40
7,03
0,45
5,19
0,53
0,30
3,90 м²
0,83 м²
0.90
0,90
0,27
1,06
5,35
3,63
1,06
3,63 м²
149,08 м²
+3,300
3,63 м²
1,27
3,75
1,00
ჭრ–1
ჭრ–1
გ
ბ
ა
6,00
6,00
6,00
6,00
6,00
30,40
1
2
3
4
5
6

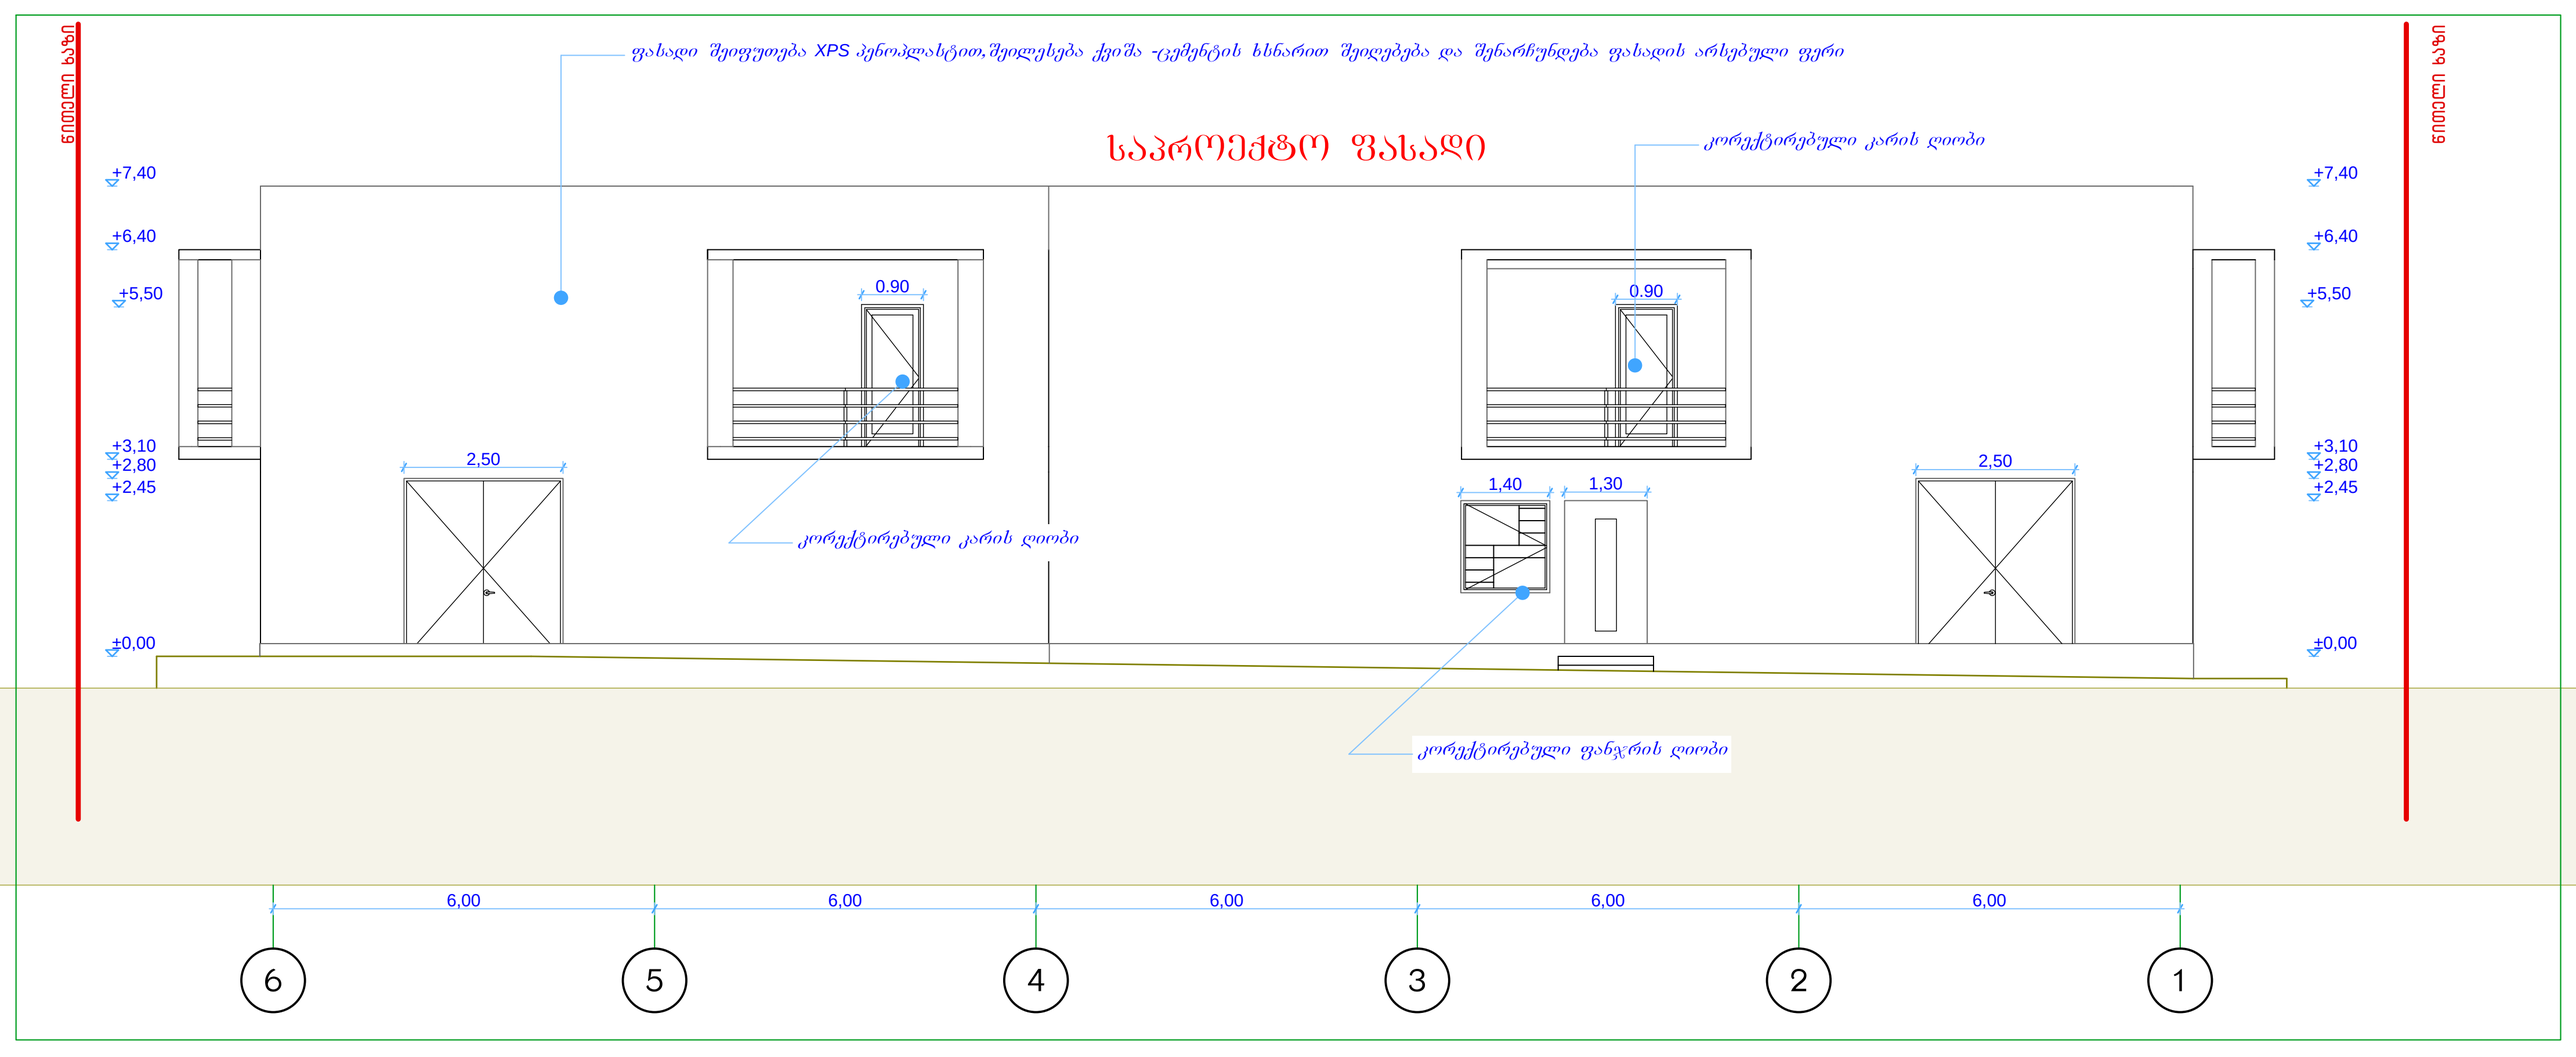
ნიშნული ხაზი
ნიშნული ხაზი
ფასადი შეიფუთება XPS პენოპლასტით,შეილესება ქვიშა -ცემენტის ხსნარით შეიღებება და შენარჩუნდება ფასადის არსებული ფერი
საპროექტო ფასადი
კორექტირებული კარის ღიობი
+7,40
+6,40
+5,50
+3,10
+2,80
+2,45
±0,00
0.90
0.90
2,50
2,50
1,40
1,30
კორექტირებული კარის ღიობი
კორექტირებული ფანჯრის ღიობი
6,00
6,00
6,00
6,00
6,00
6
5
4
3
2
1

საპროექტო ჭრილი

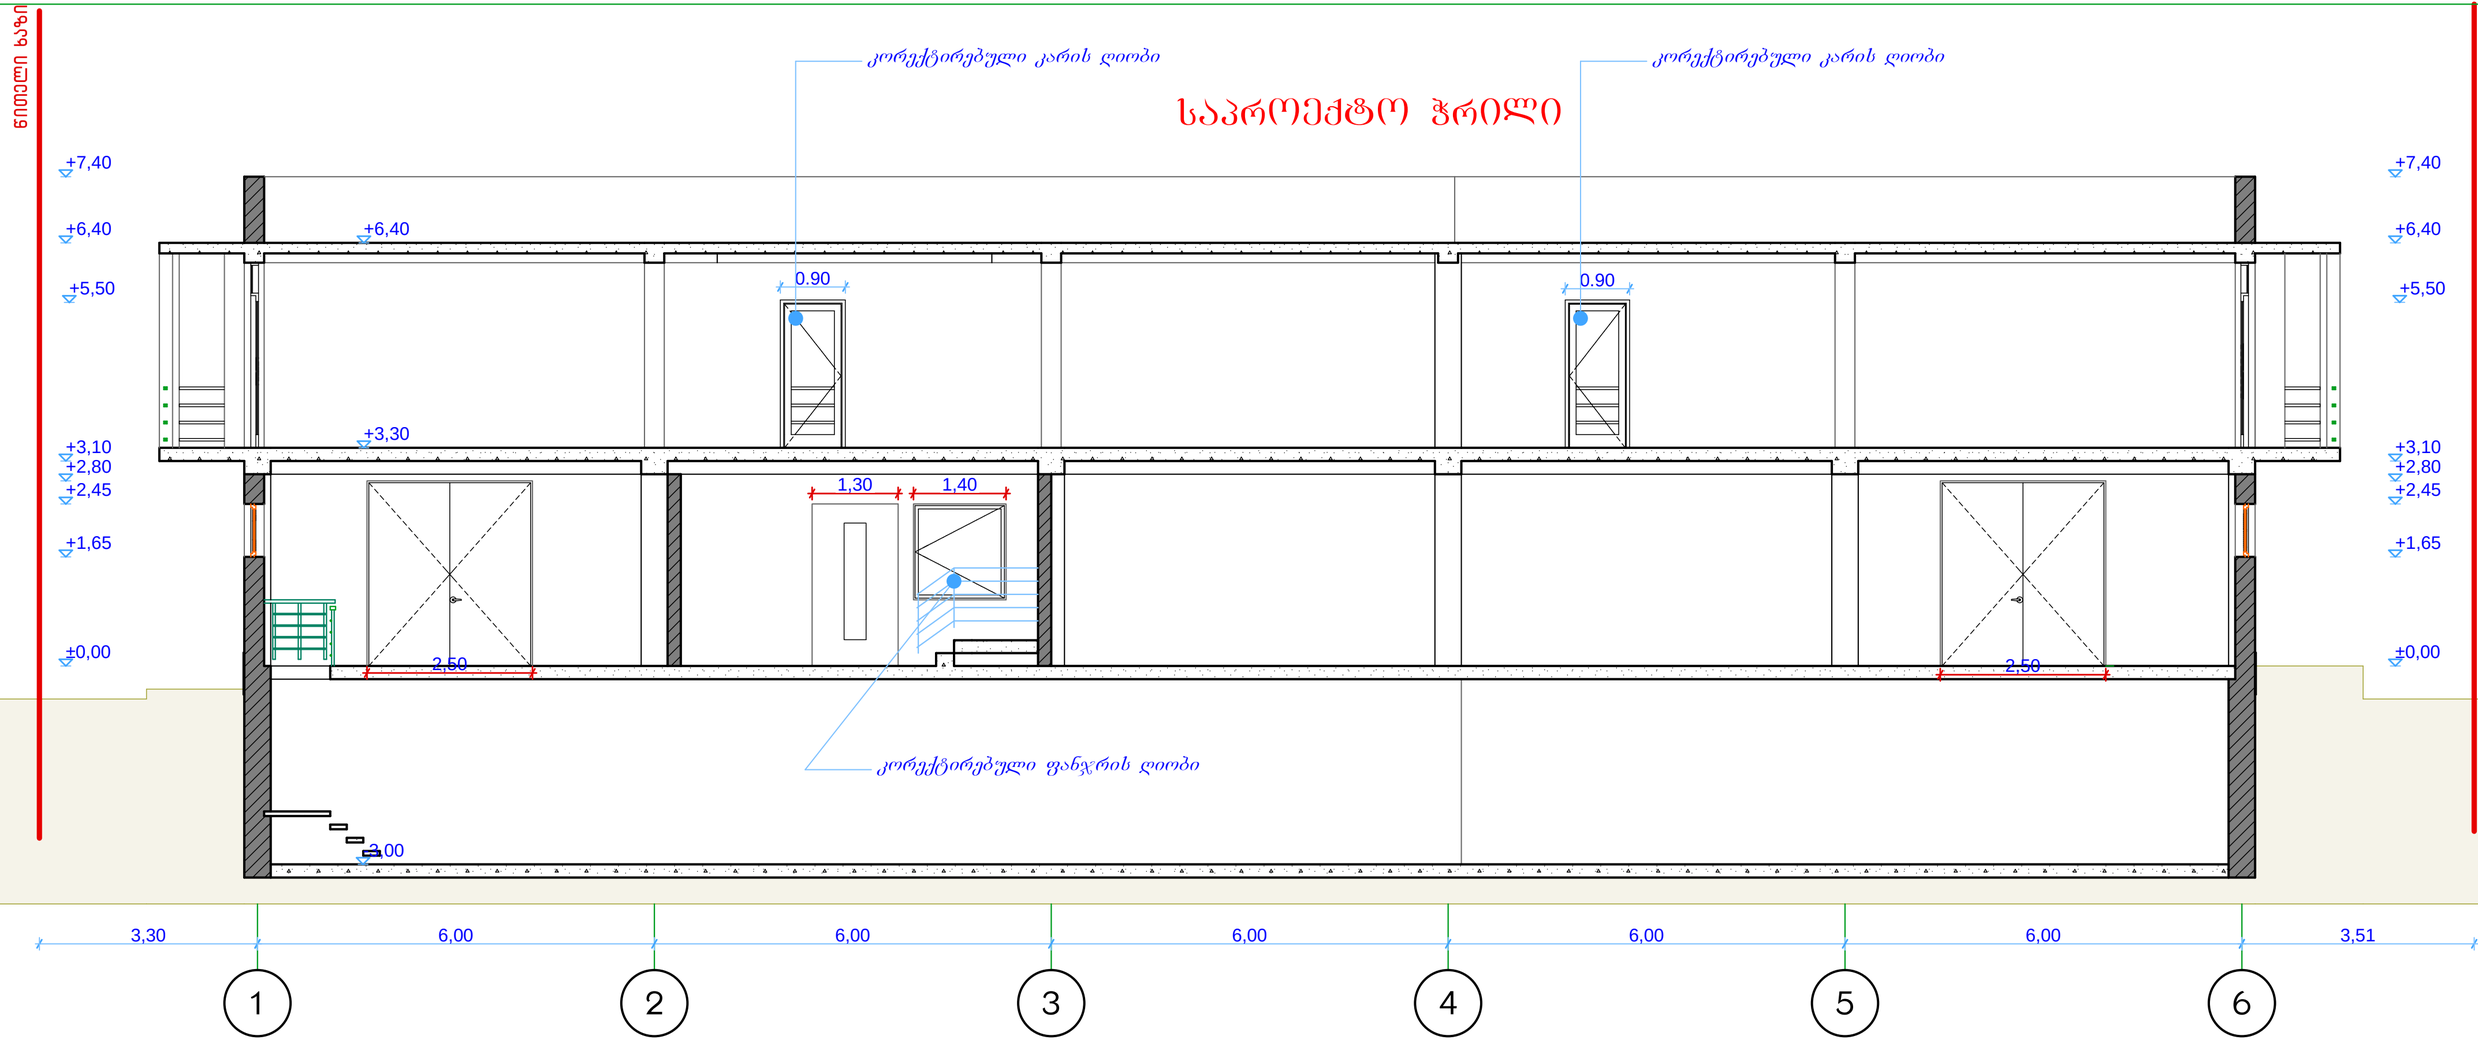


Network time is not synchronized
Local: 24 мая 2021 г. 11:37:23 GMT+04:00
ფასადი შეფუთება XPS პენოპლასტით,შეილესება ქვიშა -ცემენტის ხსნარით შეღებება და შენარჩუნდება ფასადის არსებული ფერი
კორექტირებული კარის ღიობი
კორექტირებული კარის ღიობი
+5.50
+5.50
0.90
0.88
+2.45
+1.00
კორექტირებული ფანჯრის ღიობი
±0.00



