მასალის ჩამონათვალი

დაახლოებით 80 კვ/მ 10 მმ ნაწრთობი მინა ფასადისთვის

დაახლოებით 62 კვ/მ სენდვიჩ პანელი სახურავისთვის

დაახლოებით 28 მეტრი სიგრძის ფოლ. 37 100x100x4 ფოლადის კონსტრუქცია კოლონებისთვის

დაახლოებით 60 მეტრი სიგრძის მინის დამჭერის ალუმინის პროფილები

დაახლოებით 12 კვ/მ ალუკობონდი.





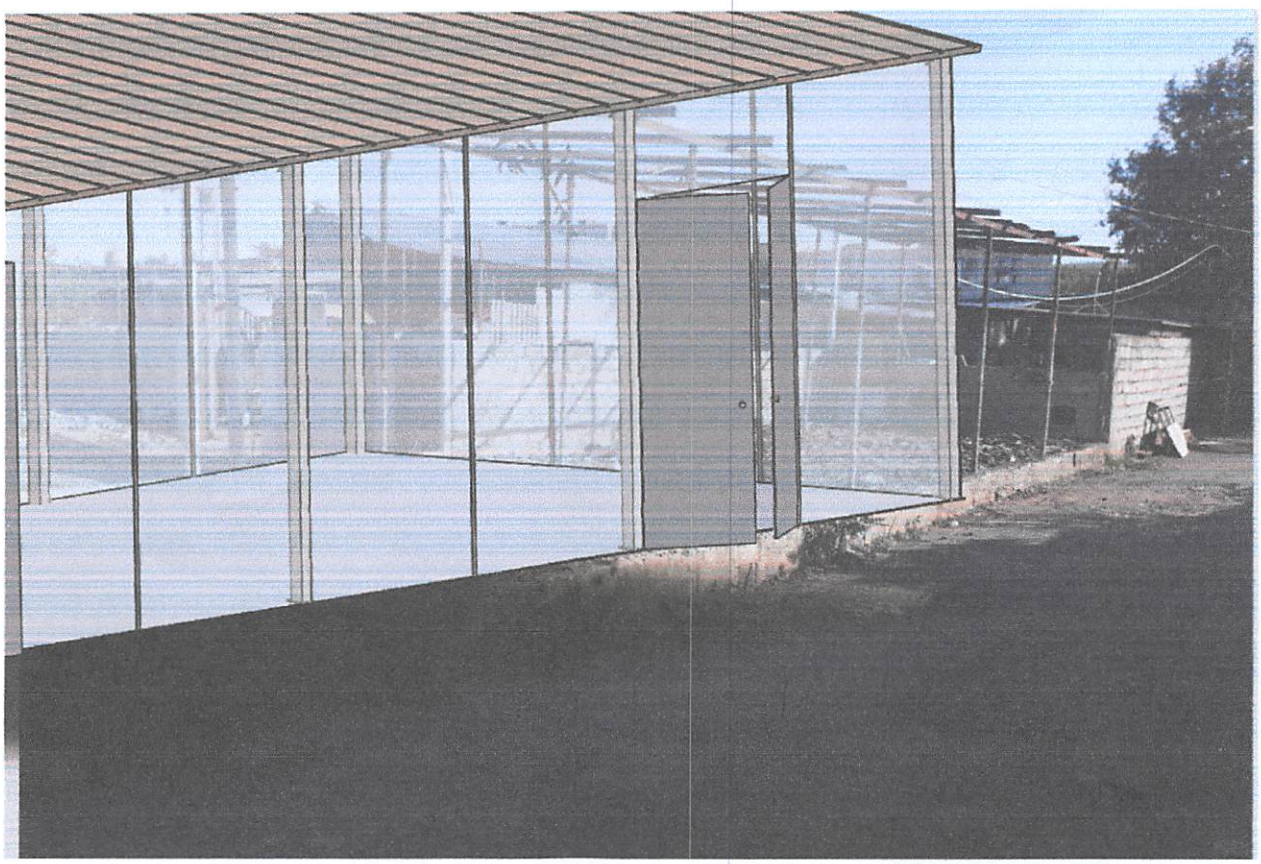



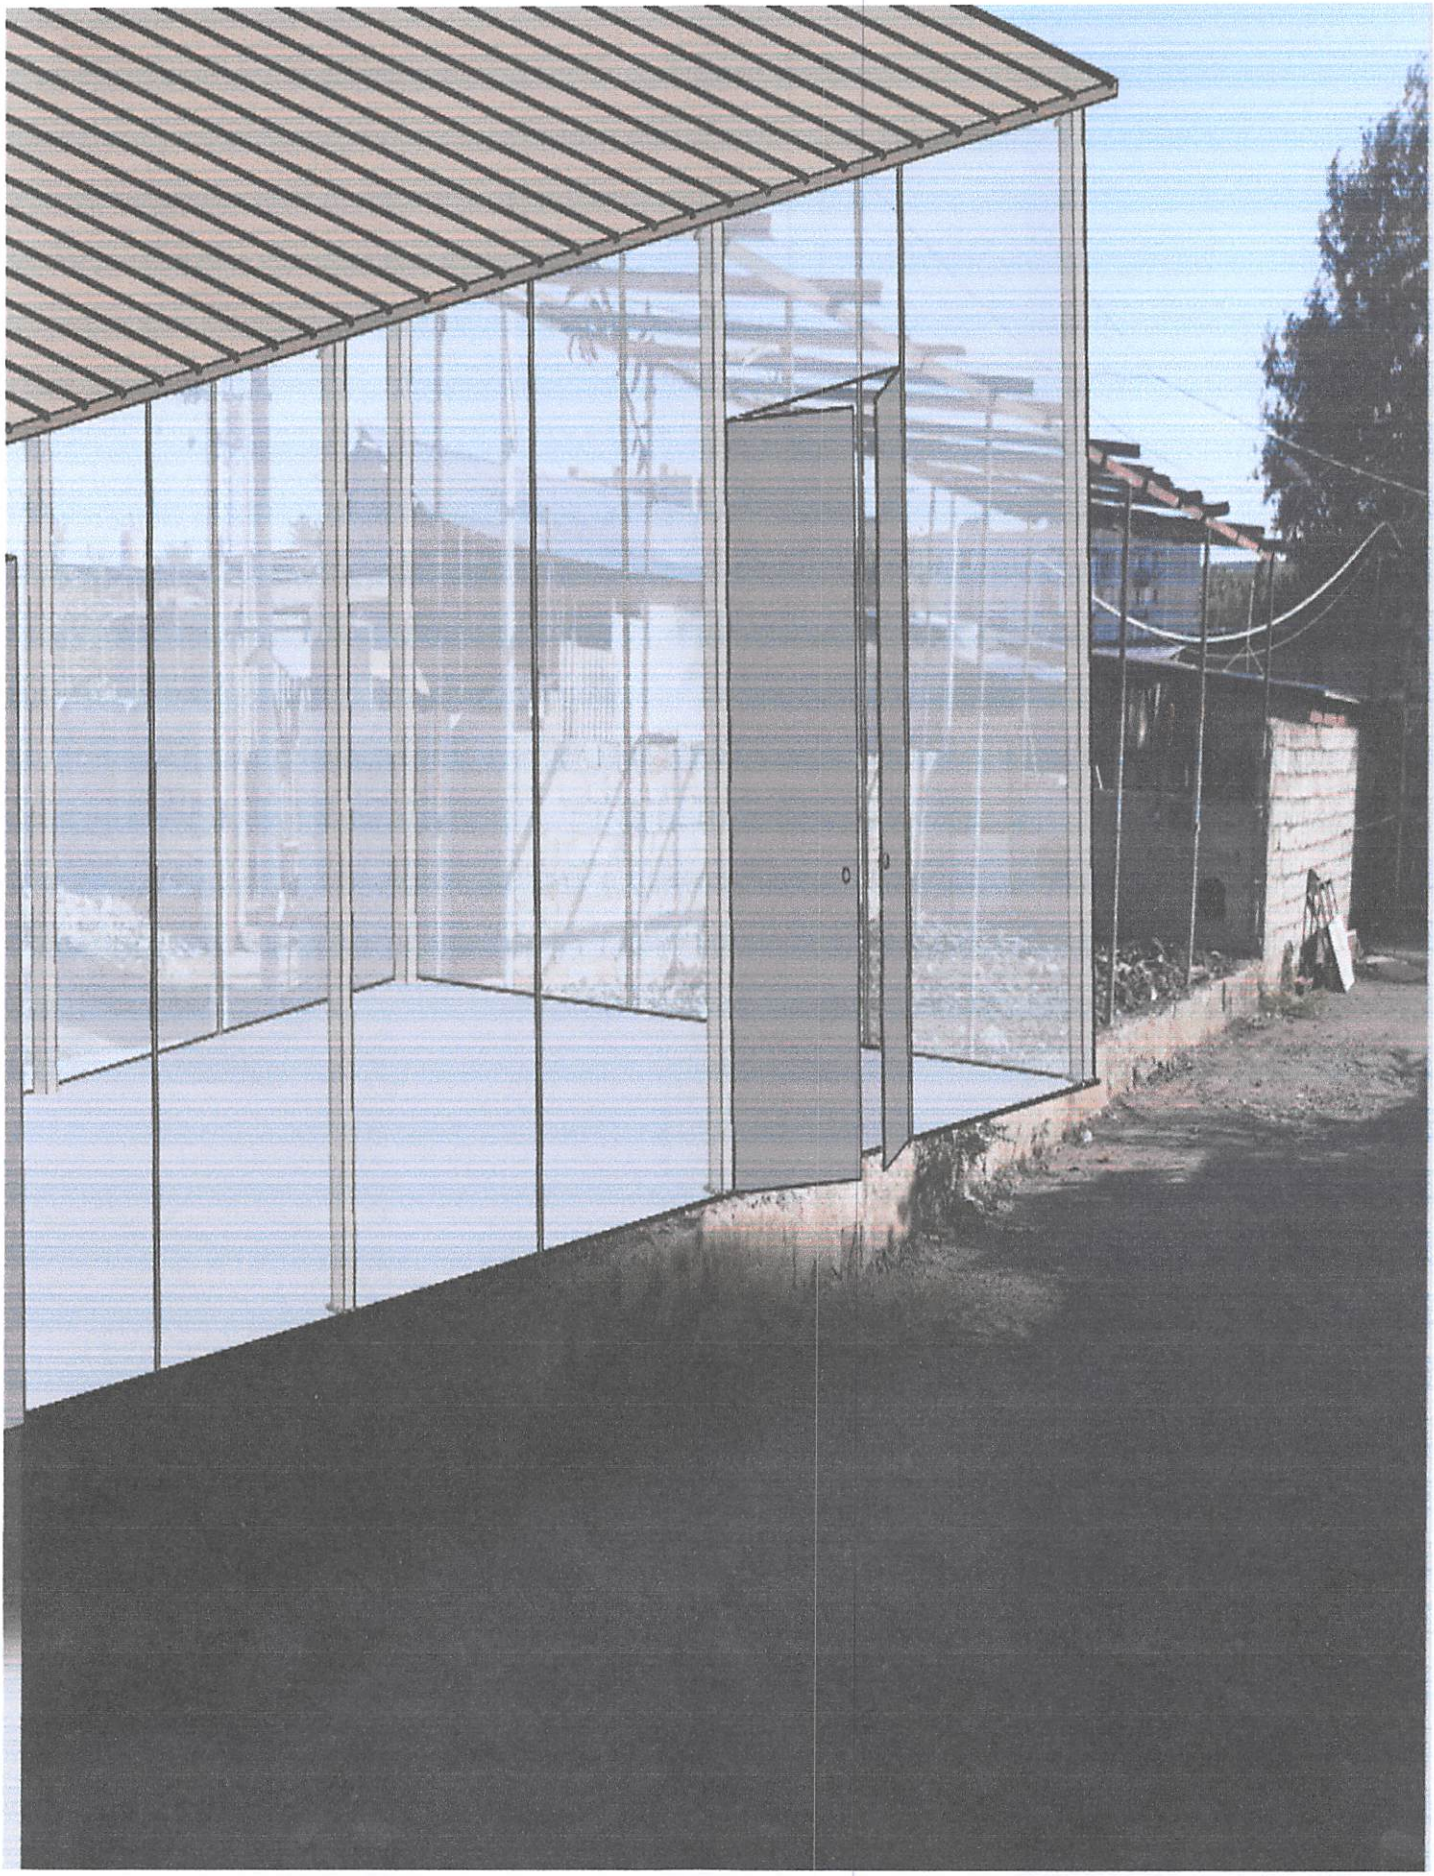

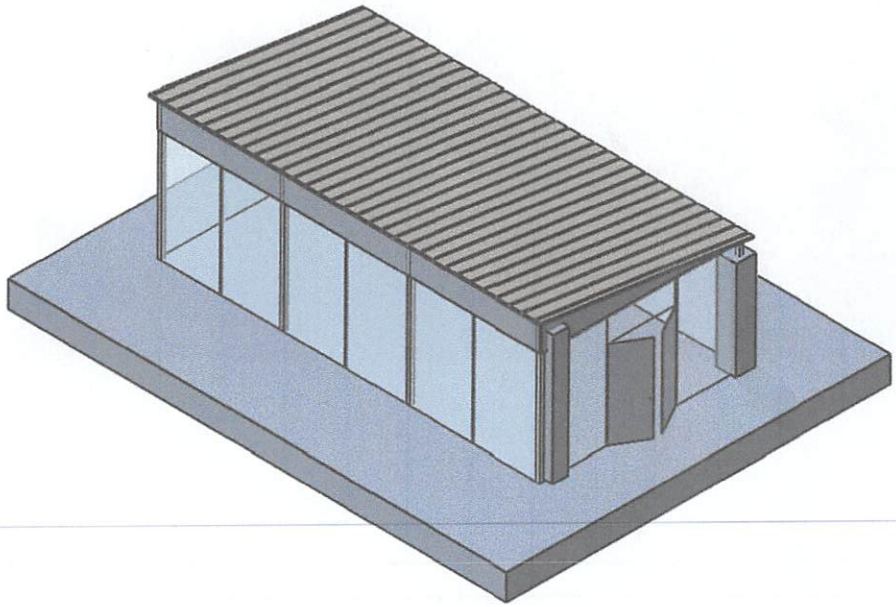

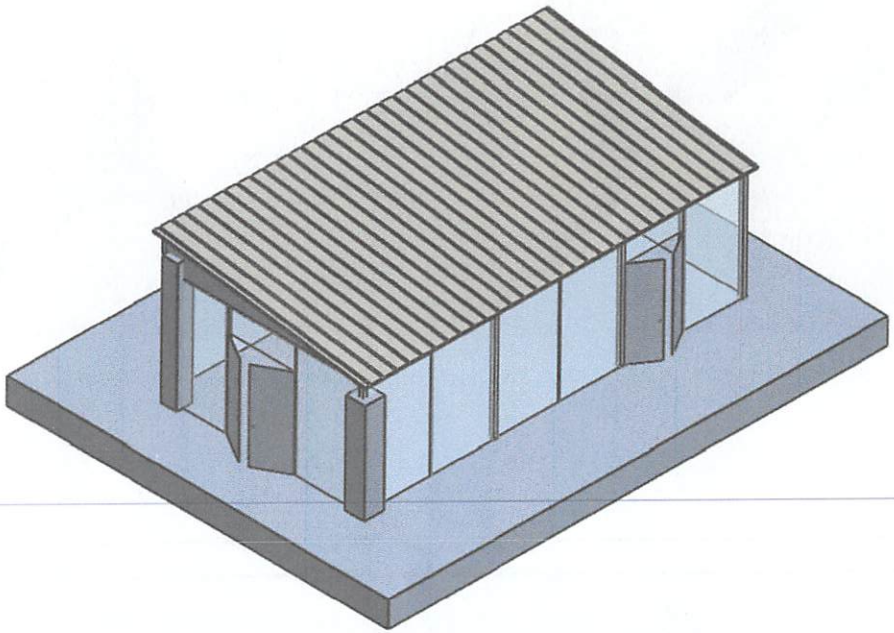

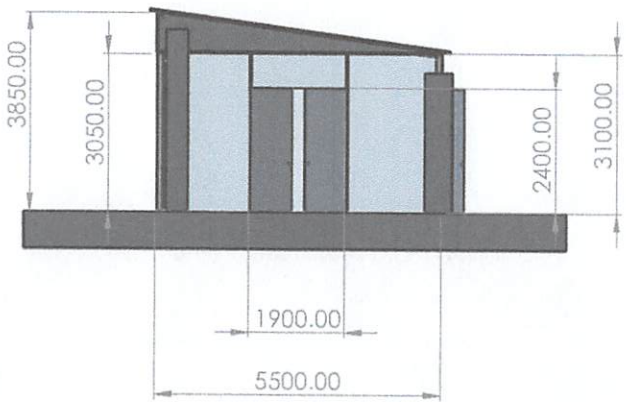

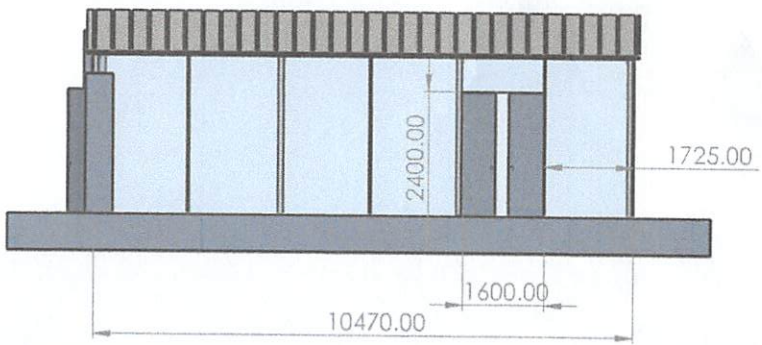

UNLESS OTHERWISE SPECIFIED: DIMENSIONS ARE IN MILLIMETERS SURFACE FINISH: TOLERANCES: LINEAR: ANGULAR:	FINISH:		DEBURR AND BREAK SHARP EDGES	DO NOT SCALE DRAWING	REVISION	
	NAME	SIGNATURE	DATE	TITLE: Glass Facade Structure		
DRAWN	Hakan Salman		10/06/21			
CHK'D	Hakan Yavuz					
APP'VD						
MFG						
Q.A				MATERIAL:	DWG NO.	A3
				WEIGHT:	SCALE:1:200	SHEET 1 OF 1