ფასადები

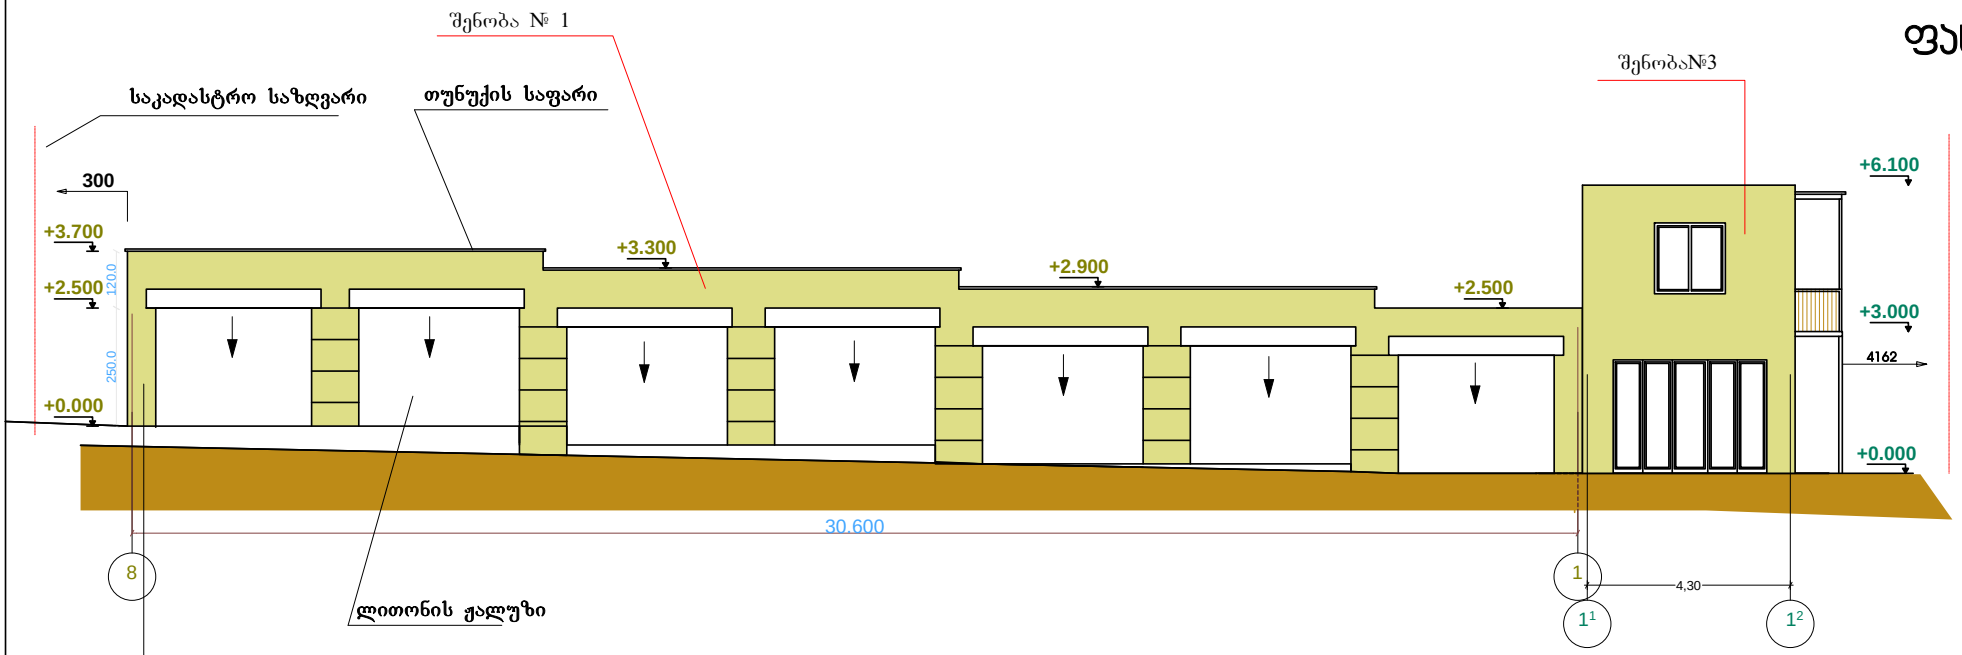

გაილესება და შეიღებება

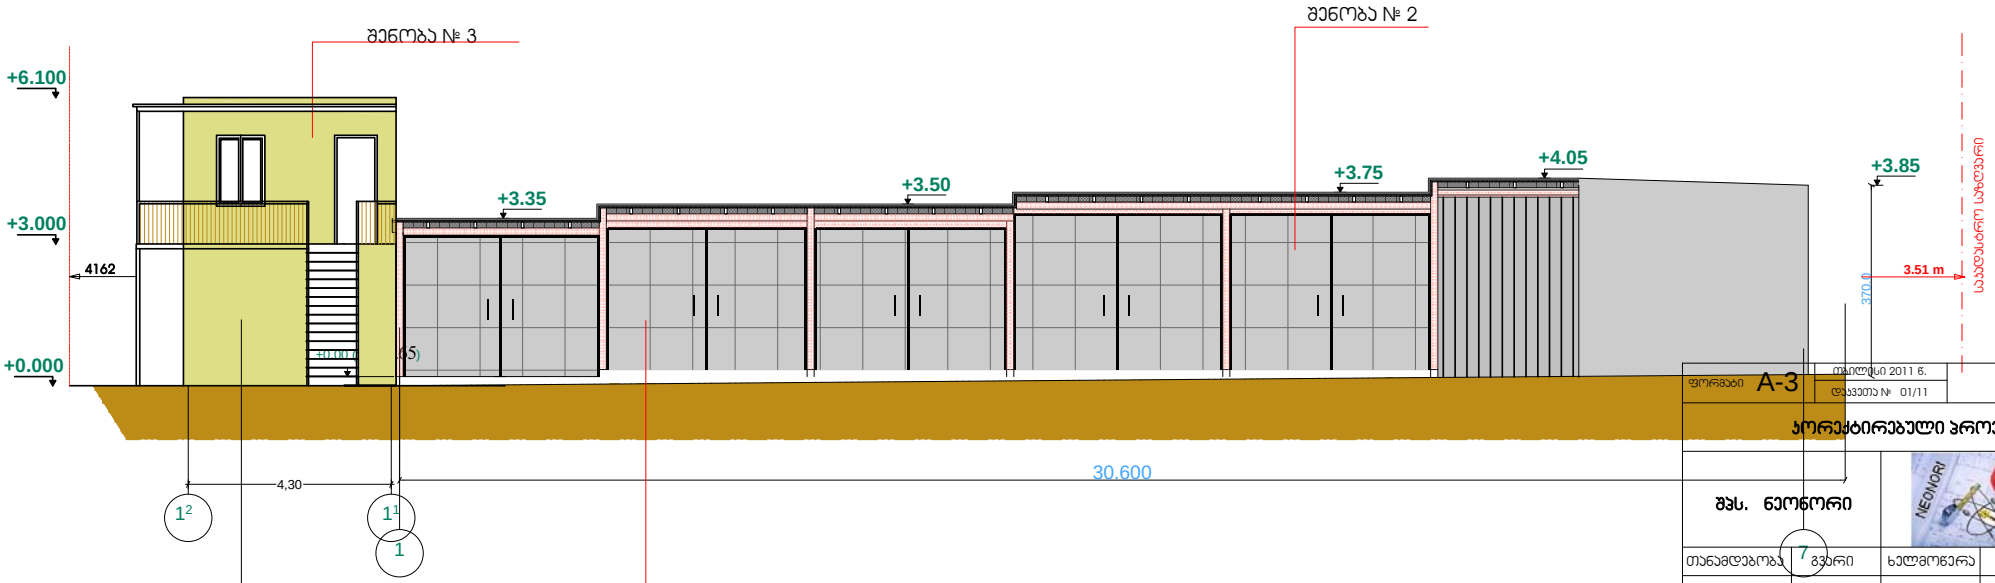

გაილესება და შეიღებება

შენიშვნა:
შენობა შეიფუება თუნუქის ფირფითებით.

ფორმატი A-3		თბილისი 2011 წ.	
		დავალება № 01/11	
პროექტირებული პროექტი			
შპს. ნეონორი			
თანამდებობა	გვარი	ხელმოწერა	თარიღი
დირექტორი	ნ.ლუდუხური		
შესრულა	გ.გოგუაძვა		
დამკვეთი	ა.ალლამაშვილი		
მასშტაბი	1 : 150	ფასადები	
სტადია:		ფურცლები	ფურცელი
		7	

ფასადები

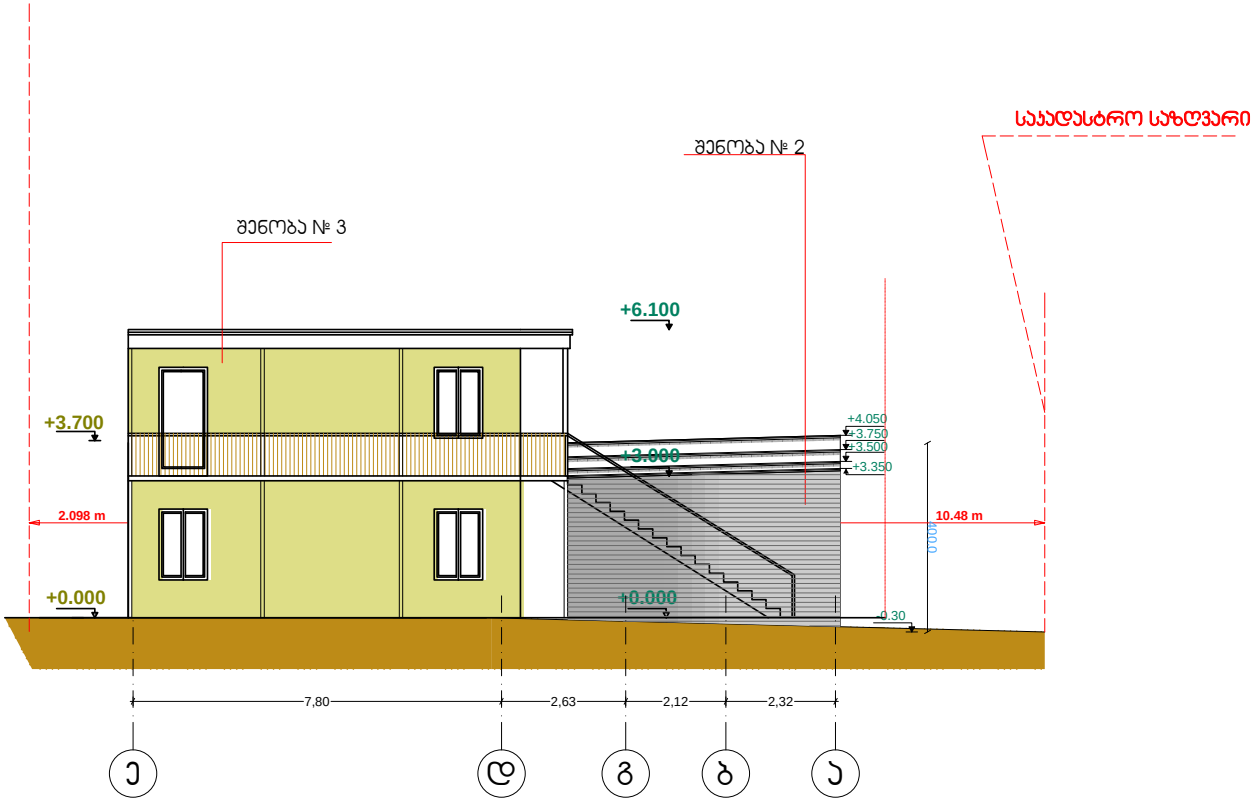

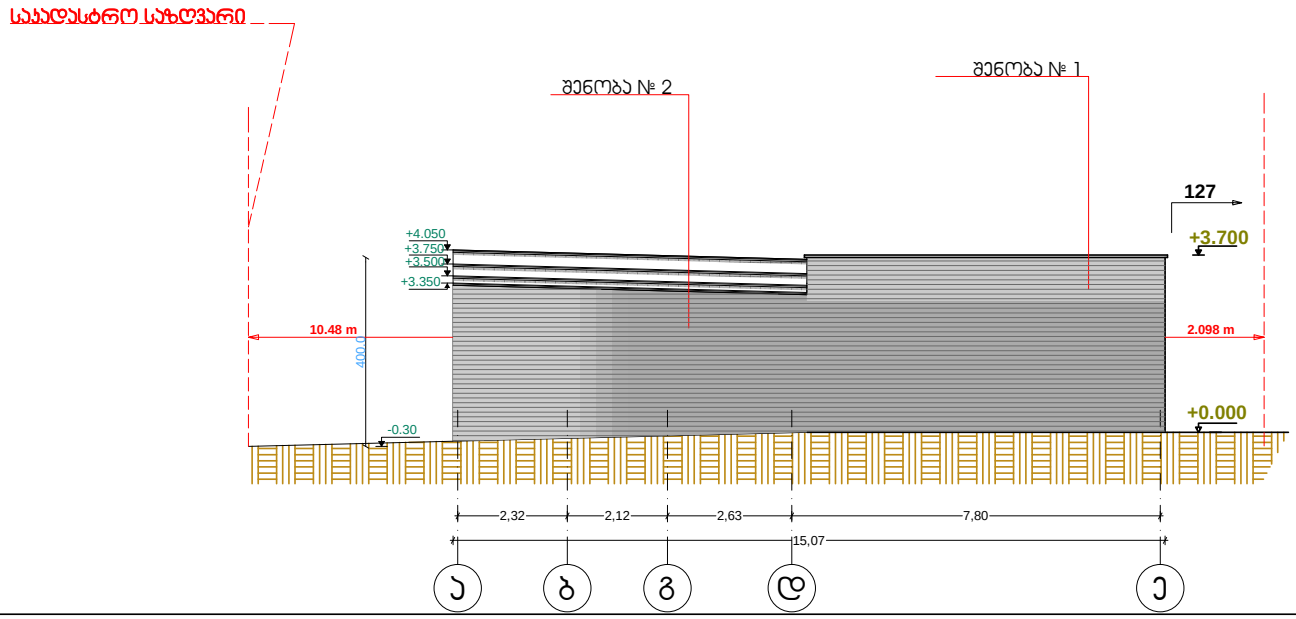

ფორმატი A-3	თბილისი 2011 წ.		
	დაკვეთა № 01/11		
პროექტირებული პროექტი			
შპს. ნეონორი			
თანამდებობა	გვარი	ხელმოწერა	თარიღი
დირექტორი	ნ.ღუდუშაური		
შესრულა	გ.გოსეიძვა		
დამკვეთი	ა.აღლოველაშვილი		
მასშტაბი	1 : 150	ფასადები	
სტადია:		ფურცლები	ფურცელი

შენობა № 4

ფასადები

ფასადი 1-2

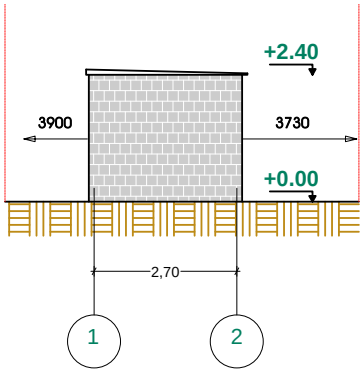

ფასადი ბ"-ა"

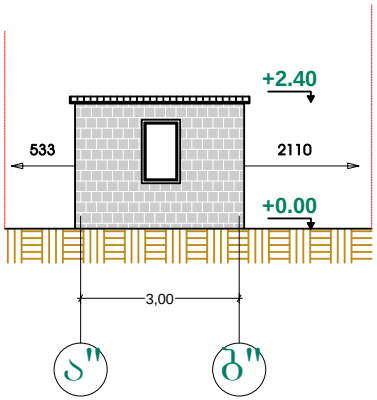

ფასადი 2-1

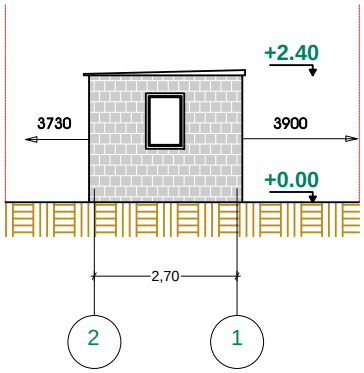

ფასადი ა"-ბ"

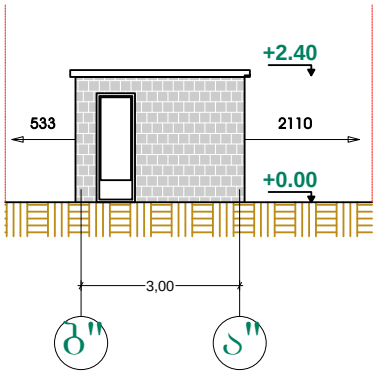

შენიშვნა:
შენობა აშენებულია ბლოკით. ბლოკის ფაქტურა და ნაშენი შენარჩუნებულია ფასადზე.
სახურავი მოწყობილია ფერადი ტუნუქის საფარით.

ფორმატი A-3	თბილისი 2011 წ.		
	დაკვეთა № 01/11		
პორექტირებული პროექტი			
შპს. ნეონორი			
თანამდებობა	გვარი	ხელმოწერა	თარიღი
დირექტორი	ნ.ლუდუშაური		
მეპასრულე	გ.ბოკუჩავა		
დამკვეთი	ა.ალლუმაშვილი		
მასშტაბი	1 : 100	შენობა № 4	
სტადია:		ფურცლები	ფურცელი