ჭრილი 1-1

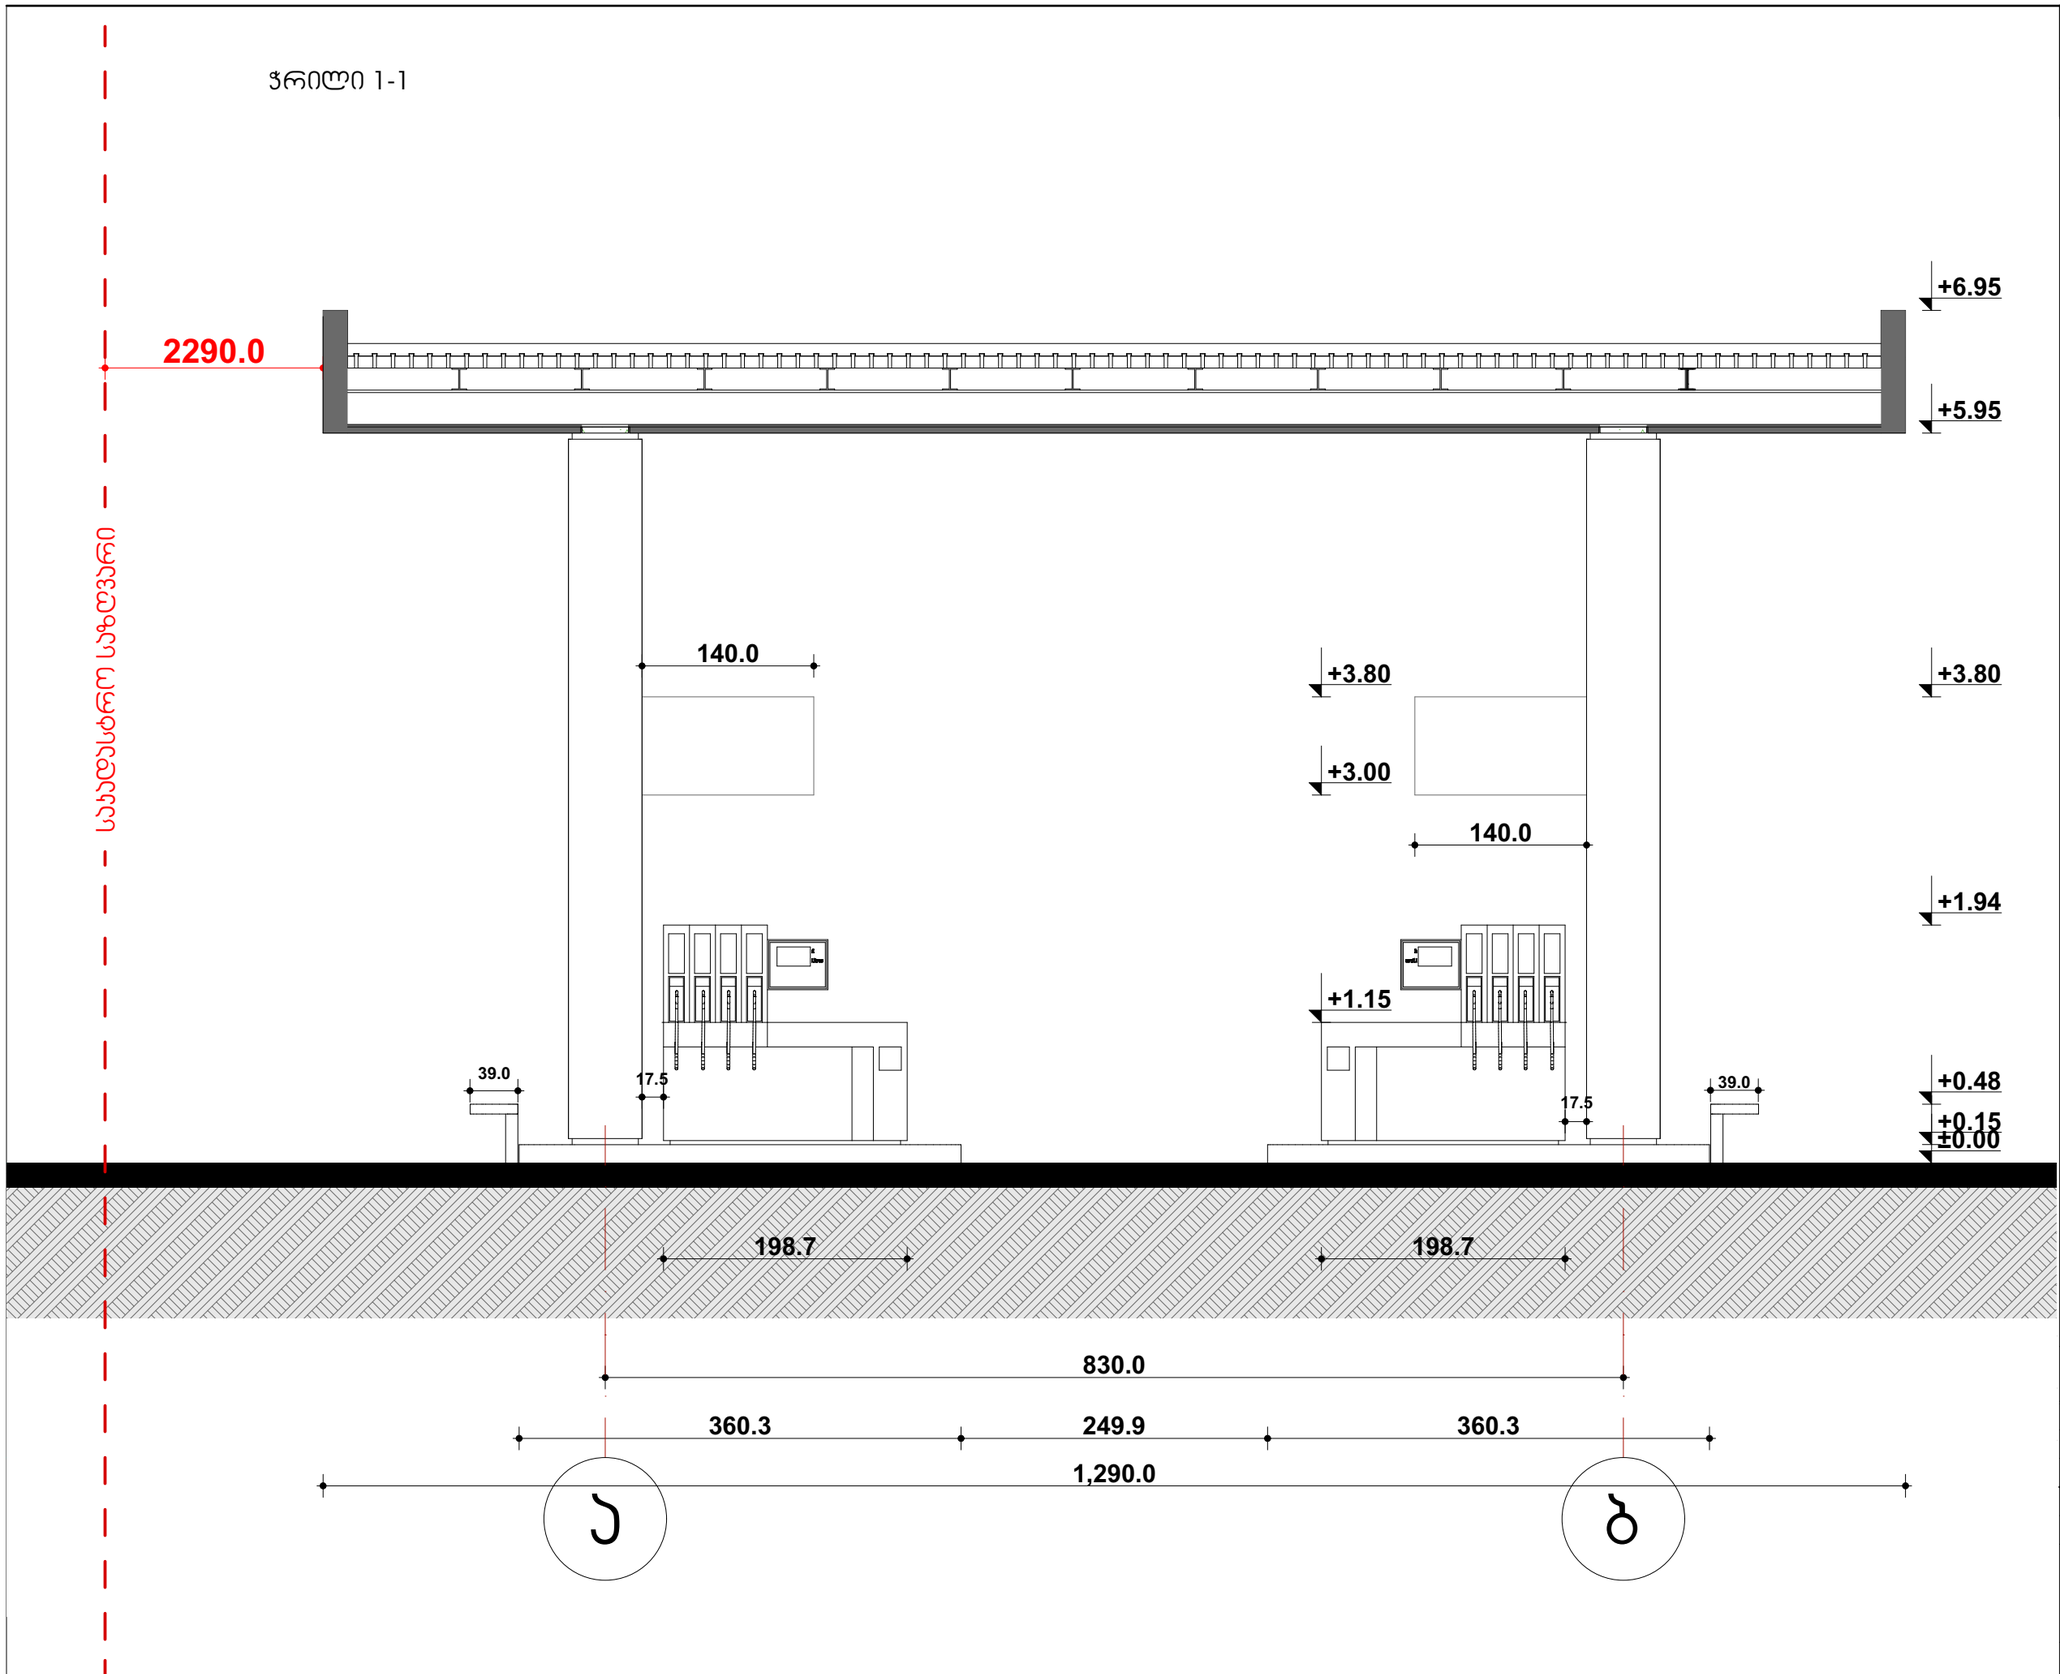

ფორმატი
A3

ექსპლიკაცია:

პროექტის სახელწოდება
ბენზინ და დიზელგასამართი სადგური

თანამდებობა	გვარი	ხელმოწერა	თარიღი
დირექტორი	გ.ძიძიავაშვილი		
არქიტექტორი	გ.ძიძიავაშვილი		
დამკვეთი	შპს სუპერგაზი	ს/ს 404971045	

მისამართი
ქალაქი თბილისი, მტკვრის მარჯვენა სანაპირო, ფერდობი №10 (ნაკვ. 16/091) № 01.10.13.016.091

მასშტაბი	1:50	ნახაზი	ჭრილი 1-1
თარიღი			
სტადია	ფურცელი	13	

ტიპიური რეზერვუარის ჭრილი
საწვავის მიწოდების სქემა ავზიდან მარიგებელ სვეტამდე

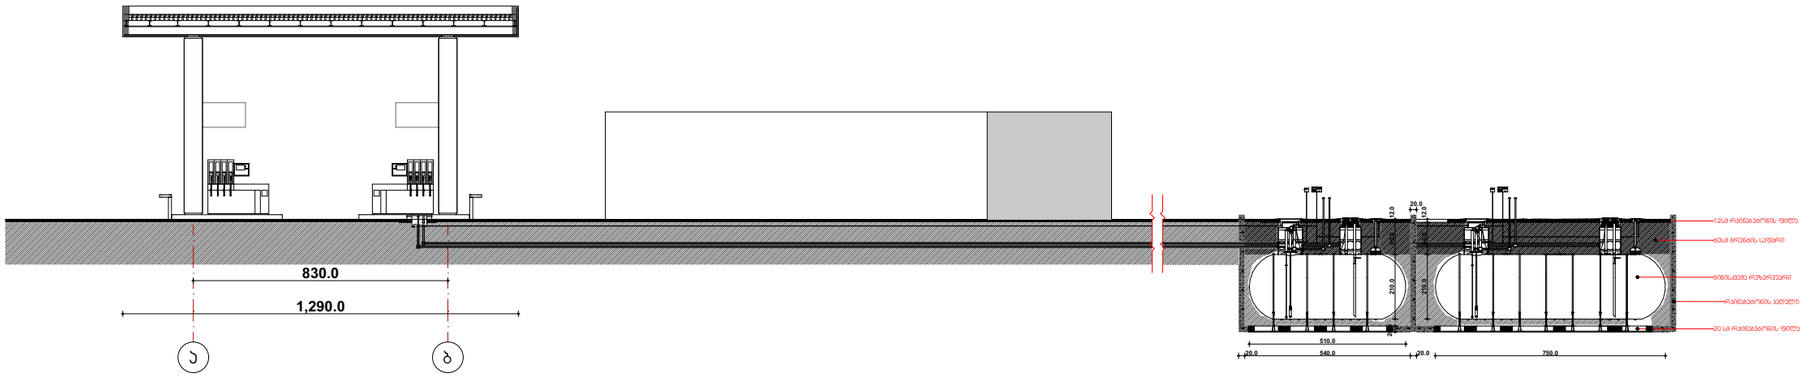

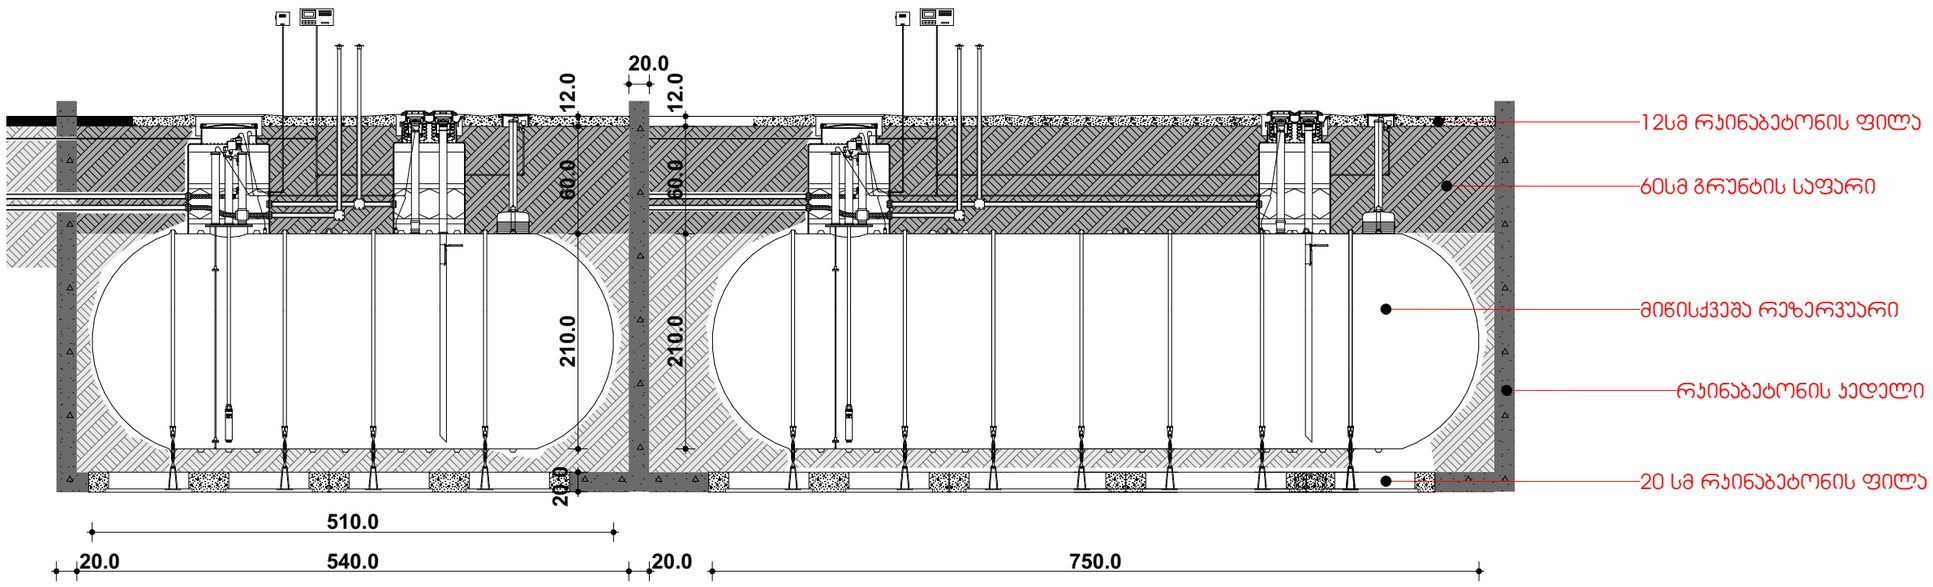

ფორმატი	A3
ექსპლიკაცია:	

პროექტის სახელწოდება
ბენზინ და დიზელგასამართი სადგური

თანამდებობა	გვარი	ხელმოწერა	თარიღი
დირექტორი	გ.ძიძიკაშვილი		
არქიტექტორი	გ.ძიძიკაშვილი		
დამკვეთი	შპს სუპერგაზი	ს/ს 404971045	

მისამართი
ქალაქი თბილისი, მტკვრის მარჯვენა სანაპირო, ფერდობი №10
(ნაკვ. 16/091) N 01.10.13.016.091

მასშტაბი	1:200, 1:60	ნახაზი: რეზერვუარის ჭრილი
თარიღი		
სტადია	ფურცელი	14

ჭრილი 2-2

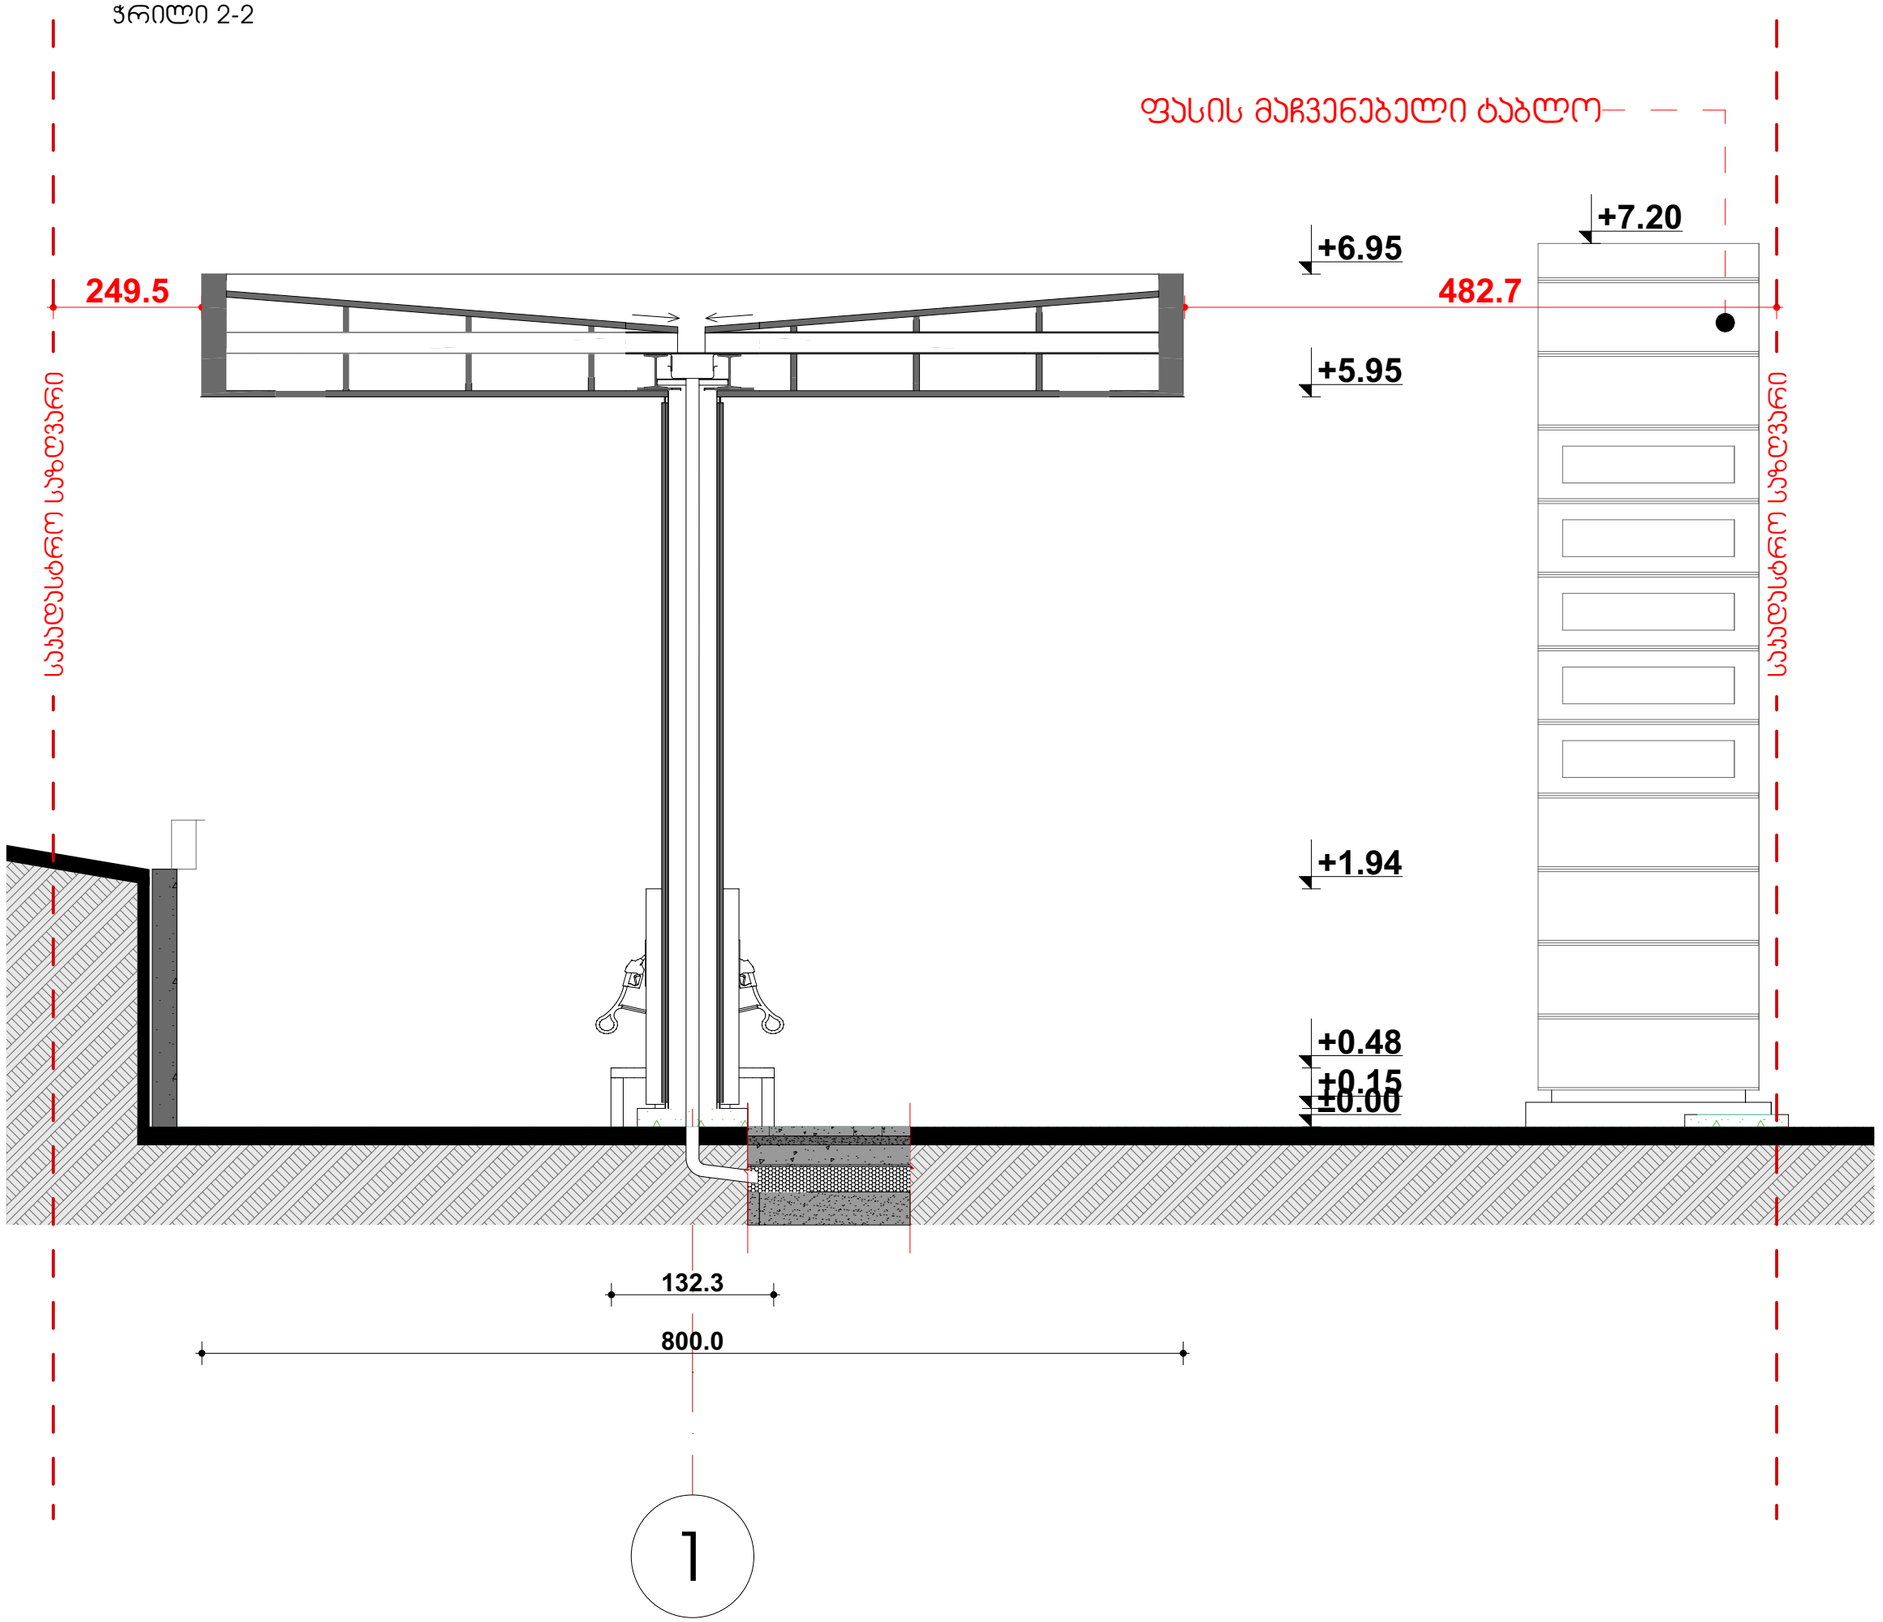

ფორმატი	A3
ექსპლიკაცია:	

პროექტის სახელწოდება
ბენზინ და დიზელგასამართი სადგური

თანამდებობა	გვარი	ხელმოწერა	თარიღი
დირექტორი	გ.ძიძიკაშვილი		
არქიტექტორი	გ.ძიძიკაშვილი		
დამკვეთი	შპს სუვერმარკეტი	ს/ს 404971045	

მისამართი
ქალაქი თბილისი, მტკვრის მარჯვენა სანაპირო, ფერდობი №10 (ნაკვ. 16/091) №: 01.10.13.016.091

მასშტაბი	1:50	ნახაზი: ჭრილი 2-2
თარიღი		
სტადია	ფურცელი	15

ჭრილი 3-3

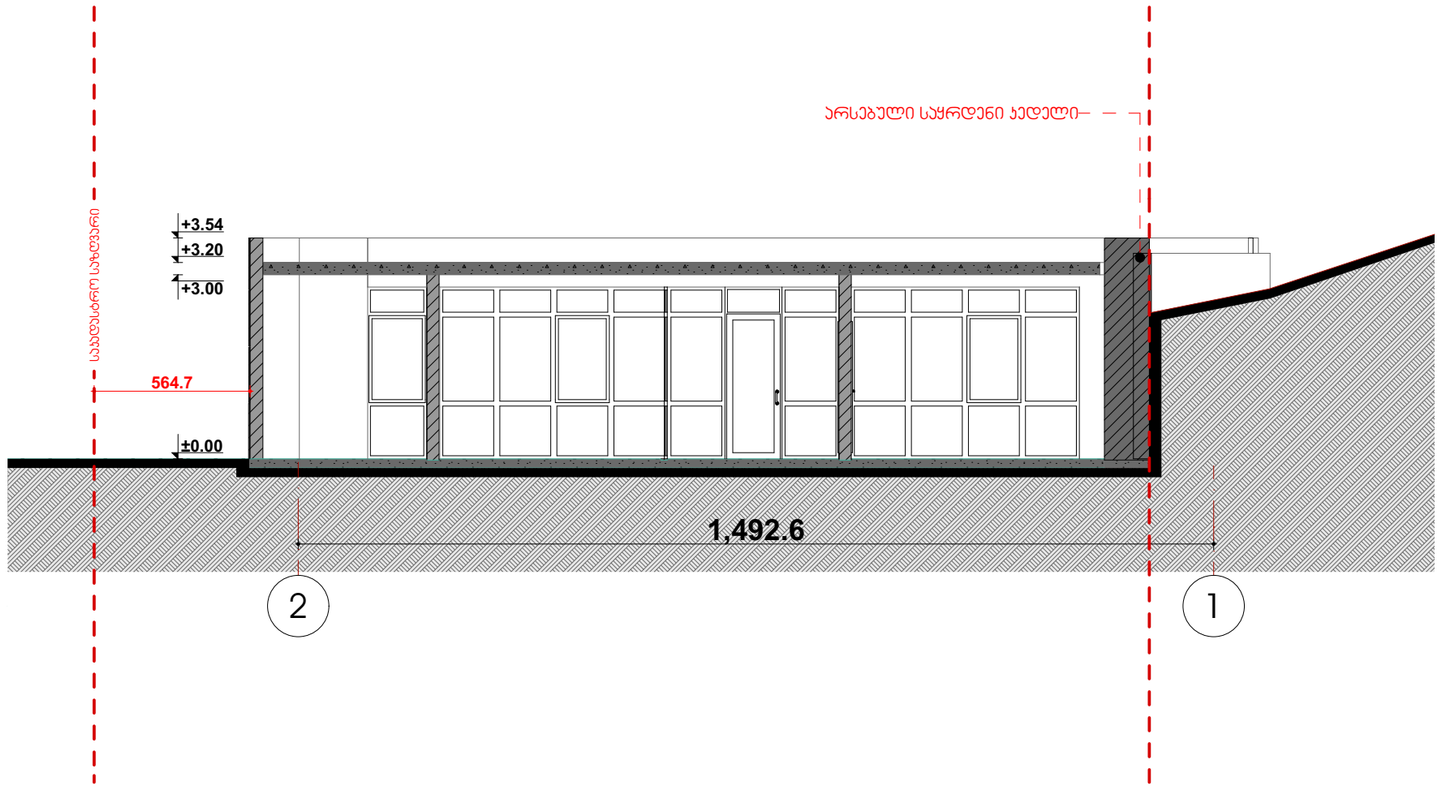

ჭრილი 4-4

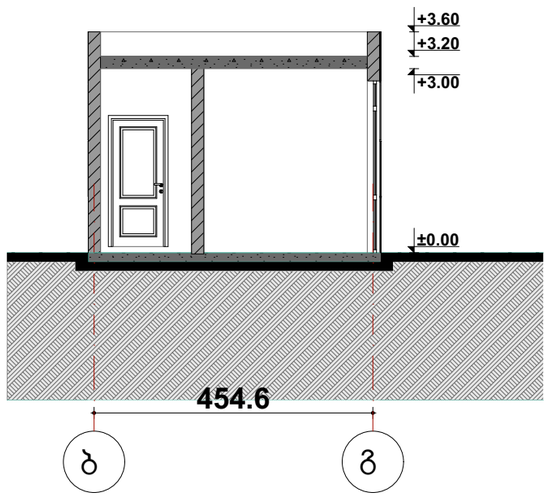

ფორმატი	
A3	

ექსპლიკაცია:

პროექტის სახელწოდება
ბენზინ და დიზელგასამართი სადგური

თანამდებობა	გვარი	ხელმოწერა	თარიღი
დირექტორი	გ.ძიძიგაშვილი		
არქიტექტორი	გ.ძიძიგაშვილი		
დამკვეთი	შპს სუპერგაზი	ს/ს 404971045	

მისამართი
ქალაქი თბილისი, მტკვრის მარჯვენა სანაპირო, ფერდობი №10
(ნაკ. 16/091) № 01.10.13.016.091

მასშტაბი	1:100	ნახაზი	ჭრილი 3-3 და 4-4
თარიღი			
სტადია	ფურცელი	16	

ჭრილი 5-5

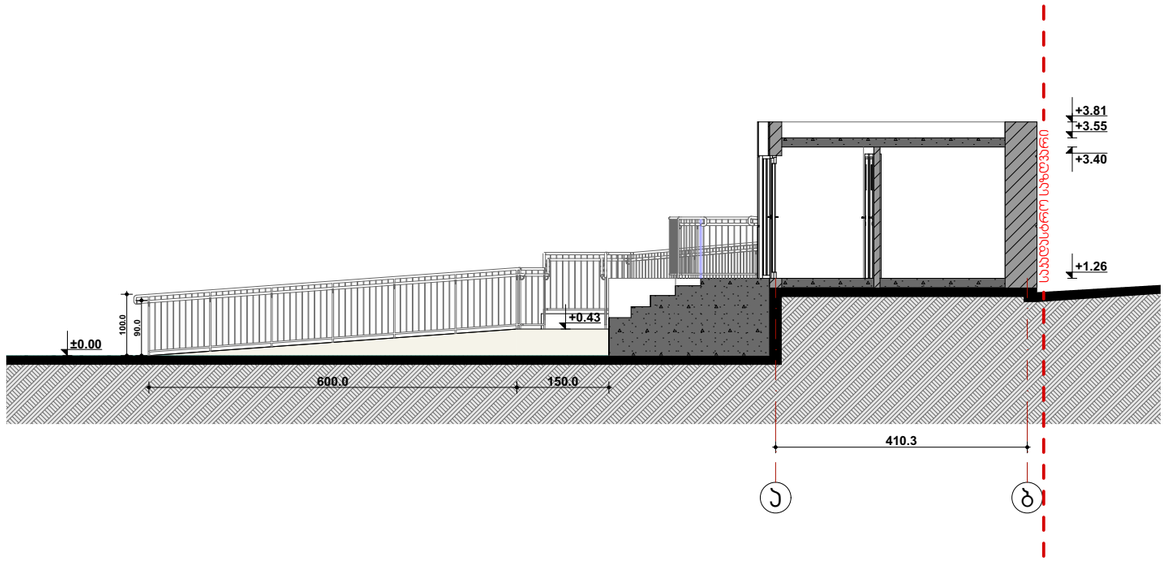

ჭრილი 6-6

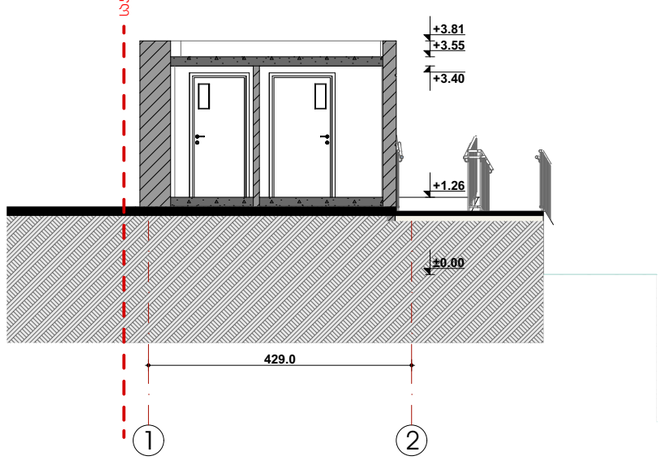

ფორმატი	A3

ექსპლიკაცია:

პროექტის სახელწოდება
ბენზინ და დიზელგასამართი სადგური

თანამდებობა	გვარი	ხელმოწერა	თარიღი
დირექტორი	გ.ძიძიაშვილი		
არქიტექტორი	გ.ძიძიაშვილი		
დამკვეთი	შპს სუვერგაზი	ს/ს 404971045	

მისამართი
ქალაქი თბილისი, მტკვრის მარჯვენა სანაპირო, ფერდობი №10
(ნაკვ. 16/091)№ 01.10.13.016.091

მასშტაბი	1:100	ნახაზი	ჭრილი 5-5 და 6-6
თარიღი			
სტადია	ფურცელი	17	

ჭრილი 7-7

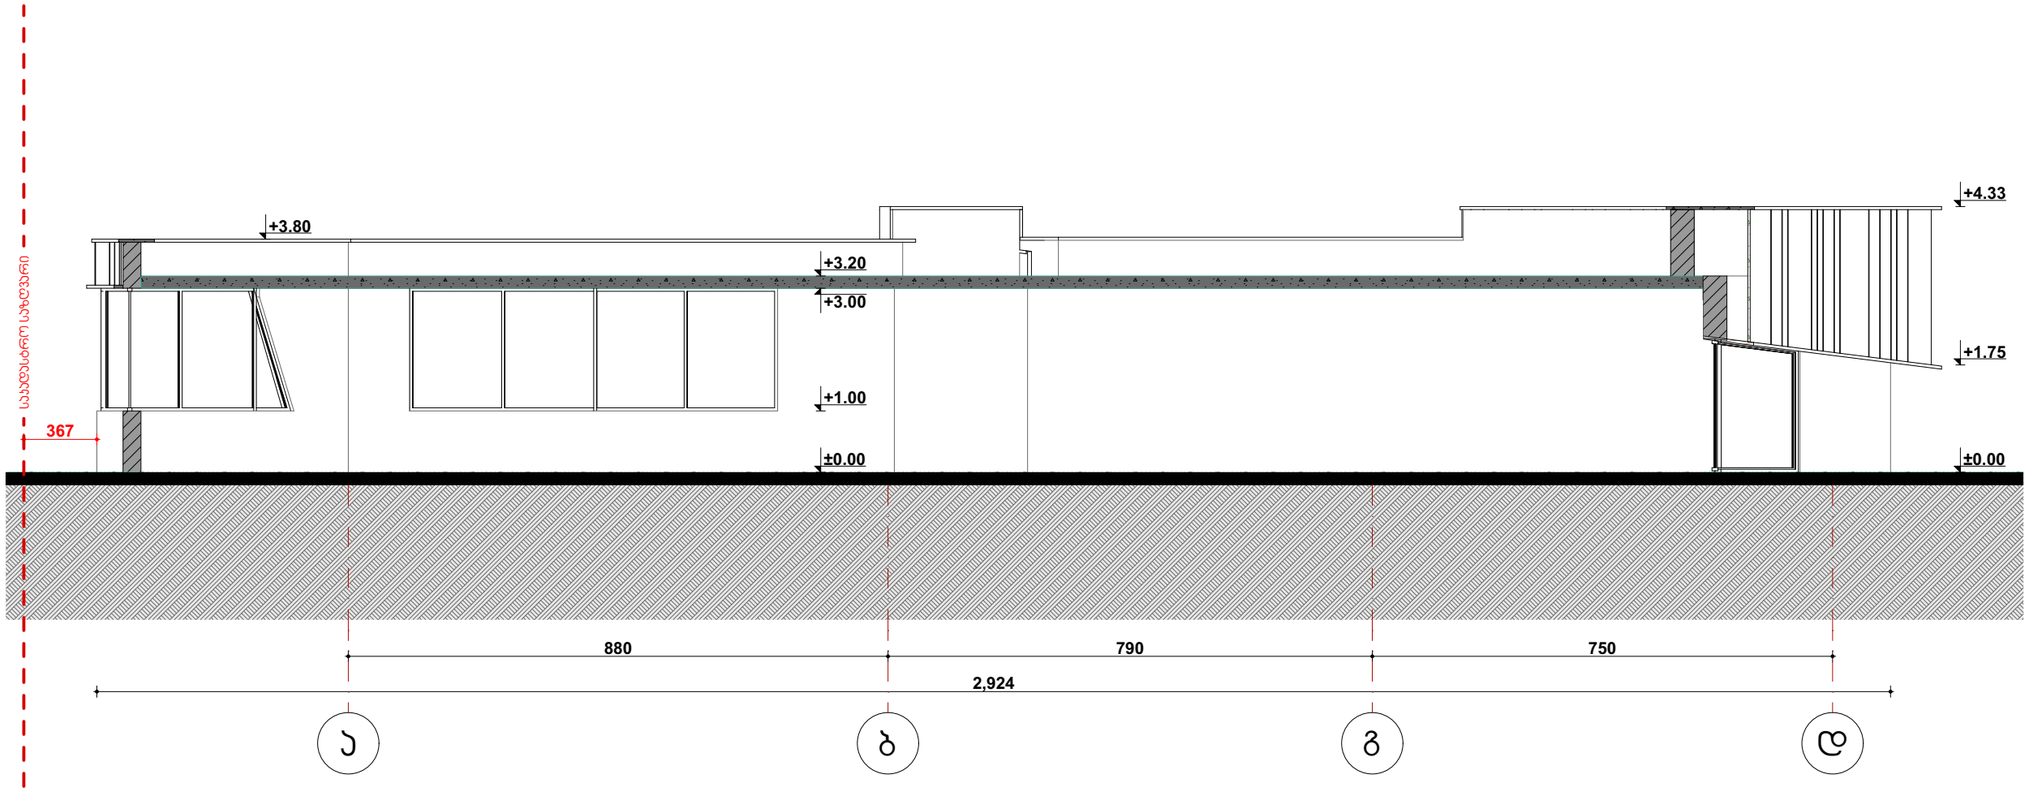

ჭრილი 8-8

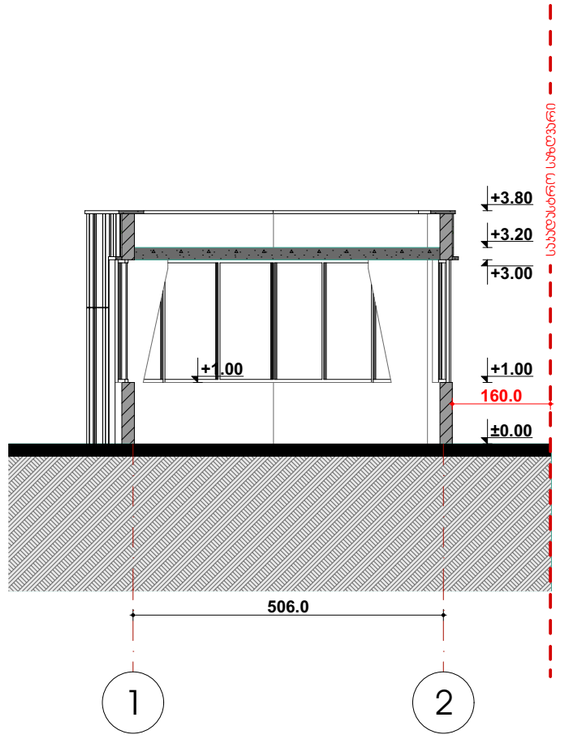

ფორმატი	
A3	

ექსპლიკაცია:

პროექტის სახელწოდება
ბენზინ და დიზელგასამართი სადგური

თანამდებობა	გვარი	ხელმოწერა	თარიღი
დირექტორი	გ.ძიძიაშვილი		
არქიტექტორი	გ.ძიძიაშვილი		
დამკვეთი	შპს სუვერგაზი	ს/ს 404971045	

მისამართი
ქალაქი თბილისი, გლდანის მეორე სანაპირო, ფერდობი №10
(ნაკვ. 16/091) №: 01.10.13.016.091

მასშტაბი	1:100	ნახაზი	ჭრილი 7-7 და 8-8
თარიღი			
სტადია	ფურცელი	18	