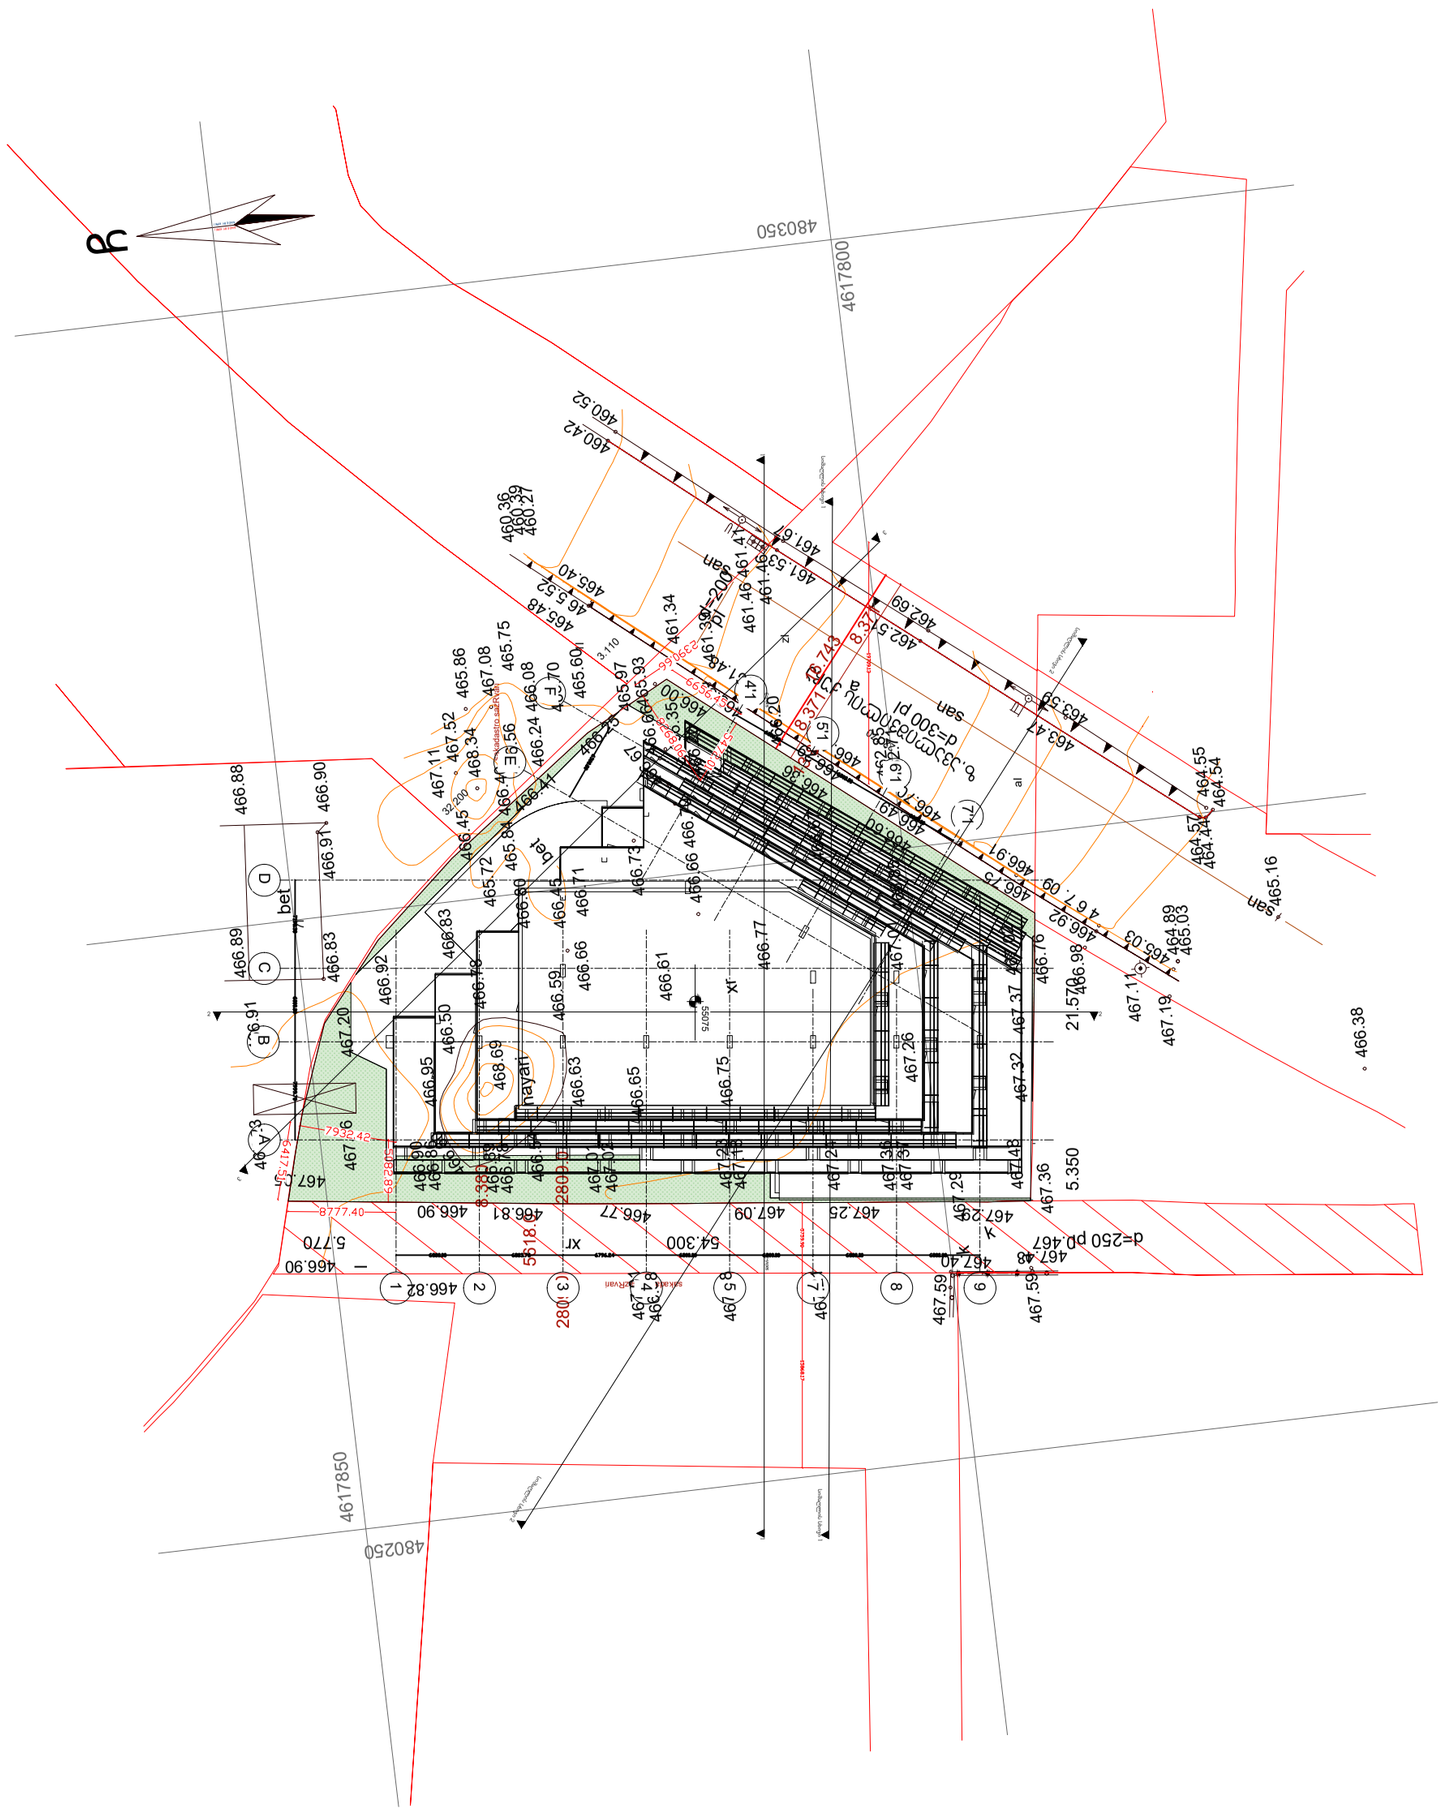


შემსრულებელი: შპს ი-არქიტექტს

ქ.ქობულეთი, ვაჟა-ფშაველას ჩიხი, აბულაძის ნიხრი 10 ტელ: 225 81 05

დამკვეთი: შპს "აა2"

ტელ: .....

პროექტი: შერეული ფუნქციის საცხოვრებელი სახლი

მისამართი: ქობულეთი,

ხაკადასტრო ზოლის ხაზი

გენერალური გეგმა

რევიზია:

1.
2.
3.
4.

ავტორი: შოთა ევგენიძე

დაამუშავა: გიორგი ინასარიძე
გიორგი თავდაშვილი
ანა-მარია ოსიძმაშვილი

სტატუსი: მუშა დოკუმენტაცია

პროექტის N: 33
თარიღი: 14/5/2021 5:33:6
მასშტაბი: 1 : 100
ფორმატი: A1

ნახაზი: A122