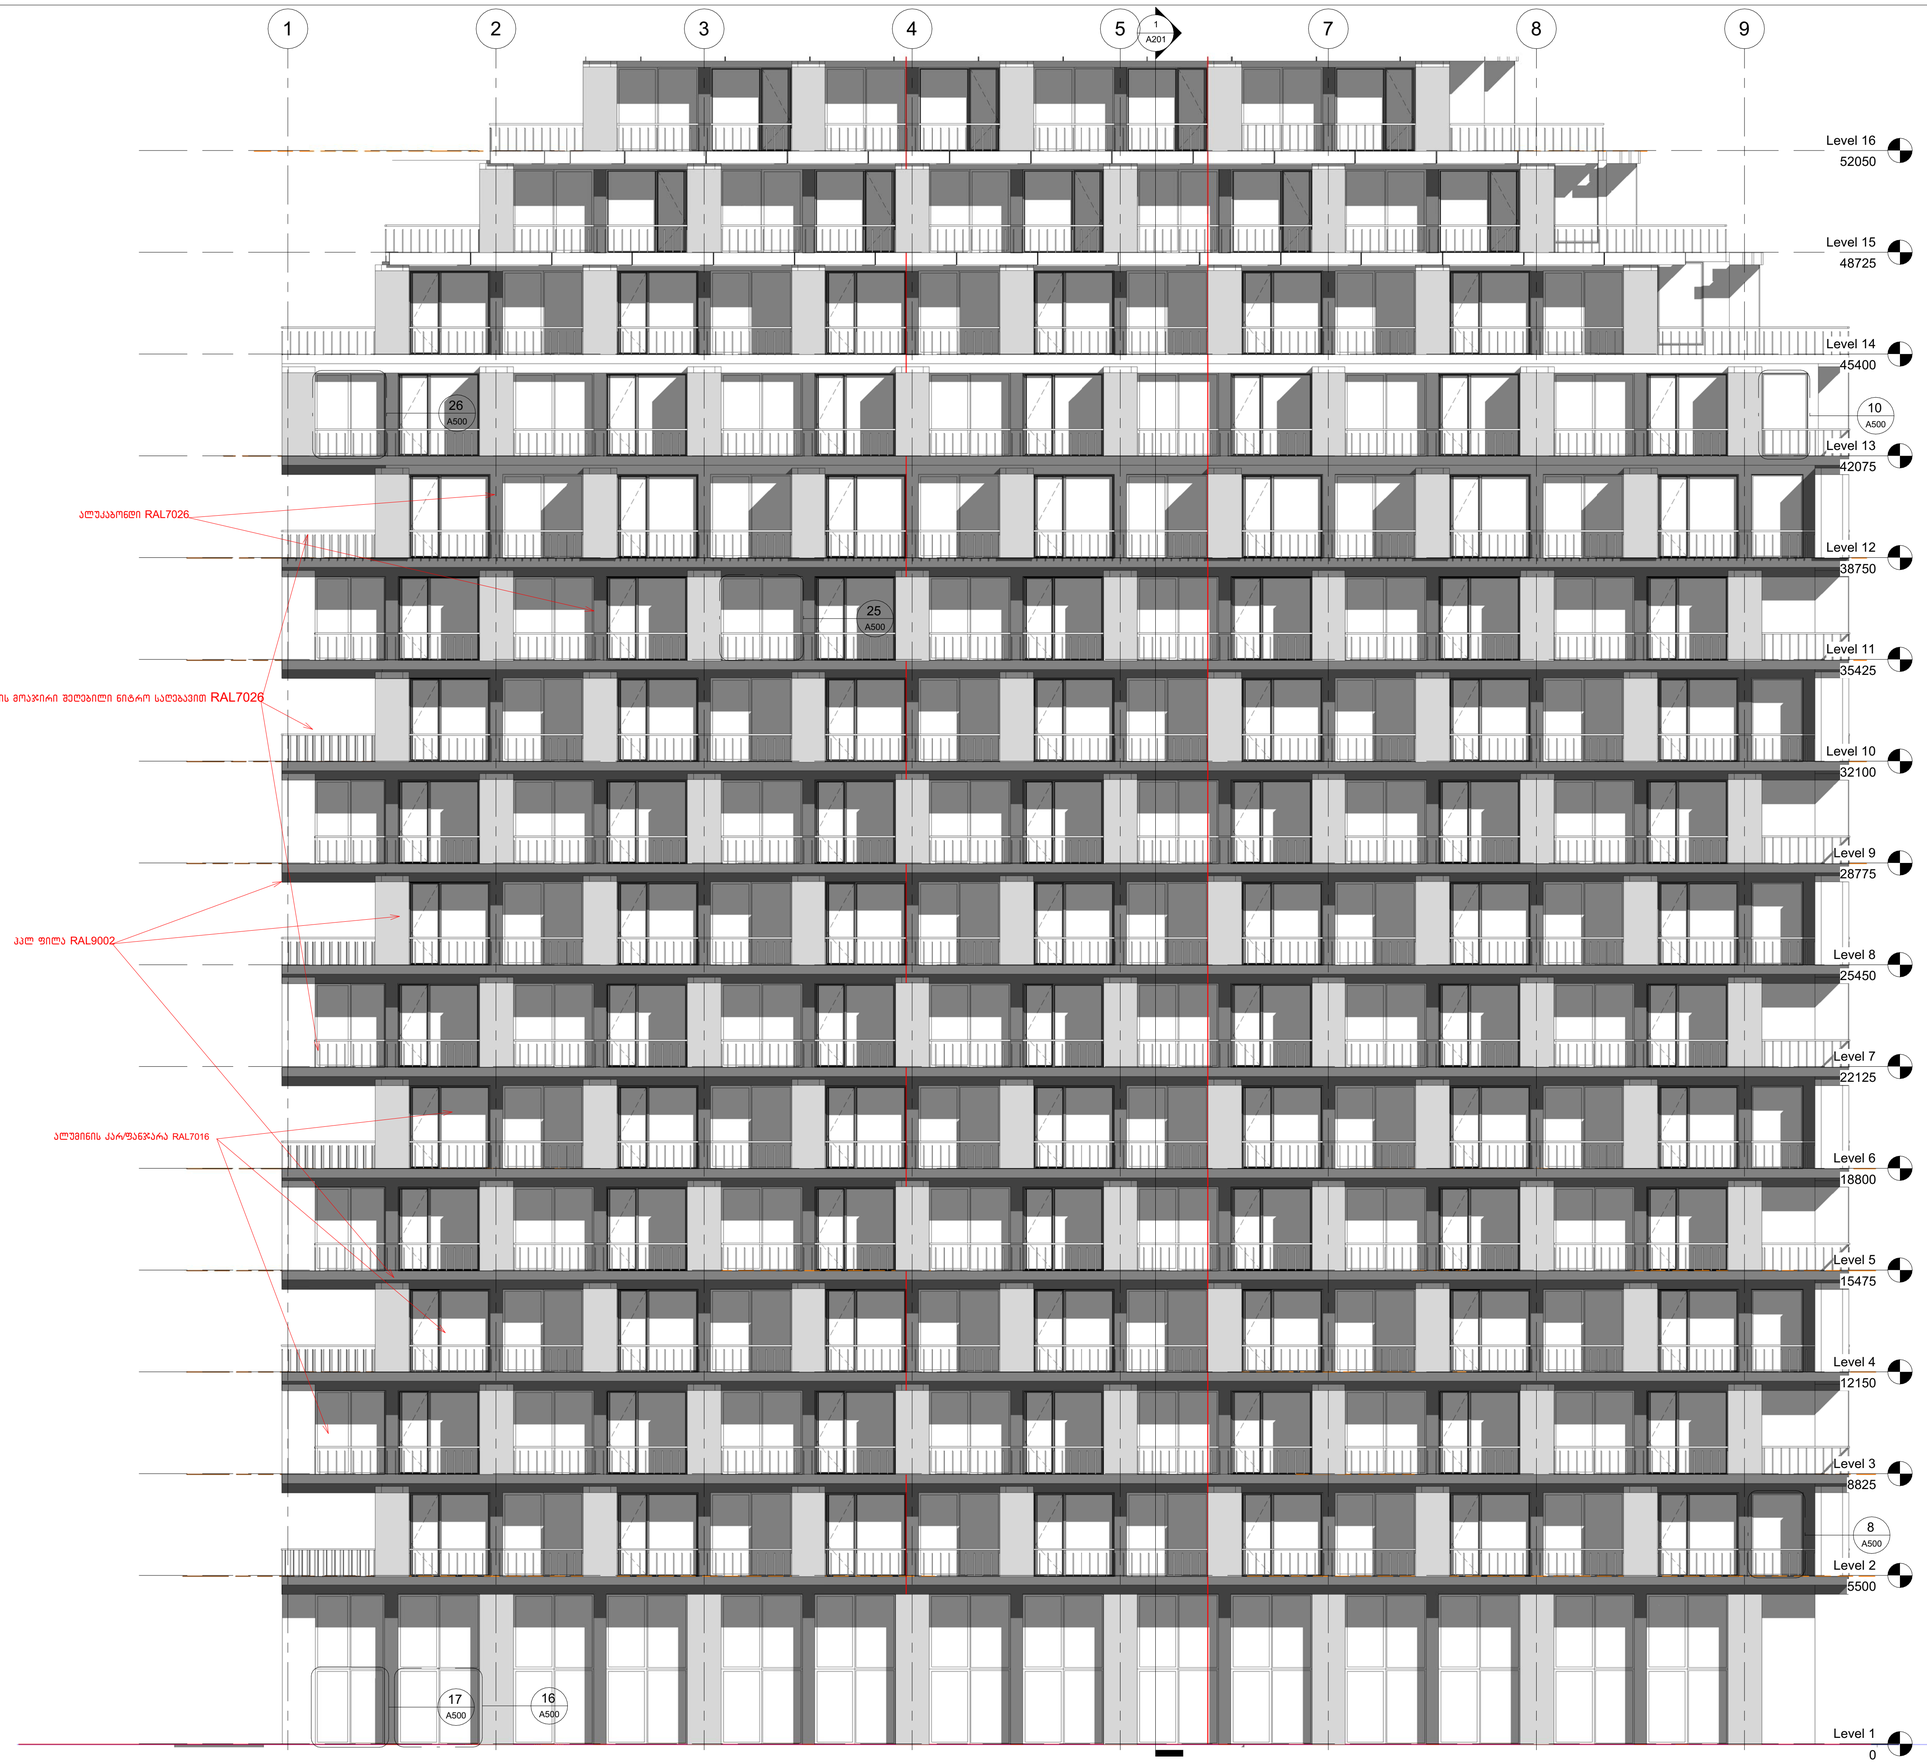

შემსრულებელი:	შპს თ-არქიტექტს ქ.თბილისი, ვაკე-საბურთალოს რ-ნი ალ.ყაზბეგის პრსპ N10 ტელ: 225 81 05
დამკვეთი:	შპს "აა2" ტელ: .....
პროექტი:	შერეული ფუნქციის საცხოვრებელი სახლი
მისამართი:	ქ.თბილისი,

საკადასტრო წითელი ხაზი

ფასადი 1

რევიზია:	1. 2. 3. 4.
კონტრ.:	გიორგი ინასარიძე
დაამოწმა:	გიორგი თევდორაშვილი
სტადია:	მუშა დოკუმენტაცია
პროექტის №:	33
თარიღი:	5/16/2021 2:18:27 □□
მასშტაბი:	1 : 100
ფორმატი:	A1
ნახაზი:	A300

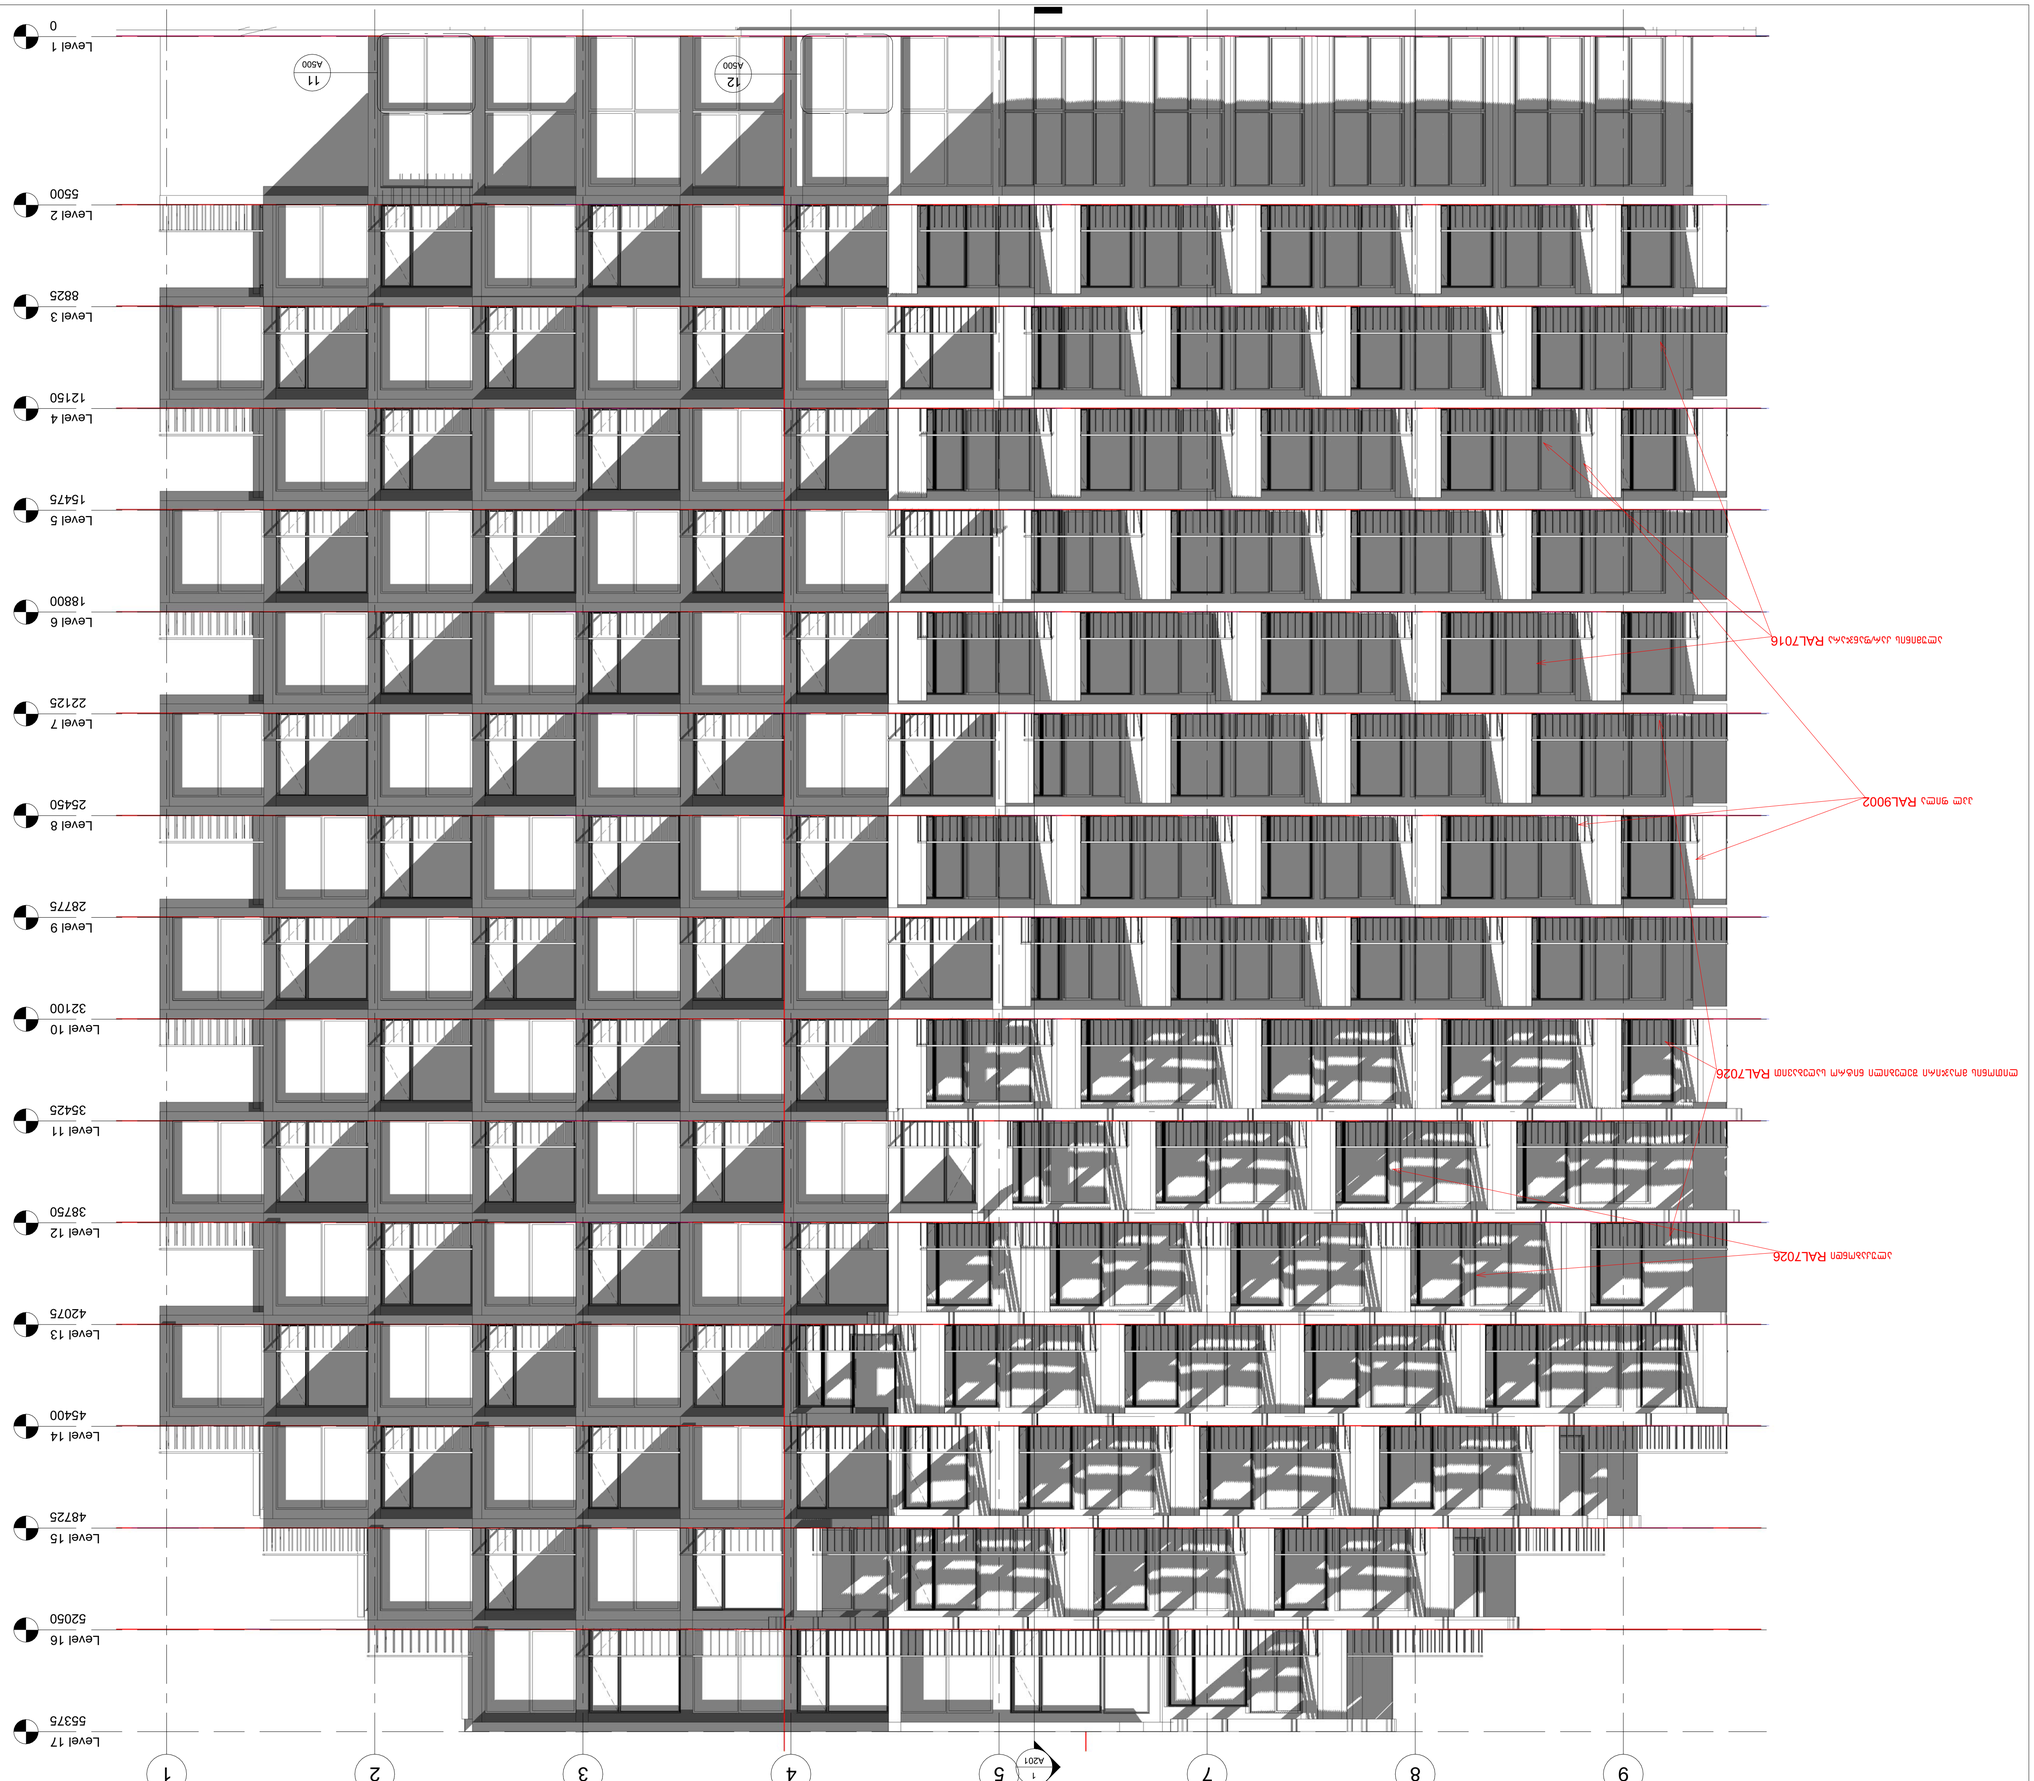

Level 10

Level 2
5500

Level 3
8825

9

8

7

5

4

3

2

1

1
A201

11

A500

12

A500

სტატუსი:

ავტორი:

დაამუშავა:

პროექტის N:
თარიღი:
მასშტაბი:
ფორმატი:

ტელ: ....

ტელ: 225 81 05

ქ.თბილისი, ვაკე-
საბურთალოს რ-ნი,
აბულაძის ჩიხი N10

დამკვეთი: შპს "აა2"

შემსრულებელი: შპს თ-არქიტექტს

შერეული ფუნქციის
საცხოვრებელი
სახლი

პროექტი:

ქ.თბილისი, მისამართი:

ნახაზი:

რევიზია:
1.
2.
3.
4.

საკადასტრო წითელი ხაზი

A1

5/16/2021 2:19:16
1 : 100

33

A301

გიორგი ინასარიძე

გიორგი თავიდაშვილი

მუშა დოკუმენტაცია

ფასადი 2

ლითონის მოაჯირი სეღებილი ნიტრო საღებავით რალ:???

ჰპლ ფილა

ალუმინის კარ/ფანჯარა რალ:???

ალუკაბონდი რალ:???

1

11

1

1

1

1
1

11

1

1

1

1

1

1

1

1
1

11

1

1

��

1

ინასარიძე

თავიდაშვილი

ლითონის მოაჯირი

შეღებილი ნიტრო საღებავით RAL7026

ჰპლ ფილა RAL9002

ალუმინის კარ/ფანჯარა RAL7016

ალუკაბონდი RAL7026

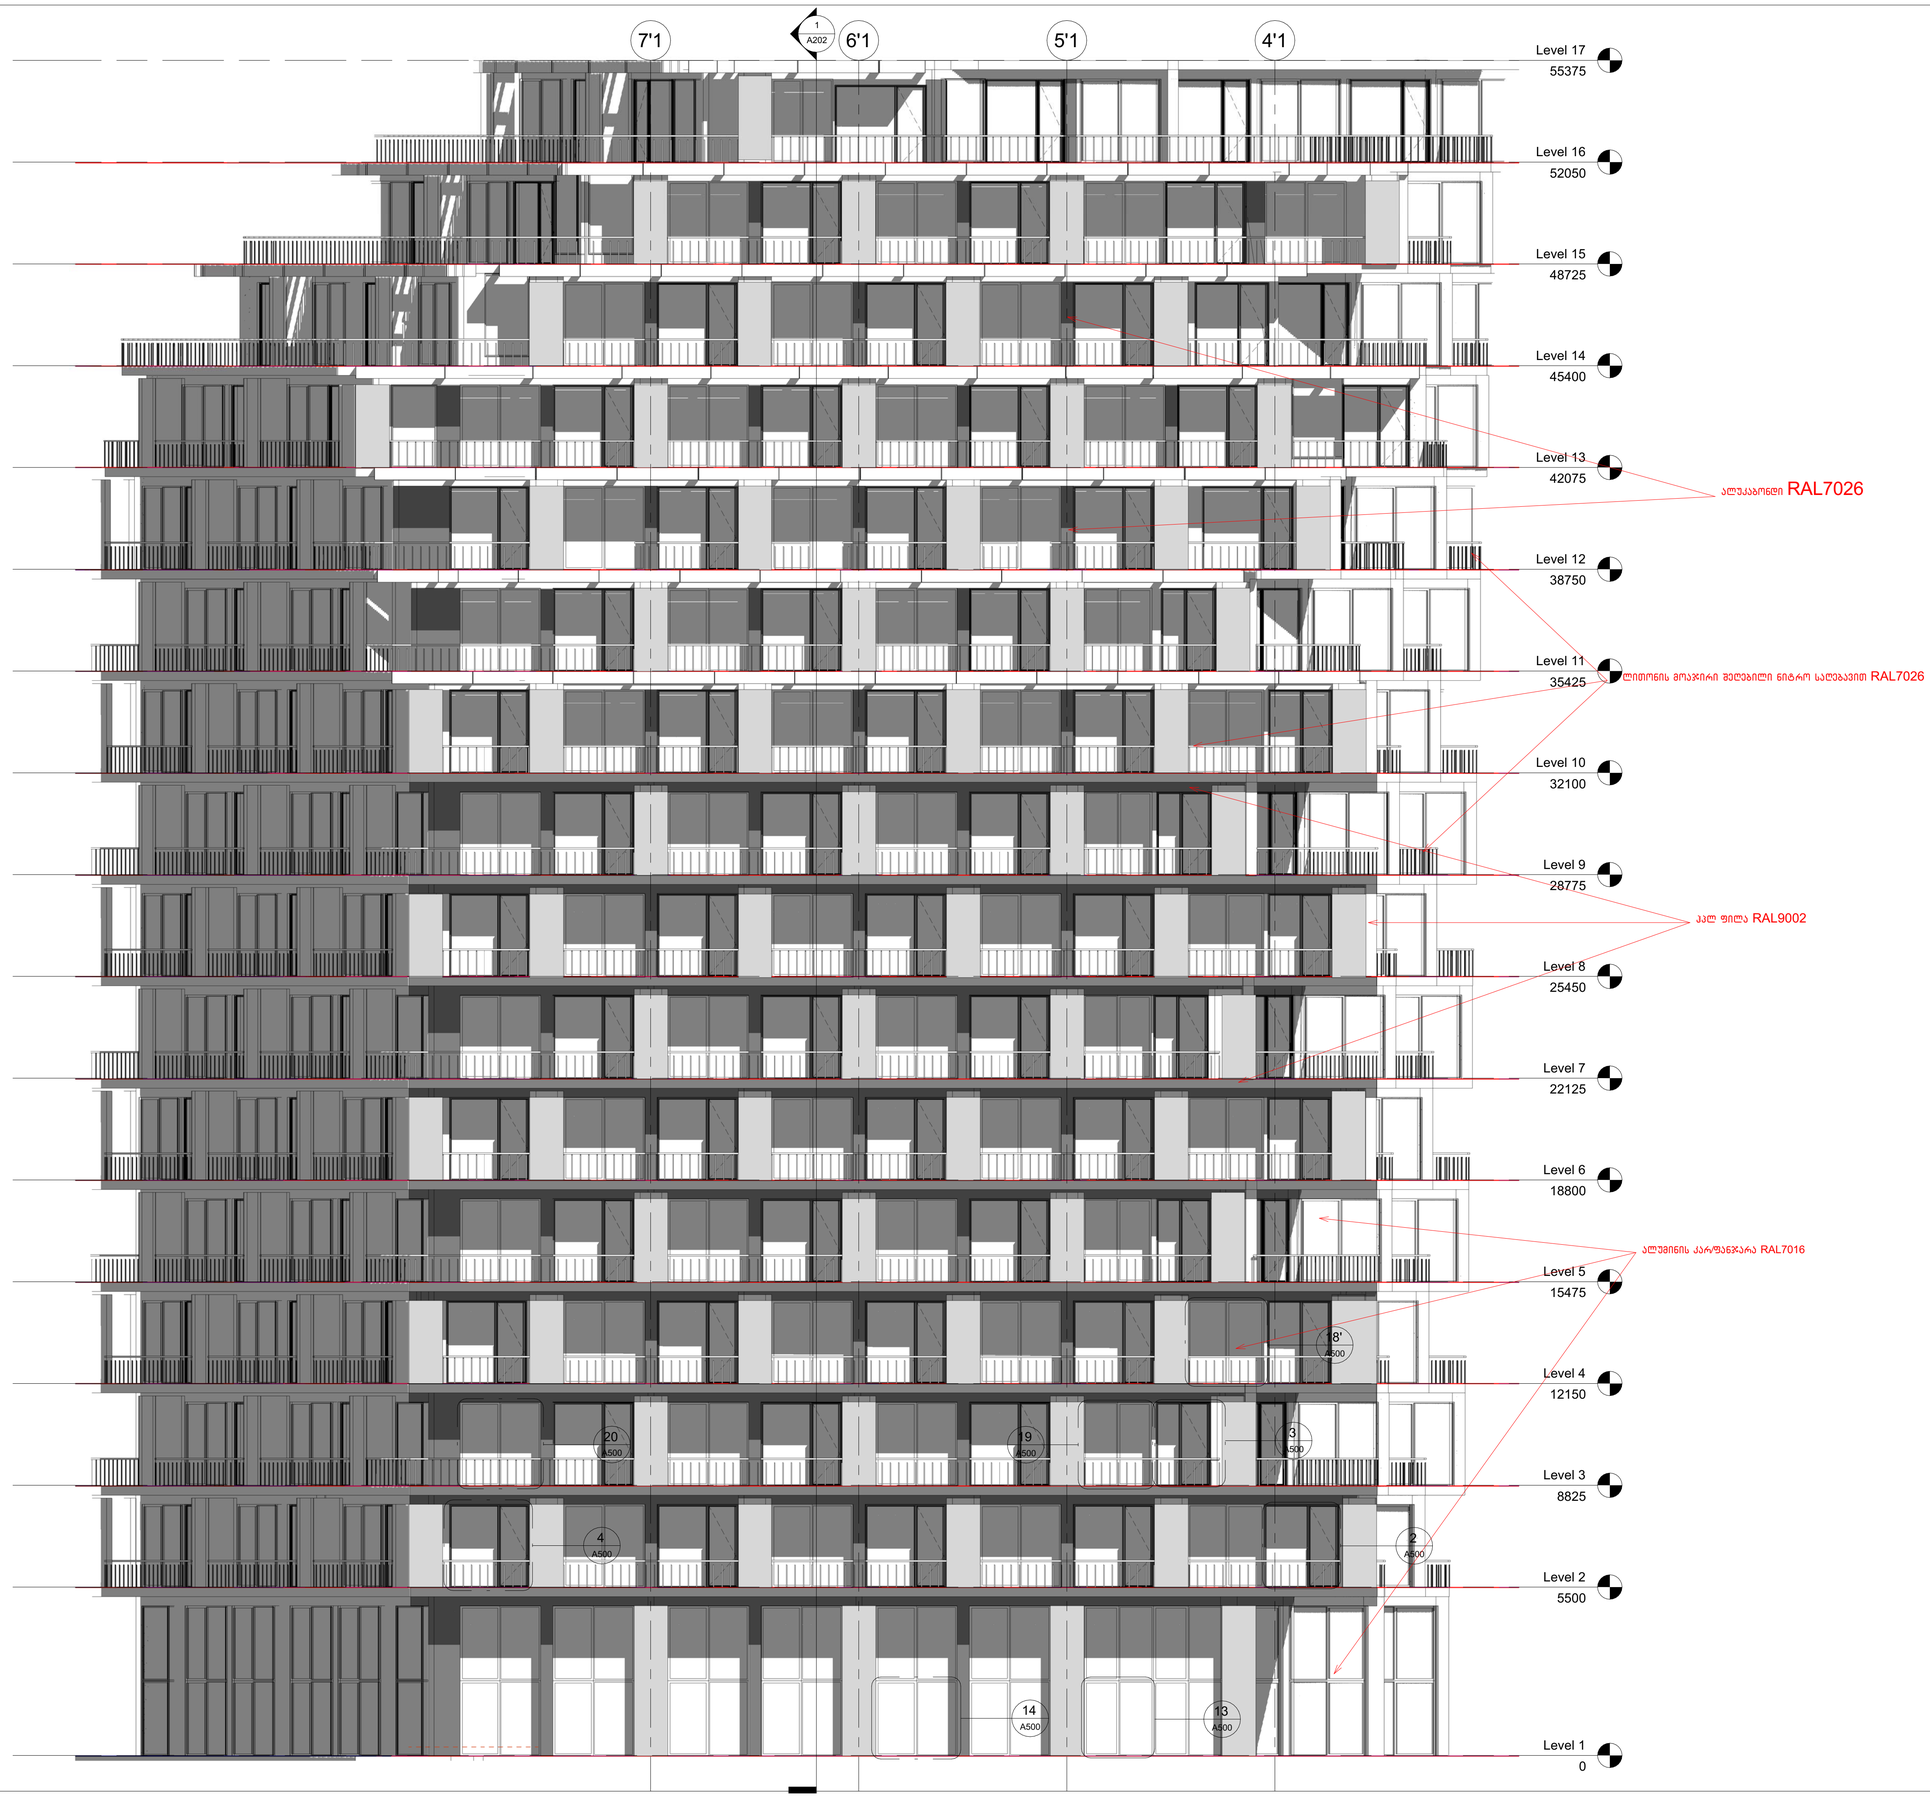

შემსრულებელი:	შპს თ-არქიტექტს ქ.თბილისი, ვაკე-საბურთალოს რ-ნი ახლანდა ჩხიკ N10 ტელ: 225 81 05
დამკვეთი:	შპს "აა2" ტელ: .....
პროექტი:	შერეული ფუნქციის საცხოვრებელი სახლი
მისამართი:	ქ.თბილისი,

საძადასტრო წითელი ხაზი

ფასადი 3

რევიზია:	1. 2. 3. 4.
ავტორი:	გიორგი ინასარიძე
დაამოწმა:	გიორგი თავიდვილი
სტადია:	მუშა დოკუმენტაცია
პროექტის N:	33
თარიღი:	5/16/2021 2:19:58 □□
მასშტაბი:	1 : 100
ფორმატი:	A1
ნახაზი:	A302

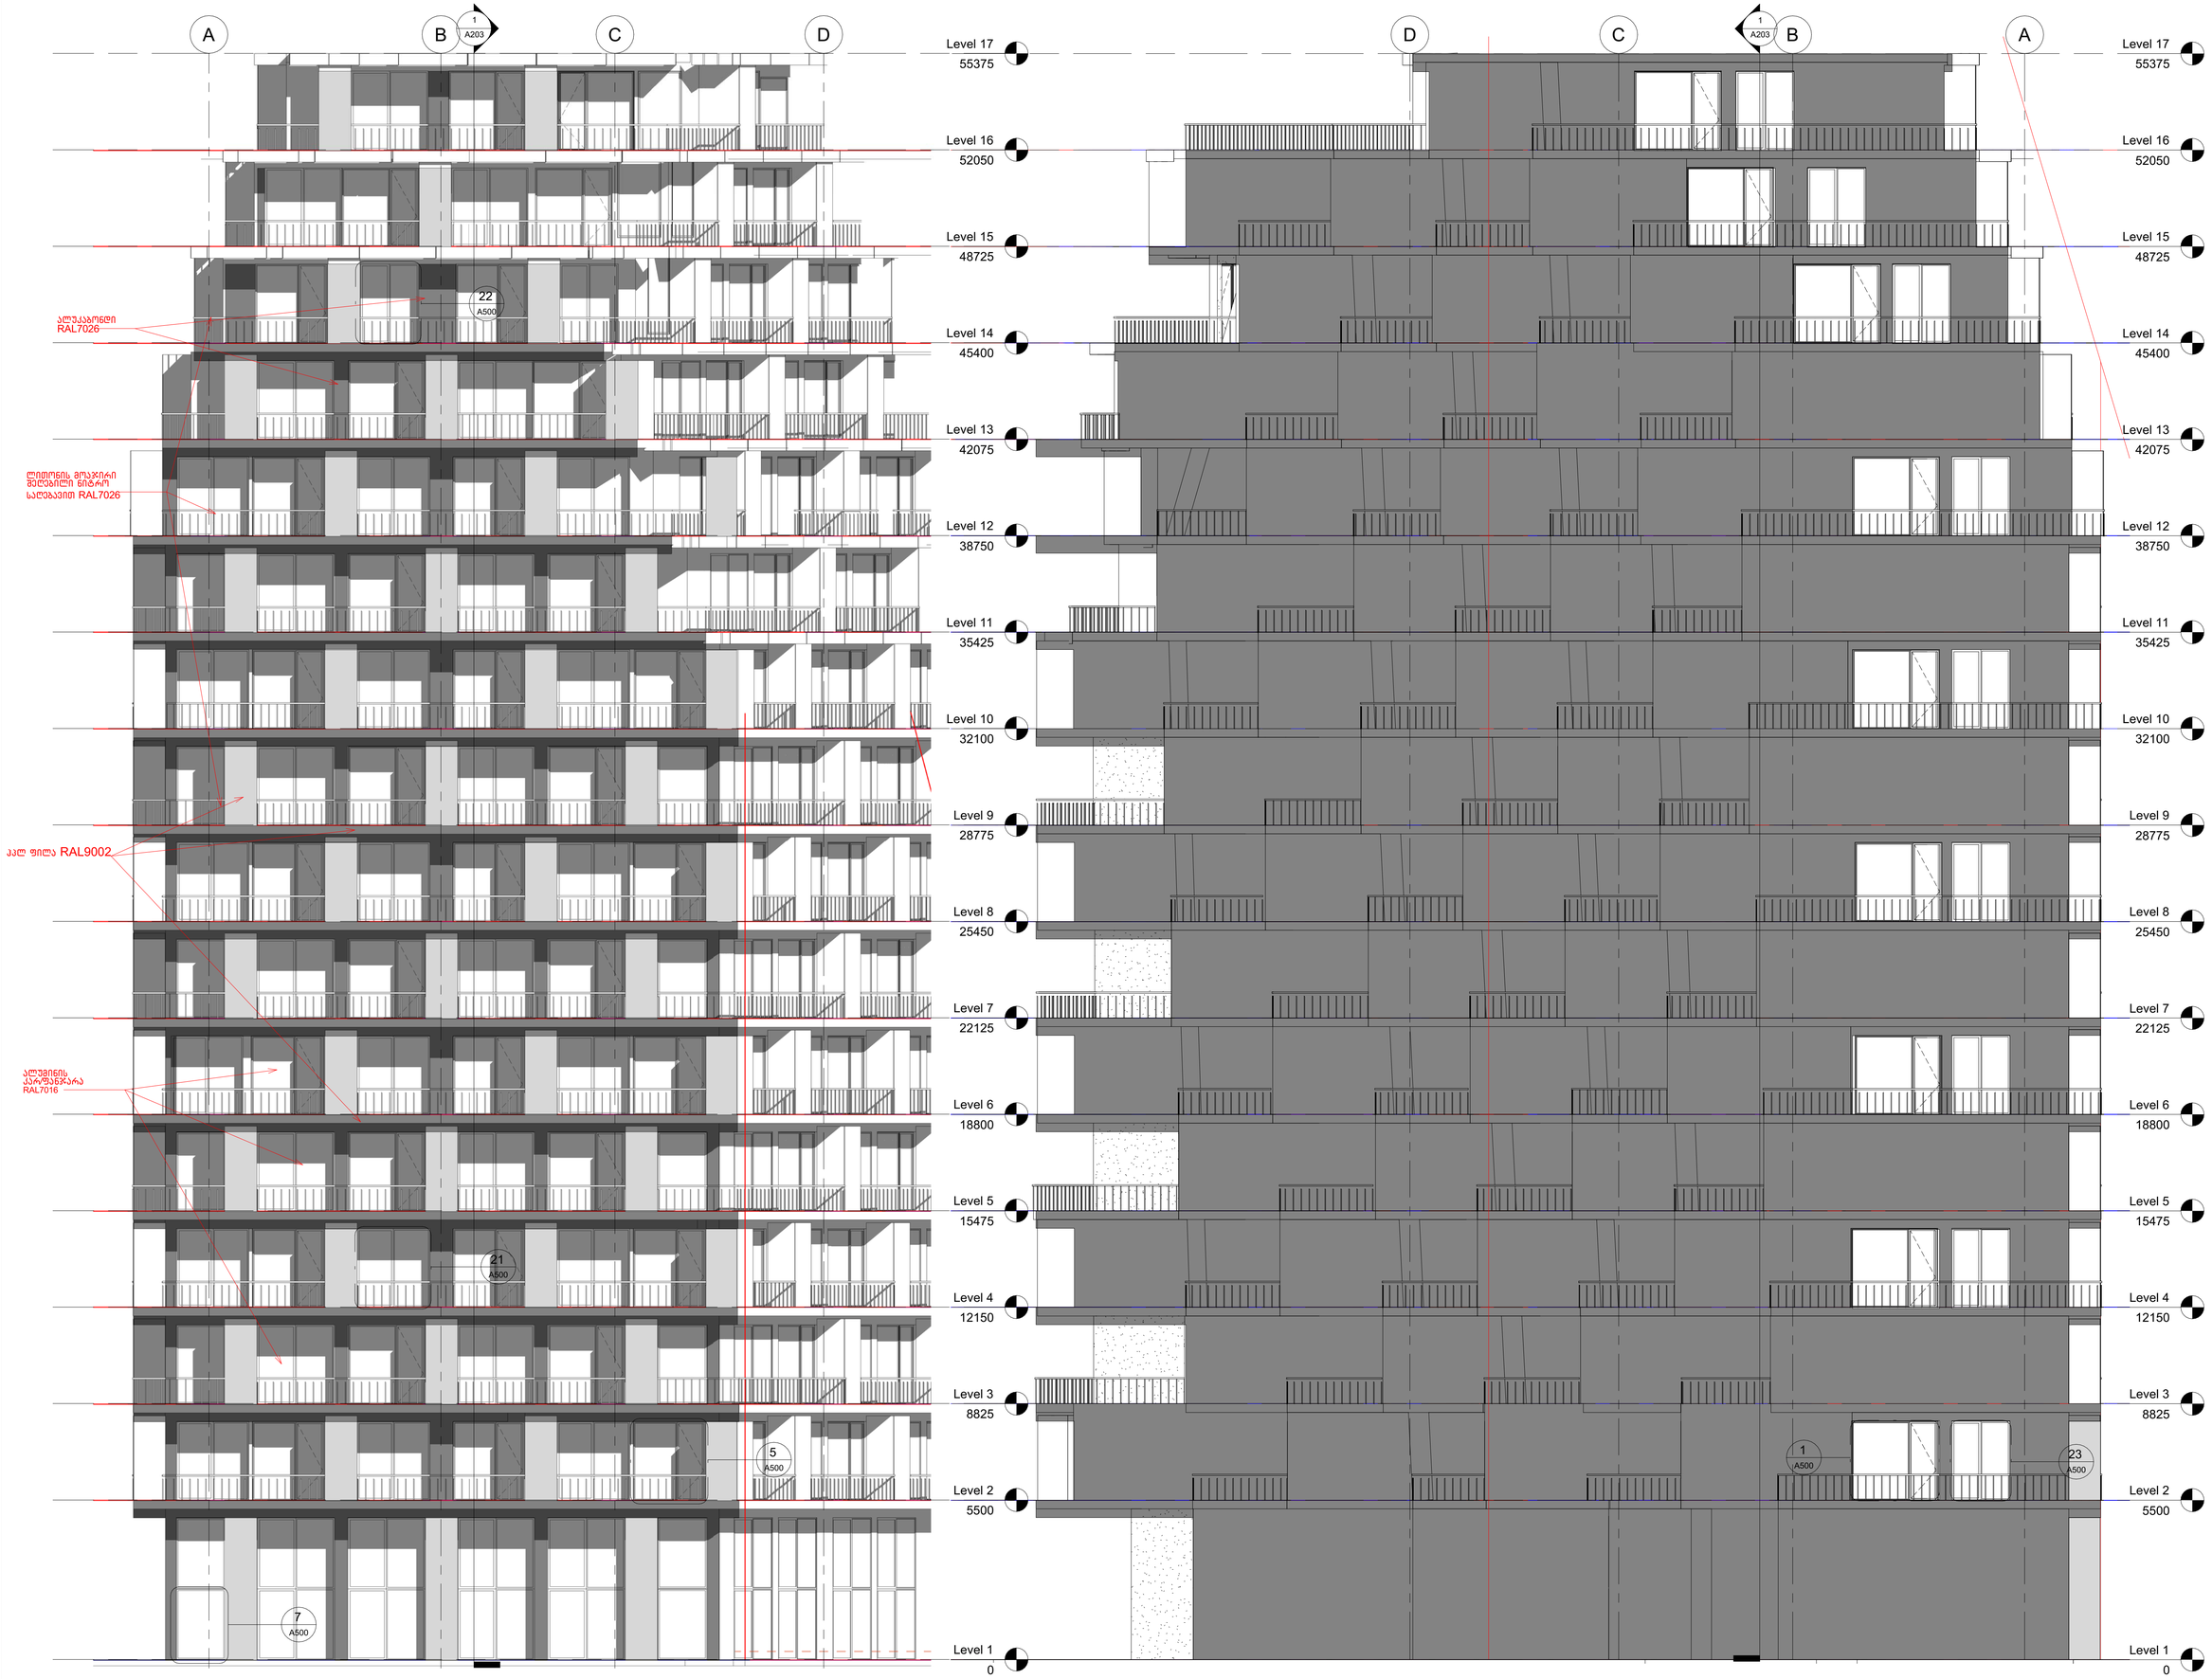

შემსრულებელი:	შპს მ-არქიტექტს ქ.თბილისი, ვაკე-საბურთალოს რ-ნი, ახლადაშენებული №160 ბინა: 225 81 05
დამკვეთი:	შპს "აა2" ტელ: .....
პროექტის:	შერეული ფუნქციის საცხოვრებელი სახლი
მისამართი:	ქ.თბილისი,

საკადასტრო წითელი ხაზი

ფასადი 4-5

რევიზია:	1. 2. 3. 4.
პროექტის:	გიორგი ინასარიძე
დამკვეთმა:	გიორგი თაქიდაშვილი
სტადიას:	მუშა დოკუმენტაცია
პროექტის N:	33
თარიღი:	5/16/2021 2:20:29 □□
მასშტაბი:	1 : 100
ფორმატი:	A1
ნახაზი:	A303