ფასადი 1-6 ღერძებს შორის

ფ № 1

არქიტექტურული პროექტი

გეგმარებითი ნაწილი

მრავალბინიანი საცხოვრებელი სახლი

±0 ნიშნული
512,00 აბსოლიტური ნიშნული

ა/ღ ღერძის ხაზი

ნაკვეთის საკადასტრო საზღვარი

ნაკვეთის საკადასტრო საზღვარი

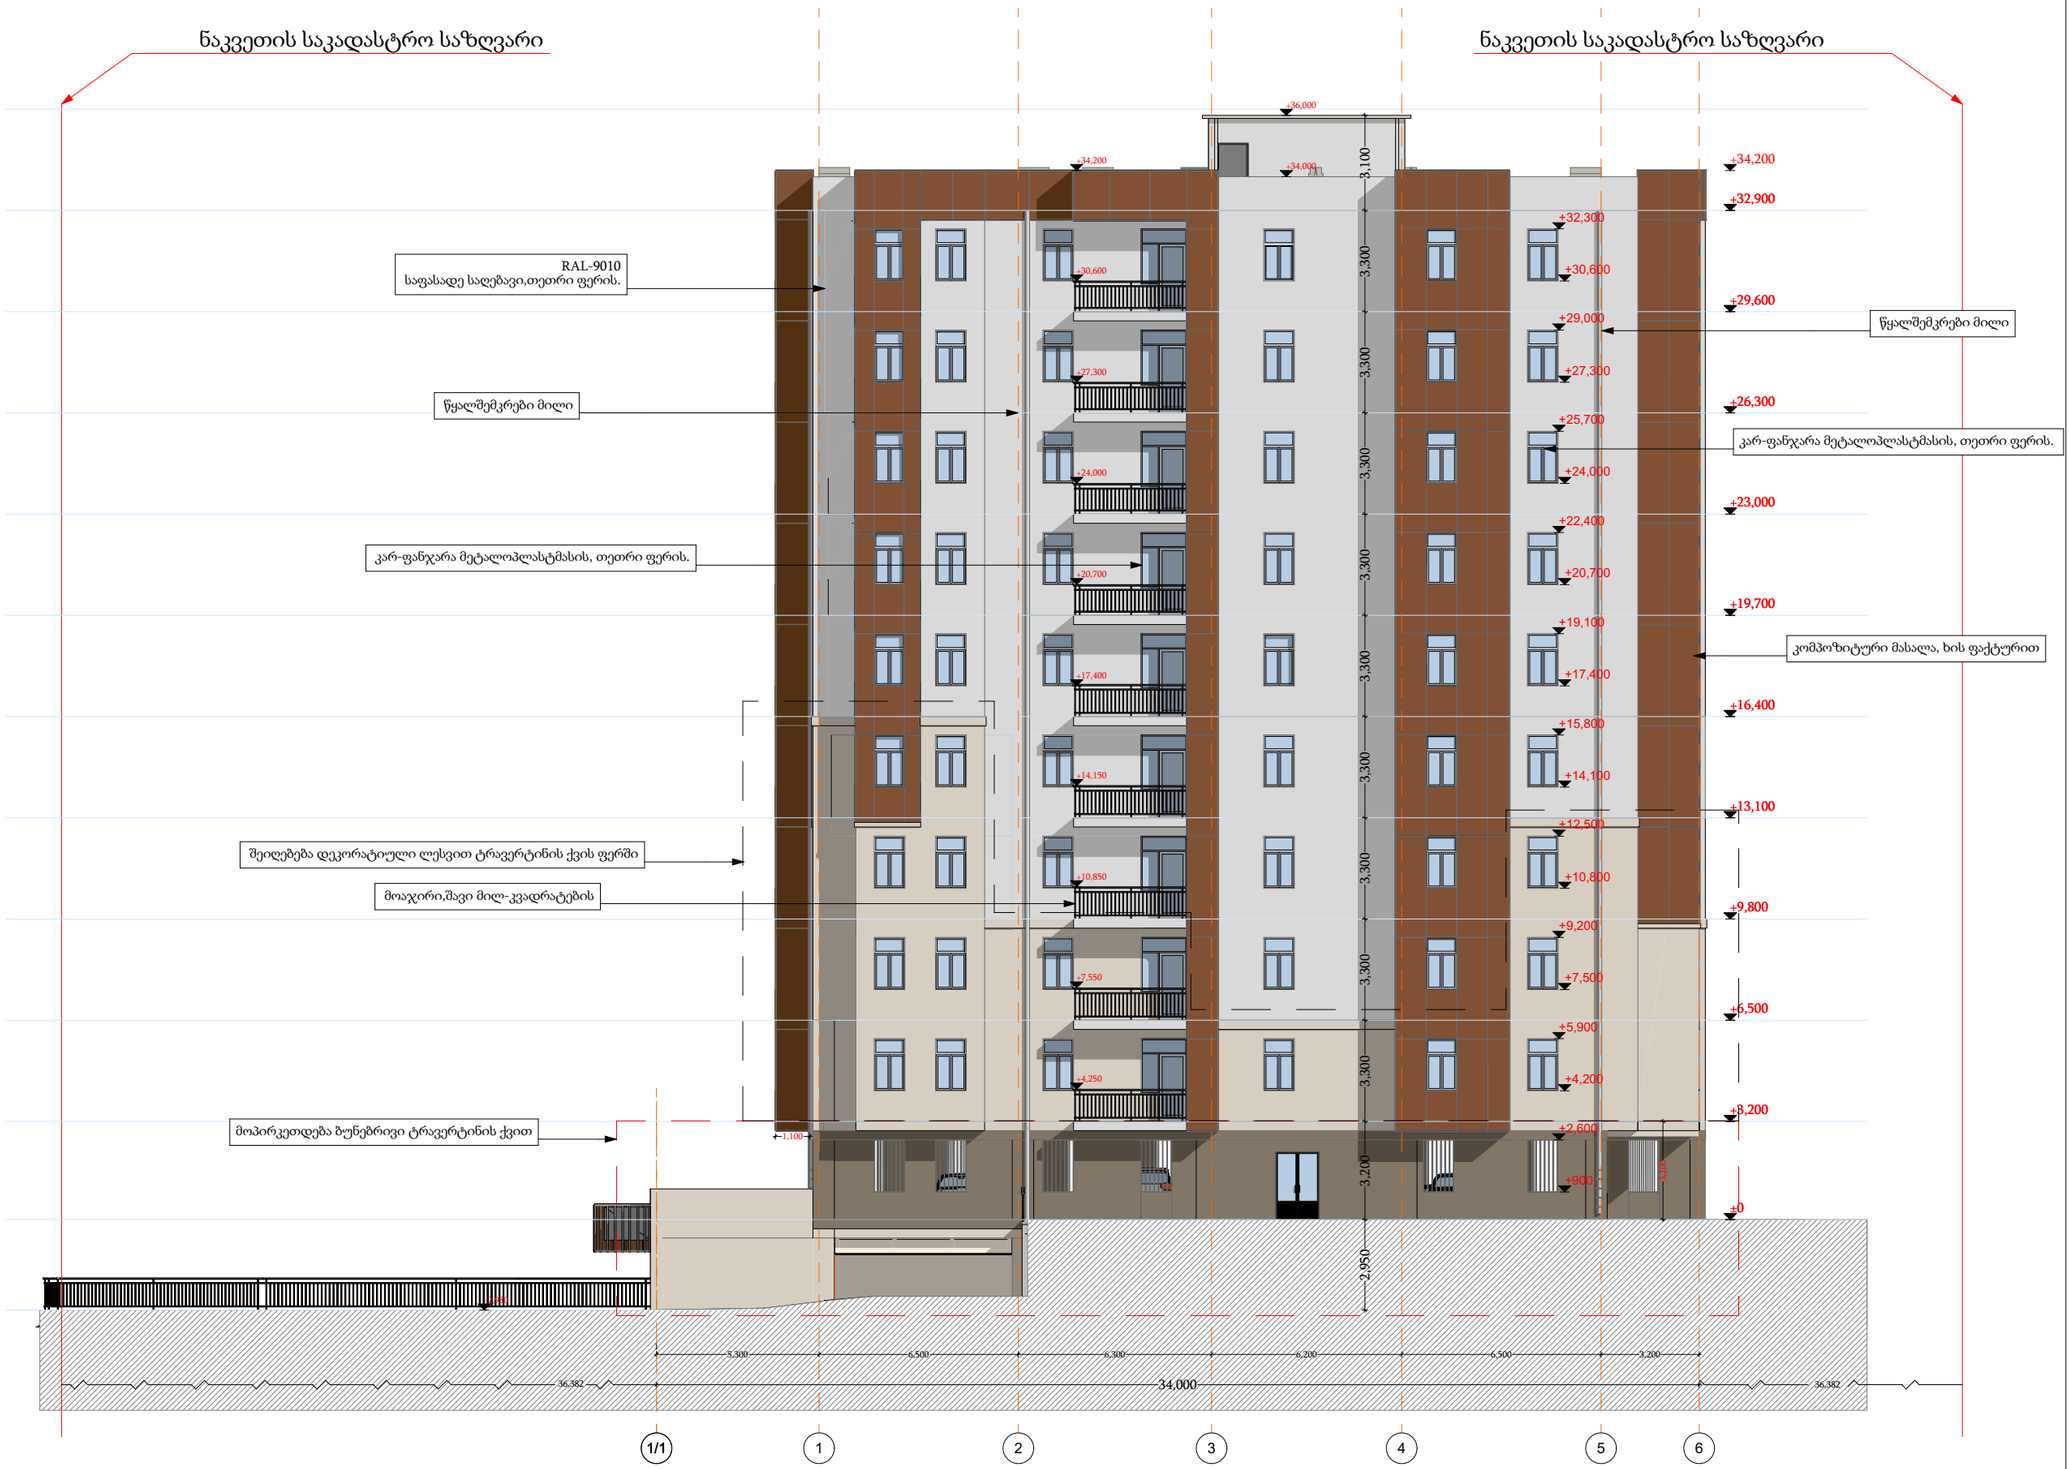

შენიშვნა:
პროექტის კორექტირების ფარგლებში: შეიცვალა 0.00 ნიშნულის კედლის კონფიგურაცია და ღიობები.

შენიშვნა:

შენობის 0.000 ნიშნული შეესაბამება აბსოლიტური ნიშნულის 510.00 მ-ს.

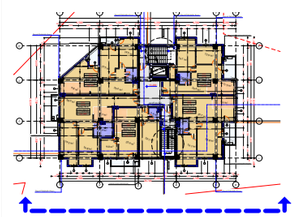

დირექტორი	ა. ბუაძიშვილი			
არ. ავტორი	ნ. ბარამიძე			
შემსრულ.	ა. შტაცკი			
ფურც.	ფურც.	ფორმატი	მასშტაბი	თარიღი
		A 3	1:200	15.12.20

სტადია

პროექტის შეთანხმება მშენებლობის ნებართვა

შპს არქიბრამ

ARCHIGRAM

ფასადი ა-დ ღერძებს შორის

ფ № 2

არქიტექტურული პროექტი

გეგმარებითი ნაწილი

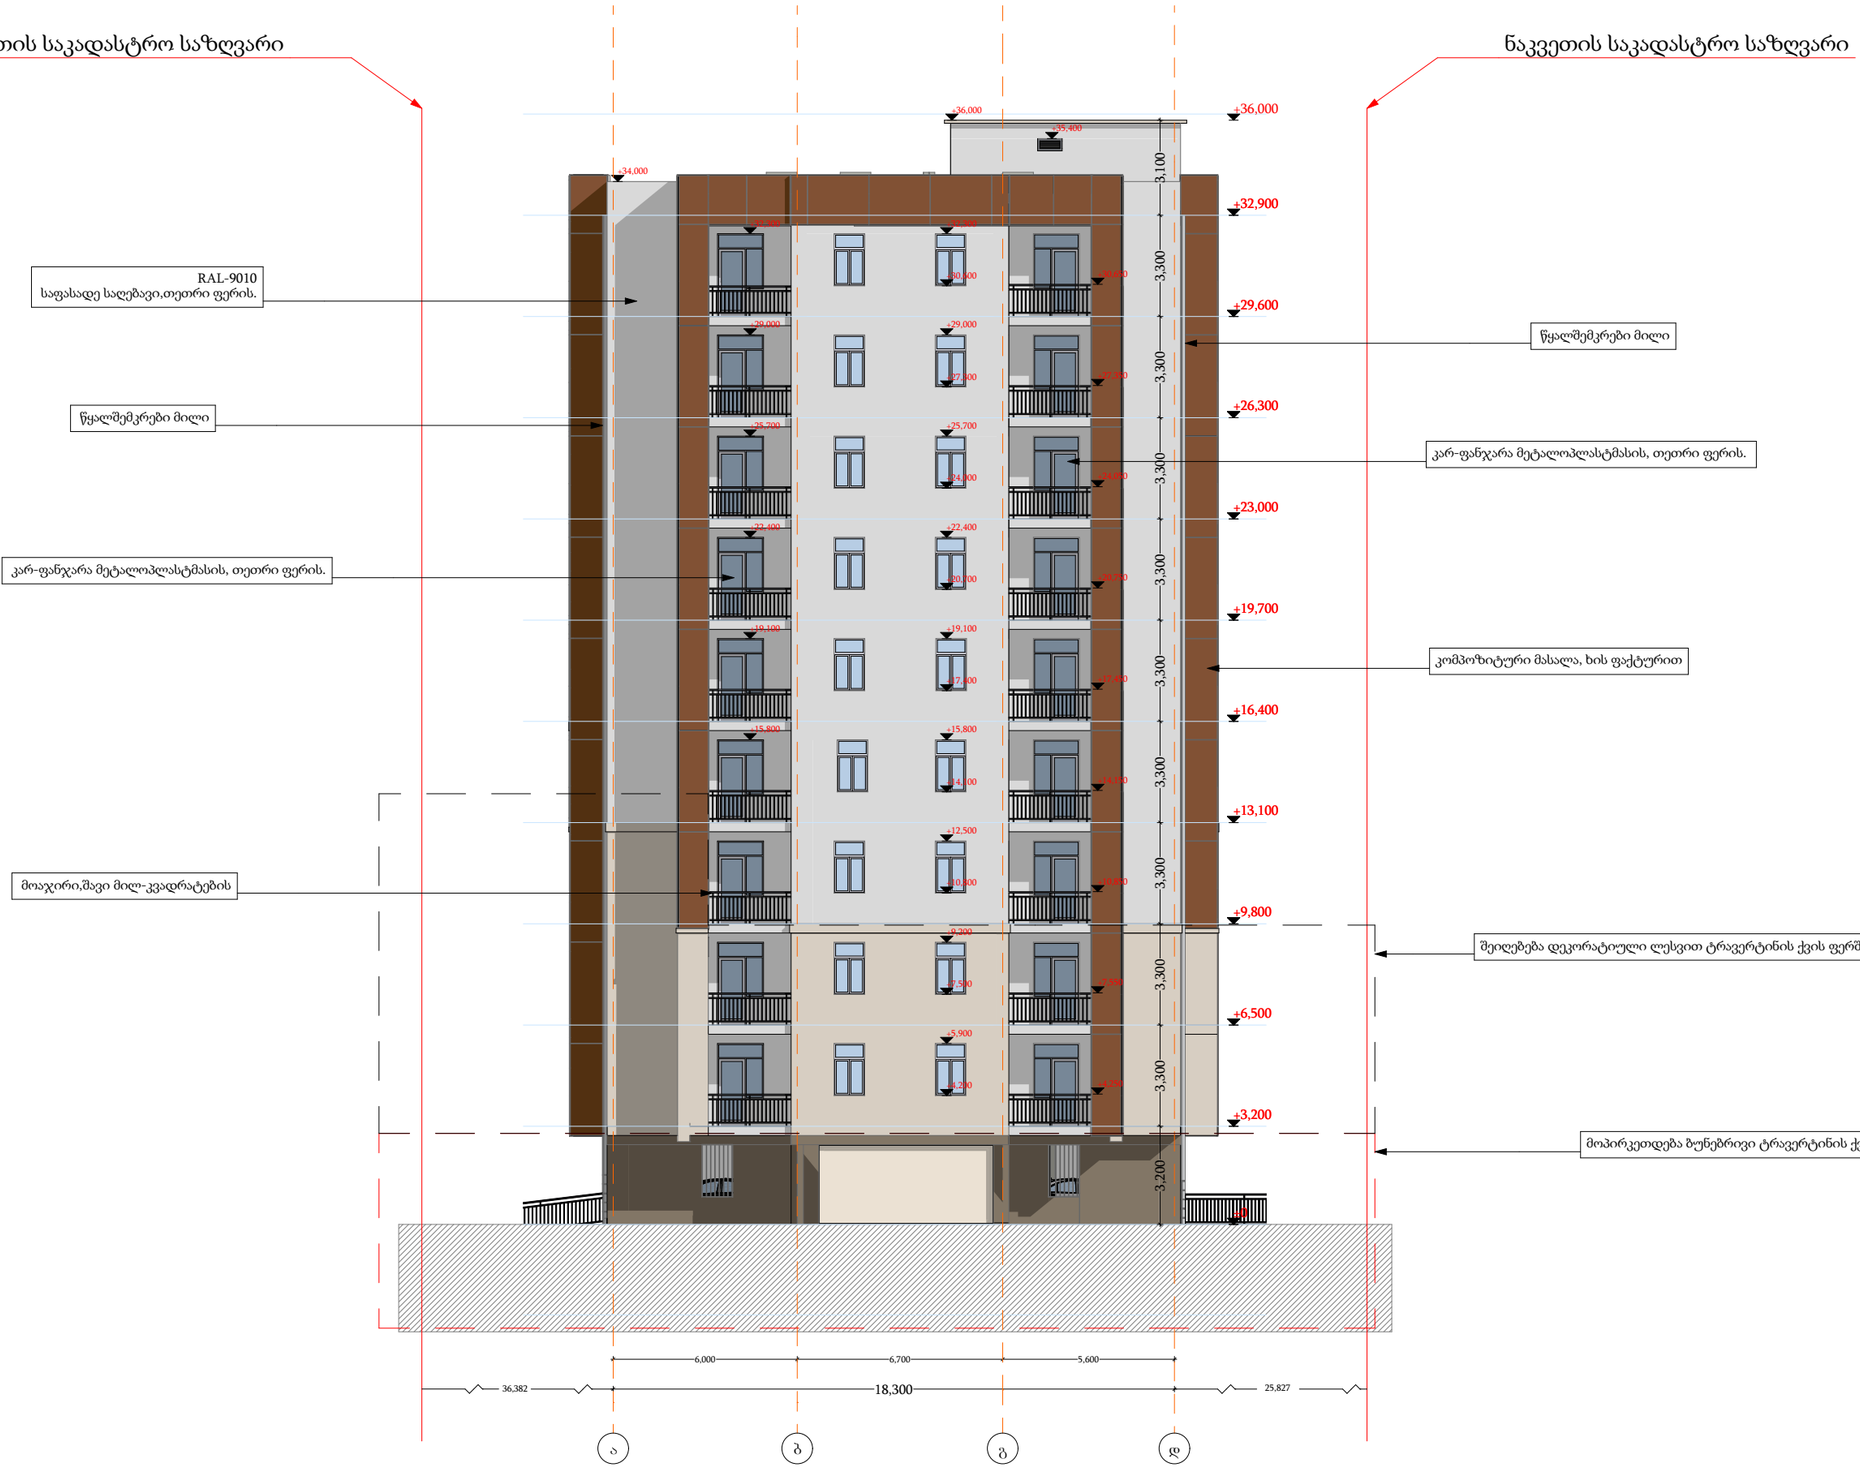

მრავალბინიანი
საცხოვრებელი სახლი

±0 ნიშნული
512,00 აბსოლიტური ნიშნული

ა/დ ღერძის ხაზი

შენიშვნა:
პროექტის კორექტირების ფარგლებში: შეიცვალა 0.00 ნიშნულის კედლის კონფიგურაცია და ღიობები.

შენიშვნა:
შენობის 0.000 ნიშნული შეესაბამება აბსოლიტური ნიშნულის 510.00 მ-ს.

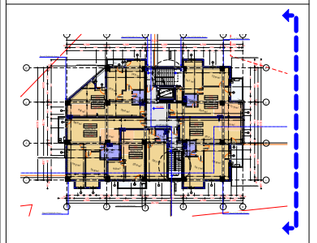

დირექტორი	ა. ხუცუბიძე			
პრ. ავტორი	ა. ბუნიგენიძე			
შეასრულა	ა. შტააძე			
ფურც.	ფურც.	ფორმატი	მასშტაბი	თარიღი
		A 3	მ. 1:200	13.11.20

სტადია

პროექტის შეთანხმება
მშენებლობის ნებართვა

შპს არქიბრამ

ARCHIGRAM

ფასადი 6-1 ღერძებს შორის

ფ № 3

არქიტექტურული პროექტი

გეგმარებითი ნაწილი

მრავალბინიანი
საცხოვრებელი სახლი

±0 ნიშნული
512,00 აბსოლიტური ნიშნული

ა/დ ღერძის ხაზი

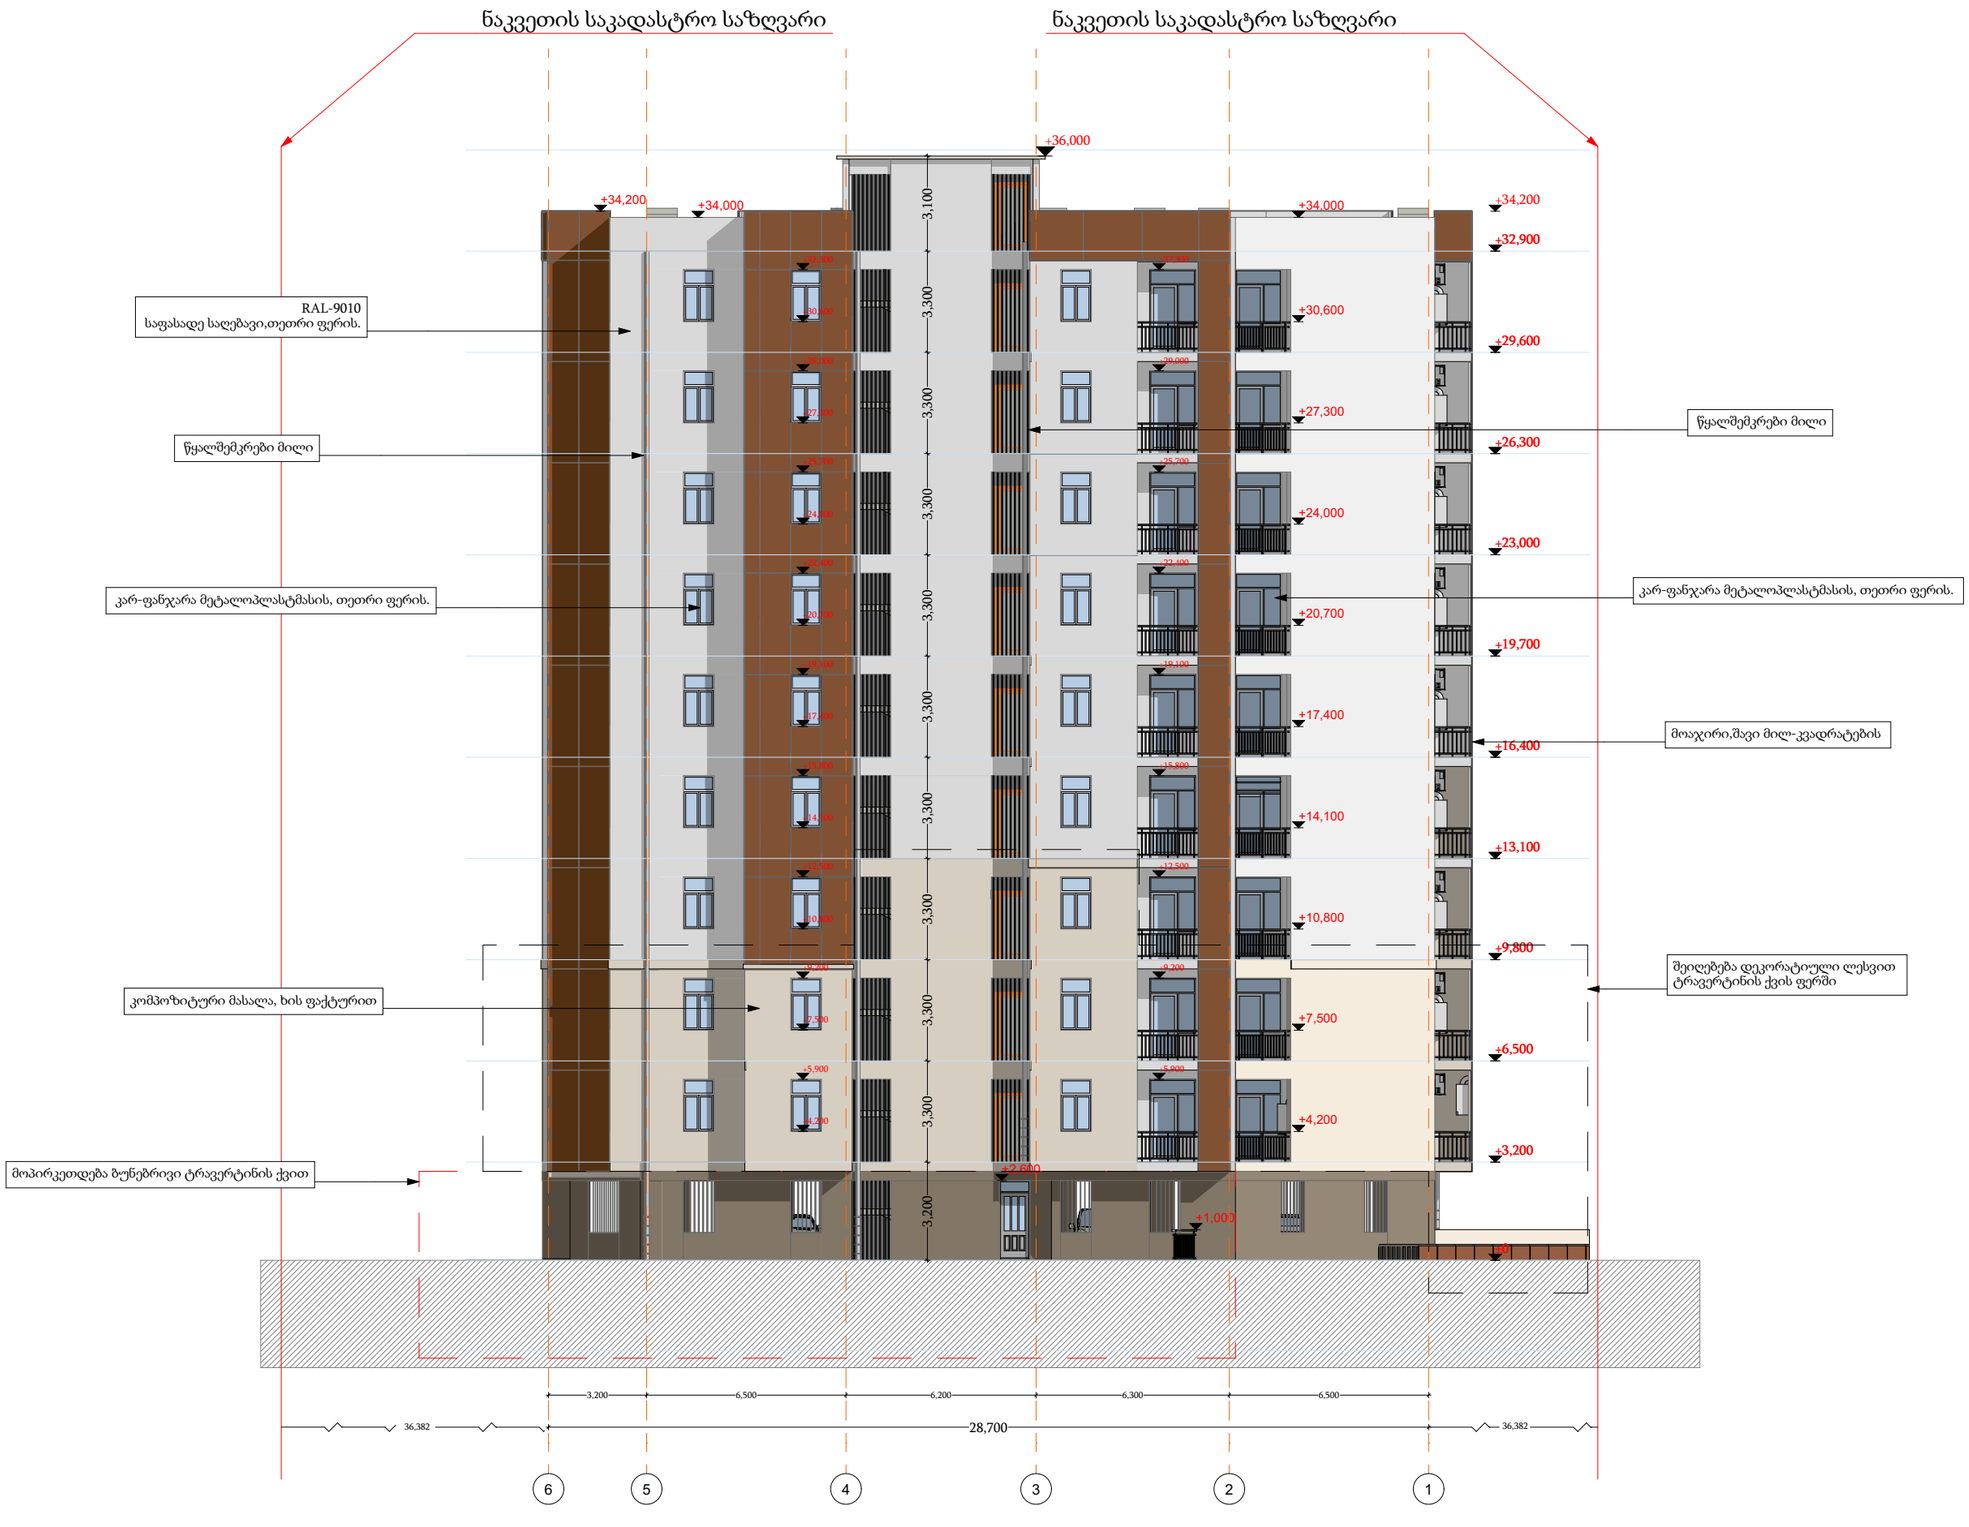

შენიშვნა:
პროექტის კორექტირების ფარგლებში: შეიცვალა 0.00 ნიშნულის კედლის კონფიგურაცია და ღიობები.

შენიშვნა:
შენობის 0.000 ნიშნული შეესაბამება აბსოლიტური ნიშნულის 510.00 მ-ს.

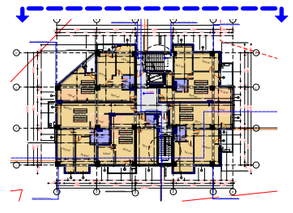

დირექტორი	ა. ნუცუბიძე		
პრ. ავტორი	ა. ბურდენიძე		
შეასრულა	ა. შტააძე		
ფურც.	ფურც.	ფორმატი	მასშტაბი	თარიღი
		A3	1:200	13.11.20

სტადია

პროექტის შეთანხმება
მშენებლობის ნებართვა

შპს არქიბრამ

ARCHIGRAM

ფასადი დ-ა ღერძებს შორის

ფ № 4

არქიტექტურული პროექტი

გეგმარებითი ნაწილი

მრავალბინიანი საცხოვრებელი სახლი

±0 ნიშნული
512,00 აბსოლიტური ნიშნული

ა/დ ღერძის ხაზი

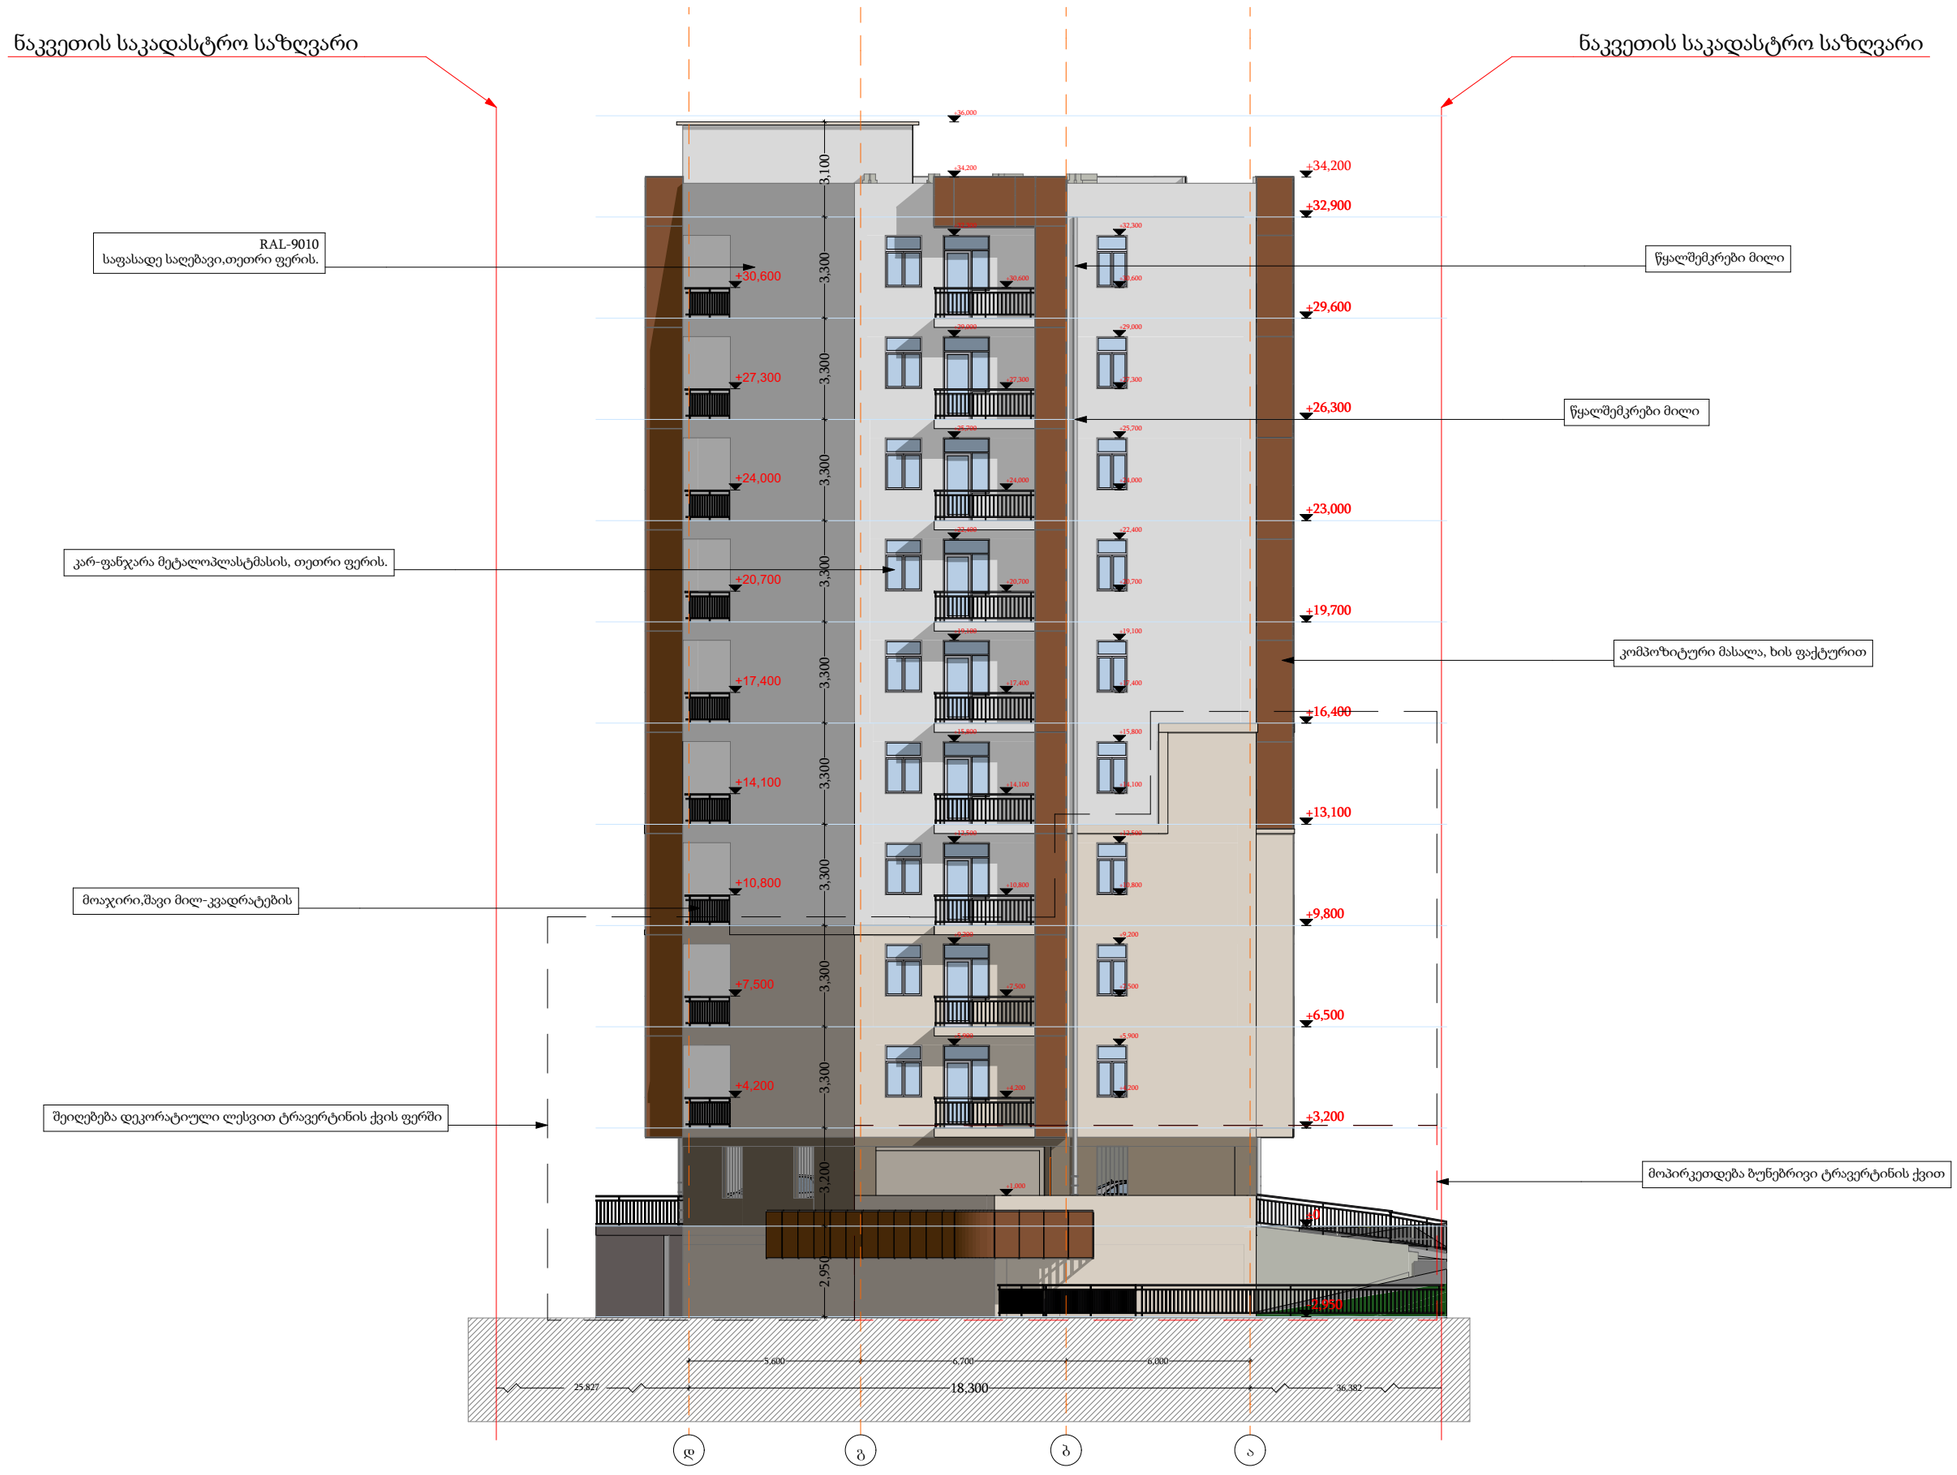

შენიშვნა:
პროექტის კორექტირების ფარგლებში: შეიცვალა 0.00 ნიშნულის კედლის კონფიგურაცია და ღიობები.

შენიშვნა:
შენობის 0.000 ნიშნული შეესაბამება აბსოლიტური ნიშნულის 510.00 მ-ს.

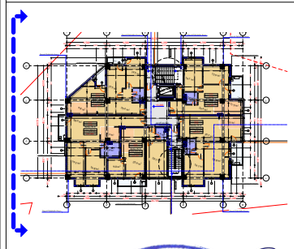

დირექტორი	ა. ნუცუბიძე			
პრ. ავტორი	ა. ბუნიგენიძე			
შეასრულა	ა. შტააძე			
ფურც.	ფურც.	ფორმატი	მასშტაბი	თარიღი
		A 3	მ. 1:200	13.11.20

სტადია

პროექტის შეთანხმება მშენებლობის ნებართვა

შპს არქიბრამ

ARCHIGRAM