I სართულის გეგმა მ 1:200

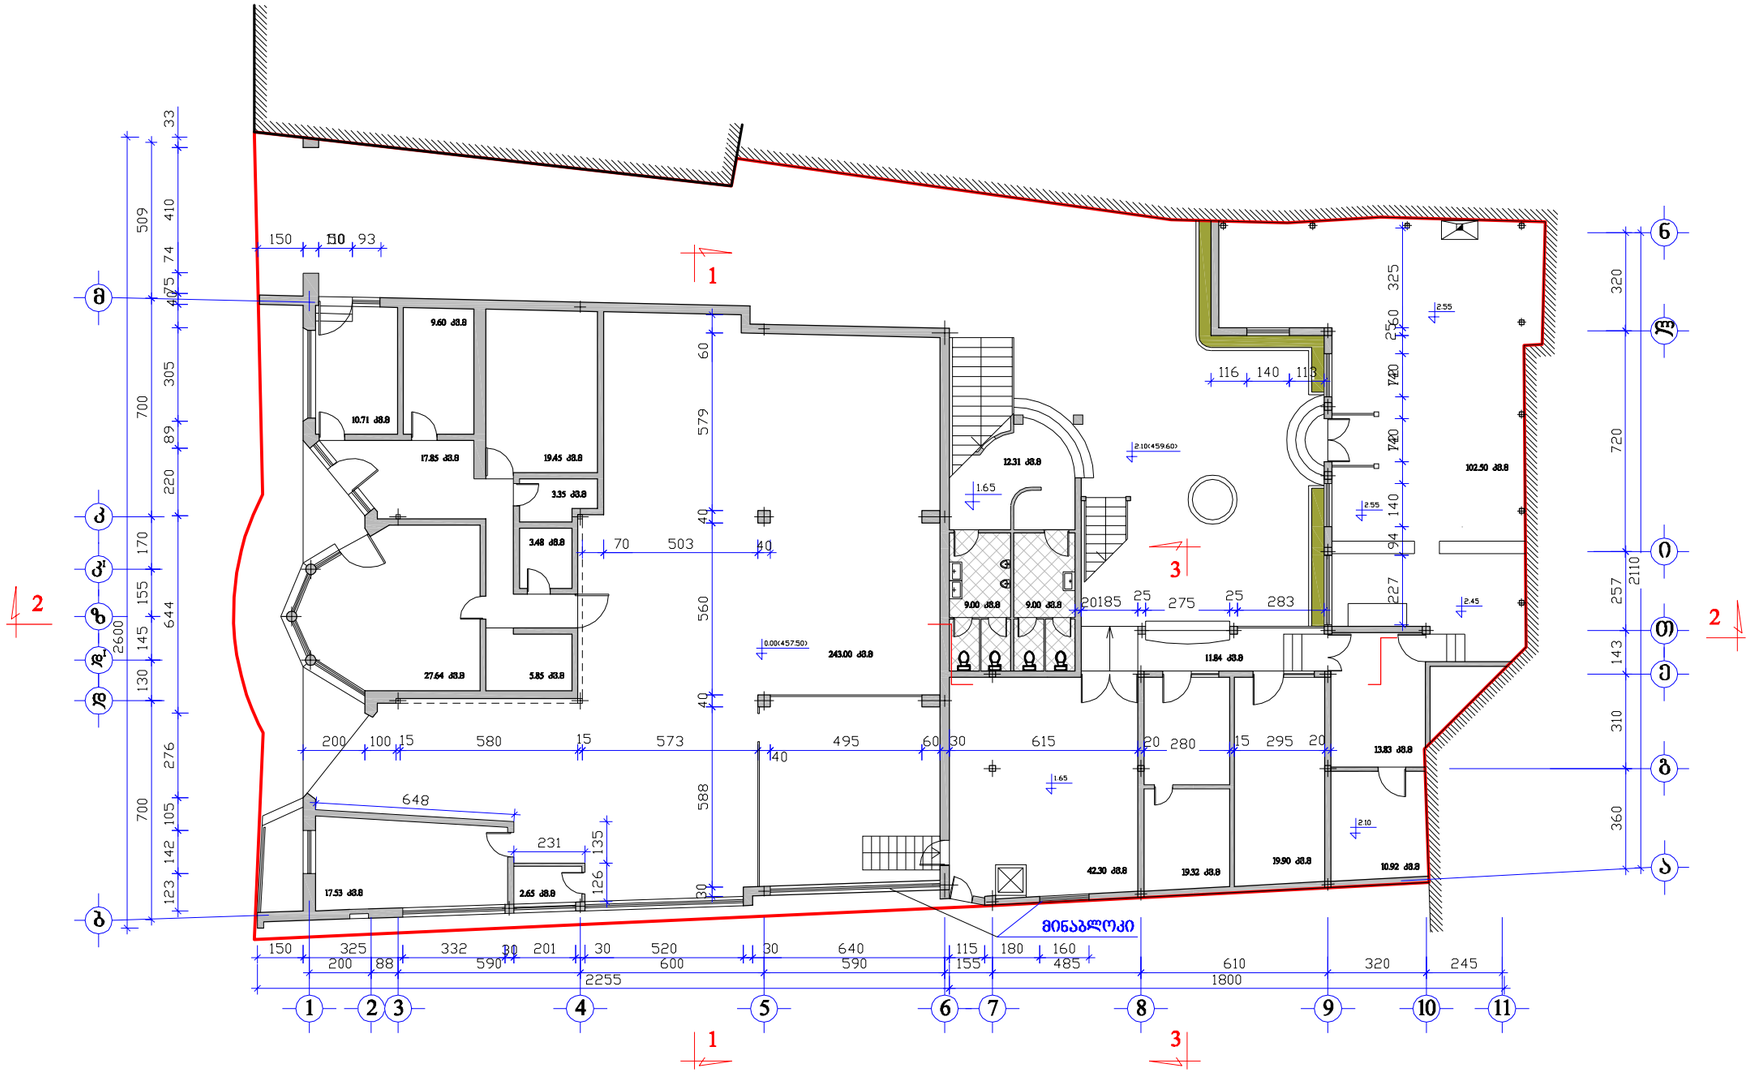

ი/მ "მიხეილ ლაითაძე"	
	საიდენტიფი-კაციო ნომერი: 01024012095
დაკვეთა	თარიღი VI.2012
	სტადია მ.პ.

პირობითი აღნიშვნები:

ტერიტორიის საკადასტრო საზღვარი

ბმარი	მ.ლაითაძე	მ.ლაითაძე		მ.ლაითაძე		
ხელმოწერა:						
თანამდებობა:	დირექტორი	პრ.მთ.არქ.		დაამუშავა:		

ობიექტი:

სავაჭრო და საზკვების ობიექტის რეკონსტრუქციის კორექტირებული პროექტი

დამკვეთი:

გ.სილაგაძე

ნახაზი:

I სართულის გეგმა (კორექტირებული)

ფურცელი	ფურცლები	მასშტაბი
		1:200

II სართულის გეგმა მ 1:200

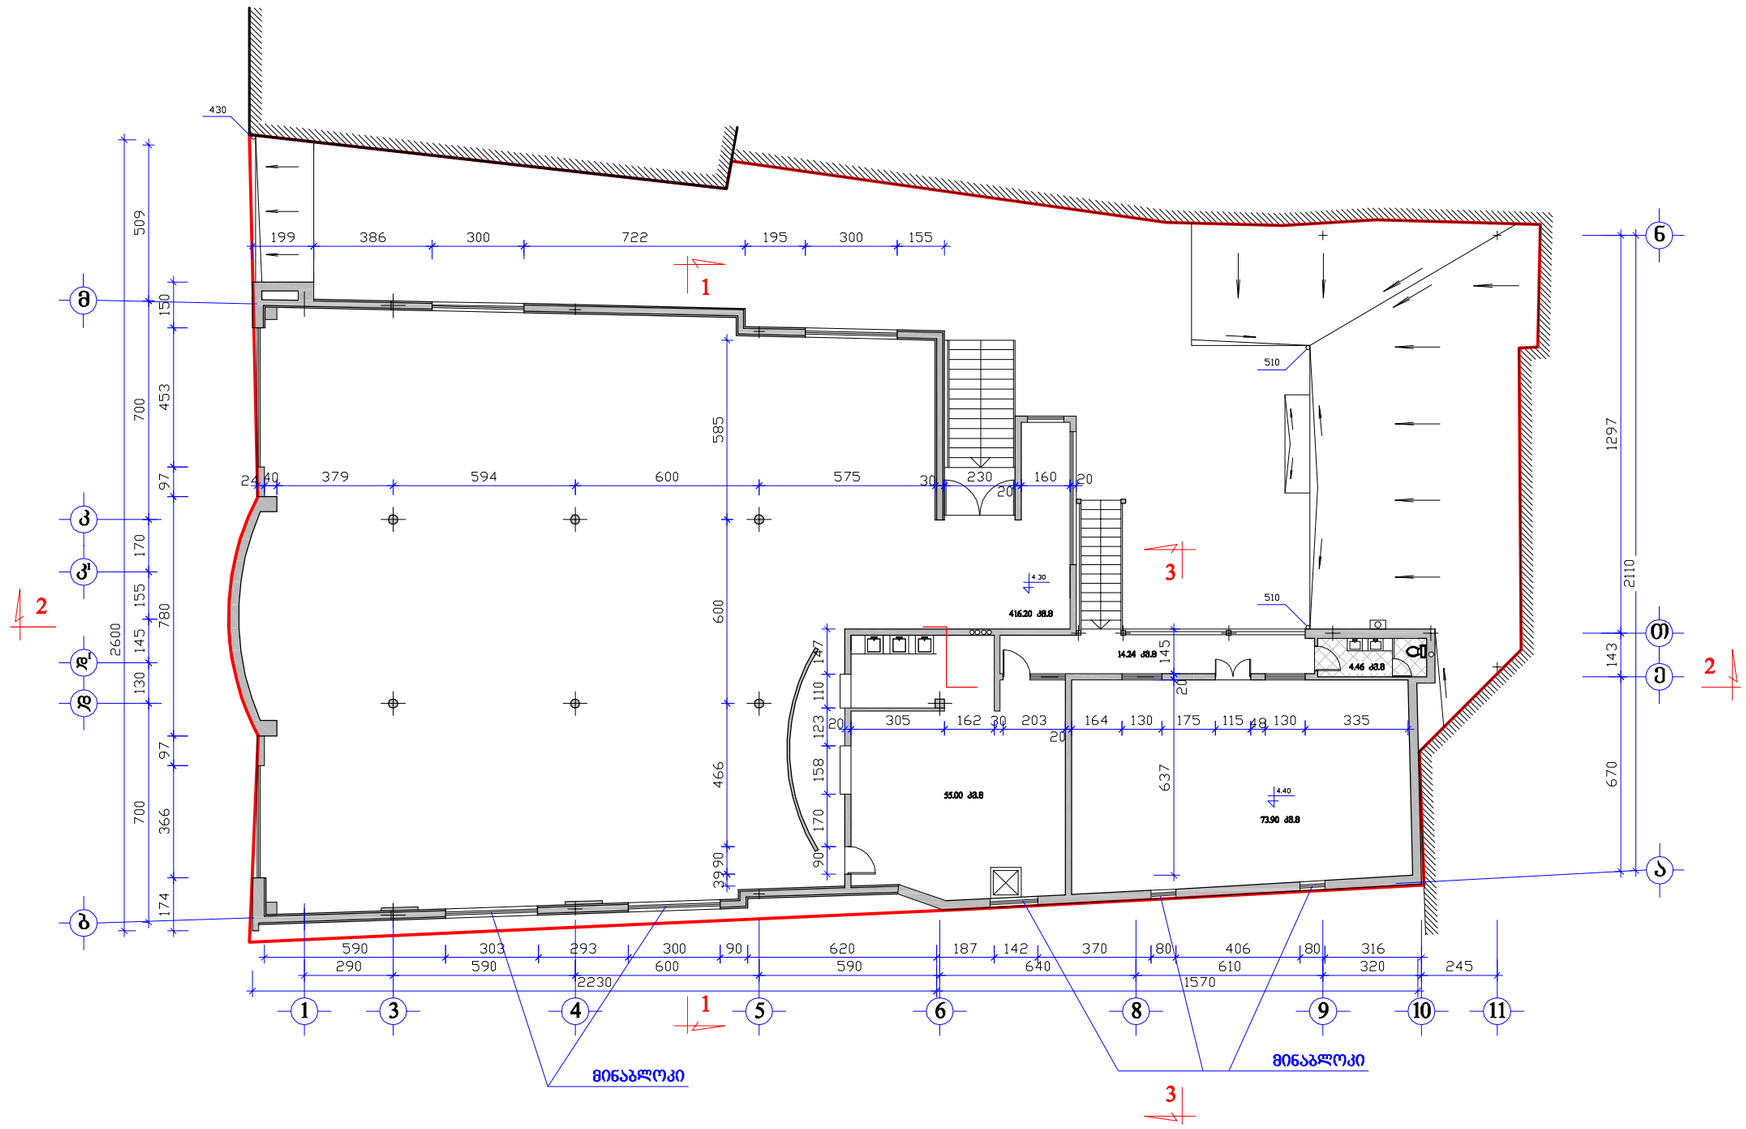

ი/მ "მიხეილ ლაითაძე"

C:\Users\Vaiko\Desktop\logo.jpg	საიდენტიფი-კაციო ნომერი: 01024012095

დაკვეთა	თარიღი	სტადია
	VI.2012	მ.პ.

პირობითი აღნიშვნები:

ტერიტორიის საკადასტრო საზღვარი

თანამდებობა:	ხელმოწერა:	გვარი				
დირექტორი		მ.ლაითაძე				
არ.მთ.არქ.		მ.ლაითაძე				
დაამუშავა:		მ.ლაითაძე				

ობიექტი:

სავაჭრო და საზკვების ობიექტის რეკონსტრუქციის კორექტირებული პროექტი

დამკვეთი:

გ.სილაგაძე

ნახაზი:

II სართულის გეგმა (კორექტირებული)

ფურცელი	ფურცლები	მასშტაბი
		1:200

სახურავის გეგმა მ 1:100

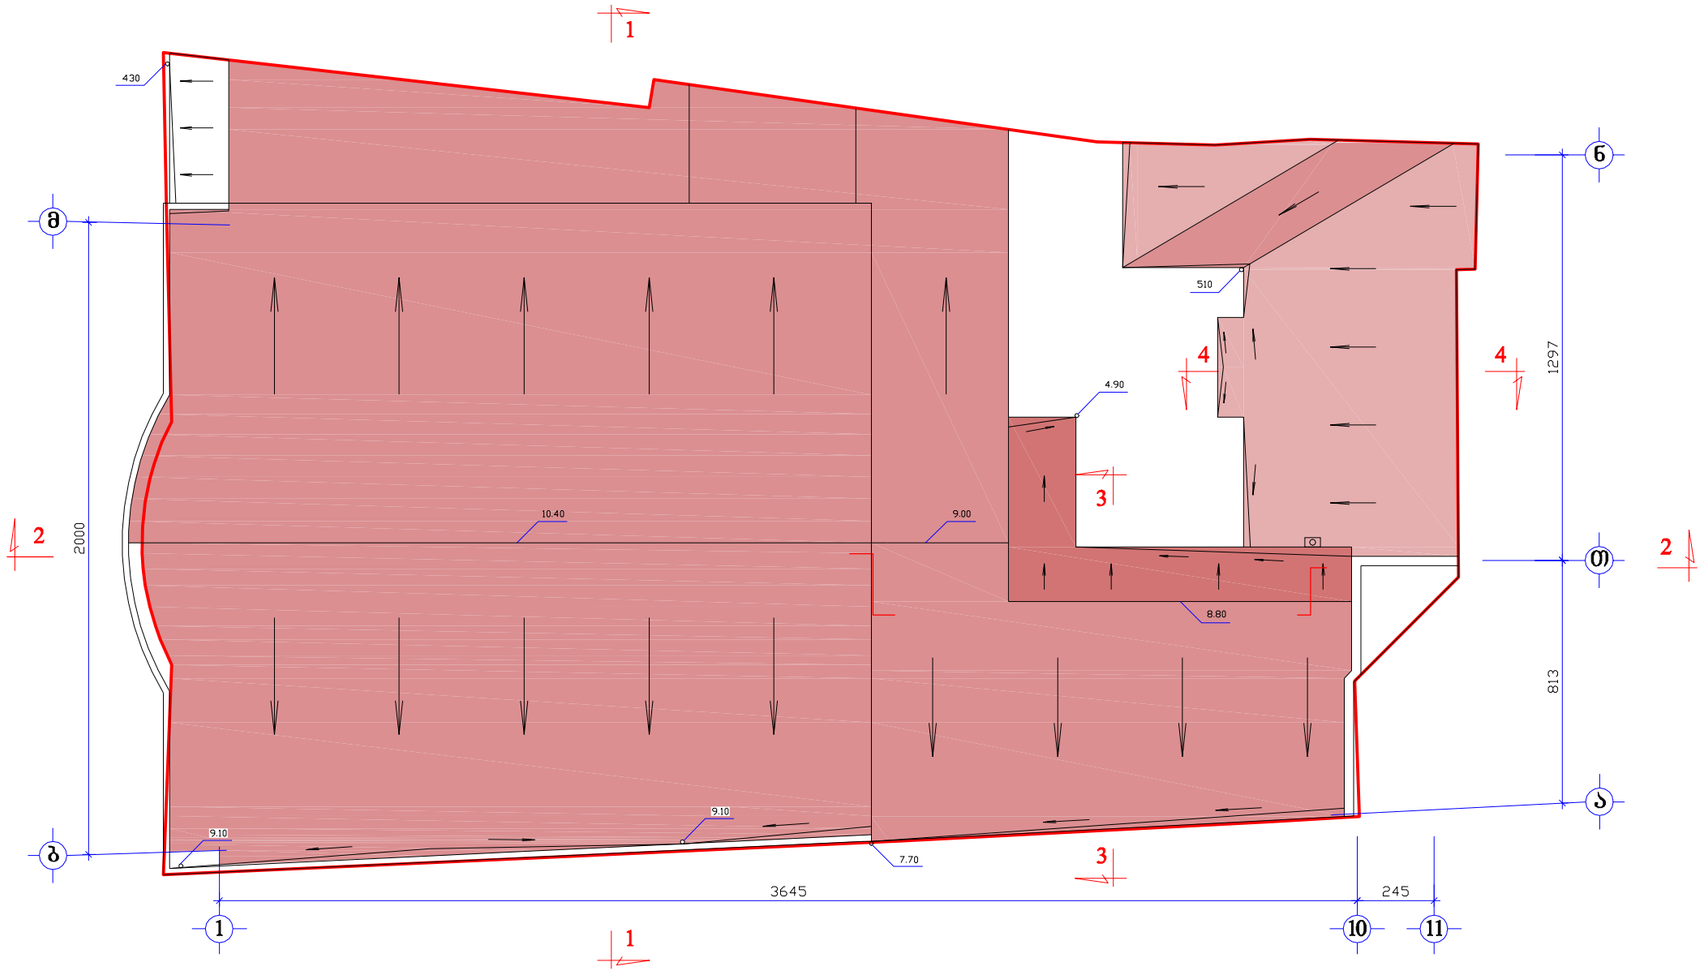

ი/მ "მიხეილ ლაითაძე"

საიდენტიფი-
კაციო ნომერი:
01024012095

დაკვეთა	თარიღი	სტადია
	VI.2012	მ.ა.

პირობითი აღნიშვნები:

ტერიტორიის საკადასტრო საზღვარი

ბვარი	მ.ლაითაძე	მ.ლაითაძე		მ.ლაითაძე		
ხელმოწერა:						
თანამდებობა:	დირექტორი	პრ.მთ.არქ.		დაამუშავა:		

ობიექტი:

სავაჭრო და საზკვების ობიექტის რეკონსტრუქციის კორექტირებული პროექტი

დამკვეთი:

გ.სილაგაძე

ნახაზი:

სახურავის გეგმა (კორექტირებული)

ფურცელი	ფურცლები	მასშტაბი
		1:200