ჭრილი 1 - 1 მ. 1:100

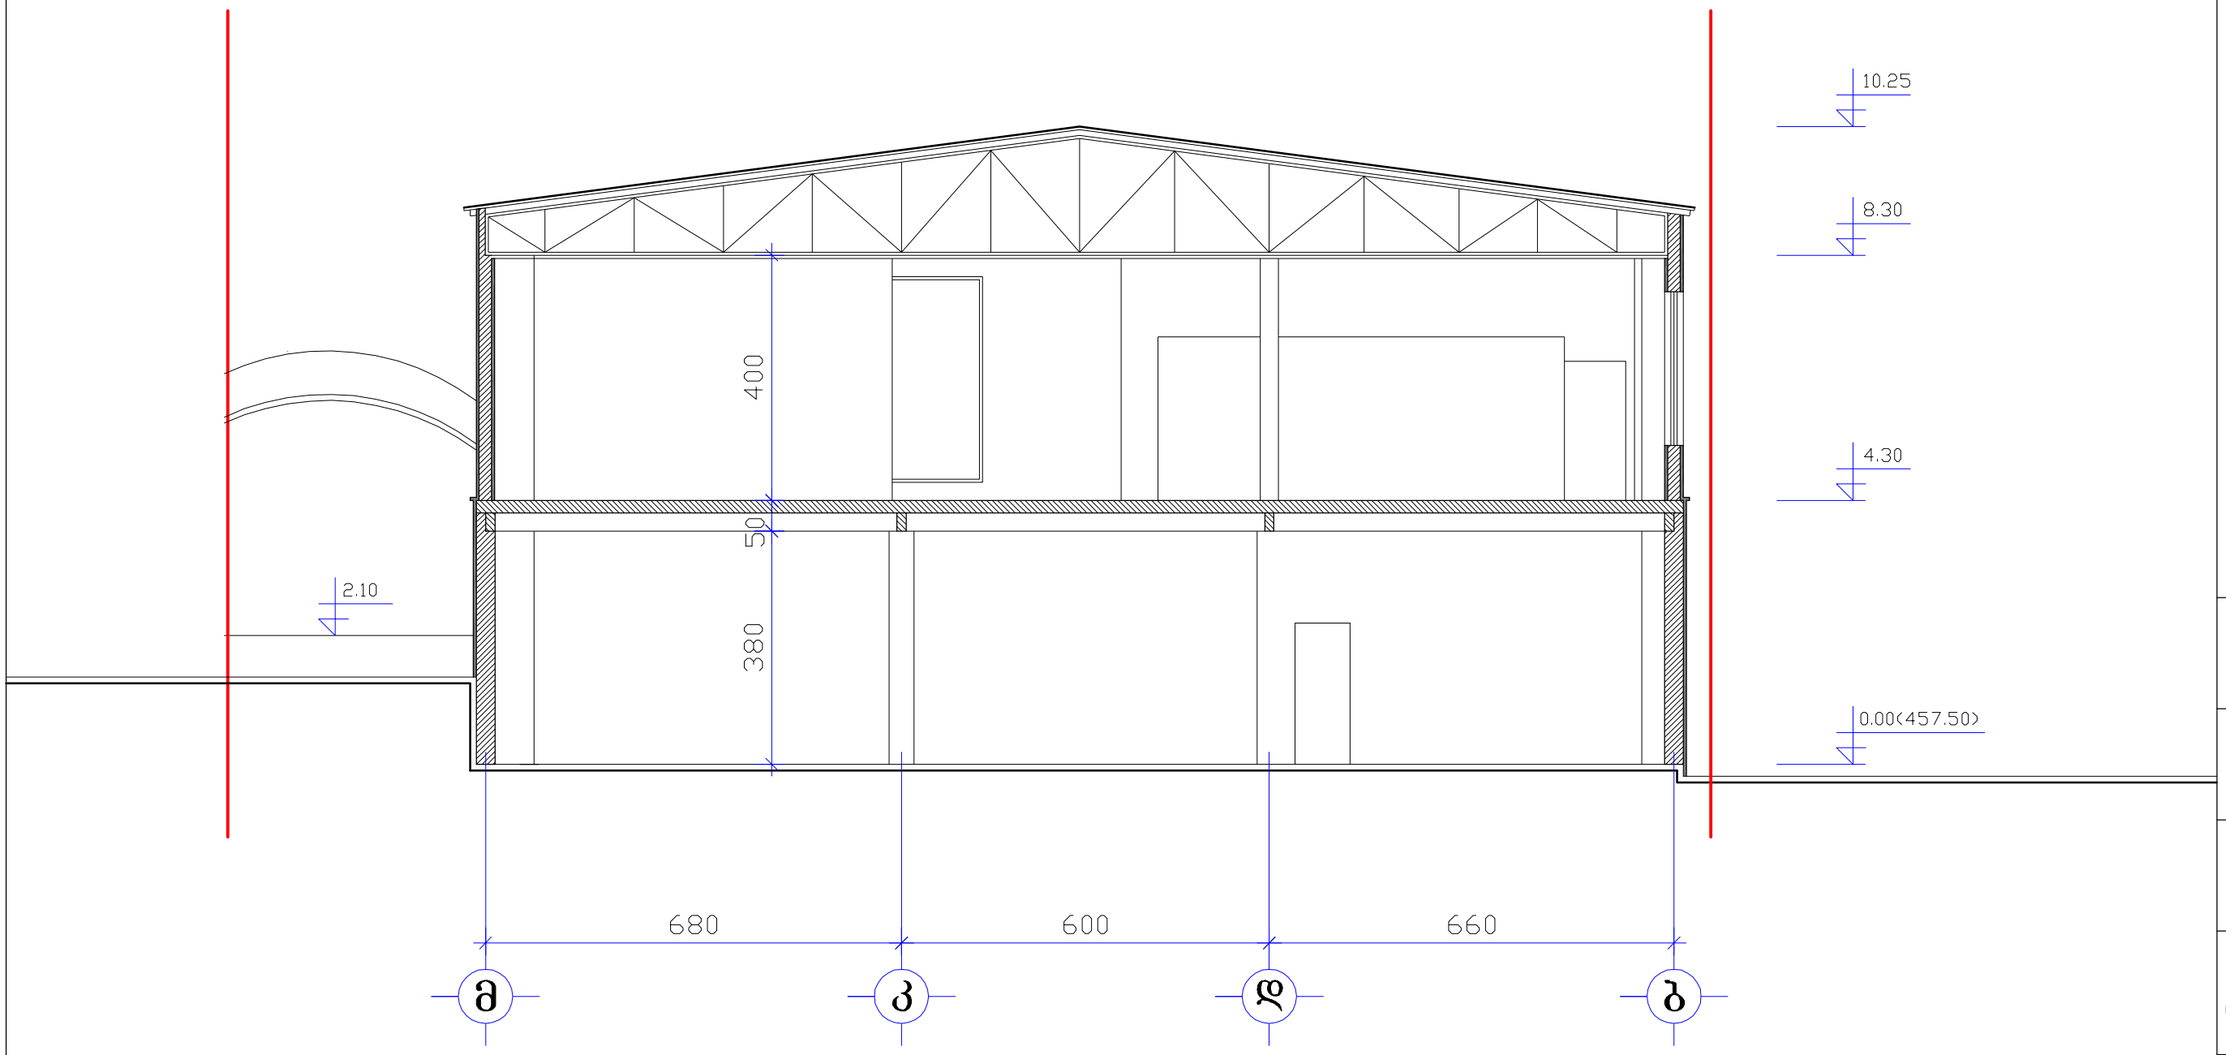

ი/მ "მიხეილ ლაითაძე"

საიდენტიფი-
კაციო ნომერი:
01024012095

დაკვეთა	თარიღი	სტადია
	VI.2012	მ.ა.

პირობითი აღნიშვნები:

ტერიტორიის საკადასტრო საზღვარი

ბვარი	მ.ლაითაძე	მ.ლაითაძე		ა.ლაითაძე		
ხელმოწერა:						
თანამდებობა:	დირექტორი	არ.მთ.არქ.		დაამუშავა:		

ობიექტი:

სავაჭრო და საზკვების ობიექტის რეკონსტრუქციის კორექტირებული პროექტი

დამკვეთი:

გ.სილაგაძე

ნახაზი:

ჭრილი 1 - 1
(კორექტირებული)

ფურცელი	ფურცლები	მასშტაბი
		1:100

ფასადი ა - მ ღერძებში, ჭრილით 3 - 3 მ. 1:100

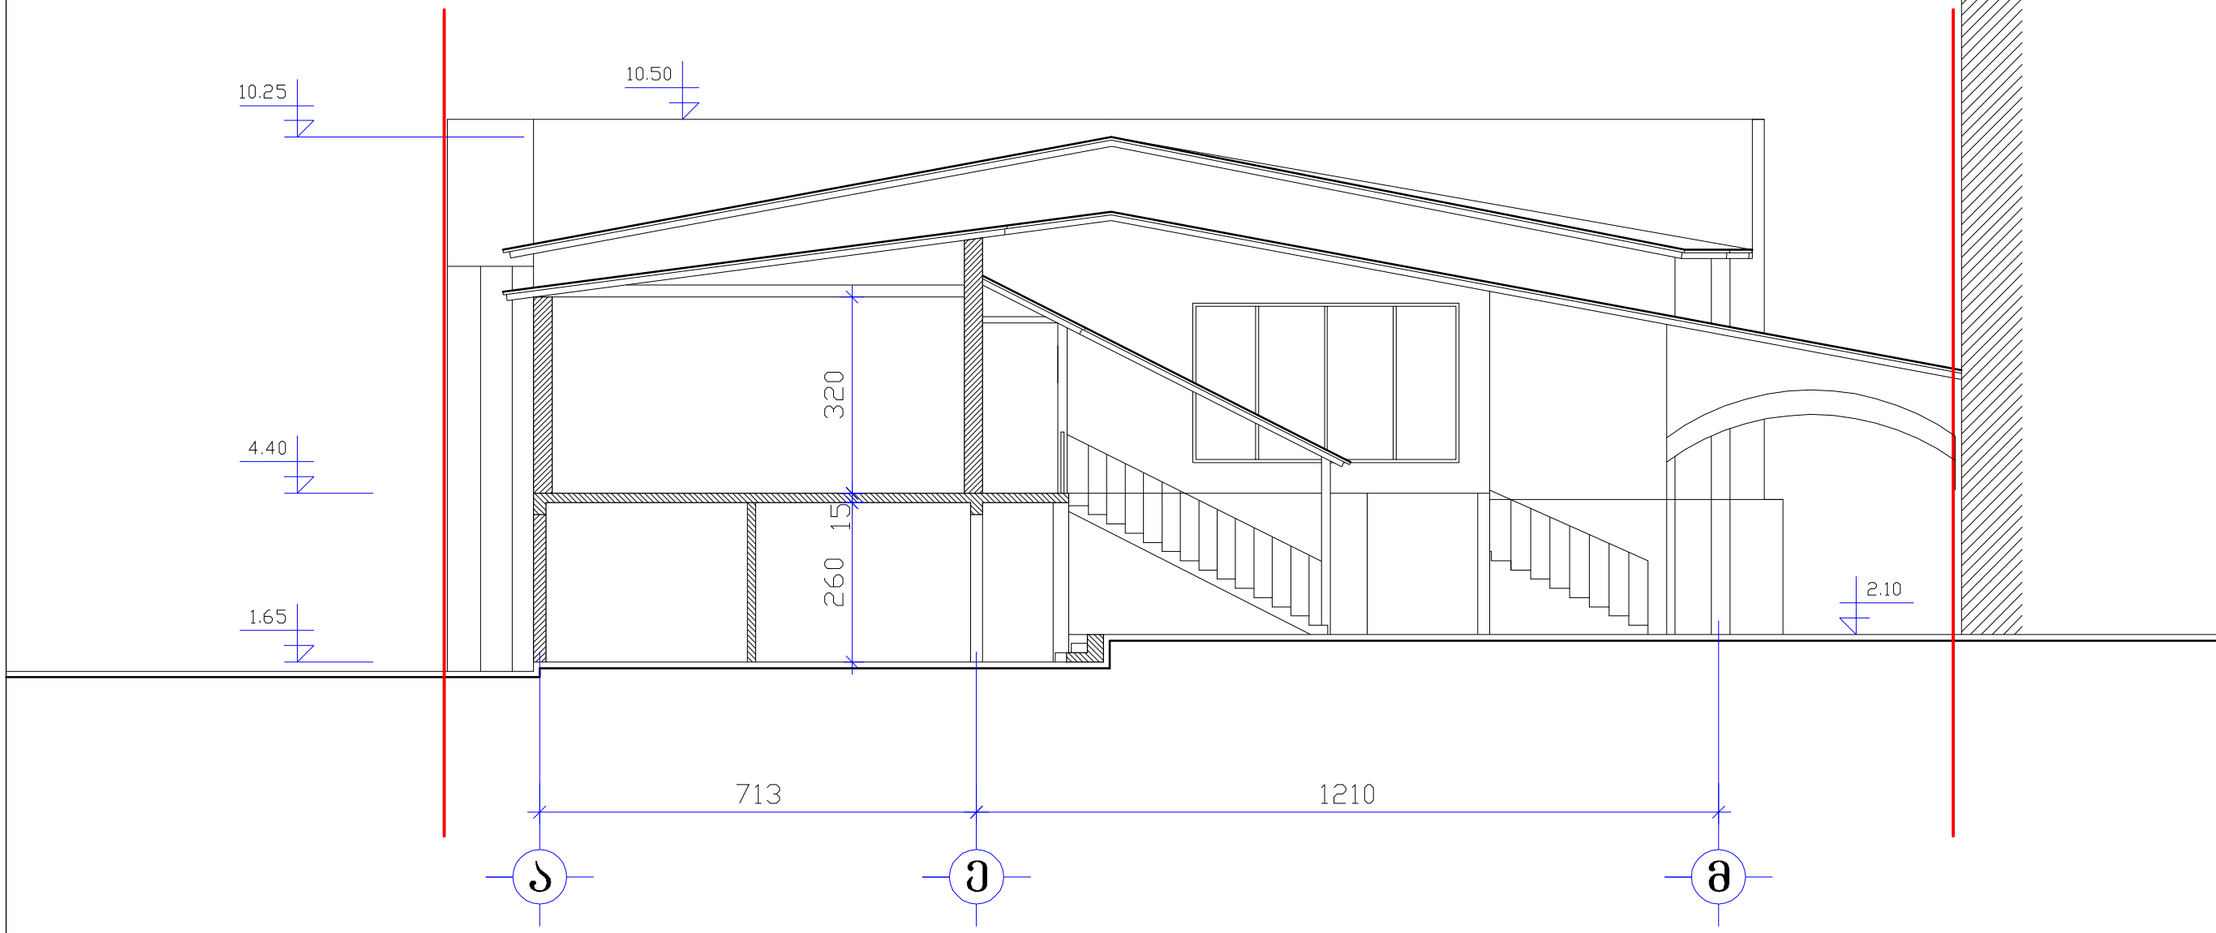

ი/მ "მიხეილ ლაითაძე"

საიდენტიფიკაციო ნომერი: 01024012095

დაკვეთა	თარიღი	სტადია
	VI.2012	მ.პ.

პირობითი აღნიშვნები:

ტერიტორიის საკადასტრო საზღვარი

მცხარე	მ.ლაითაძე	მ.ლაითაძე		ა.ლაითაძე		
ხელმძღვანელი:						
თანამდებობა:	დირექტორი	არქ.მთ.არქ.		დასმული:		

ობიექტი:

სავაჭრო და საზაკვების ობიექტის რეკონსტრუქციის კორექტირებული პროექტი

დამკვეთი:

გ.სილაგაძე

ნახაზი:

ფასადი ა-მ ღერძებში, ჭრილით 3-3 (კორექტირებული)

ფურცელი	ფურცლები	მასშტაბი
		1:100

ჭრილი 2-2 მ. 1:200

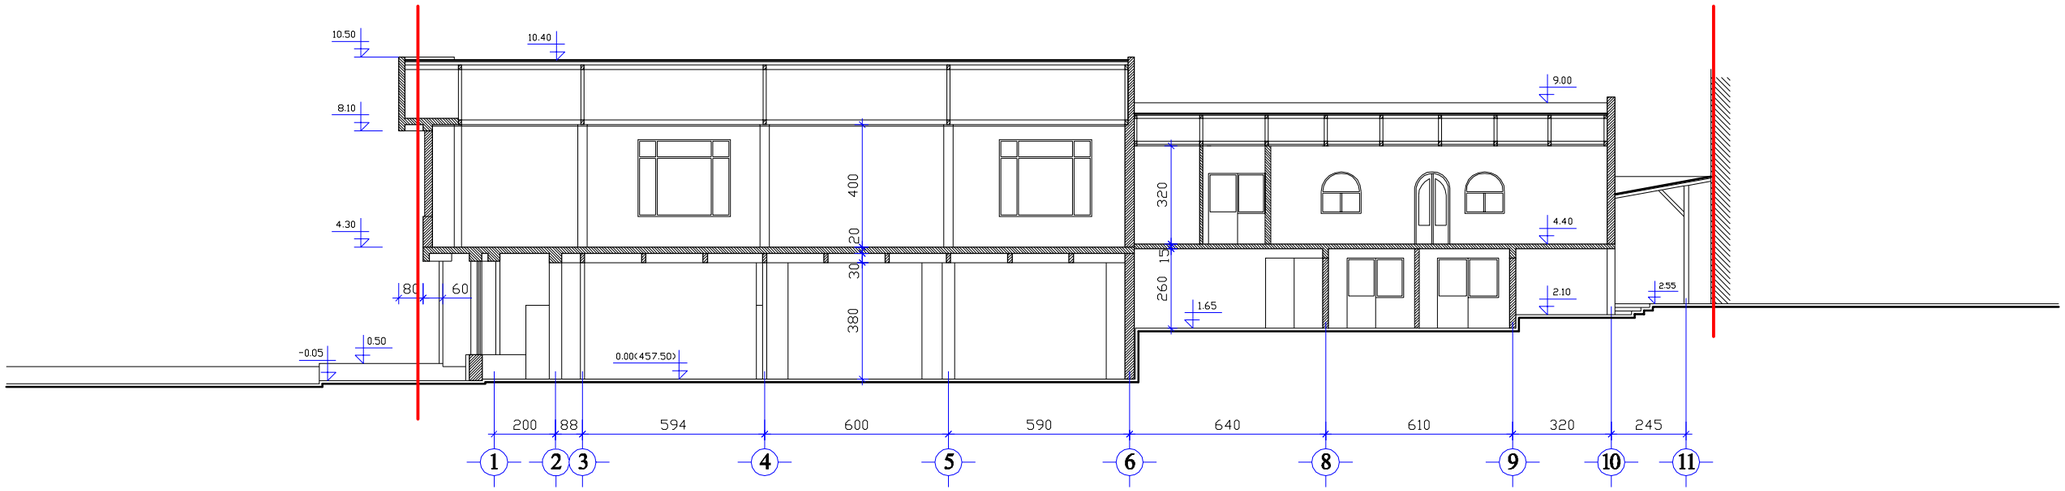

ი/მ "მიხეილ ლაითაძე"		
საიდენტიფიკაციო ნომერი: 01024012095		
დაკვეთა	თარიღი VI.2012	სტადია მ.პ.

პირობითი აღნიშვნები:

ტერიტორიის საკადასტრო საზღვარი

მპარე	მ.ლაითაძე	მ.ლაითაძე		მ.ლაითაძე		
ხელმძღვანელი:						
თანამდებობა:	დირექტორი	პრ.მთ.არქ.		დაბეჭდვა:		

ობიექტი:

სამაჭრო და სახკვების ობიექტის რეკონსტრუქციის კორექტირებული პროექტი

დამკვეთი:

გ.სილაგაძე

ნახაზი:

ჭრილი 2-2 (კორექტირებული)

ფურცელი	ფურცლები	მასშტაბი
		1:200