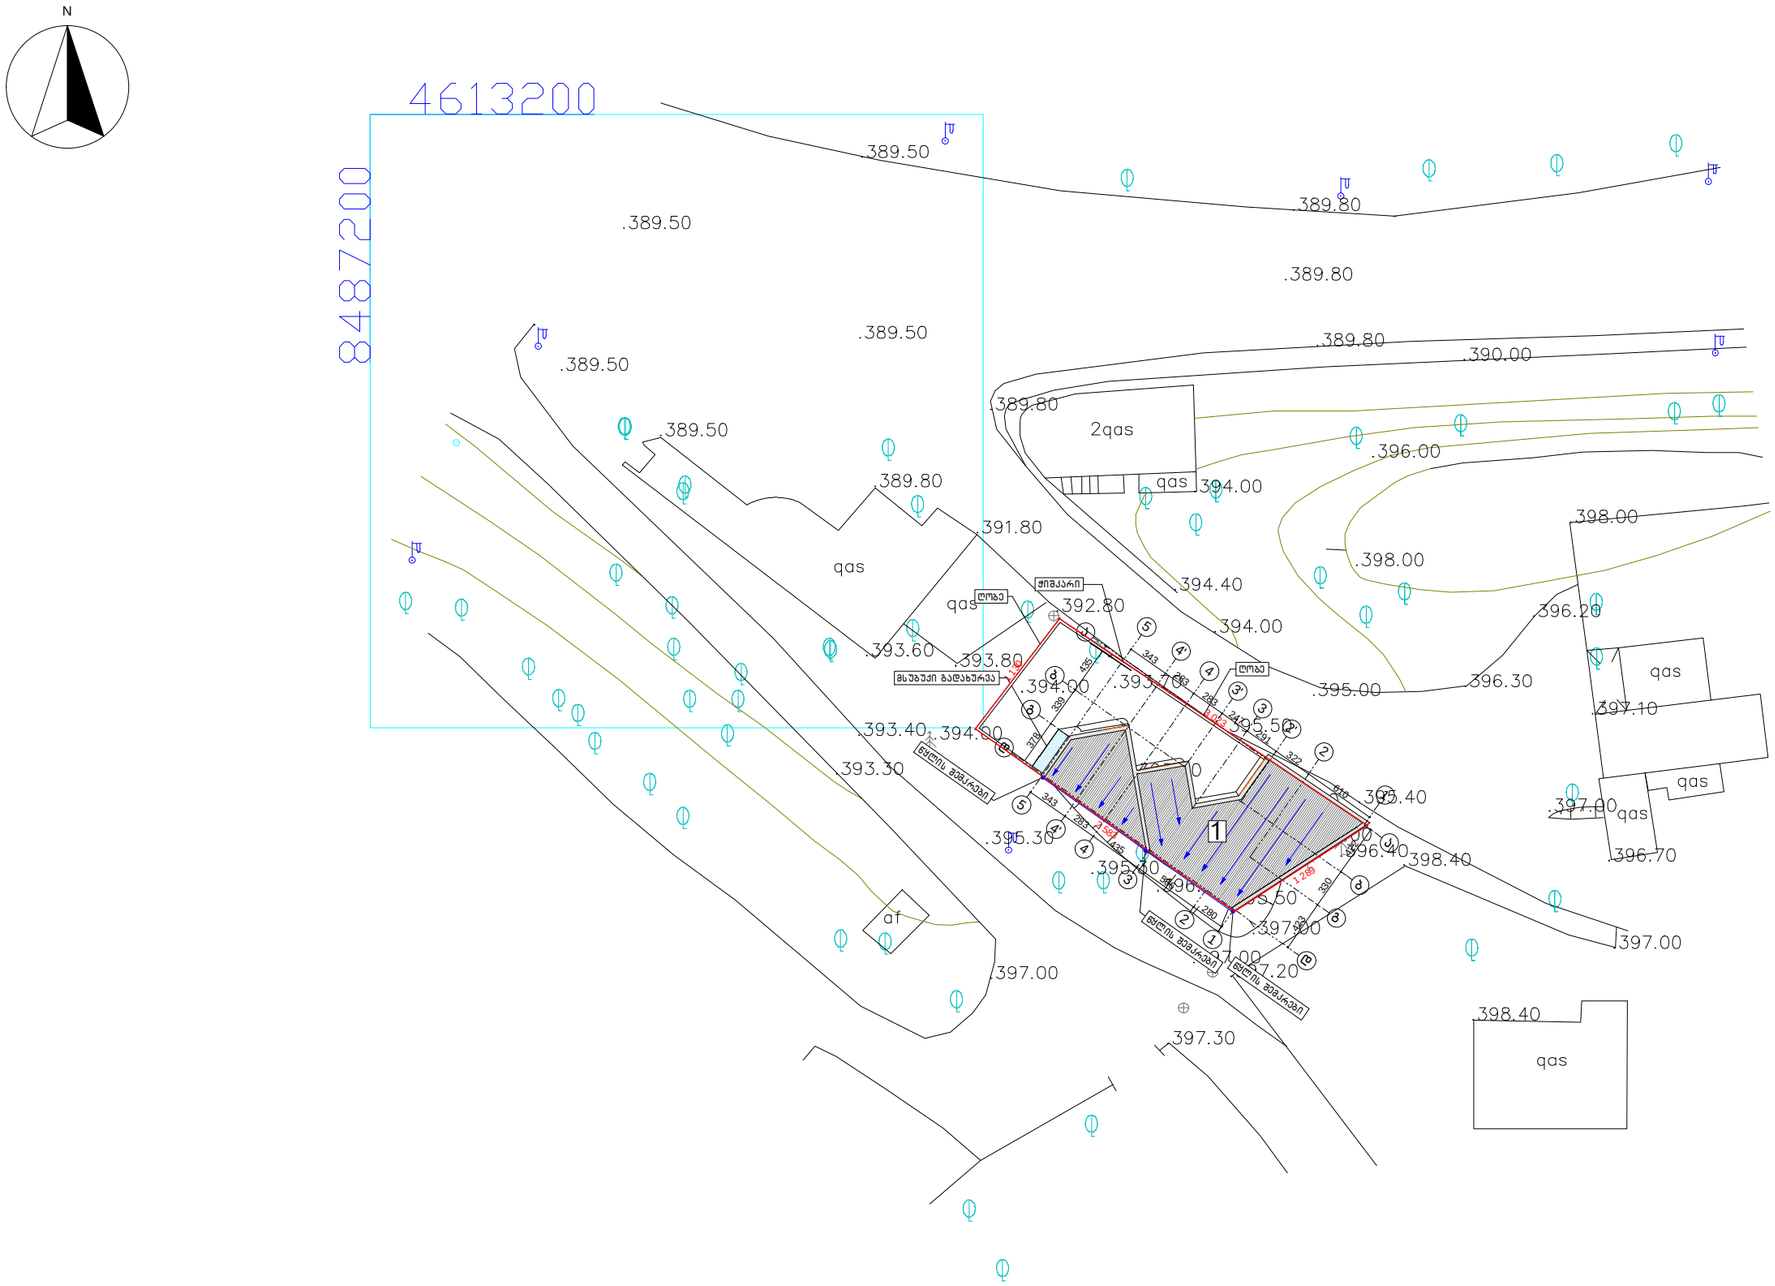

ექსპლიკაცია:

1 – საპროექტო შენობა

საკადასტრო საზღვარი

ღობე

მთ.არქიტექტორი	ა. ლომსაძე		ავტოტექმოსახურების ობიექტი ქ. თბილისი გორგასლის ქუჩა №7 (ნაკვ. № 01.18.09.008.004)	ფურცელი	ფურც-ბი	თბილისი
ავტორი	ა. ლომსაძე					
დაამუშავა	ა. ლომსაძე		არქიტექტურული ნაწილი	1	11	2013 წ
			გენგეგმა მ 1:500			

PRODUCED BY AN AUTODESK EDUCATIONAL PRODUCT

საქართველოს
ქ. თბილისის მერია
სსიპ თბილისის არქიტექტურის სამსახური

ქ.თბილისი მთაწმინდა-კრწანისის რაიონში
ბორბასლის ქუჩა, კურის ქარხანა №7-ის მიმდებარედ
325 კვ.მ არსებული მიწის ნაკვეთის

ბეგმა

სამსახურის უფროსი:

სიტუაციური სქემა
მ. 1:2000

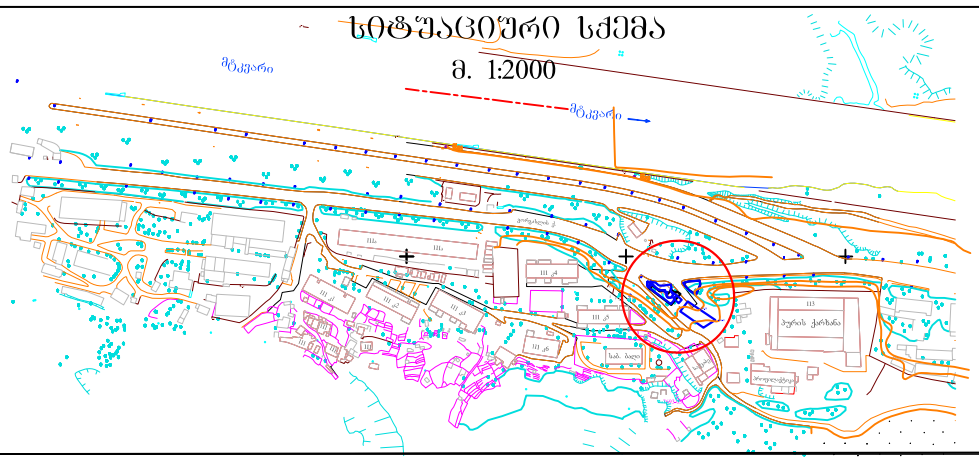

ქალაქმშენებლობის განყოფილება		
განყოფილების უფროსი:		ი. მურღულია
მთავარი სპეციალისტი:		
საინვესტიციო განყოფილება		
		ლ.მედვინიშვილი
მთავარი სპეციალისტი:		ნ. ყანჩაველი
მიწის ნაკვეთის ფუნქცია და ქალაქმშენებლობითი პიროობების პარამეტრები		

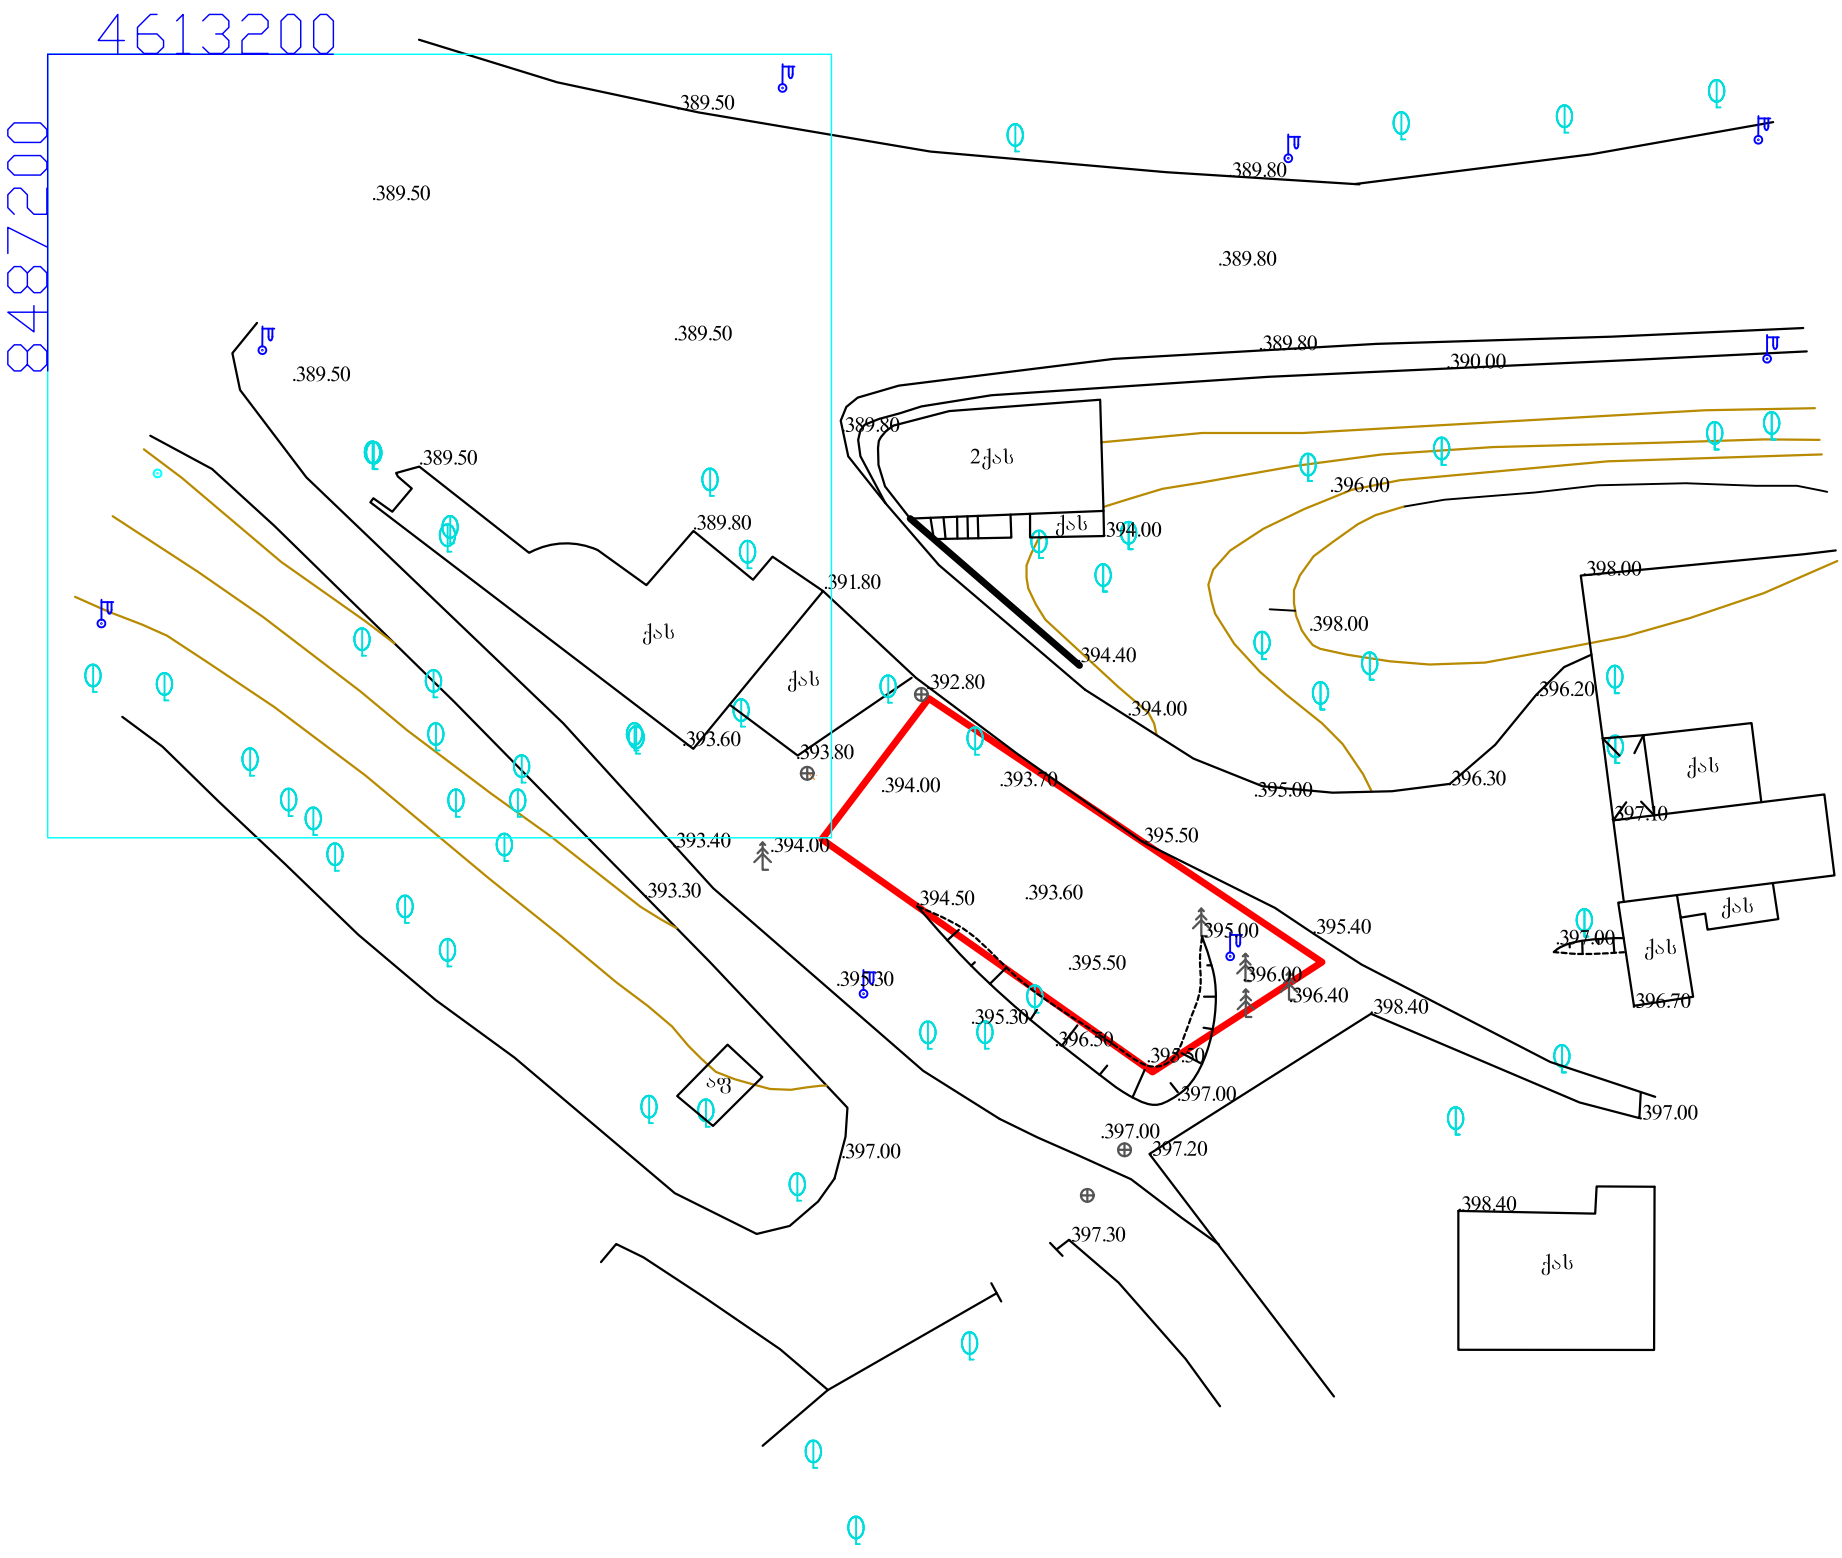

დამკვეთი:	შ.პ.ს. "წყარო"	მისამართი:	ბორბასლის ქუჩა, კურის ქარხანა №7-ის მიმდებარედ
			შ.პ.ს. "შნოვერსალ ცენტრი"
			დირექტორი: მ.ბეგელია
			შესრულა: ე.ბეგელია
			მ. 1:500 — 110-B-3 — ბაიცა: 10.05.2010 წ

ა ი რ ო ბ ი თ ი ნ ი შ ნ ე ბ ი

ასახ. სახლი	სატრანსფორმატორო ჯიხური	ლოგე	საერთაშორ ისო სისტემის კოორდინ.	ხის ლოგე	ელ. ძელები
არასახ. სახლი	რეზერვუარი	ქვის კედელი		წყალგასვანილობა	ბაზი
შარდული	რკინიბეტა	კედელი		კანალიზაცია	
	ელ. გადამცემი ხაზი	ბეტონის			
	ხეები	ბენზოგასამართი		სანიაღვრე	

PRODUCED BY AN AUTODESK EDUCATIONAL PRODUCT
PRODUCED BY AN AUTODESK EDUCATIONAL PRODUCT
PRODUCED BY AN AUTODESK EDUCATIONAL PRODUCT