
ფასადი 1-8 მ.1:100

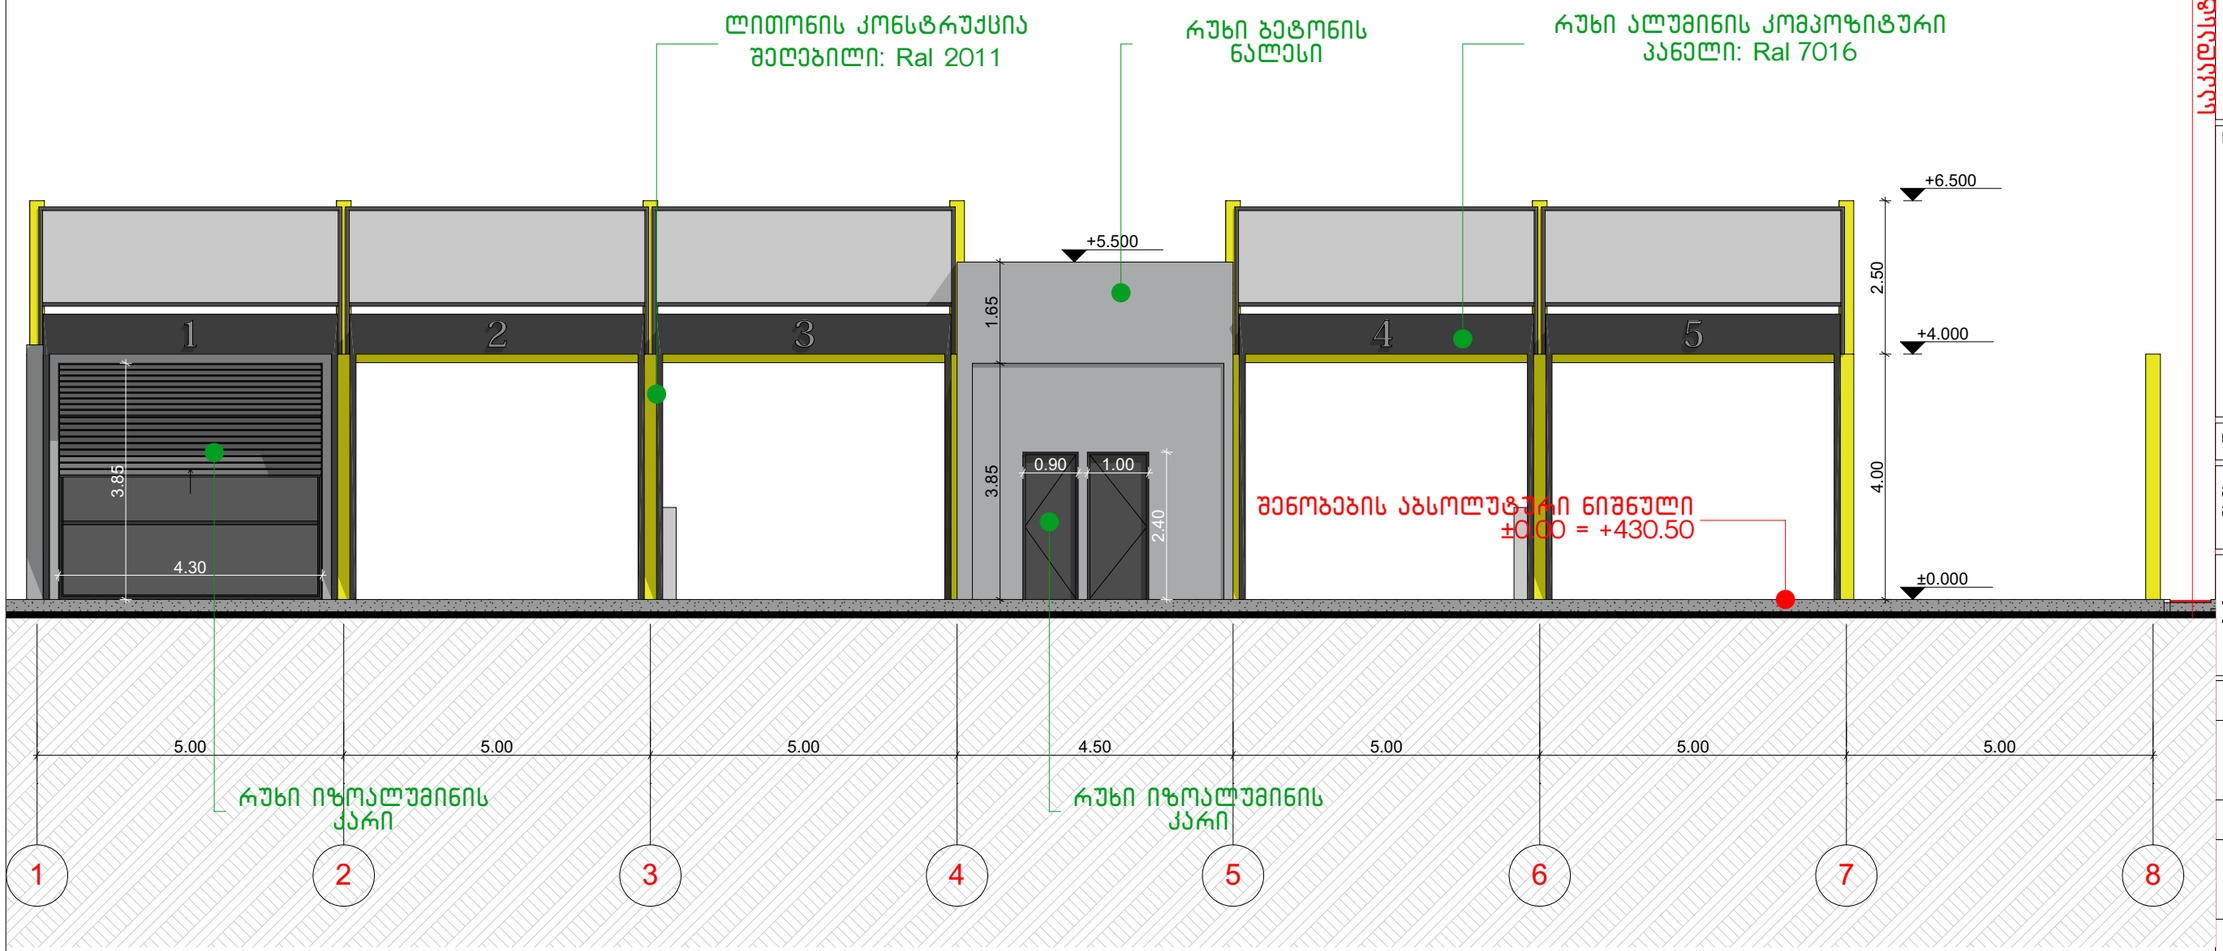

არქიტექტურული ნახაზი

პირობითი აღნიშვნები

ექსპლიკაცია

სპეციფიკაცია

დამკვეთი: შპს "ჯი-თი მოტორს"

მისამართი: აღმაშენებლის ხეივანი მე-12 კილომეტრი


პროექტის სახელწოდება: ავტოსამრეცხაო კომპლექსი

თანამდებობა	გვარი
პრ. ავტორი:	ირაკლი ბურძგლა
	ნიკა ხუტიაშვილი
თანაავტორი:	
შეასრულა:	ირაკლი ბურძგლა
	ნიკა ხუტიაშვილი
ხელმოწერა	

სტადია	
თარიღი	2021 წ.
მასშტაბი:	1:200
ფურცლები	

სასაზღვრო საზღვარი

ფასადი ა-ე მ.1:100

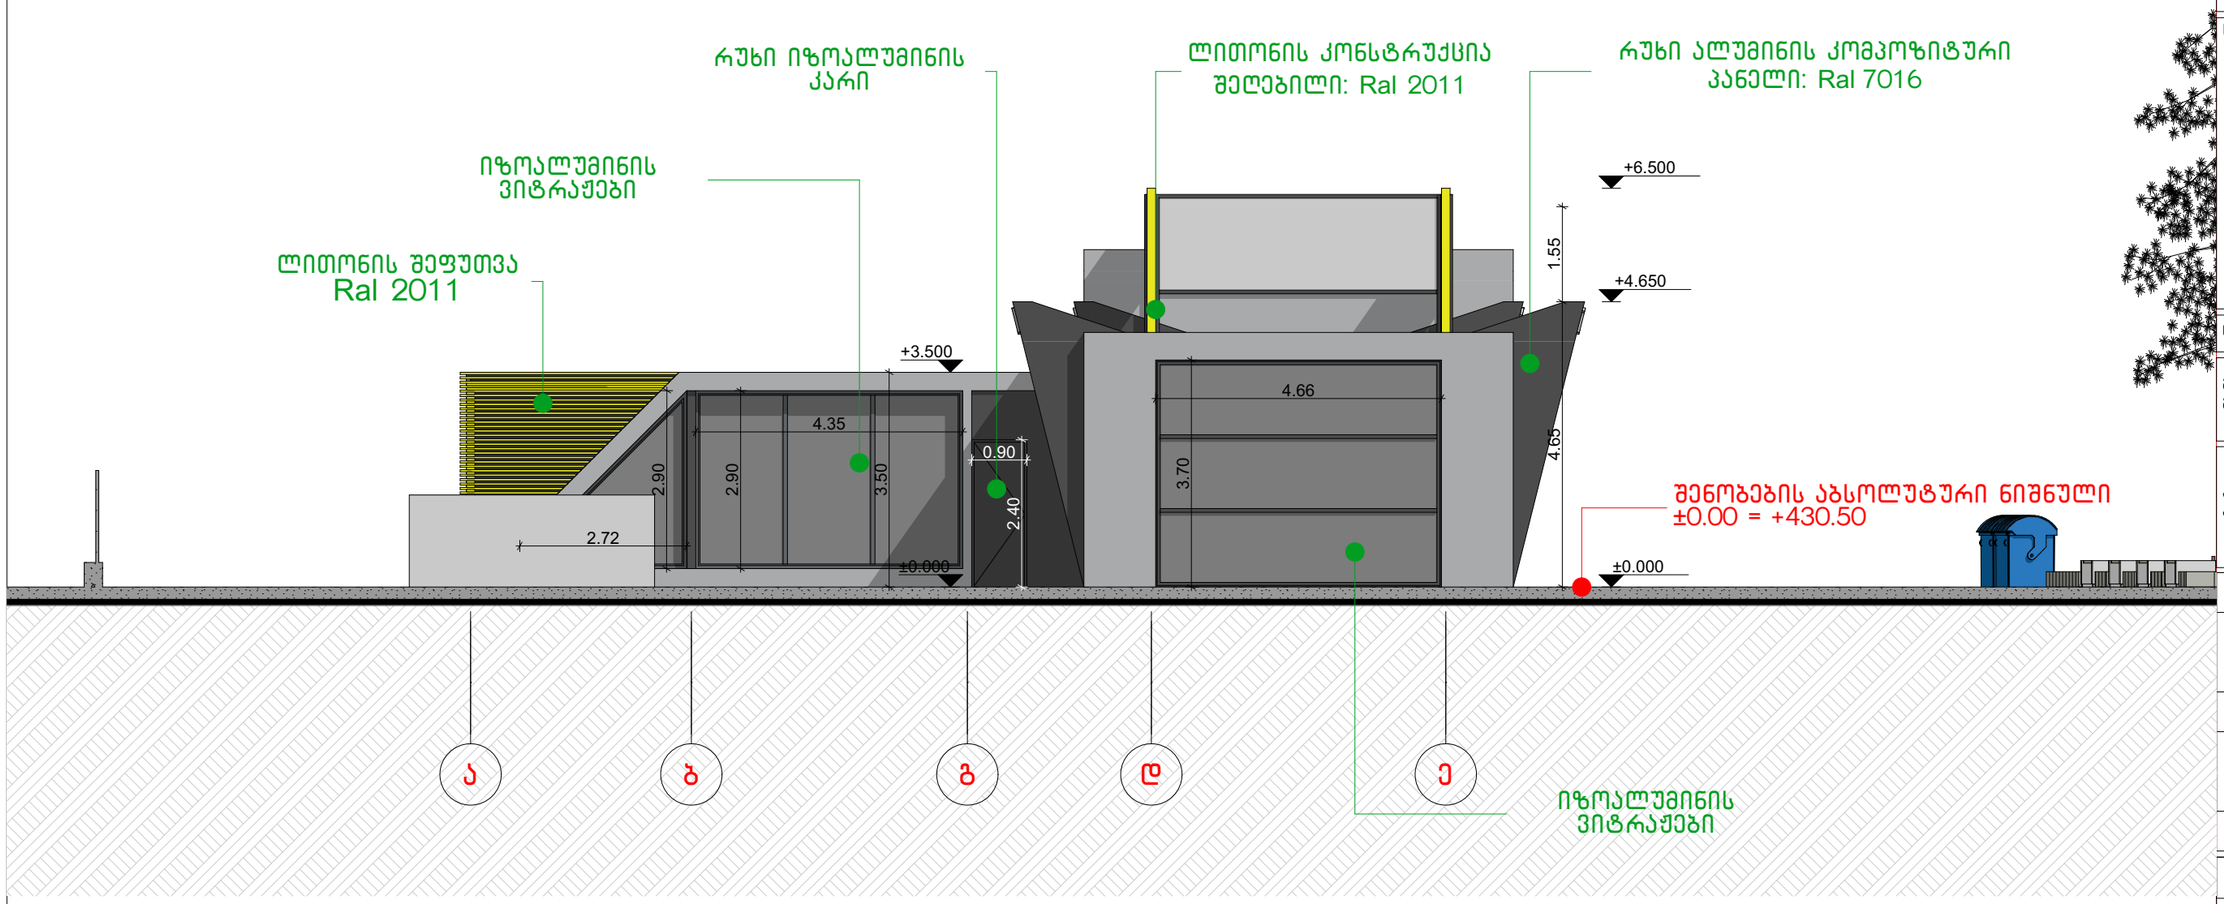

არქიტექტურული ნახაზი

პირობითი აღნიშვნები

ექსპლიკაცია

სპეციფიკაცია

დამკვეთი: შპს "ჯი-თი მოტორს"


მისამართი: ალმაშენებლის ხეივანი მე-12 კილომეტრი

პროექტის სახელწოდება: ავტოსამრეცხაო კომპლექსი

თანამდებობა	გვარი
პრ. ავტორი:	ირაკლი ბურძგლა
	ნიკა ხუტიაშვილი
თანაავტორი:	
შეასრულა:	ირაკლი ბურძგლა
	ნიკა ხუტიაშვილი
ხელმოწერა	

სტადია	
თარიღი	2021 წ.
მასშტაბი:	1:200
ფურცლები	

ფასადი 8-1 მ.1:100

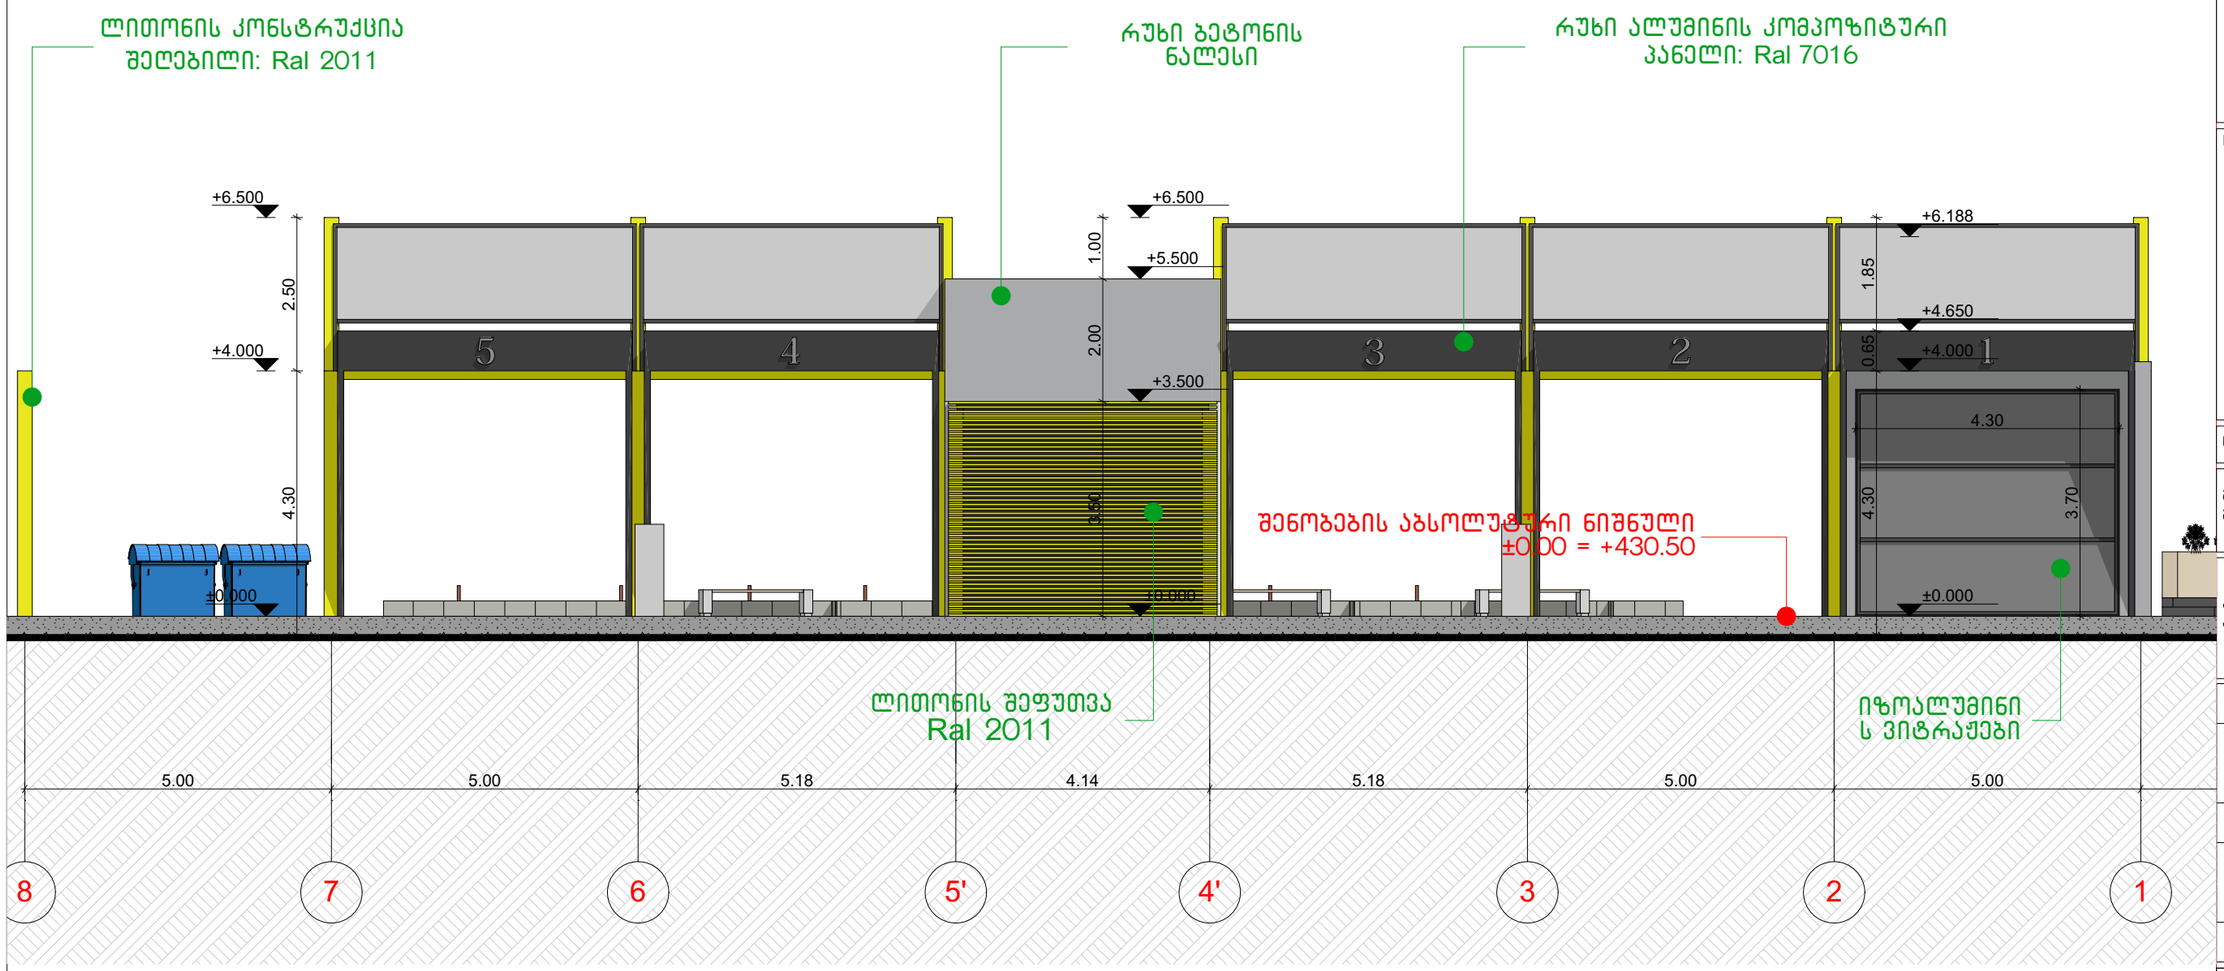

არქიტექტურული ნახაზი

პირობითი აღნიშვნები

ექსპლიკაცია

სპეციფიკაცია

დამკვეთი: შპს "ჯი-თი მოტორს"


მისამართი: აღმაშენებლის ხეივანი მე-12 კილომეტრი

პროექტის სახელწოდება:
ავტოსამრეცხაო კომპლექსი


თანამდებობა	გვარი
პრ. ავტორი:	ირაკლი ბურძგლა
	ნიკა ხუტიაშვილი
თანაავტორი:	
შეასრულა:	ირაკლი ბურძგლა
	ნიკა ხუტიაშვილი
ხელმოწერა	

სტადია	
თარიღი	2021 წ.
მასშტაბი:	1:200
ფურცლები	

ფასადი ე-ა მ.1:100

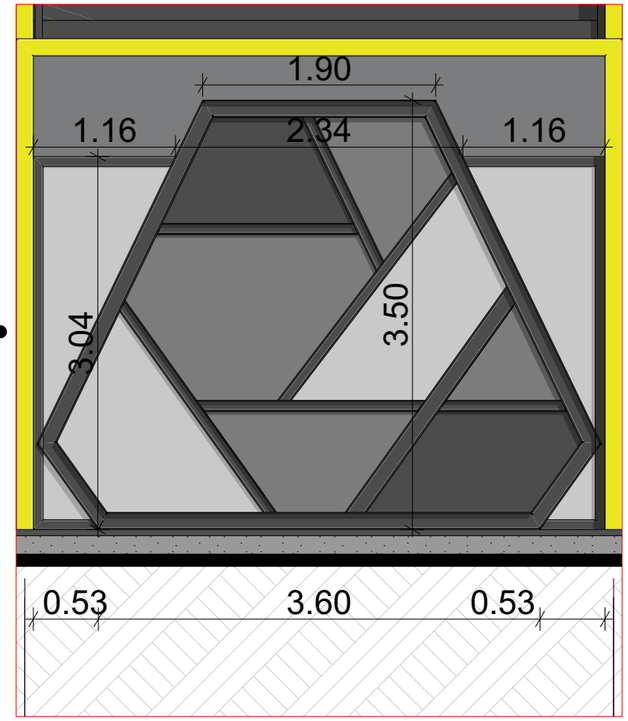


დეკორატიული ტიხრის დეტალი
მ. 1:50

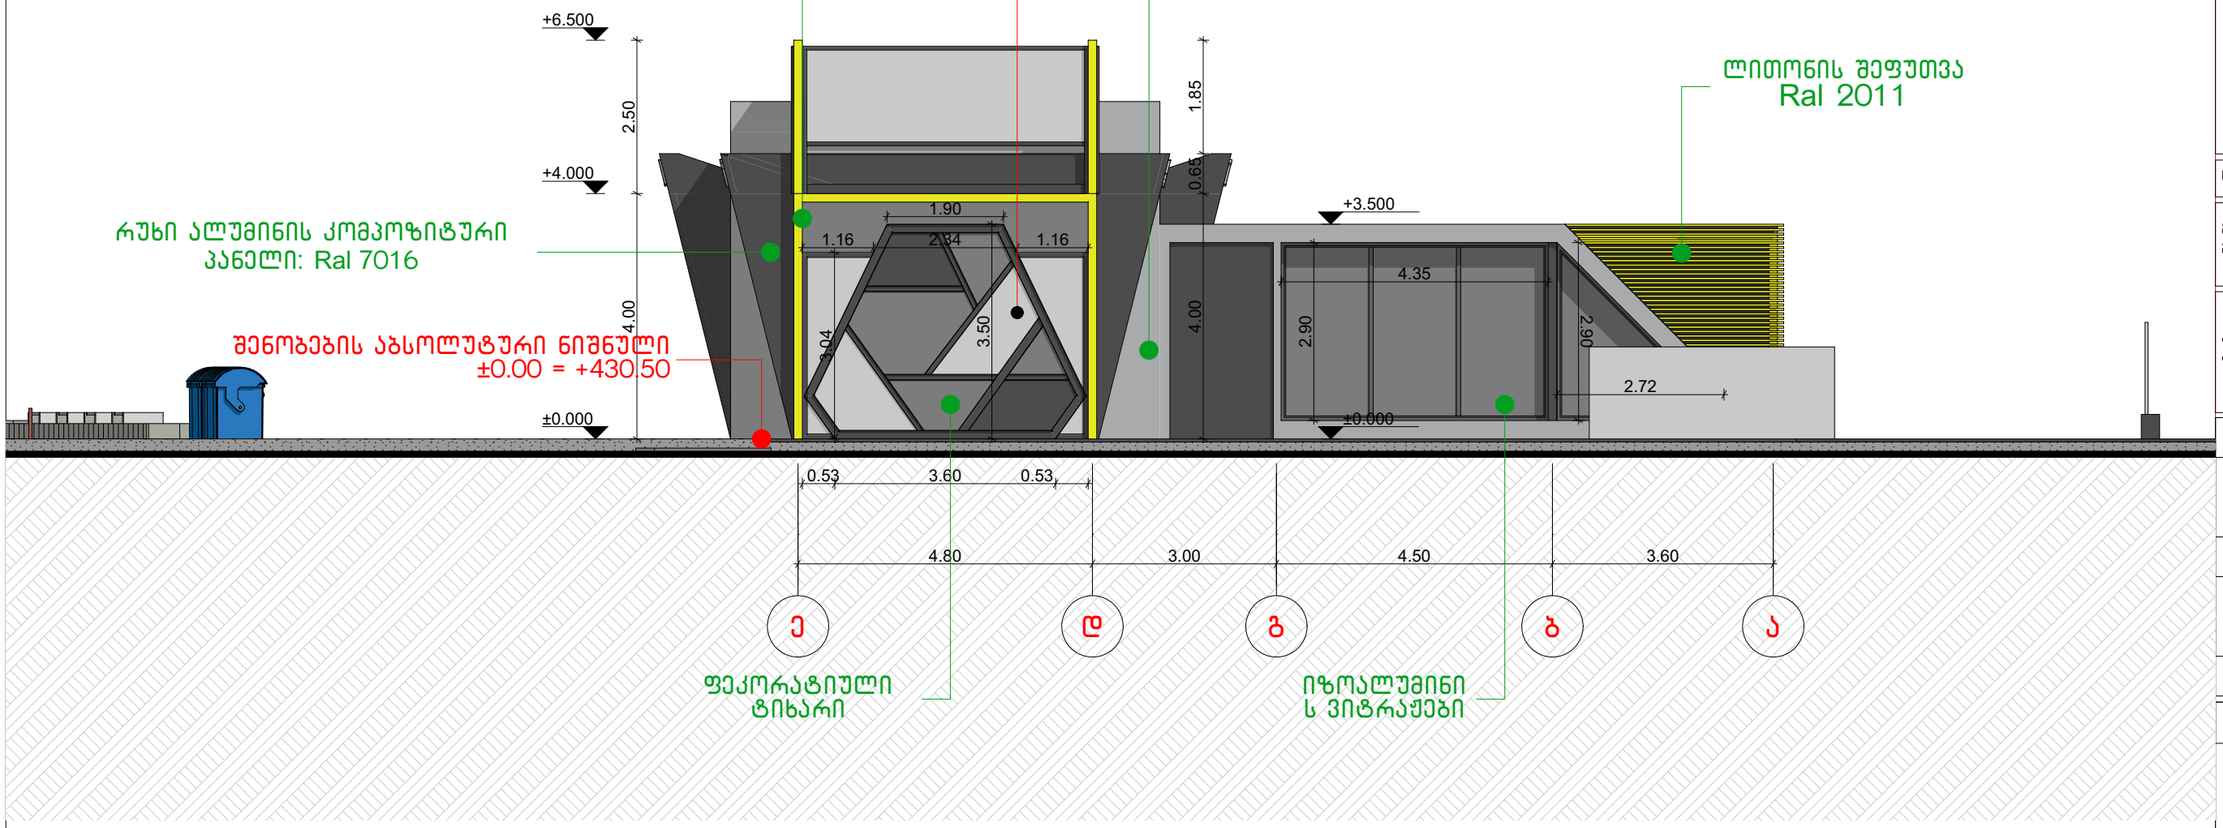

არქიტექტურული ნახაზი	
პირობითი აღნიშვნები	
ექსპლიკაცია	
სპეციფიკაცია	
დამკვეთი: შპს "ჯი-თი მოტორს"	
მისამართი: ალმაშენებლის ხეივანი მე-12 კილომეტრი	
პროექტის სახელწოდება: ავტოსამრეცხაო კომპლექსი	
თანამდებობა	გვარი
პრ. ავტორი:	ირაკლი ბურძგლა
	ნიკა ხუტიაშვილი
თანაავტორი:	
შეასრულა:	ირაკლი ბურძგლა
	ნიკა ხუტიაშვილი
ხელმოწერა	
სტადია	
თარიღი	2021 წ.
მასშტაბი:	1:200
ფურცლები	

ფასადი 9-1' მ.1:100

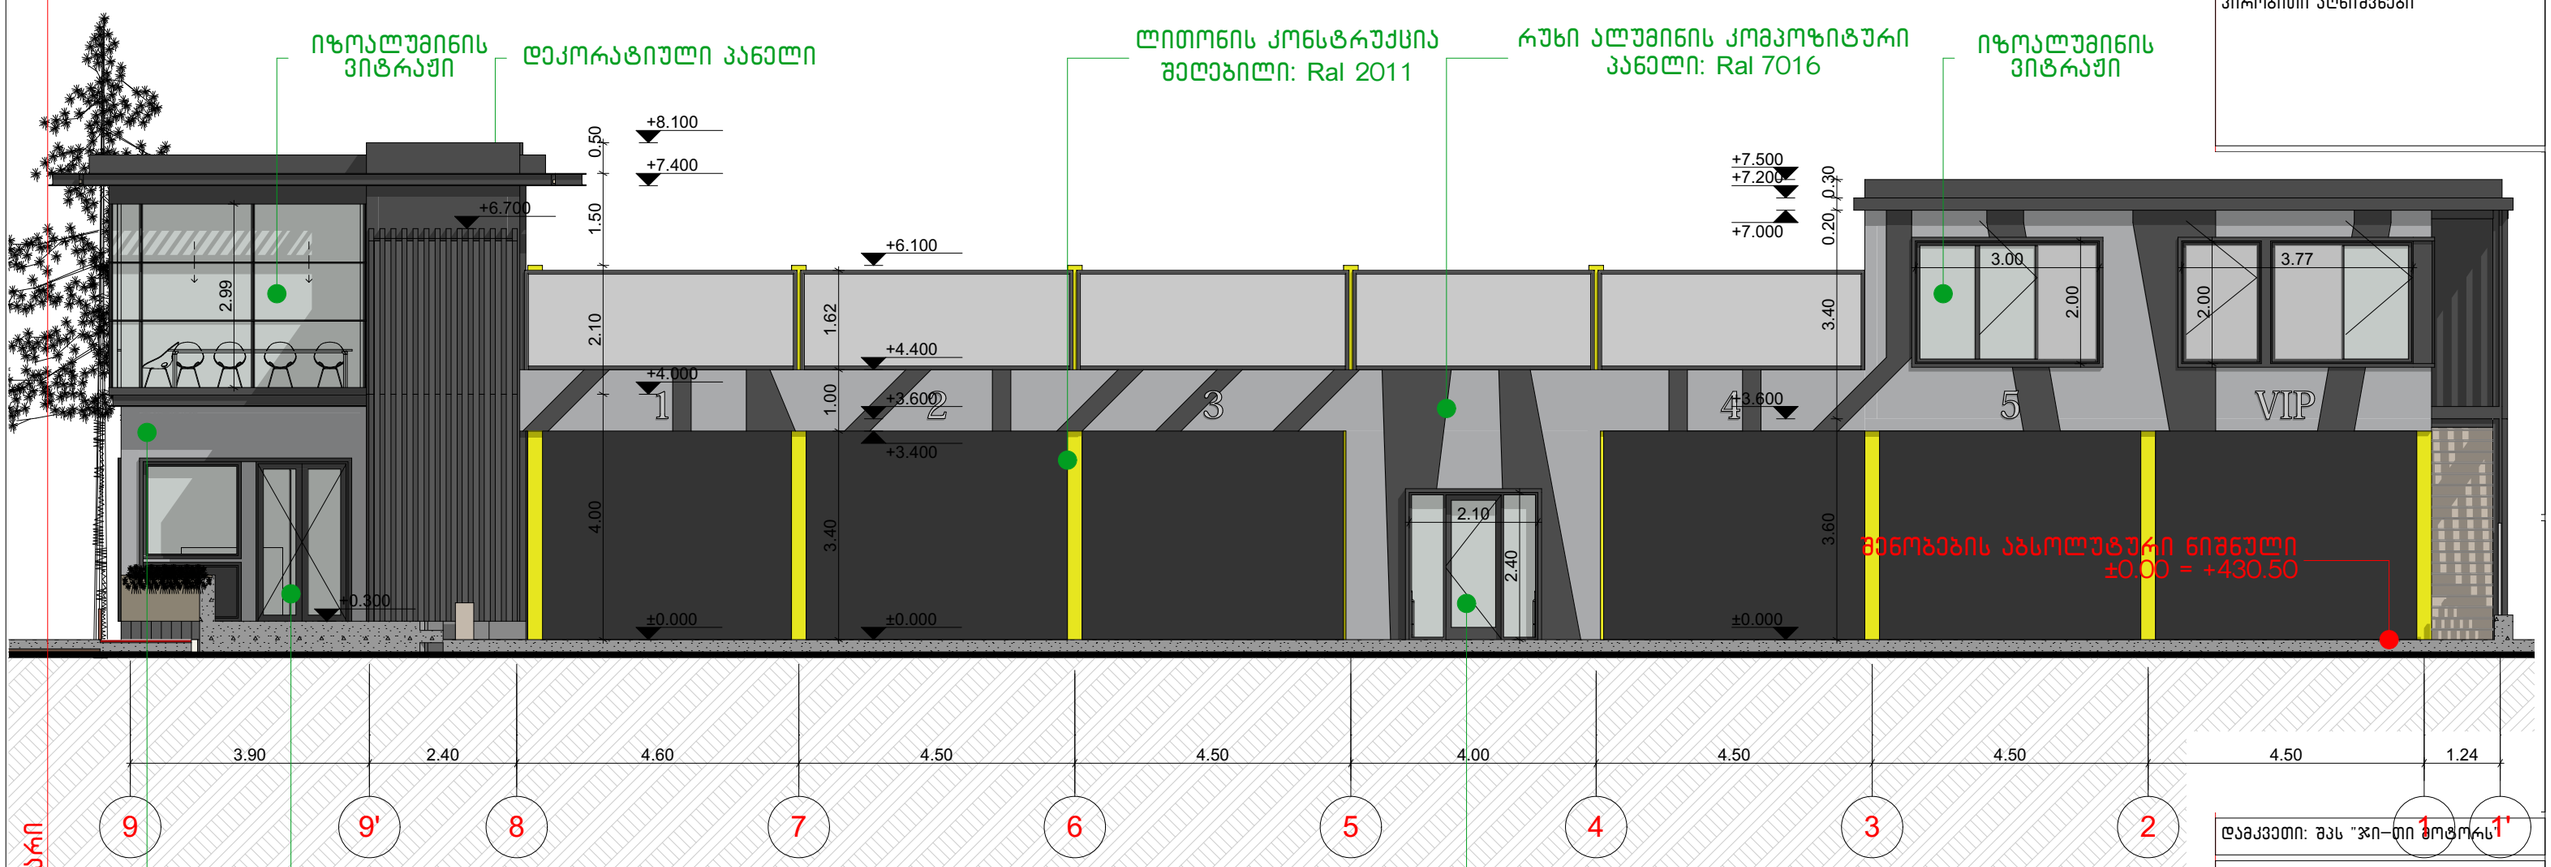

არქიტექტურული ნახაზი

პირობითი აღნიშვნები

დამკვეთი: შპს "ჯი-თი მოტორს"


მისამართი: აღმაშენებლის ხეივანი მე-12 კილომეტრი


პროექტის სახელწოდება: ავტოსამრეცხაო კომპლექსი

თანამდებობა	გვარი
პრ. ავტორი:	ირაკლი ბურძგლა
	ნიკა ხუტიაშვილი
თანაავტორი:	
შეასრულა:	ირაკლი ბურძგლა
	ნიკა ხუტიაშვილი
ხელმოწერა	


სტადია	
თარიღი	2021 წ.
მასშტაბი:	1:200
ფურცლები	


ფასადი ა'-ბ' მ.1:100

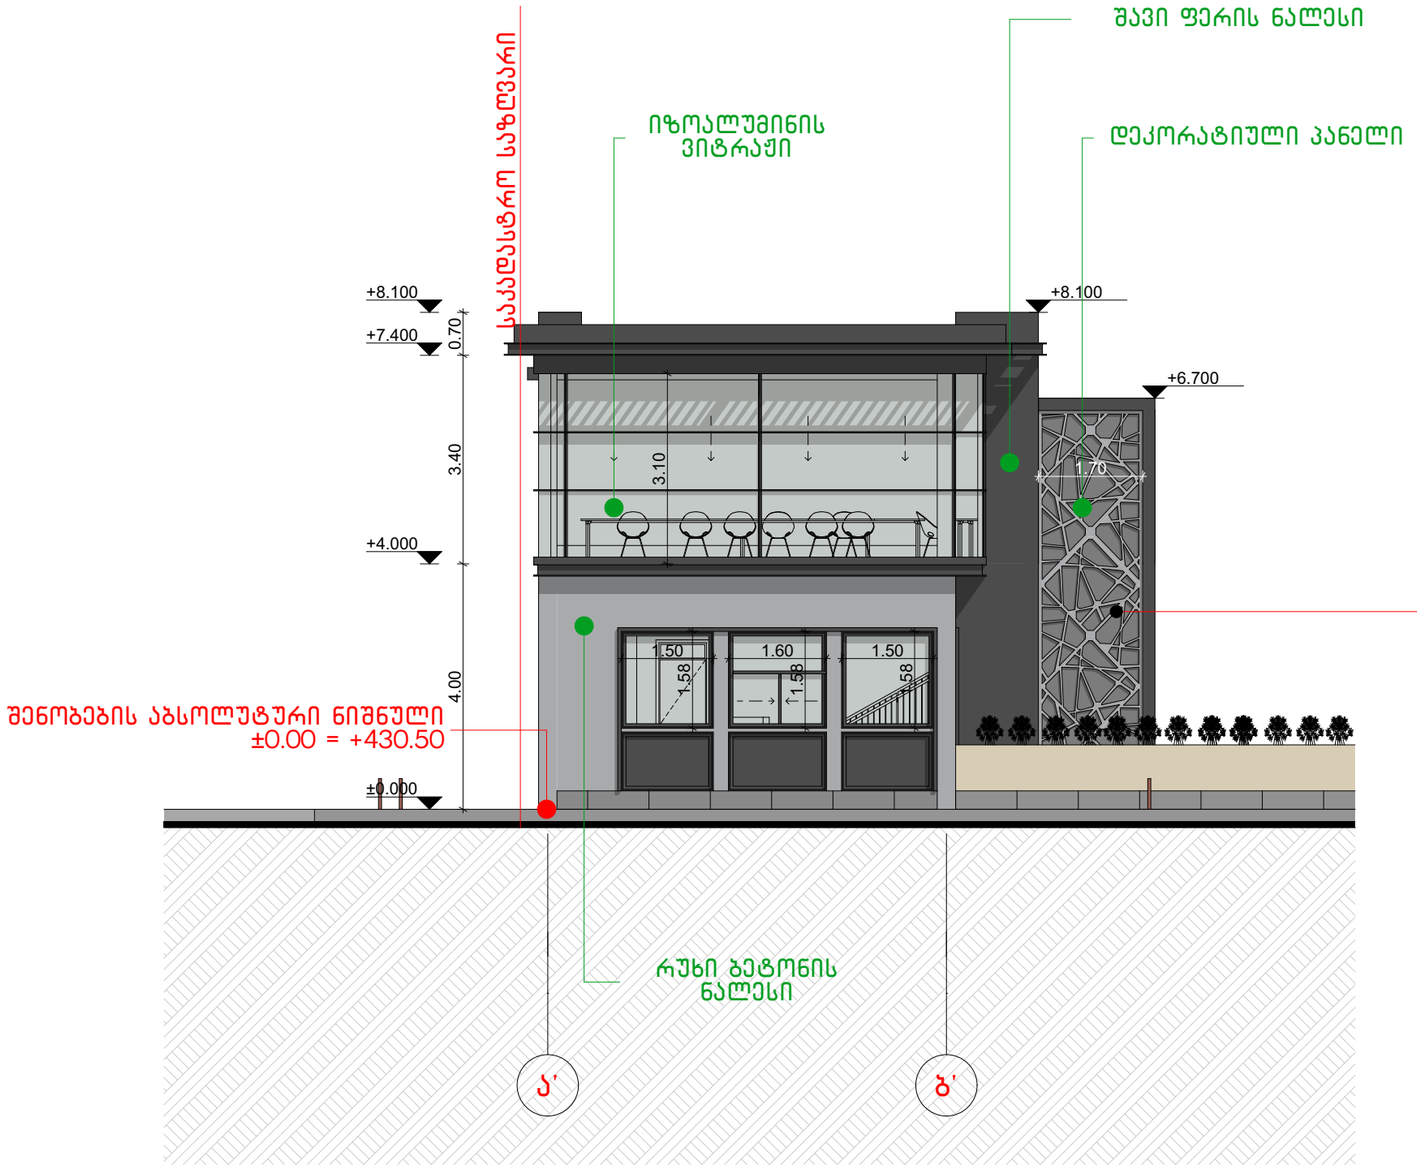

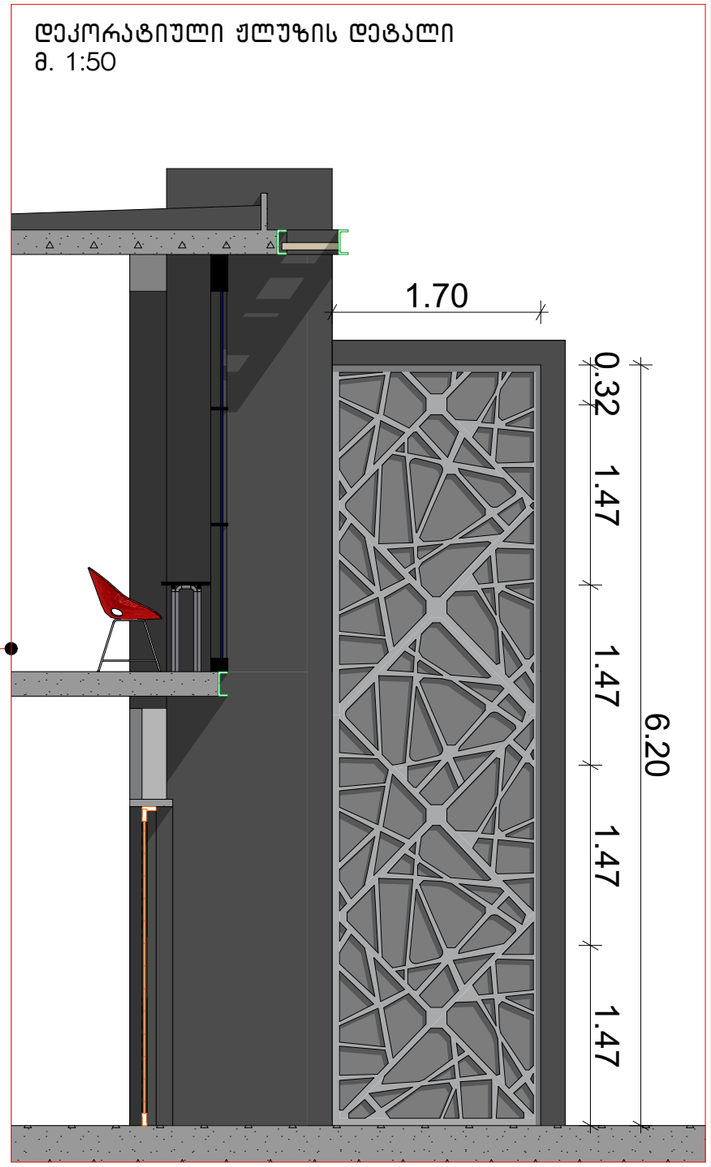

ფასადი 1'-9 მ.1:100

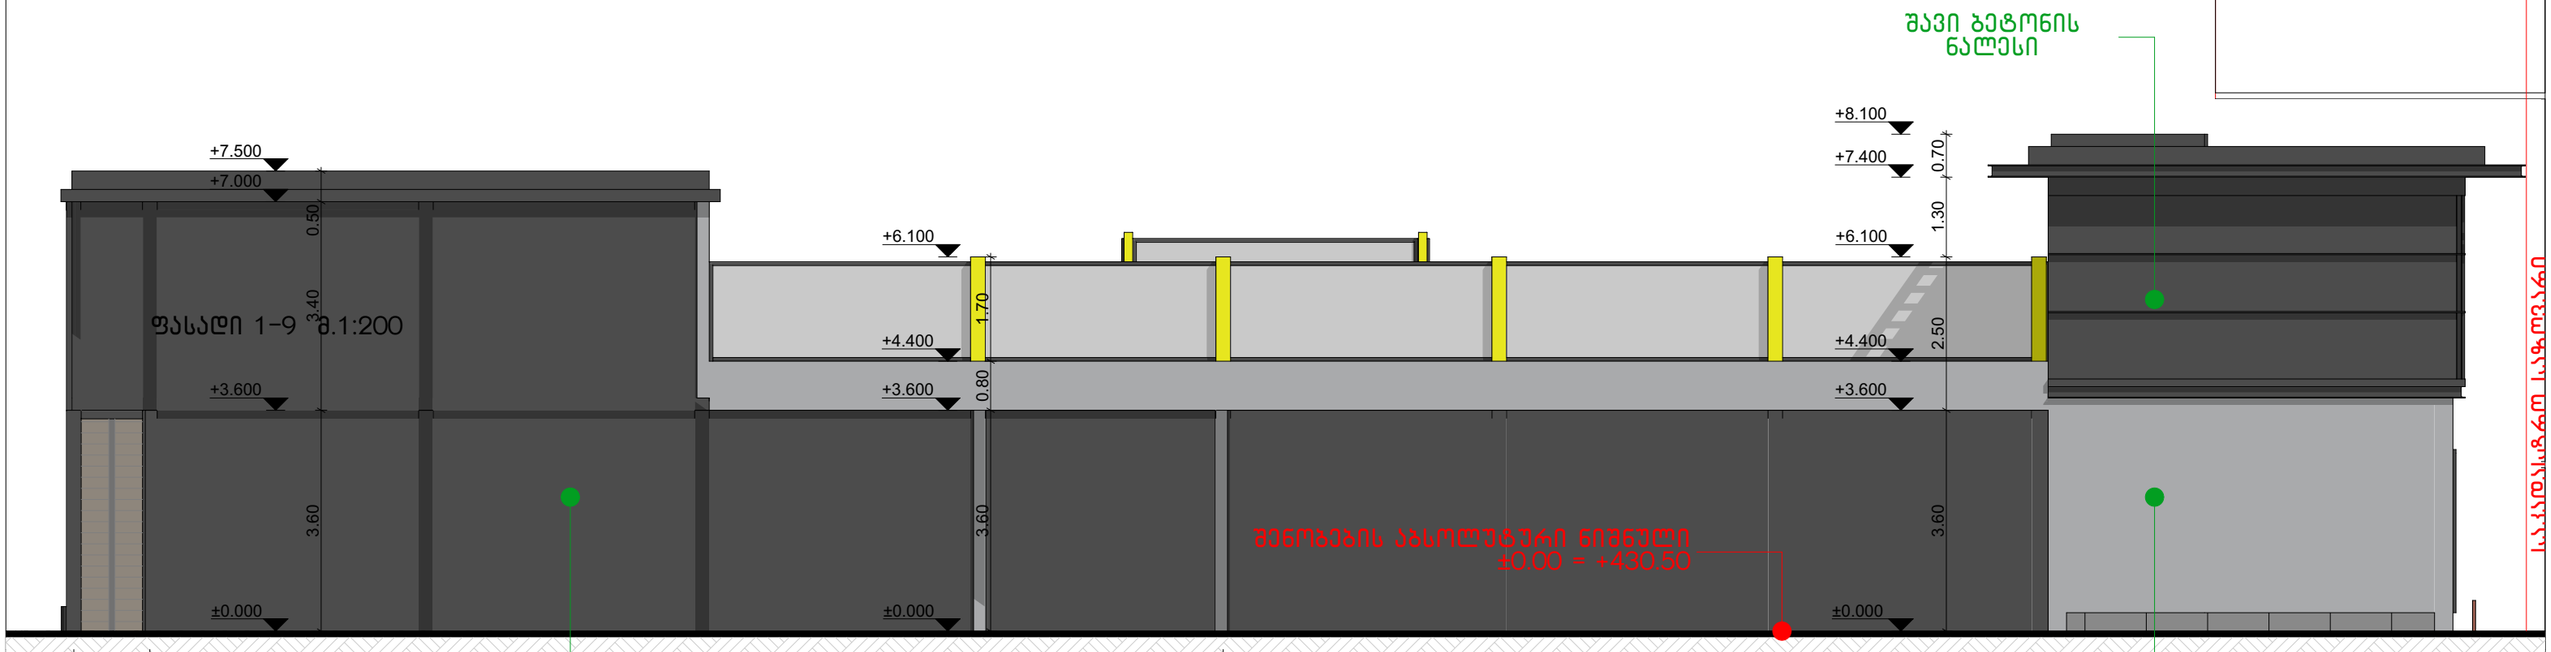

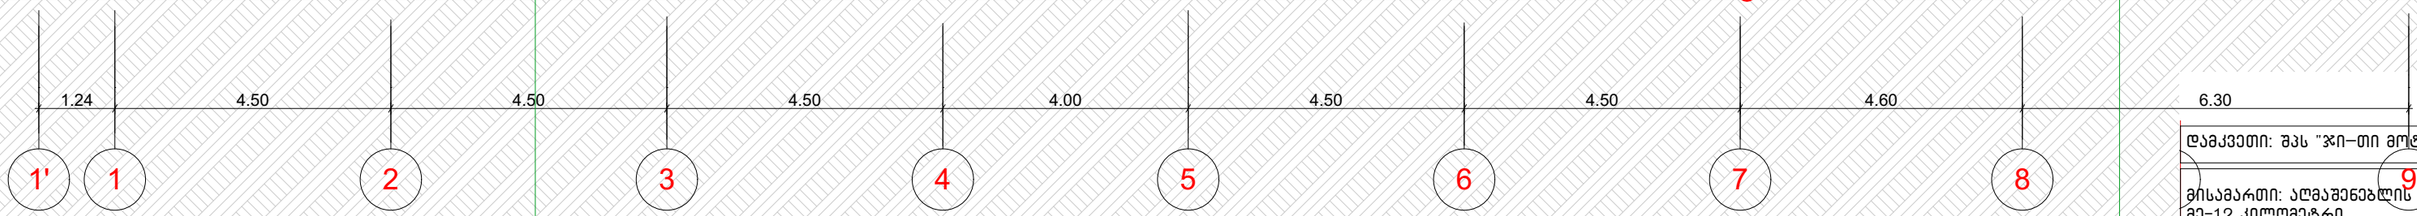

შავი ბეტონის ნალესი

რუხი ბეტონის ნალესი

არქიტექტურული ნახაზი

პირობითი აღნიშვნები

დამკვეთი: შპს "ჯი-თი მოტორს"


მისამართი: აღმაშენებლის ხეივანი მე-12 კილომეტრი

პროექტის სახელწოდება: ავტოსამრეცხაო კომპლექსი

თანამდებობა	გვარი
პრ. ავტორი:	ირაკლი ბურძგლა
	ნიკა ხუტიაშვილი
თანაავტორი:	
შეასრულა:	ირაკლი ბურძგლა
	ნიკა ხუტიაშვილი
ხელმოწერა	

სტადია	
თარიღი	2021 წ.
მასშტაბი:	1:200
ფურცლები	

ფასადი ბ-ა მ.1:100

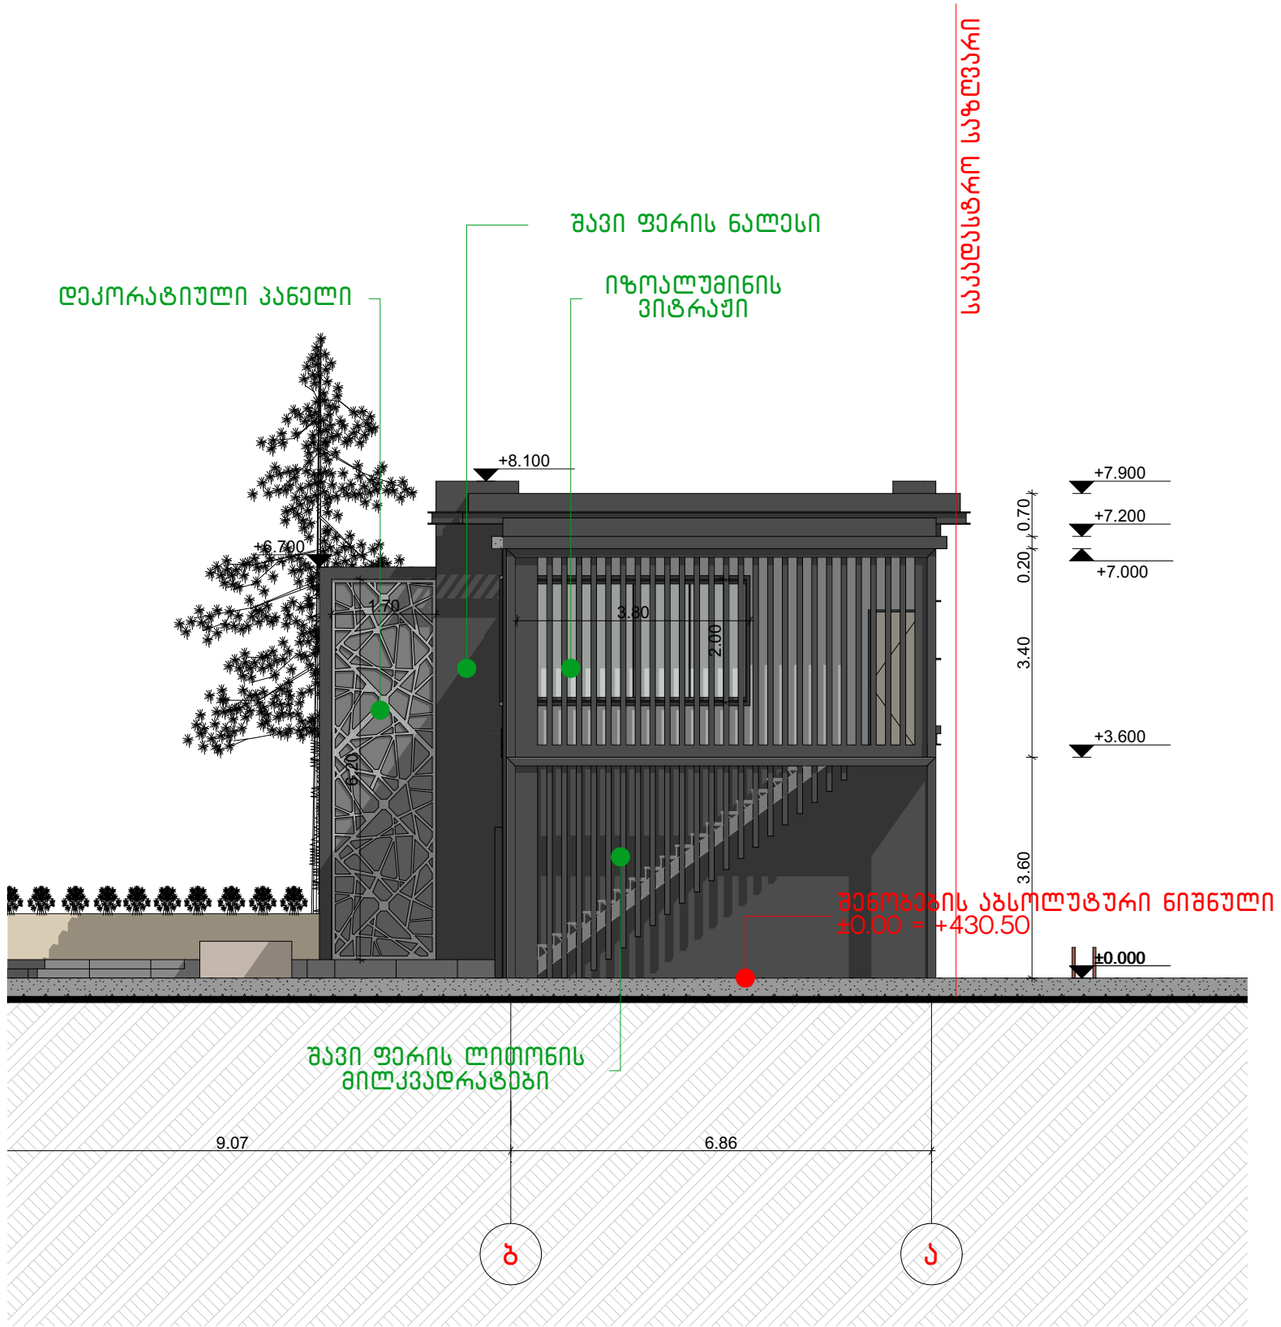

არქიტექტურული ნახაზი

პირობითი აღნიშვნები

ექსპლიკაცია

სპეციფიკაცია

დამკვეთი: შპს "ჯი-თი მოტორს"


მისამართი: აღმაშენებლის ხეივანი მე-12 კილომეტრი


პროექტის სახელწოდება:
ავტოსამრეცხაო კომპლექსი


თანამდებობა	გვარი
პრ. ავტორი:	ირაკლი ბურძგლა
	ნიკა ხუტიაშვილი
თანაავტორი:	
შეასრულა:	ირაკლი ბურძგლა
	ნიკა ხუტიაშვილი
ხელმოწერა	

სტადია	
თარიღი	2021 წ.
მასშტაბი:	1:200
ფურცლები	

ალუკა ბოლდის საფასადე კვანძი

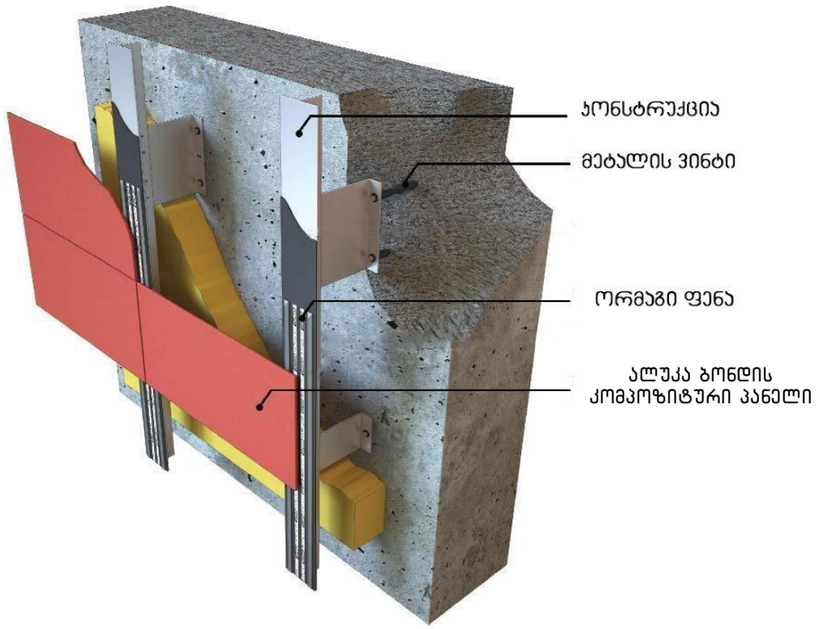

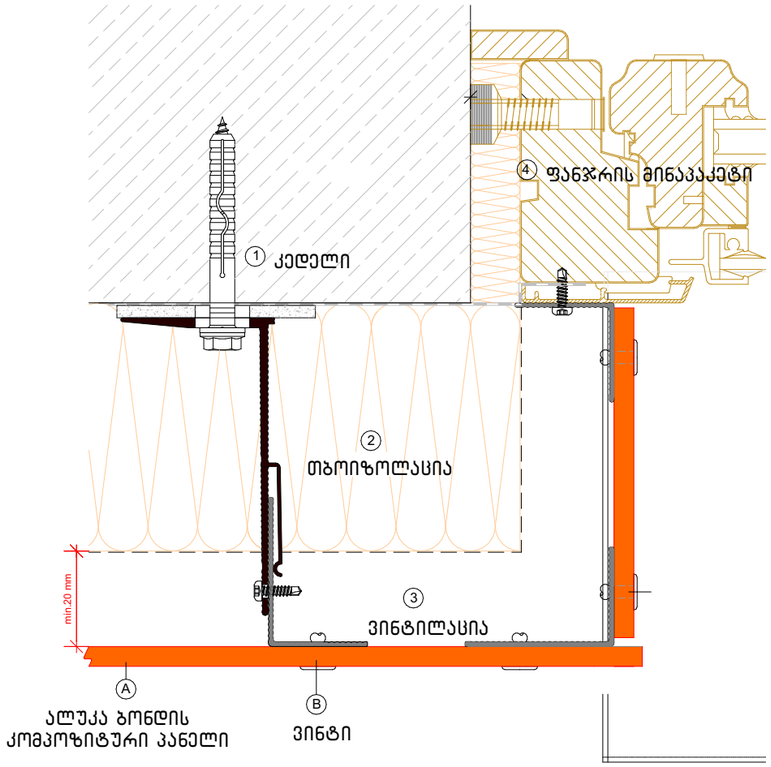

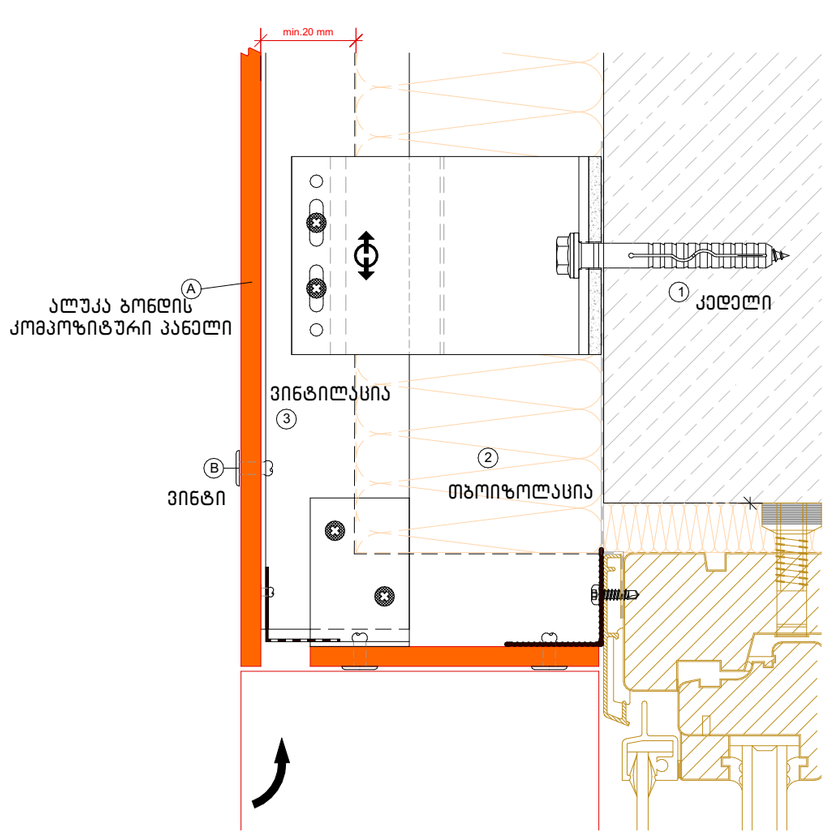

არქიტექტურული ნახაზი

პირობითი აღნიშვნები

ექსპლიკაცია

სპეციფიკაცია

დამკვეთი: შპს "ჯი–თი მოტორს"


მისამართი: აღმაშენებლის ხეივანი მე–12 კილომეტრი

პროექტის სახელწოდება: ავტოსამრეცხაო კომპლექსი

თანამდებობა	გვარი
პრ. ავტორი:	ირაკლი ბურძგლა
	ნიკა ხუტიაშვილი
თანაავტორი:	
შეასრულა:	ირაკლი ბურძგლა
	ნიკა ხუტიაშვილი
ხელმოწერა	

სტადია	
თარიღი	2021 წ.
მასშტაბი:	
ფურცლები	

განშლა 1-1 მ.1:200

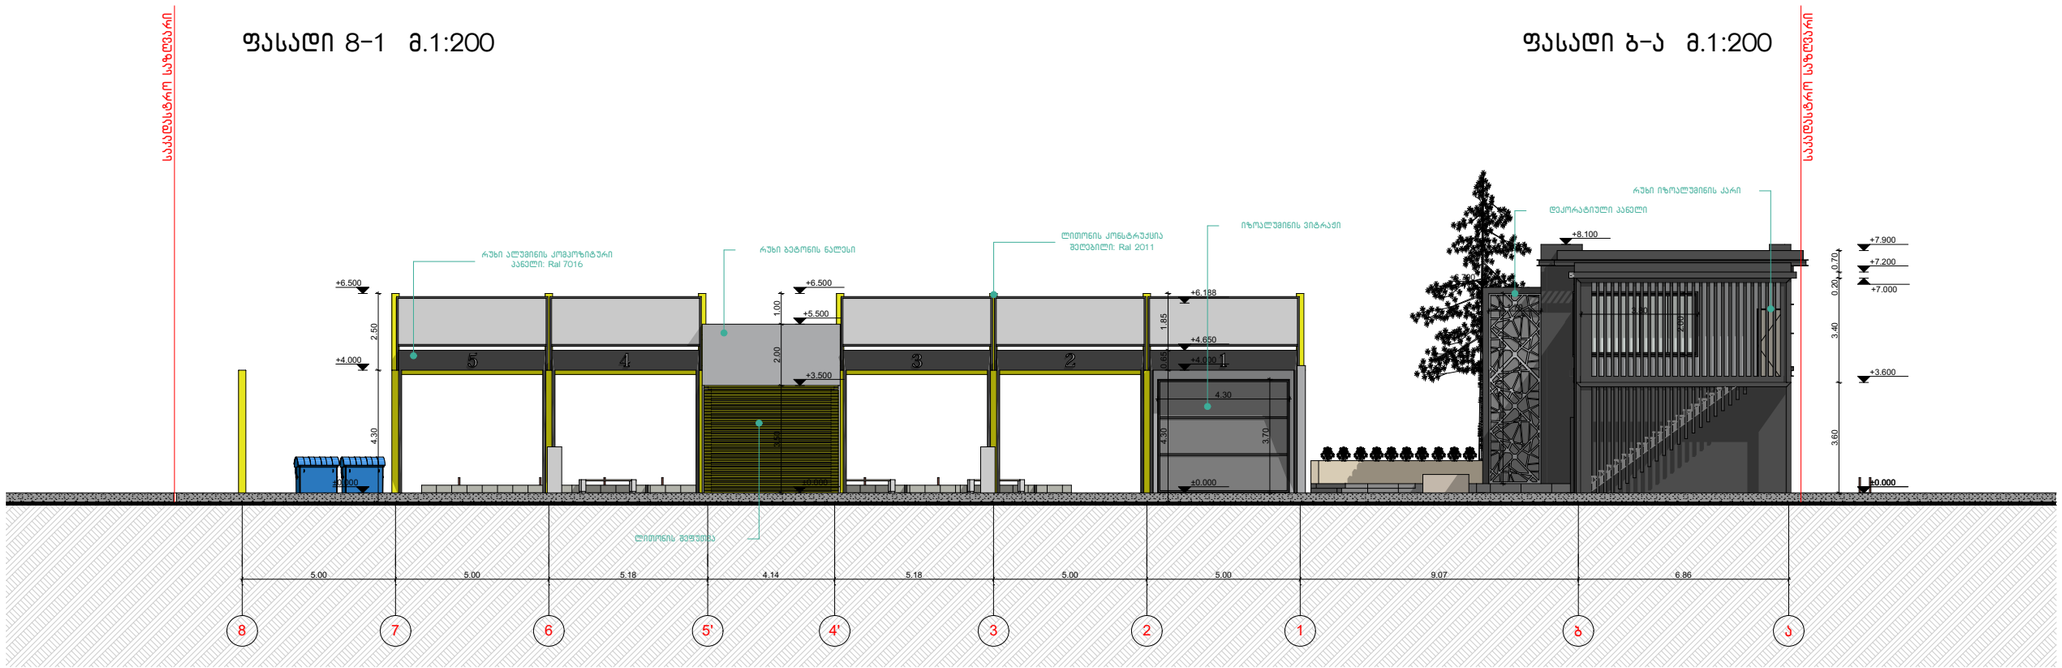

არქიტექტურული ნახაზი

პირობითი აღნიშვნები

ექსპლიკაცია

სპეციფიკაცია

დამკვეთი: შპს "ჯი-თი მოტორს"

მისამართი: აღმაშენებლის ხეივანი მე-12 კილომეტრი


პროექტის სახელწოდება: ავტოსამრეცხაო კომპლექსი

თანამდებობა	გვარი
პრ. ავტორი:	ირაკლი ბურძგლა
	ნიკა ხუტიაშვილი
თანაავტორი:	
შეასრულა:	ირაკლი ბურძგლა
	ნიკა ხუტიაშვილი
ხელმოწერა	

სტადია	
თარიღი	2021 წ.
მასშტაბი:	1:200
ფურცლები	

განშლა 2-2 მ.1:200

ფასადი ა-ბ მ.1:200

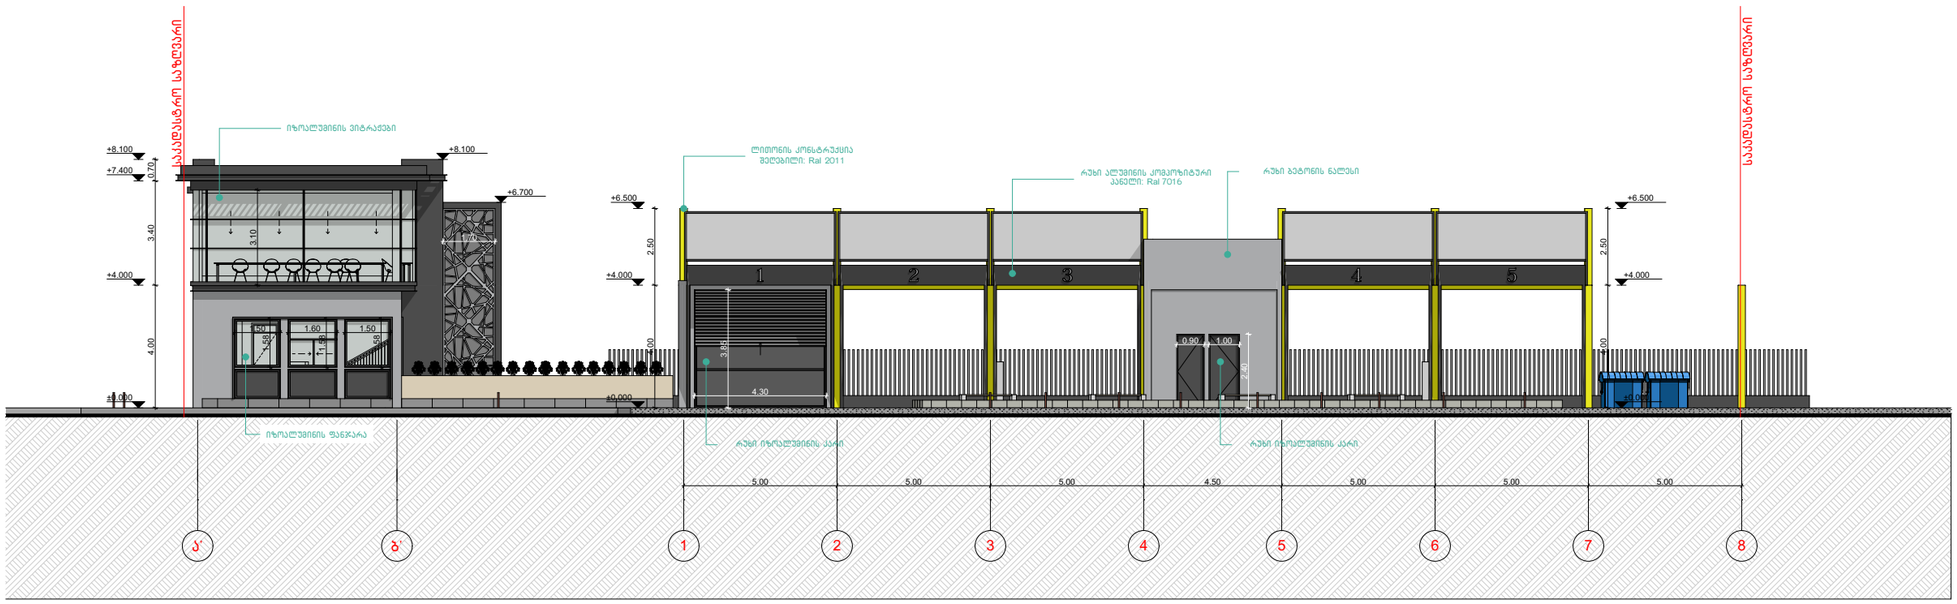

ფასადი 1-8 მ.1:200

არქიტექტურული ნახაზი

პირობითი აღნიშვნები

ექსპლიკაცია

სპეციფიკაცია

დამკვეთი: შპს "ჯი-თი მოტორს"

მისამართი: აღმაშენებლის ხეივანი მე-12 კილომეტრი


პროექტის სახელწოდება: ავტოსამრეცხაო კომპლექსი


თანამდებობა	გვარი
პრ. ავტორი:	ირაკლი ბურძგლა
	ნიკა ხუტიაშვილი
თანაავტორი:	
შეასრულა:	ირაკლი ბურძგლა
	ნიკა ხუტიაშვილი
ხელმოწერა	

სტადია	
თარიღი	2021 წ.
მასშტაბი:	1:200
ფურცლები	

პროექტის სპეციფიკაციები


ტუჯური დეკორი ალუკა ბონდის მოსაპირკეთებელი პანელი

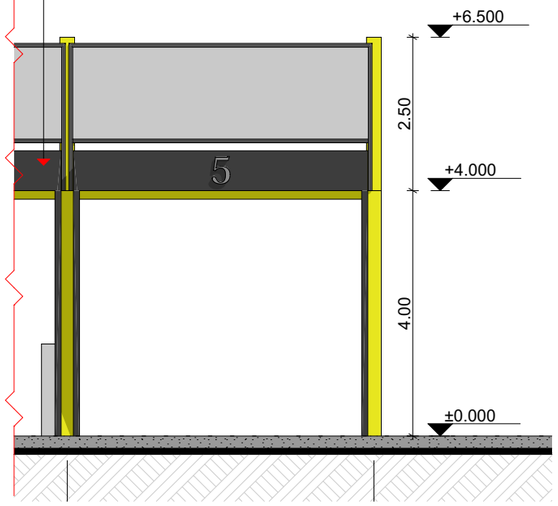


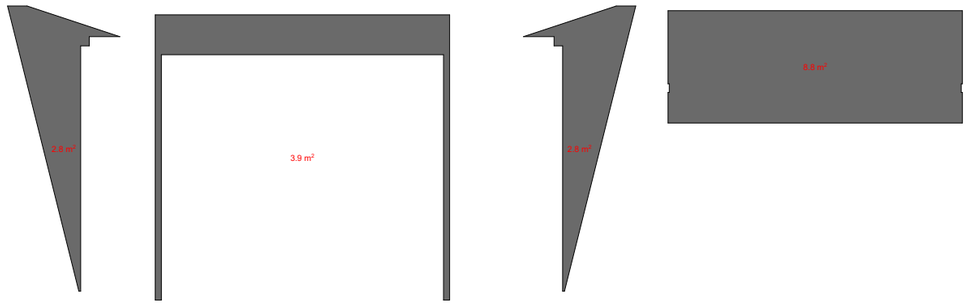

ტუჯური დეკორი ალუკა ბონდის მოსაპირკეთებელი პანელი
18.3 მ^2
შენიშვნა: მსგავსი ფორმა მეორდება 10-ჯერ, შესაბამისად
ჯამური ფართი 183 მ^2

ღია სამრეცხაოს დეკორატიული ტიხარი

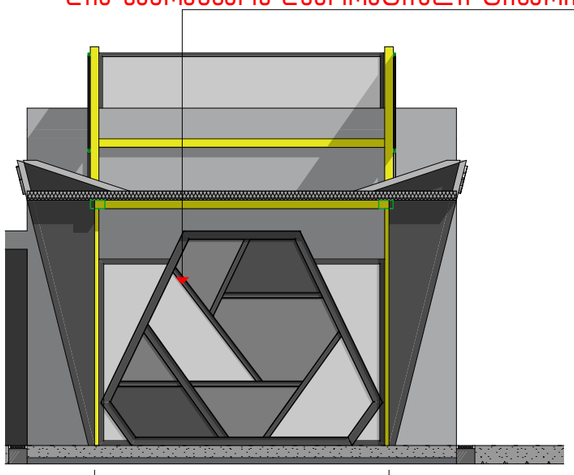

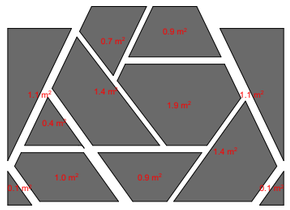


დეკორი შეკრულია მილკვადრატებით

სპეციფიკაცია
ორტესებრი მილკვადრატი 9X5 11.3 გრძივი მეტრი
ორტესებრი მილკვადრატი 14X7 13.4 გრძივი მეტრი
მილკვადრატი 8X4 9.4 გრძივი მეტრი
შენიშვნა: მსგავსი ფორმა მეორდება 5-ჯერ, შესაბამისად
ჯამურად ორტესებრი მილკვადრატი 9X5 56,5 გრძივი მეტრი
ორტესებრი მილკვადრატი 14X7 67 გრძივი მეტრი
მილკვადრატი 8X4 47 გრძივი მეტრი

ფერადი ორგმინა 11 მ^2
შენიშვნა: მსგავსი ფორმა მეორდება 5-ჯერ, შესაბამისად
ჯამური ფართი 55 მ^2

სარეკლამო აბრებისთვის გამოყენებული მილკვადრატები

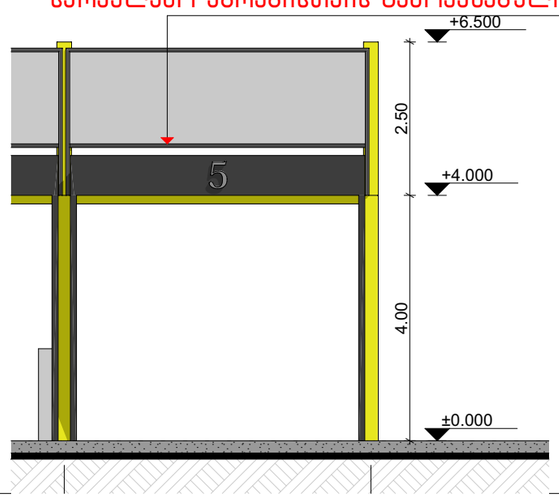

სპეციფიკაცია
სარეკლამო აბრებისთვის გამოყენებული მილკვადრატები
მთლიან პროექტში:
მილკვადრატი 4X6 245 გრძივი მეტრი

არქიტექტურული ნახაზი

პირობითი აღნიშვნები

ექსპლიკაცია

სპეციფიკაცია

დამკვეთი: შპს "ჯი-თი მოტორს"


მისამართი: აღმაშენებლის ხეივანი მე-12 კილომეტრი

პროექტის სახელწოდება:
ავტოსამრეცხაო კომპლექსი


თანამდებობა	გვარი
პრ. ავტორი:	ირაკლი ბურძგლა
	ნიკა ხუტიაშვილი
თანაავტორი:	
შეასრულა:	ირაკლი ბურძგლა
	ნიკა ხუტიაშვილი
ხელმოწერა	

სტადია	
თარიღი	2021 წ.
მასშტაბი:	1:200
ფურცლები	


კარების სპეციფიკაცია

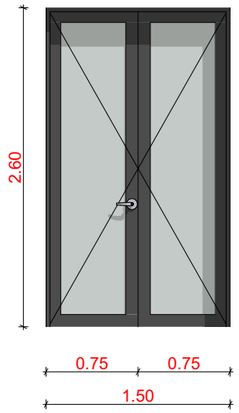


კარი: კ-1
საერთო ფართი: 3.9 მ^2
მასალის ტიპი: 3 კამერიანი
იზოლაუმინი
დაბალემისიური მინაპაკეტით

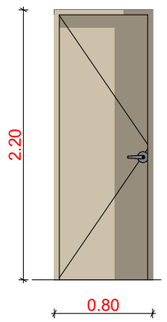


კარი: კ-2
საერთო ფართი: 1.8 მ^2
მასალის ტიპი: MDF

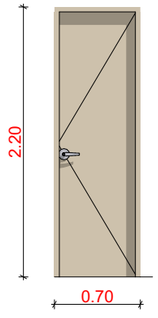


კარი: კ-3
საერთო ფართი: 1.5 მ^2
მასალის ტიპი: MDF

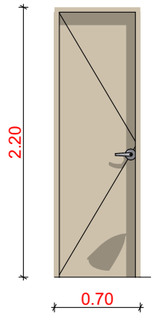

კარი: კ-4
საერთო ფართი: 1.5 მ^2
მასალის ტიპი: MDF

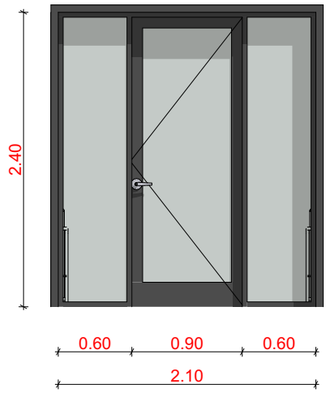



კარი: კ-5
საერთო ფართი: 5.0 მ^2
მასალის ტიპი: 3 კამერიანი
იზოლაუმინი
დაბალემისიური მინაპაკეტით

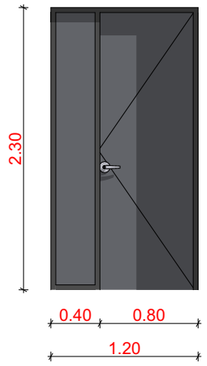


კარი: კ-6
საერთო ფართი: 2.8 მ^2
მასალის ტიპი: 3 კამერიანი
იზოლაუმინი

კარი: კ-7
საერთო ფართი: 18.4 მ^2
მასალის ტიპი: ლითოონი

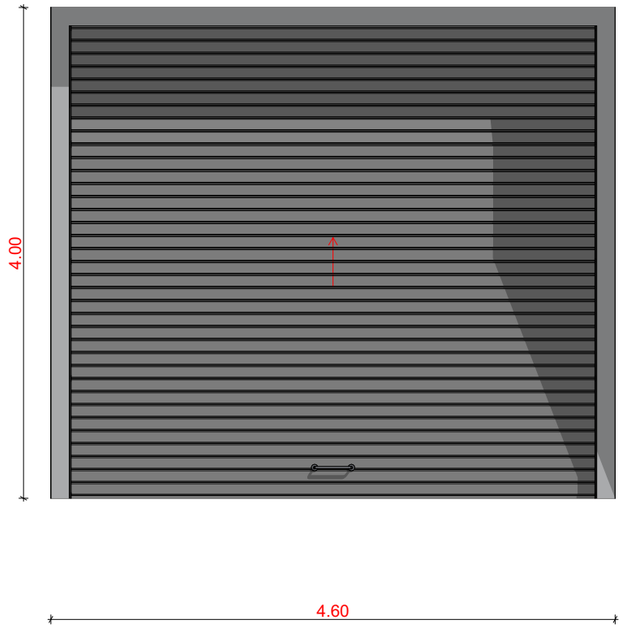


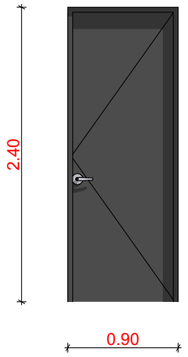


კარი: კ-8
საერთო ფართი: 2.2 მ^2
მასალის ტიპი: 3 კამერიანი
იზოლაუმინი

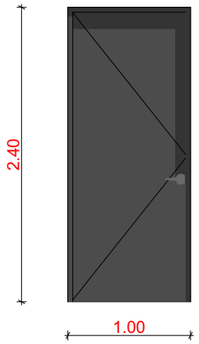

კარი: კ-9
საერთო ფართი: 2.4 მ^2
მასალის ტიპი: 3 კამერიანი
იზოლაუმინი

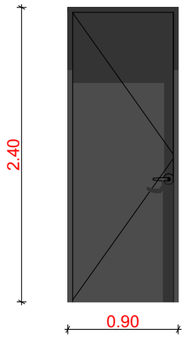

კარი: კ-10
საერთო ფართი: 2.2 მ^2
მასალის ტიპი: 3 კამერიანი
იზოლაუმინი

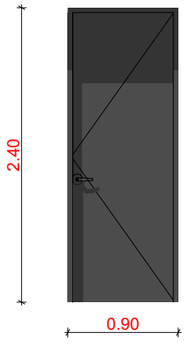

კარი: კ-11
საერთო ფართი: 2.2 მ^2
მასალის ტიპი: 3 კამერიანი
იზოლაუმინი

არქიტექტურული ნახაზი

პირობითი აღნიშვნები

ექსპლიკაცია

სპეციფიკაცია

დამკვეთი: შპს "ჯი–თი მოტორს"


მისამართი: ალმაშენებლის ხეივანი მე–12 კილომეტრი

პროექტის სახელწოდება: ავტოსამრეცხაო კომპლექსი


თანამდებობა	გვარი
პრ. ავტორი:	ირაკლი ბურძგლა
	ნიკა ხუტიაშვილი
თანაავტორი:	
შეასრულა:	ირაკლი ბურძგლა
	ნიკა ხუტიაშვილი
ხელმოწერა	

სტადია	
თარიღი	2021 წ.
მასშტაბი:	1:200
ფურცლები	


კარების სპეციფიკაცია

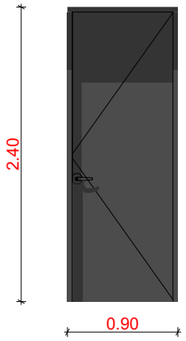


კარი: კ-12
საერთო ფართი: 2.2 მ^2
მასალის ტიპი: 3 კამერიანი იზოალუმინი

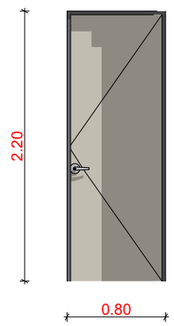


კარი: კ-13
საერთო ფართი: 1.9 მ^2
მასალის ტიპი: MDF

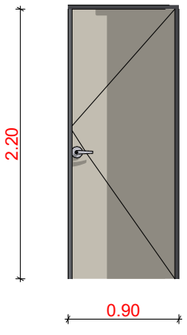


კარი: კ-14
საერთო ფართი: 2.0 მ^2
მასალის ტიპი: MDF

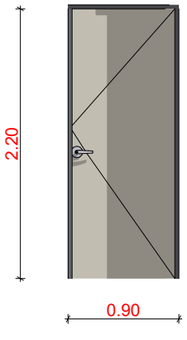

კარი: კ-15
საერთო ფართი: 2.0 მ^2
მასალის ტიპი: MDF

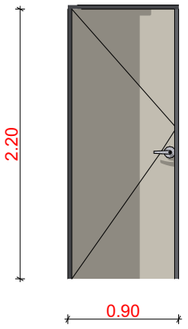

კარი: კ-16
საერთო ფართი: 2.0 მ^2
მასალის ტიპი: MDF

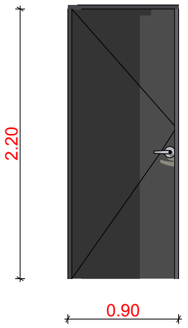

კარი: კ-17
საერთო ფართი: 2.0 მ^2
მასალის ტიპი: 3 კამერიანი იზოალუმინი

არქიტექტურული ნახაზი

პირობითი აღნიშვნები

ექსპლიკაცია

სპეციფიკაცია

დამკვეთი: შპს "ჯი-თი მოტორს"


მისამართი: ალმაშენებლის ხეივანი მე-12 კილომეტრი

პროექტის სახელწოდება:
ავტოსამრეცხაო კომპლექსი


თანამდებობა	გვარი
პრ. ავტორი:	ირაკლი ბურძგლა
	ნიკა ხუტიაშვილი
თანაავტორი:	
შემსრულა:	ირაკლი ბურძგლა
	ნიკა ხუტიაშვილი
ხელმოწერა	

სტადია	
თარიღი	2021 წ.
მასშტაბი:	1:200
ფურცლები	

ფანრების სპეციფიკაცია

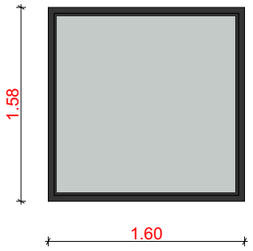


ფანჯარა: ფ-1
საერთო ფართი: 2.5 მ²
მასალის ტიპი: 3 კამერიანი
იზოლაუმინი
დაბალემისიური მინაპაკეტით

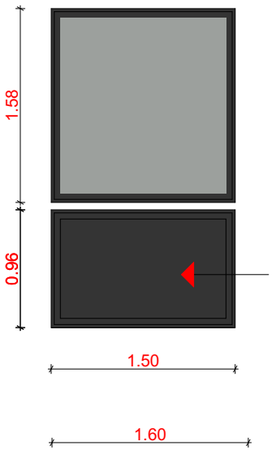


ფანჯარა: ფ-2
საერთო ფართი: 2.4 მ²
მასალის ტიპი: 3 კამერიანი
იზოლაუმინი
დაბალემისიური მინაპაკეტით

ლითონის პანელი ფანჯრის ჩრჩოთი
1.4 მ²

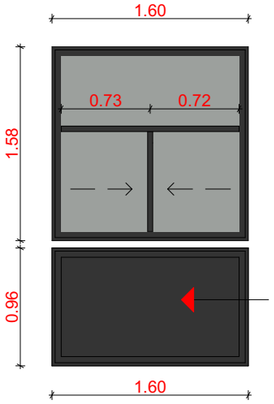


ფანჯარა: ფ-3
საერთო ფართი: 2.5 მ²
მასალის ტიპი: 3 კამერიანი
იზოლაუმინი
დაბალემისიური მინაპაკეტით

ლითონის პანელი ფანჯრის ჩრჩოთი
1.5 მ²

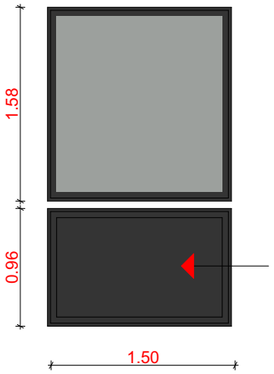


ფანჯარა: ფ-4
საერთო ფართი: 2.4 მ²
მასალის ტიპი: 3 კამერიანი
იზოლაუმინი
დაბალემისიური მინაპაკეტით


ლითონის პანელი ფანჯრის ჩრჩოთი
1.4 მ²

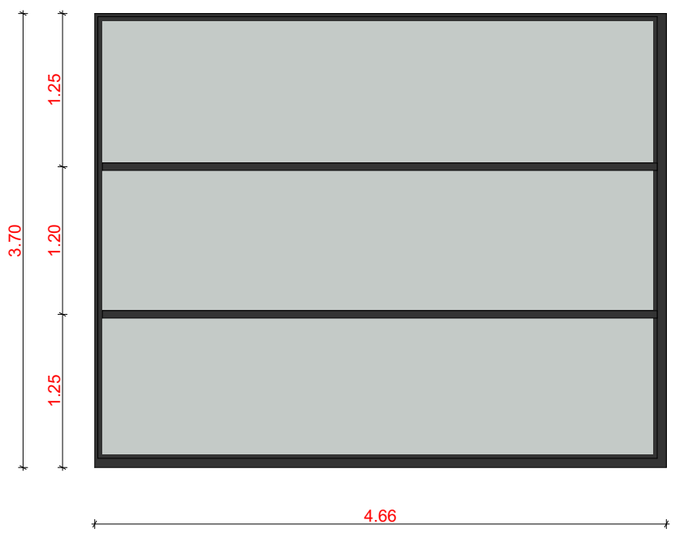

ფანჯარა: ფ-5
საერთო ფართი: 17.2 მ²
მასალის ტიპი: 3 კამერიანი
იზოლაუმინი
დაბალემისიური მინაპაკეტით

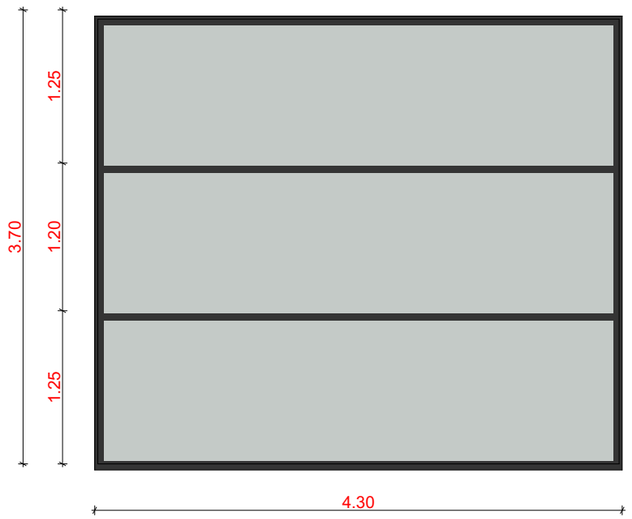

ფანჯარა: ფ-6
საერთო ფართი: 15.9 მ²
მასალის ტიპი: 3 კამერიანი
იზოლაუმინი
დაბალემისიური მინაპაკეტით

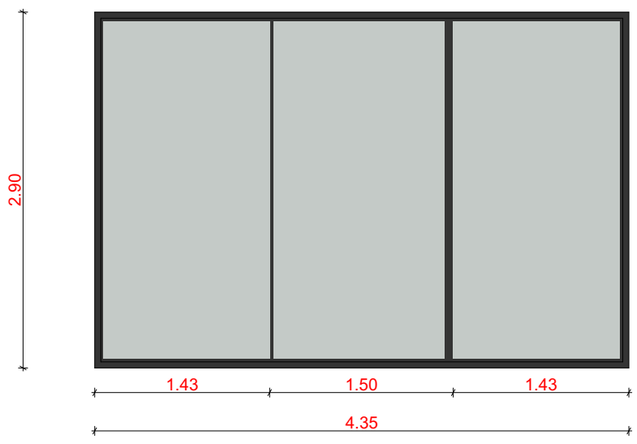

ფანჯარა: ფ-7
საერთო ფართი: 12.6მ²
მასალის ტიპი: 3 კამერიანი
იზოლაუმინი
დაბალემისიური მინაპაკეტით

არქიტექტურული ნახაზი

პირობითი აღნიშვნები

ექსპლიკაცია

სპეციფიკაცია

დამკვეთი: შპს "ჯი-თი მოტორს"


მისამართი: ალმაშენებლის ხეივანი მე-12 კილომეტრი

პროექტის სახელწოდება:
ავტოსამრეცხაო კომპლექსი


თანამდებობა	გვარი
პრ. ავტორი:	ირაკლი ბურძგლა
	ნიკა ხუტიაშვილი
თანაავტორი:	
შეასრულა:	ირაკლი ბურძგლა
	ნიკა ხუტიაშვილი
ხელმოწერა	

სტადია	
თარიღი	2021 წ.
მასშტაბი:	1:200
ფურცლები	


ფანრების სპეციფიკაცია

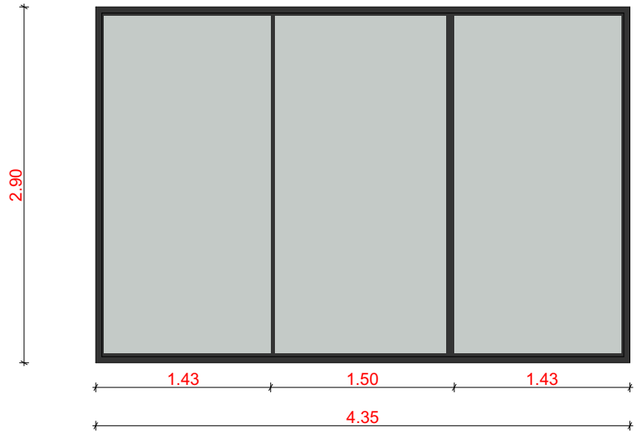


ფანჯარა: ფ-8
საერთო ფართი: 12.6მ^2
მასალის ტიპი: 3 კამერიანი
იზოლაუმინი
დაბალემისიური მინაპაკეტით

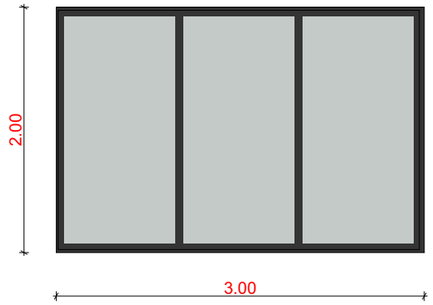


ფანჯარა: ფ-11
საერთო ფართი: 6.0მ^2
მასალის ტიპი: 3 კამერიანი
იზოლაუმინი
დაბალემისიური მინაპაკეტით

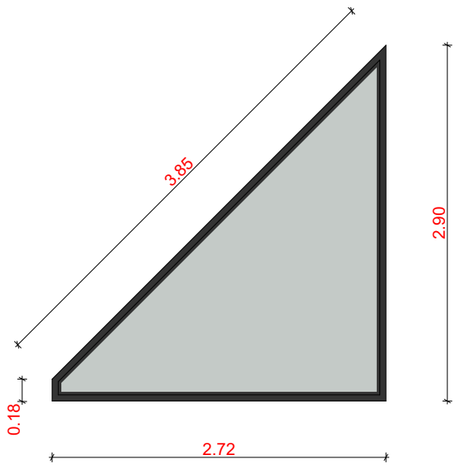


ფანჯარა: ფ-9
საერთო ფართი: 4.2მ^2
მასალის ტიპი: 3 კამერიანი
იზოლაუმინი
დაბალემისიური მინაპაკეტით

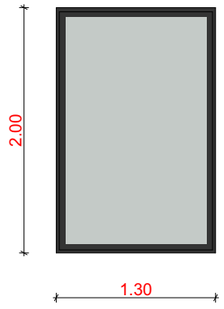


ფანჯარა: ფ-12
საერთო ფართი: 2.6მ^2
მასალის ტიპი: 3 კამერიანი
იზოლაუმინი
დაბალემისიური მინაპაკეტით

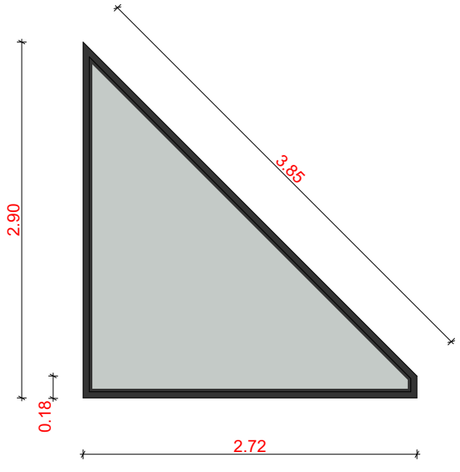

ფანჯარა: ფ-10
საერთო ფართი: 4.2მ^2
მასალის ტიპი: 3 კამერიანი
იზოლაუმინი
დაბალემისიური მინაპაკეტით

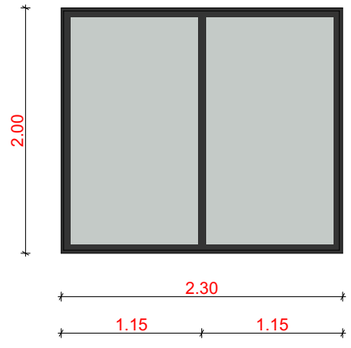

ფანჯარა: ფ-13
საერთო ფართი: 4.6მ^2
მასალის ტიპი: 3 კამერიანი
იზოლაუმინი
დაბალემისიური მინაპაკეტით

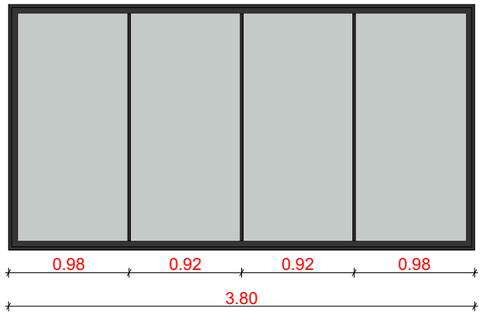

ფანჯარა: ფ-13
საერთო ფართი: 7.6მ^2
მასალის ტიპი: 3 კამერიანი
იზოლაუმინი
დაბალემისიური მინაპაკეტით

არქიტექტურული ნახაზი

პირობითი აღნიშვნები

ექსპლიკაცია

სპეციფიკაცია

დამკვეთი: შპს "ჯი-თი მოტორს"


მისამართი: აღმაშენებლის ხეივანი მე-12 კილომეტრი

პროექტის სახელწოდება: ავტოსამრეცხაო კომპლექსი

თანამდებობა	გვარი
პრ. ავტორი:	ირაკლი ბურძგლა
	ნიკა ხუტიაშვილი
თანაავტორი:	
შეასრულა:	ირაკლი ბურძგლა
	ნიკა ხუტიაშვილი
ხელმოწერა	


სტადია	
თარიღი	2021 წ.
მასშტაბი:	1:200
ფურცლები	

ვიტრაჟების სპეციფიკაცია

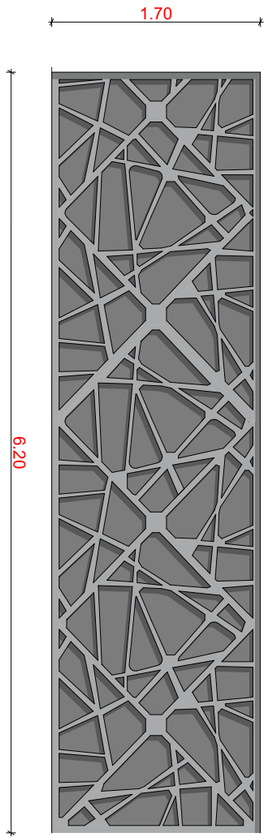


10.5 m^2


ვიტრაჟი – 1
რაოდენობა – 2 ცალი
საერთო ფართი: 10.5 $მ^2$
მასალის ტიპი: ლითონის დეკორი
დაბალემისიური მინაპაკეტი

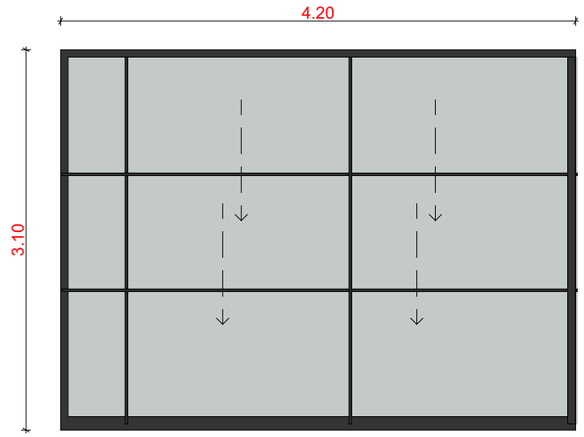

ვიტრაჟი – 3
საერთო ფართი: 13.0 $მ^2$
მასალის ტიპი: სამკამერიანი იზო ალუმინი
დაბალემისიური მინაპაკეტი

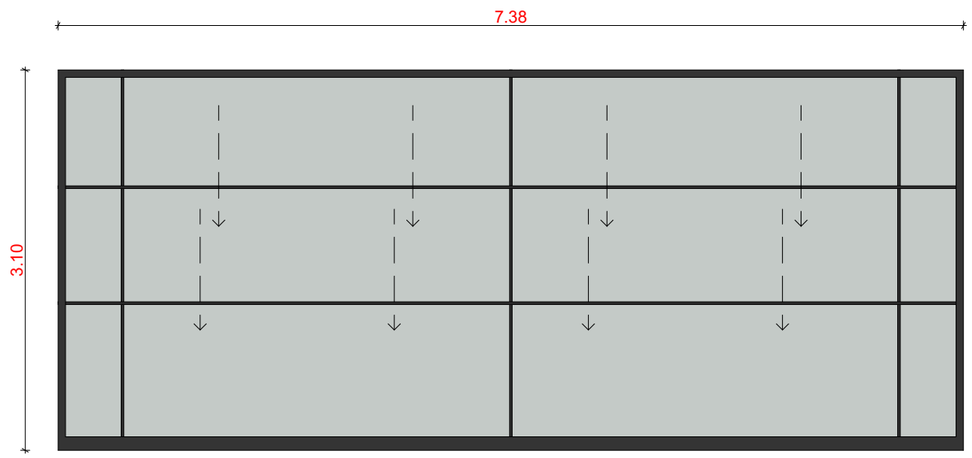

ვიტრაჟი – 2
საერთო ფართი: 22.9 $მ^2$
მასალის ტიპი: სამკამერიანი იზო ალუმინი
დაბალემისიური მინაპაკეტი

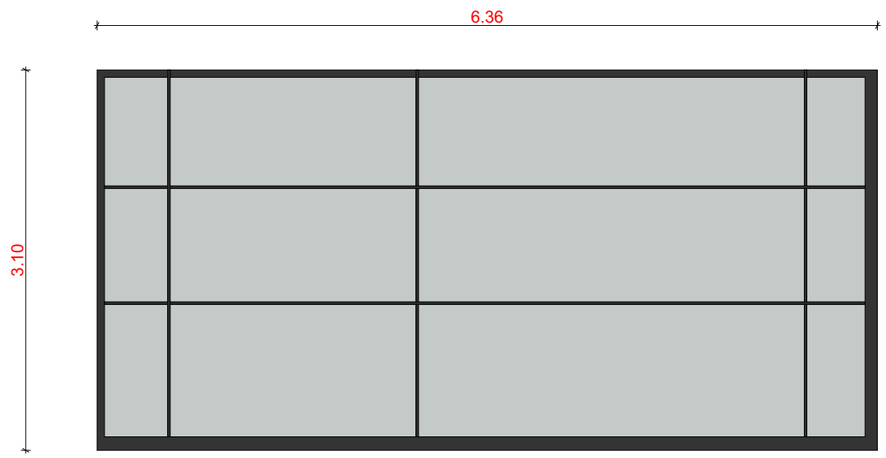

ვიტრაჟი – 4
საერთო ფართი: 19.7 $მ^2$
მასალის ტიპი: სამკამერიანი იზო ალუმინი
დაბალემისიური მინაპაკეტი

არქიტექტურული ნახაზი

პირობითი აღნიშვნები

ექსპლიკაცია

სპეციფიკაცია

დამკვეთი: შპს "ჯი–თი მოტორს"

მისამართი: ალმაშენებლის ხეივანი მე–12 კილომეტრი

პროექტის სახელწოდება: ავტოსამრეცხაო კომპლექსი

თანამდებობა	გვარი
პრ. ავტორი:	ირაკლი ბურძგლა
	ნიკა ხუტიაშვილი
თანაავტორი:	
შეასრულა:	ირაკლი ბურძგლა
	ნიკა ხუტიაშვილი
ხელმოწერა	

სტადია	
თარიღი	2021 წ.
მასშტაბი:	1:200
ფურცლები	