
# ფოტომონტაჟი

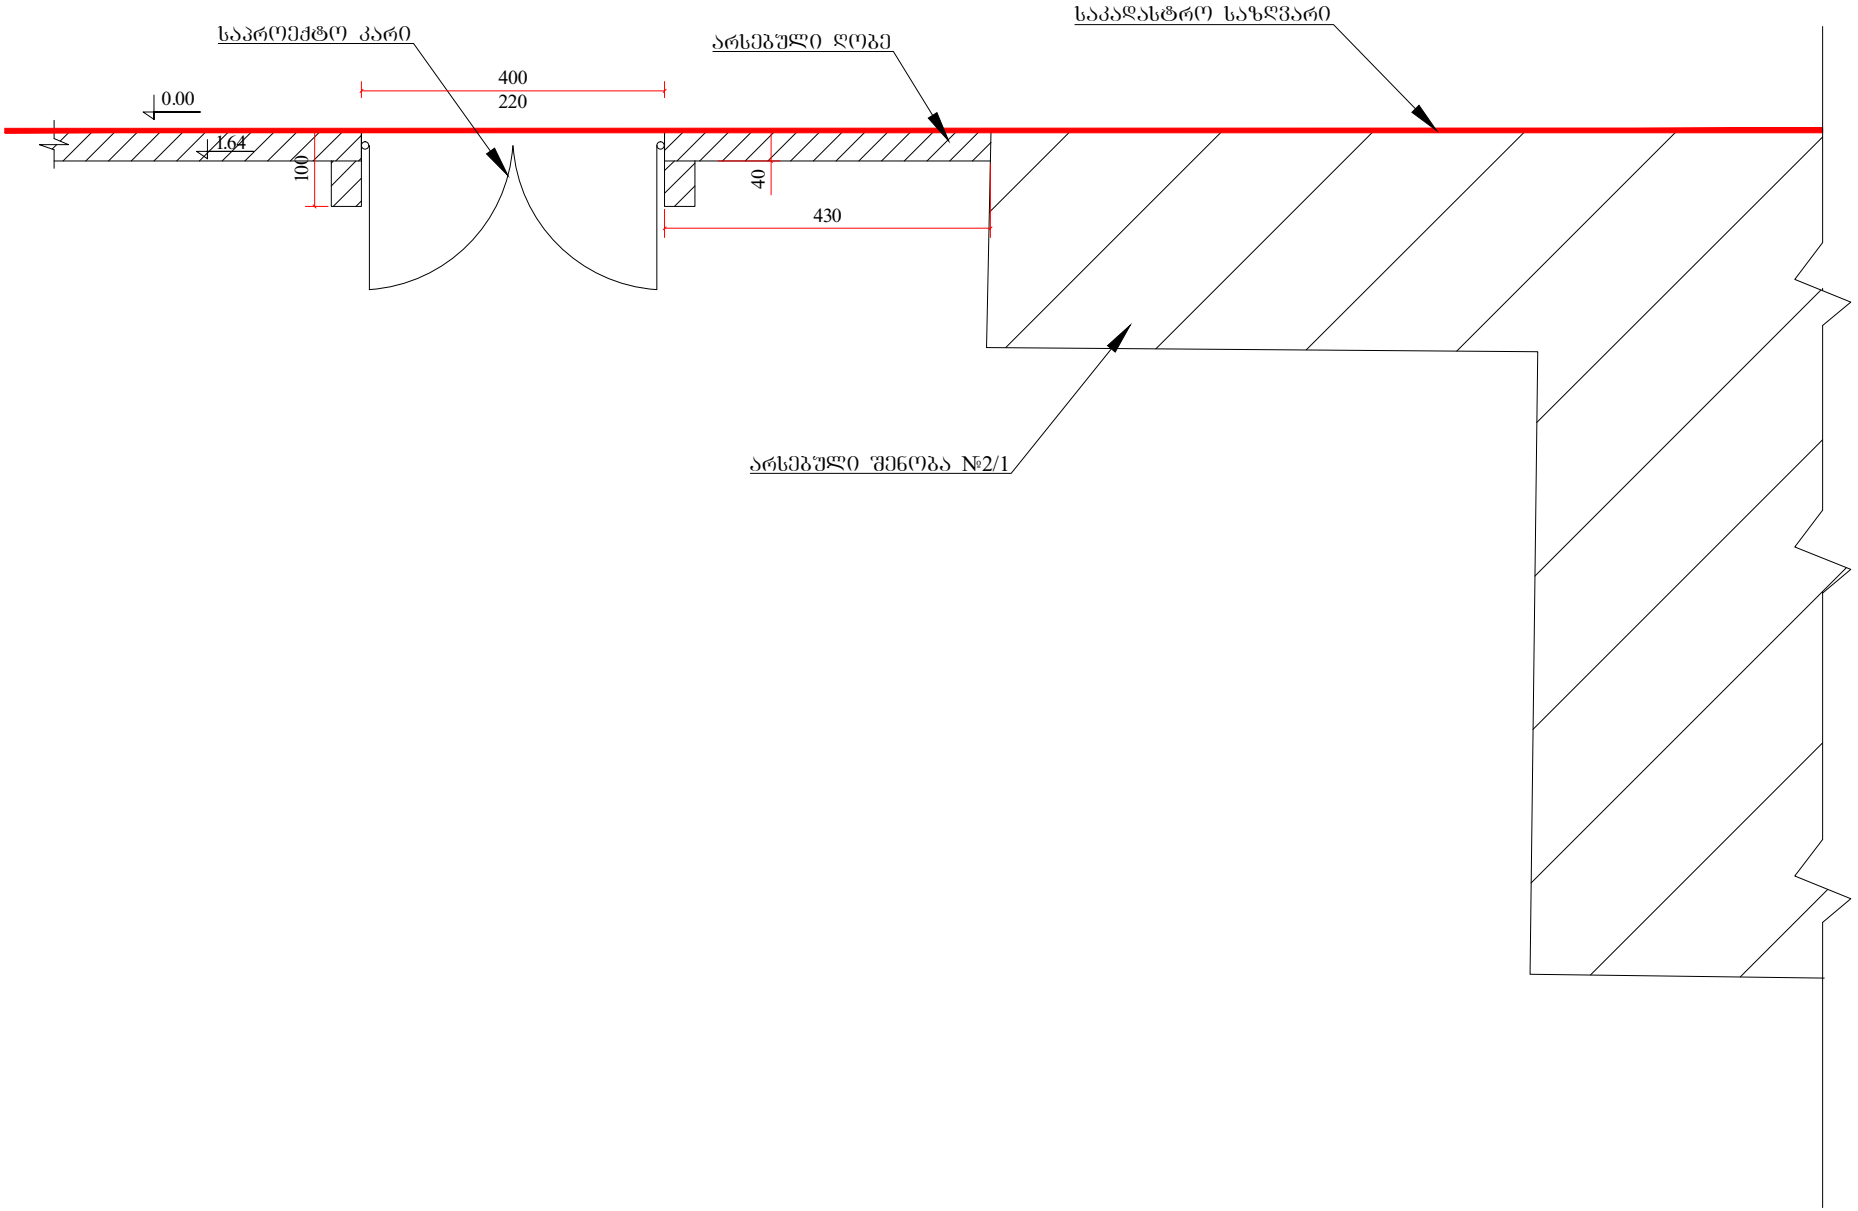

# ჭრილი

მ 1:100


საპროექტო კარი
არსებული ღობე
საკადასტრო საზღვარი
0.00
400
220
1.64
100
40
430
არსებული შენობა №2/1