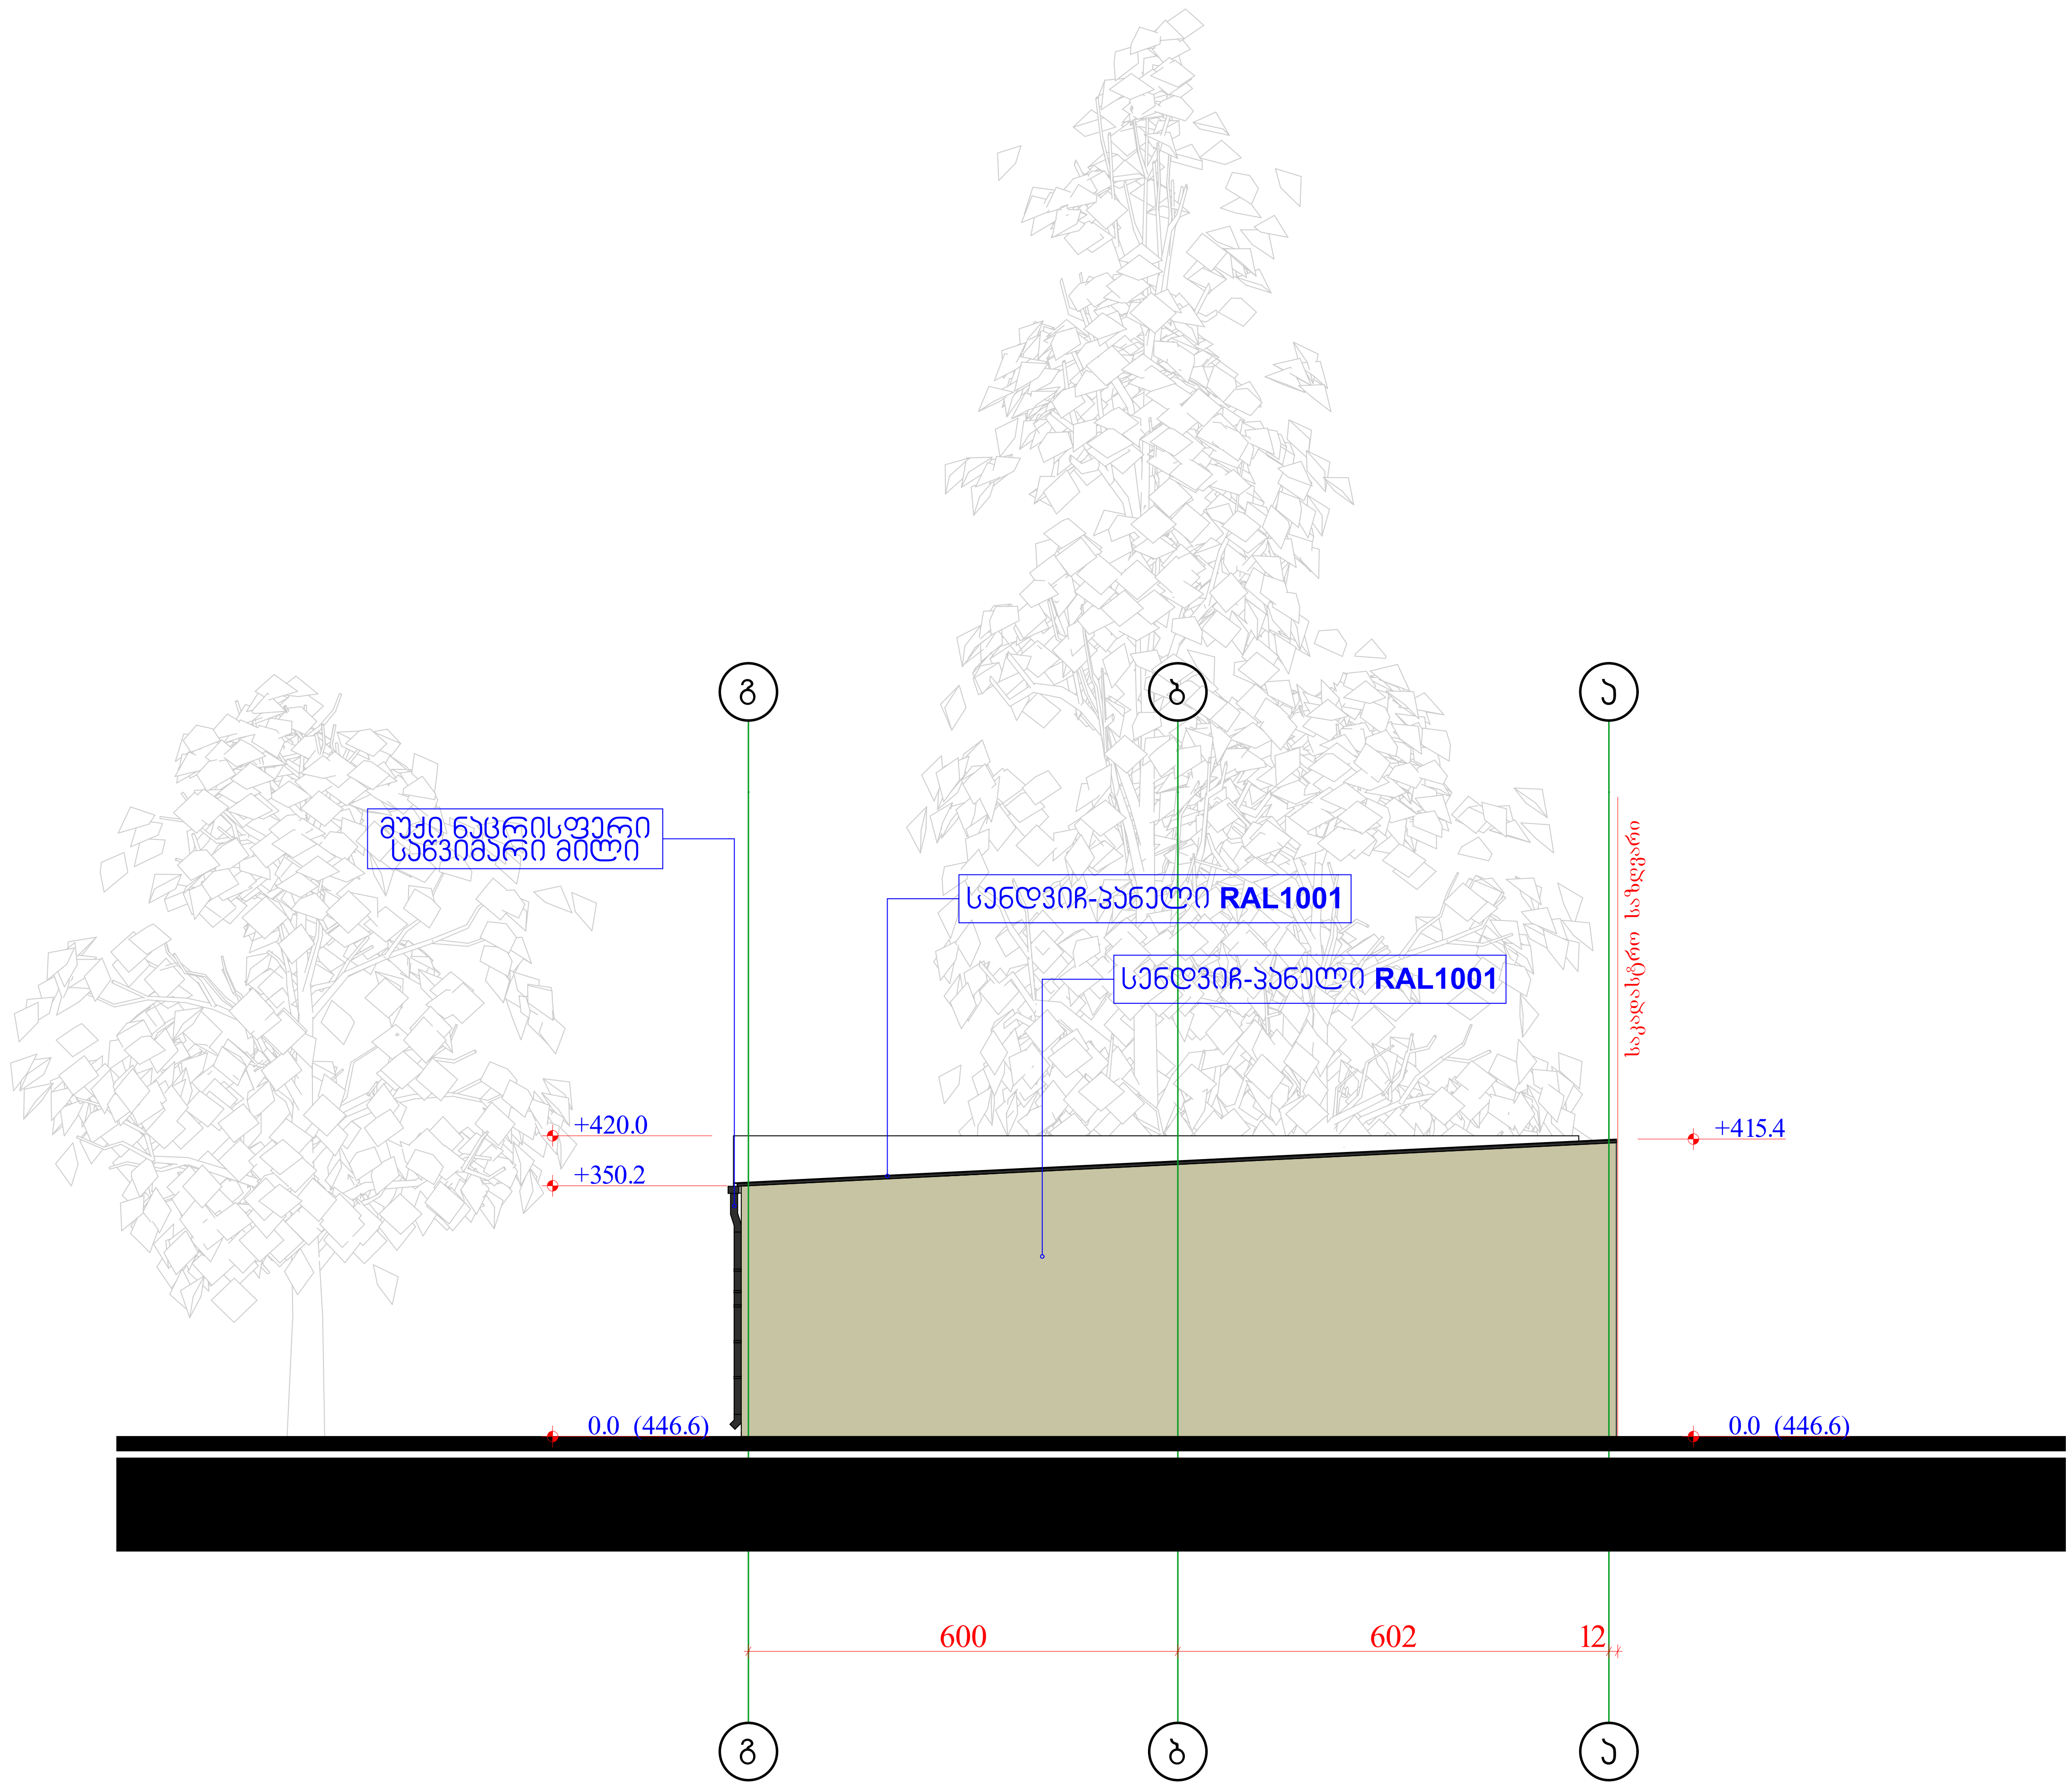

დამკვეთი
შპს "თი თი სი"
პროექტის მდებარეობა / მისამართი
ქალაქი თბილისი, ულიანოვის ქუჩა №29; ქალაქი თბილისი, ქუჩა ლიბანი, №6

საკადასტრო კოდი	01.11.03.008.210

პროექტის სახელწოდება
ოფისი და მაღაზია
პირობითი აღნიშვნები

	საკადასტრო საზღვარი
1-1	ღერძის ხაზი
1	ჭრილის ხაზი
0.00	სიმაღლის ნიშნული

#	შიდა ფართების ექსპლიკაცია	მ²
1.		
2.		
3.		
4.		
5.		
6.		
7.		
8.		
9.		
10.		
11.		
12.		
13.		
	სულ ფართი	

საპროექტო ორგანიზაცია

შ.პ.ს. "არქიტექტორულ-გეოდეზიური ჯგუფი"

ს.კ - 406296486

archi.geodesy@gmail.com

საპროექტო ჯგუფი	ხელმოწერა
დირექტორი	
თ. ბენაშვილი	
არქიტექტორი	
თ. ბენაშვილი	

ნახაზის / მოცემულობის დასახელება

ფასადი გ-ა ღერძებს შორის

მასშტაბები	1:100
ფურცელი	
ფორმატი	A3
თარიღი	5 მაისი 2021
სტადია	პროექტის შეთანხმება

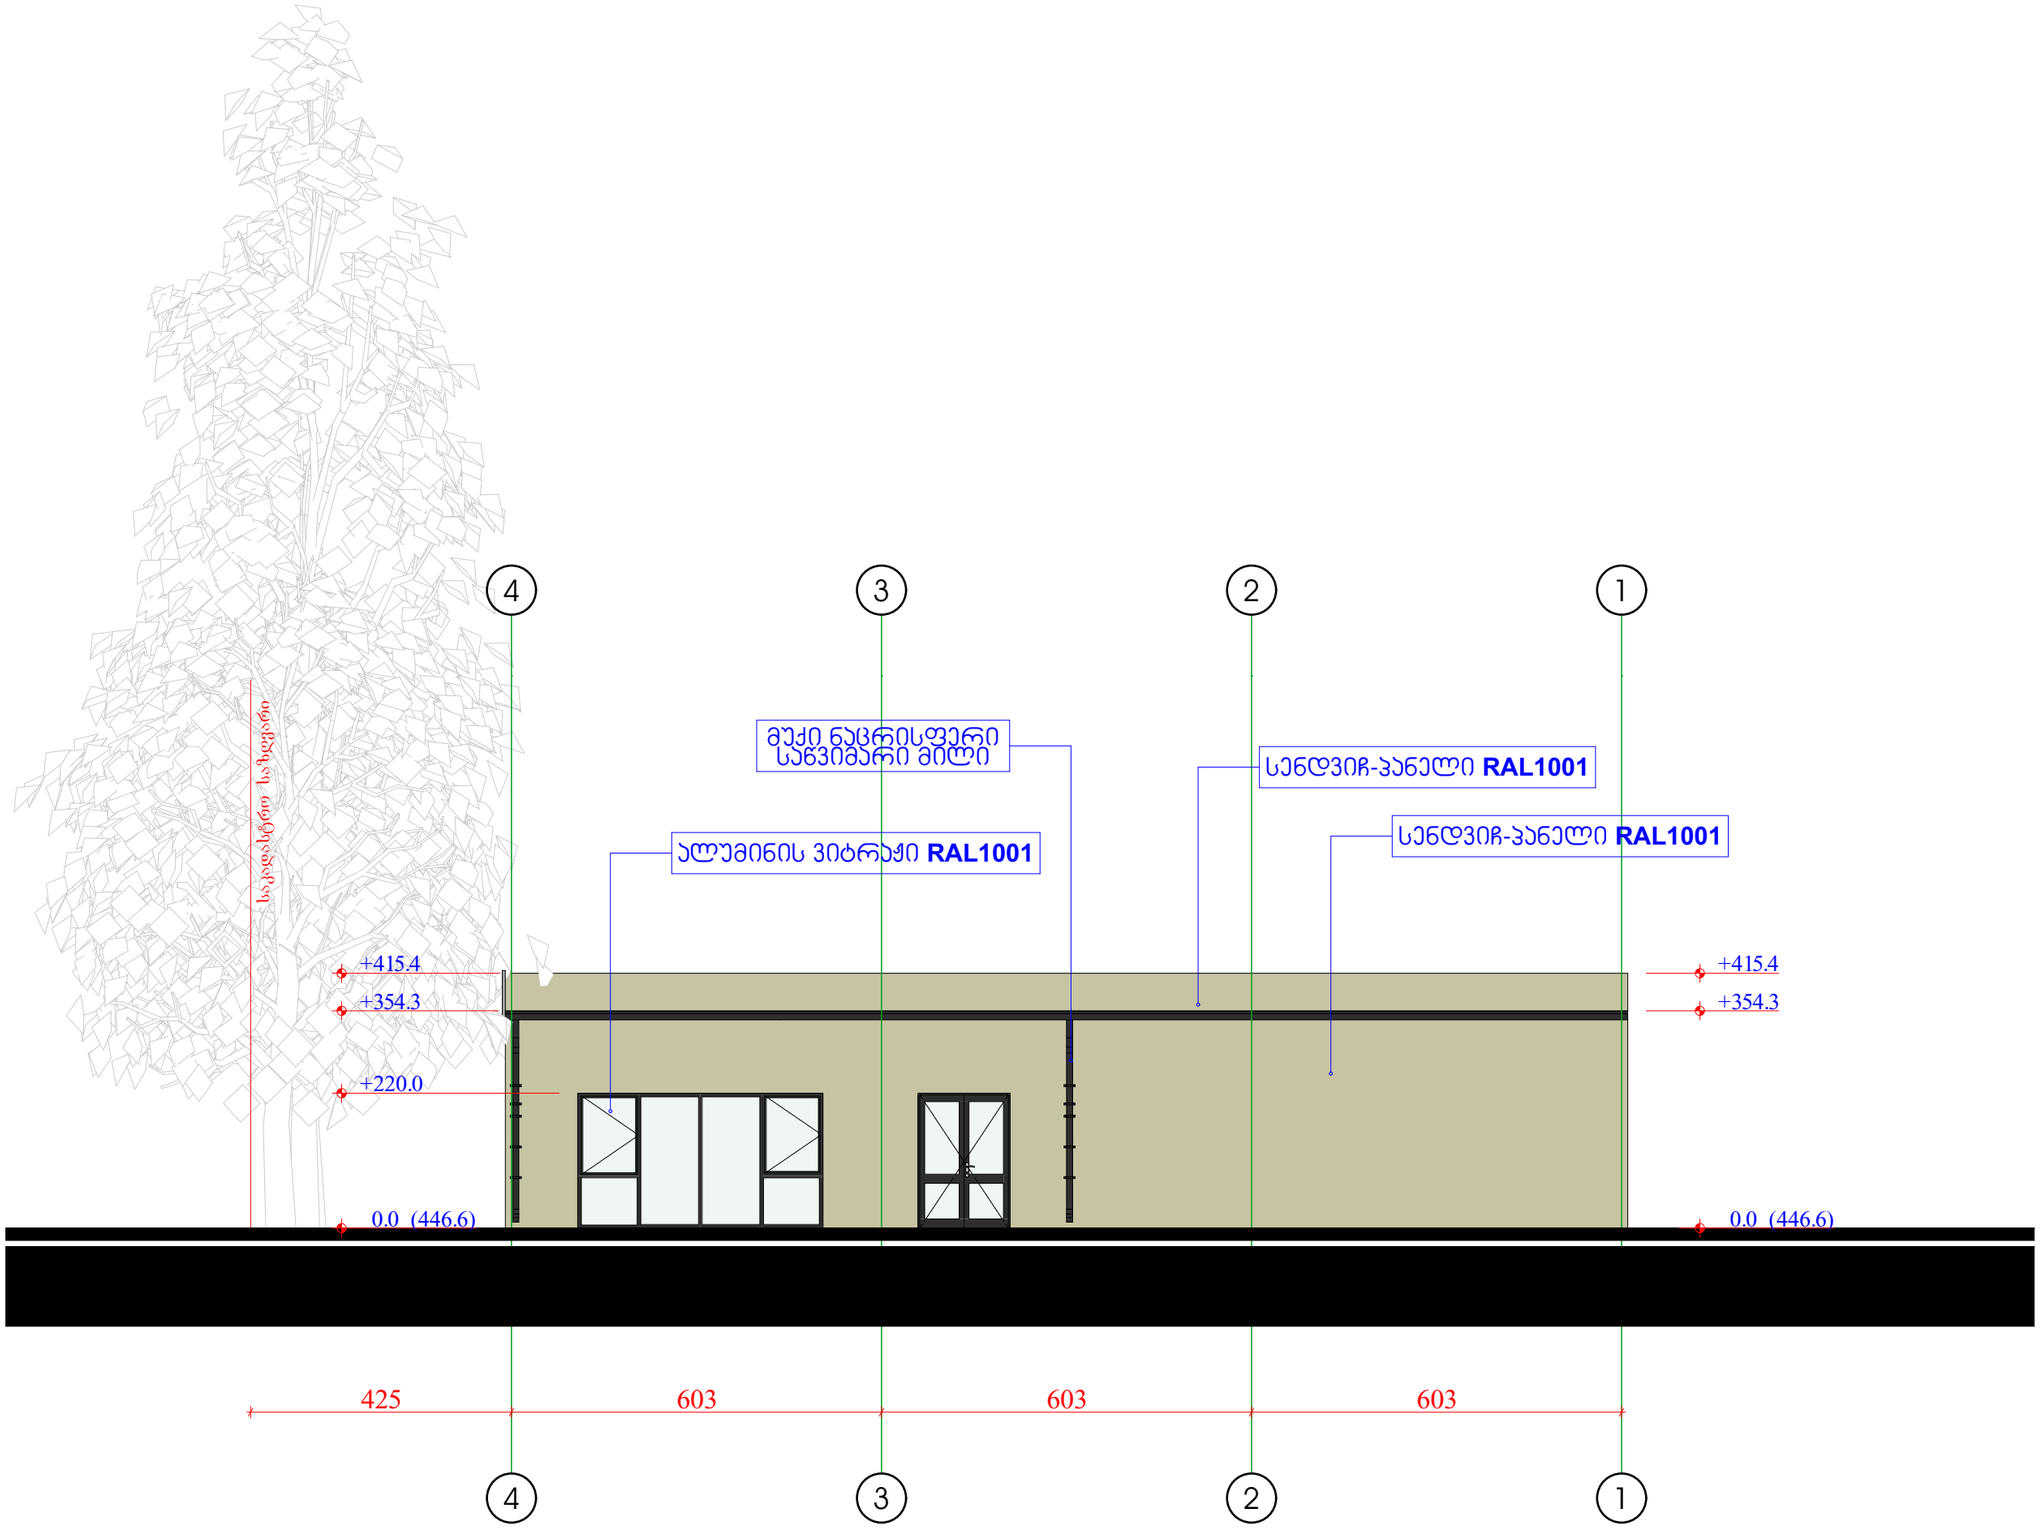

დამკვეთი

შპს "თი თი სი"

პროექტის მდებარეობა / მისამართი

ქალაქი თბილისი, ულიანოვის ქუჩა №29; ქალაქი თბილისი, ქუჩა ლიბანი, №6

საკადასტრო კოდი	01.11.03.008.210

პროექტის სახელწოდება

ოფისი და მაღაზია

პირობითი აღნიშვნები

	საკადასტრო საზღვარი
1-1	ღერძის ხაზი
1	ჭრილის ხაზი
0.00	სიმაღლის ნიშნული

#	შიდა ფართების ექსპლიკაცია	მ²
1.		
2.		
3.		
4.		
5.		
6.		
7.		
8.		
9.		
10.		
11.		
12.		
13.		
	სულ ფართი	

საპროექტო ორგანიზაცია

შ.პ.ს. "არქიტექტორულ-გეოდეზიური ჯგუფი"

ს.კ - 406296486

archi.geodesy@gmail.com

საპროექტო ჯგუფი | ხელმოწერა

დირექტორი	
თ. ბუნაშვილი	
არქიტექტორი	
თ. ბუნაშვილი	

ნახაზის / მოცემულობის დასახელება

ფასადი 4-1 ღერძებს შირის

მასშტაბები	1:100
ფურცელი	
ფორმატი	A3
თარიღი	5 მაისი 2021
სტადია	პროექტის შეთანხმება

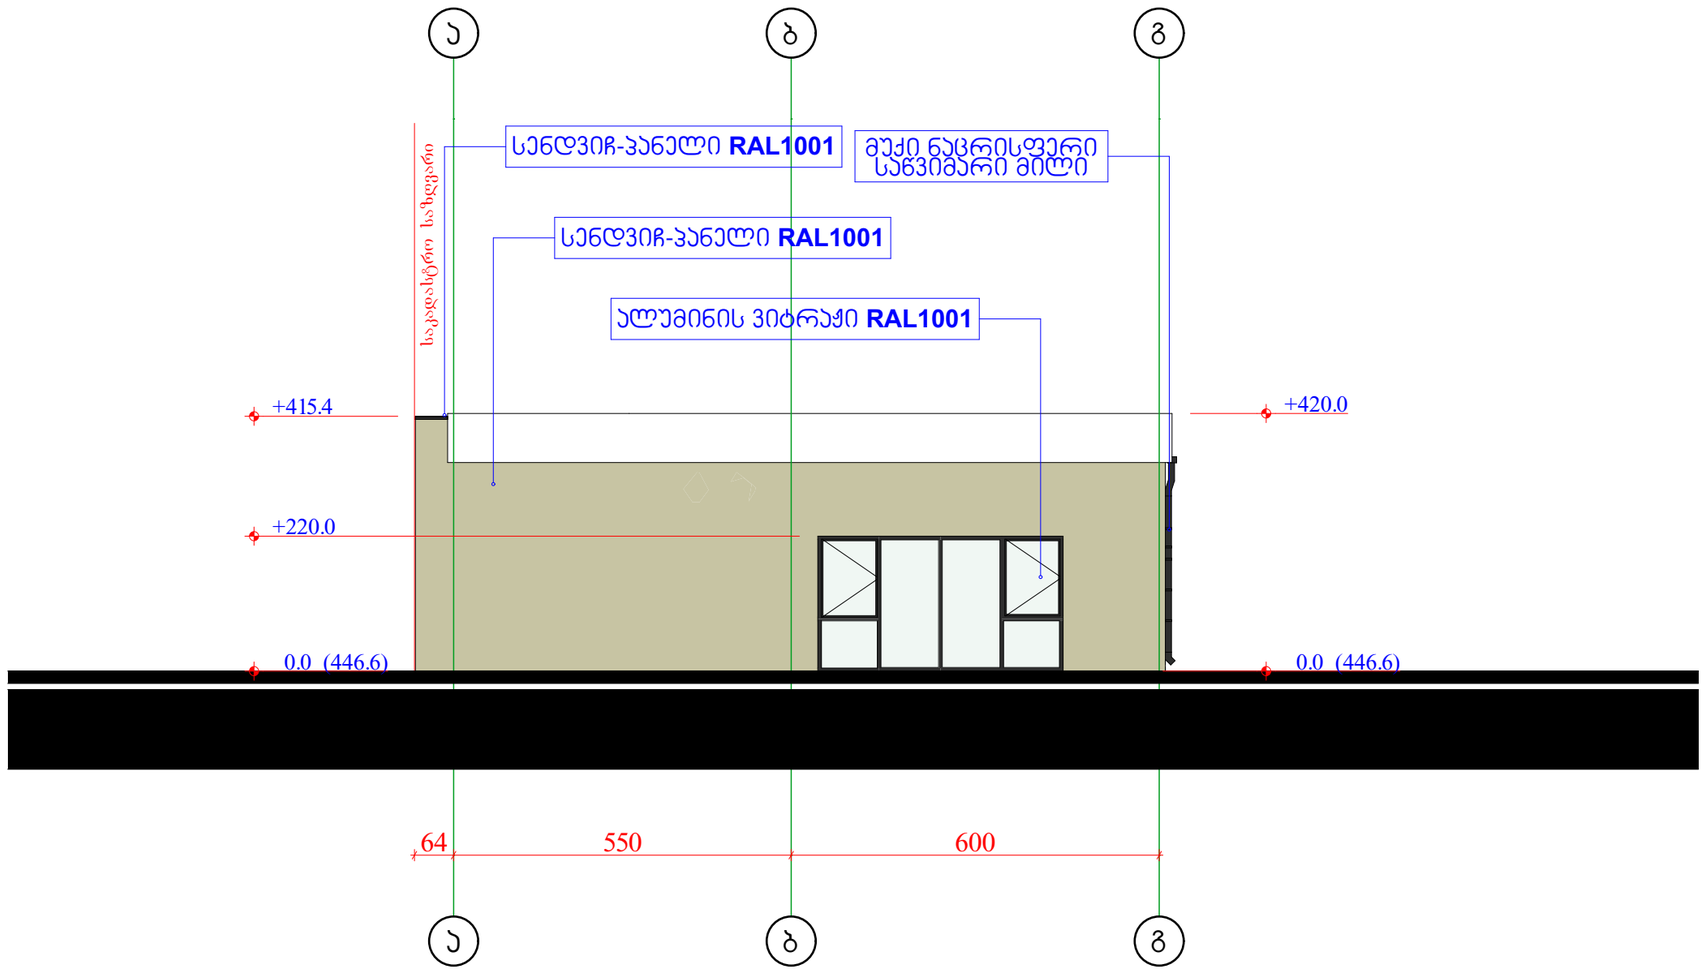

დამკვეთი

შპს "თი თი სი"

პროექტის მდებარეობა / მისამართი

ქალაქი თბილისი, ულიანოვის ქუჩა №29; ქალაქი თბილისი, ქუჩა ლიბანი, №6

საკადასტრო კოდი	01.11.03.008.210

პროექტის სახელწოდება

ოფისი და მაღაზია

პირობითი აღნიშვნები

1-1	საკადასტრო საზღვარი
	ღერძის ხაზი
1	ჭრილის ხაზი
0.00	სიმაღლის ნიშნული

#	შიდა ფართების ექსპლიკაცია	მ²
1.		
2.		
3.		
4.		
5.		
6.		
7.		
8.		
9.		
10.		
11.		
12.		
13.		
	სულ ფართი	

საპროექტო ორგანიზაცია

შ.პ.ს. "არქიტექტორულ-გეოდეზიური ჯგუფი"

ს.კ - 406296486

archi.geodesy@gmail.com

საპროექტო ჯგუფი	ხელმოწერა
დირექტორი	
თ. ბენაშვილი	
არქიტექტორი	
თ. ბენაშვილი	

ნახაზის / მოცემულობის დასახელება

ფასადი ა-გ ღერძებს შირის

მასშტაბები	1:100
ფურცელი	
ფორმატი	A3
თარიღი	5 მაისი 2021
სტადია	პროექტის შეთანხმება

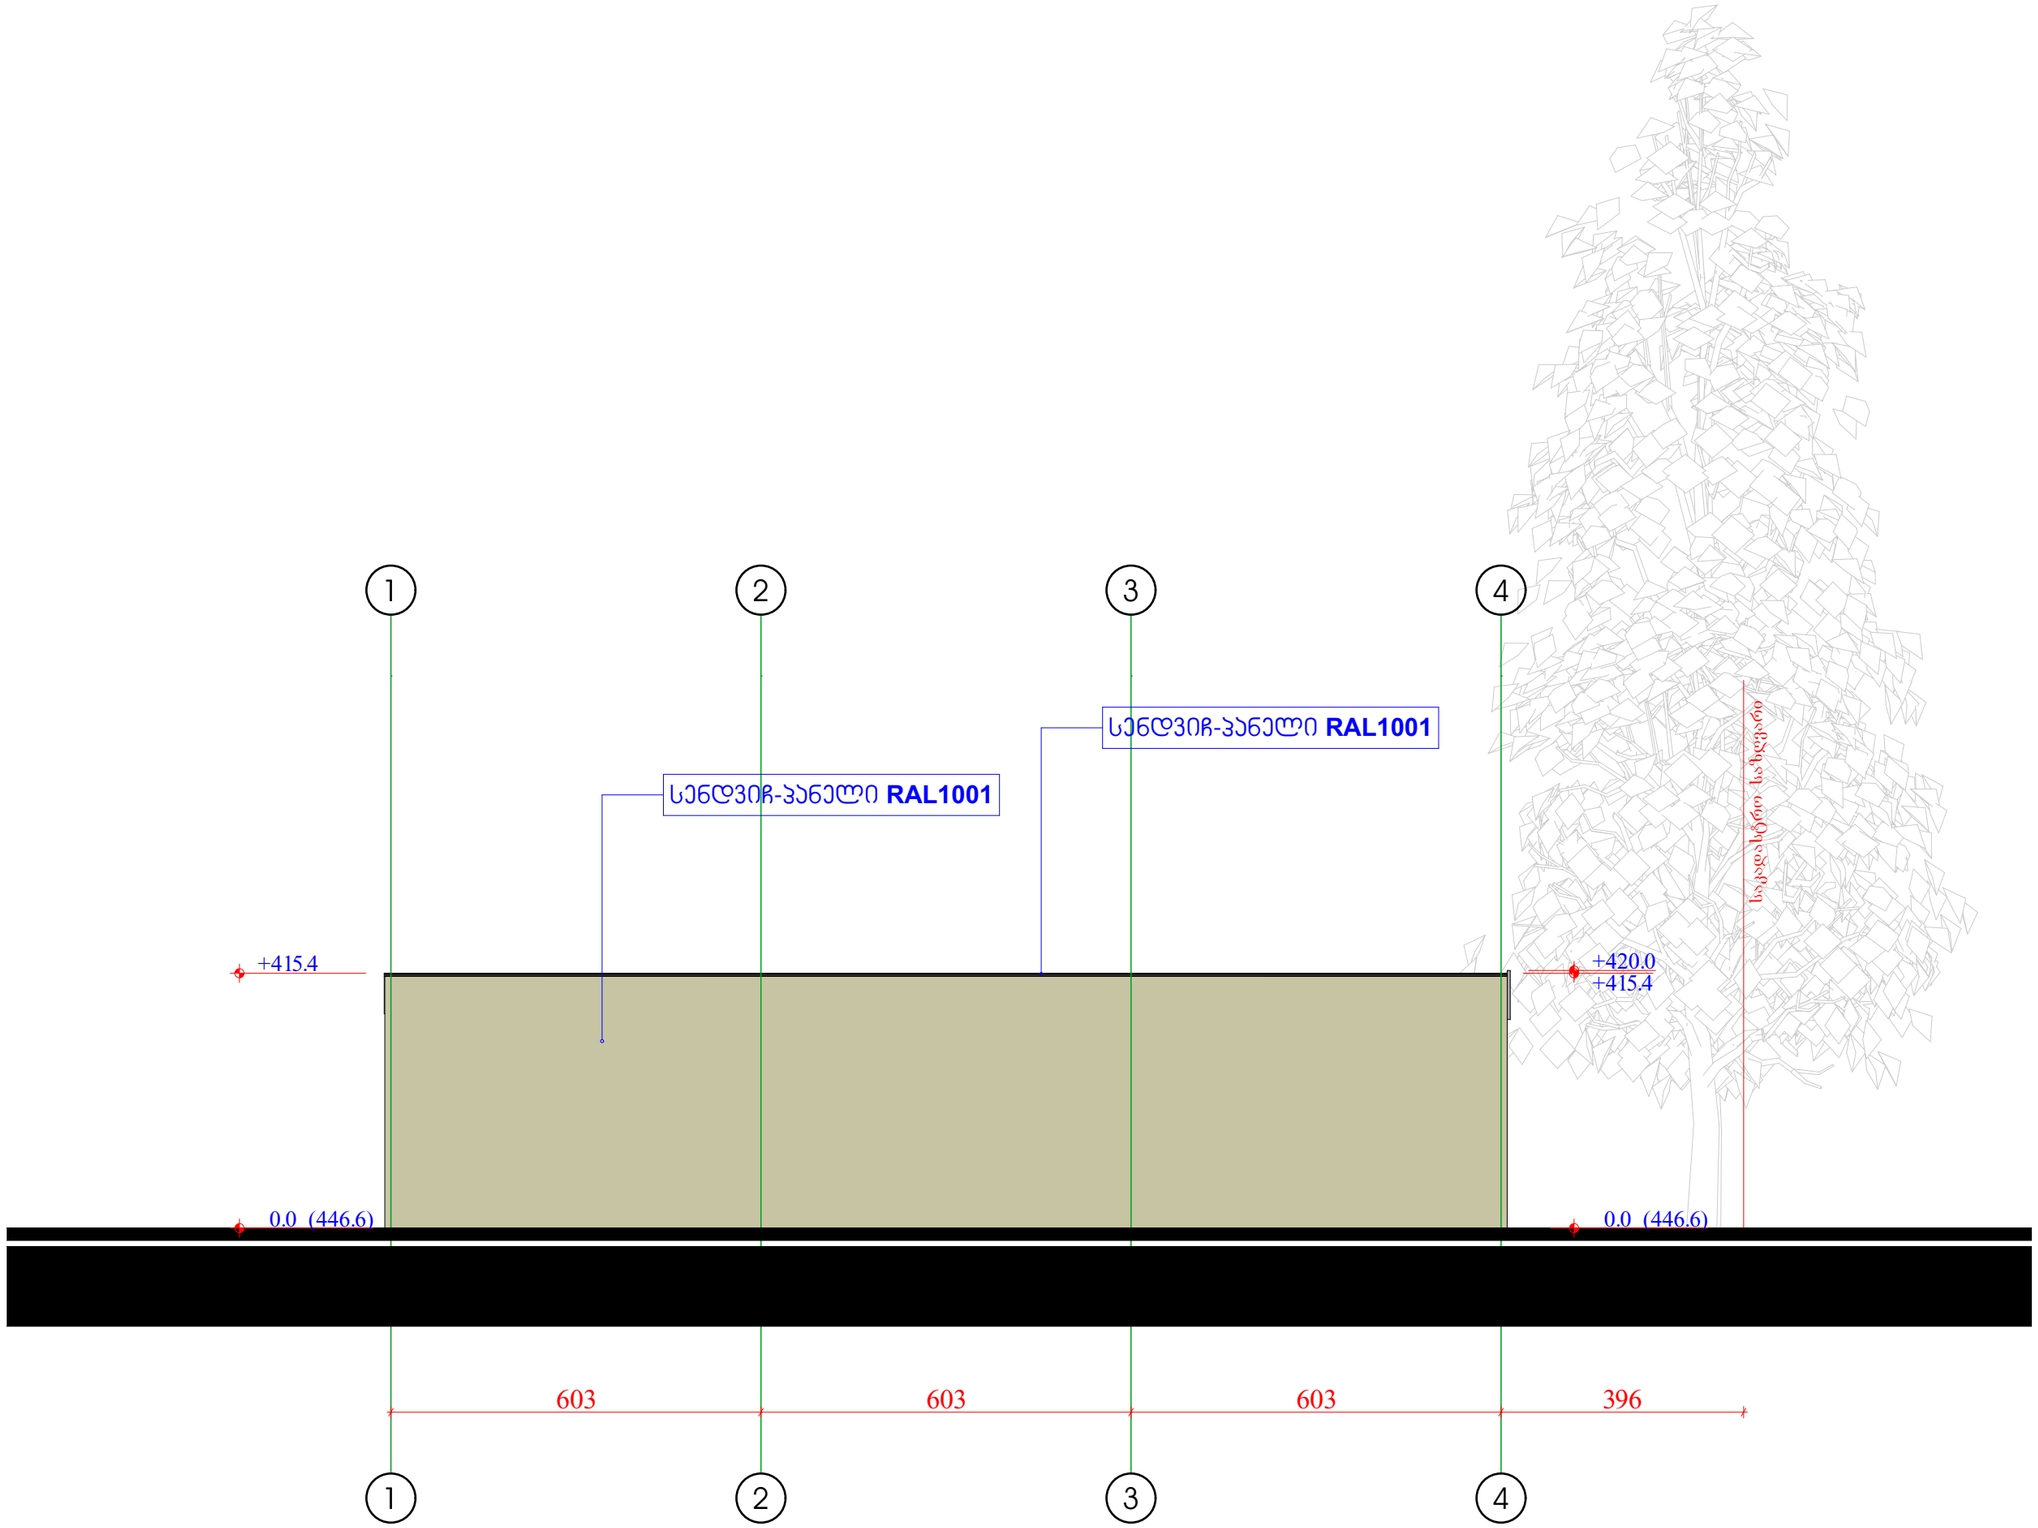

დამკვეთი

შპს "თი თი სი"

პროექტის მდებარეობა / მისამართი

ქალაქი თბილისი, ულიანოვის ქუჩა №29; ქალაქი თბილისი, ქუჩა ლიბანი, №6

საკადასტრო კოდი	01.11.03.008.210

პროექტის სახელწოდება

ოფისი და მაღაზია

პირობითი აღნიშვნები

1-1	საკადასტრო საზღვარი
1	ღერძის ხაზი
0.00	ჭრილის ხაზი
	სიმაღლის ნიშნული

#	შიდა ფართების ექსპლიკაცია	მ²
1.		
2.		
3.		
4.		
5.		
6.		
7.		
8.		
9.		
10.		
11.		
12.		
13.		
	სულ ფართი	

საპროექტო ორგანიზაცია

შ.პ.ს. "არქიტექტორულ-გეოდეზიური ჯგუფი"

ს.კ - 406296486

archi.geodesy@gmail.com

საპროექტო ჯგუფი	ხელმოწერა
დირექტორი	
თ. ბუნაშვილი	
არქიტექტორი	
თ. ბუნაშვილი	

ნახაზის / მოცემულობის დასახელება

ფასადი 1-4 ღერძებს შირის

მასშტაბები	1:100
ფურცელი	
ფორმატი	A3
თარიღი	5 მაისი 2021
სტადია	პროექტის შეთანხმება

ფასადი ა-ვ ღერებს შორის

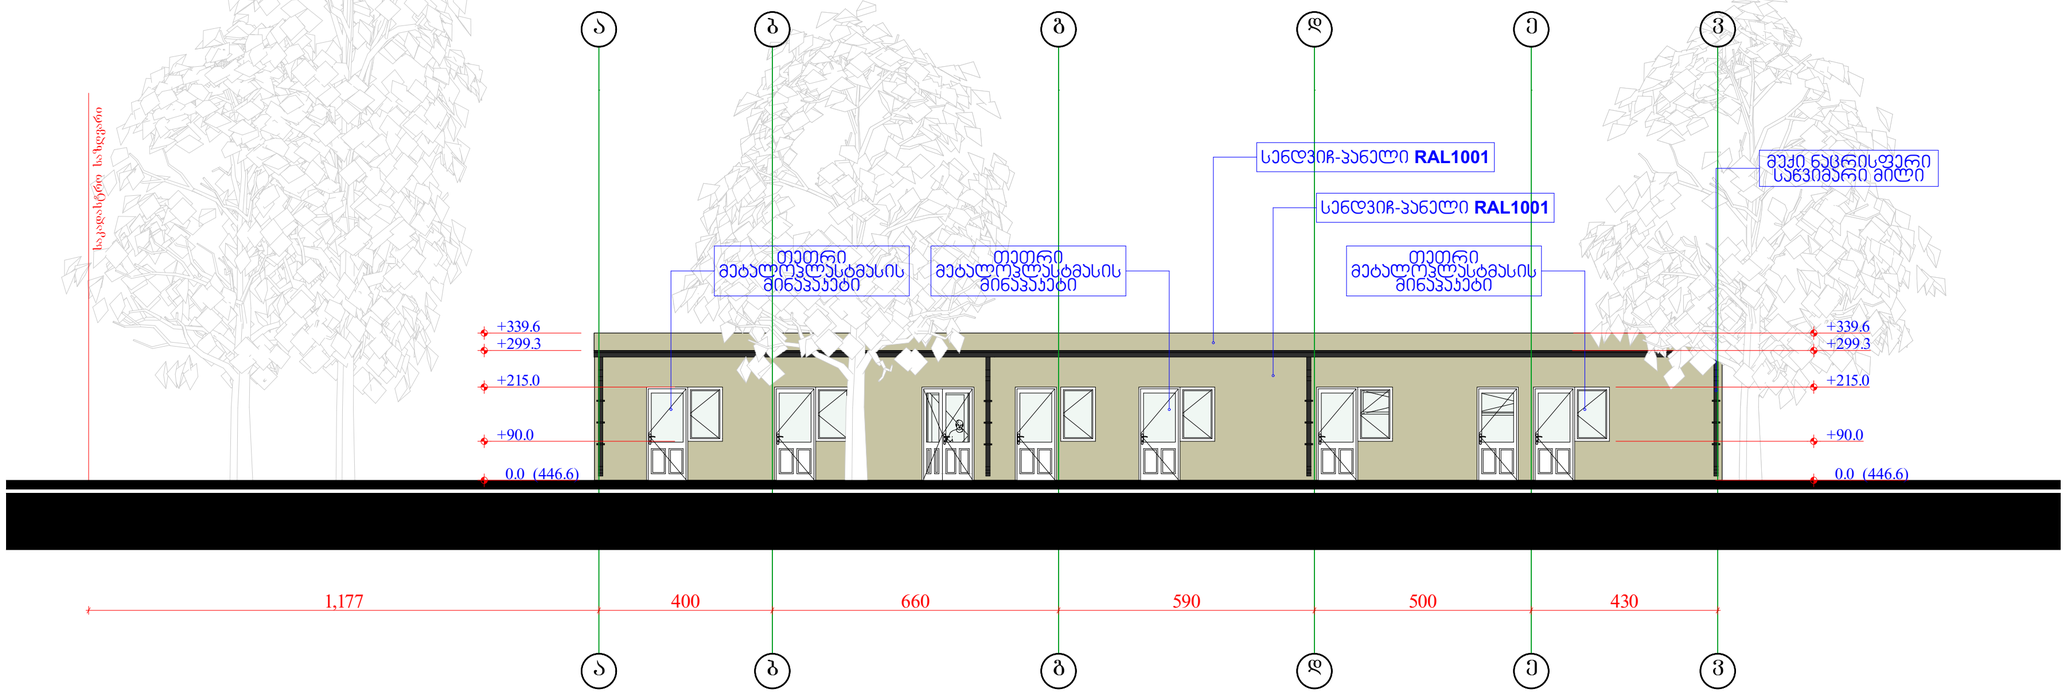

ფასადი 1-3 ღერებს შორის

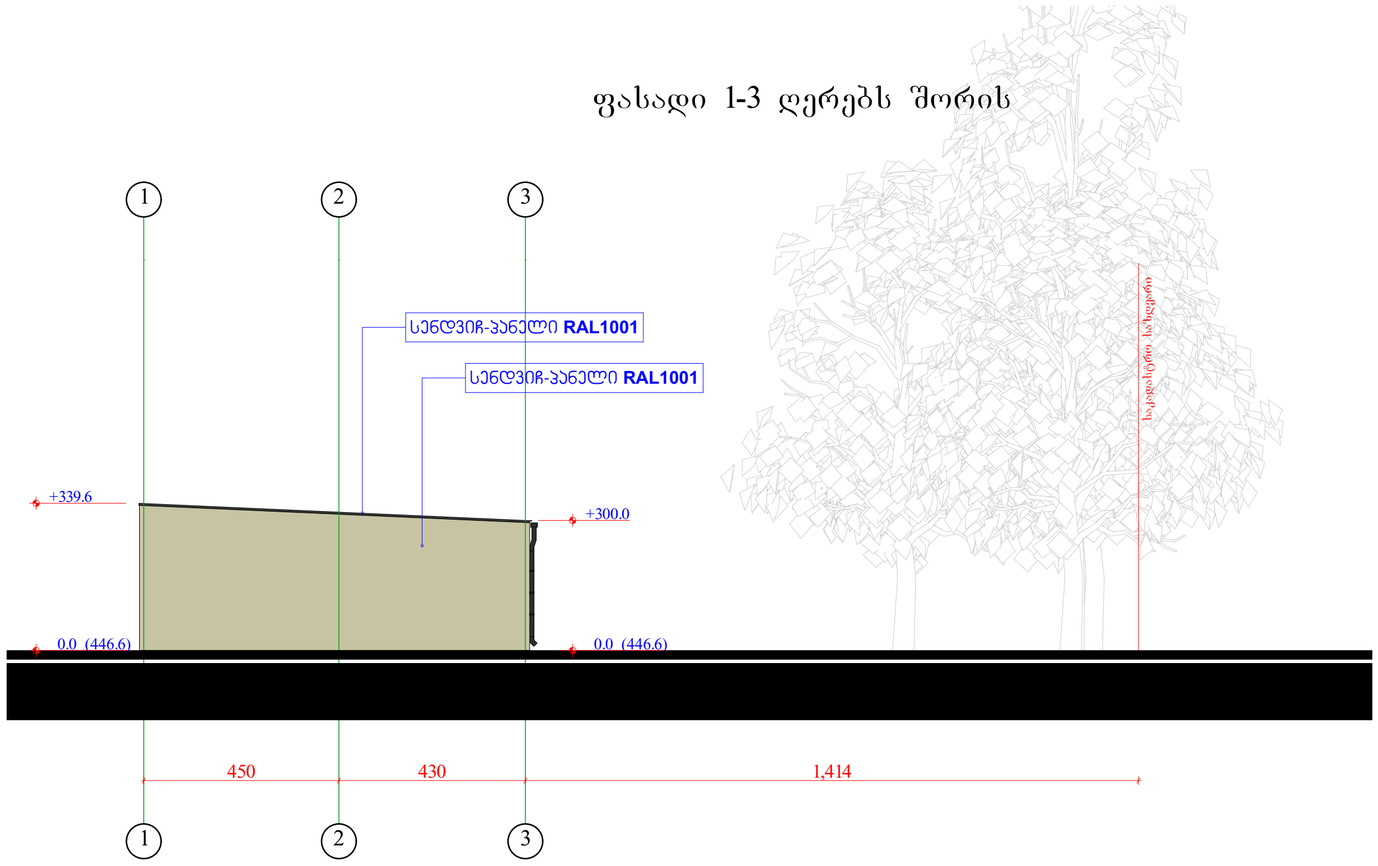

დამკვეთი	
შპს "თი თი სი"	
პროექტის მდებარეობა / მისამართი	
ქალაქი თბილისი, ულიანოვის ქუჩა №29; ქალაქი თბილისი, ქუჩა ლიბანი, №6	
საკადასტრო კოდი	01.11.03.008.210
პროექტის სახელწოდება	
ოფისი და მაღაზია	
პირობითი აღნიშვნები	

საკადასტრო სახღვარი
ღერძის ხაზი
ჭრილის ხაზი
სიმაღლის ნიშული

#	შიდა ფართების ექსპლიკაცია	მ²
1.		
2.		
3.		
4.		
5.		
6.		
7.		
8.		
9.		
10.		
11.		
12.		
13.		
	სულ ფართი	

საპროექტო ორგანიზაცია

შ.პ.ს. "არქიტექტორულ-გეოდეზიური ჯგუფი"

ს.კ - 406296486

archi.geodesy@gmail.com

საპროექტო ჯგუფი	ხელმოწერა
დირექტორი	
თ. ბენაშვილი	
არქიტექტორი	
თ. ბენაშვილი	

ნახაზის / მოცემულობის დასახელება

ოფისი
ფასადები

მასშტაბები	1:100
ფურცელი	
ფორმატი	A2
თარიღი	5 მაისი 2021
სტადია	პროექტის შეთანხმება

ფასადი ვ-ა ღერებს შორის

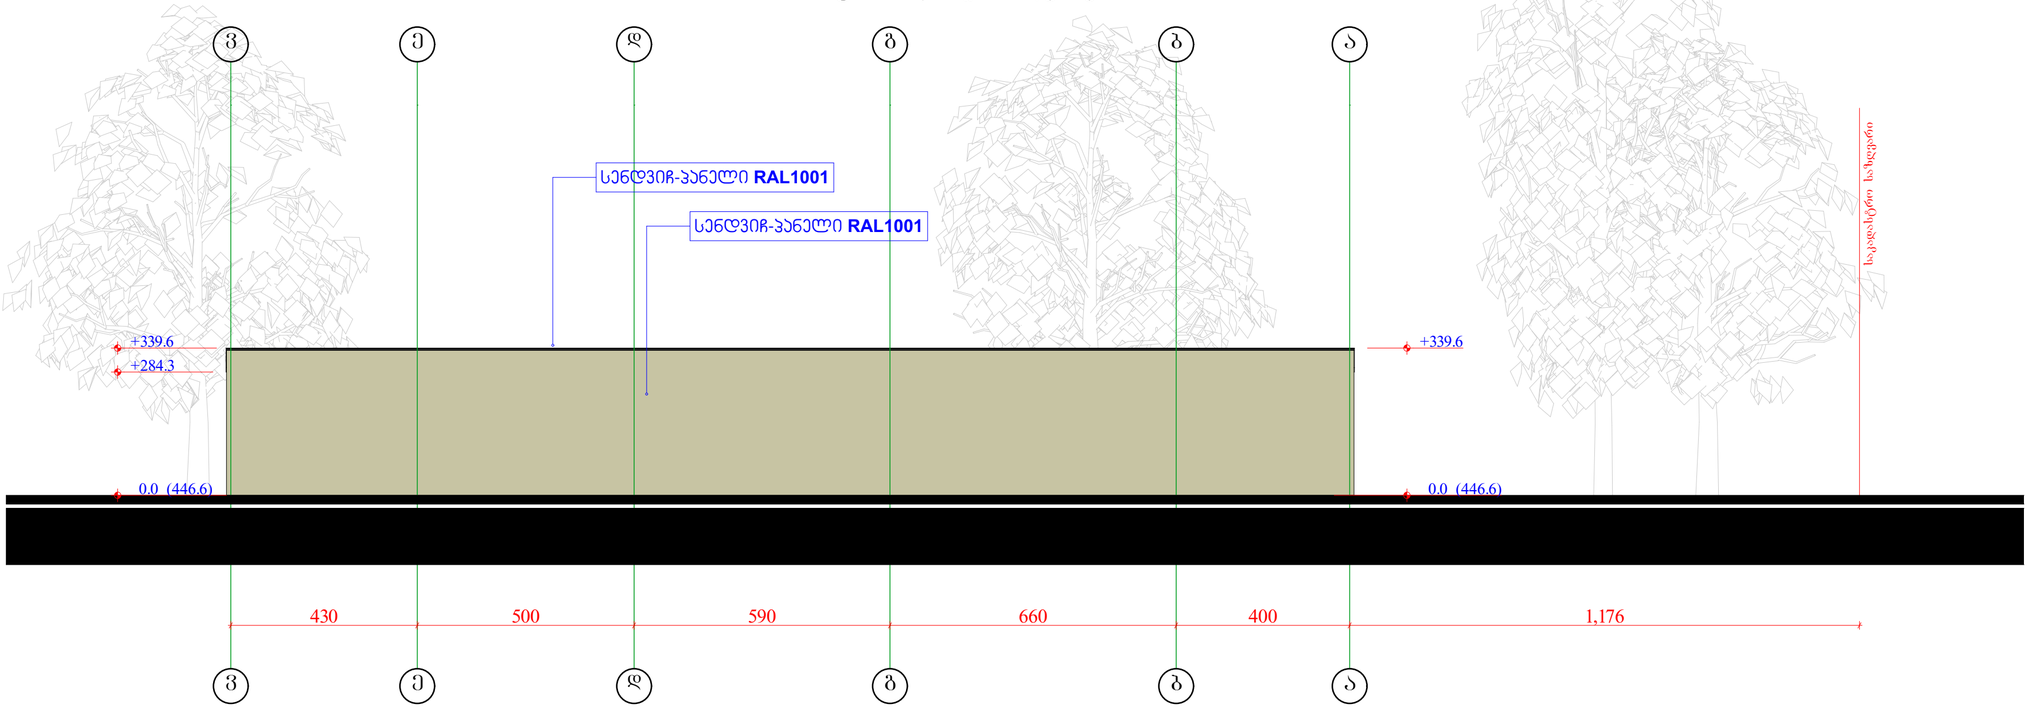

ფასადი 3-1 ღერებს შორის

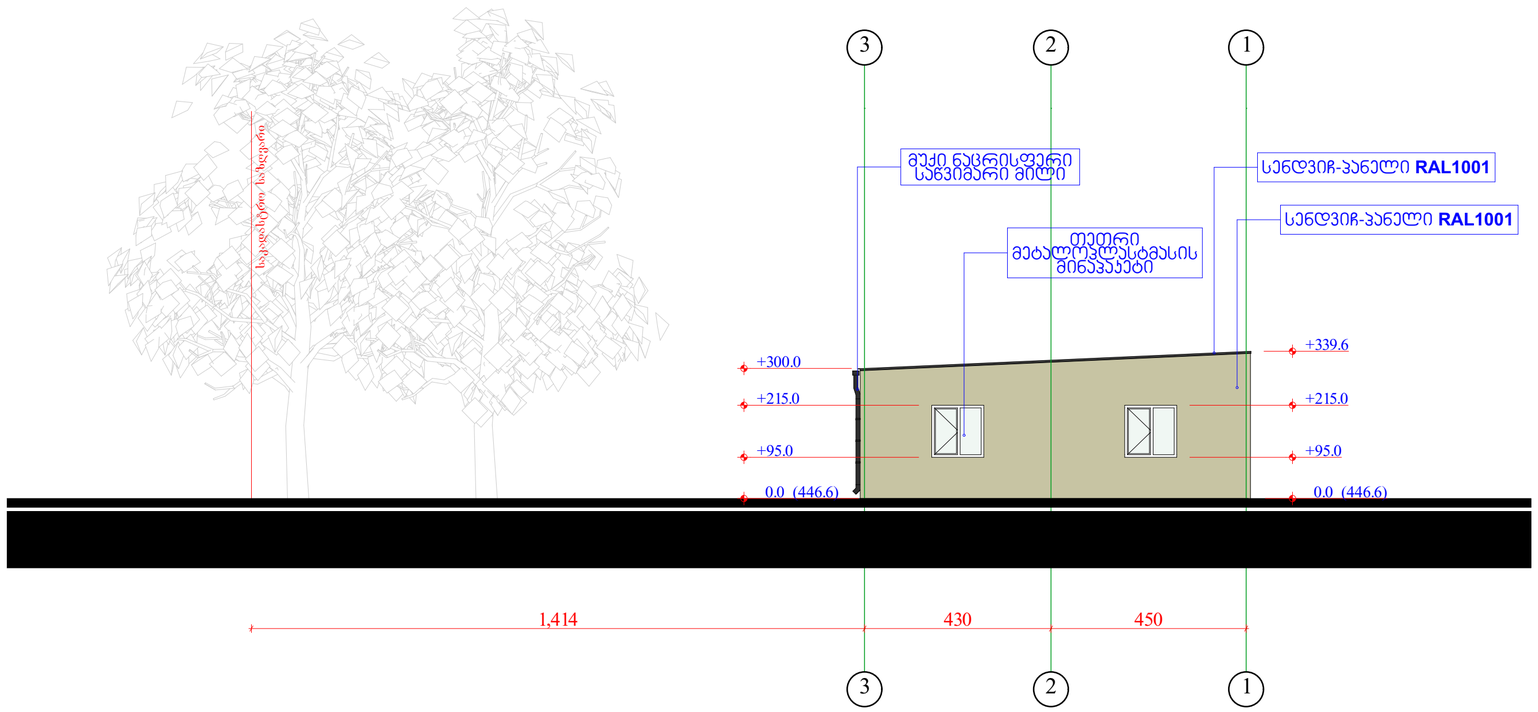

დამკვეთი	
შპს "თი თი სი"	
პროექტის მდებარეობა / მისამართი	
ქალაქი თბილისი, ულიანოვის ქუჩა №29; ქალაქი თბილისი, ქუჩა ლიბანი, №6	
საკადასტრო კოდი	01.11.03.008.210
პროექტის სახელწოდება	
ოფისი და მაღაზია	
პირობითი აღნიშვნები	
საკადასტრო სახზვარი ღერძის ხაზი ჭრილის ხაზი სიმაღლის ნიშნული	

#	შიდა ფართების ექსპლიკაცია	მ²
1.		
2.		
3.		
4.		
5.		
6.		
7.		
8.		
9.		
10.		
11.		
12.		
13.		
	სულ ფართი	

საპროექტო ორგანიზაცია

შ.პ.ს. "არქიტექტორულ-გეოდეზიური ჯგუფი"

ს.კ - 406296486

archi.geodesy@gmail.com

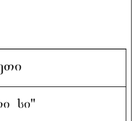

საპროექტო ჯგუფი	ხელმოწერა
დირექტორი	
თ. ბენაშვილი	
არქიტექტორი	
თ. ბენაშვილი	

ნახაზის / მოცემულობის დასახელება

ოფისი
ფასადები

მასშტაბები	1:100
ფურცელი	
ფორმატი	A2
თარიღი	5 მაისი 2021
სტადია	პროექტის შეთანხმება