-4.70 ±0.00=445.90 +3.30 +6.60 +9.90 +13.20 +16.50 +19.80 +23.10 +26.40 +29.70 +33.00 +36.30 +38.93 ±0.00 +3.30 +6.60 +9.90 -0.15 1,542 67 593 3 30 546 21 60 537 123 32 497 131 113 417 231 285 +39.90 2,442 596 30 546 21 597 155 497 1' 2' 2'' 3'' 3' 4' 4'' 5'' ჭრილი 1-1 მუშა პროექტი A-1 ფორმატი დაკვეთა # ფაილის სახელი ჭრილი 1-1 1:100 თანამდებობა გვარი ხელმოწერა სტადია ინდექსი ფურცლები დწგ შეამოწმა მასშტაბი თარიღი 06/23/2021 ა- # კორექტ. თარიღი 123456 პროექტის # ა- დაამუშავა არქიტექტორი ლ. ნარიმანიძე ლ. ნარიმანიძე დირექტორი გ. ინგოროყვა შენიშვნა: პ ი რ ო ბ ი თ ი ა ღ ბ ი შ ვ ნ ე ბ ი საკადასტრო წიტელი ხაზი ზომის დატანის ხაზი ღერძის დატანის ხაზი კედელი 1. ნახაზზე ზომები მოცემულია სანტიმეტრებში; 2. ნახაზზე ყველა ცვლილება მშენებლობისას შეთანხმებული უნდა იყოს პროექტის ავტორთან; ჭრილის მიმთითებელი შპს"მაღალი სამედიცინო ტექნოლოგიების ცენტრი,საუნივერსიდედო კლინიკა" 211385767 დამკვეთი: დასახელება ნომერკლატურა: იატაკის მოპირკეთების ნიშნული სტრუქტურული ზედაპირის ნიშნული ი.მ.ნ.ხ.ხხ ს.ზ.ნ.ხ.ხხ

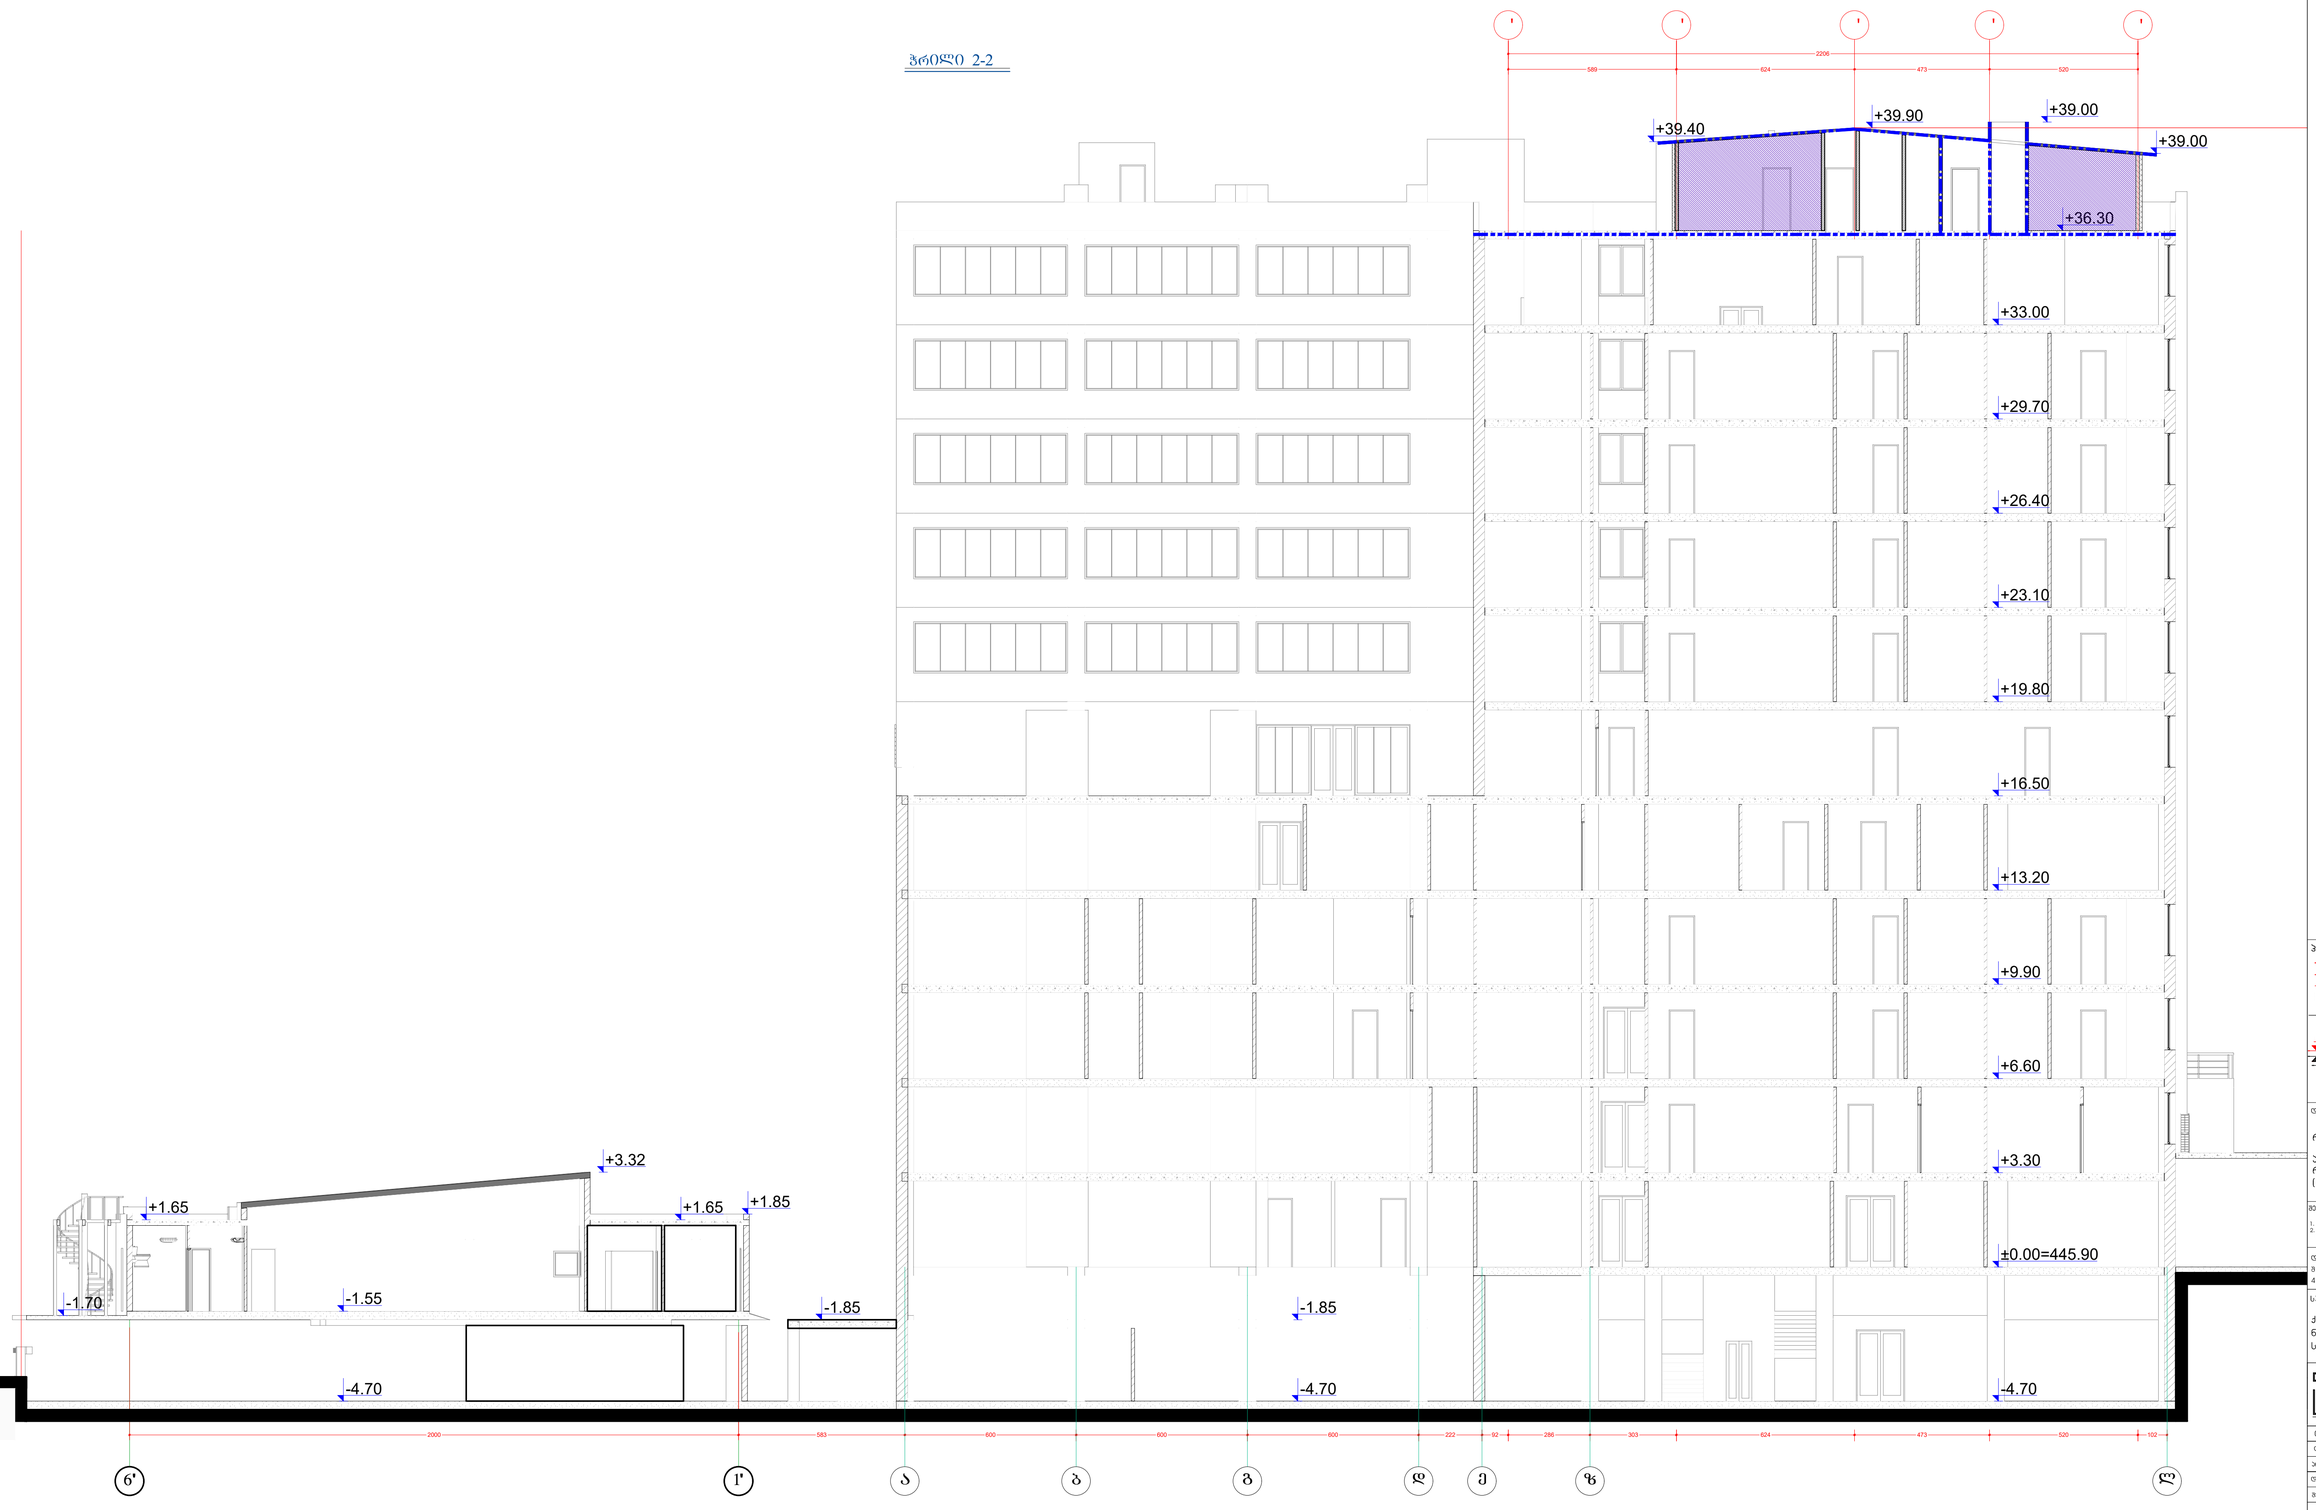

' ' ' ' ' -4.70 ±0.00=445.90 +3.30 +6.60 +9.90 +13.20 +16.50 +19.80 +23.10 +26.40 +29.70 +33.00 -4.70 -1.55 -1.85 +1.65 +3.32 +1.85 +1.65 -1.70 -3.85 -4.70 -1.85 2000 583 600 600 600 222 92 286 303 624 473 520 102 +39.90 2206 589 624 473 520 +39.00 +36.30 6' 1' ა ბ გ დ ე ზ ლ+39.00 +39.40 ჭრილი 2-2 მუშა პროექტი A-1 ფორმატი დაკვეთა # ფაილის სახელი ჭრილი 1-1 1:100 თანამდებობა გვარი ხელმოწერა სტადია ინდექსი ფურცლები დწგ შეამოწმა მასშტაბი თარიღი 06/23/2021 ა- # კორექტ. თარიღი 123456 პროექტის # ა- დაამუშავა არქიტექტორი ლ. ნარიმანიძე ლ. ნარიმანიძე დირექტორი გ. ინგოროყვა შენიშვნა: პ ი რ ო ბ ი თ ი ა ღ ბ ი შ ვ ნ ე ბ ი საკადასტრო წიტელი ხაზი ზომის დატანის ხაზი ღერძის დატანის ხაზი კედელი 1. ნახაზზე ზომები მოცემულია სანტიმეტრებში; 2. ნახაზზე ყველა ცვლილება მშენებლობისას შეთანხმებული უნდა იყოს პროექტის ავტორთან; ჭრილის მიმთითებელი შპს"მაღალი სამედიცინო ტექნოლოგიების ცენტრი,საუნივერსიდედო კლინიკა" 211385767 დამკვეთი: დასახელება ნომერკლატურა: იატაკის მოპირკეთების ნიშნული სტრუქტურული ზედაპირის ნიშნული ი.მ.ნ.ხ.ხხ ს.ზ.ნ.ხ.ხხ