±0,000

+4,500

+9,000

+12,300

+15,600

+18,900

+22,200

+25,500

+28,800

+32,100

+35,400

+38,700

+42,000

+45,300

+55,200

720 600 300 720 720 720 720 300 600 720 6 160

±0,000

+4,500

+9,000

+12,300

+15,600

+18,900

+22,200

+25,500

+28,800

+32,100

+35,400

+38,700

+42,000

+45,300

+55,200

+56,200

+59,225

+61,996

+62,225

94.60

+461.7 +462.0

ლესვა ნაცრისფრად

ღებვა თეთრად

კრამიტის ფერი
მეტალო-კრამიტის გადახურვა

თეთრი ფერის
მეტალო-პლასტმასის
კარ-ფანჯარა

მეტალის მოაჯირი

1 2 3 4 5 6 7 8 9 10 11

a-28

ბ. ბერიშვილი

მრავალფუნქციური
საცხოვრებელი
სახლი

დირექტორი სტადია ფურცელი #

შპს `მშენაღდგენა~

პროექტის მთ. არქიტექტორი

ავტორი
დაამუშავა
შეამოწმა

მ. ბედიაშვილი მასშტაბი

ე. მურღულია
ე. მურღულია

p

2007

1:100

ფასადი 1-11 ღერძებში

98.14

+62,225

+59,225

კრამიტის ფერი
მეტალო-კრამიტის გადახურვა

ღეზვა თეთრად

+56,200

+55,200

+55,200

ლესვა ნაცრისფრად

900

+48,600

+45,300

+45,300

თეთრი ფერის
მეტალო-პლასტმასის
კარ-ფანჯარა

+42,000

+42,000

+38,700

+38,700

+35,400

+35,400

მეტალის მოაჯირი

+32,100

+32,100

+28,800

+28,800

+25,500

+25,500

+22,200

+22,200

+18,900

+18,900

+15,600

+15,600

+12,300

+12,300

+9,000

+9,000

+4,500

+461.7

±0,000

600 | 300 | 720 | 720 | 720 | 300 | 400 | 200

198

4 000

ა | ბ | გ | დ | ე | ზ | თ | ი | კ

მთავარი არქიტექტორი	ზ. ბერიაშვილი		მრავალფუნქციური საცხოვრებელი სახლი	სტადია	ფურცელი №	მასშტაბი
				პ	ა-29	1:100
პროექტის მთ. არქიტექტორი	ე. მურღულია					
ავტორი	ე. მურღულია					
დაკვეთა			ფასადი 1-10 ღერძებში			2007
შესრულა	ბ. ბერიაშვილი			შპს „მშენალდგენა“		

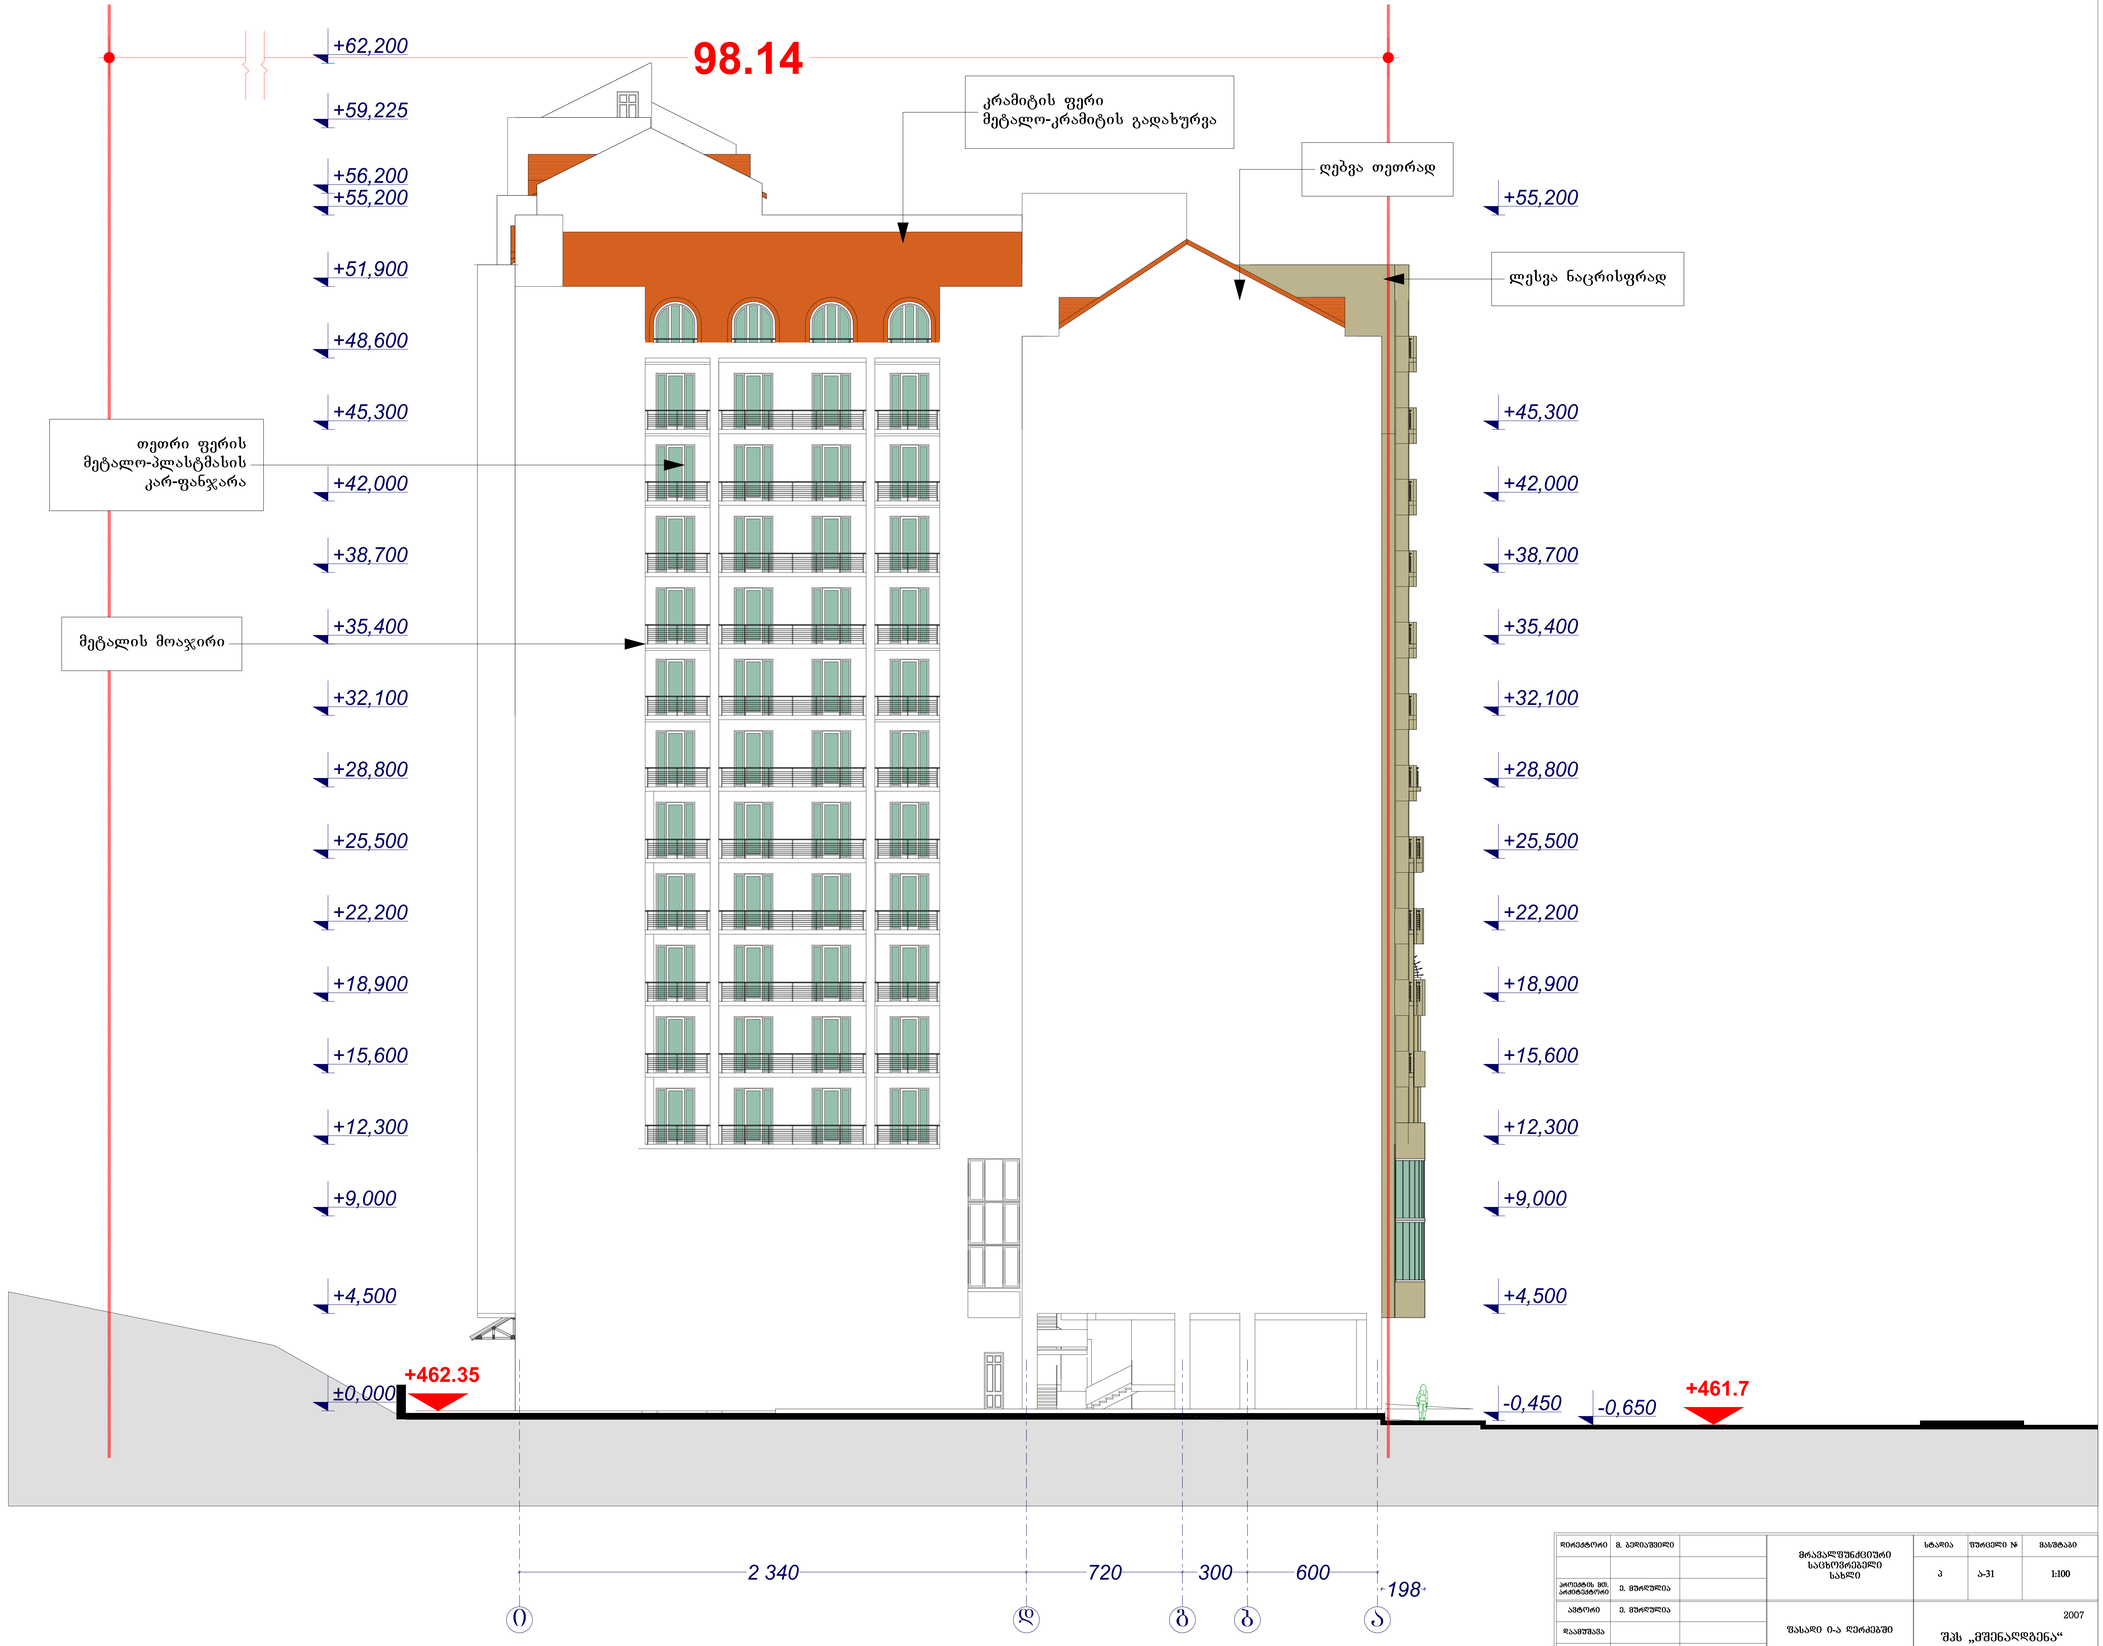

დირექტორი	მ. ბერიაშვილი		მრავალფუნქციური საცხოვრებელი სახლი	სტადია	ფურცელი №	მასშტაბი
				პ	ა-31	1:100
პროექტის მთ. არქიტექტორი	მ. მურღულია					
ავტორი	მ. მურღულია		წალენჯიხა ი-ა დერეფანში	2007	
დაკვეთა				შპს „მშენალდგენა“	
შესრულა	ა. ბერიშვილი				

7 455

+62,225
+59,700
+56,200
+55,200
+45,300
+42,000
+38,700
+35,400
+32,100
+28,800
+25,500
+22,200
+18,900
+15,600
+12,300
+9,000
+4,500
±0,000

მეტალის მოაჯირი

ღებვა თეთრად

კრამიტის ფერი
მეტალო-კრამიტის გადახურვა

თეთრი ფერის
მეტალო-პლასტმასის
კარ-ფანჯარა

+462.35

720 600 300 720 720 720 720 300 600 720

6 160

11 10 9 8 7 6 5 4 3 2 1

დირექტორი	მ. ბერიაშვილი		მრავალფუნქციური საცხოვრებელი სახლი	ხელია	ფურცელი №	მასშტაბი
				ა	ა-30	1:100
პროექტის მთ. არქიტექტორი	მ. ფხაკაძე					
ავტორი	მ. ფხაკაძე		ფასადი 11-1 ღერძებში			2007
რაიფშა				შპს „მშენალდგენა“		
შეამოწმა	ბ. ბერიშვილი					