ჭრილი 1-1



ი.ბ.ა "ამირანი 2007"	თანამდებობა	ხელმოწერა	გვარი	ფურცელი
	დირექტორი		დ. ნიშნიანიძე	ა-№
კორექტირების პროექტი	პრ.მთ.არქ.		ტ.ჭოგრიჭიანი	ფურცელი
	პრ. ავტორი		ტ.ჭოგრიჭიანი	№
მრავალბინიანი საცხოვრებელი სახლი (ოფისებით) ერისთავის ქუჩ № 3–ში	შეასრულა		ნ. გაბუნია	მაშტაბი
				1:200
ჭრილი 1-1	ტ.პ			

ჭრილი 2-2

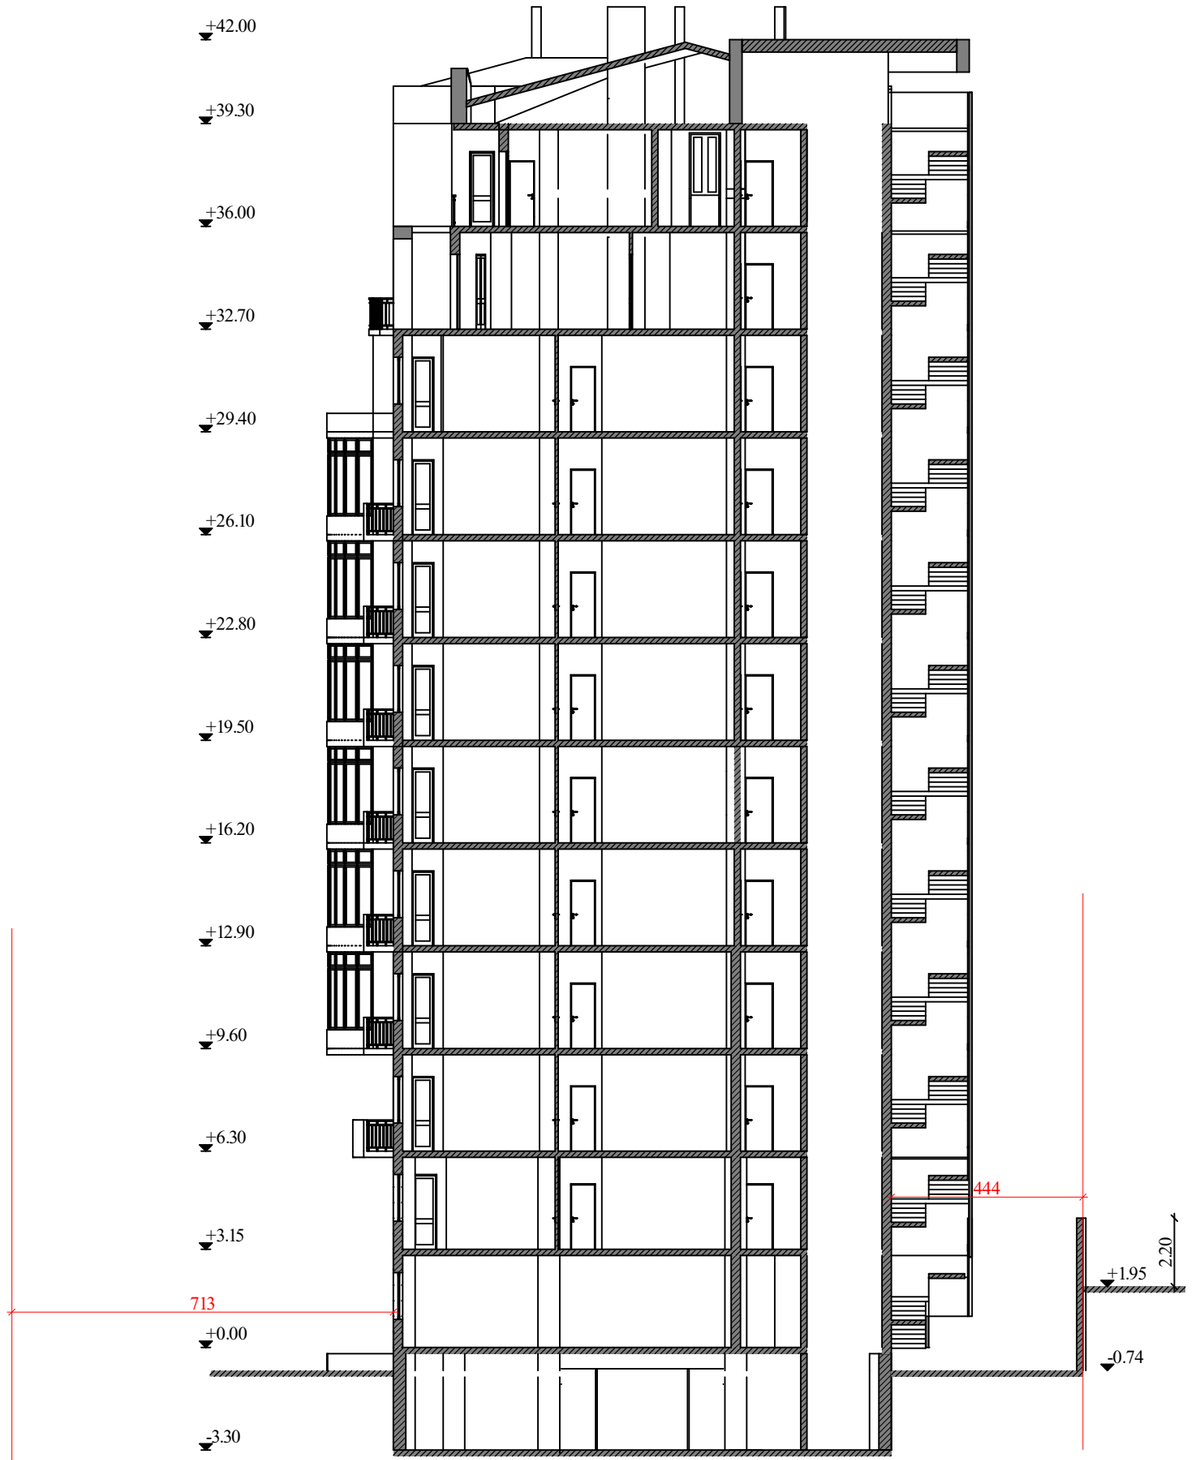

ი.ბ.ა "ამირანი 2007"	თანამდებობა	ხელმოწერა	გვარი	ფურცელი
	დირექტორი		დ. ნიშნიანიძე	ა-№
კორექტირების პროექტი	პრ.მთ.არქ.		გ.გოგრიჭიანი	ფურცელი
	პრ. ავტორი		გ.გოგრიჭიანი	№
მრავალბინიანი საცხოვრებელი სახლი (ოფისებით) ერისთავის ქუჩ № 3–ში / დაკვეთა №	შესრულა		ნ. გაბუნია	მაშტაბი
				1:200
ჭრილი 2-2 / ტ.პ				