ფასადი 1-11 ღერძებში

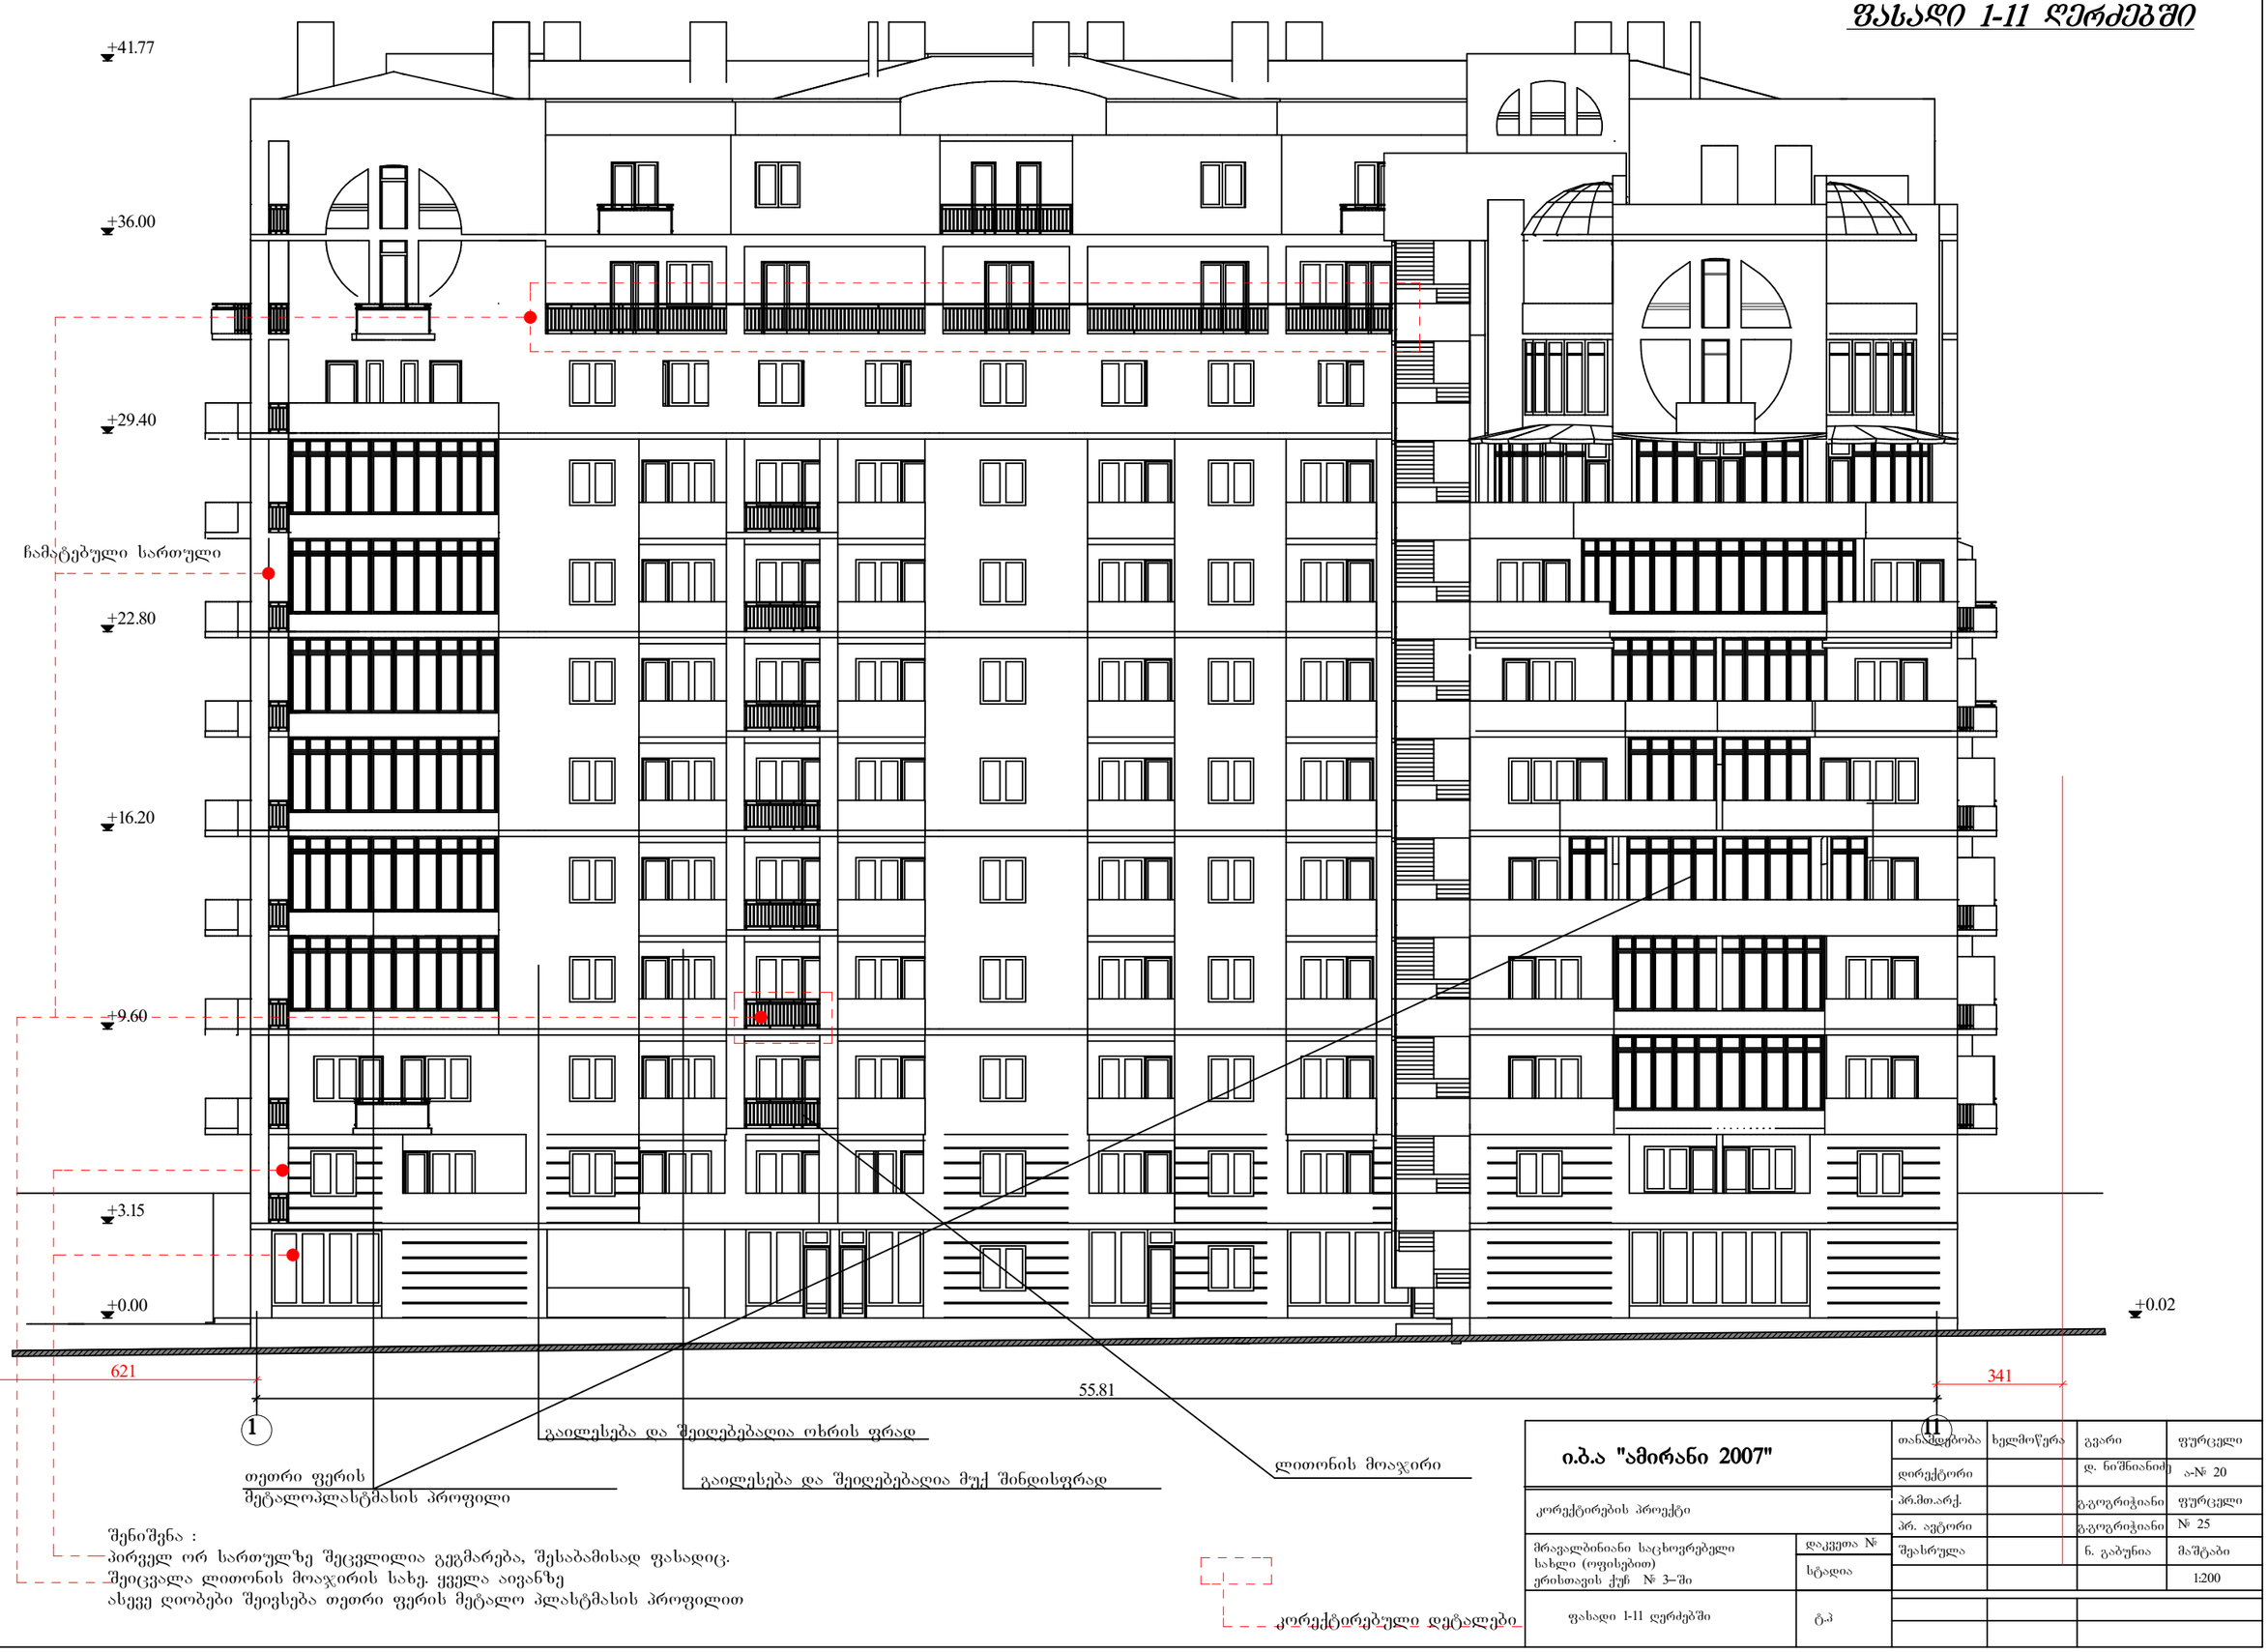

შენიშვნა :
პირველ ორ სართულზე შეცვლილია გეგმარება, შესაბამისად ფასადიც.
შეიცვალა ლითონის მოაჯირის სახე. ყველა აივანზე
ასევე ღიობები შეივსება თეთრი ფერის მეტალო პლასტმასის პროფილით

ი.ბ.ა "ამირანი 2007"	თანამდებობა	ხელმოწერა	გვარი	ფურცელი
	დირექტორი		დ. ნიშნიანიძე	ა-№ 20
კორექტირების პროექტი	პრ.მთ.არქ.		გ.გოგრიჭიანი	ფურცელი
	პრ. ავტორი		გ.გოგრიჭიანი	№ 25
მრავალბინიანი საცხოვრებელი სახლი (ოფისებით) ერისთავის ქუჩ № 3–ში	შეასრულა		ნ. გაბუნია	მაშტაბი
				1:200
ფასადი 1-11 ღერძებში				

ფასადი 11-1 ღერძებში
მ 1:200



ი.ბ.ა "ამირანი 2007"	თანამდებობა	ხელმოწერა	გვარი	ფურცელი
	დირექტორი		დ. ნიშნიანიძე	ა-№
კორექტირების პროექტი	პრ.მთ.არქ.		გ.გოგრიჭიანი	ფურცელი
	პრ. ავტორი		გ.გოგრიჭიანი	№
მრავალბინიანი საცხოვრებელი სახლი (ოფისებით) ერისთავის ქუჩ № 3–ში	შეასრულა		ნ. გაბუნია	მაშტაბი
				1:200
ფასადი 11-1 ღერძებში				

ფასადი კ-ა ღერძებში
მ 1:200



ი.ბ.ა "ამირანი 2007"	თანამდებობა	ხელმოწერა	გვარი	ფურცელი
	დირექტორი		დ. ნიშნიანიძე	ა-№
კორექტირების პროექტი	პრ.მთ.არქ.		გ.გოგრიჭიანი	ფურცელი
	პრ. ავტორი		გ.გოგრიჭიანი	№
მრავალბინიანი საცხოვრებელი სახლი (ოფისებით) ერისთავის ქუჩ № 3–ში	შესრულა		ნ. გაბუნია	მაშტაბი
				1:200
ფასადი კ-ა ღერძებში				

ფასადი ა-კ ღერძებში
მ 1:200



შენიშვნა :
პირველ ორ სართულზე შეცვლილია გეგმარება, შესაბამისად ფასადიც.
შეიცვალა ლითონის მოაჯირის სახე. ყველა აივანზე
ასევე დიობები შეივსება თეთრი ფერის მეტალო პლასტმასის პროფილით

ი.ბ.ა "ამირანი 2007"	თანამდებობა	ხელმოწერა	გვარი	ფურცელი
	დირექტორი		დ. ნიშნიანიძე	ა-№
კორექტირების პროექტი	პრ.მთ.არქ.		გ.გოგრიჭიანი	ფურცელი
	პრ. ავტორი		გ.გოგრიჭიანი	№
მრავალბინიანი საცხოვრებელი სახლი (ოფისებით) ერისთავის ქუჩ № 3–ში	შეასრულა		ნ. გაბუნია	მაშტაბი
				1:200
ფასადი ა-კ ღერძებში				