


4624450
შენობა #1
შენობა #2
შენობა #3
შენობა #4
სიმაღლის ნიშნული H =L/0.4 = 11,8/0.4=29,5m
სიმაღლის ნიშნული H =L/0.4 = 11,3/0.4=28,25m
სიმაღლის ნიშნული H =L/0.4 = 9,8/0.4=24,5m
სიმაღლის ნიშნული H =L/0.4 = 9,1/0.4=22,75m
სიმაღლის ნიშნული H =L/0.4 = 4,6/0.4=11,5m
სიმაღლის ნიშნული H =L/0.4 = 5,45/0.4=13,6m
სიმაღლის ნიშნული H =L/0.4 = 4,5/0.4=11,25m
სიმაღლის ნიშნული H =L/0.4 = 4,4/0.4=11m
ღობე
საავტომობილო გზა
საფეხმავლო ბილიკი
ელექტრო სადგური
ტროტუარი
ბორდიური ქვა
ნაგებობის ნიშნული
ნაგებობის ნიშნული
ნაგებობის ნიშნული

გენგეგმის მიხედვით შენობა #1

შენიშვნა: სიმაღლის სქემები აგებულია
გენგეგმის მიხედვით
ფასადზე გ-ა ღერძებს შორის -ზე

მ - 1:100

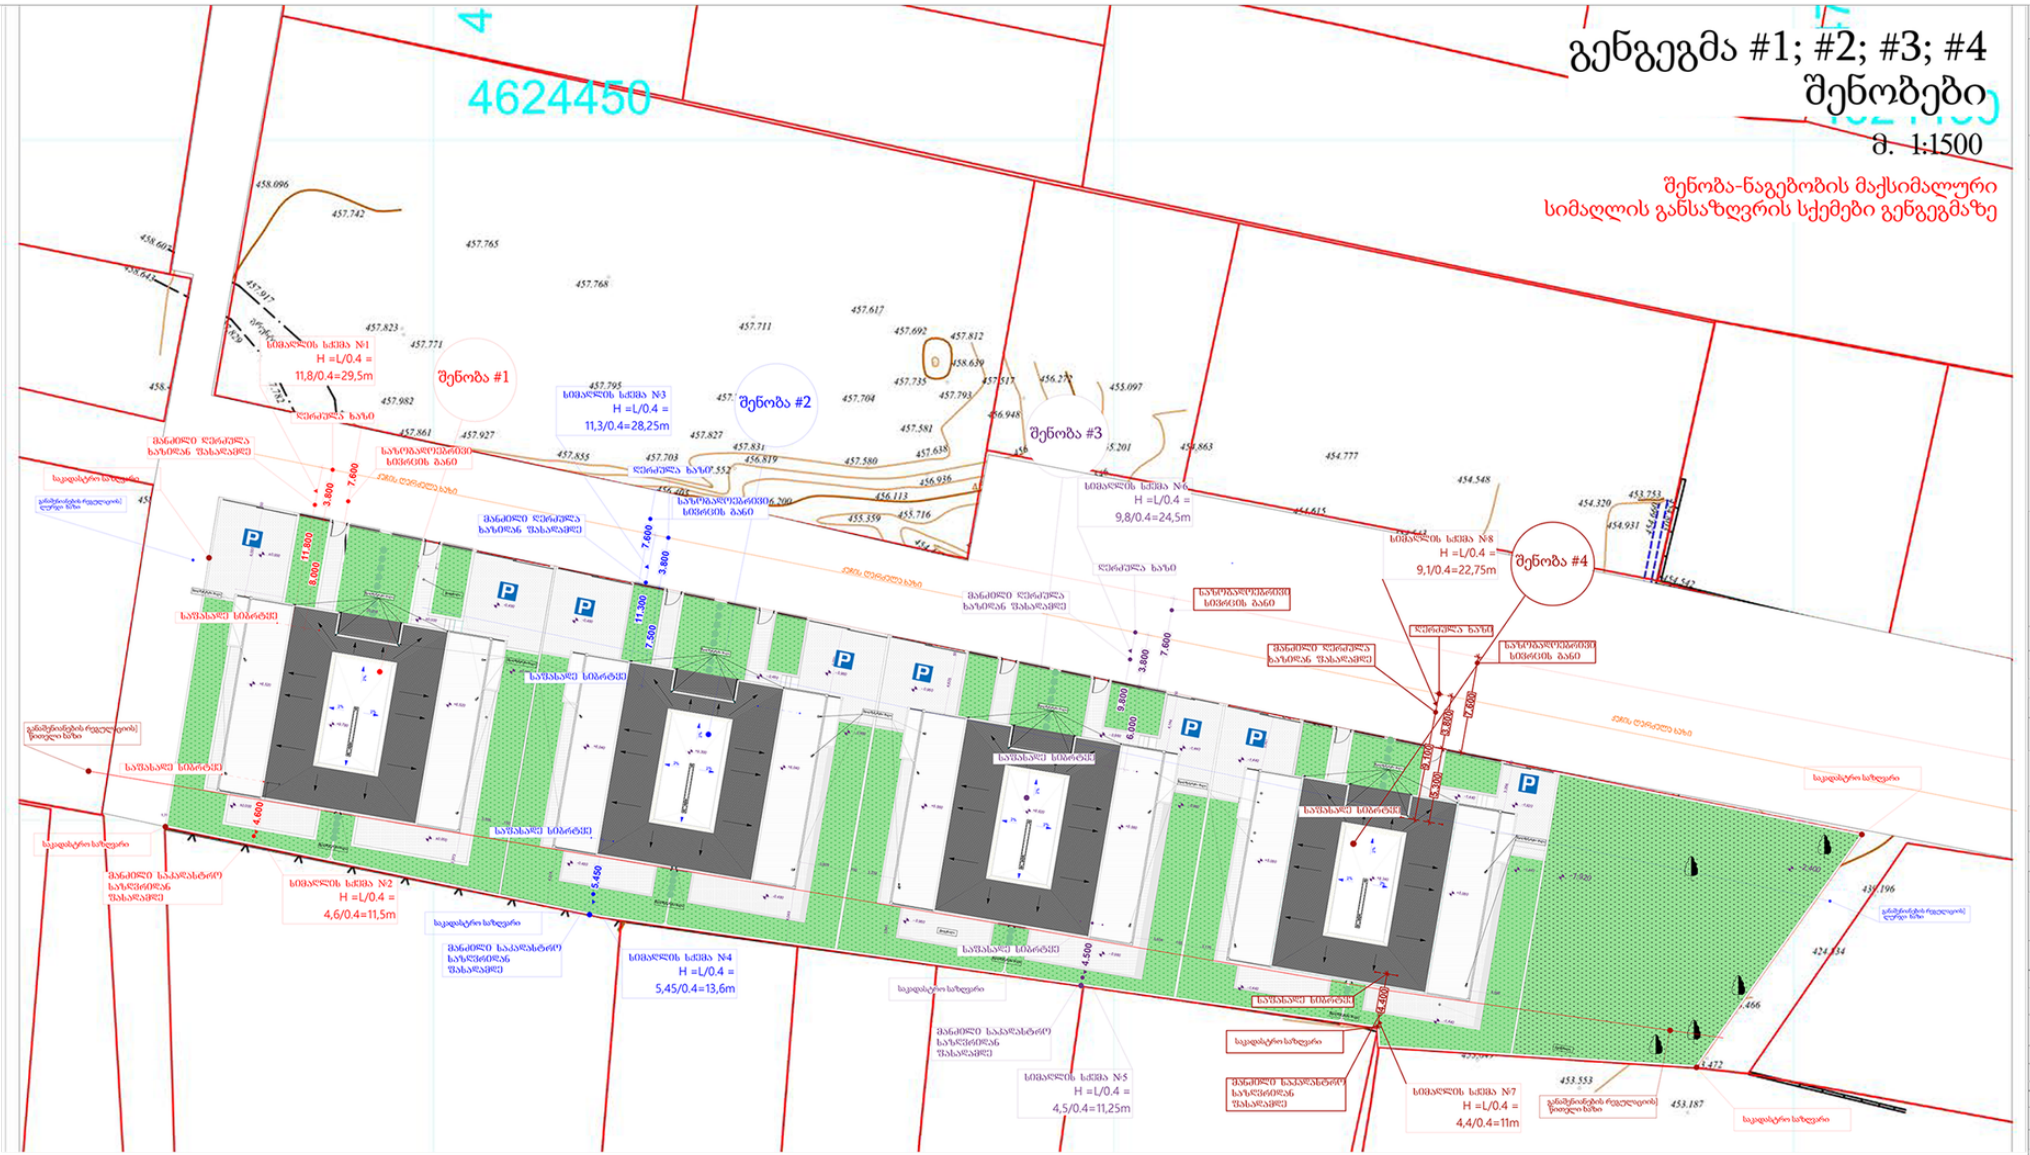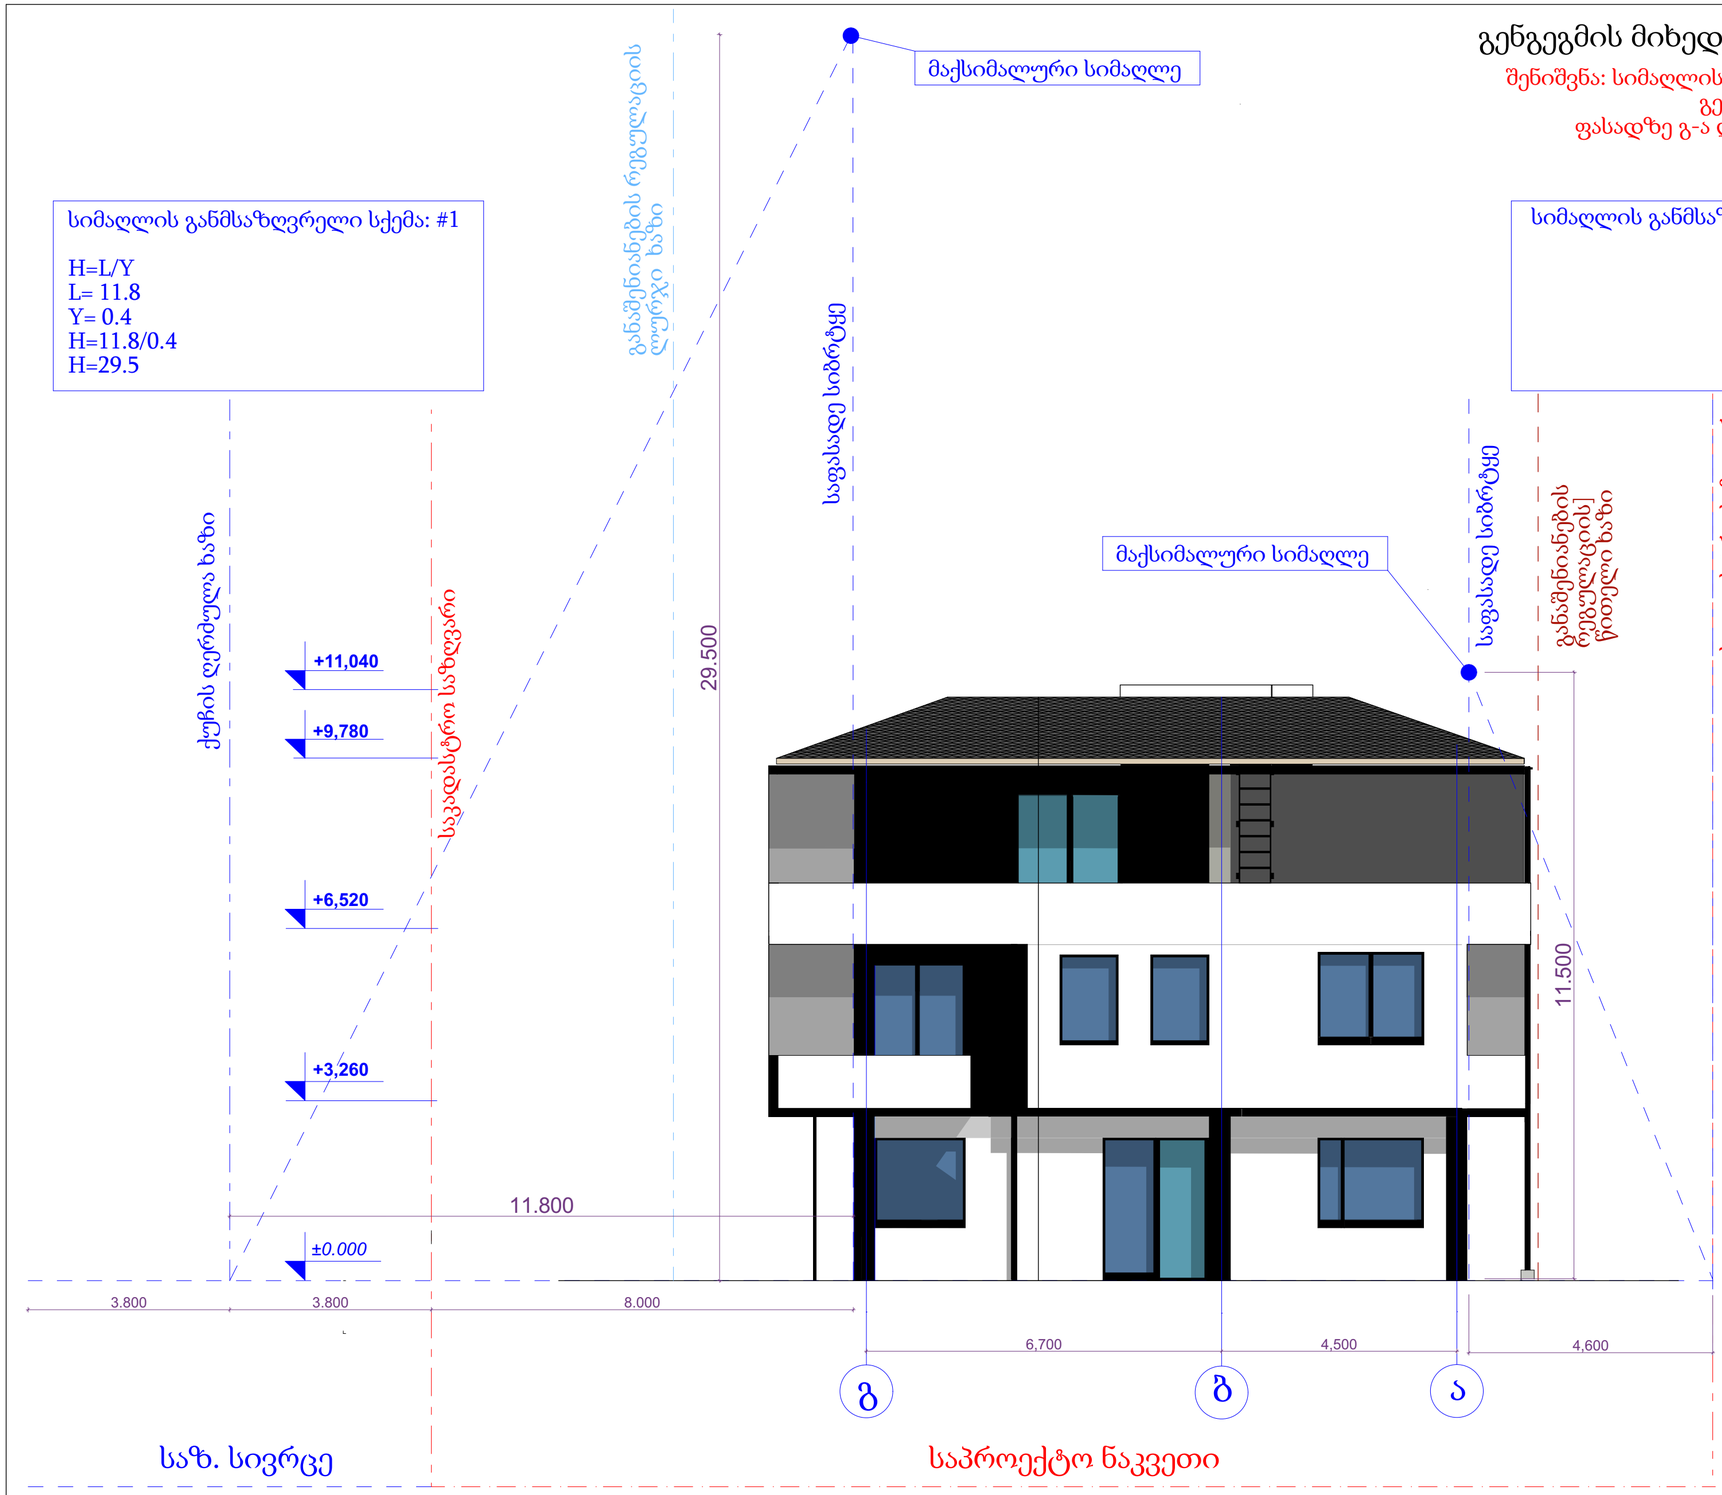

საზ. სივრცე

საპროექტო ნაკვეთი

ექსპლიკაცია

შენიშვნები

1. ნახაზზე ზომები მოცემულია მილიმეტრებში
2. ნახაზის ყველა ცვლილება მშენებლობისას შეთანხმებული უნდა იყოს პროექტის ავტორთან

მისამართი
ქ. თბილისი სოფელი დიღომი

პროექტის სახელწოდება

ინდივიდუალური ორბინიანი საცხოვრებელი სახლი (4 ერთ.)

ნახაზი: გენგეგმის მიხედვით შენობა #1

შენიშვნა: სიმაღლის სქემები აგებულია
გენგეგმის მიხედვით
ფასადზე გ-ა ღერძებს შორის

დამკვეთი - შპს "ბორაკო"

თანამდებობა	დირექტორი
გვარი	ხელმოწერა
ს. ქავთარაძე	

მთავარი არქიტექტორი

გვარი	ხელმოწერა
კ.ხუხუნაიშვილი	

დაამუშავა


გვარი	ხელმოწერა
კ.ხუხუნაიშვილი	

ფორმატი	მასშტაბი	თარიღი
A 2	1:100	14.05.2021
სტადია	ფურცელი	ფურცლები
მუშა		

გენგეგმის მიხედვით შენობა #2

შენიშვნა: სიმაღლის სქემები აგებულია
გენგეგმის მიხედვით
ფასადზე გ-ა ღერძებს შორის

მ - 1:100

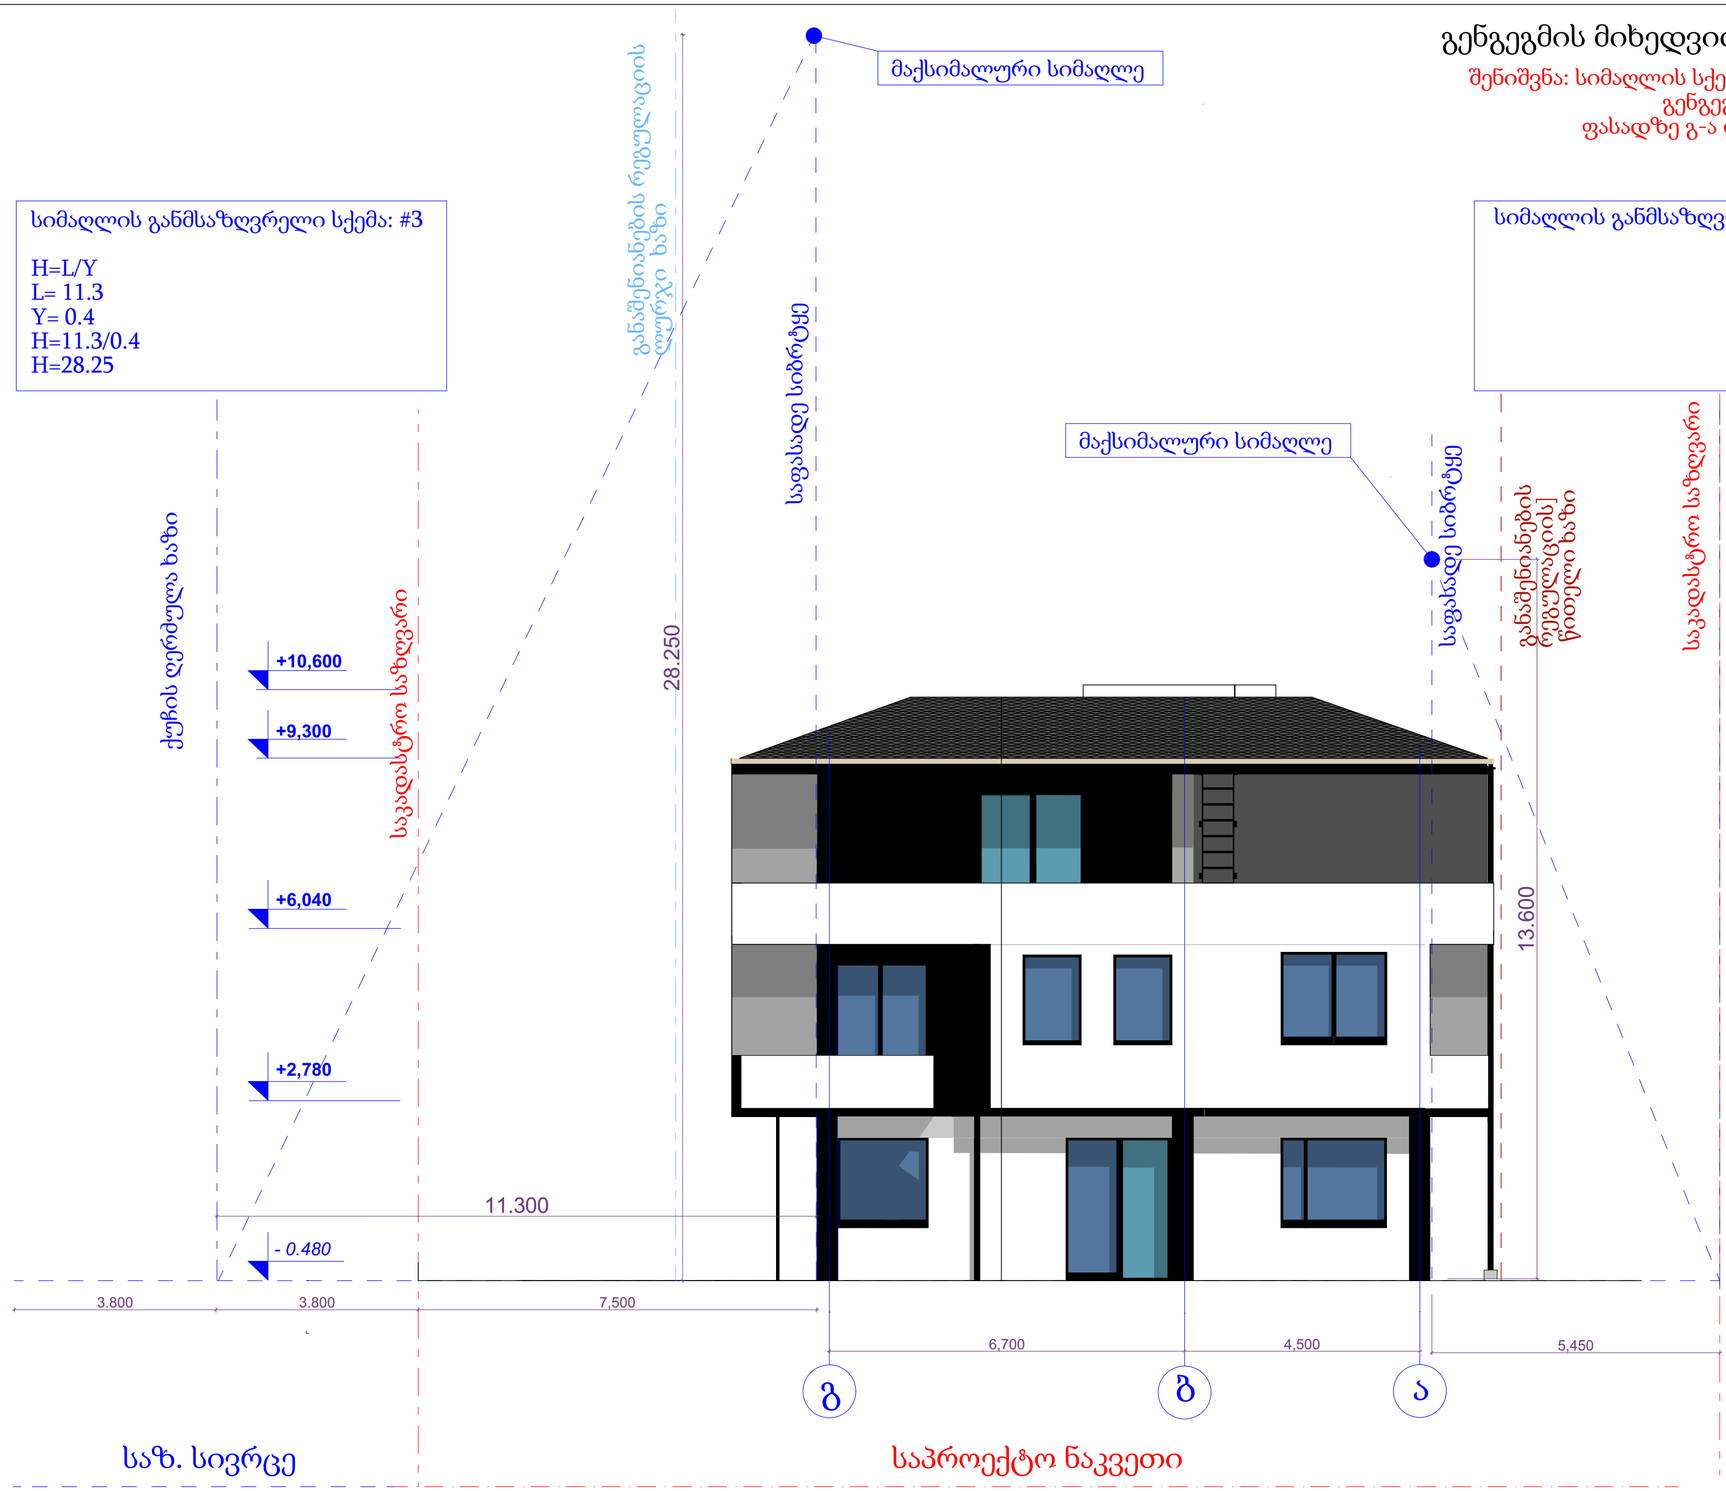

ექსპლიკაცია

შენიშვნები

1. ნახაზზე ზომები მოცემულია მილიმეტრებში
2. ნახაზის ყველა ცვლილება მშენებლობისას შეთანხმებული უნდა იყოს პროექტის ავტორთან

მისამართი
ქ. თბილისი სოფელი დიღომი

პროექტის სახელწოდება

ინდივიდუალური ორბინიანი საცხოვრებელი სახლი (4 ერთ.)

ნახაზი: გენგეგმის მიხედვით შენობა #2

შენიშვნა: სიმაღლის სქემები აგებულია
გენგეგმის მიხედვით
ფასადზე გ-ა ღერძებს შორის

დამკვეთი - შპს "ბორაკო"

თანამდებობა	დირექტორი
გვარი	ხელმოწერა
ს. ქავთარაძე	

მთავარი არქიტექტორი

გვარი	ხელმოწერა
კ.ხუხუნაიშვილი	

დაამუშავა


გვარი	ხელმოწერა
კ.ხუხუნაიშვილი	

ფორმატი	მასშტაბი	თარიღი
A 2	1:100	14.05.2021
სტადია	ფურცელი	ფურცლები
მუშა		

გენგეგმის მიხედვით შენობა #3

შენიშვნა: სიმაღლის სქემები აგებულია
გენგეგმის მიხედვით
ფასადზე ა-გ ღერძებს შორის -ზე

მ - 1:100

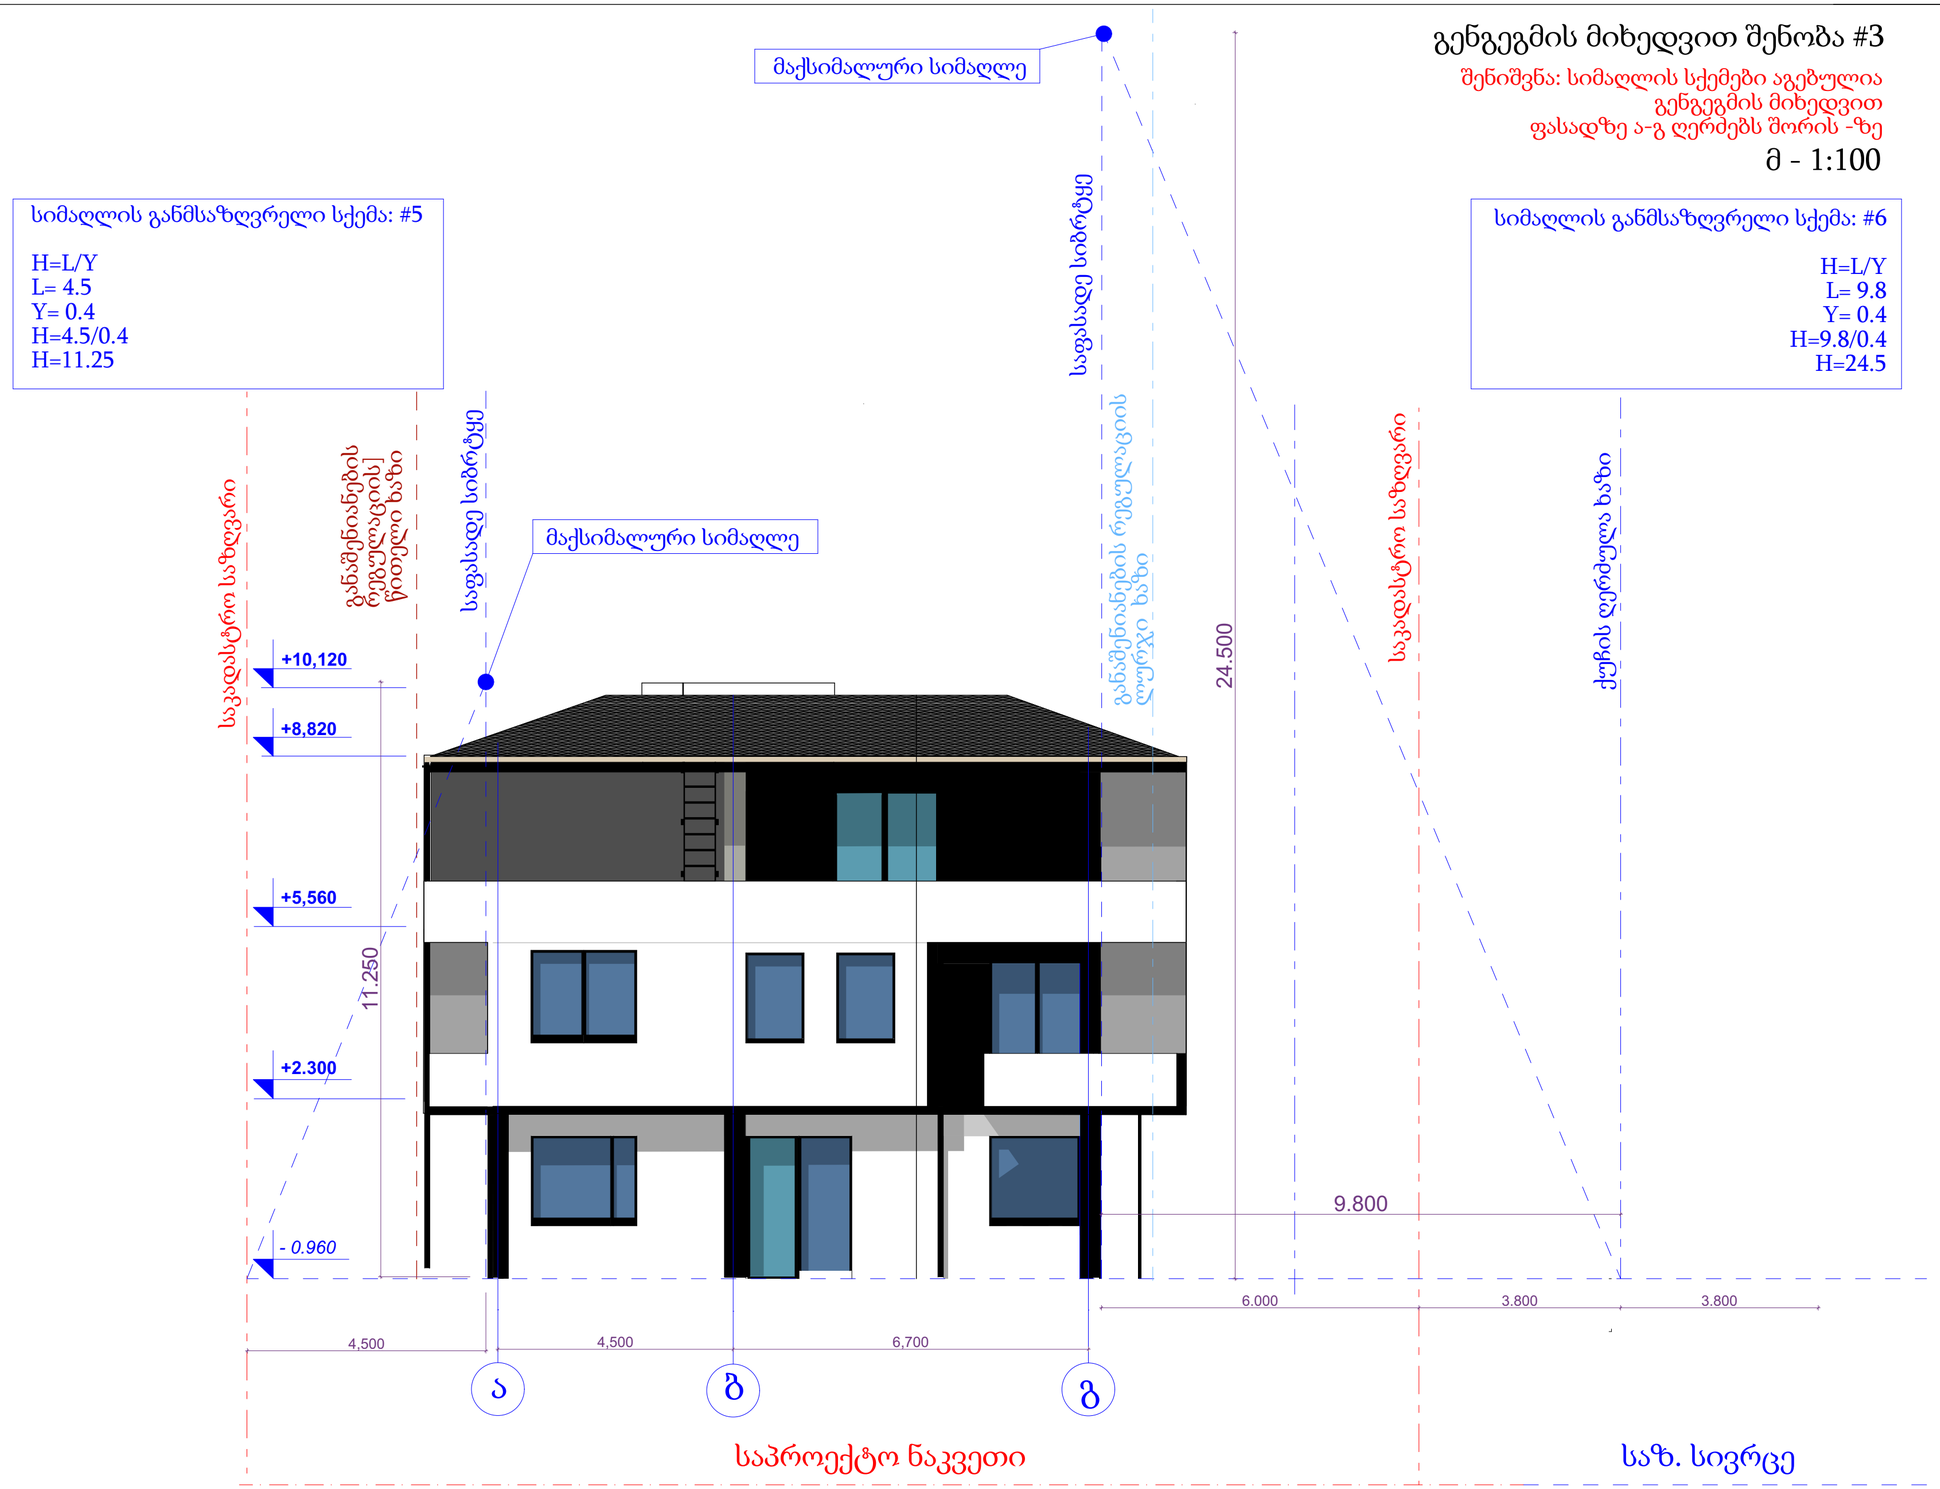

ექსპლიკაცია

შენიშვნები

1. ნახაზზე ზომები მოცემულია მილიმეტრებში
2. ნახაზის ყველა ცვლილება მშენებლობისას შეთანხმებული უნდა იყოს პროექტის ავტორთან

მისამართი
ქ. თბილისი სოფელი დიღომი

პროექტის სახელწოდება

ინდივიდუალური ორბინიანი საცხოვრებელი სახლი (4 ერთ.)

ნახაზი: გენგეგმის მიხედვით შენობა #3

შენიშვნა: სიმაღლის სქემები აგებულია
გენგეგმის მიხედვით
ფასადზე ა-გ ღერძებს შორის

დამკვეთი - შპს "ბორაკო"

თანამდებობა	დირექტორი
გვარი	ხელმოწერა
ს. ქავთარაძე	

მთავარი არქიტექტორი

გვარი	ხელმოწერა
კ.ხუხუნაიშვილი	

დაამუშავა

გვარი	ხელმოწერა
კ.ხუხუნაიშვილი	

ფორმატი	მასშტაბი	თარიღი
A 2	1:100	14.05.2021
სტადია	ფურცელი	ფურცლები
მუშა		

გენგეგმის მიხედვით შენობა #4

შენიშვნა: სიმაღლის სქემები აგებულია
გენგეგმის მიხედვით ჭრილ 1-1 -ზე


მ - 1:100

სიმაღლის განმსაზღვრელი სქემა: #7

H=L/Y
L= 4.4
Y= 0.4
H=4.4/0.4
H=11.0

სიმაღლის განმსაზღვრელი სქემა: #8

H=L/Y
L= 9.1
Y= 0.4
H=9.1/0.4
H=22.75

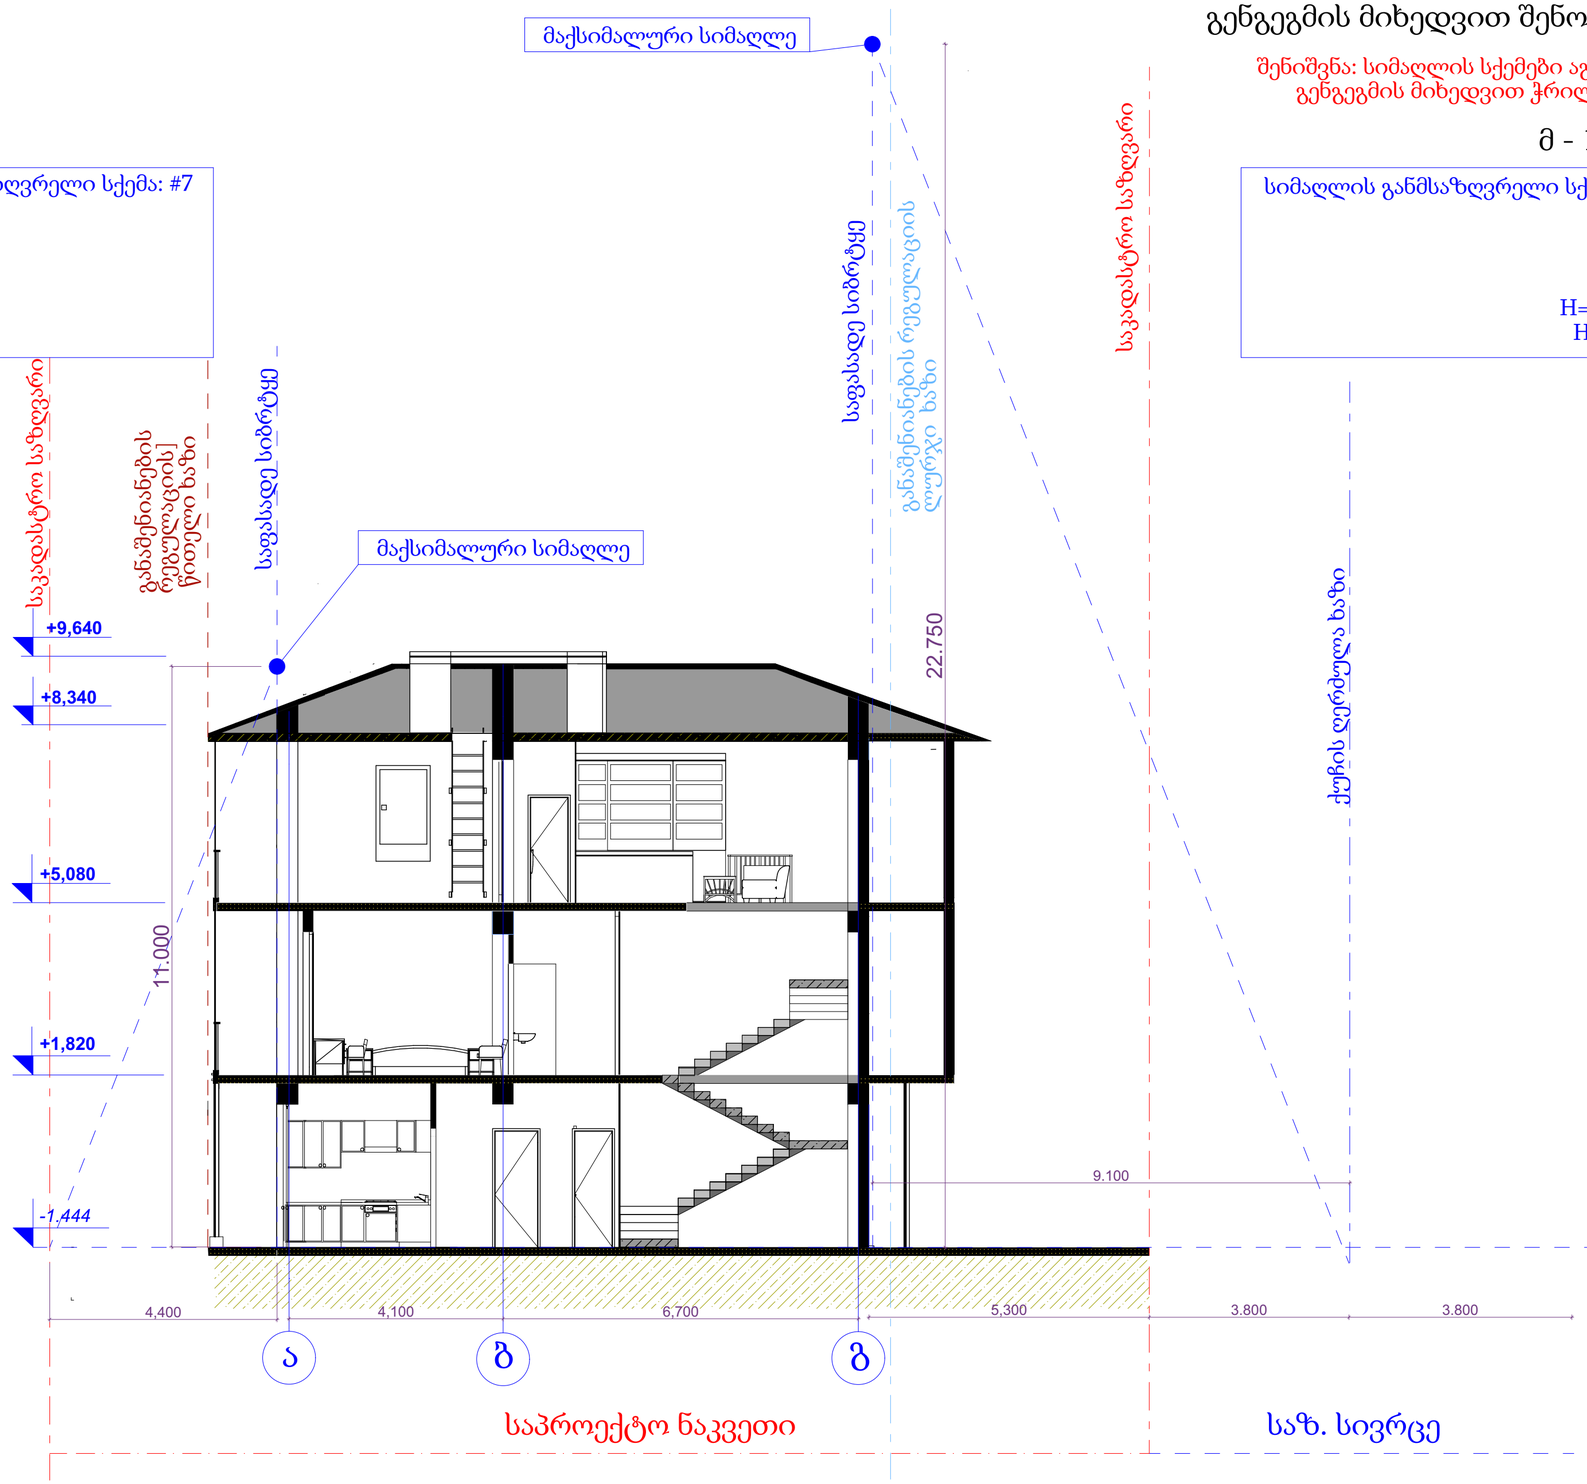

ექსპლიკაცია

შენიშვნები

1. ნახაზზე ზომები მოცემულია მილიმეტრებში
2. ნახაზის ყველა ცვლილება მშენებლობისას შეთანხმებული უნდა იყოს პროექტის ავტორთან

მისამართი
ქ. თბილისი სოფელი დიღომი

პროექტის სახელწოდება

ინდივიდუალური ორბინიანი საცხოვრებელი სახლი (4 ერთ.)

ნახაზი: გენგეგმის მიხედვით შენობა #4

შენიშვნა: სიმაღლის სქემები აგებულია გენგეგმის მიხედვით ჭრილ 1-1-ზე

დამკვეთი - შპს "ბორაკო"	
თანამდებობა დირექტორი	
გვარი	ხელმოწერა
ს. ქავთარაძე	
მთავარი არქიტექტორი	
გვარი	ხელმოწერა
კ.ხუხუნაიშვილი	
დაამუშავა	
გვარი	ხელმოწერა
კ.ხუხუნაიშვილი	

ფორმატი	მასშტაბი	თარიღი
A 2	1:100	14.05.2021
სტადია	ფურცელი	ფურცლები
მუშა		