
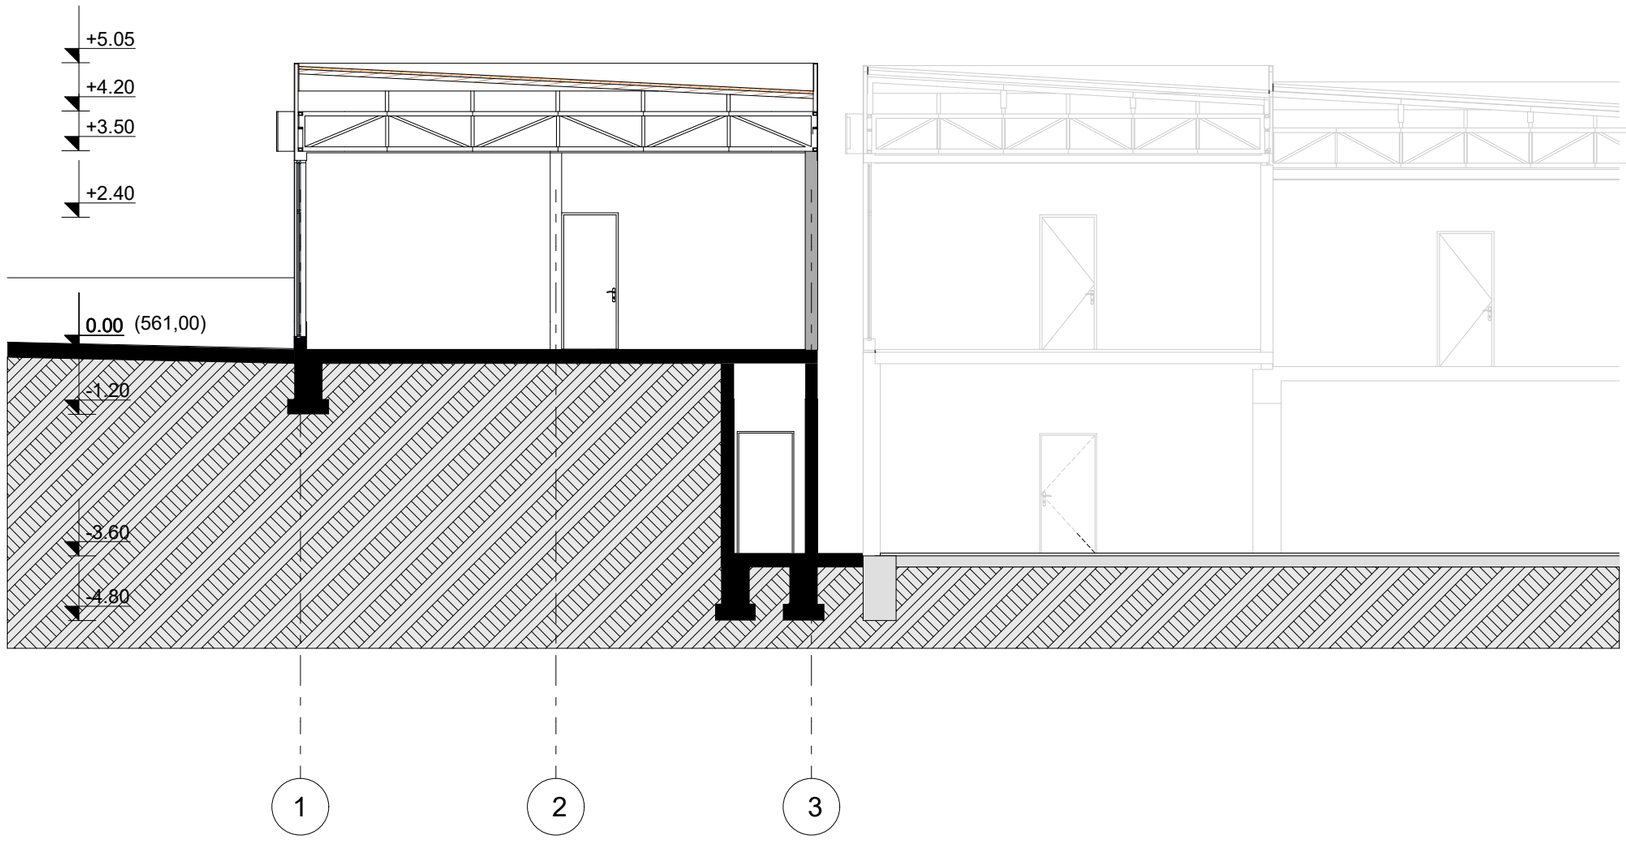


შ.პ.ს. "ლილო-მოლი"			ქ. თბილისში, კახეთის გზატკეცილზე, №112-ის მიმდებარედ, შ.პ.ს. "ლილო-მოლი"-ის ტერიტორიაზე (ს.კ/ 01.19.13.002.041) სავაჭრო ობიექტის პროექტი.			
თანამდებობა	გვარი	ხელმ.	მაღაზია	დაკვეთა №		სტადია
დირექტორი	გ.კვარცხელია					პრ
პრ. მთ. არქიტ.	მ.გაბრიჭიძე					
შესრულა	მ.გაბრიჭიძე		ჭრილი 1-1	მასშტ.	ფურც.	რაოდ.

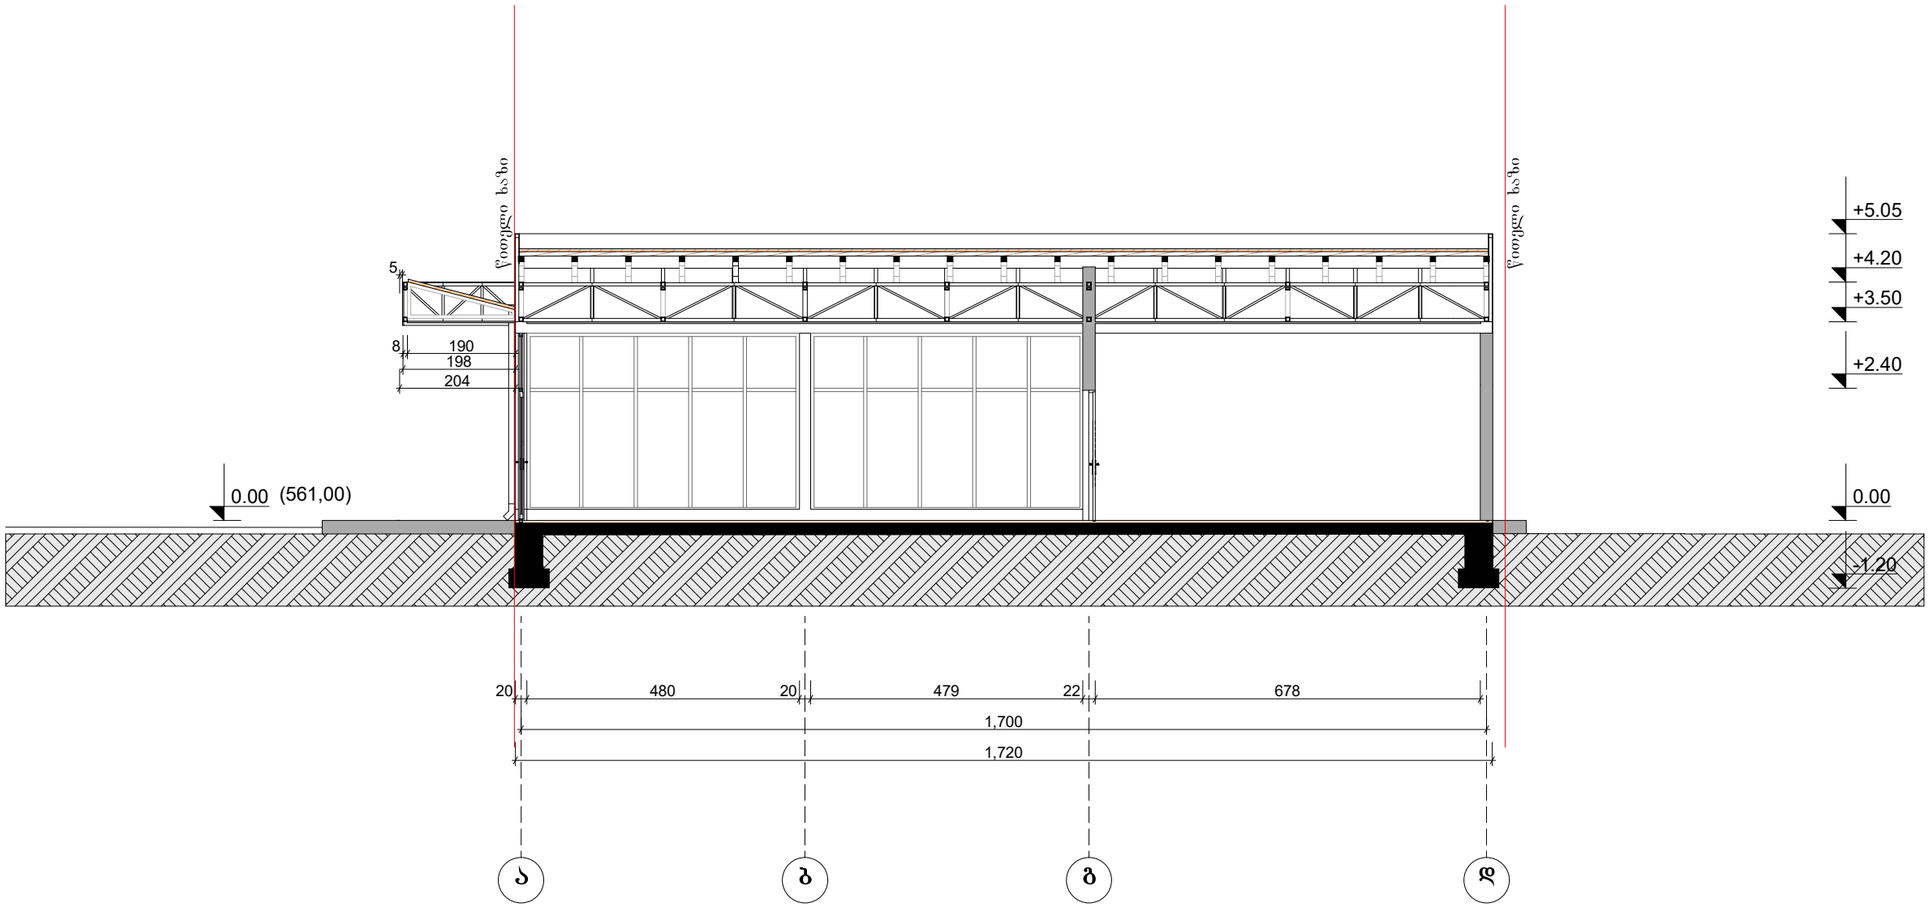

შ.პ.ს. "ლილო-მოლი"			ქ. თბილისში, კახეთის გზატკეცილზე, №112-ის მიმდებარედ, შ.პ.ს. "ლილო-მოლი"-ის ტერიტორიაზე (ს.კ/ 01.19.13.002.041) სავაჭრო ობიექტის პროექტი.			
თანამდებობა	გვარი	ხელმ.	მაღაზია	დაკვეთა №		სტადია
დირექტორი	გ.კვარცხელია					პრ
პრ. მთ. არქიტ.	მ.ბაბრიჭიძე					
შეასრულა	მ.ბაბრიჭიძე		ჭრილი 2-2	მასშტ.	ფურც.	რაოდ.