

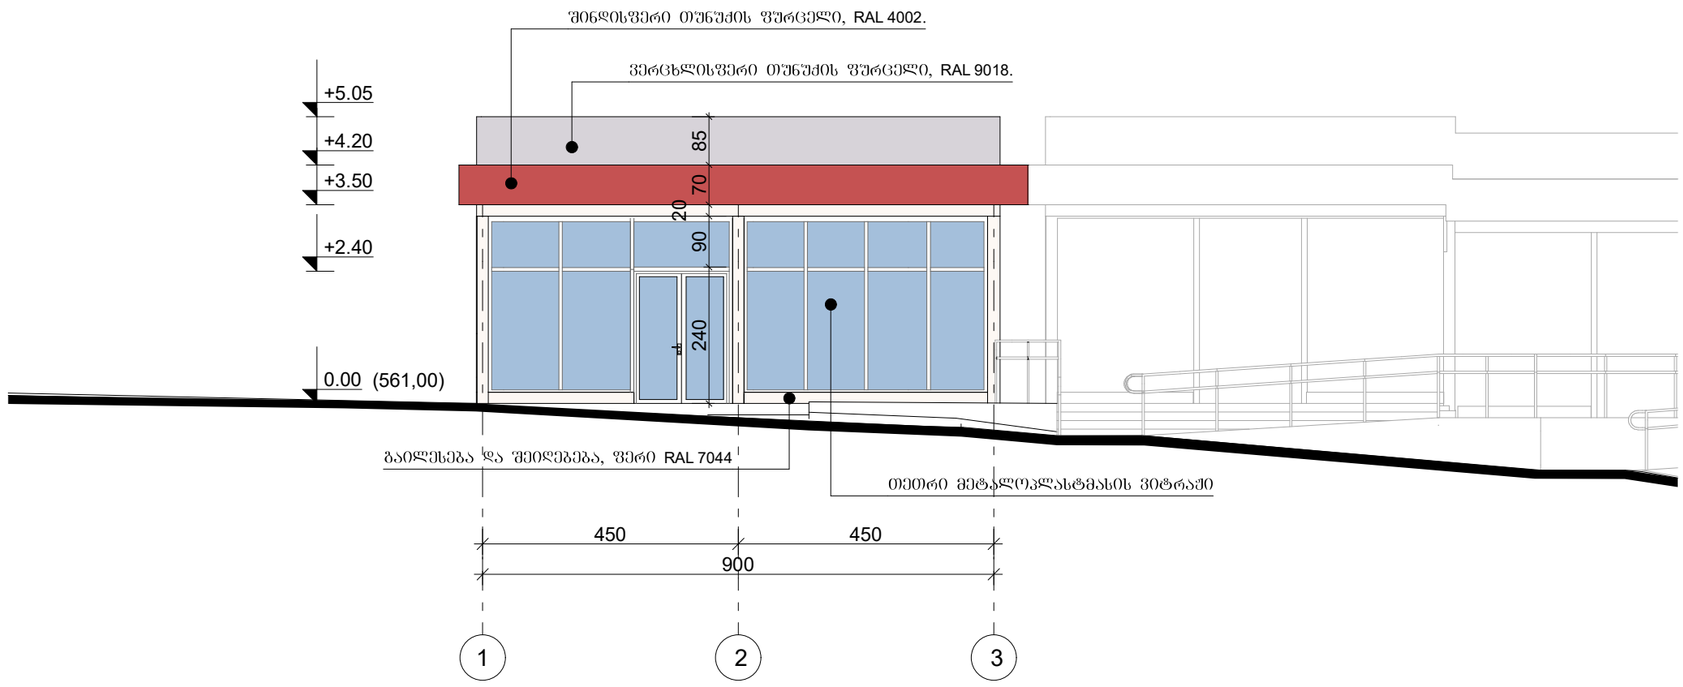


შ.პ.ს. "ლილო-მოლი"			ქ. თბილისში, კახეთის გზატკეცილზე, №112-ის მიმდებარედ, შ.პ.ს. "ლილო-მოლი"-ის ტერიტორიაზე (ს.კ/ 01.19.13.002.041) სავაჭრო ობიექტის პროექტი.			
თანამდებობა	გვარი	ხელმ.	მაღაზია	დაკვეთა №		სტადია
დირექტორი	გ.კვარცხელია					პრ
პრ. მთ. არქიტ.	მ.გაბრიჭიძე					
შეასრულა	მ.გაბრიჭიძე		ფასადი 1-3 ღერძებს შორის	მასშტ.	ფურც.	რაოდ.

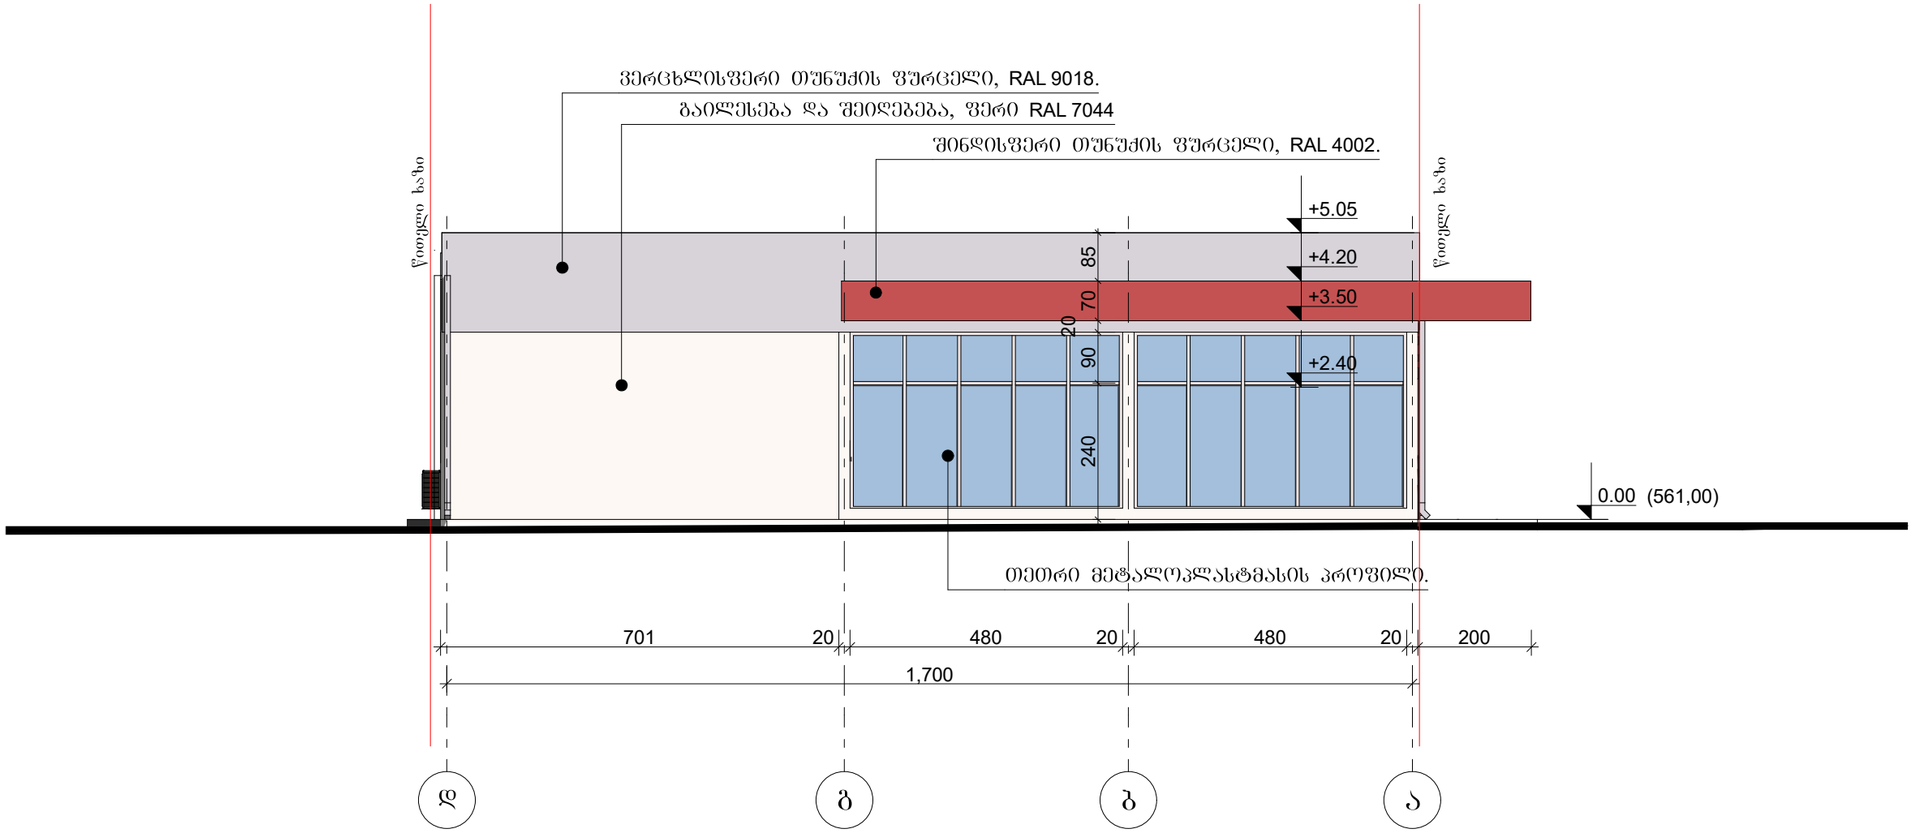

შ.პ.ს. "ლილო-მოლი"			ქ. თბილისში, კახეთის გზაჯვარედინზე, №112-ის მიმდებარედ, შ.პ.ს. "ლილო-მოლი"-ის ტერიტორიაზე (ს.კ/ 01.19.13.002.041) სავაჭრო ობიექტის პროექტი.			
თანამდებობა	გვარი	ხელმ.	მაღაზია	დაკვეთა №		სტადია
დირექტორი	გ.კვარცხელია					პრ
პრ. მთ. არქიტ.	მ.გაბრიჭიძე					
შესრულა	მ.გაბრიჭიძე		ფასადი დ-ა ღერძებს შორის	მასშტ.	ფურც.	რაოდ.

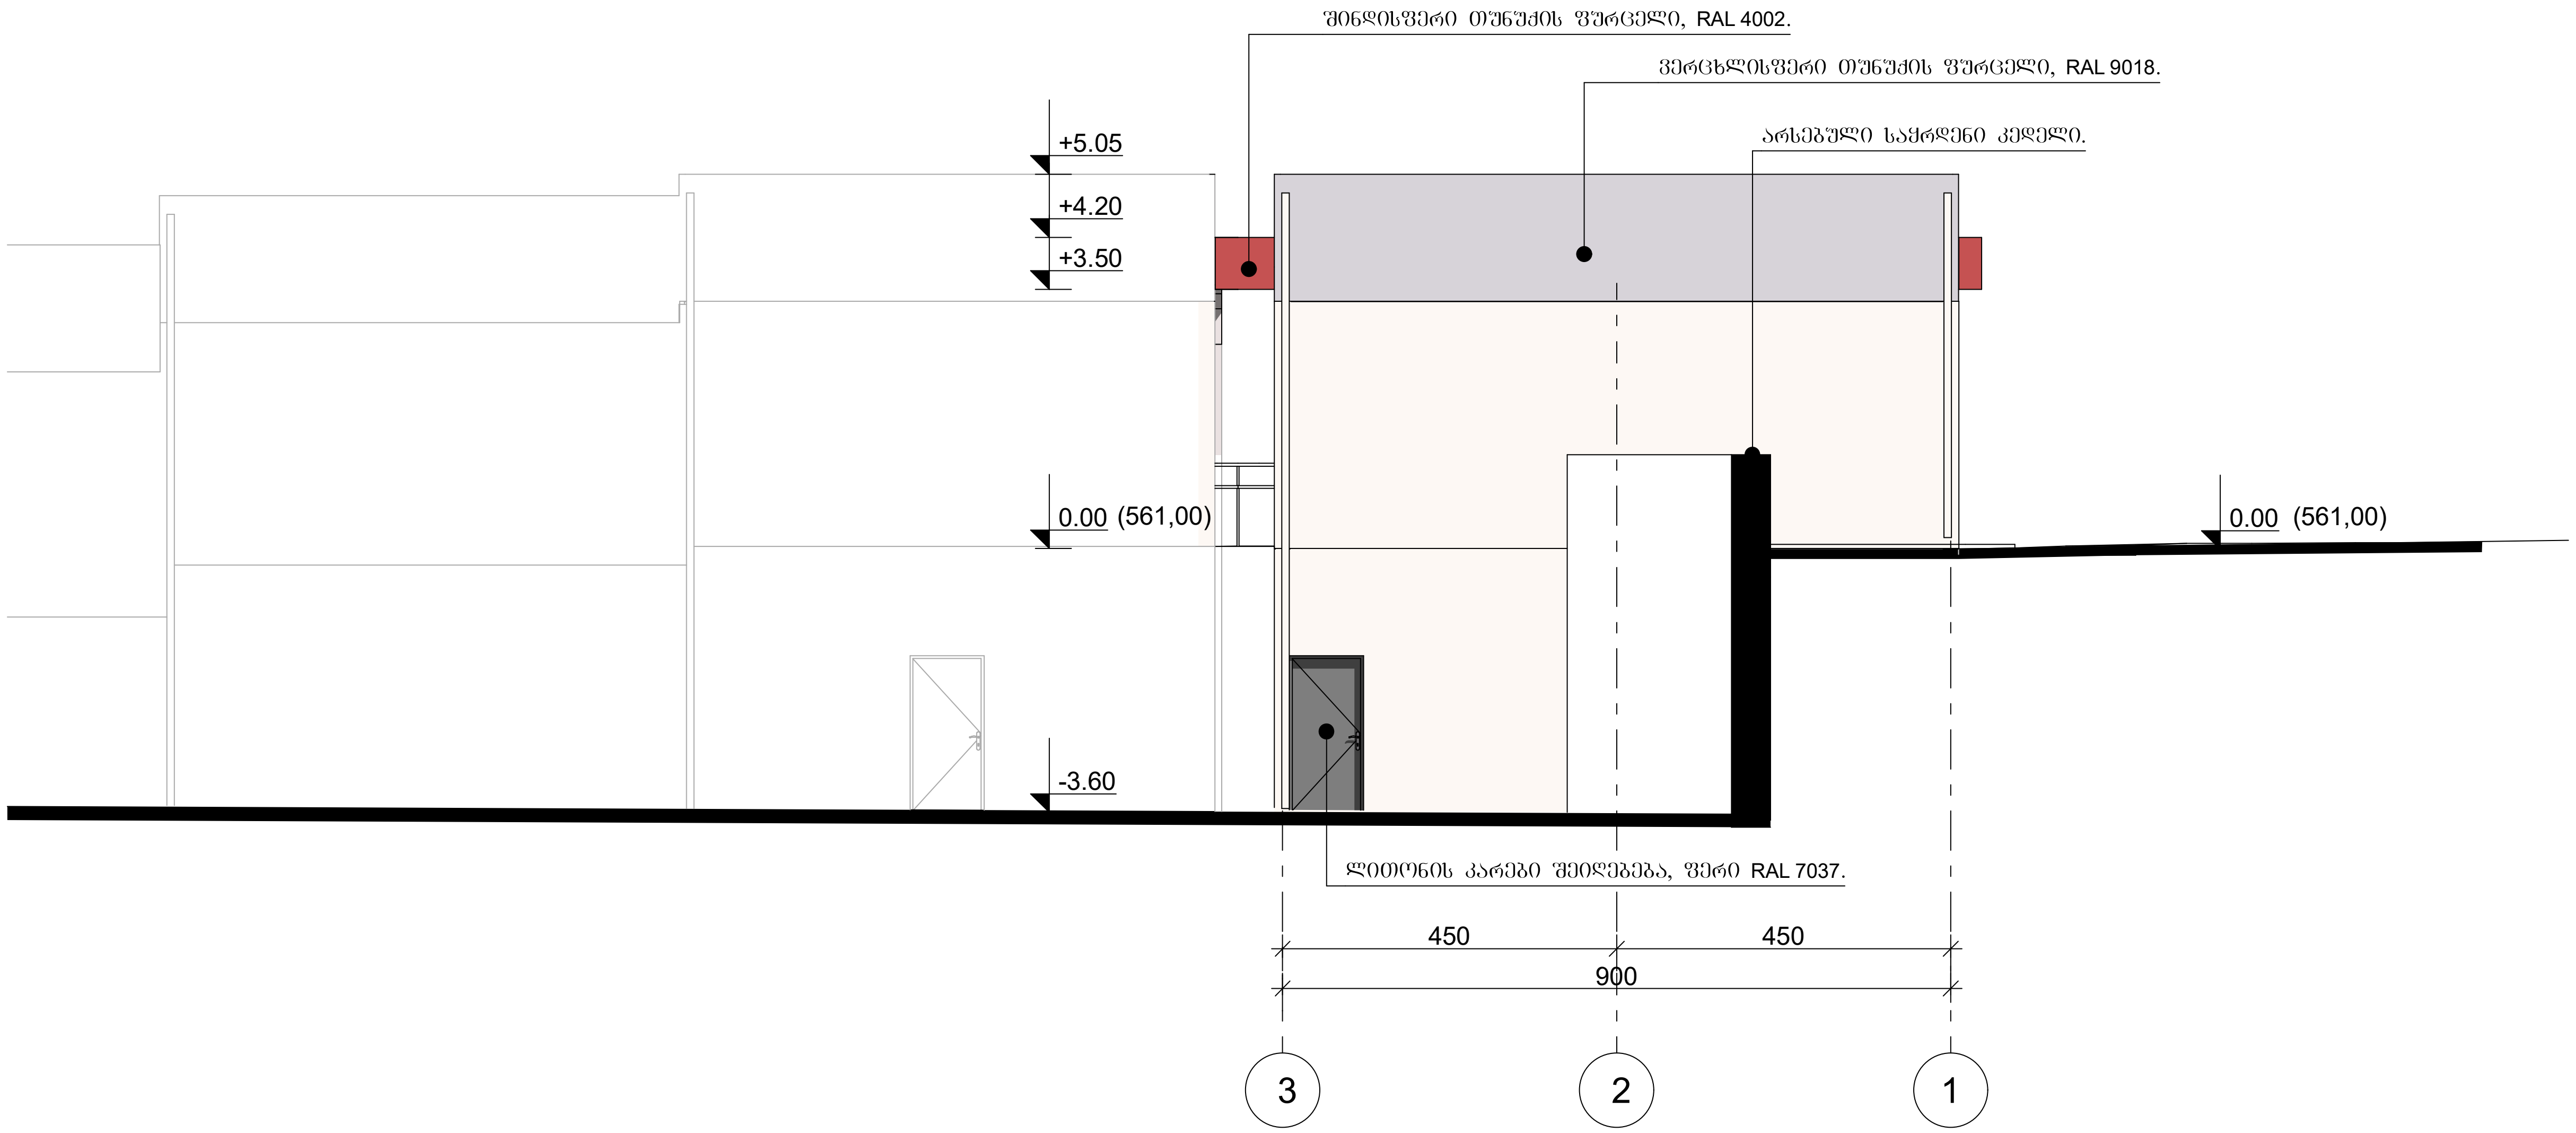

<table>
<tr><td colspan="3">შ.პ.ს. "ლილო-მოლი"</td><td colspan="4">ქ. თბილისში, კახეთის გზატკეცილზე, №112-ის მიმდებარედ, შ.პ.ს. "ლილო-მოლი"-ის ტერიტორიაზე (ს.კ/ 01.19.13.002.041) სავაჭრო ობიექტის პროექტი.</td></tr>
<tr><td>თანამდებობა</td><td>გვარი</td><td>ხელმ.</td><td rowspan="3">მაღაზია</td><td colspan="2" rowspan="3">დაკვეთა №</td><td>სტადია</td></tr>
<tr><td>დირექტორი</td><td>გ.კვარცხელია</td><td></td><td rowspan="2">პრ</td></tr>
<tr><td>პრ. მთ. არქიტ.</td><td>მ.ბაბრიჭიძე</td><td></td></tr>
<tr><td>შეასრულა</td><td>მ.ბაბრიჭიძე</td><td></td><td rowspan="3">ფასადი 3-1 ღერძებს შორის</td><td>მასშტ.</td><td>ფურც.</td><td>რაოდ.</td></tr>
<tr><td></td><td></td><td></td><td rowspan="2"></td><td rowspan="2"></td><td rowspan="2"></td></tr>
<tr><td></td><td></td><td></td></tr>
</table>