
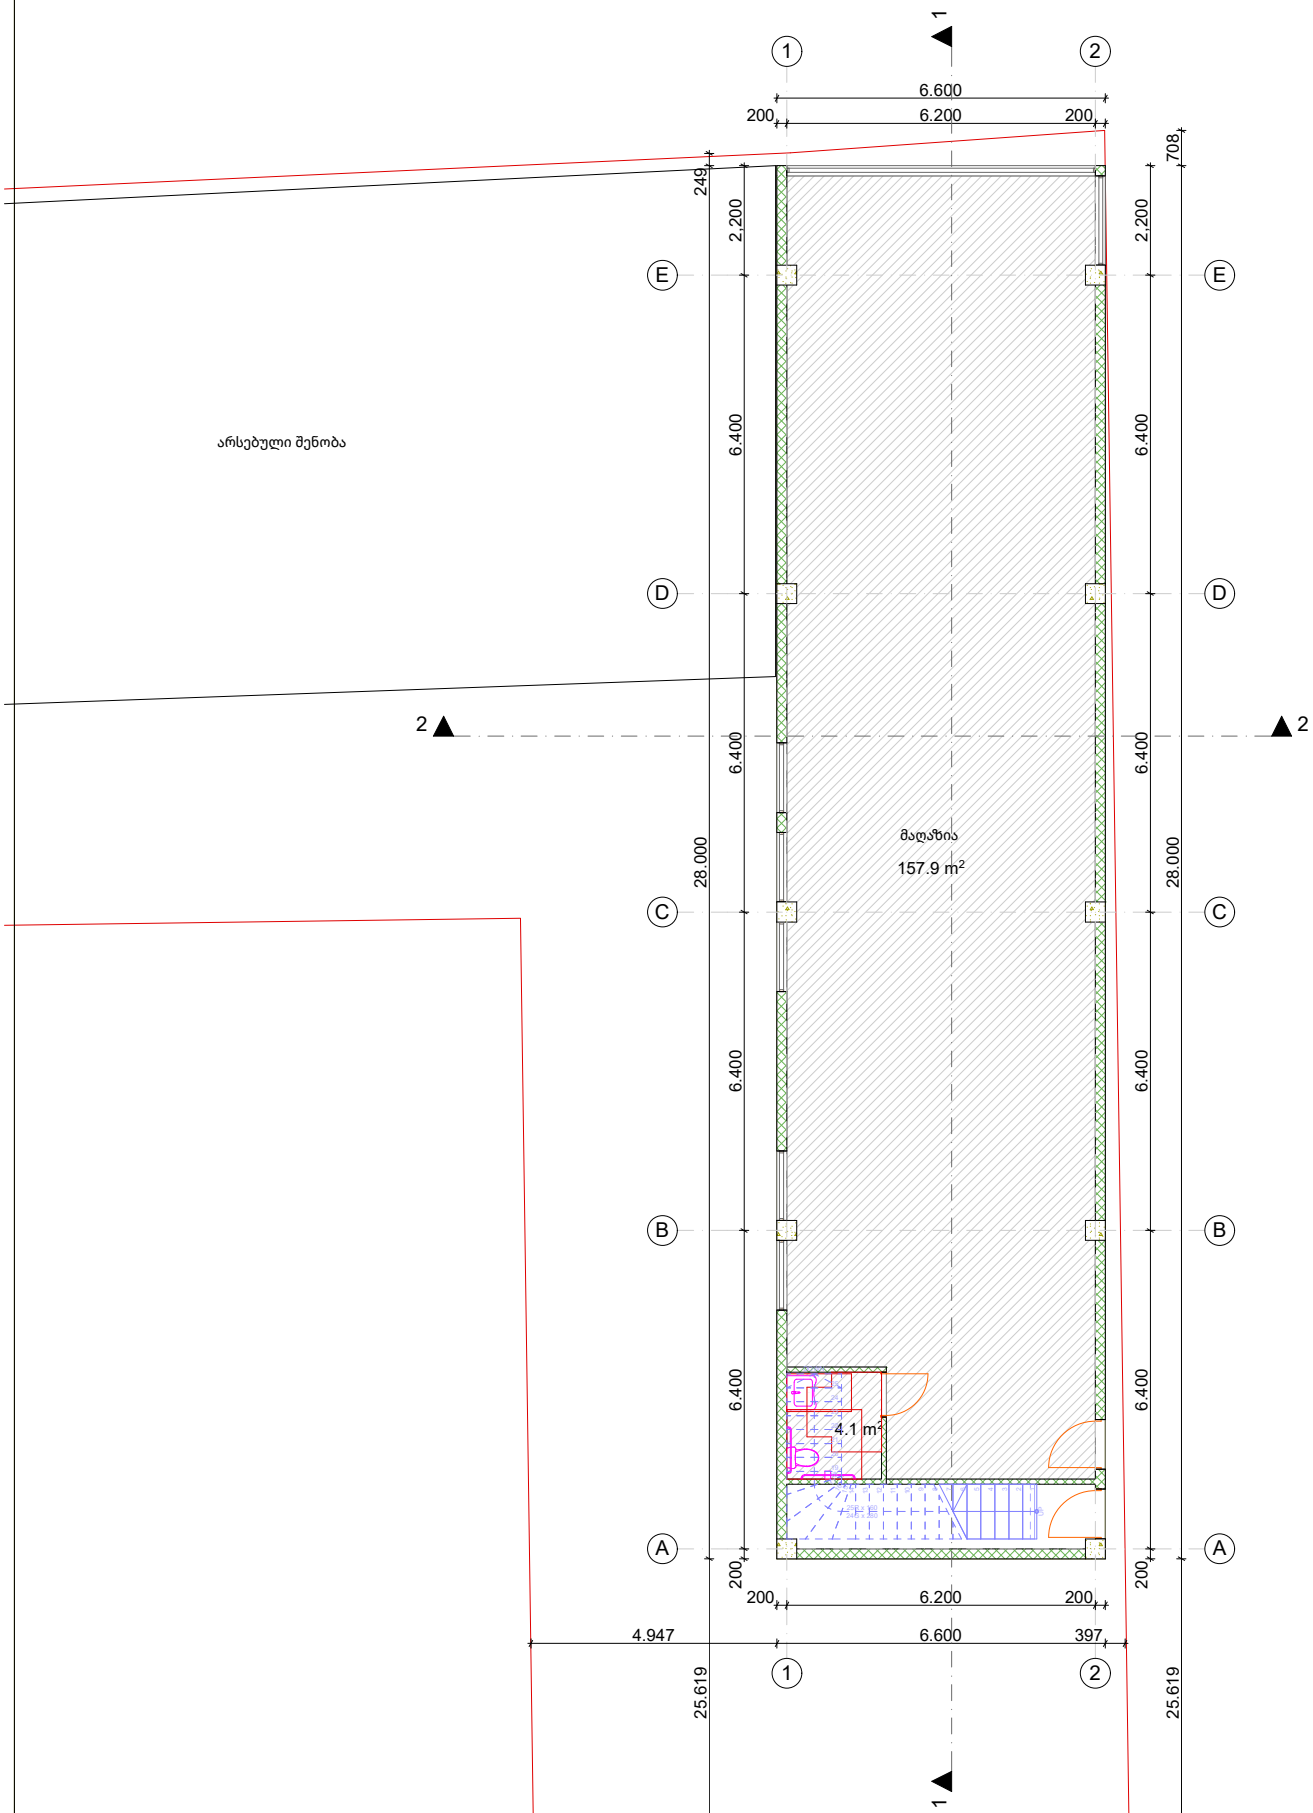



		დამკვეთი: შ.პ.ს ნიუ ტერმინალი	
არქიტექტორი	ა. ჩოქური	ობიექტი: მაღაზიის პროექტი თბილისი, დავით აღმაშენებლის, №26	
შეასრულა	ლ. ოქროპირიძე		
		პირველი სართულის გეგმა მ 1:100	სტ. მ.პ. / ფ. / ფ-ბი.

მეორე სართულის გეგმა

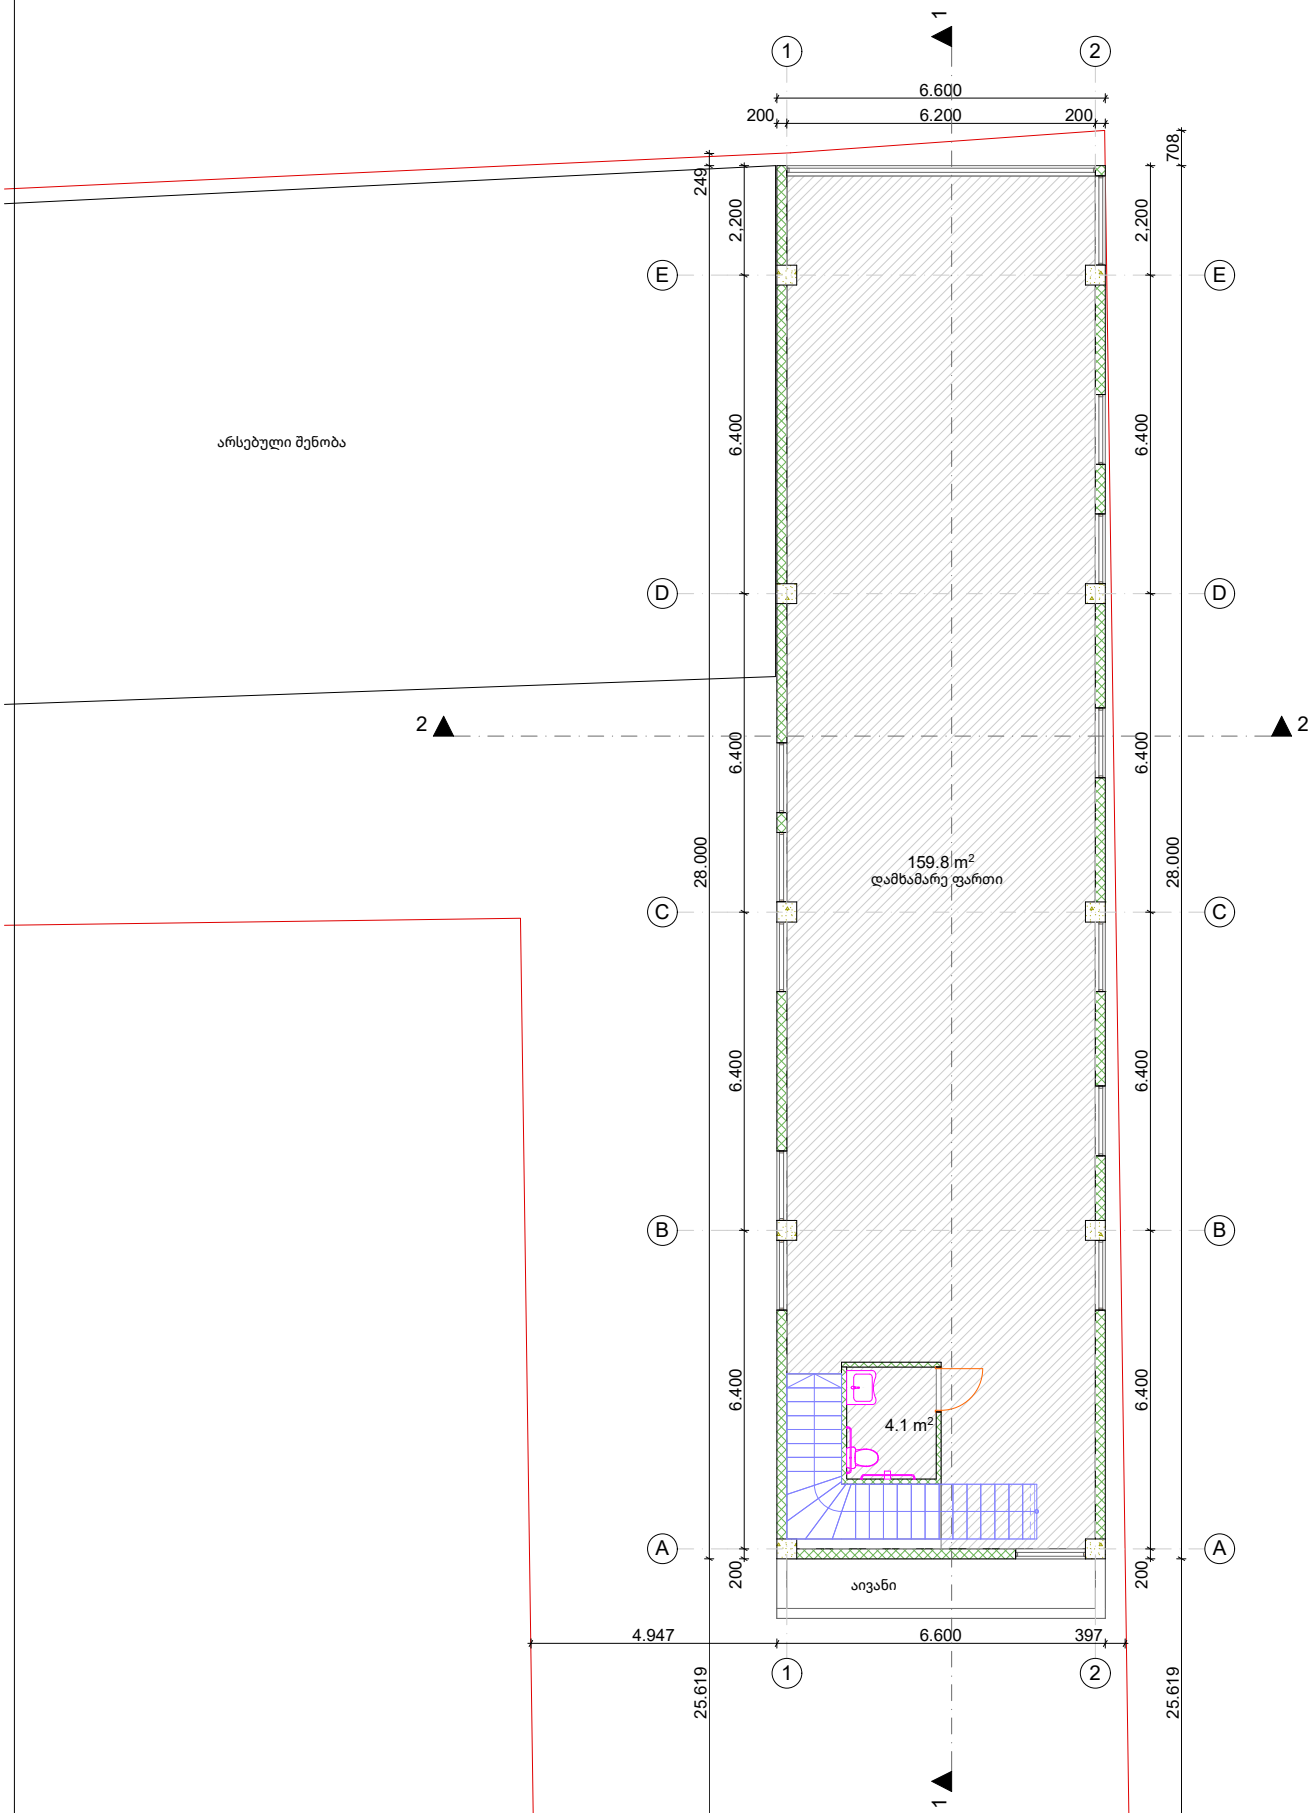


		დამკვეთი: შ.პ.ს ნიუ ტერმინალი	
არქიტექტორი	ა. ჩოქური	ობიექტი: მალაზიის პროექტი თბილისი, დავით აღმაშენებლის ხეივანი, №26	
შესრულა	ლ. ოქროპირიძე		
		მეორე სართულის გეგმა მ 1:100	სტ. მ.პ. / ფ. / ფ-ბი.

სახურავის გეგმა

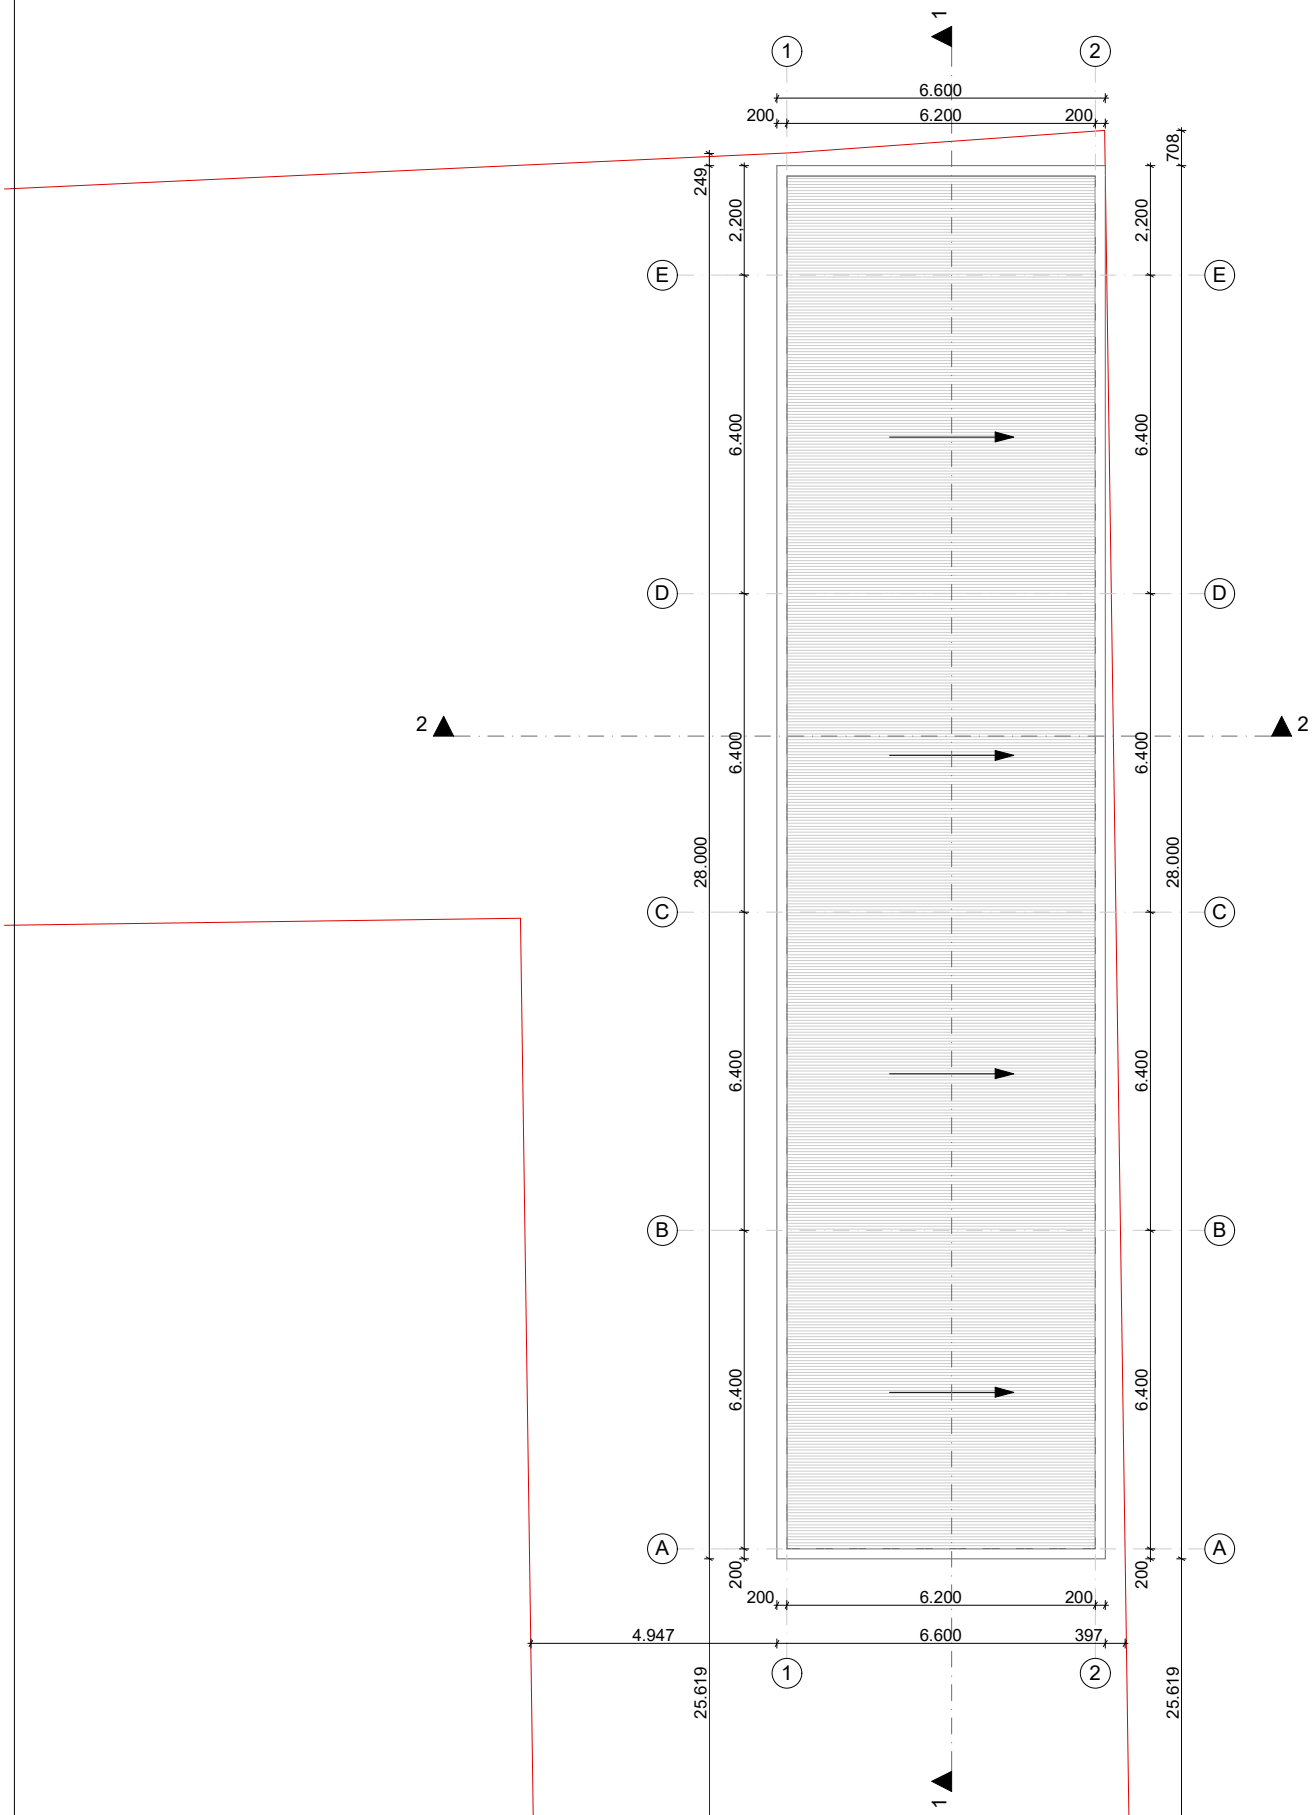


		დამკვეთი: შ.პ.ს ნიუ ტერმინალი	
არქიტექტორი	ა. ჩოქური	ობიექტი: მალუჯინის პროექტი თბილისი, დავით ჯაბიძის, №15	
შესრულა	ლ. ოქროპირიძე		
		ჰიდრავლი სართულის გეგმა მ 1:100	სტ. მ.პ. / ფ. / ფ-ბი.

კარ-ფანჯრის სპეციფიკაცია

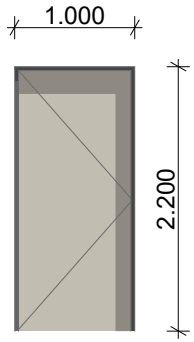


კ1

ლითონის კარი
2ც

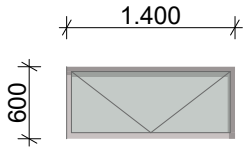


ფ1

მეტალოპლასტმასი
16ც

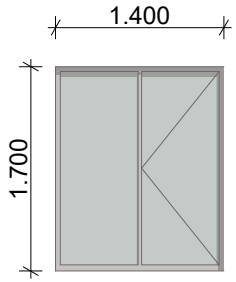


ფ2

მეტალოპლასტმასი
6ც

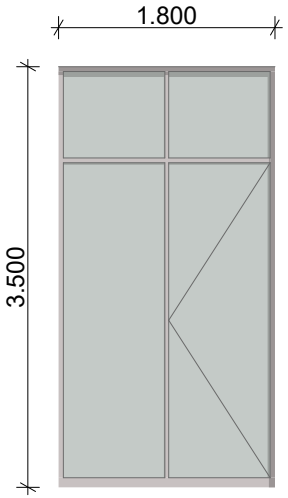


ფ3

მეტალოპლასტმასი
1ც

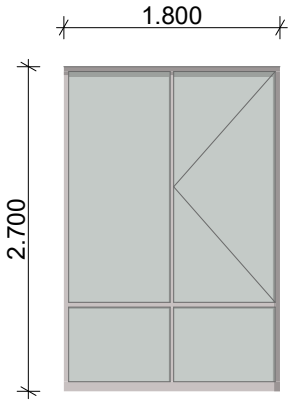


ფ4

მეტალოპლასტმასი
1ც

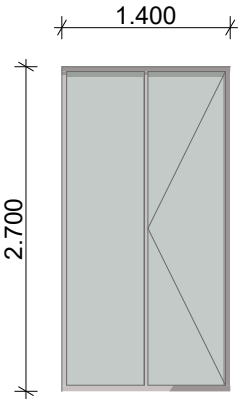


ფ5

მეტალოპლასტმასი
1ც

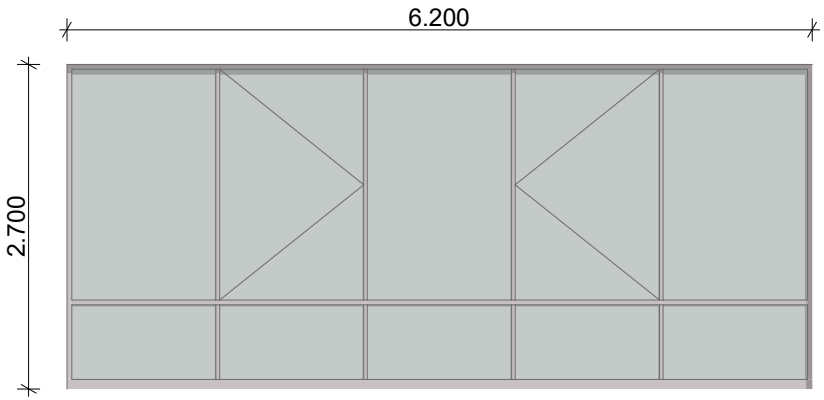

ფ6

მეტალოპლასტმასი
1ც

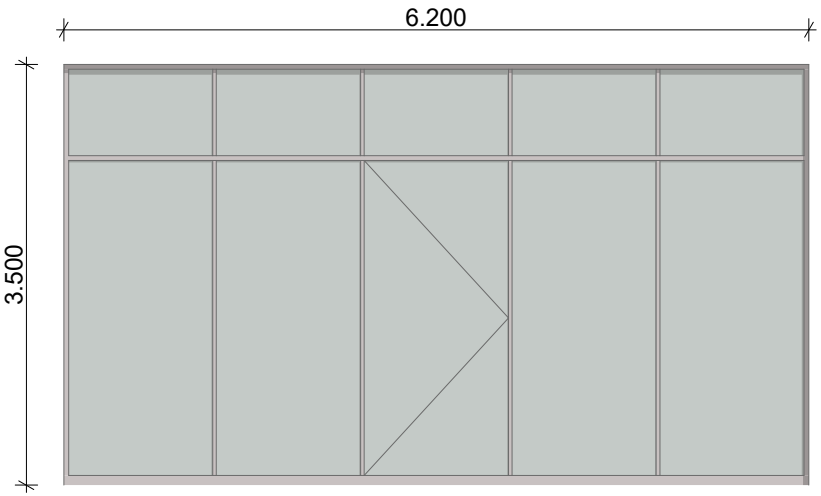

ფ7

მეტალოპლასტმასი
1ც

		დამკვეთი: შ.პ.ს ნიუ ტერმინალი				
არქიტექტორი	ა. ჩოკური		ობიექტი: მალუჯიის პროექტი თბილისი, დავით აღმაშენებლის, №26			
შეასრულა	ლ. ოქროპირიძე					
			ჯარ-ფანჯრის სპეციფიკაცია მ 1:100	სტ.	ფ.	ფ-ბი.
				მ.პ.		