

ჭრილი 1-1

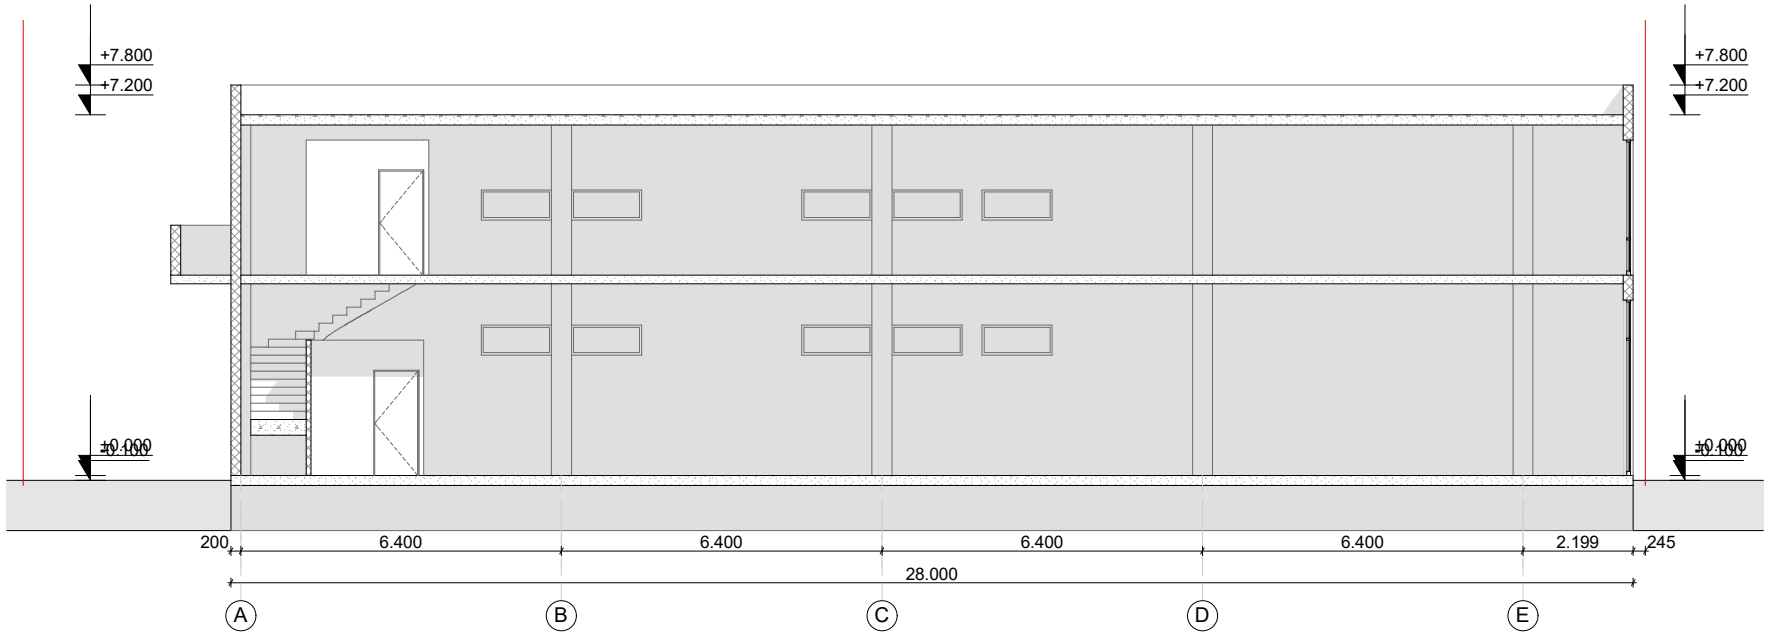

		დამკვეთი: შ.პ.ს ნიუ ტერმინალი				
არქიტექტორი	ა. ჩოკერი		ობიექტი: მალუჯიის პროექტი თბილისი, დავით აღმაშენებლის, №26			
შეასრულა	ლ. ოქროპირიძე					
			ჭრილი 1-1 მ 1:100	ს/ტ.	ფ.	ფ-ბი.
				მ.პ.		

ჭრილი 2-2

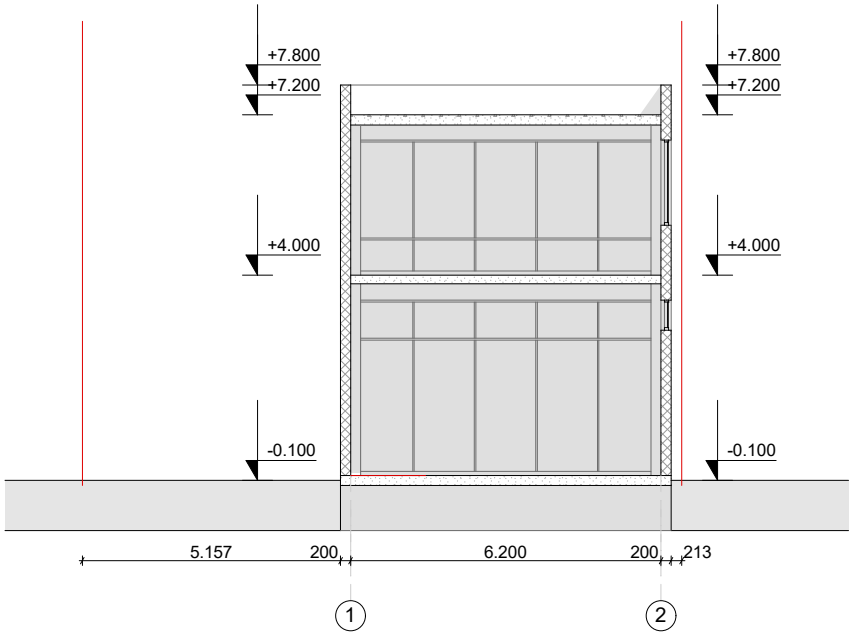

		დამკვეთი: შ.პ.ს ნიუ ტერმინალი				
არქიტექტორი	ა. ჩოკერი		ობიექტი: მალუჯიის პროექტი თბილისი, დავით აღმაშენებლის №26			
შეასრულა	ლ. ოქროპირიძე					
			ჭრილი 2-2 მ 1:100	ს/ტ.	ფ.	ფ-ბი.
				მ.პ.		