

ფასადი A-E ღერძებს შორის

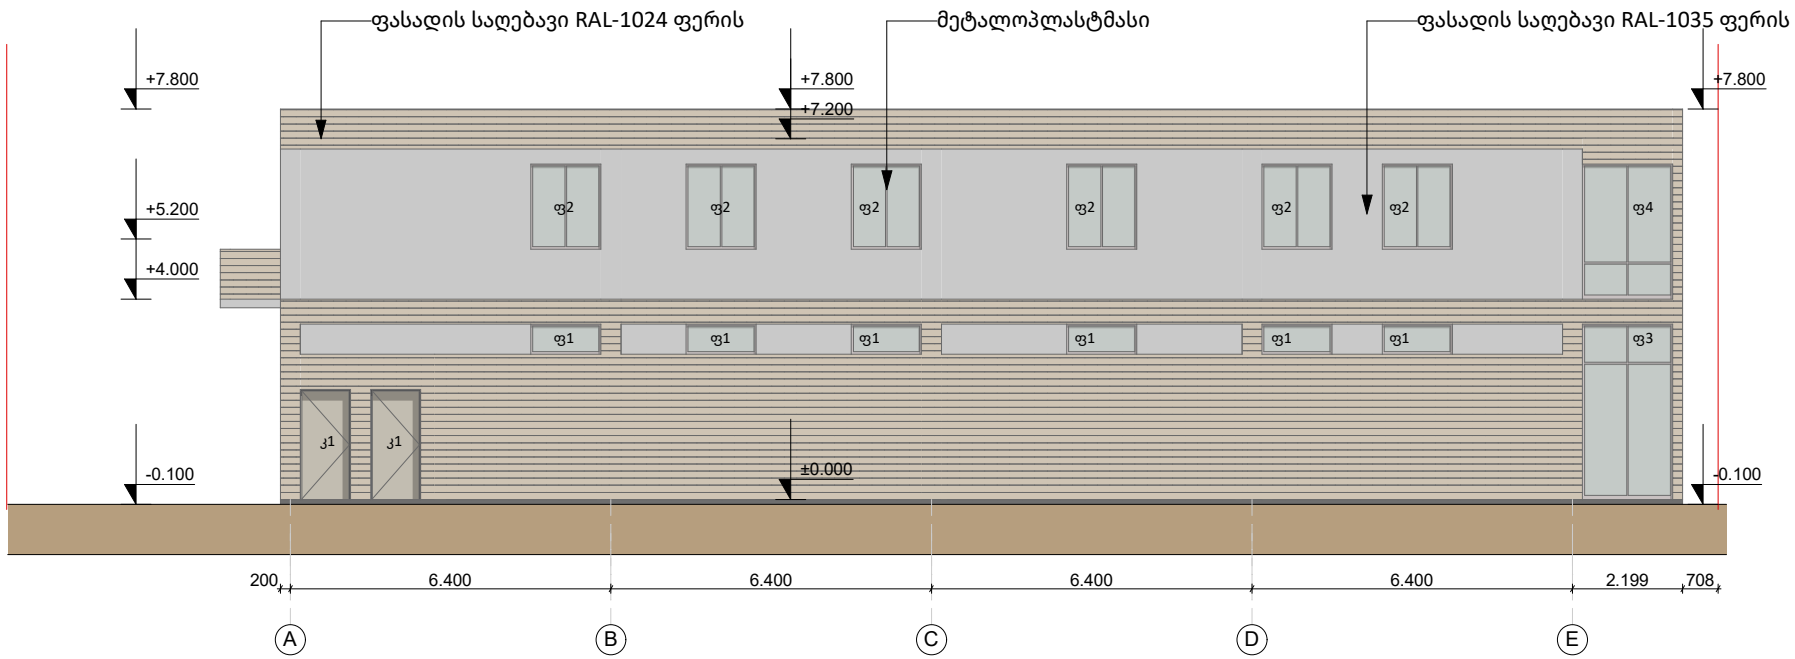


			დამკვეთი: შ.პ.ს ნიუ ტერმინალი			
არქიტექტორი	ა. ჩოკური		ობიექტი: მალუზიის პროექტი თბილისი, დავით აღმაშენებლის №26			
შეასრულა	ლ. ოქროპირიძე					
			ფასადი A-E ღერძებს შორის	სტ.	ფ.	ფ-ბი.
			მ 1:100	მ.პ.		

ფასადი E-A ღერძებს შორის

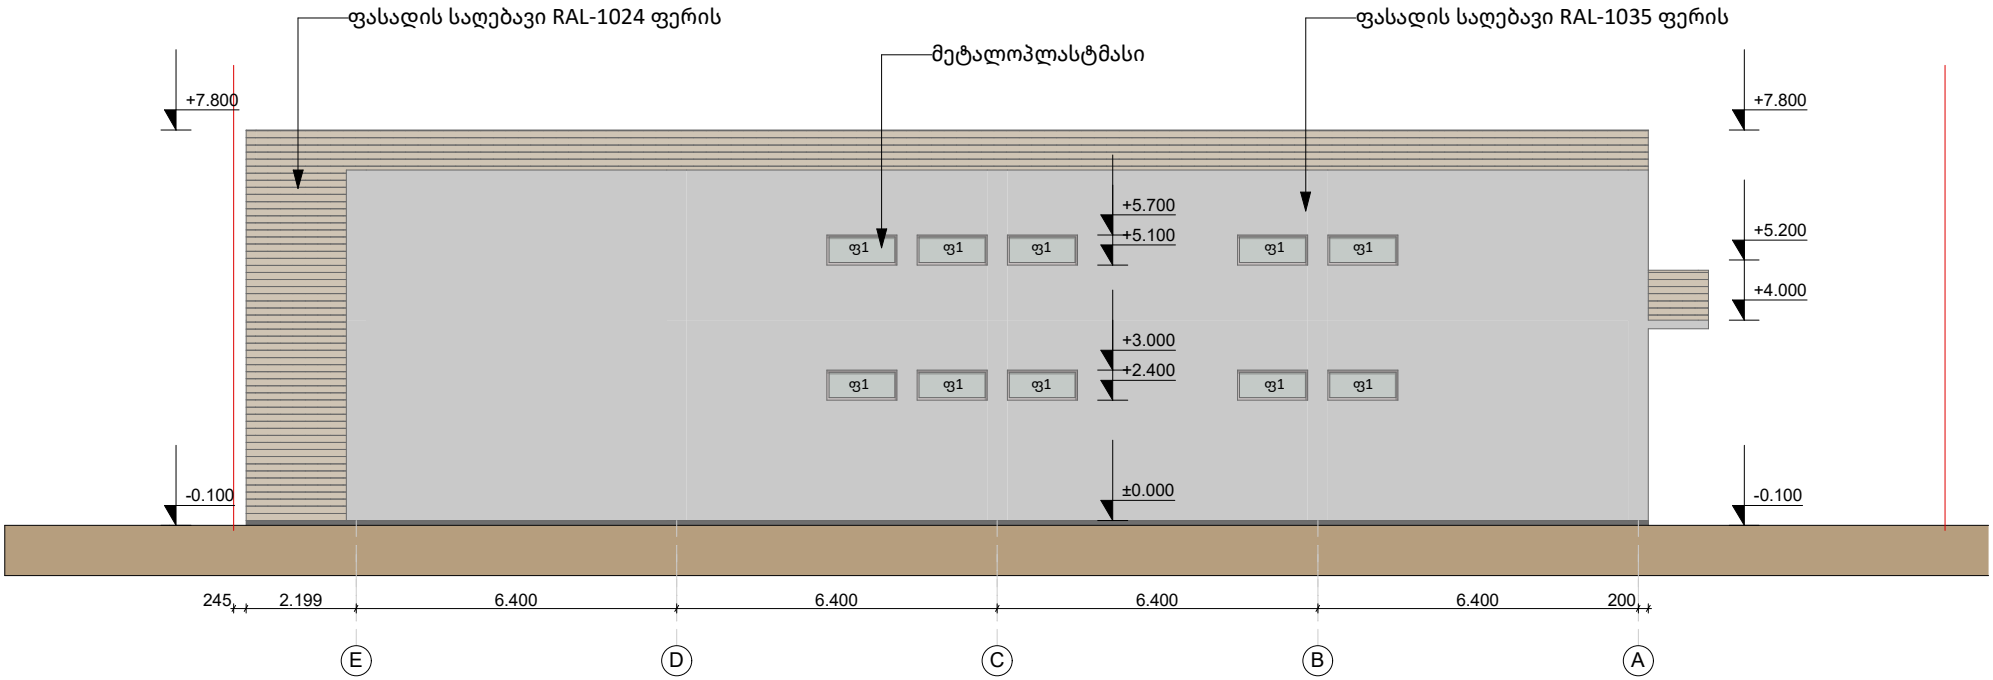


		დამკვეთი: შ.პ.ს ნიუ ტერმინალი				
არქიტექტორი	ა. ჩოკური		ობიექტი: მალუზიის პროექტი თბილისი, დავით აღმაშენებლის, №26			
შეასრულა	ლ. ოქროპირიძე					
			ფასადი E-A ღერძებს შორის	სტ.	ფ.	ფ-ბი.
			მ 1:100	მ.პ.		

ფასადი 1-2 ღერძებს შორის

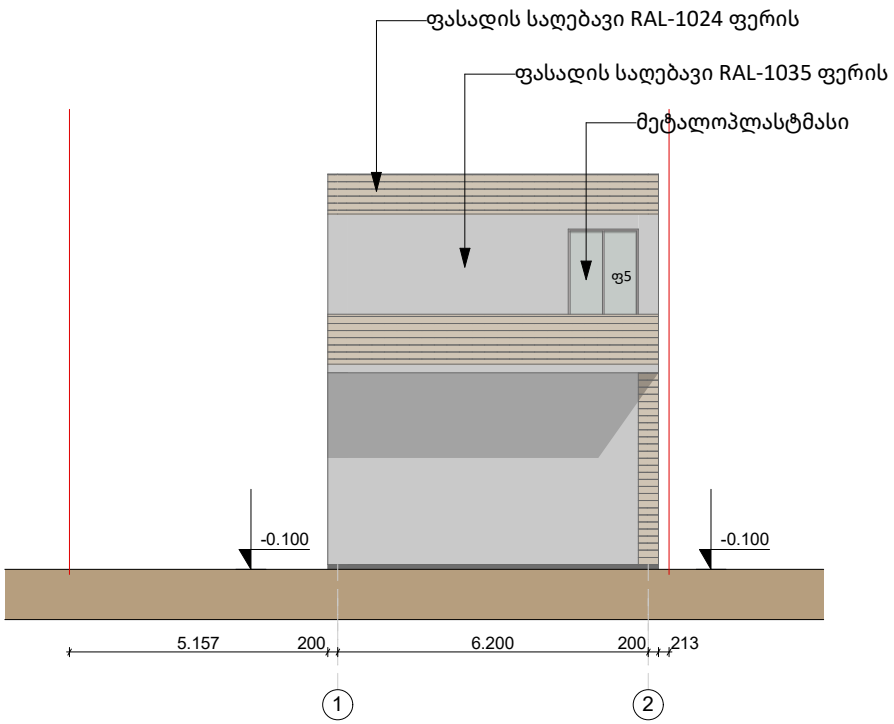

		დამკვეთი: შ.პ.ს ნიუ ტერმინალი				
არქიტექტორი	ა. ჩოკური		ობიექტი: მალუზიის პროექტი თბილისი, დავით აღმაშენებლის, №26			
შეასრულა	ლ. ოქროპირიძე					
			ფასადი 1-2 ღერძებს შორის მ 1:100	ს/ტ.	ფ.	ფ-ბი.
				მ.პ.		

ფასადი 2-1 ღერძებს შორის

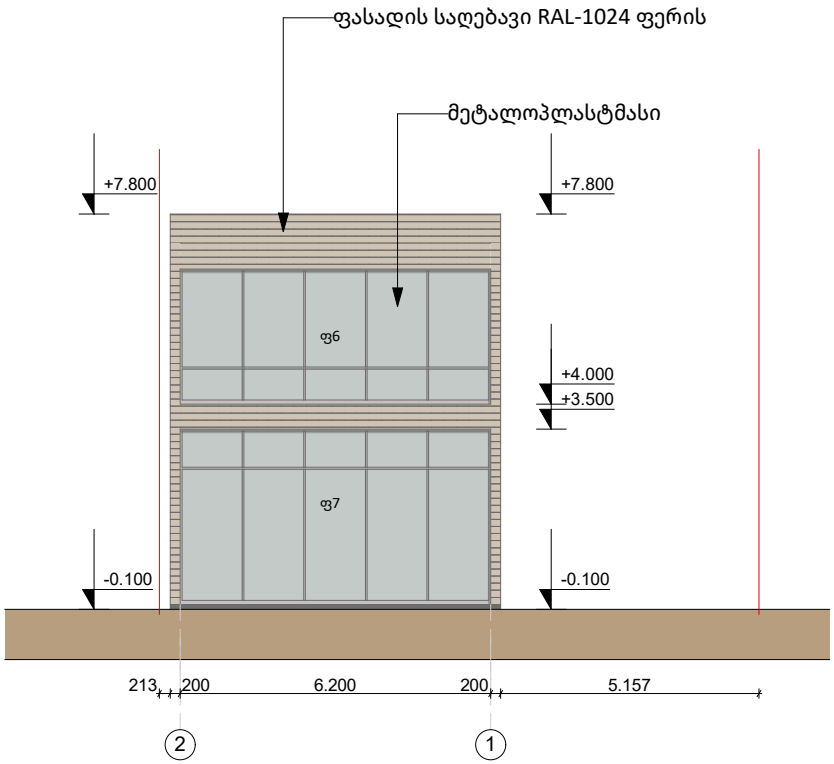

			დამკვეთი: შ.პ.ს ნიუ ტერმინალი			
არქიტექტორი	ა. ჩოქური		ობიექტი: მალუჯიის პროექტი თბილისი, დავით აღმაშენებლის, №26			
შეასრულა	ლ. ოქროპირიძე					
			ფასადი 2-1 ღერძებს შორის მ 1:100	ს/ტ.	ფ.	ფ-ბი.
				მ.პ.		