
ნაკვეთის საზღვარი

ჭრილი 1-1

მ. 1:100

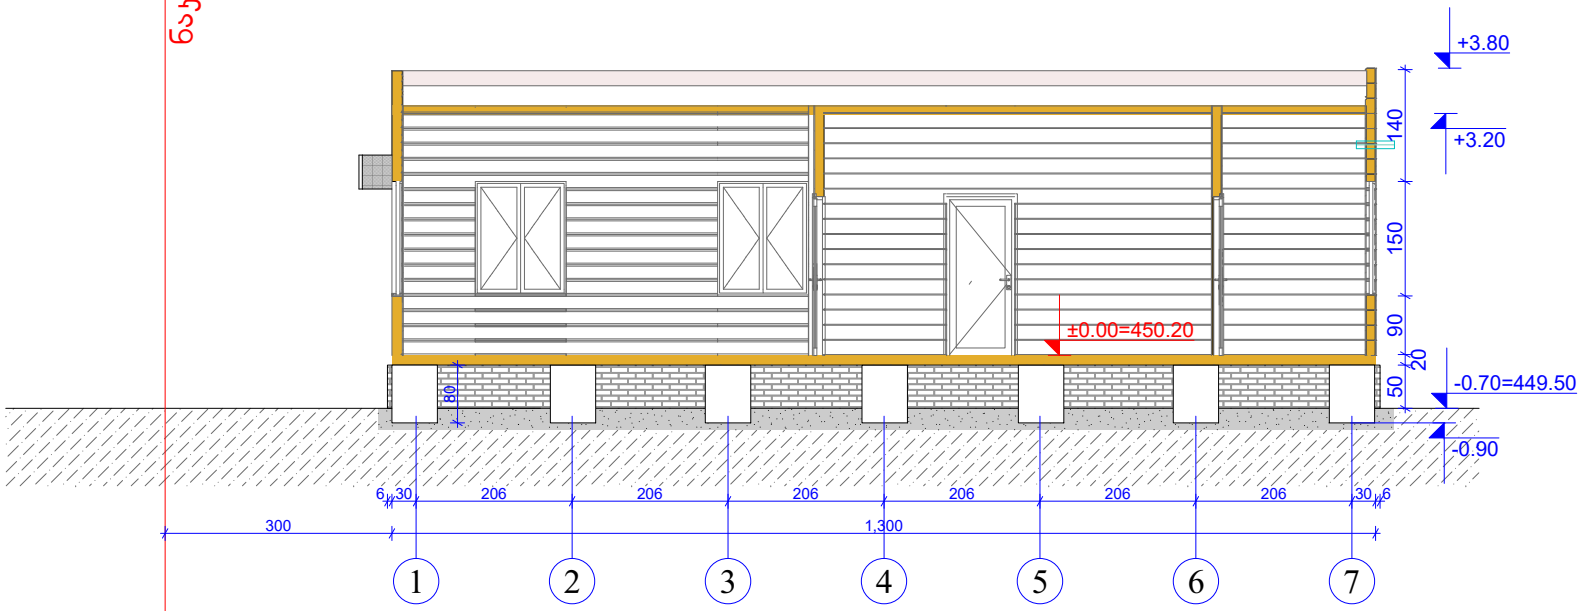


	შ.პ.ს. „NTN არ-ჯო“					2021 წ.
არქიტექტ		ნ. ბერიძე	სს „პროკრედიტბანკი“-ს სასაწყობე (საარქივო) შართის პროექტი ქ. თბილისი, გაბრის ქუჩა №2			
			არქიტექტურული ნაწილი	სტადია	შურც.	შურც.რ
			ჭრილი 1-1	პრ.	ა-6	16

ნაკვეთის საზღვარი

ჭრილი 2-2

მ. 1:100

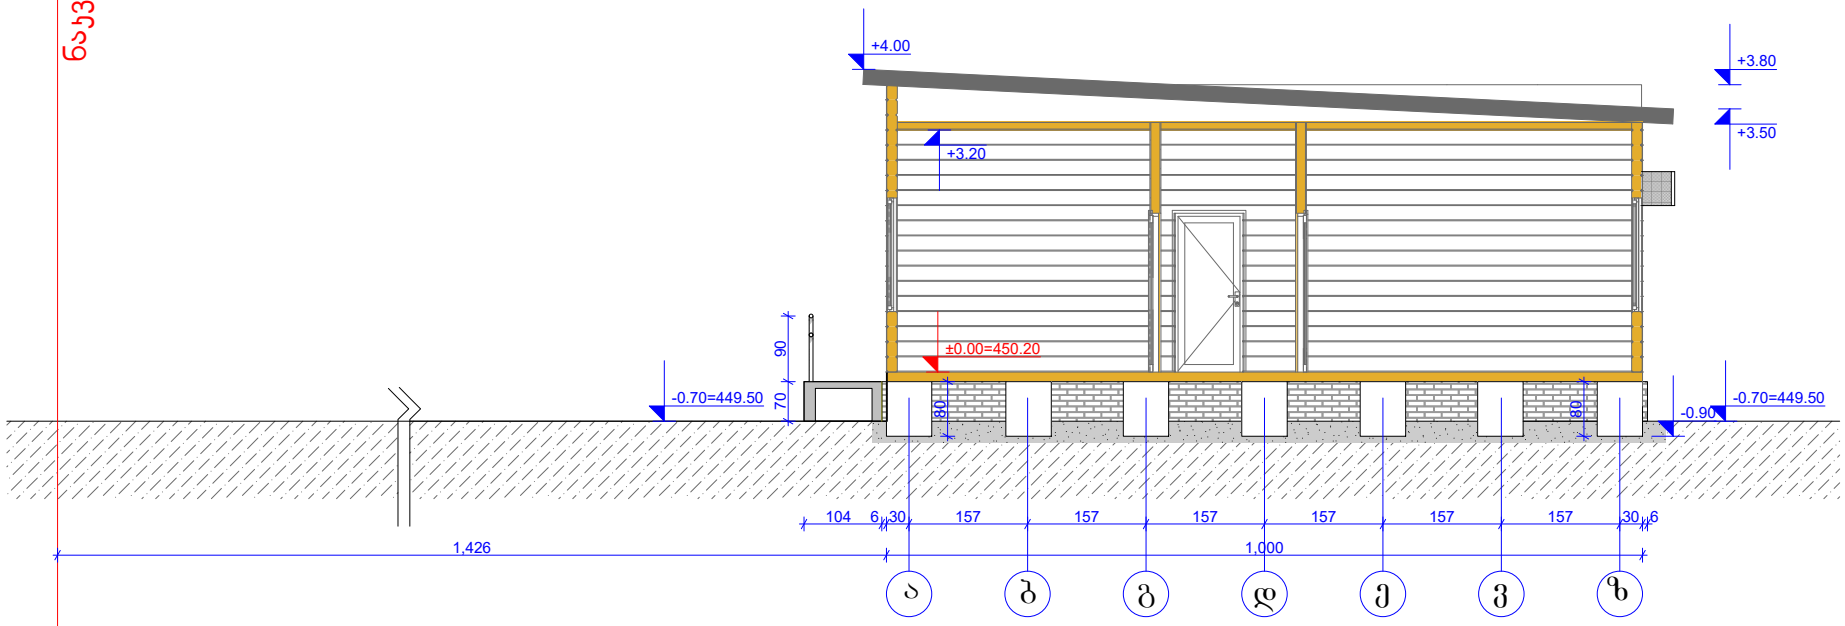

	შ.პ.ს. „NTN არ-ყო“			2021 წ.
არქიტექტ		ნ. ბერიძე	სს „პროკრედიტბანკი“-ს სასაწყობე (საარქივო) შართის პროექტი	
			ქ. თბილისი, გაბრის ქუჩა №2	
			არქიტექტურული ნაწილი	სტადია: პრ. / შურც.: ა-7 / შურც.რ: 16
			ჭრილი 2-2	