ფ №

ორტო-ფოტო

არქიტექტურული პროექტი

მრავალბინიანი
საცხოვრებელი სახლი

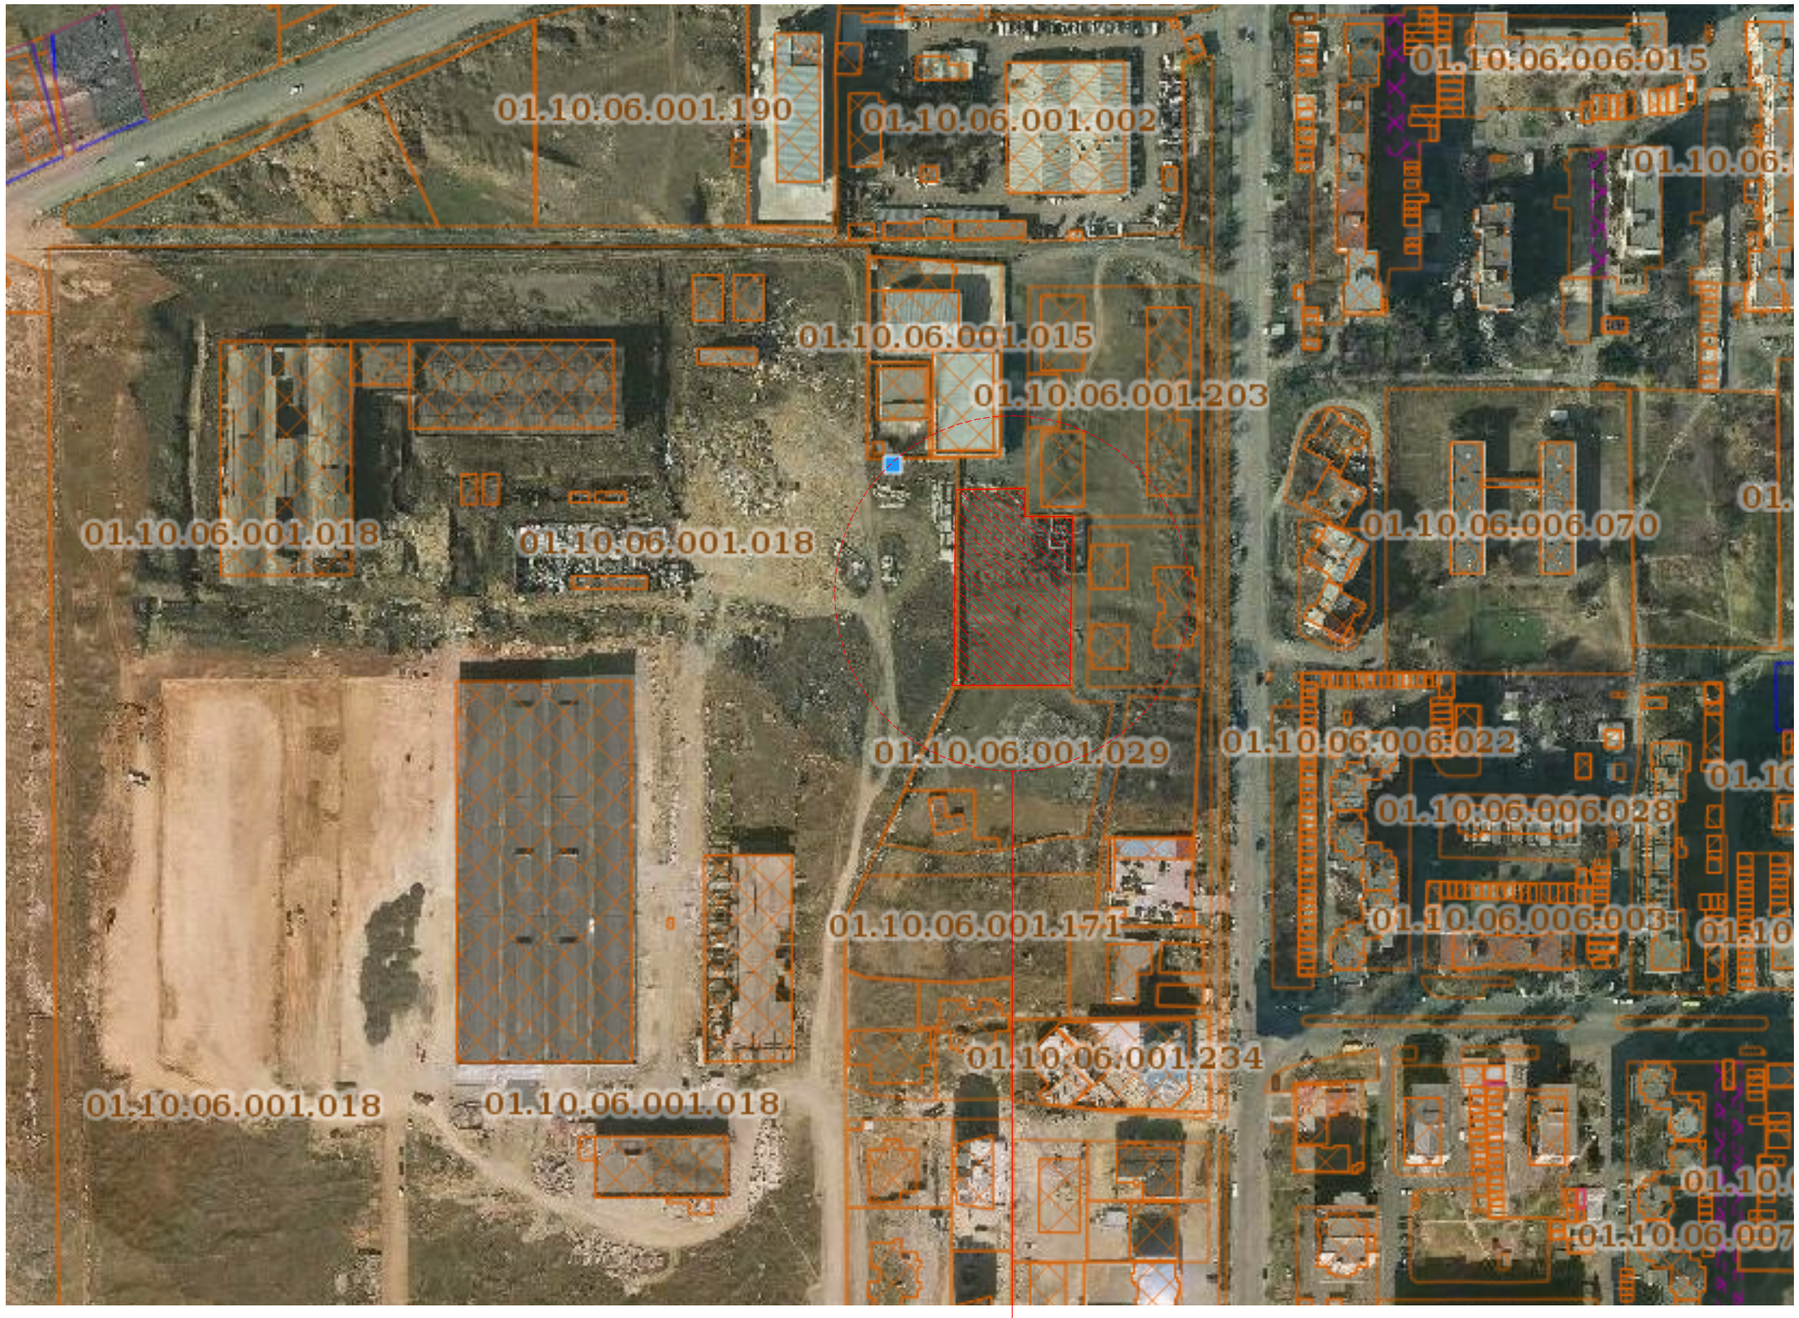

საპროექტო ტერიტორია

დირექტორი	ა. ხუციშვილი			
პრ. ავტორი	ს. ბერიძე			
შესრულა	ო.კიკორია			
ფურც.	ფურც.	ფორმატი	მასშტაბი	თარიღი
		A3	1:100	27.09.25

სტადია

პროექტის შეთანხმება
მშენებლობის ნებართვისთვის

შპს არქიგრამ

ფ №

საპროექტო ტერიტორიის საზღვრების რუკა
ფოტოსურათები და ფიქსაციის სქემა

არქიტექტურული პროექტი

მრავალბინიანი
საცხოვრებელი სახლი

ხედი 1

ხედი 2

ხედი 3

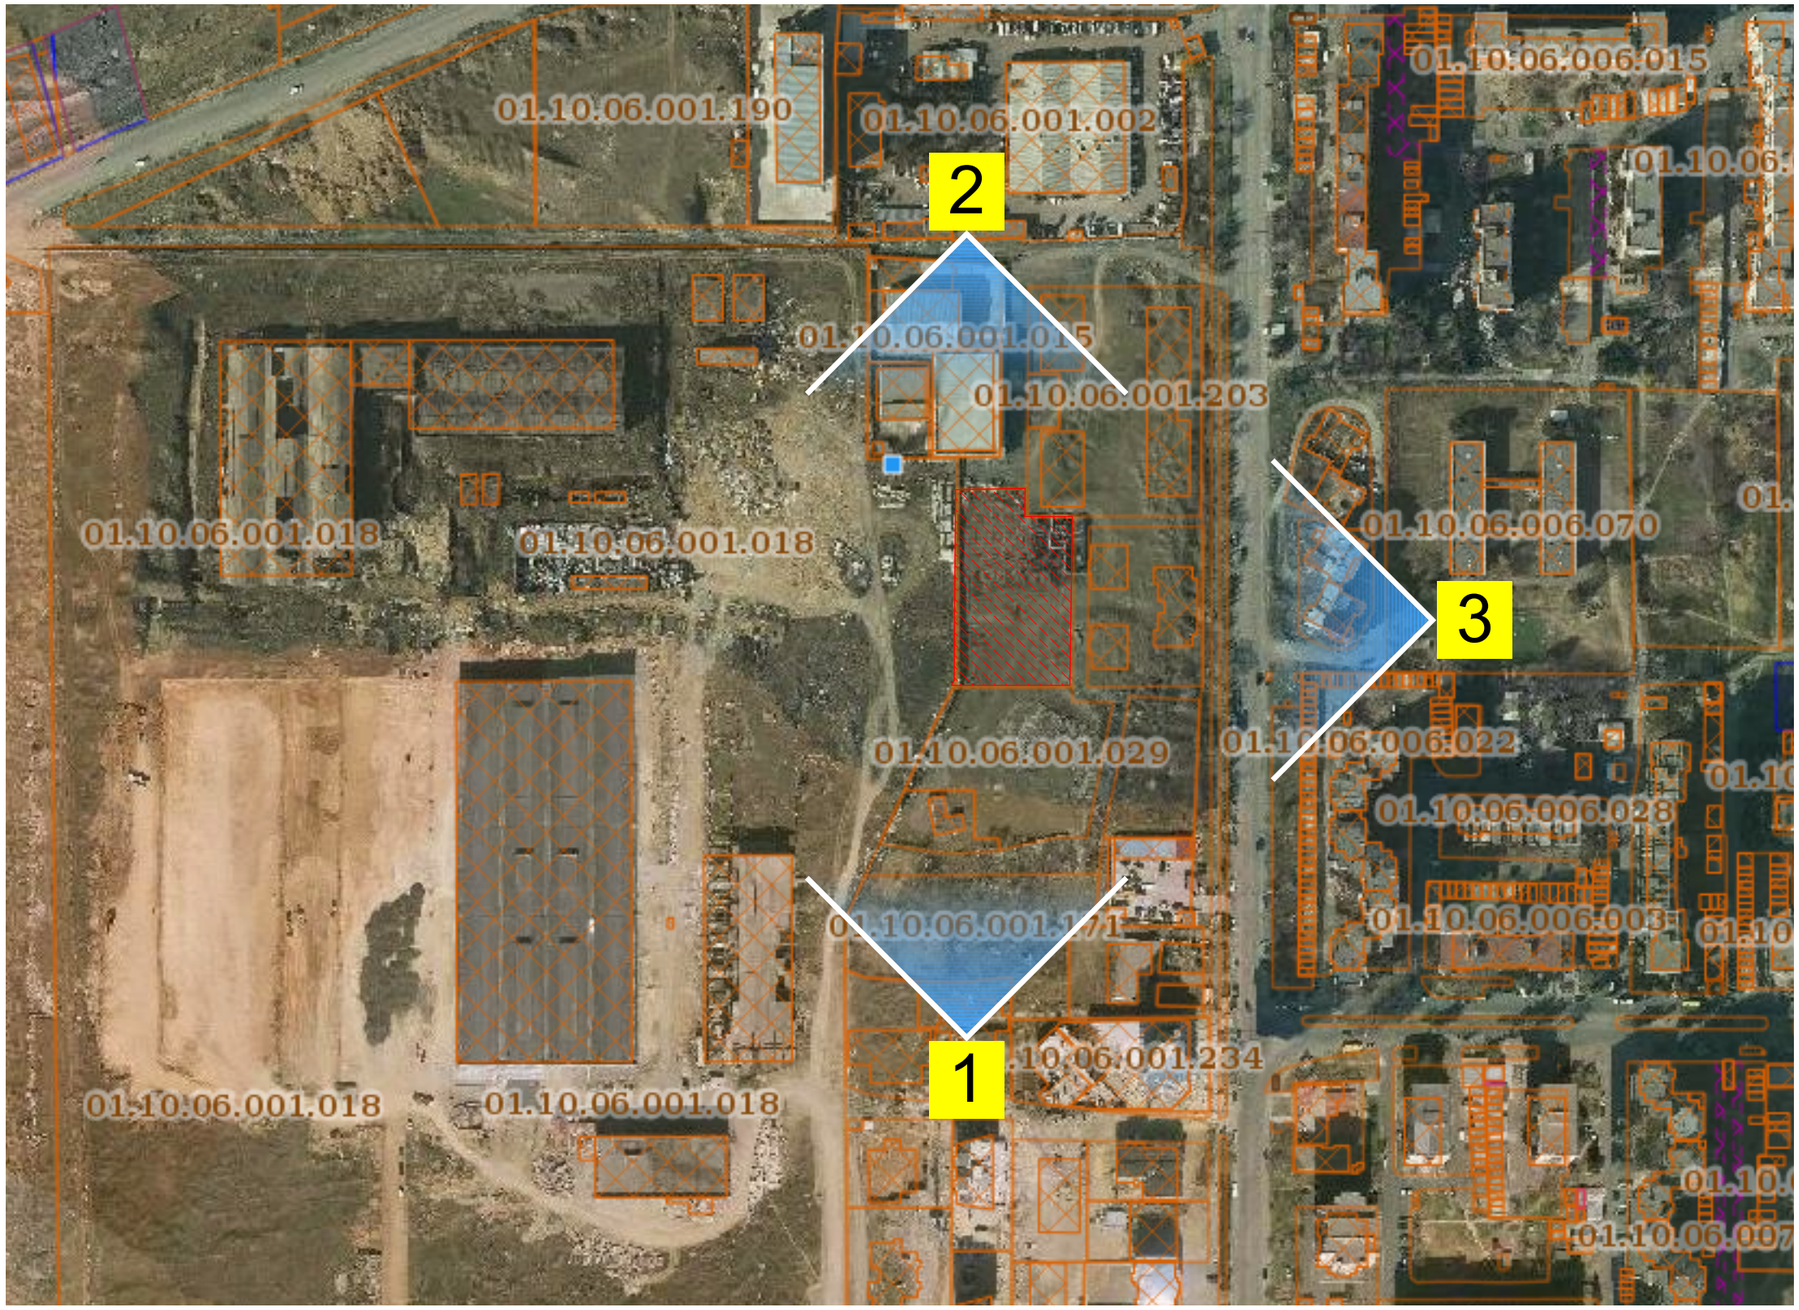

დირექტორი			
არ. ავტორი			
შეასრულა	თ.კიკოლაძე		ა.ბერიაშვილი
ფურც:	ფურც:	ფორმატი	მასშტაბი	თარიღი
		A3	1:100	27.05.15

სტადია

პროექტის შეთანხმება
მშენებლობის ნებართვა

შპს არქიგრამ



მიწის ნაკვეთის ტოპოგრაფიული ასომვიეთი ნახაზი

სიტუაციური გეგმა



ტოპო-გეოდეზიური გეგმა

ხოხორჯების ნაწილი

479550

462300

N

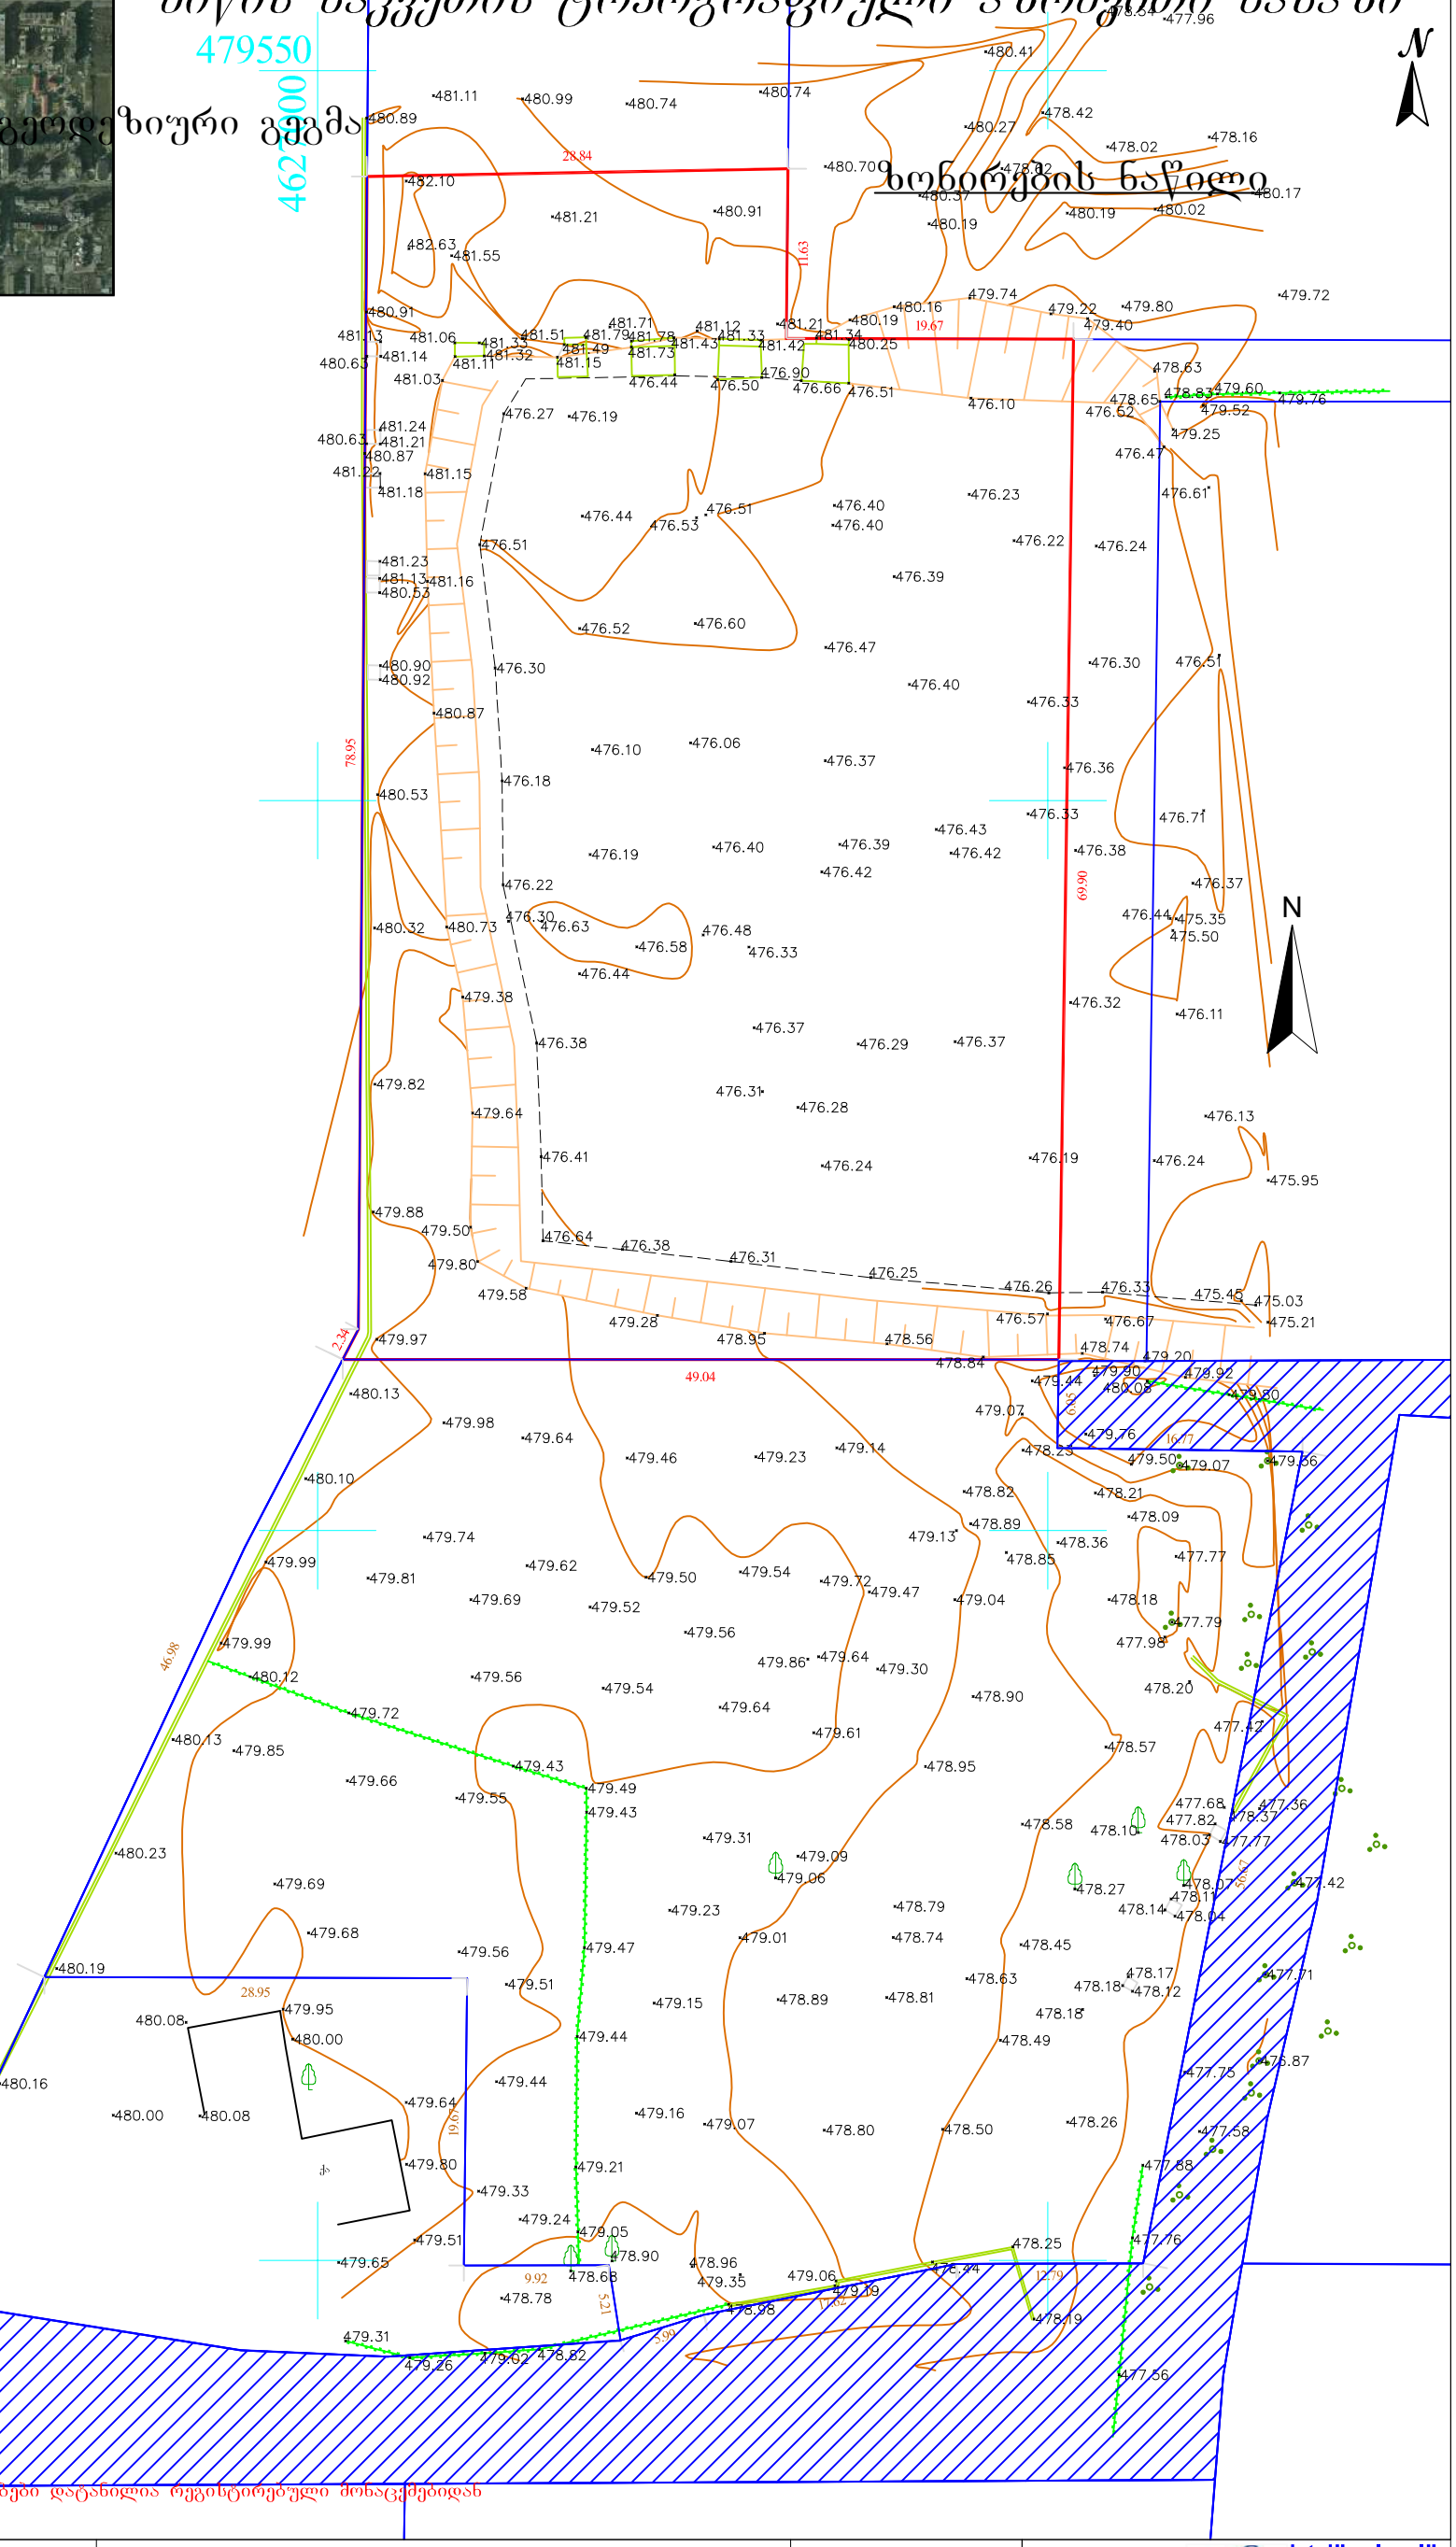

შენიშვნა: ტოპოგრაფიულ ნახაზზე ხაზოვანი ნაგებობები დატანილია რეგისტრირებული მონაცემებიდან

პირობითი აღნიშვნები					
მიწისქვეშა კომუნიკაციები	შენიშვნა: მიწის სამუშაოები შეათანხმეთ შესაბამის კომუნიკაციის წარმომადგენლებთან				
კანალიზაცია	ნაკვეთის საზღვარი	ბუჩქი	ცოცხალი ღობე	პროექცია UTM 38N	
დენის კაბელი	შენობა	გაზონი	ხეების რიგი	საკოორდინატო სისტემა WGS 84	ღობე
გაზის მილი	არკა	სამეთვალყურეო ჭები	ტრანსფორმატორი		ბორდიური
წყლის მილი	ფარდული	ძეგლი	რადიო ან ტელე ანძა		ბეტონი
კავშირგაბმულობა	კიბე	შადრევანი	ლამპიონები		კედელი
	ფოთლოვანი ხე	ონკანი	ელექტრო ბოძი		საყრდენი კედელი
	წიწვოვანი ხე	წყარო ან ჭა	რკინიგზა		ბილიკი
	ხეხილის ხე	ბენზინგასამართი სადგური	იზოჰიფსი		გზის კონტური
	პალმა	მაღალი ძაბვის გადამცემი	მთავარი იზოჰიფსი		ფლატე
					წყლის კონტური

შპს„ორიონი" Ltd"orioni"

ქ. თბილისი, მტკვრის ჭიშკარი №4

მობ: +995 557-51-51-15

E-mail: Ltdorioni@mail.ru

დირექტორი		მ. ცინცაძე
კომპ. ოპერატორი		ზ. ცინცაძე
ახომა		მ. ცინცაძე
მისამართი	ქალაქი თბილისი, დიდი დიღომი, მიკრორაიონი მე-3, ტერეზეთხორების ქარხანა, "ეკრანის" მიმდებარედ, (ნაკვ. I/30). ს/კ 01.10.06.001.030	
	მაშტაბი 1:500	11.01.2019

გენერალური გეგმა

ფ №

არქიტექტურული პროექტი

მრავალბინიანი საცხოვრებელი სახლი

სამანქანო მიმართულება

საკადასტრო საზღვრები

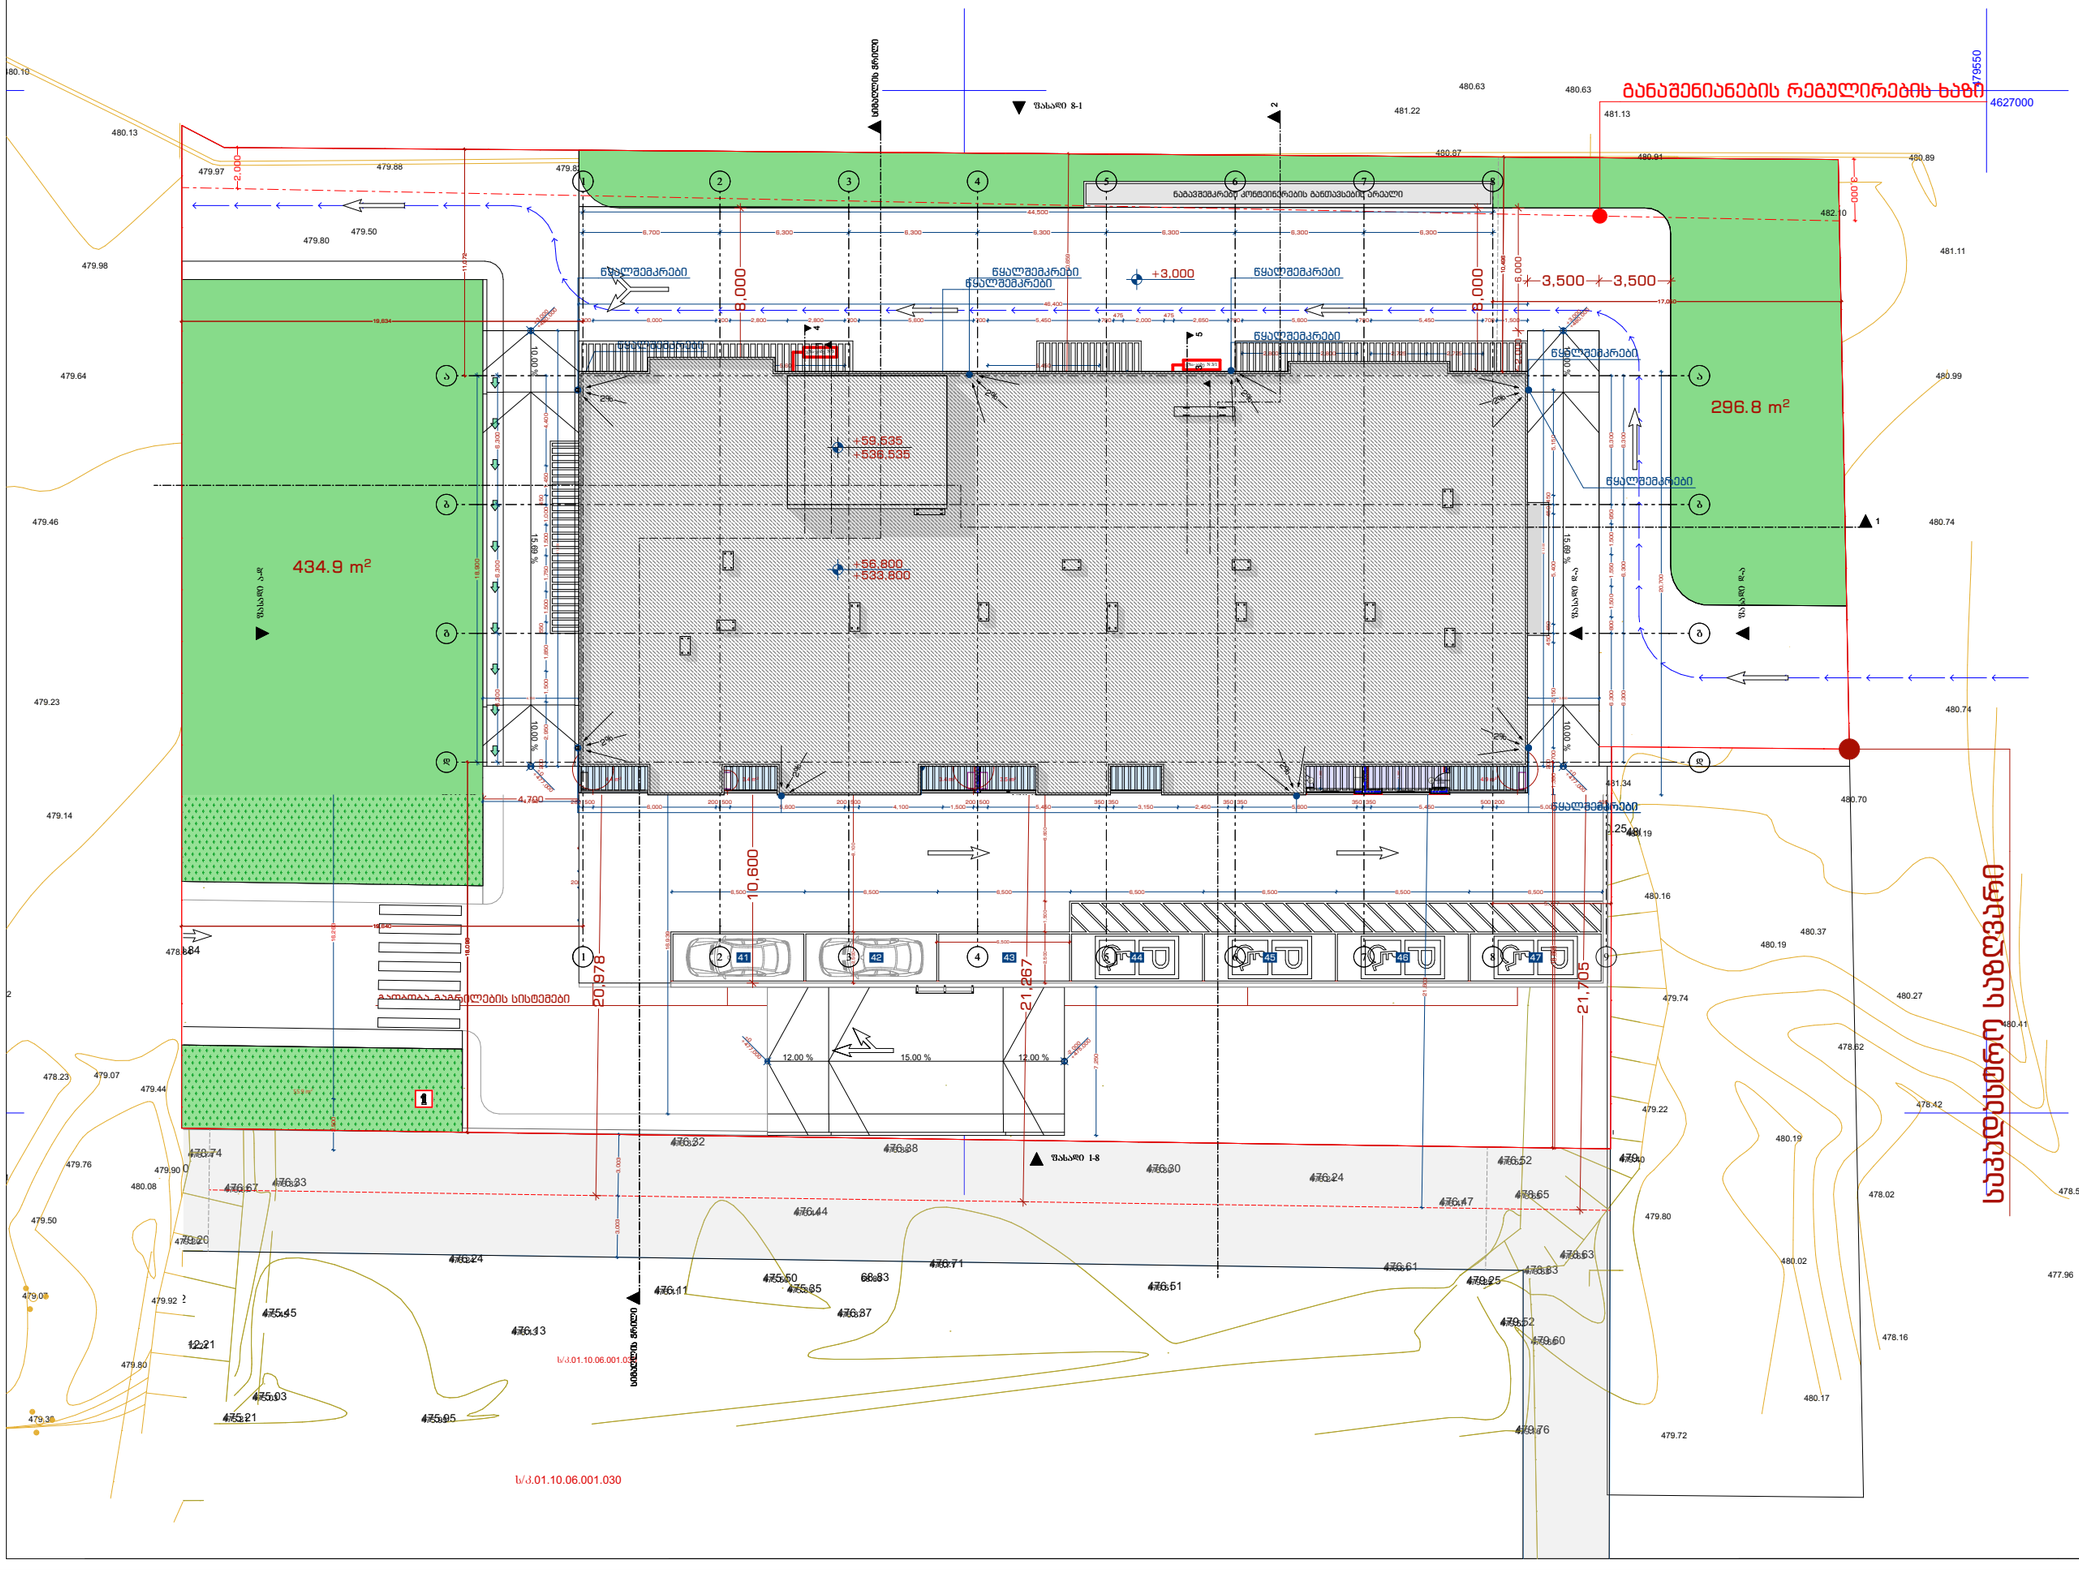

დირექტორი			
არ. ავტორი			
შემსრულებელი			
ფურც.	ფურცლები	მასშტაბი	თარიღი
	A3	1:300	27.05.25

პროექტის ძირითადი მონაცემები

მას არქიტექტურა

ARCHIGRAM