სიმაღლის განსაზღვრის სქემა
ჭრილი 1-1

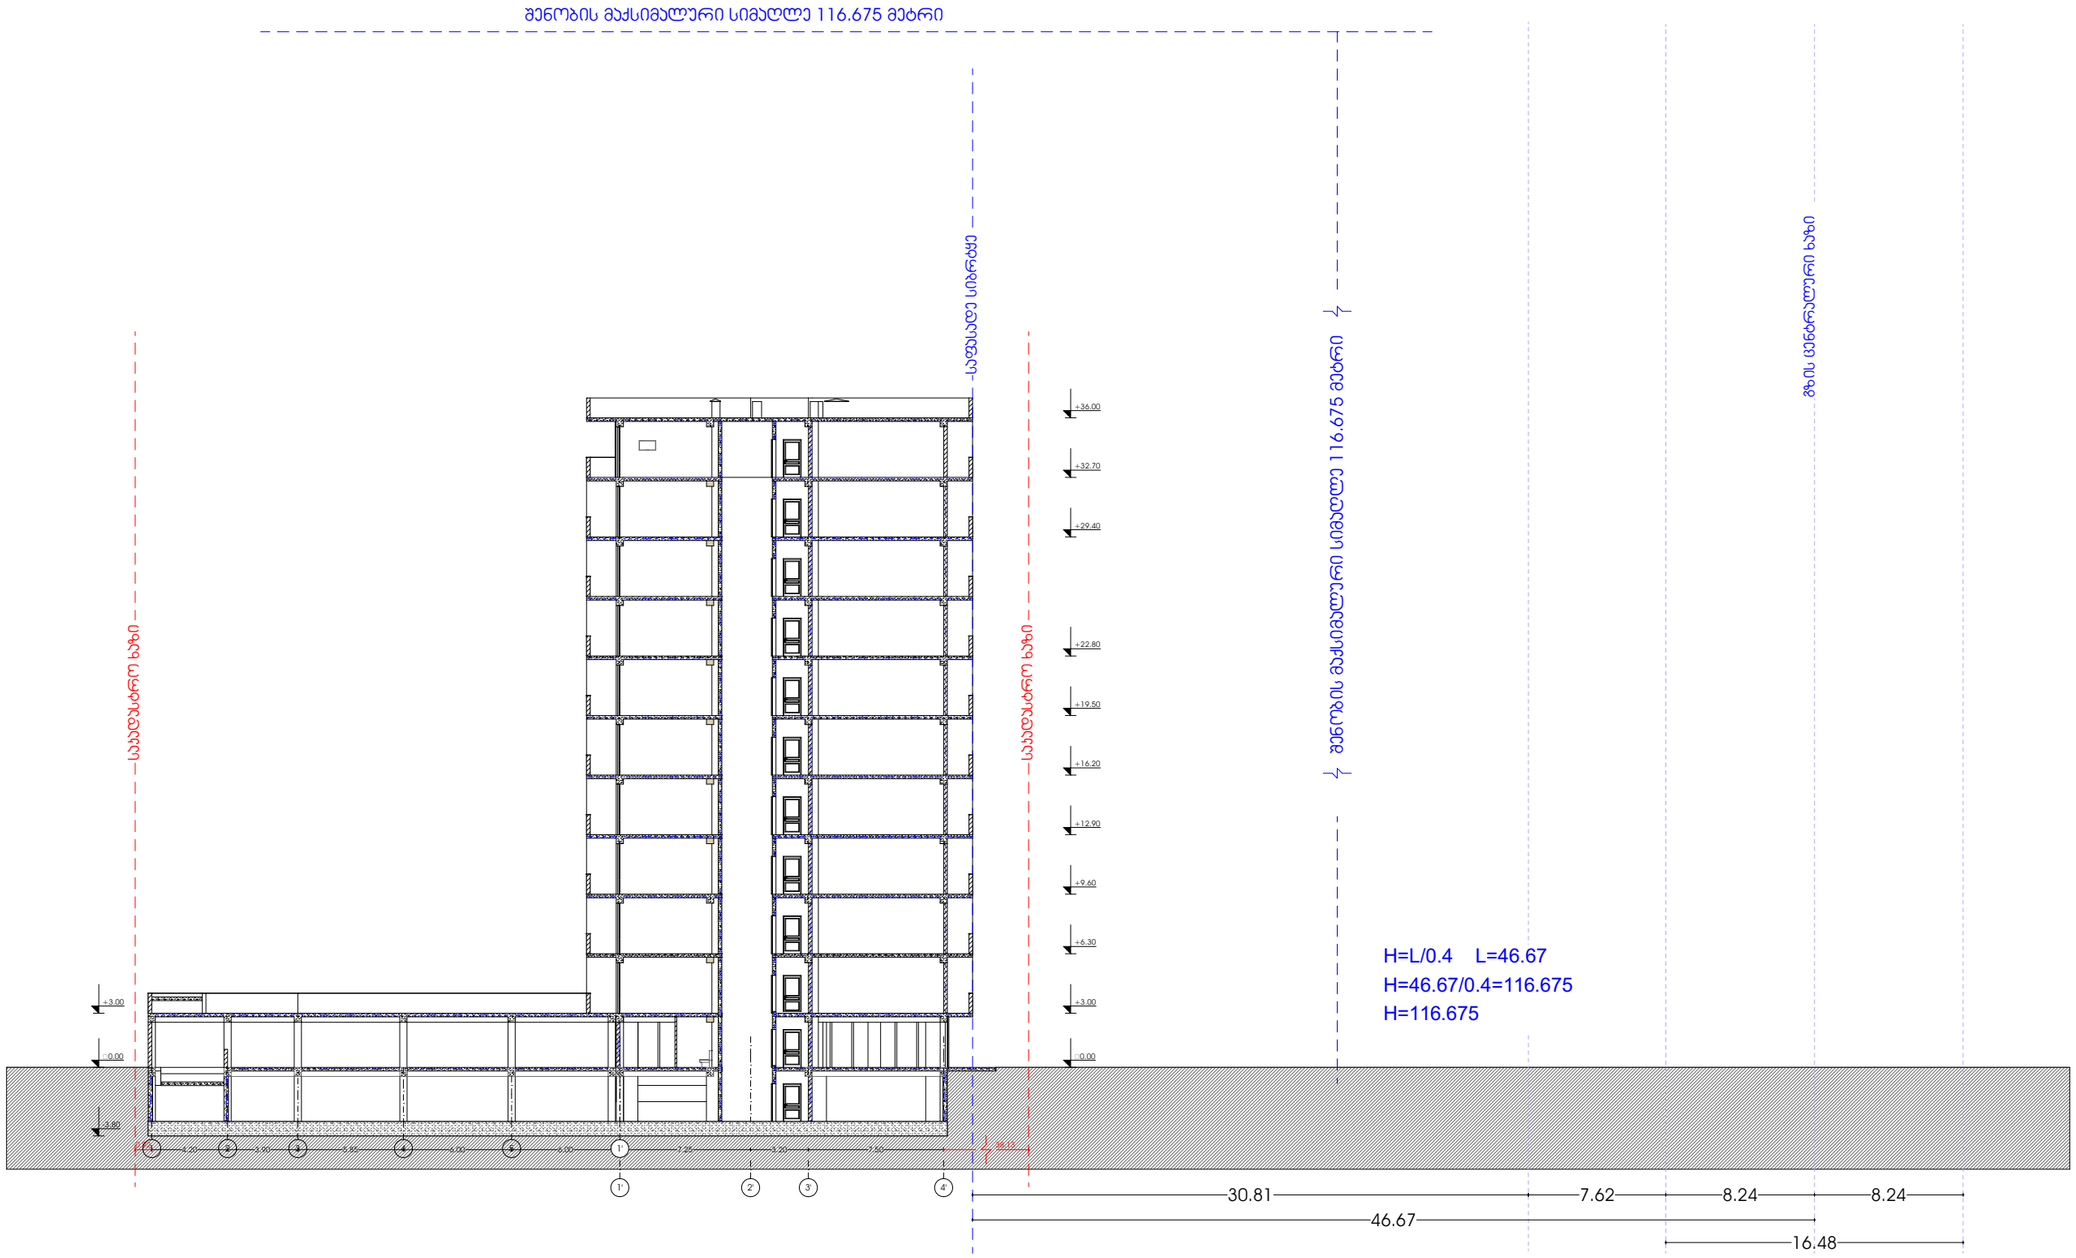

პროექტი
მრავალბინიანი საცხოვრებელი სახლი

პროექტის მისამართი
მიხეილ გახოკიძის ქუჩა N 54

დამკვეთი
ალექსი გუმაშვილი

არქიტექტურა
კონსტანტინე ურუშაძე
ბექა გიორგაძე

ნახაზი
სიმაღლის განსაზღვრელი სქემა

A3 ფორმატი

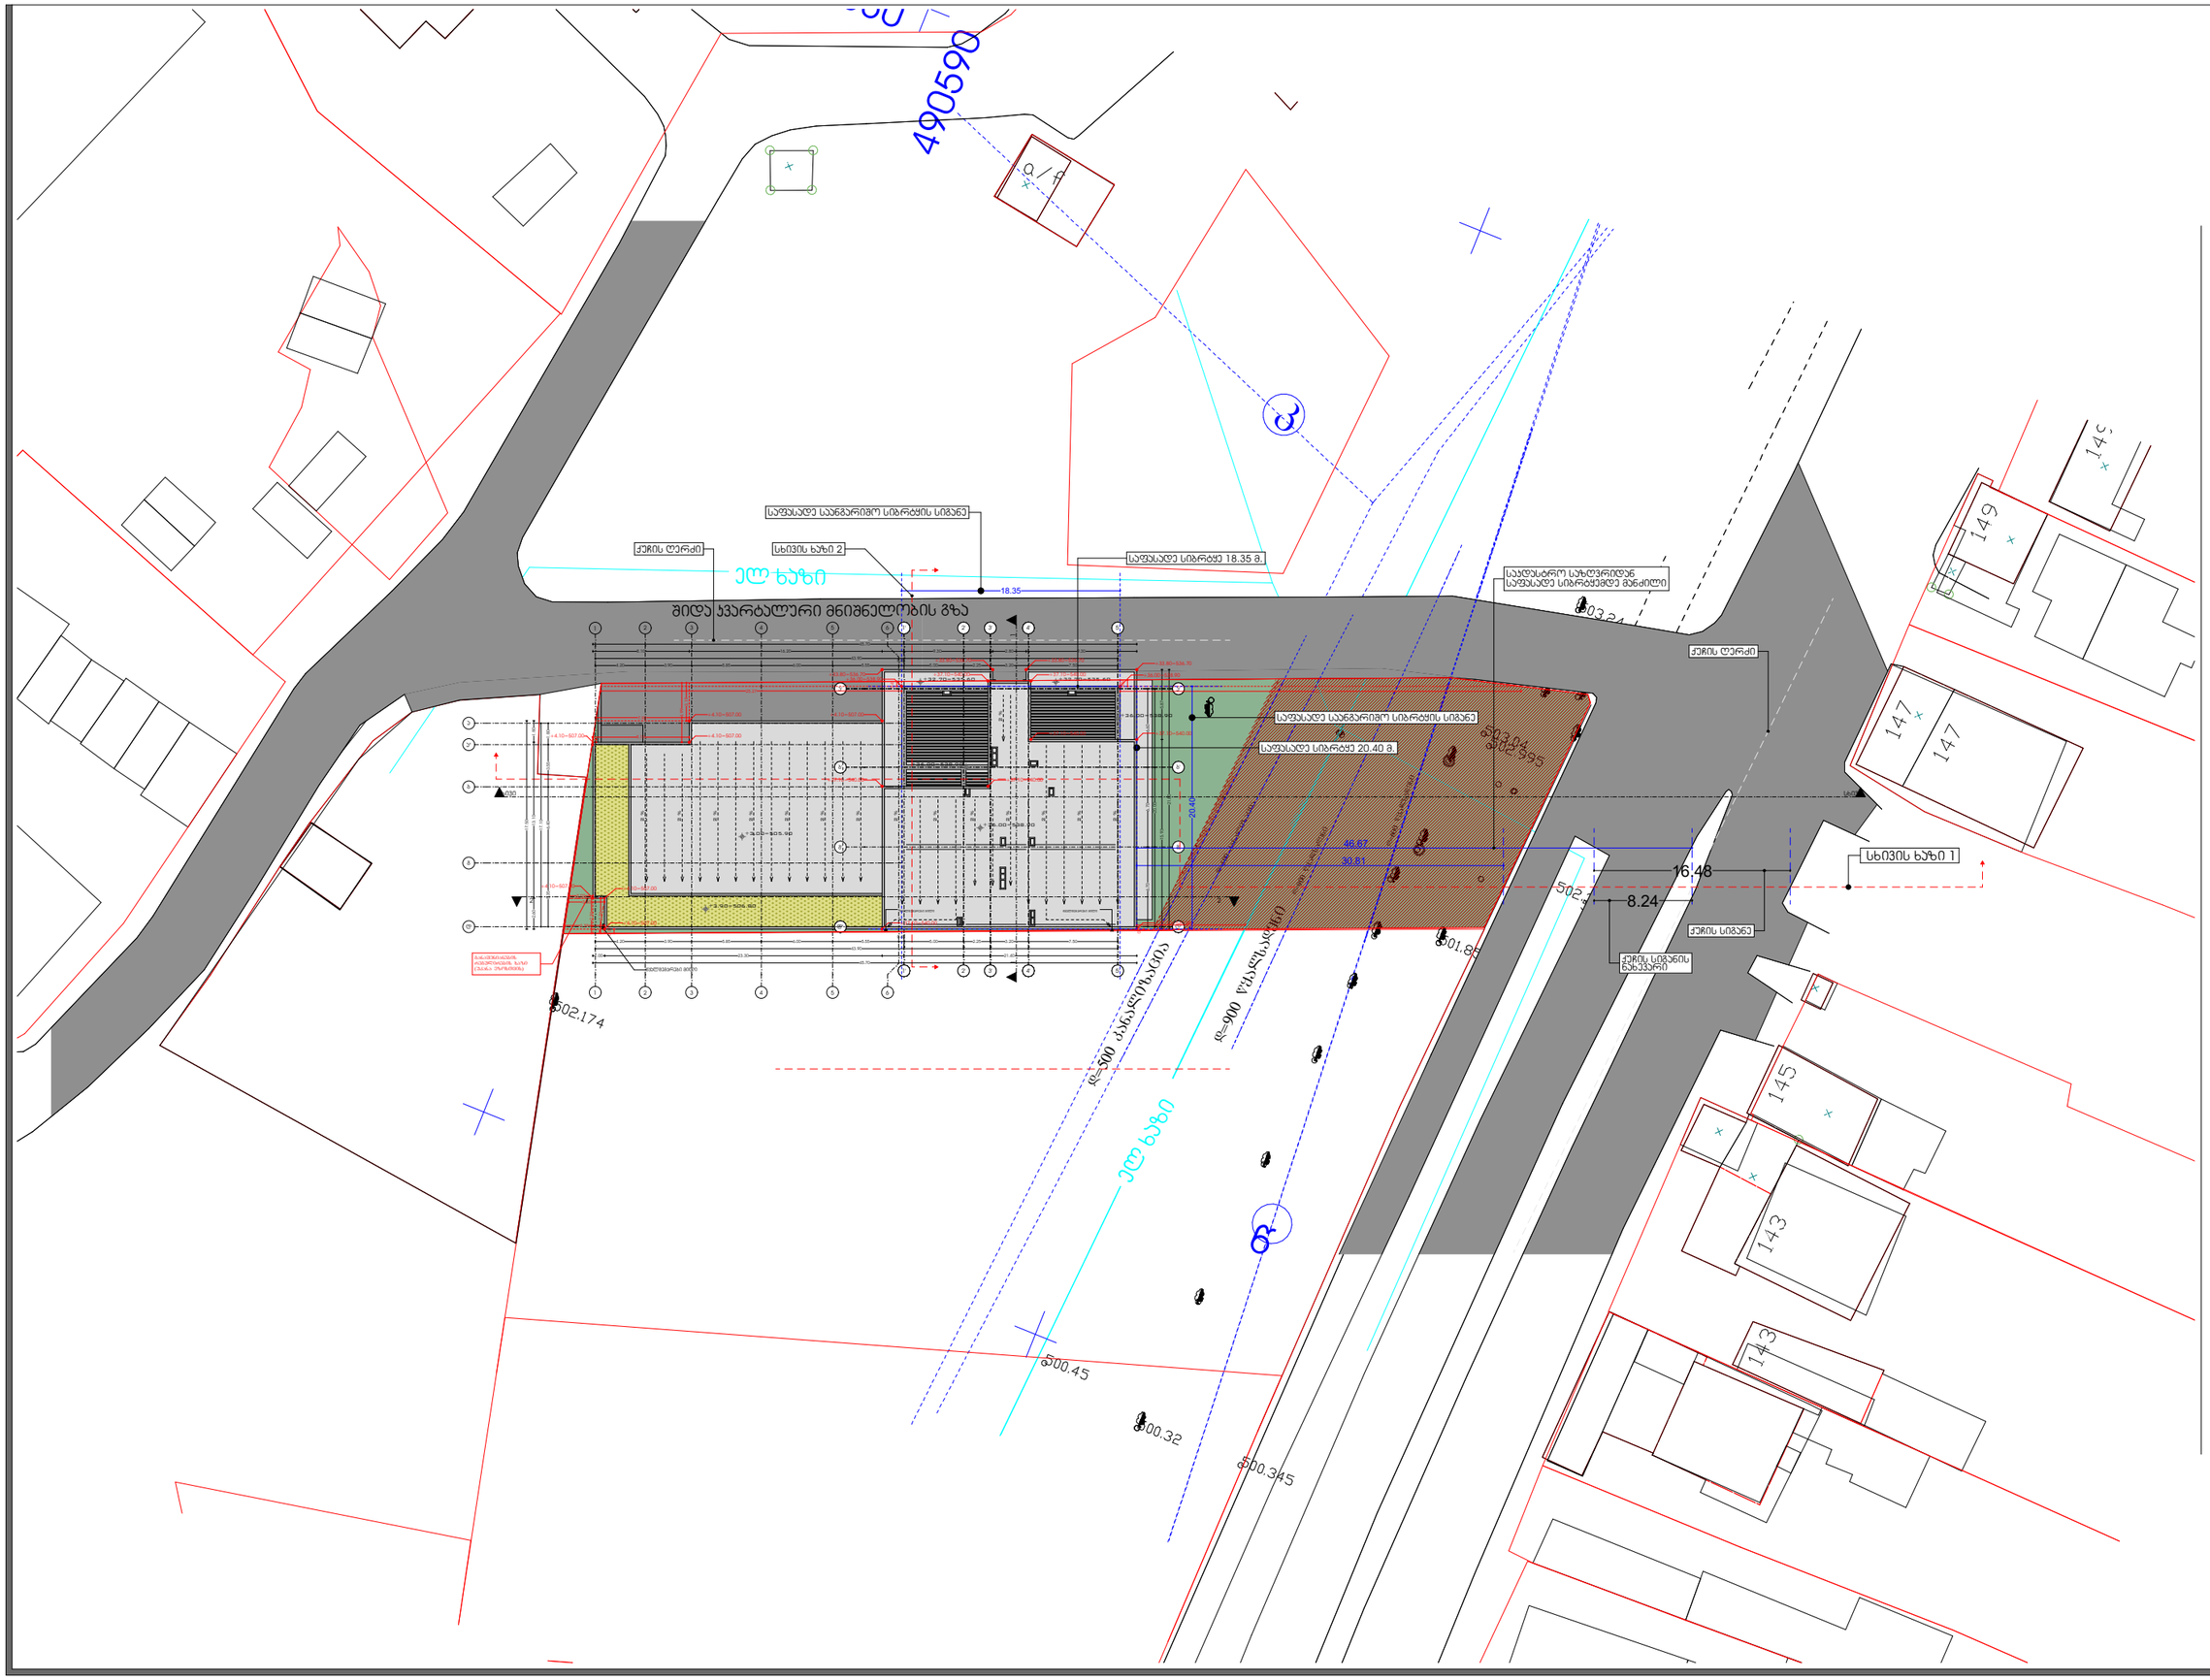

პროექტი

მრავალბინიანი საცხოვრებელი სახლი

პროექტის მისამართი

მიხეილ გახოკიძის ქუჩა N 54

დამკვეთი

ალექსი გუმაშვილი

არქიტექტურა

კონსტანტინე ურუშაძე
ბექა გიორგაძე

ნახაზი

გენგეგმა

A3 ფორმატი