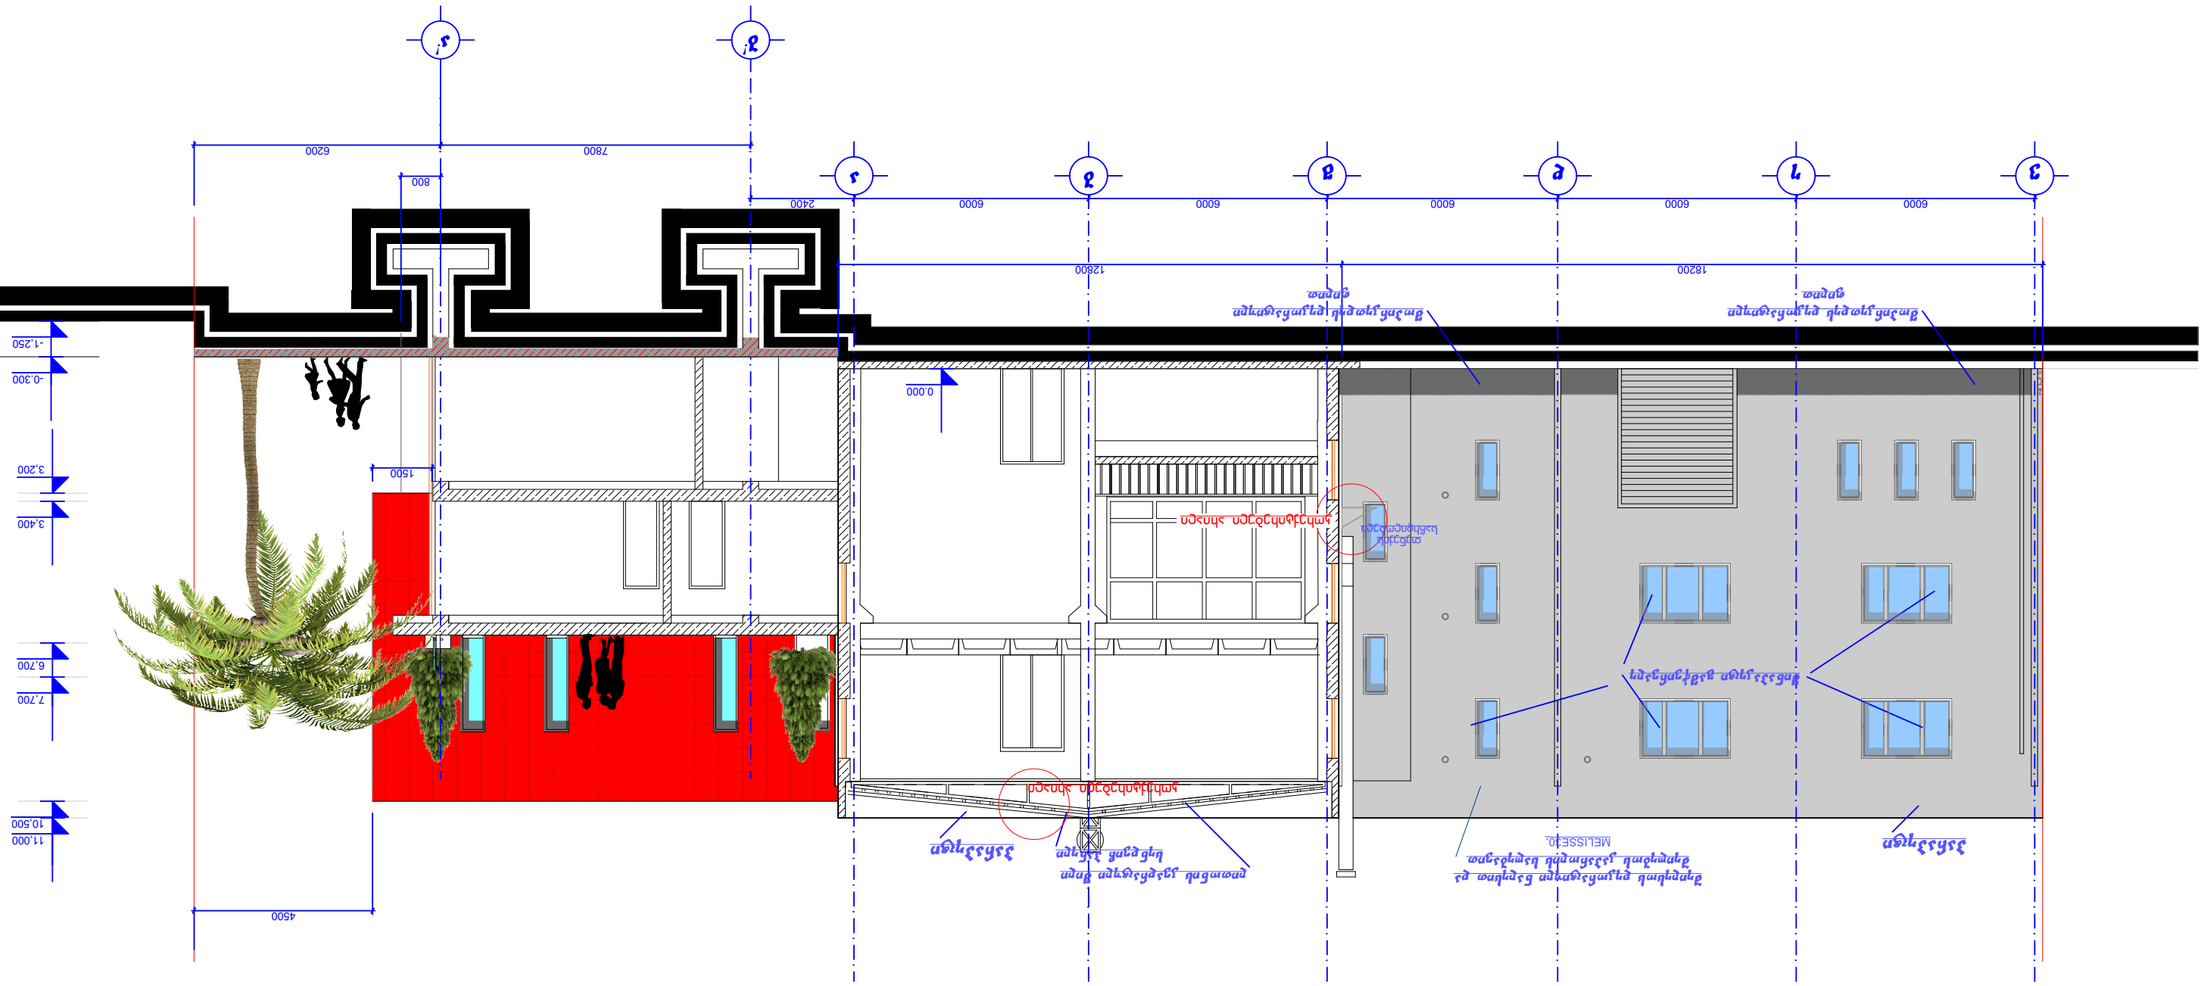

GSPublisherVersion 0.0.100.95

6000 6000 6000 6000 6000

3,400

6,700

7,700

10,500

11,000

3,200

18200 12800

7800 6200

2400

800

0.000

4500

-0.300

- 1,250

1500

სენდვიჩ პანელი

ლითონის კვადრატული მილი

ქ. თბილისი ბერი გაბლიელ სალოსის
ქუჩა #126.
არსებული შენობის
rekonstruQcia

ჭუმბურიძე

st f-bi.. f.

S.p.s. ` el+ ~
დირექტორი
არქიტექტორი შველიძე

ჭრილი 1-1.

ავტორი შველიძე

v e d g b a

მასშტაბი 1:100

მოპირკეთდეს დეკორატიული
ფილით

მოპირკეთდეს დეკორატიული
ფილით

მინაპაკეტი გამჭვირვალე

შეილესოს დეკორატიული ნალესით და
შეიღებოს კაპაროლის საღებავით
პარაპეტი MELISSE30.

პარაპეტი

b

!
a

!

ჭრილი 1-1

თუნუქის
საჩრდილობელი

კორექტირებული არიალი

კორექტირებული არიალი

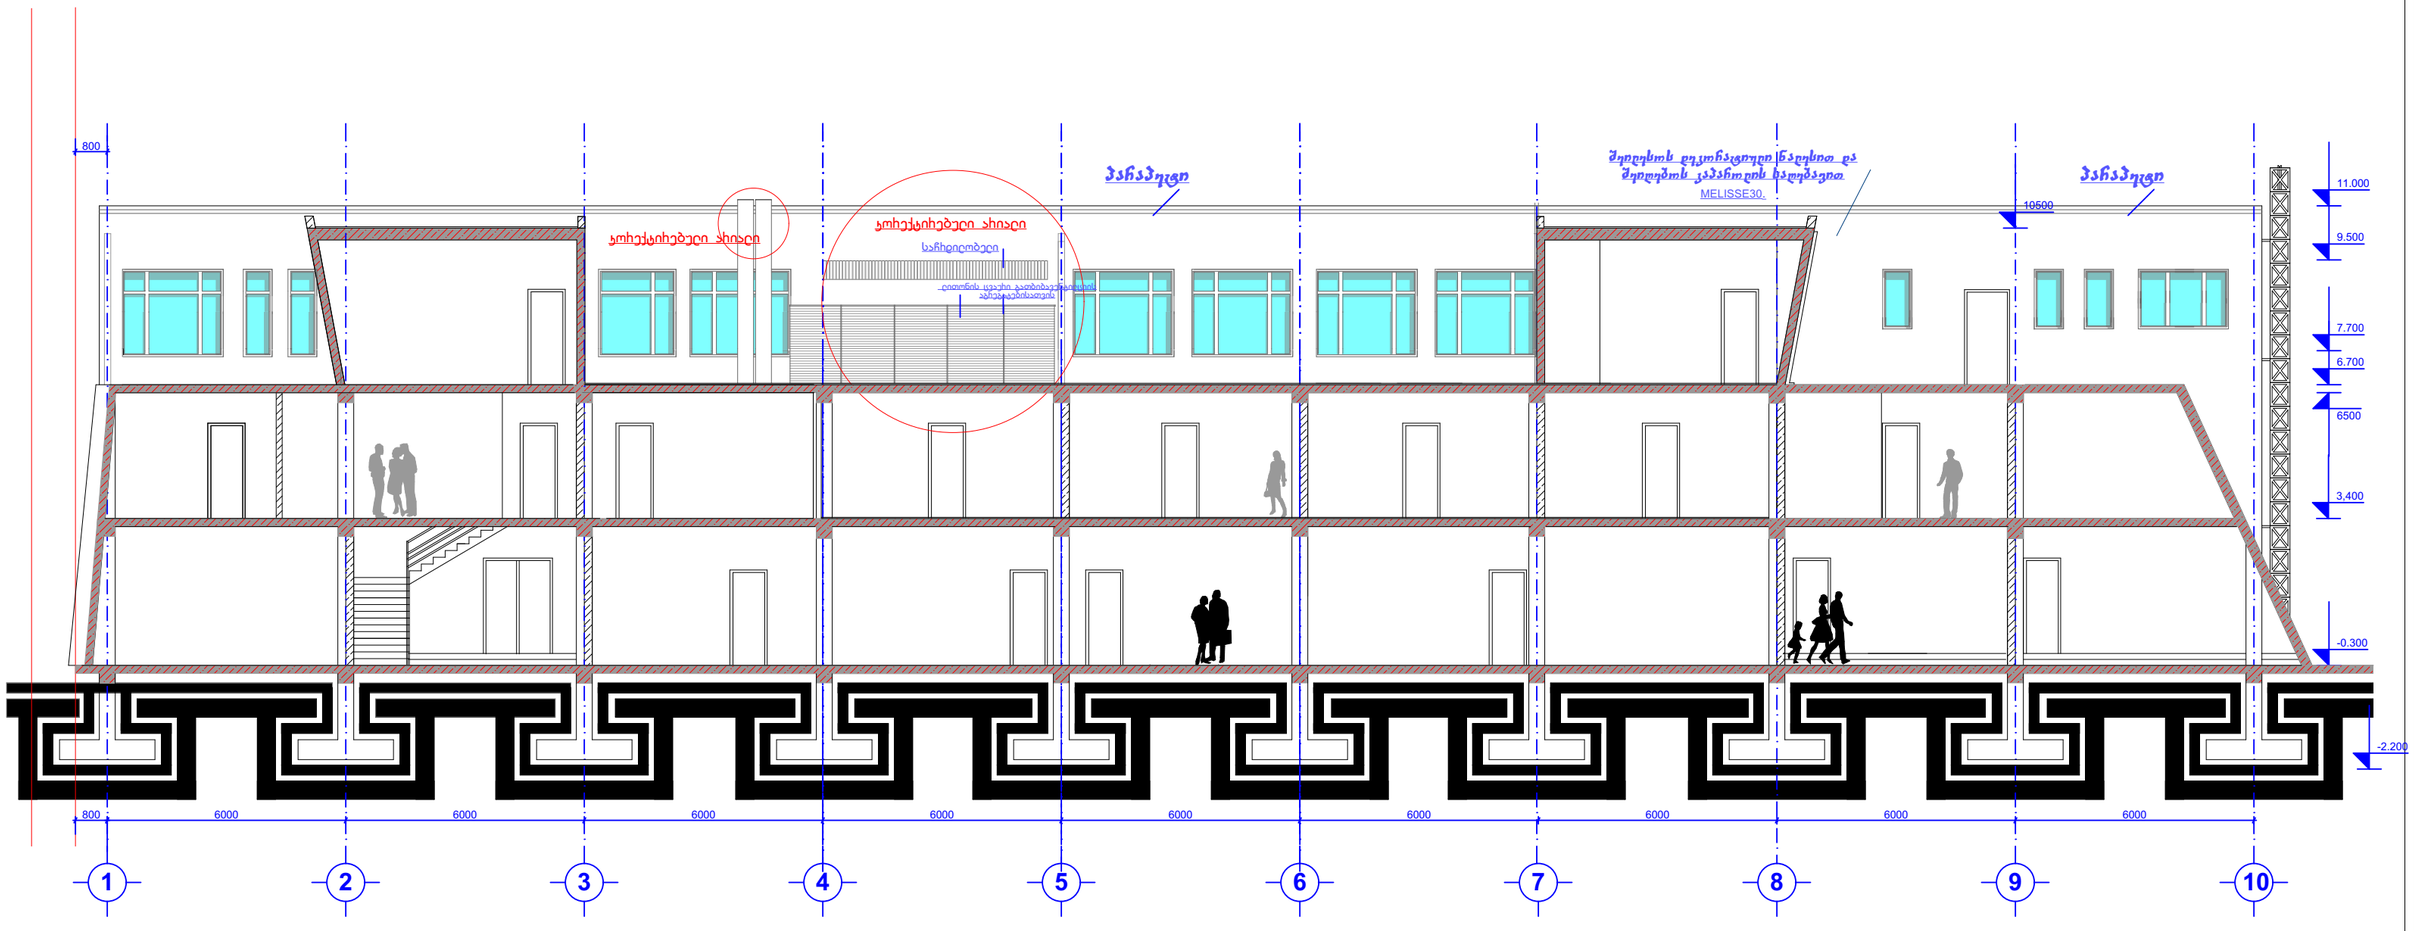

GSPublisherVersion 0.0.100.95

-0.300

11.000

6500

6.700

9.500

7.700

6000 6000 6000 6000 6000 6000 6000 6000 6000

10500

-2.200

3,400

800

800

1 2 3 4 5 6 7 8 9 10

ჭრილი 2-2

ქ. თბილისი ბერი გაბლიელ სალოსის
ქუჩა #126.

არსებული შენობის
rekonstruQcia

ჭუმბურიძე

st f-bi.. f.

S.p.s. ` el+ ~
დირექტორი
არქიტექტორი შველიძე

ჭრილი2-2.

ავტორი შველიძე

მასშტაბი 1:100

პარაპეტი პარაპეტი

შეილესოს დეკორატიული ნალესით და
შეიღებოს კაპაროლის საღებავით
MELISSE30.

საჩრდილობელი

ლითონის ცვაური გათბიბავენტილციის
აგრეგატებისათვის

კორექტირებული არიალი
კორექტირებული არიალი