საქართველო

საქართველო

ტოპოგეგმა

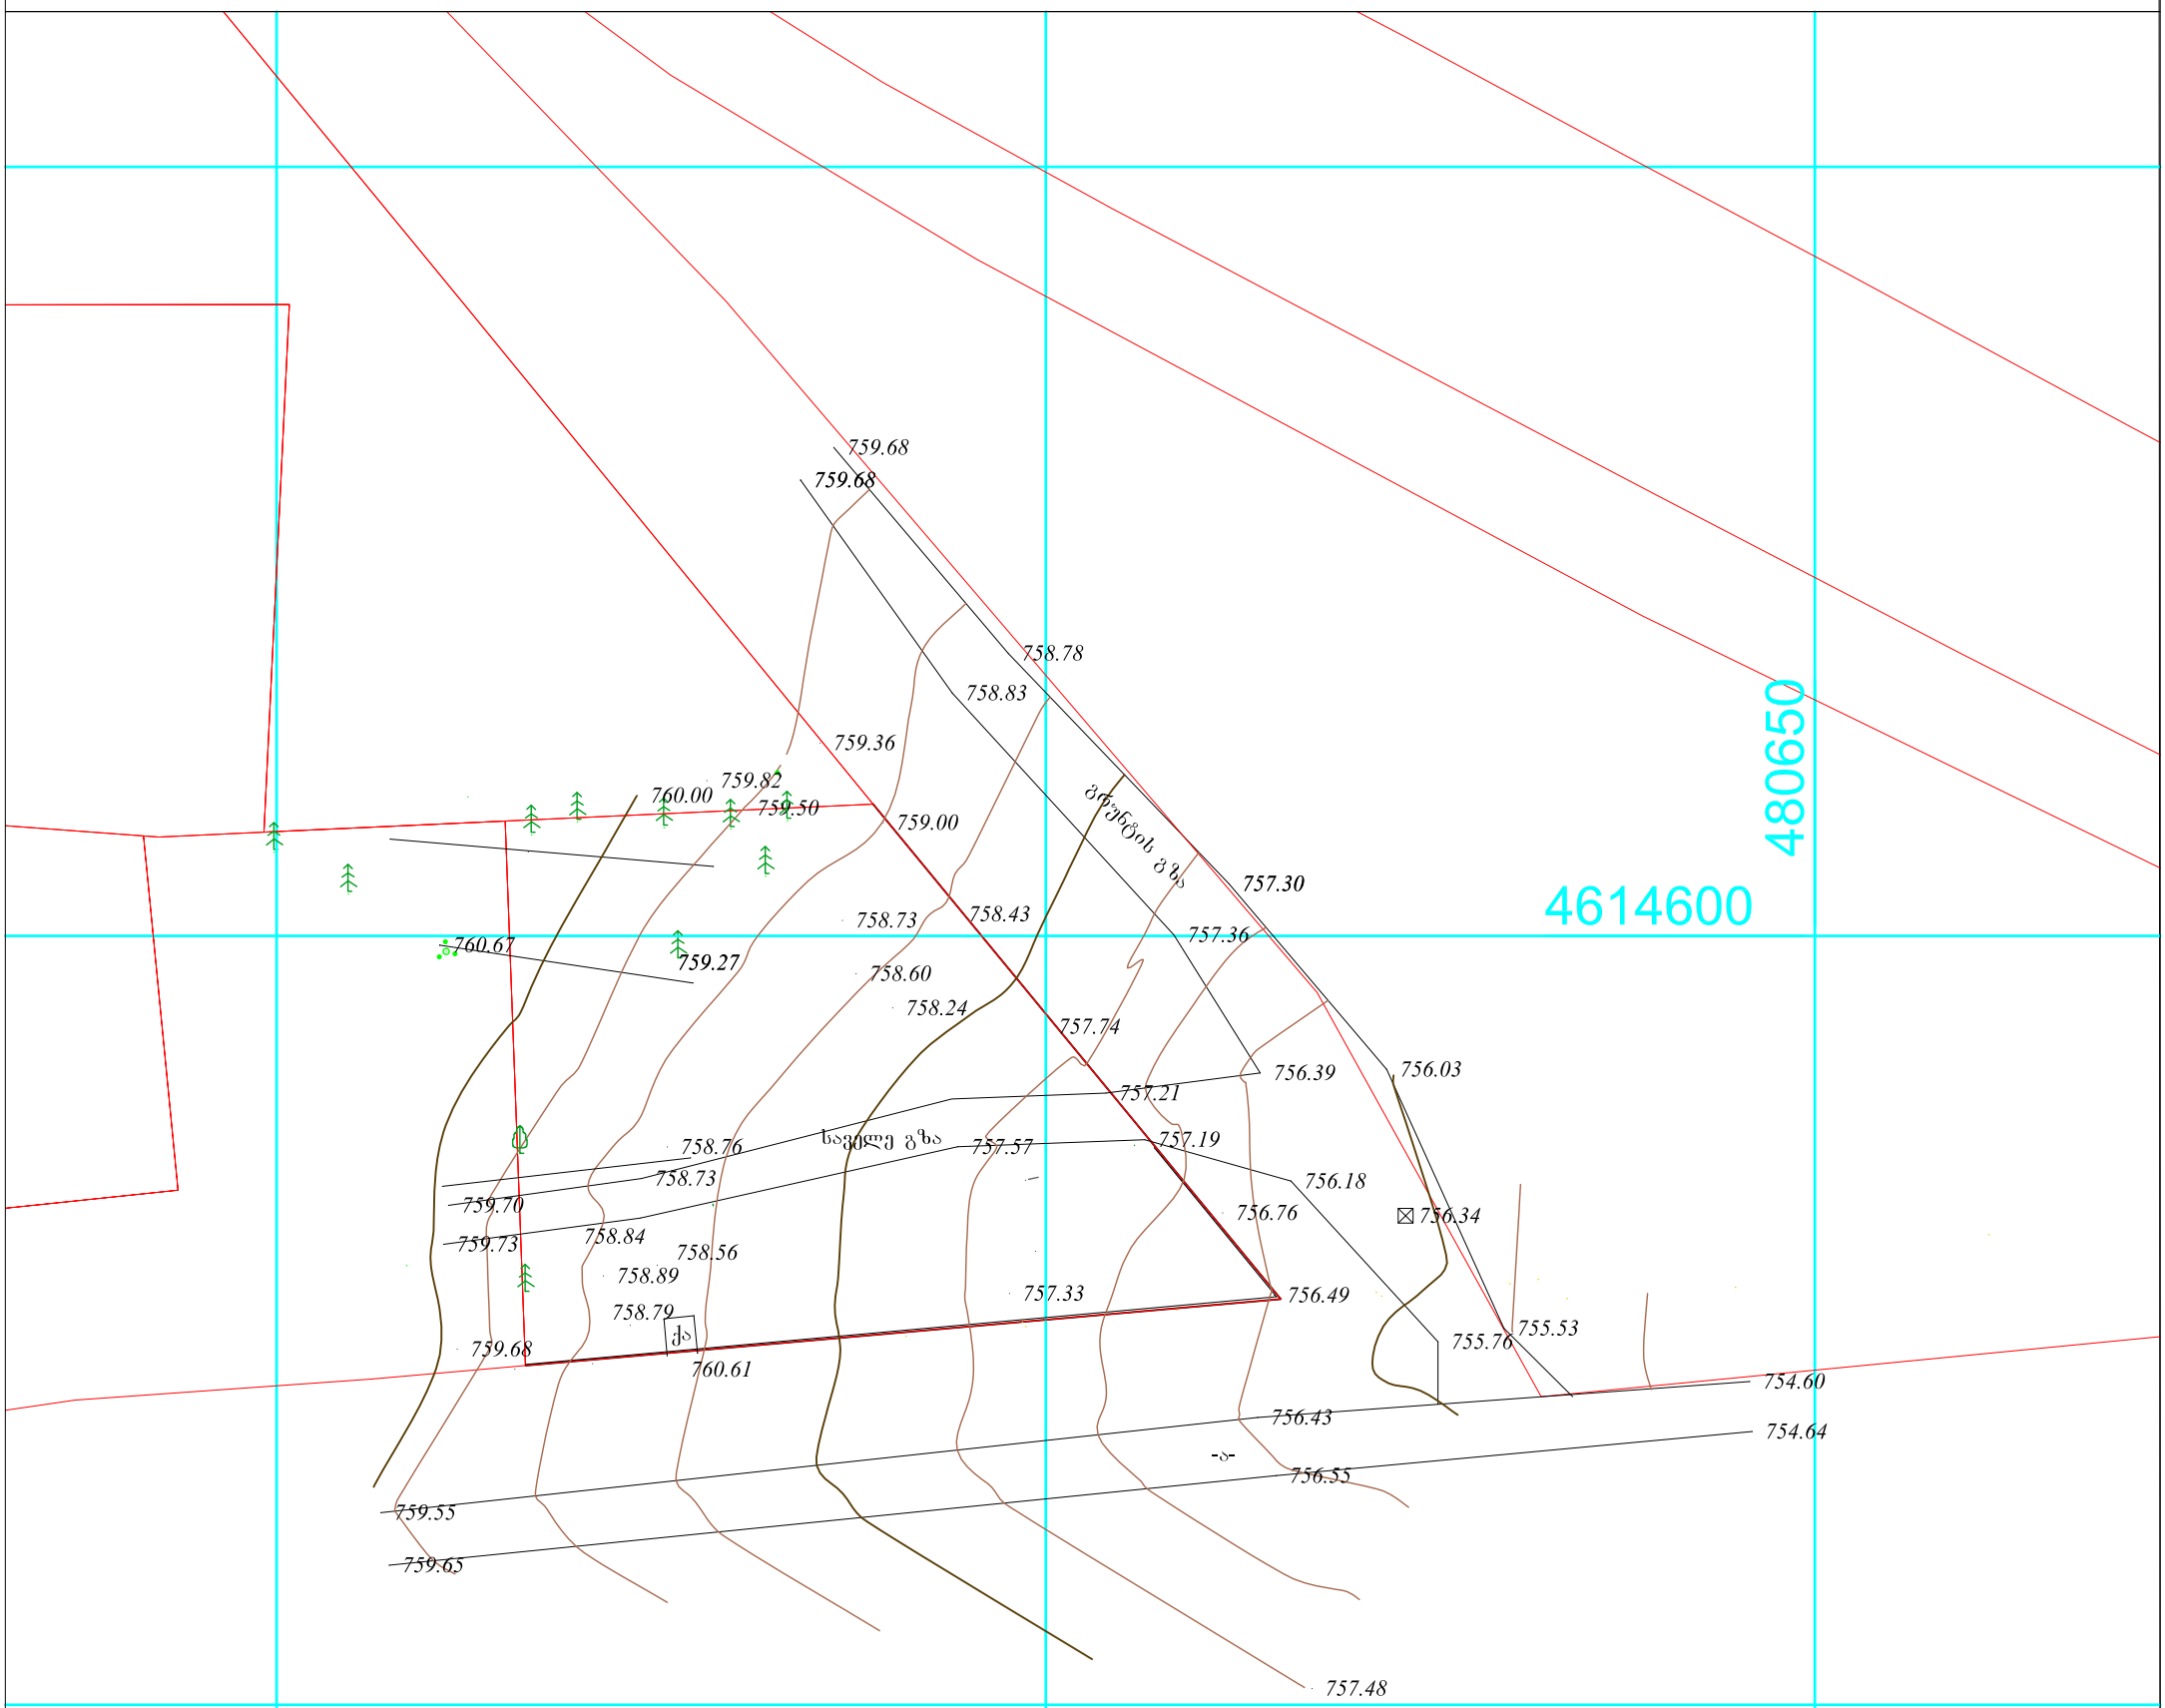

პირობითი აღნიშვნები

WGS 1984 -ის კოორდინატთა სისტემის UTMპროექცია

qs	საცხ. შენობა		ბორდიული		ჭიშკარი
qa	არასაცხ. შენობა		ხის ღობე		ბეტონი
	ფარდული		ღობე	w	წყალგაყვანილობა
	მშენებარე შენობა		ქვის კედელი	g	გაზი
	სატრანსფორ. ჯიხური		კედელი	k	კანალიზაცია
	ხეები		ფლატე	san	სანიაღვრე
	გარე განათება		რკინიგზა	kg	კავშირგაბმულობა
			სამეთვალყურეო ჭები		ელ. ქსელები
			ელ. გადამცემი ხაზი	Tg	გათბობა

SeniSvna: 1) ნაკვეთის საზღვარი (თუ იგი არის ნახაზზე) მითითებულია დამკვეთის მიერ

2) მიწის სამუშაოების შესრულებისას შეატყობინეთ კომუნიკაციის წარმომადგენლებს

ი.მ. ლევანი ვეზდენი.

ს/კ-01033002028მისამართი; ჭოჭინაძის ქუჩა 29

ტელ : 595 61 62 21

-მაილ: vezdena gmail.com

აზომა:		ლ. ვეზდენი
დახაზა:		ლ. ვეზდენი
დამკვეთი:		
maStabi: 1:500		09.11.2018w.