ფოჩამასტი A3

პიროზითი აღნიშვნები

- საკადასტრო საზღვარი
- 1 საპროექტო შენობა
- 2 გამწვანება

შენიშვნა

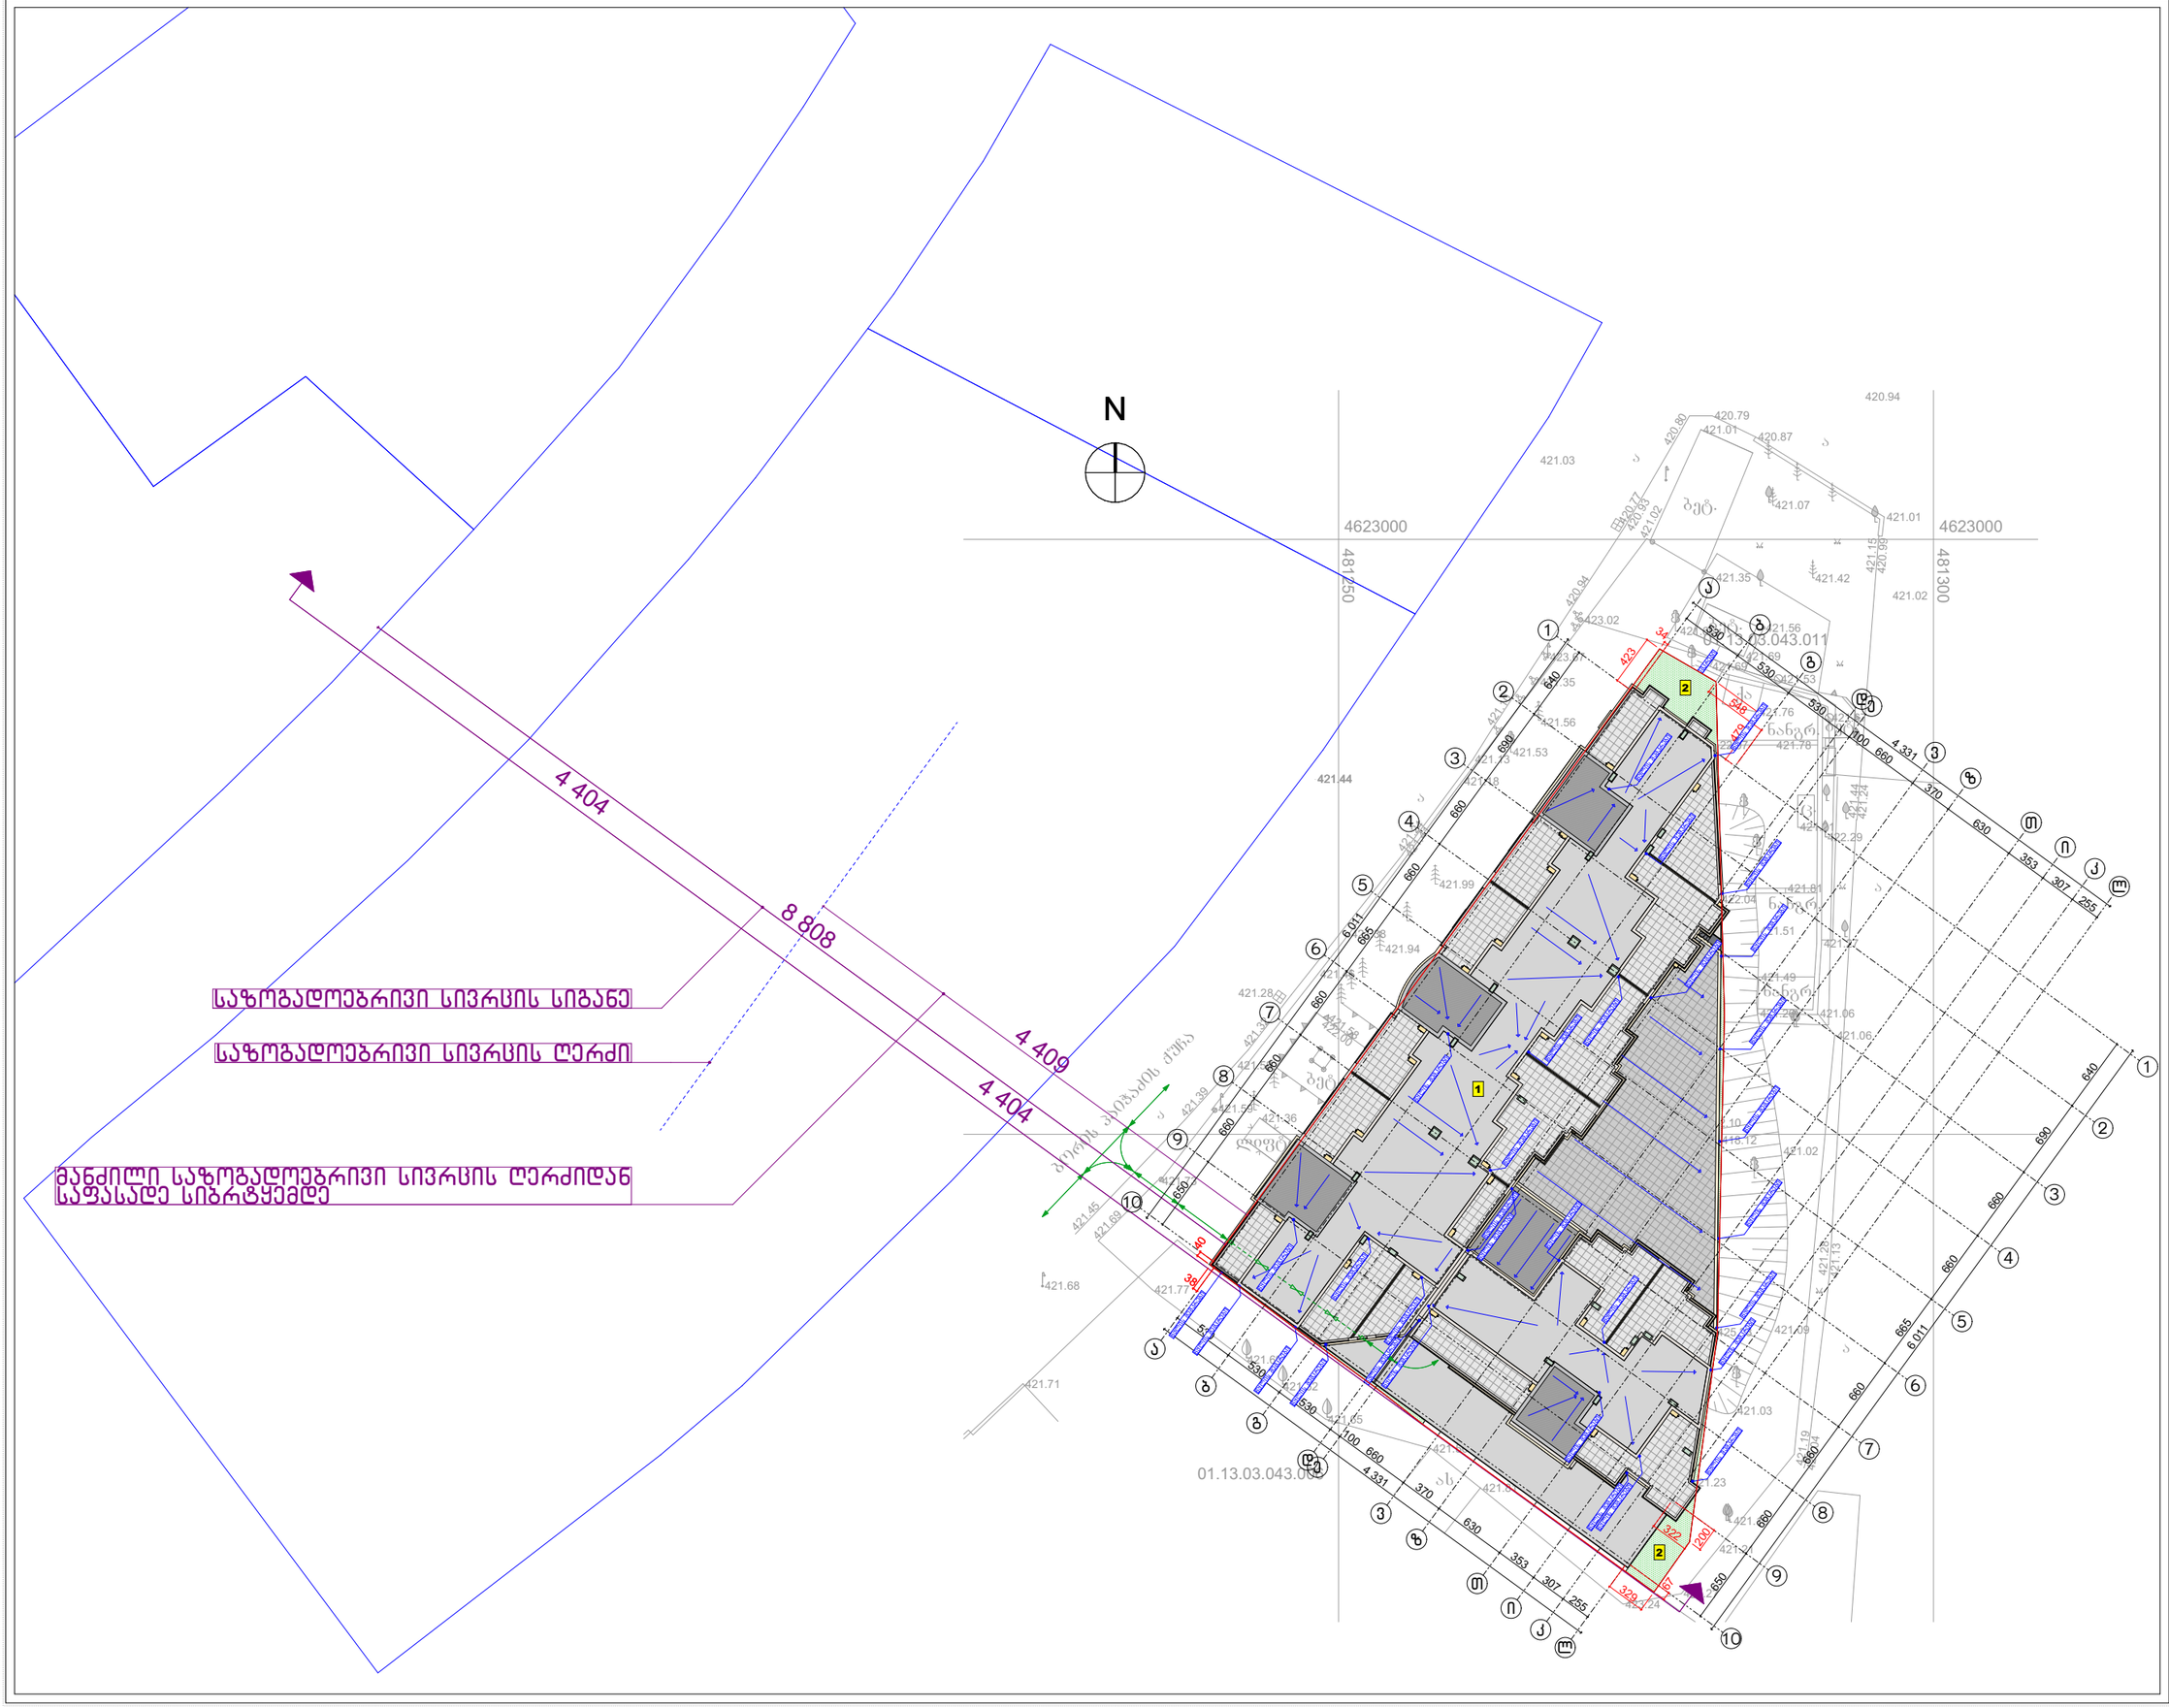

ფ/პ: ავთანდილ ღომსაძე

მიკვლებინიანი სასტოვჩებელი სახლი

პროექტებული ნაწილი / პროექტირებული პროექტი

ქ. თბილისი, მასივი დიღომი, კვარტალი III, (ნაკვ 43/7) ს/კ: 01.13.03.043.007

ბენგებგმა

ავტორი	ა. ღომსაძე	
შეკსრული	ა. ღომსაძე	

მასშტაბი	ფორმატი	თბილისი
1:500		6/29/2021

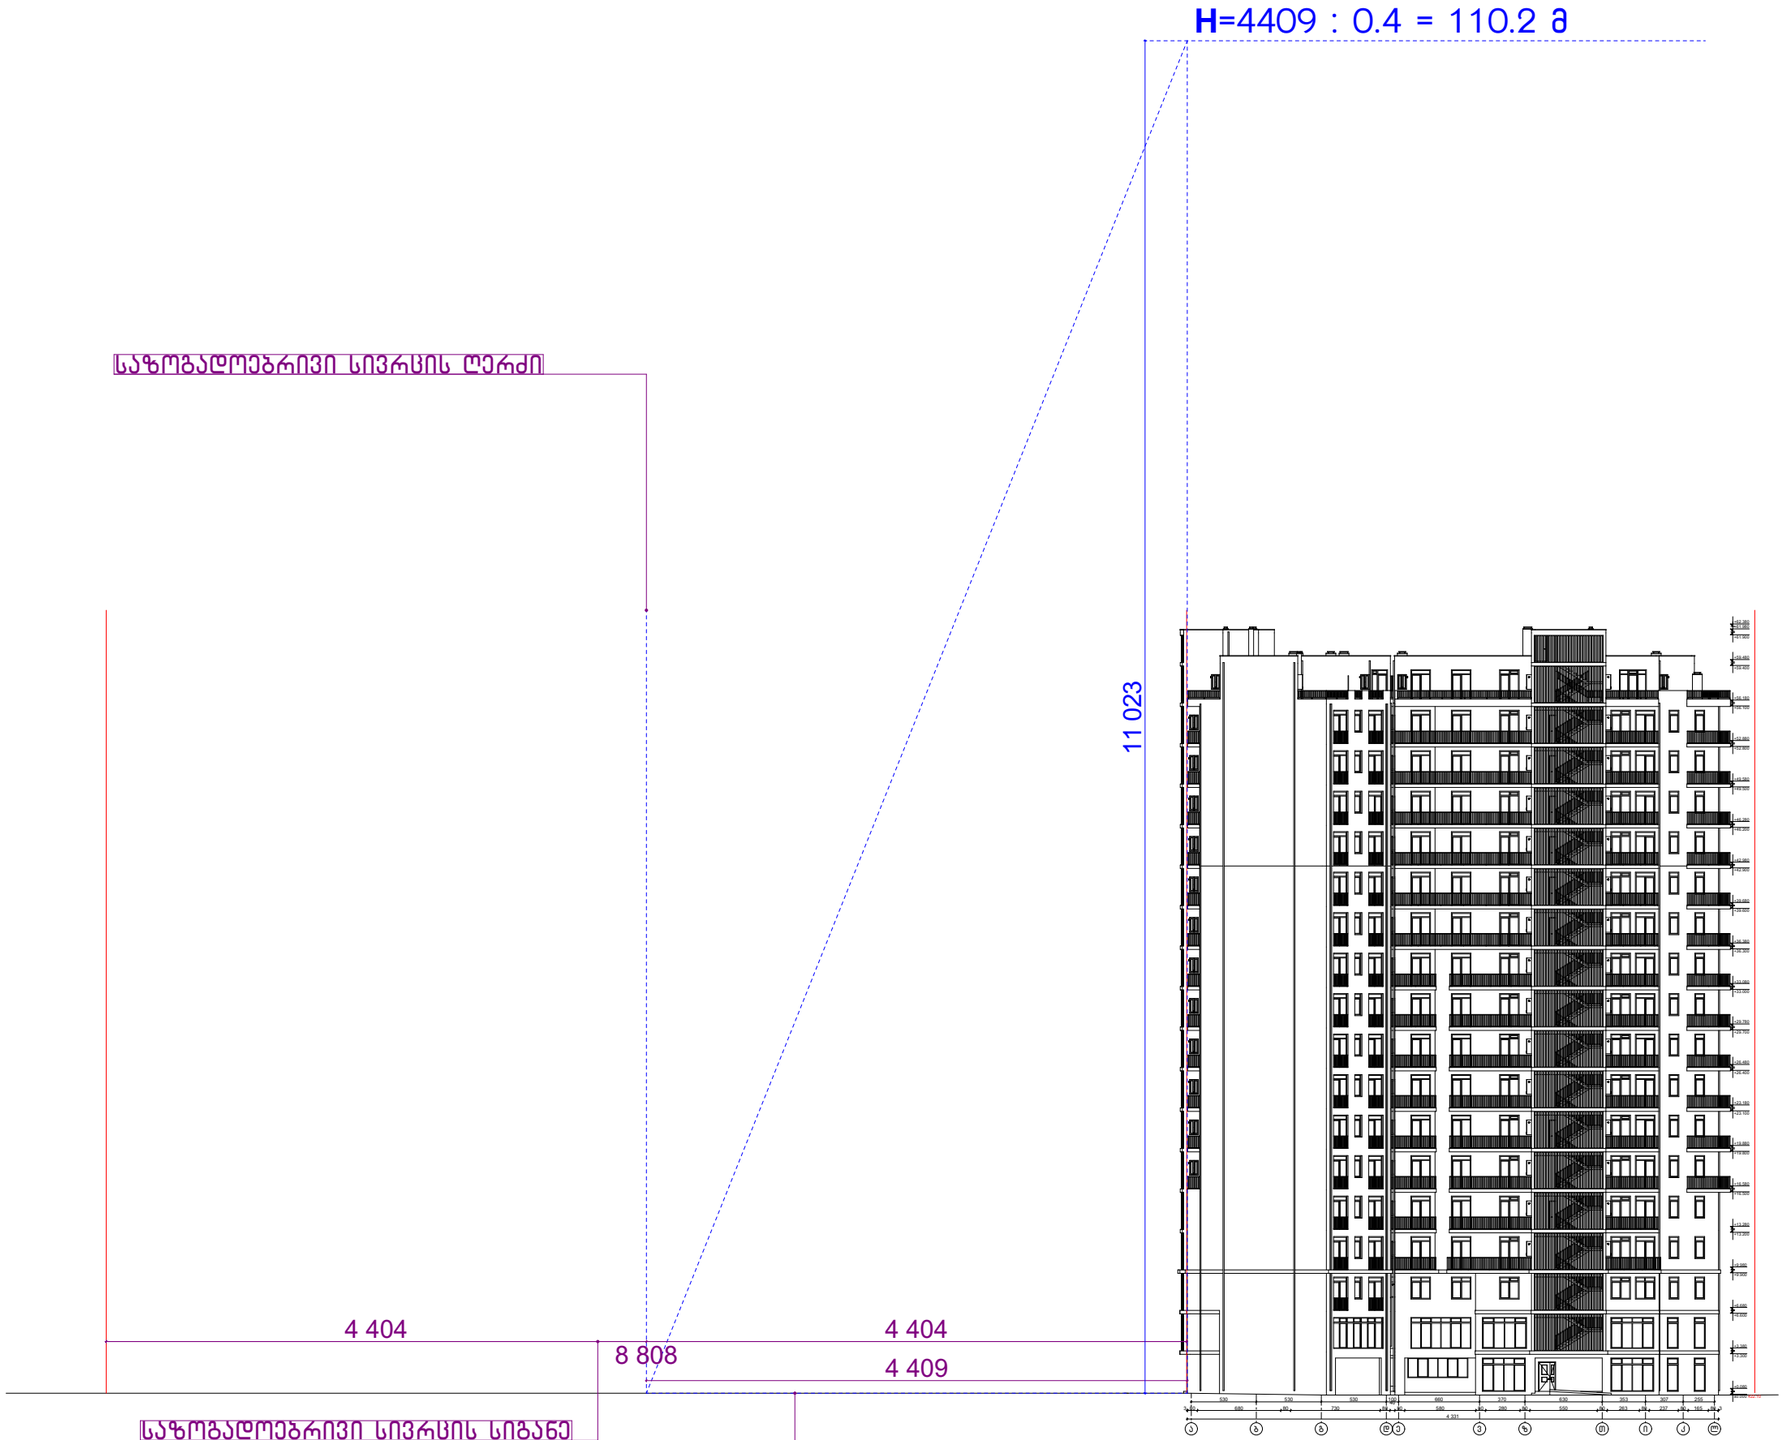

ფოიემასტი A3

პიროგითი აღნიშვნები

საკადასტრო საზღვარი

შენიშვნა

ფ/პ: ავთანდილ ღომსაძე

მრავალბინიანი საცხოვრებელი სახლი

ახალშენებული ნაგილი / ჯოჩეკაბისებელი ახოჩეკი

ქ. თბილისი, მასივი ღილომი, კვარტალი III, (ნაკვ 43/7)
ს/კ: 01.13.03.043.007

მასშტაბირის სიმკვრივის განსაზღვრა

ავტორი	ა. ღომსაძე	
შეკსრელა	ა. ღომსაძე	

მასშტაბი	ფორმატი	თარიღი
1:500		6/29/2021