Tel: 2-92-25-53 e-mail:
info@geoland.ge www.geoland.ge

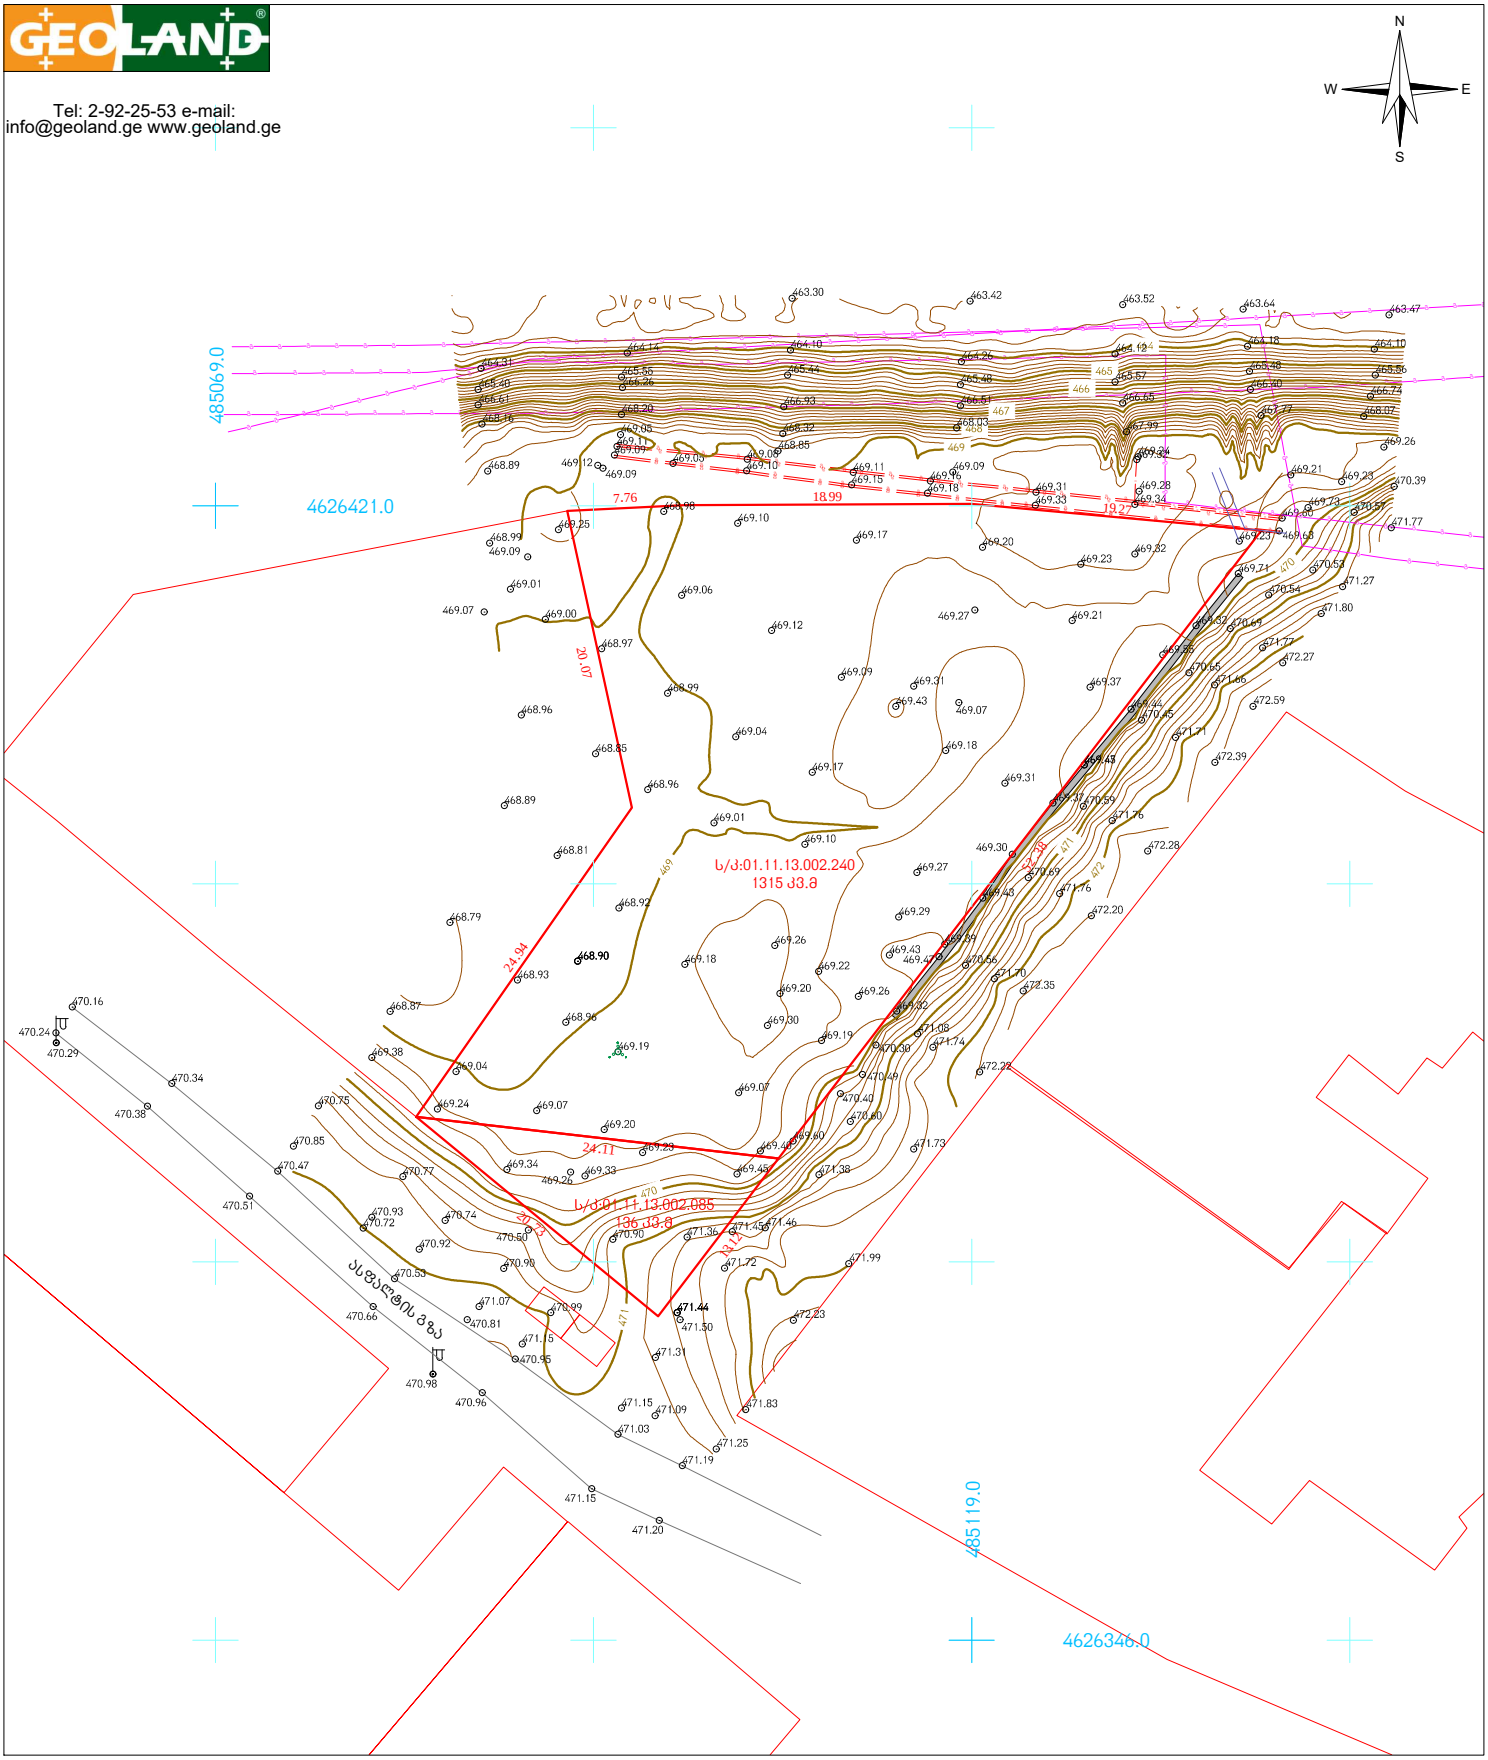

პირობითი აღნიშვნები

მიწის ნაკვეთის საზღვრები	500 სიმაღლის ნიშნული	ასფალტის გზა	რეგისტრირებული საზოვანი ნაგებობა:
	ფოთლოვანი ხე	გაზის მილი	გაზმომარაგების ქსელი
	ბუჩქი	ლითონის მილი	
	ელ. ბოძი	ბეტონის კედელი 1.მ-ზე მაღალი	

456000
4678900
UTM სისტემის კოორდინატები

ტოპოგეგმა

მისამართი:	ქ.თბილისი , დიდუბეში მუხიანი , მიკრო/რაიონი I , N175 საკადასტრო ბაღის მიმდებარედ. (ნაკვეთი N2/80 და N02/085)	
დამკვეთი:	ვახტანგ ხოჭოლავა	
განყოფილების უფროსი		3. ენუქიანი
აზომა		3. ენუქიანი
დახაზა		ა. სოხაძე
მ: 1:500	ფართობი: 1461.00მ	04.11.2020



დოკუმენტზე მომუშავე ორგანიზაციები / ექსპერტები

არქიტექტურული ნაწილი

შპს "თავისუფალი არქიტექტორები"
(405045080)

Free ARCHITECTS
შპს თავისუფალი არქიტექტორები
405045080

პროექტის ავტორი

გიორგი დათუკიშვილი
(01008046553)

არქიტექტორი

სოფიო ჩხაიძე
(01005025271)

არქიტექტორი

დავით აბუშაძე
(01019877741)

სტრუქტურული ნაწილი

ბუხრაბ მგვრეთიშვილი
(405289481)

საინჟინრო ნაწილი

შპს "ჯეტექსი"
(405289481)

უსაფრთხოების ნაწილი

ნინო ჩაჩხიანი
(01017003838)

მისაწვდომობის ნაწილი

დავით აბუშაძე
(01019877741)

დენდროლოგიური ნაწილი

სოფიო ჩხაიძე
(01005025271)

შემსრულებელი

Free ARCHITECTS®

თავისუფალი არქიტექტორები
(405045080)

freearchitects.co@gmail.com

SINCE 2014

პროექტის დასახელება

მრავალბინიანი საცხოვრებელი სახლი

ქ/ნ: ქალაქის მასშტაბი, ს/კ: ტერიტორიის, ფართობი 1175 კვ.მ. ქალაქის გენერალური გეგმით: ზონის ინდექსი #2.180, #სე.ქ.ნ.ზ. (ს/კ: 01.11.13.002.442) მიწის ნაკვეთის საკადასტრო

დამკვეთი

შპს "რასტა დეველოპმენტი"
(402144452)

დირექტორი: ვახტანგ ხოჭოლავა

ქ/ნ: ქალაქი ბათუმი, ზღვისპირა N 12, საბურღის 13, სართული 8, ბინა N 021,
მიწის ნაკვეთის საკადასტრო

პროექტი

N 001-01.21

ფაილი

დამატებითი ArchiCAD - PLA ფაილის და ატვირთული PDF ფაილის სახით

შემამოწმა

გიორგი დათუკიშვილი

საავტორო უფლება

შპს "თავისუფალი არქიტექტორები"

შენიშვნა

1. ნახაზზე მოცემული ზომები საკონსტრუქციო ხოლო წინასწარი ხასიათისაა;
2. ნახაზზე ასახული ინფორმაცია მიზნობრივია, დეტალიზაციები უნდა მოხდეს კონკურსის პირობებით;
3. ნიშნული ±0.00 შეესაბამება +469.30 აბსოლუტურ ნიშნულს;

ნახაზის დასახელება

მიწის ნაკვეთის გეგმა

თარიღი:	29.05.2021
მასშტაბი:	1:500
ფორმატი:	A-2
ფურცელი:	25



დოკუმენტზე მომუშავე ორგანიზაციები / ექსპერტები

არქიტექტურული ნაწილი

შპს "თავისუფალი არქიტექტორები"
(405045080)

Free ARCHITECTS
შპს თავისუფალი არქიტექტორები
405045080

პროექტის ავტორი

გიორგი დათუკიშვილი
(01008046553)

არქიტექტორი

სოფიო ჩხაიძე
(01005025271)

არქიტექტორი

დავით აბუაძე
(01019877741)

სტრუქტურული ნაწილი

ბუხრაბ მგებრელიშვილი
(40528948)

საინჟინრო ნაწილი

შპს "ჯეტექსი"
(405299481)

უსაფრთხოების ნაწილი

ნინო ჩაჩხიანი
(01017700838)

მისაწვდომობის ნაწილი

დავით აბუაძე
(01019877741)

დენდროლოგიური ნაწილი

სოფიო ჩხაიძე
(01005025271)

შემსრულებელი

Free ARCHITECTS®

თავისუფალი არქიტექტორები
(405045080)

freearchitects.co@gmail.com

SINCE 2014

პროექტის დასახელება

მრავალბინიანი საცხოვრებელი სახლი

ქ/ნ: ქალაქი თბილისი, ს/კ: ფონტანური, #175 საკადასტრო ატლას მიხედვით, ნაკვეთი # 2/80; #02.065 [ს/კ 01.11.13.002.442] მიმართ, საკორექციო

დამკვეთი

შპს "რასტა დეველოპმენტი"
(402144452)

დირექტორი: ვახტანგ ხოჭოლავა

ქ/ნ: ქალაქ ბათუმში ორბელიანის N 12, საბარაუნის 13, საერთო 8, ქ/ნ N 021.
მიმართ, საკორექციო

პროექტი

N 001 -01 21

ფაილი

პროექტი ArchiCAD - PLA ფაილის ექსპორტირებული PDF ფაილის სახით

შეკვეთა

გიორგი დათუკიშვილი

საავტორო უფლება

შპს "თავისუფალი არქიტექტორები"

შენიშვნა

1. ნახაზზე მოცემული ინფორმაცია საინჟინრო-ტექნიკური ხასიათის ნაწილების შესრულებაზე;
2. ნახაზზე ასახული ინფორმაცია ავტომობილის, ველოსიპედების შენახვის ადგილების ტევადობის;
3. ნიშნული ±0.00 შეესაბამება +469.30 აბსოლუტურ ნიშნულს;

ნახაზის დასახელება

მიწის ნაკვეთის გეგმა

თარიღი:	29.05.2021
მასშტაბი:	1:200
ფორმატი:	A-2
ფურცელი:	26