გაცემის თარიღი

13.04.2021

განხილვის საგანი :	სამუშაოების წარმოებაზე აქტის გამოცემა
დაინტერესებული პირი :	ვახტანგ ხოჭოლავა 01029000588
წარმოების საფუძველი :	განცხადება №: QN1813289
გასაჩივრების წესი :	გასაჩივრდეს საქართველოს კანონმდებლობის შესაბამისად
აქტის მოქმედების ვადა :	აქტი ძალაშია გამოქვეყნებისთანავე

სააგენტოს გადაწყვეტილება № QN1813289

1. დაკმაყოფილდეს განმცხადებლის წერილობითი თხოვნა და მიეცეს თანხმობა განახორციელოს ქ. თბილისში, დასახლება მუხიანი, მიკრო/რაიონი I, N175 საბავშვო ბაღის მიმდებარედ, (ნაკვეთი02/085), გზის მოწყობის მიზნით საჭირო სამუშაოები, №1 დანართში მონიშნულ სავარაუდო მონაკვეთზე, №2 დანართით განსაზღვრული საგზაო მოძრაობის ორგანიზაციის სქემის შესაბამისად, უსაფრთხოების და ტექნიკური ნორმების სრული დაცვით.
2. სამუშაოების დაწყებამდე, განმცხადებელმა უზრუნველყოს სსიპ ქონების მართვის სააგენტოს გადაწყვეტილების და სსიპ ქალაქ თბილისის მუნიციპალიტეტის ტრანსპორტისა და ურბანული განვითარების სააგენტოსთან შეთანხმებული დროებითი მოძრაობის ორგანიზაციის სქემის წარდგენა ქ. თბილისის საპატრულო პოლიციის დეპარტამენტში, შესათანხმებლად.
3. აქტი ძალაშია მისი გაცნობიდან 30 (ოცდაათი) კალენდარული დღის ვადით.

(ელექტრონული ფორმით გაცემული აქტის გაცნობისთვის დაინტერესებულ მხარეს განესაზღვრება ვადა - სააგენტოს მიერ აქტის გამოცემიდან 30 (ოცდაათი) კალენდარული დღის ოდენობით. თუ აღნიშნულ ვადაში დაინტერესებული პირი აქტს არ გაეცნობა აქტი ითვლება ძალადაკარგულად.)

საფუძველი:

“ცალკეული ხაზობრივი ნაგებობის განთავსების, სამუშაოების წარმოების ან/და მათი შემდგომი რეგისტრაციის თაობაზე

გამოყენებულია კვალიფიციური
ელექტრონული ხელმოწერა/
ელექტრონული შტამპი

თბილისი შარტავას ქუჩა #7
ტელ: (+995 32) 2 72 22 22 Email: infoauction@Tbilisi.gov.ge
www.auction.tbilisi.gov.ge
www.iauction.ge

ქალაქ თბილისის მუნიციპალიტეტის საჯარო სამართლის იურიდიული პირი – ქალაქ თბილისის მუნიციპალიტეტის ტრანსპორტისა და ურბანული განვითარების სააგენტო

წერილის ნომერი: **16-01211161269**
თარიღი: **26/04/2021**
პინი: **1736**

ადრესატი: ვახტანგ ხოჭოლავა
პირადი ნომერი: 01029000588
მისამართი: ქ. თბილისი, სულხან ცინცაძის N 12, სადარბაზო 13, სართული 8, ბინა N 021

გადაამოწმეთ: **document.municipal.gov.ge**

ბატონო ვახტანგ,

თქვენი მ/წლის 12 აპრილის განცხადების (მერიაში რეგისტრაციის №19/01211024995-16; 12.04.2021წ.) პასუხად, რომელიც შეეხება ქ. თბილისში, მუხიანის დასახლებაში, მიკრო/რაიონი I-ში არსებულ მიწის ნაკვეთებზე (ს/კ: 01.11.13.002.085 და 01.11.13.002.240) საგზაო მოძრაობის ორგანიზების სქემის შეთანხმებას, გაცნობებთ, წარმოდგენილი საგზაო მოძრაობის ორგანიზების სქემა სააგენტოს მიერ შეთანხმებულია.

ამასთან გაცნობებთ, რომ სამუშაოს დასრულების შემდეგ, 30 კალენდარული დღის ვადაში დემონტაჟი უნდა გაუკეთდეს დროებით დამონტაჟებულ საგზაო მოძრაობის ორგანიზების ტექნიკურ საშუალებებს და ქუჩის სავალი ნაწილი მოყვანილი იქნას პირვანდელ მდგომარეობაში.

საგზაო მოძრაობის ორგანიზების სქემა შეთანხმებულია იმ პირობით, რომ საგზაო მოძრაობის ორგანიზების ცვლილების შემთხვევაში სქემა ხელახლა საჭიროებს შეთანხმებას სააგენტოსთან.

შენიშვნა: სსიპ - ტრანსპორტისა და ურბანული განვითარების სააგენტოს მიერ შეთანხმებული საგზაო მოძრაობის ორგანიზების სქემები იხილეთ თანდართულ ბმულზე :

https://cloud.tbilisi.gov.ge/index.php/s/dyc43QFFvAAp4AC

პატივისცემით,

ვიქტორ წილოსანი

სააგენტოს უფროსი

გამოყენებულია კვალიფიციური ელექტრონული ხელმოწერა/ ელექტრონული შტამპი

საქართველოს შინაგან საქმეთა სამინისტროს
საპატრულო პოლიციის დეპარტამენტი

MINISTRY OF INTERNAL AFFAIRS OF GEORGIA
PATROL POLICE DEPARTMENT

MIA 8 21 01104815

04/05/2021

მოქ. ვ. ხოჭოლავას
ქ. თბილისი ს. ცინცაძის ქ. N 12 ბლოკი VIII ბ. 13-21;
თქვენს 2021 წლის 4 მაისის განცხადებაზე

ასლი: საპატრულო პოლიციის დეპარტამენტის
ქ. თბილისის მთავარი სამმართველოს

შსს საპატრულო პოლიციის დეპარტამენტში განხილულ იქნა თქვენი განცხადება, რომელშიც ითხოვთ, ქ. თბილისში, მუხიანის დასახლება, 1 მ/რ ს/კ 01.11.13.002.085 და 01.11.13.002.240-ის მიმდებარედ შესასვლელ–გამოსასვლელი გზის მოწყობის, სამშენებლო დამცავი ღობის განთავსების და არსებული საგზაო/სატრანსპორტო ინფრასტრუქტურის ნაკადების მიმართულების საგზაო მოძრაობის ორგანიზაციის წარმოდგენილი სქემების შეთანხმებას.

- ვითვალისწინებთ რა, ქ. თბილისის მუნიციპალიტეტის ტრანსპორტის განვითარების (წერილის ნომერი 26/04/2021 16-01211161269) სააგენტოს თანხმობას, შსს საპატრულო პოლიციის დეპარტამენტი ითანხმებს (საგზაო მოძრაობის უსაფრთხოების კუთხით) წარმოდგენილ დროებითი და მუდმივი მოძრაობის ორგანიზაციის სქემებს და არ არის წინააღმდეგი მოაწყოთ სამშენებლო დამცავი ღობე შემდეგი პირობების დაცვით:
- სამშენებლო დამცავი ღობე შეიღებოს შავ-თეთრი ან წითელ-თეთრი ზოლებით;
- ქვეითად მოსიარულეთა უსაფრთხოების მიზნით დამცავი ღობის ფარგლებში მოეწყოს ქუჩის სავალი ნაწილის მხრიდან ქვეითად მოსიარულეთა ბილიკი, ღობე გზის სავალი ნაწილის მხრიდან გადაიხუროს და ღამის საათებში განათდეს;
- სამშენებლო ობიექტზე მისასვლელი გზა აღიჭურვოს მოძრაობის რეგულირების ტექნიკური საშუალებებით წარმოდგენილი სქემის შესაბამისად;
- დაცული იქნას გზის სავალი ნაწილის სისაუფთავე, არ დაუშვათ სამშენებლო მასალისა და ტექნიკის გზის სავალ ნაწილზე განთავსება;
- სამუშაოების დასრულებისთანავე მიმდებარე ტერიტორია მოყვანილ იქნას პირვანდელ მდგომარეობაში და დროებითი მოძრაობის რეგულირების ტექნიკურ საშუალებებს გაუკეთდეს დემონტაჟი;


0190, თბილისი, ნოე რამიშვილის ქ. №38
№38, Noe Ramishvili St. 0190, Tbilisi, Georgia
ტელ./Tel.: (+995 032) 2 41 42 42
ფაქსი/Fax: (+995 032) 2 41 85 02
E-mail: patrolinfo@mia.gov.ge

- სამუშაოების დაწყების და დამთავრების შესახებ წინასწარ ეცნობოს შსს საპატრულო პოლიციის დეპარტამენტის სამორიგეო ნაწილს (ტელ: 241-85-04; 241-85-05);

მეორე ადრესატს: გთხოვთ, უზრუნველყოთ კონტროლის დაწესება წერილში მითითებულ პირობების შესრულებაზე და მოძრაობის რეგულირების ტექნიკური საშუალებების განთავსების მდგომარეობაზე. შეუსრულებლობის შემთხვევაში გაატარეთ ზომები საქართველოს ადმინისტრაციულ სამართალდარღვევათა კოდექსის 134 მუხლით გათვალისწინებული მოთხოვნების შესაბამისად.

დანართი: 1 ფაილად.


საპატრულო პოლიციის დეპარტამენტი /
საორგანიზაციო სამმართველო / საგზაო მოძრაობის
ზედამხედველობის განყოფილება
განყოფილების უფროსი
ბარბაქაძე დავით

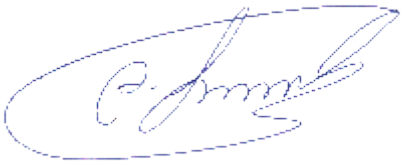

არსებული
სამშენებლო ღობე
(მომიჯნავე მიწის ნაკვეთზე)

ჩიხი

სამშენებლო ლენტით
შემოსაზღვრული ქვეითთა
სავალი ბილიკი

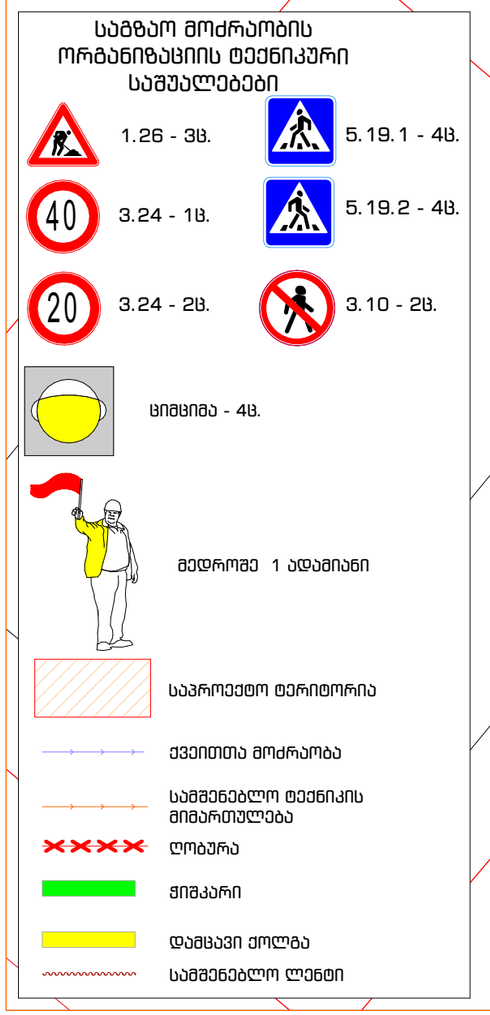

სქემის დასახელება

საპროექტო ტერიტორიაზე, ღობის მოწყობის პერიოდში, საგზაო მოძრაობის ორგანიზების სქემა

მისამართი

ქ.თბილისი, მუხიანის დასახლება, I მიკრო/რაიონი, #175 საბავშვო ბაღის მიმდებარედ, ნაკვეთი # 2/80 და #02/085. (ს.კ. 01.11.13.002.240; 01.11.13.002.085)

შენიშვნა

დამკვეთი

შპს "რასტა დეველოპმენტი"

შემსრულებელი


ArchDisegno
ArchDisegno.co@Gmail.com
+995 595 802 888

შემსრულებელი: სოფიო ჩხაიძე

თარიღი:	12.04.2021
მასშტაბი:	1:500
ფორმატი:	A-3

არსებული
სამშენებლო ღობე
(მომიჯნავე მიწის ნაკვეთზე)

ჩიხი

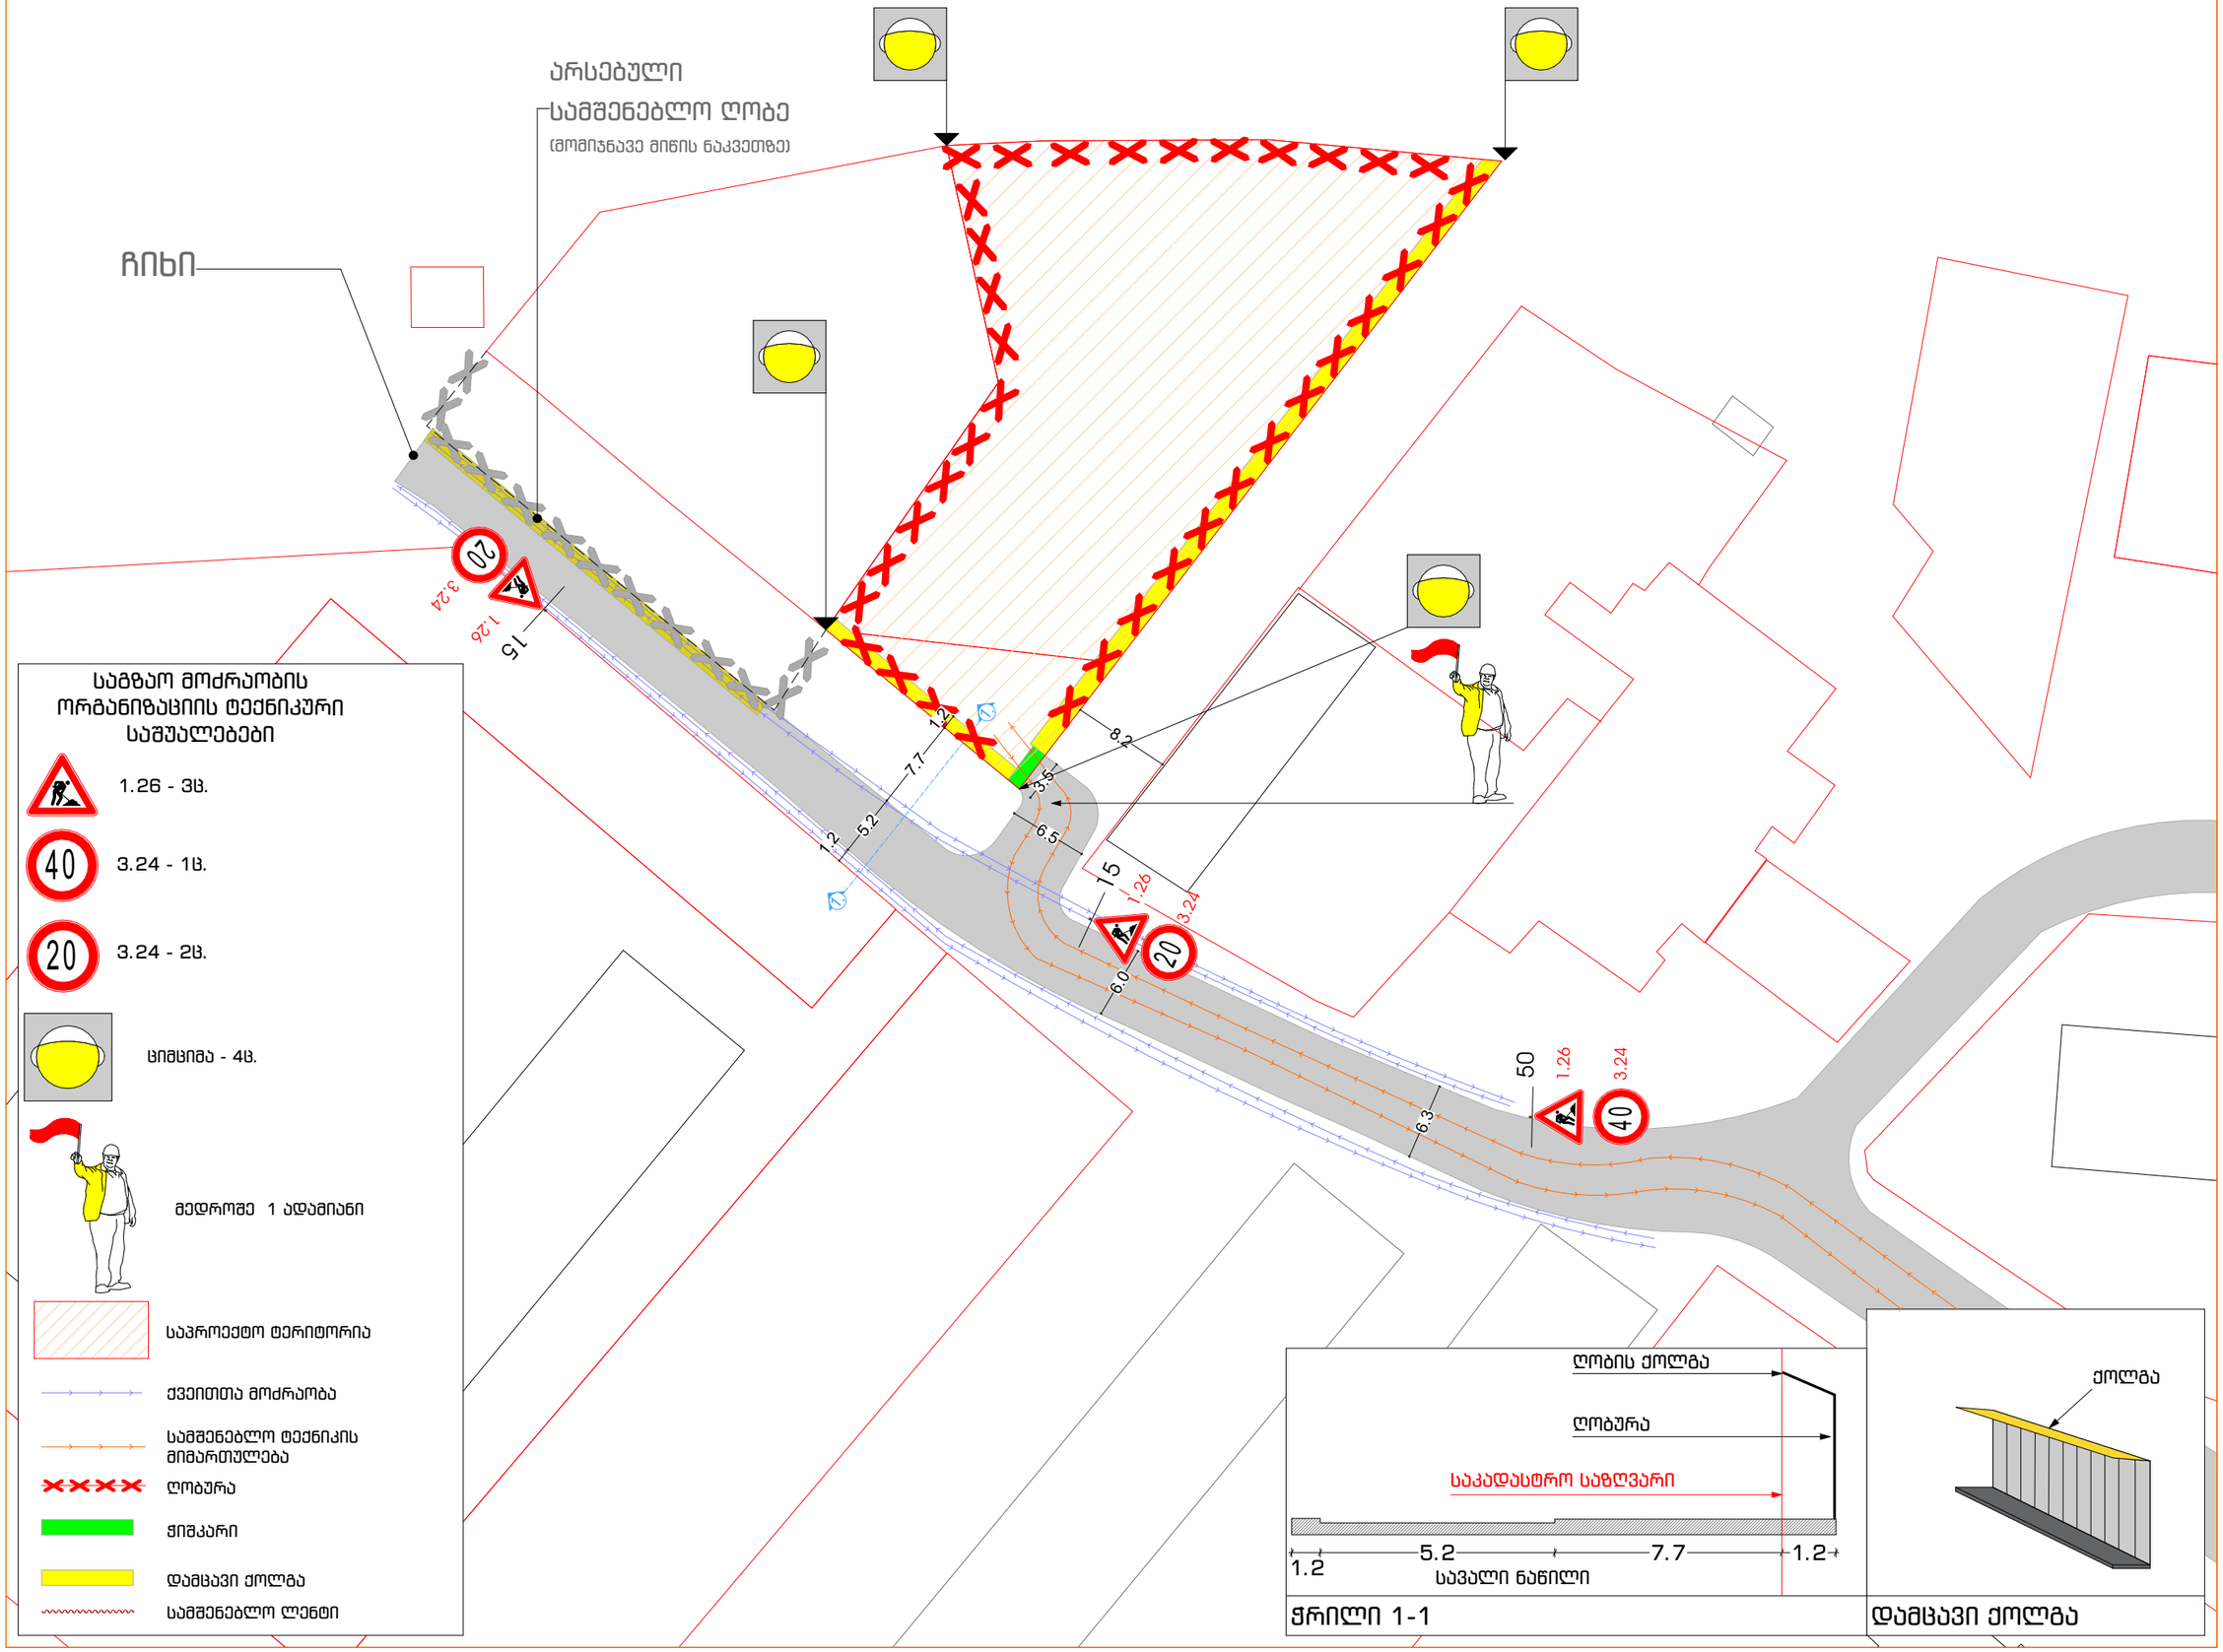

საგზაო მოძრაობის ორგანიზაციის ტექნიკური საშუალებები

- 1.26 - 3ც.
- 3.24 - 1ც.
- 3.24 - 2ც.
- ციმციმა - 4ც.
- მედროშე 1 ადამიანი
- საპროექტო ტერიტორია
- ქვეითთა მოძრაობა
- სამშენებლო ტექნიკის მიმართულება
- ღობურა
- ჭიშკარი
- დამცავი ქოლგა
- სამშენებლო ლენტი

ჭრილი 1-1

დამცავი ქოლგა

სქემის დასახელება

მშენებლობის პერიოდში, საგზაო მოძრაობის ორგანიზების სქემა

მისამართი

ქ.თბილისი, მუხიანის დასახლება, I მიკრო/რაიონი, #175 საბავშვო ბაღის მიმდებარედ, ნაკვეთი # 2/80 და #02/085. (ს.კ. 01.11.13.002.240; 01.11.13.002.085)

შენიშვნა

დამკვეთი

შპს "რასტა დეველოპმენტი"

შემსრულებელი

ArchDisegno
ArchDisegno.co@Gmail.com
+995 595 802 888

შემსრულებელი: სოფიო ჩხაიძე

თარიღი:	12.04.2021
მასშტაბი:	1:500
ფორმატი:	A-3

საგზაო მოძრაობის ორგანიზაციის ტექნიკური საშუალებები


7.8.1 - 1ც.

5.19.1 - 2ც.

5.19.2 - 2ც.

2.3 - 1ც.

ქვეითთა მოძრაობა

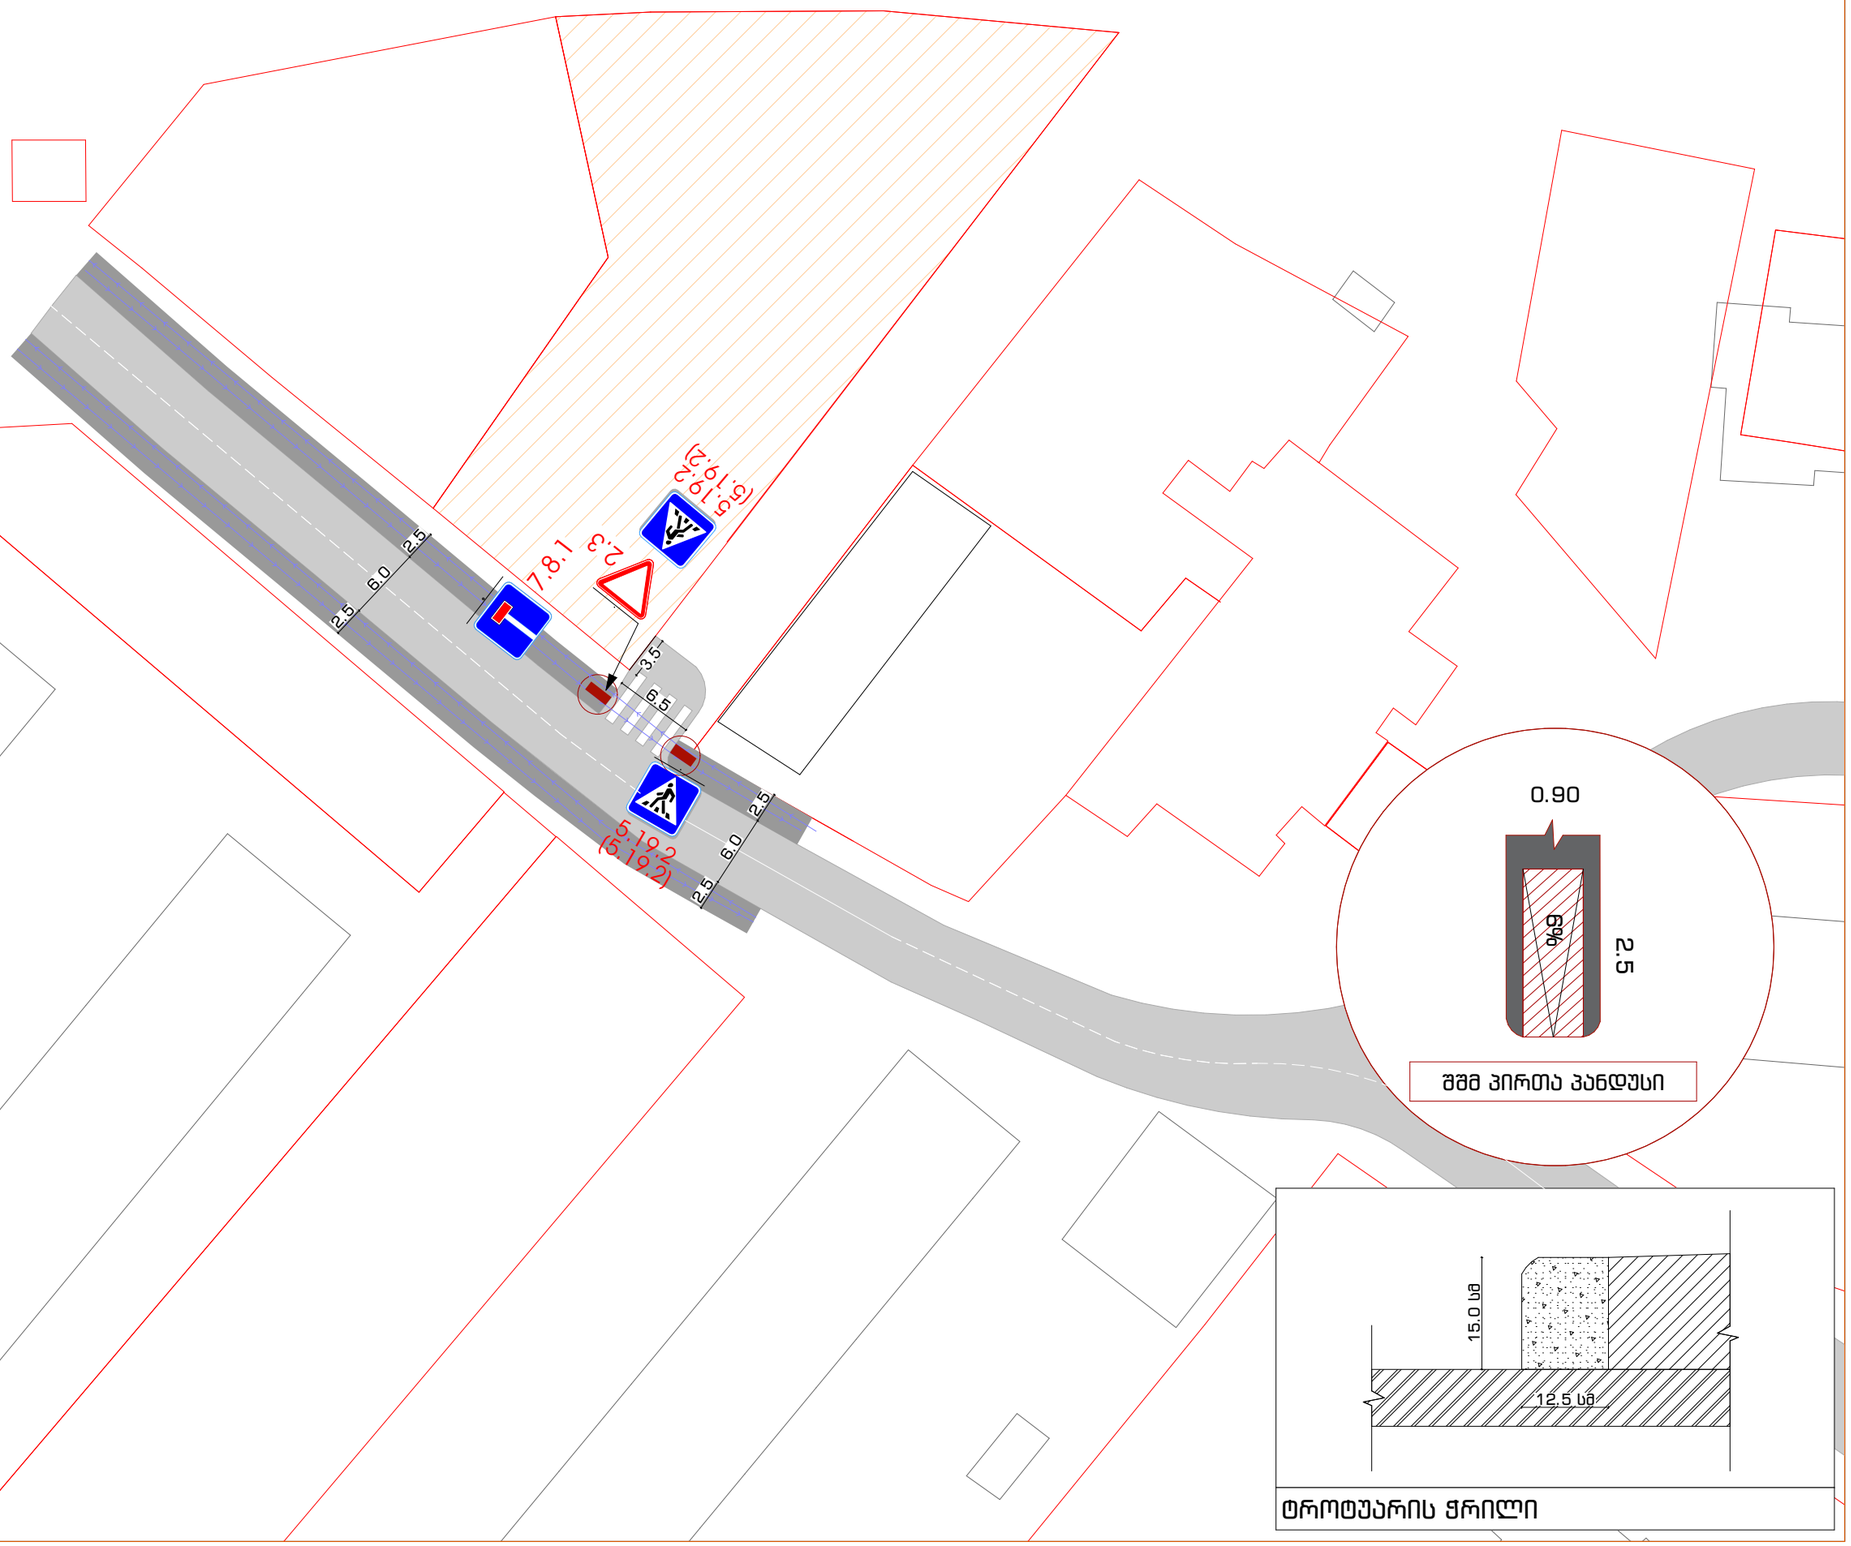

შშმ პირთა პანდუსი

ტროტუარის ჭრილი

სქემის დასახელება

საგზაო მოძრაობის ორგანიზების სქემა

მისამართი

ქ.თბილისი, მუხიანის დასახლება, I მიკრო/რაიონი, #175 საბავშვო ბაღის მიმდებარედ, ნაკვეთი # 2/80 და #02/085. (ს.კ. 01.11.13.002.240; 01.11.13.002.085)

შენიშვნა

დამკვეთი

შპს "რასტა დეველოპმენტი"

შემსრულებელი

ArchDisegno

ArchDisegno.co@Gmail.com

+995 595 802 888

შემსრულებელი: სოფიო ჩხაიძე

თარიღი:	12.04.2021
მასშტაბი:	1:500
ფორმატი:	A-3