wiTeli xazi

V bloki

გეგმა 0.00 ნიშნულზე

მ 1:150

გეგმა 0.00 ნიშნულზე

არსებული ტროტუარი

კომერციული
№ 01.10.17.002.006.04.06.500
გ.ბაქრაძე
332.36 m²

კომერციული
№ 01.10.17.002.006.04.06.005ა
გ.ბაქრაძე
52.55 m²

კომერციული
№ 01.10.17.002.006.04.06.005ბ
გ.ბაქრაძე
106.41 m²

±0.00=440.20

k^2= 772.79 m²

k^1= 854.31 m²

40.63 m²

93.55 m²

62.82 m²

24.91 m²

24.91 m²

8.33 m²

7.45 m²

59.80 m²

haergamwovri saxe
70X40

მოშენების ფართი 891.15 მ²

ა ქ ს ი ნ ი				დ ა მ კ ვ ე თ ი	დაკვეთა №
სპპრ. უფროსი	ნ. მოსულიშვილი			მრავალფუნქციური კომპლექსი სულხან ცინცაძის №26	სტადია: მ/პრ
სპპრ. მთ. არქიტ.	ნ. ქილასონია				
პრ. პეპორები	ნ. მოსულიშვილი				
	რ. ფარცვანია			არქიტექტურული ნაწილი VI ბლოკი	მ 1:150
	მ. ასპახიშვილი				ფურც. / სულ ფურც.
პრ. მთ. ინჟინერი	ა. ბერძენიშვილი				
დაპროექტება	ნ. ჩლაიძე			გეგმა ±0.00 ნიშნ.	ა-2
შეპამოწმა					

GSPublisherVersion 0.0.100.100

164.07 m2

24.77 m2

ინდივიდუალური

საწეველა

10 ასვლა 30X15

128.79 m2

595.89 m2

279.72 m2

113.42 m2

41.60 m2

1

1

2

2

3

3

4

4

6

6

7

7

8

8

9

9

a a

b b

g g

d d K

III IV

d d

5

5

VI

J

30 1.75 3.00 1.50 70 2.45 25 1.70 20

30 1.75 3.00 2.15 2.50 25

20 20 1.60 70 90 80

70 3.95 1.80 70 4.50 70 2.05 2.70

2.05 2.70

30 6.95 20 2.25 25 1.90 15

70 1.00 95

25 80 1.00 85

1.80 40 2.05 1.80 70 1.40

30 6.60 25

45 25

38 42

75 95 50 50

60

40 50

60 50

55

40 3.25 60

60

60 50

70 1.90 5 10

1.20 50 20

3.05 2.15 20

30 4040

90 39.30

25 1.23 19 1.23

1.60 2.70 1.75

1.70

1.65 19.30

50 90 5.05

3.85

5 6.20 55
+3.30 +3.30

+4.80 +4.80

440.65

443.45 443.45

443.50 443.50

+4.80

+3.30

+2.50

2.95 m2

1.26 m2

76.06 m2
V ბლოკი

წითელი ხაზი

სავენტილაციო მილი სავენტილაციო მილი 12 ასვლა

30X15

გეგმა 3.30 ნიშნულზე

m 1:150

12 ასვლა

30X15

10 ასვლა 30X15

10 ასვლა 30X15

2.18

2.18 2.18

11 ასვლა

30X15

11 ასვლა

30X15

і=0.014

გეგმა 3.30 ნიშნ. ა-3

і=0.014

і=0.014

წყალმიმღები 100

კომერციული ფართი

კომერციული ფართი

VI ბლოკი

არქიტექტურული ნაწილი

დაამუშავა

გ. ასტახიშვილი

r. farcvania

ნ. მოსულიშვილი

ნ. მოსულიშვილი

შეამოწმა

ა. ბეროშვილი

/

n. kilasonia

დამხმარე
ფართი დამხმარე ფართი

ნ. ჩლაიძე

2.40

2.40

' '

მრავალფუნქციური კომპლექსი
სულხან ცინცაძის #26

კომერციული ფართი

8 ასვლა 30X15.63 8 ასვლა 30X15.63

6.45 3.95 2.10 1.50 2.10

3.75 10

25 45 5.75 45 25 4.50 45 25 6.05 45 25 6.30 45 25 6.50 45 25 5.80 45 25

25 45 5.75 45 25 2.65 25 45 1.15 45 25 6.05 45 25 6.30 45 25 2.65 25 45 3.15 45 25 5.80 45 25

6.95

2.50 6.25

16.20

20 50

30 6.65 20 27.5 1.40 1.625 90 30 70 40

50 10
20

10
20
50 20 2.65 20 1.55

20 2.65 20

6.65 3.15 2.05 6.75 7.00 3.15 4.05 6.50

6.65 3.15 2.05 6.75 7.00 3.15 4.05 6.50

39.80

39.80

5 7.65 2.75 5.80 3.85

6.95 2.50 6.25 3.15 95

1.23 19 1.23

+3.30 +3.30 +3.30

443.45

მოაჯირის ტიპი
მოწყობა იხ. ნახ. ა-

სუსტი დენი 15X10

ჰაერგამწოვი შახტა გაზი გაზი 70X40

წყლის ჰიდრანტი

წყალი

წყლის ჰიდრანტი

წყალი

წყალსადინარი მილი
100

წყალსადინარი მილი 100

ელ კაბელის შახტა
15X45

ელ კაბელის შახტა
15X45

სუსტი დენი 15X10

წყალსადინარი მილი
100mm

წყალსადინარი მილი
100mm

შშმ პირთა გადაადგილების ტრაექტორია

სეისმური ნაკერი

სეისმური ნაკერი

m 1:150

პრ. მთ. ინჟინერი

ა ქ ს ი ს ი დაკვეთა # დ ა მ კ ვ ე თ ი
საპრ. უფროსი

პრ. ავტორები

სტადია: მ პრ საპრ. მთ. არქიტ.

ფურც. სულ ფურც.

k

2=

7

7

SublisherVersion 0.0.100.100

25 35 5.95 35 25 2.65 25 35 1.35

35
25 6.15 35 25 6.40 35 25 2.65 25 35 3.35 35 25 5.90 35 25

9.43 m2

86.76 m2

30.22 m2

46.12 m2

73.52 m2

6 5.85 m2.91 m2

37.51 m2

1

1

2

2

3

3

4

4

6

6

7

7

8

8

9

9

a a

b b

g g

d d K

III IV

5

5

VI

50 3.10 6.30 2.40 5.20 3.00 13.65 5.65 40 1.00 2.40
25 35 6.35 25 35 1.80 35 25 5.65 35 25 1.00

5.35 1.60 1.60 80 60 80 5.45 1.00

90 39.30

60 1.60 2.75 80 1.40 2.40 4.40 1.60 20 1.60 3.35 1.60 20 1.60 4.30 4.00 2.20 1.60 20 1.60 1.80

1.85 1.95 20 1.60 1.55 1.65 1.00 60 80 2.55 1.60 20 1.60 3.65 1.60 20 1.60 1.90 1.65 1.00 60 1.75 1.60 2.05 1.60 20 1.40 1.85

1.23 19 1.23 1.23 19 1.23

40 1.00

1.00

40 1.00

70 1.00 80 1.00

1.00 40

1.00

1.45 3.00 2.45

2.10 2.10

2.10 2.10 2.45

1.65 1.00

1.45

1.65 1.00

19.85 20

6.50

+6.60 +6.60

+7.80 +7.80

+6.95

+7.80 +7.80

+7.80

+6.95

+6.95

76.50 m2

53 87.62 m2.78 m2 54.30 m2

47.01 m2 62.06 m2

554.41 m2

33.01 m2

1.92 m2 1.26 m2

23.52 m2

46.00 m2

ბრტყელი რიგელის მოწყობა იხ. კონსტრ ნახ.

V ბლოკი

ვენტ. მილი

წითელი ხაზი

სავენტილაციო მილი სავენტილაციო მილი

H=1.80

8 ასვლა 30X15

8 ასვლა 30X15

m 1:150

2.18 2.18

12 ასვლა

30X15

12 ასვლა

30X15 11 ასვლა 30X15

11 ასვლა

30X15

2.18 2.18

გეგმა 7.80 ნიშნულზე

გეგმა 7.80 ნიშნ. ა-4

ეზო

სამზარეულო საძინებელი

საერთო ოთახი

საძინებელი

საერთო ოთახი

სამზარეულო

საერთო ოთახი

სამზარეულო

საძინებელი

საერთო ოთახი სამზარეულო საძინებელი

საძინებელი

2.40

VI ბლოკი

არქიტექტურული ნაწილი

დაამუშავა

გ. ასტახიშვილი

r. farcvania

ნ. მოსულიშვილი

ნ. მოსულიშვილი

შეამოწმა

ა. ბეროშვილი

/

n. kilasonia

სამზარეულო

ნიშა

ჰოლი

სამზარეულო ნიშა ჰოლი ჰოლი

დამხმარე
ფართი

დამხმარე
ფართი

k

2=

სამზარეულო 46.81 მ ნიშა

2

საოფისე ფართი საოფისე ფართი საოფისე ფართი საოფისე ფართი

158 158 158

158 158 2.10 158 158 158 158 158 158 158 158 158 158

268 268 268 268 268 268 268 268 268 268

ნ. ჩლაიძე

2.40

2.40 2.40

2.40

2.40

2.10

კონდენციონერის სამონტაჟო ადგილი

კონდენციონერი დამონტაჟდეს მოაჯირის სიმაღლის ფარგლებში

გათბობის ქვაბის ადგილი

#1 #2

#3

#4

მრავალფუნქციური კომპლექსი
სულხან ცინცაძის #26

A: 8.52 m2
P: 1,218.46 cm

A: 20.23 m2
P: 1,860.16 cm

A: 25.68 m2
P: 2,290.00 cm

A: 15.75 m2
P: 1,716.32 cm

A: 25.92 m2
P: 2,639.11 cm

A: 27.03 m2

P: 2,582.57 cm A: 15.41 m2
P: 1,700.21 cm

A: 25.10 m2
P: 2,099.99 cm

A: 13.11 m2
P: 1,490.00 cm

A: 15.42 m2
P: 1,640.00 cm

A: 15.01 m2
P: 1,650.00 cm

A: 9.07 m2
P: 1,559.82 cm

A: 6.11 m2
P: 1,110.00 cm

A: 4.47 m2
P: 880.00 cm

A: 5.23 m2
P: 1,059.02 cm

A: 4.76 m2
P: 905.96 cm

A: 5.63 m2
P: 1,102.85 cm

A: 8.32 m2
P: 1,330.10 cm

A: 10.17 m2
P: 1,623.95 cm

A: 26.55 m2
P: 2,290.00 cm

A: 15.98 m2
P: 1,720.43 cm

A: 25.03 m2
P: 2,270.11 cm

A: 6.11 m2
P: 1,113.88 cm

A: 4.04 m2
P: 956.67 cm

A: 16.88 m2
P: 1,700.11 cm

A: 5.78 m2
P: 1,019.89 cm

A: 24.83 m2
P: 2,179.89 cm

A: 8.65 m2
P: 1,310.00 cm

A: 14.10 m2
P: 1,559.99 cm

A: 5.11 m2
P: 1,064.00 cm

A: 5.51 m2
P: 1,133.60 cm

A: 5.99 m2
P: 1,050.11 cm

A: 10.49 m2
P: 1,304.61 cm

6.95 2.50 6.25

25 35 6.35 25 35 1.80 35 25 5.65 35 25

6.65 3.15 2.05 6.75 7.00 3.15 4.05 6.50

6.65 3.15 2.05 6.75 7.00 3.15 4.05 6.50

25 35 5.95 35 25 4.60 35 25 6.15 35 25 6.40 35 25 6.60 35 25 5.90 35 25

39.80

16.20

39.80

6.95 2.50 6.25

27.5 1.40 1.625 90 40 35 1.55 20 20 1.65 25 72.5 1.40 1.675 90 35 1.00 55

60 1.85 1.00
2.40

ჰაერგამწოვი შახტა 60X30

გაზის მრიცხ. ორ რიგად

გაზი

წყლის მრიცხველები

წყლის ჰიდრანტი

სუსტი დენი 15X10

გაზის მრიცხ. ორ რიგად

გაზი

ჰაერგამწოვი შახტა
70X40

წყალი

წყლის ჰიდრანტი

წყლის მრიცხველები

წყალი

წყალსადინარი მილი
100mm

წყალსადინარი მილი
100მმ წყალსადინარი მილი

100mm

წყალსადინარი მილი
100mm

წყალსადინარი მილი

50მმ წყალსადინარი მილი 50მმ

წყალსადინარი მილი
50mm

ელ კაბელის შახტა
15X45

ელ კაბელის შახტა
15X45

სუსტი დენი 15X10

წყალსადინარი მილი
100mm

წყალსადინარი მილი
100mm

ჰოლი

ჰოლი

ჰოლი

ჰოლი

m 1:150

პრ. მთ. ინჟინერი

ა ქ ს ი ს ი დაკვეთა # დ ა მ კ ვ ე თ ი
საპრ. უფროსი

პრ. ავტორები

სტადია: მ პრ საპრ. მთ. არქიტ.

ფურც. სულ ფურც.

7

7

GSPublisherVersion 0.0.100.100

11.95 m2

10.01 m2 11.38 m2

1

1

2

2

3

3

4

4

6

6

7

7

8

8

9

9

a a

b b

g g

d d K

III IV

5

5

VI

6.65 3.15 2.05 6.75 7.00 3.15 4.05 6.50

6.65 3.15 2.05 6.75 7.00 3.15 4.05 6.50

6.95

2.50 6.25

1.80 25 35 6.35 25 35 1.80 35 25 5.65 35 25

6.95 2.50 6.25

25 35 5.95 35 25 4.60 35 25 6.15 35 25 6.40 35 25 6.60 35 25 5.90 35 25

5.35 1.60 3.00 80 5.45

1.80

65 1.00 60

25 35 6.35 25 35 1.80 35 25 5.65 35 25

1.80

25 35 5.95 35 25 2.65 25 35 1.35 35 25 6.15 35 25 6.40 35 25 2.65 25 35 3.35 35 25 5.90 35 25 20 2.25

1.80

60 50 1.00 40 1.00
1.14

1.20

50 3.10 6.30 2.40 5.20 3.00 5.60 2.15 5.90 5.65

25 55 4.15 1.95 5.20 1.50 4.15 1.10 1.35 4.15 1.50 6.85 5.75 1.10 25

1.80

16.20

15.70

39.80

90 39.30

1.85 1.95 20 1.60 1.55 80 2.45 80 1.75 1.60 20 1.95 4.55 1.95 20 1.60 1.10 80 2.45 80 95 1.60 2.05 3.20 1.85

60 1.60 2.75 80 1.40 2.40 4.40 1.60 20 1.60 3.35 1.60 20 1.60 4.30 4.00 2.20 1.60 20 1.60 1.80

1.23 19 1.23

2.05

30 5.35 1.15

80 1.00

1.00 40

1.00

70 1.00

1.45 3.00 2.20

1.45 3.00 2.45

1.23 19 1.23

+9.45 +9.45

+11.10 +11.10

34.39 m2 34.19 m2

107.40 m2 106.42 m2

71.08 m2

75.75 m2

526.30 m2

55.97 m2

61.79 m2

12.66 m2 13.00 m2

1.71 m2 1.26 m2

V ბლოკი

წითელი ხაზი

გეგმა 11.10 ნიშნ.

2.40 2.40

საძინებელი

ტამბური

საძინებელი საძინებელი

ტამბური ჰოლი

საძინებელი

სამზარეულო

ჰოლი

ჰოლი

ჰოლი

ჰოლი

11 ასვლა 30X15

11 ასვლა 30X15

საძინებელი

საერთო ოთახი

11 ასვლა 30X15

11 ასვლა 30X15

2.68 2.68 2.68 2.68 2.68

2.18

2.40

2.18 2.18

2.40 2.40

საერთო ოთახი

m 1:150

გეგმა 11.10 ნიშნულზე

საძინებელი

2.68 2.68 2.68 2.68 2.68 2.68 2.68 2.68

საერთო ოთახი სამზარეულო

2.68

2.68

საძინებელი

სამზარეულო

ჰოლი

სამზარეულო საერთო ოთახი საერთო ოთახი

სამზარეულო საერთო ოთახი

საძინებელი სამზარეულო

a-5

2.18

VI ბლოკი

არქიტექტურული ნაწილი

დაამუშავა

გ. ასტახიშვილი

r. farcvania

ნ. მოსულიშვილი

ნ. მოსულიშვილი

შეამოწმა

ა. ბეროშვილი

/

n. kilasonia

დამხმარე
ფართი

დამხმარე
ფართი

დამხმარე
ფართი

k

2=

2.68 2.68

268 268

268 2.68 2.68 2.68

2.68

ჭერში

დამხმარე
ფართი

ნ. ჩლაიძე

2.40

2.40
2.40

2.40

2.40

კონდენციონერის სამონტაჟო ადგილი

კონდენციონერი დამონტაჟდეს მოაჯირის სიმაღლის ფარგლებში

გათბობის ქვაბის ადგილი

#5

#6 #7 #8 #9

#10

მრავალფუნქციური კომპლექსი
სულხან ცინცაძის #26

A: 3.04 m2
P: 735.89 cm

A: 4.37 m2
P: 909.80 cm

A: 6.25 m2
P: 1,050.15 cm

A: 23.06 m2
P: 2,327.85 cm

A: 19.31 m2
P: 2,000.00 cm

A: 7.88 m2
P: 1,191.85 cm

A: 9.47 m2
P: 1,270.61 cm

A: 22.59 m2
P: 2,050.92 cm

A: 14.14 m2
P: 1,549.43 cm

A: 5.02 m2
P: 1,009.45 cm

A: 19.19 m2
P: 1,930.05 cm

A: 19.59 m2
P: 2,019.95 cm

A: 4.72 m2
P: 1,019.89 cm

A: 5.13 m2
P: 920.13 cm

A: 9.99 m2
P: 1,399.89 cm

A: 12.70 m2
P: 1,539.89 cm

A: 28.36 m2
P: 2,210.11 cm

A: 12.18 m2
P: 1,540.06 cm

A: 26.41 m2
P: 2,090.06 cm

A: 8.79 m2
P: 1,319.94 cm

A: 19.82 m2
P: 1,879.94 cm

A: 5.93 m2
P: 1,020.00 cm

A: 5.32 m2
P: 990.27 cm

A: 19.50 m2
P: 2,000.01 cm

A: 9.33 m2
P: 1,300.62 cm

A: 9.16 m2
P: 1,514.49 cm

A: 24.64 m2
P: 2,034.03 cm

A: 3.14 m2
P: 748.00 cm

A: 18.78 m2
P: 1,999.89 cm

A: 19.67 m2
P: 1,940.10 cm

A: 5.25 m2
P: 929.98 cm

A: 9.84 m2
P: 1,409.85 cm

A: 11.71 m2
P: 1,529.89 cm

A: 28.15 m2
P: 2,200.11 cm

A: 5.17 m2
P: 1,026.12 cm

8.06 m2 8 8.06 m2.06 m2 10.96 m2

27.5 1.40 1.625 90 40 10 72.5 1.40 1.675 90 35 1.00 55

35
27

40 1.00

65 1.00 15

10.73 m2

სუსტი დენი 15X10

გაზის მრიცხ. ორ რიგად

გაზი ჰაერგამწოვი შახტა

70X40

ჰაერგამწოვი შახტა 60X30 გაზის მრიცხ. ორ რიგად

გაზი

წყლის მრიცხველები

წყლის ჰიდრანტი

წყალი

წყლის ჰიდრანტი

წყლის მრიცხველები

წყალი

წყალსადინარი მილი

წყალსადინარი მილი 50მმ
50mm

წყალსადინარი მილი
50mm

წყალსადინარი მილი
100mm

წყალსადინარი მილი
100mm

წყალსადინარი მილი
100მმ წყალსადინარი მილი 100მმ

ელ კაბელის შახტა
15X45

ელ კაბელის შახტა
15X45

სუსტი დენი 15X10

m 1:150

პრ. მთ. ინჟინერი

ა ქ ს ი ს ი დაკვეთა # დ ა მ კ ვ ე თ ი
საპრ. უფროსი

პრ. ავტორები

სტადია: მ პრ საპრ. მთ. არქიტ.

ფურც. სულ ფურც.

7

7

wiTeli xazi

V bloki

გეგმა 14.40 ნიშნულზე

მ 1:150

ა ქ ს ი ნ ი				დ ა ბ ა ქ ვ ე თ ი	დაკვეთა №
სპარ. უფროსი	ნ. მოსულიშვილი			მარკალ ფუნქციური კომპლექსის სულხან ცინცაძის №26	სტადია: მ/პრ
სპარ. მთ. არქიტ.	ნ. კილასონია				
პრ. აპპრობები	ნ. მოსულიშვილი				
	რ. ფარცვანია				
	მ. ასტახიშვილი			არქიტექტურული ნაწილი VI ბლოკი	მ 1:150
					ფურც. / სულ ფურც.
პრ. მთ. ინჟინერი	ა. ბეროშვილი				
დაპროექტება	ნ. ჩლაიძე			გეგმა 14.40 ნიშნულზე.	ა-6
შეკვეთა					

კონდენციონერის სამონტაჟო ადგილი
კონდენციონერი დამონტაჟდეს მოპირის სიმაღლის ფარგლებში

გათბობის ქვაბის ადგილი

wiTeli xazi

V bloki

გეგმა 17.70 ნიშნულზე

მ 1:150

ა ქ ს ი ნ ი				დ ა მ კ ვ ე თ ი	დაკვეთა №
საპრ. უფროსი	ნ. მოსულიშვილი			მრავალფუნქციური კომპლექსის სულხან ცინცაძის №26	სტადია: მ/პრ
საპრ. მთ. არქიტ.	ნ. ქილასონია				
პრ. ავტორები	ნ. მოსულიშვილი				
	რ. ფარცვანია				
	მ. ასტახიშვილი			არქიტექტურული ნაწილი VI ბლოკი	მ 1:150
					ფურც. / სულ ფურც.
პრ. მთ. ინჟინერი	ა. ბეროშვილი				
დაამუშავა	ნ. ჩლაიძე			გეგმა 17.70 ნიშნულებზე	ა-7
შეამოწმა					

ქონდენციონერის სამონტაჟო ადგილი
ქონდენციონერი დამონტაჟდეს მოაჯირის სიმაღლის ფარგლებში

გათბობის ქვაბის ადგილი

wiTeli xazi

V bloki

გეგმა 21.00 ნიშნულზე

მ 1:150

#24 — 61.79 m²

#25 — 10.01 m²

#26 — 10.73 m²

#27 — 71.08 m²

#23 — 55.97 m²

#28 — 75.75 m²

11.95 m² · 19.50 m² · 34.42 m² · 34.19 m² · 12.66 m² · 13.00 m² · 107.40 m² · 106.42 m² · 8.06 m² · 8.06 m² · 8.06 m² · 10.96 m² · 1.71 m² · 1.26 m²

k^2=526.15 m²

	კონდენციონერის სამონტაჟო ადგილი კონდენციონერი დამონტაჟდეს მოპირის სიმაღლის ფარგლებში
	გათბობის ქვაბის ადგილი

ა ქ ს ი ნ ს				დ ა მ ა ქ ვ ე თ ი	დაკვეთა №	
საპრ. უფროსი	ნ. მოსულიშვილი			მრავალფუნქციური კომპლექსის სულხან ცინცაძის №26	სტადია: მ/პრ	
საპრ. მთ. არქიტ.	ნ. კილასონია					
პრ. ავტორები	ნ. მოსულიშვილი					
	რ. ფარცვანია					
	მ. ასტახიშვილი			არქიტექტურული ნაწილი VI ბლოკი	მ 1:150	
პრ. მთ. ინჟინერი	ა. ბეროშვილი				ფურც.	სულ ფურც.
დაკვეთაა	ნ. ჩლაიძე			გეგმა 21.00 ნიშნულებზე	ა-8	
შეკვრა						

wiTeli xazi

V bloki

გეგმა 24.30 ნიშნულზე

მ 1:150

39.80					1.50
90	39.30				
6.65	3.15	2.05	6.75	7.00	3.15	4.05	6.50
25 35 5.95 35 25 4.70 25 25 6.25 25 25 6.50 25 25 6.70 25 25 6.00 25 25 1.50									
60 1.60 2.75 80 3.80 2.68 4.40 1.60 20 1.60 3.35 1.60 20 1.60 4.30 4.00 2.20 1.60 20 1.60 1.80 1.50									
3.60	6.30	2.40	5.20	3.00	5.60	5.25	9.95		

25 55	4.15	8.65	4.15	2.45	4.15	8.35	5.75	1.10 25
50 1.35 1.95 20 1.60 1.55 80 2.45 80 1.75 1.60 20 1.95 4.55 1.95 20 2.70 80 2.45 80 95 1.60 2.05 3.20 1.85								
25 25 6.15 25 25 2.65 25 35 1.35 35 25 6.25 25 25 6.50 25 25 2.65 25 35 3.35 35 25 6.00 25 25								
6.65	3.15	2.05	6.75	7.00	3.15	4.05	6.50	

1.80	2.05	1.80	2.05	1.80	2.05	1.80	2.05	1.80
25	35	25	35	25	35	25	35	25
5.45	5.65	6.25	5.70	15.70	3.00	2.50	15.70	
2.80	25	1.80	35	2.50				
1.60	2.68	25						
6.35	6.95	35						
5.35	25	1.80	2.05					

6.95	6.45	25	2.50	2.00	25	25	6.25	5.75

ლ K

ბ

ჟ J

1 2 3 4 5 6 7 8 9

III IV VI

ნულსართნაგარი მიწა 10033

11.95 m² 10.01 m² 10.73 m² 19.50 m²

61.79 m² 71.08 m²

#30 #31 #32 #33 #34 #29

34.42 m² 34.19 m²

1.71 m² 1.26 m² 12.66 m² 13.00 m²

55.97 m² 107.40 m² 106.42 m² 75.75 m²

8.06 m² 8.06 m² 8.06 m² 10.96 m²

+24.30 +22.65

k²=526.15 m²

საცხოვრებელი ოთახი A: 14.16 m2 P: 1,548.87 cm
სააბაზანო A: 7.53 m2 P: 1,169.88 cm
საცხოვრებელი ოთახი A: 22.68 m2 P: 2,031.01 cm
საცხოვრებელი A: 19.59 m2 P: 2,019.95 cm
საცხოვრებელი A: 19.25 m2 P: 1,930.05 cm
საცხოვრებელი A: 19.67 m2 P: 1,940.27 cm
საცხოვრებელი A: 18.84 m2 P: 1,999.83 cm
საცხოვრებელი ოთახი A: 24.63 m2 P: 2,033.38 cm
სააბაზანო A: 9.37 m2 P: 1,000.62 cm
საცხოვრებელი A: 19.55 m2 P: 2,000.30 cm
A: 5.04 m2 P: 1,010.32 cm
კორი A: 9.50 m2 P: 1,270.32 cm
A: 3.07 m2 P: 739.83 cm
A: 3.18 m2 P: 748.00 cm
კორი A: 9.18 m2 P: 1,515.35 cm
A: 5.32 m2 P: 989.38 cm
კორი A: 6.24 m2 P: 1,050.08 cm
A: 4.40 m2 P: 929.85 cm
holi A: 10.05 m2 P: 1,399.89 cm
A: 5.13 m2 P: 920.11 cm
A: 4.85 m2 P: 1,039.97 cm
A: 5.21 m2 P: 1,029.50 cm
სააბაზანო A: 5.25 m2 P: 930.01 cm
კორი A: 9.97 m2 P: 1,389.88 cm
A: 6.01 m2 P: 1,020.00 cm
საცხოვრებელი A: 19.99 m2 P: 1,859.25 cm
საცხოვრებელი ოთახი A: 23.16 m2 P: 2,340.35 cm
საცხოვრებელი A: 19.40 m2 P: 2,000.16 cm
სააბაზანო A: 12.73 m2 P: 1,539.84 cm
საცხოვრებელი ოთახი A: 28.42 m2 P: 2,210.11 cm
საცხოვრებელი ოთახი A: 28.15 m2 P: 2,200.11 cm
სააბაზანო A: 11.77 m2 P: 1,529.89 cm
სააბაზანო A: 12.24 m2 P: 1,520.06 cm
საცხოვრებელი ოთახი A: 26.46 m2 P: 2,090.06 cm

კონდენციონერის სამონტაჟო ადგილი
კონდენციონერი დამონტაჟდეს მოპირის სიმაღლის ფარგლებში

გათბობის ქვაბის ადგილი

აქსინი				დამკვეთი	დაკვეთა №:
სპარ. უფროსი	ნ. მოსულიშვილი			მრავალფუნქციური კომპლექსის სექტორ №26	სტადია: მ/პრ
სპარ. მთ. არქიტ.	ნ. კილასონია				
პრ. პემორები	ნ. მოსულიშვილი				
	რ. ფარცვანია				
	მ. ასპანიშვილი			არქიტექტურული ნაწილი VI ბლოკი	მ 1:150
პრ. მთ. ინჟინერი	ა. ბერიშვილი				ფურც. სულ ფურც.
დაპროექტება	ნ. ჩლაიძე			გეგმა 24.30 ნიშნულზე	ა-9
შეპარნება					

wiTeli xazi

V bloki

სეგმა 27.60 ნიშნულზე

მ 1:150

III IV 1 2 3 4 5 6 7 8 9 VI

39.80 | 39.30 | 1.50

6.65 | 3.15 | 2.05 | 6.75 | 7.00 | 3.15 | 4.05 | 6.50

5.95 | 4.70 | 6.25 | 6.50 | 6.70 | 6.00

3.60 | 6.30 | 2.40 | 5.20 | 3.00 | 5.60 | 5.25 | 9.95

ნულსართნაკარი მიწა 10033

11.95 m² | 10.01 m² | 10.73 m² | 19.50 m²

61.79 m² | 71.08 m²

#36 | #37 | #38 | #39

ს/ა 14.16 m2 P: 1,548.35 cm | ს/ზ 7.53 m2 P: 1,170.18 cm | ს/ო 22.69 m2 P: 2,030.71 cm | ს/ა 19.59 m2 P: 2,019.95 cm | ს/ა 19.26 m2 P: 1,930.05 cm | ს/ა 19.67 m2 P: 1,940.15 cm | ს/ა 18.84 m2 P: 1,999.91 cm | ს/ო 24.62 m2 P: 2,032.98 cm | ს/ზ 9.37 m2 P: 1,300.62 cm | ს/ა 19.55 m2 P: 1,999.76 cm

ს/ტ 5.04 m2 P: 1,010.35 cm | ტ/ო 9.50 m2 P: 1,270.64 cm | ფ/ზ/კ 1.71 m² | ტ/ო 3.07 m2 P: 739.83 cm | ს/ტ 3.18 m2 P: 747.50 cm | ტ/ო 9.18 m2 P: 1,515.73 cm | ს/ტ 5.32 m2 P: 989.38 cm

ს/ტ 4.40 m2 P: 930.20 cm | ტ/ო 6.24 m2 P: 1,049.72 cm | 34.42 m² | ს/ტ 4.86 m2 P: 1,040.04 cm | ს/ტ 5.21 m2 P: 1,030.09 cm | 34.19 m² | ს/ტ 6.01 m2 P: 1,020.00 cm

ს/ზ 6.13 m2 P: 920.13 cm | ტ/ო 10.05 m2 P: 1,399.89 cm | ბ/ა 5.25 m2 P: 930.02 cm | ტ/ო 9.97 m2 P: 1,389.99 cm | ს/ა 19.96 m2 P: 1,860.02 cm

ს/ზ 5.95 m2 P: 1,049.72 cm | ტ/ო 8.82 m2 P: 1,319.75 cm

#35 | #40

12.66 m² | 13.00 m²

+27.60 | +25.95

ს/ო 23.12 m2 P: 2,327.90 cm | ს/ა 19.40 m2 P: 2,000.12 cm | ს/ზ 12.73 m2 P: 1,539.89 cm | ს/ო 28.42 m2 P: 2,210.11 cm | ს/ო 28.15 m2 P: 2,200.11 cm | ს/ზ 11.76 m2 P: 1,529.89 cm | ს/ზ 12.24 m2 P: 1,520.06 cm | ს/ო 26.47 m2 P: 2,090.06 cm

55.97 m² | 107.40 m² | 106.42 m² | 75.75 m²

8.06 m² | 8.06 m² | 8.06 m² | 10.96 m²

7

$k^2 = \underline{526.15\ m^2}$

ა ბ გ დ Ე ვ ზ თ ი კ ლ მ ნ ო პ ჟ რ ს ტ უ ფ ქ ღ ყ შ ჩ ც ძ წ ჭ ხ ჯ ჰ

K J

ქონდენციონერის სამონტაჟო ადგილი
ქონდენციონერი დამონტაჟდეს მოაჯირის სიმაღლის ფარგლებში

გათბობის ქვაბის ადგილი

ა ქ ს ი ნ ი				დ ა მ კ ვ ე თ ი	დაკვეთა №
საპრ. უფროსი	ნ. მოსულიშვილი			მრავალფუნქციური კომპლექსის სულხან ცინცაძის №26	სტადია: მ/პრ
საპრ. მთ. არქიტ.	ნ. ქილასონია				
პრ. პებორები	ნ. მოსულიშვილი				
	რ. ფარცვანია				
	მ. ასტახიშვილი			არქიტექტურული ნაწილი VI ბლოკი	მ 1:150
					ფურც. / სულ ფურც.
პრ. მთ. ინჟინერი	ა. ბერიშვილი				
დაკვეთა	ნ. ჩლაიძე			სეგმა 27.60 ნიშნულზე	ა-10
შეკონება					

wiTeli xazi

V bloki

გეგმა 30.90 ნიშნულზე

მ 1:150

III IV 1 2 3 4 5 6 7 8 9 VI

39.80 | 39.30 | 1.50

6.65 | 3.15 | 2.05 | 6.75 | 7.00 | 3.15 | 4.05 | 6.50

5.75 | 4.15 | 2.40 | 5.20 | 3.00 | 5.60 | 5.25 | 9.95

ბ K

ბ J

7.93 m² | 10.01 m² | 10.73 m² | 19.50 m²

61.79 m² | 71.08 m²

#42 | #43 | #44 | #45

ს/ბ 14.16 m2 P: 1,548.66 cm | სველი წერტილი 7.53 m2 P: 1,169.98 cm | ს/ოთახი 22.68 m2 P: 2,030.71 cm | ს/ბ 19.59 m2 P: 2,019.95 cm | ს/ბ 19.25 m2 P: 1,930.05 cm | ს/ბ 19.67 m2 P: 1,940.11 cm | ს/ბ 18.84 m2 P: 1,999.91 cm | ს/ბ 24.63 m2 P: 2,033.33 cm | სველი წერტილი 9.37 m2 P: 1,300.62 cm | ს/ბ 19.55 m2 P: 2,000.43 cm

ს/ბ 19.96 m2 P: 1,860.39 cm

ს/ბ 19.40 m2 P: 2,000.00 cm | ს/ოთახი 23.12 m2 P: 2,327.91 cm | ს/ოთახი 28.42 m2 P: 2,210.11 cm | ს/ოთახი 28.15 m2 P: 2,200.11 cm | ს/ოთახი 26.46 m2 P: 2,090.06 cm

55.97 m² | 107.40 m² | 106.42 m² | 75.75 m²

8.06 m² | 8.06 m² | 8.06 m² | 10.96 m²

k²=526.15 m²

1.71 m²	34.42 m²	12.66 m²	1.26 m²	34.19 m²	13.00 m²				
სველი წერტილი 1.71 m²	სველი წერტილი 34.42 m²	სველი წერტილი 12.66 m²	სველი წერტილი 1.26 m²	სველი წერტილი 34.19 m²	სველი წერტილი 13.00 m²				
სველი წერტილი A: 5.04 m2 P: 1,010.35 cm	სველი წერტილი A: 4.40 m2 P: 930.20 cm	სველი წერტილი A: 6.24 m2 P: 1,049.92 cm	სველი წერტილი A: 10.05 m2 P: 1,399.91 cm	სველი წერტილი A: 6.13 m2 P: 920.11 cm	სველი წერტილი A: 4.65 m2 P: 1,040.09 cm	სველი წერტილი A: 5.21 m2 P: 1,030.09 cm	სველი წერტილი A: 5.25 m2 P: 930.02 cm	სველი წერტილი A: 9.97 m2 P: 1,389.89 cm	სველი წერტილი A: 3.18 m2 P: 747.50 cm
სველი წერტილი A: 3.07 m2 P: 739.83 cm	სველი წერტილი A: 9.18 m2 P: 1,514.56 cm	სველი წერტილი A: 5.32 m2 P: 989.67 cm	სველი წერტილი A: 6.01 m2 P: 1,020.04 cm	სველი წერტილი A: 8.82 m2 P: 1,319.94 cm					

#41 | #46

+30.90 | +29.25 | +30.90 | +29.25

ს/ოთახი 23.12 m2 P: 2,327.91 cm	ს/ბ 19.40 m2 P: 2,000.00 cm	ს/ოთახი 28.42 m2 P: 2,210.11 cm	სველი წერტილი A: 12.73 m2 P: 1,539.89 cm	ს/ოთახი 28.15 m2 P: 2,200.11 cm	სველი წერტილი A: 11.76 m2 P: 1,529.89 cm				
სველი წერტილი A: 12.24 m2 P: 1,520.06 cm	ს/ოთახი 26.46 m2 P: 2,090.06 cm								

სველი წერტილი 5088

კონდენციონერის სამონტაჟო ადგილი
კონდენციონერი დამონტაჟდეს მოპირის სიმაღლის ფარგლებში

გათბობის ქვაბის ადგილი

ა ქ ს ი ნ ი				დამკვეთი	დაკვეთის №:
სპარ. უფროსი	ნ. მოსულიშვილი			მრავალფუნქციური კომპლექსის სულხან ცინცაძის №26	სტადია: მ/პრ
სპარ. მთ. არქიტ.	ნ. ქილასონია				
პრ. ავტორები	ნ. მოსულიშვილი				
	რ. ფარცვანია				
	მ. ასპანიშვილი			არქიტექტურული ნაწილი VI ბლოკი	მ 1:150
					ფურც. / სულ ფურც.
პრ. მთ. ინჟინერი	ა. ბერიშვილი			გეგმა 30.90 ნიშნულზე	ა-11
დაამუშავა	ნ. ჩლაიძე				
შეამოწმა					

wiTeli xazi

V bloki

გეგმა 34.20 ნიშნულზე

მ 1:150

ა ქ ს ი ნ ი				დ ა მ კ ვ ე თ ი	დაკვეთა №		
სპარ. უფროსი	ნ. მოსულიშვილი			მრავალფუნქციური კომპლექსის სულხან ცინცაძის №26	სტადია: მ/პრ		
სპარ. მთ. არქიტ.	ნ. ქილასონია						
პრ. პპმრავი	ნ. მოსულიშვილი						
	რ. ფარცვანია						
	მ. ასტახიშვილი			არქიტექტურული ნაწილი VI ბლოკი	მ 1:150		
პრ. მთ. ინჟინერი	ა. ბეროშვილი				ფურც.	სულ ფურც.	
დაამუშავა	ნ. ჩლაიძე			გეგმა 34.20 ნიშნულზე	ა-12		
შეამოწმა							

კონდენციონერის სამონტაჟო ადგილი
კონდენციონერი დამონტაჟდეს მოპირის სიმაღლის ფარგლებში

გათბობის ქვაბის ადგილი

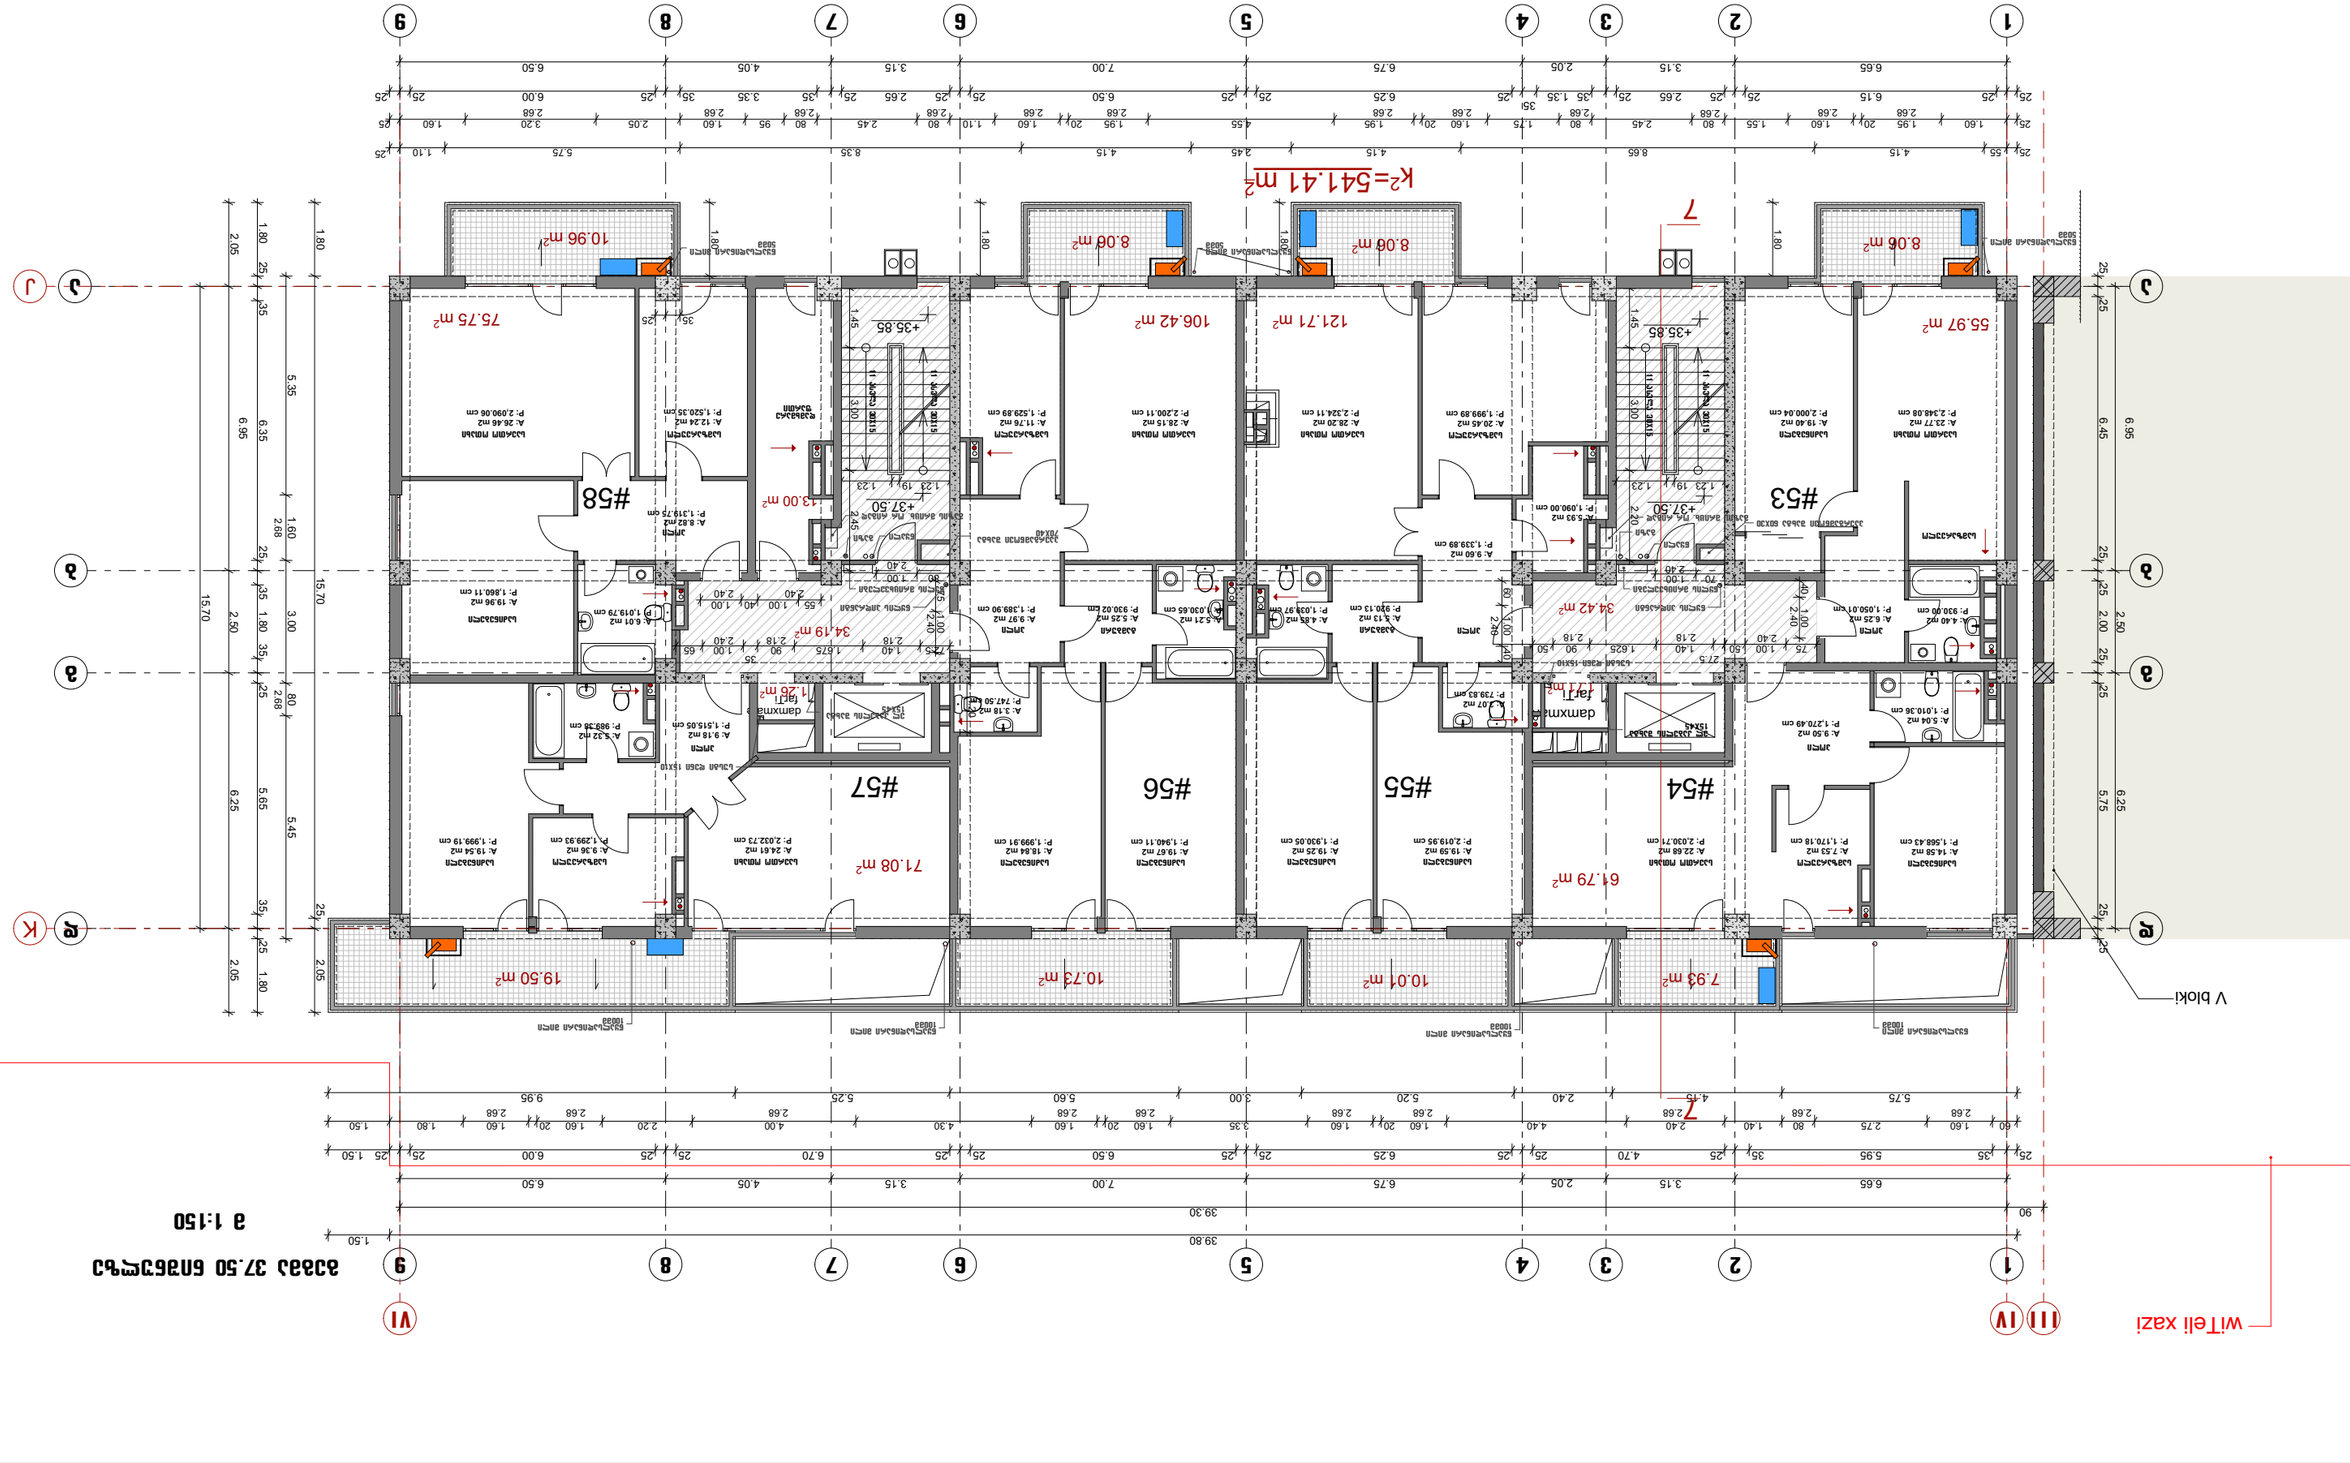

GSPublisherVersion 0.0.100.100

1

1

2

2

3

3

4

4

6

6

7

7

8

8

9

9

a a

b b

g g

d d K

III IV

J

5

5

VI

35 25

75 1.00 50

6.65 3.15 2.05 6.75 7.00 3.15 4.05 6.50

6.65 3.15 2.05 6.75 7.00 3.15 4.05 6.50

6.95

2.50 6.25

1.80

1.80

1.80

75 1.00

60 1.00 40

1.80

25 25 6.15 25 25 2.65 25 35 1.35

35
25 6.25 25 25 6.50 25 25 2.65 25 35 3.35 35 25 6.00 25 25

25 25 6.45 25 25 2.00 25 25 5.75 25 25

25 35 5.95 35 25 4.70 25 25 6.25 25 25 6.50 25 25 6.70 25 25 6.00 25 25 1.50

55 1.00 40 1.00

1.20

5.75 4.15 2.40 5.20 3.00 5.60 5.25 9.95

60 1.60 2.75 80 1.40 2.40 4.40 1.60 20 1.60 3.35 1.60 20 1.60 4.30 4.00 2.20 1.60 20 1.60 1.80 1.50

25 55 4.15 8.65 4.15 2.45 4.15 8.35 5.75 1.10 25

39.80 1.50

90 39.30

2.05

6.95

2.50 6.25 2.05
5.35 1.60 3.00 80 5.45

1.80 25 35 6.35 25 35 1.80 35 25 5.65 35 25 1.80

15.70

1.80 15.70 25 2.05

70 1.00 80 1.00

1.23 19 1.23 1.45 3.00 2.45

1.45 3.00 2.20

1.23 19 1.23

+35.85

+37.50

+35.85

+37.50

55.97 m2

61.79 m2

106.42 m2

71.08 m2

75.75 m2

541.41 m2

34.42 m2

34.19 m2

7.93 m2 19.50 m2 10.01 m2

10.73 m2

121.71 m2

13.00 m2

1.71 m2 1.26 m2

V ბლოკი

წითელი ხაზი

საძინებელი საძინებელი

სამზარეულო საერთო ოთახი

საძინებელი საძინებელი

ტამბური

სამზარეულო

ტამბური

სამზარეულო

სამზარეულო

ჰოლი

2.40

2.40
2.40 2.40

ჰოლი

ჰოლი

11 ასვლა 30X15

სამზარეულო

საძინებელი

11 ასვლა 30X15

11 ასვლა 30X15

საერთო ოთახი

საერთო ოთახი

2.18 2.40
ჰოლი

2.40

2.68 2.68 2.68 2.68 2.68

2.40

საერთო ოთახი

2.18 2.18

საერთო ოთახი

საძინებელი სამზარეულო საერთო ოთახი

საძინებელი

2.68

ჰოლი

2.68 2.68 2.68 2.68 2.68 2.68 2.68 2.68 2.68

2.68

საძინებელი

a-13

ჰოლი

m 1:150

გეგმა 37.50 ნიშნულზე

გეგმა 37.50 ნიშნულზე

VI ბლოკი

არქიტექტურული ნაწილი

დაამუშავა

გ. ასტახიშვილი

r. farcvania

ნ. მოსულიშვილი

ნ. მოსულიშვილი

შეამოწმა

ა. ბეროშვილი

/

n. kilasonia

k

2=

2.68 2.68 2.68

2.68 2.68

2.68 2.68 2.68

დამხმარე
ფართი

დამხმარე

ფართი

ნ. ჩლაიძე

2.40 2.40 11 ასვლა 30X15

დამხმარე
ფართი

კონდენციონერის სამონტაჟო ადგილი

კონდენციონერი დამონტაჟდეს მოაჯირის სიმაღლის ფარგლებში

გათბობის ქვაბის ადგილი

#53

#54 #55 #56 #57

#58

მრავალფუნქციური კომპლექსი
სულხან ცინცაძის #26

A: 4.40 m2
P: 930.00 cm

A: 6.25 m2
P: 1,050.01 cm

A: 23.77 m2
P: 2,348.08 cm

A: 19.40 m2
P: 2,000.04 cm

A: 7.53 m2
P: 1,170.18 cm

A: 9.50 m2
P: 1,270.49 cm

A: 22.68 m2
P: 2,030.71 cm

A: 14.58 m2
P: 1,568.43 cm

A: 5.04 m2
P: 1,010.36 cm

A: 19.25 m2
P: 1,930.05 cm

A: 19.59 m2
P: 2,019.95 cm

A: 4.85 m2
P: 1,039.97 cm

A: 5.13 m2
P: 920.13 cm

A: 28.20 m2
P: 2,324.11 cm

A: 12.24 m2
P: 1,520.35 cm

A: 26.46 m2
P: 2,090.06 cm

A: 8.82 m2
P: 1,319.75 cm

A: 19.96 m2
P: 1,860.11 cm

A: 6.01 m2
P: 1,019.79 cm

A: 5.32 m2
P: 989.38 cm

A: 19.54 m2
P: 1,999.19 cm

A: 9.36 m2
P: 1,299.93 cm

A: 9.18 m2
P: 1,515.05 cm

A: 24.61 m2
P: 2,032.73 cm

A: 3.18 m2
P: 747.50 cm

A: 18.84 m2
P: 1,999.91 cm

A: 19.67 m2
P: 1,940.11 cm

A: 5.25 m2
P: 930.02 cm

A: 9.97 m2
P: 1,389.90 cm

A: 11.76 m2
P: 1,529.89 cm

A: 28.15 m2
P: 2,200.11 cm

A: 5.21 m2
P: 1,030.65 cm

A: 20.45 m2
P: 1,999.89 cm

A: 5.93 m2
P: 1,090.00 cm

A: 9.60 m2
P: 1,339.89 cm

A: 3.07 m2
P: 739.83 cm

8.06 m 8.06 m2

2
8.06 m2

7

7

40 1.00

72.5 1.40 1.675 90
2.18

35
1.00 65

27.5
1.40 1.625 90 50

25 1.60 1.95 20 1.60 1.55 80 2.45 80 1.75 1.60 20 1.95 4.55 1.95 20 1.60 1.10 80 2.45 80 95 1.60 2.05 3.20 1.60 25

10.96 m2

სუსტი დენი 15X10

გაზის მრიცხ. ორ რიგად

ჰაერგამწოვი შახტა გაზი 70X40
ჰაერგამწოვი შახტა 60X30 გაზის მრიცხ. ორ რიგად

გაზი

წყლის მრიცხველები

წყლის ჰიდრანტი

წყალი

წყლის ჰიდრანტი

წყლის მრიცხველები

წყალი

წყალსადინარი მილი

50მმ წყალსადინარი მილი
50mm

წყალსადინარი მილი
50mm

წყალსადინარი მილი
100mm

წყალსადინარი მილი
100mm

წყალსადინარი მილი
100მმ წყალსადინარი მილი 100მმ

ელ კაბელის შახტა
15X45

ელ კაბელის შახტა
15X45

სუსტი დენი 15X10

m 1:150

პრ. მთ. ინჟინერი

ა ქ ს ი ს ი დაკვეთა # დ ა მ კ ვ ე თ ი
საპრ. უფროსი

პრ. ავტორები

სტადია: მ პრ საპრ. მთ. არქიტ.

ფურც. სულ ფურც.

wiTeli xazi

V bloki

გეგმა 40.80 ნიშნულზე

მ 1:150

#60 61.79 m²

#61 10.01 m²

#62 10.73 m²

#63 71.08 m²

#64

#59

7.93 m² 19.50 m²

1.71 m² 1.26 m² 34.19 m² 13.00 m²

34.42 m²

55.97 m² 121.71 m² 106.42 m² 75.75 m²

8.06 m² 8.06 m² 8.06 m² 10.96 m²

k²=541.41 m²

კონდენციონერის სამონტაჟო ადგილი
კონდენციონერი დამონტაჟდეს მოპირის სიმაღლის ფარგლებში

გათბობის ქვაბის ადგილი

ა ქ ს ი ს ი				დ ა მ კ ვ ე თ ი	დაკვეთა №:
სპარ. უფროსი	ნ. მოსულიშვილი			მრავალფუნქციური კომპლექსი სულხან ცინცაძის №26	სტადია: მ/პრ
სპარ. მთ. არქიტ.	ნ. ქილასონია				
პრ. პემორვები	ნ. მოსულიშვილი				
	რ. ფარცვანია				
	მ. ასპახიშვილი			არქიტექტურული ნაწილი VI ბლოკი	მ 1:150
					ფურც. / სულ ფურც.
პრ. მთ. ინჟინერი	ა. ბერიშვილი				
დაპროექტება	ნ. ბლაძე			გეგმა 40.80 ნიშნულზე	ა-14
შემოწმება					

GSPublisherVersion 0.0.100.100

1

1

2

2

3

3

4

4

6

6

7

7

8

8

9

9

a a

b b

g g

d d K

III IV

J

5

5

VI

75 1.00 50

6.65 3.15 2.05 6.75 7.00 3.15 4.05 6.50

6.65 3.15 2.05 6.75 7.00 3.15 4.05 6.50

6.95

2.50 6.25

1.80

1.80

1.80

75 1.00

60 1.00 40

1.80

25 25 6.15 25 25 2.65 25 35 1.35

35
25 6.25 25 25 6.50 25 25 2.65 25 35 3.35 35 25 6.00 25 25

25 25 6.45 25 25 2.00 25 25 5.75 25 25

25 35 5.95 35 25 4.70 25 25 6.25 25 25 6.50 25 25 6.70 25 25 6.00 25 25 1.50

1.55 40 1.00

1.14

1.20

5.75 4.15 2.40 5.20 3.00 5.60 5.25 9.95

60 1.60 2.75 80 1.40 2.40 4.40 1.60 20 1.60 3.35 1.60 20 1.60 4.30 4.00 2.20 1.60 20 1.60 1.80 1.50

25 55 4.15 8.65 4.15 2.45 4.15 8.35 5.75 1.10 25

90 39.30

39.80 1.50

2.05

6.95

2.50 6.25 2.05
5.35 1.60 3.00 80 5.45

1.80 25 35 6.35 25 35 1.80 35 25 5.65 35 25 1.80

15.70

1.80 15.70 25 2.05

70 1.00 80 1.00

1.23 19 1.23 1.45 3.00 2.45

1.45 3.00 2.20

1.23 19 1.23

+42.45

+44.10

+42.45

+44.10

55.97 m2

61.79 m2

106.42 m2

71.08 m2

75.75 m2

526.15 m2

34.42 m2

34.19 m2

7.93 m2 19.50 m2

10.01 m2

10.73 m2

13.00 m2

1.71 m2 1.26 m2

12.66 m2

107.40 m2

V ბლოკი

წითელი ხაზი

დამატებული სართული

საძინებელი საძინებელი

სამზარეულო

ტამბური

სამზარეულო

სამზარეულო

ჰოლი

2.40

2.40
2.40 2.40

ჰოლი

ჰოლი

11 ასვლა 30X15

სამზარეულო

საძინებელი

11 ასვლა 30X15

11 ასვლა 30X15

საერთო ოთახი

საერთო ოთახი

2.18 2.40
ჰოლი

2.40

2.40

საერთო ოთახი

2.18 2.18

საერთო ოთახი

საძინებელი სამზარეულო საერთო ოთახი

საძინებელი

ჰოლი

2.68 2.68 2.68 2.68 2.68 2.68 2.68 2.68

საძინებელი

a-15

m 1:150

გეგმა 44.10 ნიშნულზე

გეგმა 44.10 ნიშნულზე

VI ბლოკი

არქიტექტურული ნაწილი

დაამუშავა

გ. ასტახიშვილი

r. farcvania

ნ. მოსულიშვილი

ნ. მოსულიშვილი

შეამოწმა

ა. ბეროშვილი

/

n. kilasonia

k

2=

2.68 2.68 2.68 2.68 2.68 2.68 2.68 2.68 2.68 2.68

2.68 2.68

2.68 2.68 2.68 2.68

დამხმარე

ფართი დამხმარე
ფართი

ნ. ჩლაიძე

2.40 2.40 11 ასვლა 30X15

საძინებელი საძინებელი

სამზარეულო საერთო ოთახი

ჰოლი ტამბური

დამხმარე
ფართი

დამხმარე
ფართი

კონდენციონერის სამონტაჟო ადგილი

კონდენციონერი დამონტაჟდეს მოაჯირის სიმაღლის ფარგლებში

გათბობის ქვაბის ადგილი

#65

#66 #67 #68 #69

#70

მრავალფუნქციური კომპლექსი
სულხან ცინცაძის #26

A: 4.40 m2
P: 930.00 cm

A: 6.25 m2
P: 1,050.11 cm

A: 23.76 m2
P: 2,347.81 cm

A: 19.40 m2
P: 2,000.00 cm

A: 7.53 m2
P: 1,170.18 cm

A: 9.49 m2
P: 1,270.22 cm

A: 22.68 m2
P: 2,030.71 cm

A: 14.16 m2
P: 1,548.77 cm

A: 5.04 m2
P: 1,010.35 cm

A: 12.24 m2
P: 1,520.06 cm

A: 26.46 m2
P: 2,090.06 cm

A: 8.82 m2
P: 1,319.94 cm

A: 19.96 m2
P: 1,859.94 cm

A: 6.01 m2
P: 1,019.88 cm

A: 5.32 m2
P: 989.40 cm

A: 19.55 m2
P: 1,999.82 cm

A: 9.37 m2
P: 1,300.62 cm

A: 9.18 m2
P: 1,515.09 cm

A: 24.62 m2
P: 2,033.13 cm

A: 3.18 m2
P: 748.00 cm

A: 18.84 m2
P: 1,999.89 cm

A: 19.67 m2
P: 1,940.11 cm

A: 5.25 m2
P: 930.02 cm

A: 9.97 m2
P: 1,389.89 cm

A: 11.76 m2
P: 1,529.89 cm

A: 28.15 m2
P: 2,200.11 cm

A: 5.21 m2
P: 1,030.09 cm

A: 3.07 m2
P: 739.83 cm

A: 19.25 m2
P: 1,930.05 cm

A: 19.59 m2
P: 2,019.95 cm

A: 4.85 m2
P: 1,039.97 cm

A: 5.13 m2
P: 920.11 cm

A: 10.05 m2
P: 1,399.89 cm

A: 12.73 m2
P: 1,539.84 cm

A: 28.42 m2
P: 2,210.11 cm

8.06 m2 8 8.06 m2.06 m2

7

7

40 1.00

25 20 2.65 20 1.40

27.5 1.40 1.625 90 50 72.5 1.40 1.675 90 35 1.00 65

25 1.60 1.95 20 1.60 1.55 80 2.45 80 1.75 1.60 20 6.50 1.95 20 1.60 1.10 80 2.45 80 95 1.60 2.05 3.20 1.60 25

10.96 m2

სუსტი დენი 15X10

გაზის მრიცხ. ორ რიგად

გაზი ჰაერგამწოვი შახტა

70X40

ელ კაბელის შახტა
15X45

ელ კაბელის შახტა
15X45

სუსტი დენი 15X10

ჰაერგამწოვი შახტა 60X30 გაზის მრიცხ. ორ რიგად

გაზი

წყლის მრიცხველები

წყლის ჰიდრანტი

წყალი

წყლის ჰიდრანტი

წყლის მრიცხველები

წყალი

წყალსადინარი მილი

50მმ წყალსადინარი მილი
50mm

წყალსადინარი მილი
50mm

წყალსადინარი მილი
100mm

წყალსადინარი მილი
100mm

წყალსადინარი მილი
100მმ წყალსადინარი მილი 100მმ

მრიცხველების კარადა მრიცხველების კარადა

m 1:150

პრ. მთ. ინჟინერი

ა ქ ს ი ს ი დაკვეთა # დ ა მ კ ვ ე თ ი
საპრ. უფროსი

პრ. ავტორები

სტადია: მ პრ საპრ. მთ. არქიტ.

ფურც. სულ ფურც.

wiTeli xazi

V bloki

გეგმა 47.40 ნიშნულზე

მ 1:150

ა ქ ს ი ნ ი				დ ა მ კ ვ ე თ ი	დაკვეთა №:
სპარ. უფროსი	ნ. მოსულიშვილი			მრავალფუნქციური კომპლექსი სულხან ცინცაძის №26	სტადია: მ/პრ
სპარ. მთ. არქიტ.	ნ. კილასონია				
არ. პეპორგები	ნ. მოსულიშვილი				
	რ. ფარცვანია				
	მ. ასპანიშვილი			არქიტექტურული ნაწილი VI ბლოკი	მ 1:150
					ფურც. / სულ ფურც.
არ. მთ. ინჟინერი	ა. ბერიშვილი			გეგმა 47.40 ნიშნულზე	ა-16
დაამუშავა	ნ. ჩლაიძე				
შეამოწმა					

კონდენციონერის სამონტაჟო ადგილი
კონდენციონერი დამონტაჟდეს მოპირის სიმაღლის ფარგლებში

გათბობის ქვაბის ადგილი

GSPublisherVersion 0.0.100.100

1

1

2

2

3

3

4

4

6

6

7

7

8

8

9

9

a a

b b

g g

d d K

III IV

J

5

5

VI

6.65 3.15 2.05 6.75 7.00 3.15 4.05 6.50

6.65 3.15 2.05 6.75 7.00 3.15 4.05 6.50

6.95

2.50 6.25

2.05

6.95

2.50 6.25 2.05

15.70

1.80 15.70 25 25 1.80

39.80 1.50

90 39.30

6.65 50 80 2.35 15.30 3.65 10.55

80 1.00

1.45 3.00 2.20 10 1.45 80 40 1.95 30

1.95

30

1.23 19 1.23 1.23 19 1.23

70 1.00

+49.05

+50.70

+49.05

+50.70

+51.73
+51.73

+50.68

+50.70

+51.05

+51.80

+51.13

+51.05 +51.05

+50.68 +50.68

+51.00 +51.00

+50.98 +50.98 +50.98 +50.98

33.61 m2 34.83 m2

71.64 m2

524.87 m2

V ბლოკი

წყალსადინარი მილი
100

წითელი ხაზი

წყალსადინარი მილი
100

წყალსადინარი მილი
100

წყალსადინარი მილი
წყალსადინარი მილი

11 ასვლა 30X15

11 ასვლა 30X15

11 ასვლა 30X15

11 ასვლა 30X15

a-17

m 1:150

გადახურვის და
სამანქანოს გეგმა

გადახურვის და
სამანქანოს გეგმა

VI ბლოკი

არქიტექტურული ნაწილი

დაამუშავა

გ. ასტახიშვილი

r. farcvania

ნ. მოსულიშვილი

ნ. მოსულიშვილი

შეამოწმა

ა. ბეროშვილი

/

n. kilasonia

4 ასვლა 30

X25

ნ. ჩლაიძე

2.20 2.20

i=0.015

i=0.015

2 ასვლა 25X15 2 ასვლა 25X15

i=0.02

i=0.02

i=0.02

მრავალფუნქციური კომპლექსი

სულხან ცინცაძის #26

i=0.02

7.47 m 7.47 m2

2

7.47 m2

7

7

1.45 3.00 2.20 10 1.45 80 40

35 2.75 1.60 30

30

+52.44

+51.80

+51.80

+51.13 +51.13 +51.13 +51.13

+50.70 +50.70 +50.70 +50.70

+51.13 +51.13

10.35 m2

წყალსადინარი მილი
100mm

ღიობი ლიფტის
ძალოვანი კაბელისთვის
10X10 sm

ღიობი ლიფტის
ძალოვანი კაბელისთვის
10X10 sm

m 1:150

პრ. მთ. ინჟინერი

ა ქ ს ი ს ი დაკვეთა # დ ა მ კ ვ ე თ ი
საპრ. უფროსი

პრ. ავტორები

სტადია: მ პრ საპრ. მთ. არქიტ.

ფურც. სულ ფურც.

4 ასვლა 30

X25

GSPublisherVersion 0.0.100.100

36.90 m2

37.71 m2

1

1

2

2

3

3

4

4

6

6

7

7

8

8

9

9

a a

b b

g g

d d K

III IV

J

5

5

VI

6.65 3.15 2.05 6.75 7.00 3.15 4.05 6.50

90 39.30

2.05

6.95

2.50 6.25

15.70

6.65 3.15 2.05 6.75 7.00 3.15 4.05 6.50

6.65 3.65 15.30 3.65 10.55

20 3.55 20

+55.2

+55.2

20 3.25 20

+55.00
+55.00

+55.2

+55.2

+55.2

+54.66

+54.55

+54.55

+54.66

+54.66 +54.66

წყალსადინარი მილი წყალსადინარი მილი

V ბლოკი

a-18

ლიფტის სამანქანოს
გადახურვის გეგმა

VI ბლოკი

არქიტექტურული ნაწილი

დაამუშავა

გ. ასტახიშვილი

r. farcvania

ნ. მოსულიშვილი

ნ. მოსულიშვილი

შეამოწმა

ა. ბეროშვილი

/

n. kilasonia

ნ. ჩლაიძე

m 1:150

ლიფტის სამანქანოს
გადახურვის გეგმა

i=0.015
i=0.015

მრავალფუნქციური კომპლექსი
სულხან ცინცაძის #26

7

7

m 1:150

პრ. მთ. ინჟინერი

ა ქ ს ი ს ი დაკვეთა # დ ა მ კ ვ ე თ ი
საპრ. უფროსი

პრ. ავტორები

სტადია: მ პრ საპრ. მთ. არქიტ.

ფურც. სულ ფურც.