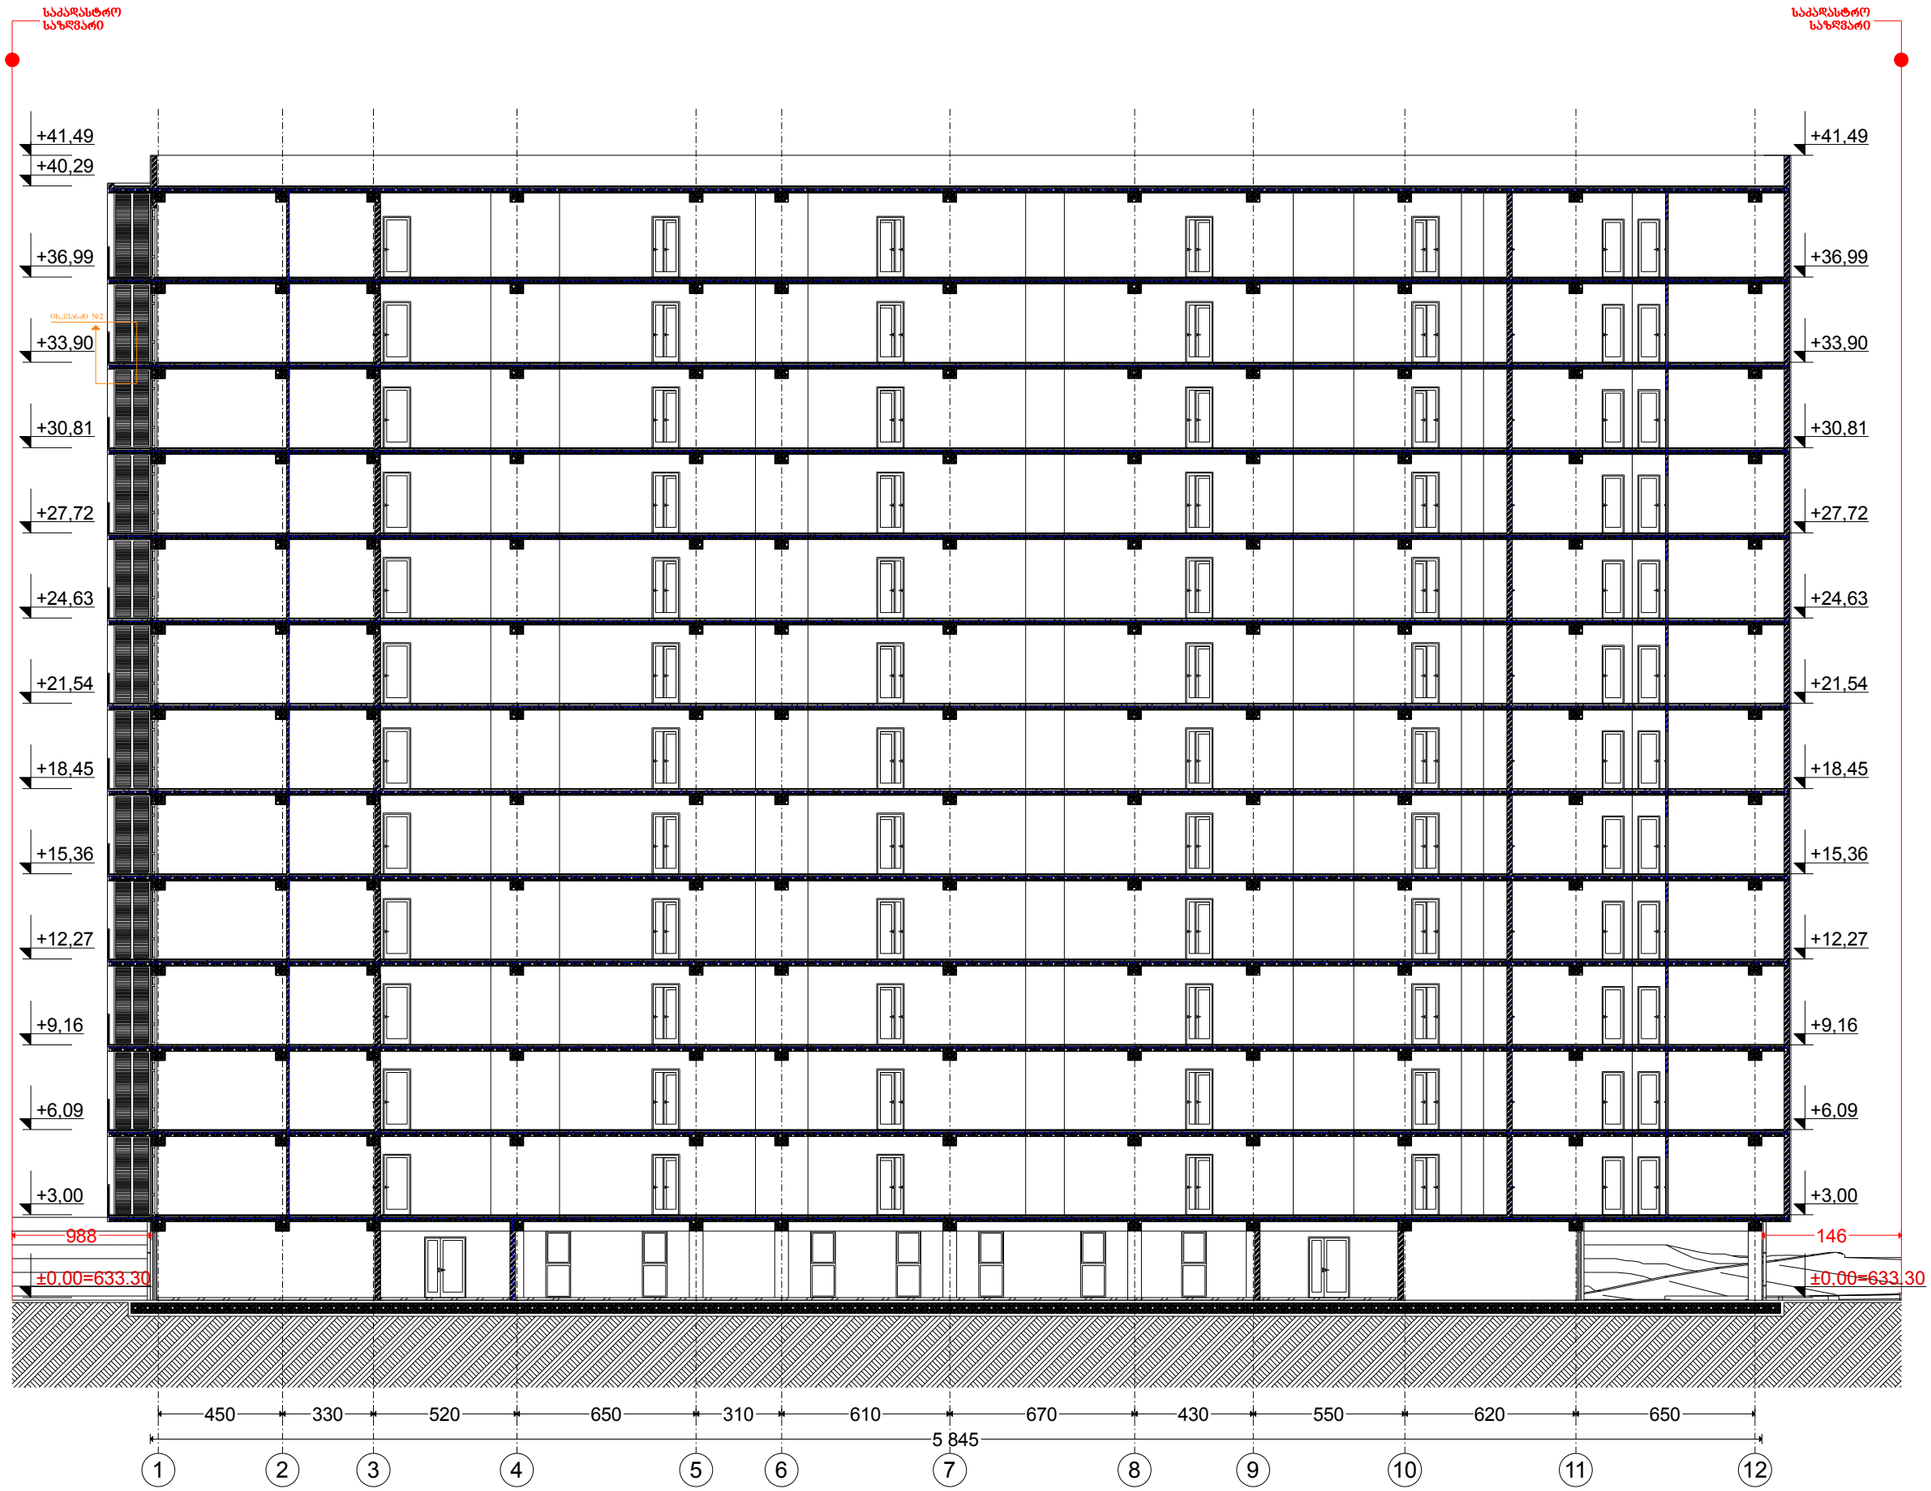


ფორმატი A-3	თბილისი 2019წ.	ფაილის სახელი
	დაკვეთა №	

შენობა ნაგებობის შუნძცია:

მარვალბინიანი საცხოვრებელი სახლი

ჭრილი 1-1

ტექ მაჩვენებლები

პირობითი ნიშნები:

- ნაკვეთის საზღვარი
- ჭრილის ხაზი
- არქიტექტურული ნიშნული

დამკვეთი: შპს "ვენიქსი"

მისამართი:
ქ. თბილისი, ქუჩა ნუცუბიძე, მიკრო/რაიონი IV
საკ. კოდი: (01.14.01.001.145)

თარიღი	20/05/2019წ.
კორექტირება	


№		თარიღი
1		
2		
3		
4		
5		
6		

საპროექტო ორგანიზაცია

თანამდებობა	გვარი	ხელმოწერა
დირექტორი	გ. ბენდელიანი	
არქიტექტორი	გ. ბენდელიანი	
არქიტექტორი	ქ. კამკამიძე	
არქიტექტორი	რ. ბაკურაძე	

საპროექტო ლოგო	მისამართი
BIJI ARCHITECTURE	ქ. თბილისი ო. ლორთქიფანიძის 2ჲ ოფისი №1 TEL: 595 55-35-74 599 75-28-88

მასშტაბი	1:200	
თარიღი	20/05/2019წ.	
სტადია	ფორმატი	ფურცელი
პროექტი	A-3	A-201

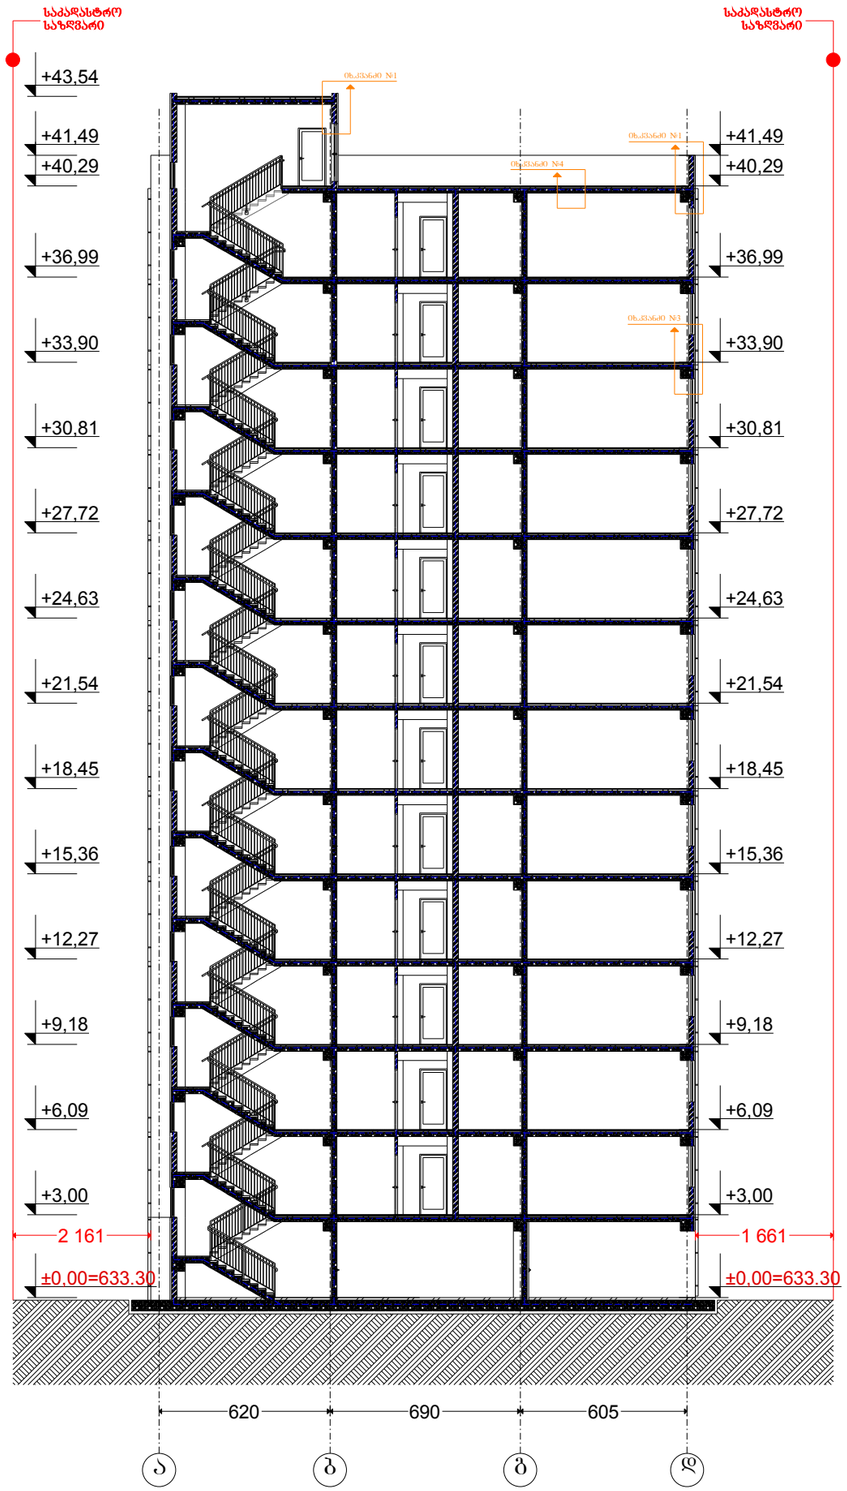

ფორმატი A-3	თბილისი 2019წ.	ფაილის სახელი
	დაკვეთა №	

შენობა ნაგებობის შუნჭცია:

მარვალბინიანი საცხოვრებელი სახლი

ჭრილი 2-2

ტექ მაჩვენებლები

პირობითი ნიშნები:

ნაკვეთის საზღვარი

ჭრილის ხაზი

არქიტექტურული ნიშნული

დამკვეთი: შპს "ვენიჭი"

მისამართი:
ქ. თბილისი, ქუჩა ნუცუბიძე, მიკრო/რაიონი IV
საკ. კოდი: (01.14.01.001.145)

თარიღი	**20/05/2019წ.**
კორექტირება	

№		თარიღი
1		
2		
3		
4		
5		
6		

საპროექტო ორგანიზაცია


თანამდებობა	გვარი	ხელმოწერა
დირექტორი	გ. ბენდელიანი	
არქიტექტორი	გ. ბენდელიანი	
არქიტექტორი	კ. კამკამიძე	
არქიტექტორი	რ. ბაკურაძე	

საპროექტო ლოგო | **მისამართი**

BIJI ARCHITECTURE

ქ. თბილისი
ო. ღლონტიშვანიძის 2ჲ ოფისი №1
TEL: 595 55-35-74
599 75-28-88

მასშტაბი	1:200	
თარიღი	20/05/2019წ.	
სტადია	ფორმატი	ფურცელი
პროექტი	A-3	**A-202**

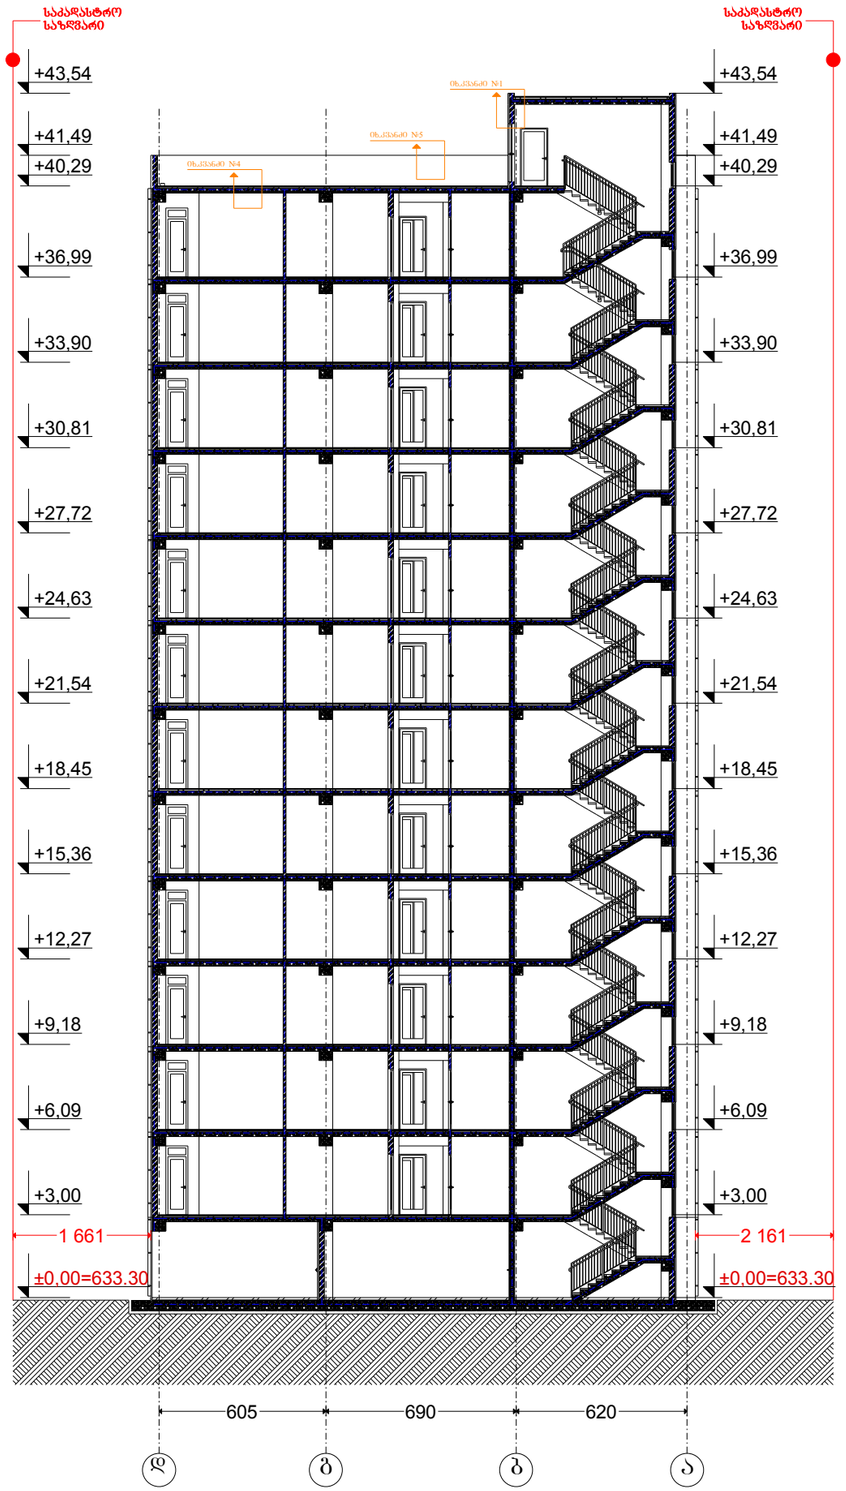

ფორმატი A-3	თბილისი 2019წ.	ფაილის სახელი
	დაკვეთა №	

შენობა ნაგებობის შუნჭცია:

მარვალბინიანი საცხოვრებელი სახლი

ჭრილი 3-3

ტექ მაჩვენებლები

პირობითი ნიშნები:

- ნაკვეთის საზღვარი
- ჭრილის ხაზი
- არქიტექტურული ნიშნული

დამკვეთი: შპს "შენიჭი"

მისამართი:
ქ. თბილისი, ქუჩა ნუცუბიძე, მიკრო/რაიონი IV
საკ. კოდი: (01.14.01.001.145)

თარიღი	20/05/2019წ.
კორექტირება	

№		თარიღი
1		
2		
3		
4		
5		
6		

საპროექტო ორგანიზაცია

თანამდებობა	გვარი	ხელმოწერა
დირექტორი	გ. ბენდელიანი	
არქიტექტორი	გ. ბენდელიანი	
არქიტექტორი	კ. კამკამიძე	
არქიტექტორი	რ. ბაკურაძე	

საპროექტო ლოგო	მისამართი
BIJI ARCHITECTURE	ქ. თბილისი ო. ღლონტიშანიძის 2ჲ ოფისი №1 TEL: 595 55-35-74 599 75-28-88

მასშტაბი	1:200	
თარიღი	20/05/2019წ.	
სტადია	ფორმატი	ფურცელი
პროექტი	A-3	A-203