არსებული გეგმა 0.00 ნიშნულზე მ. 1:100

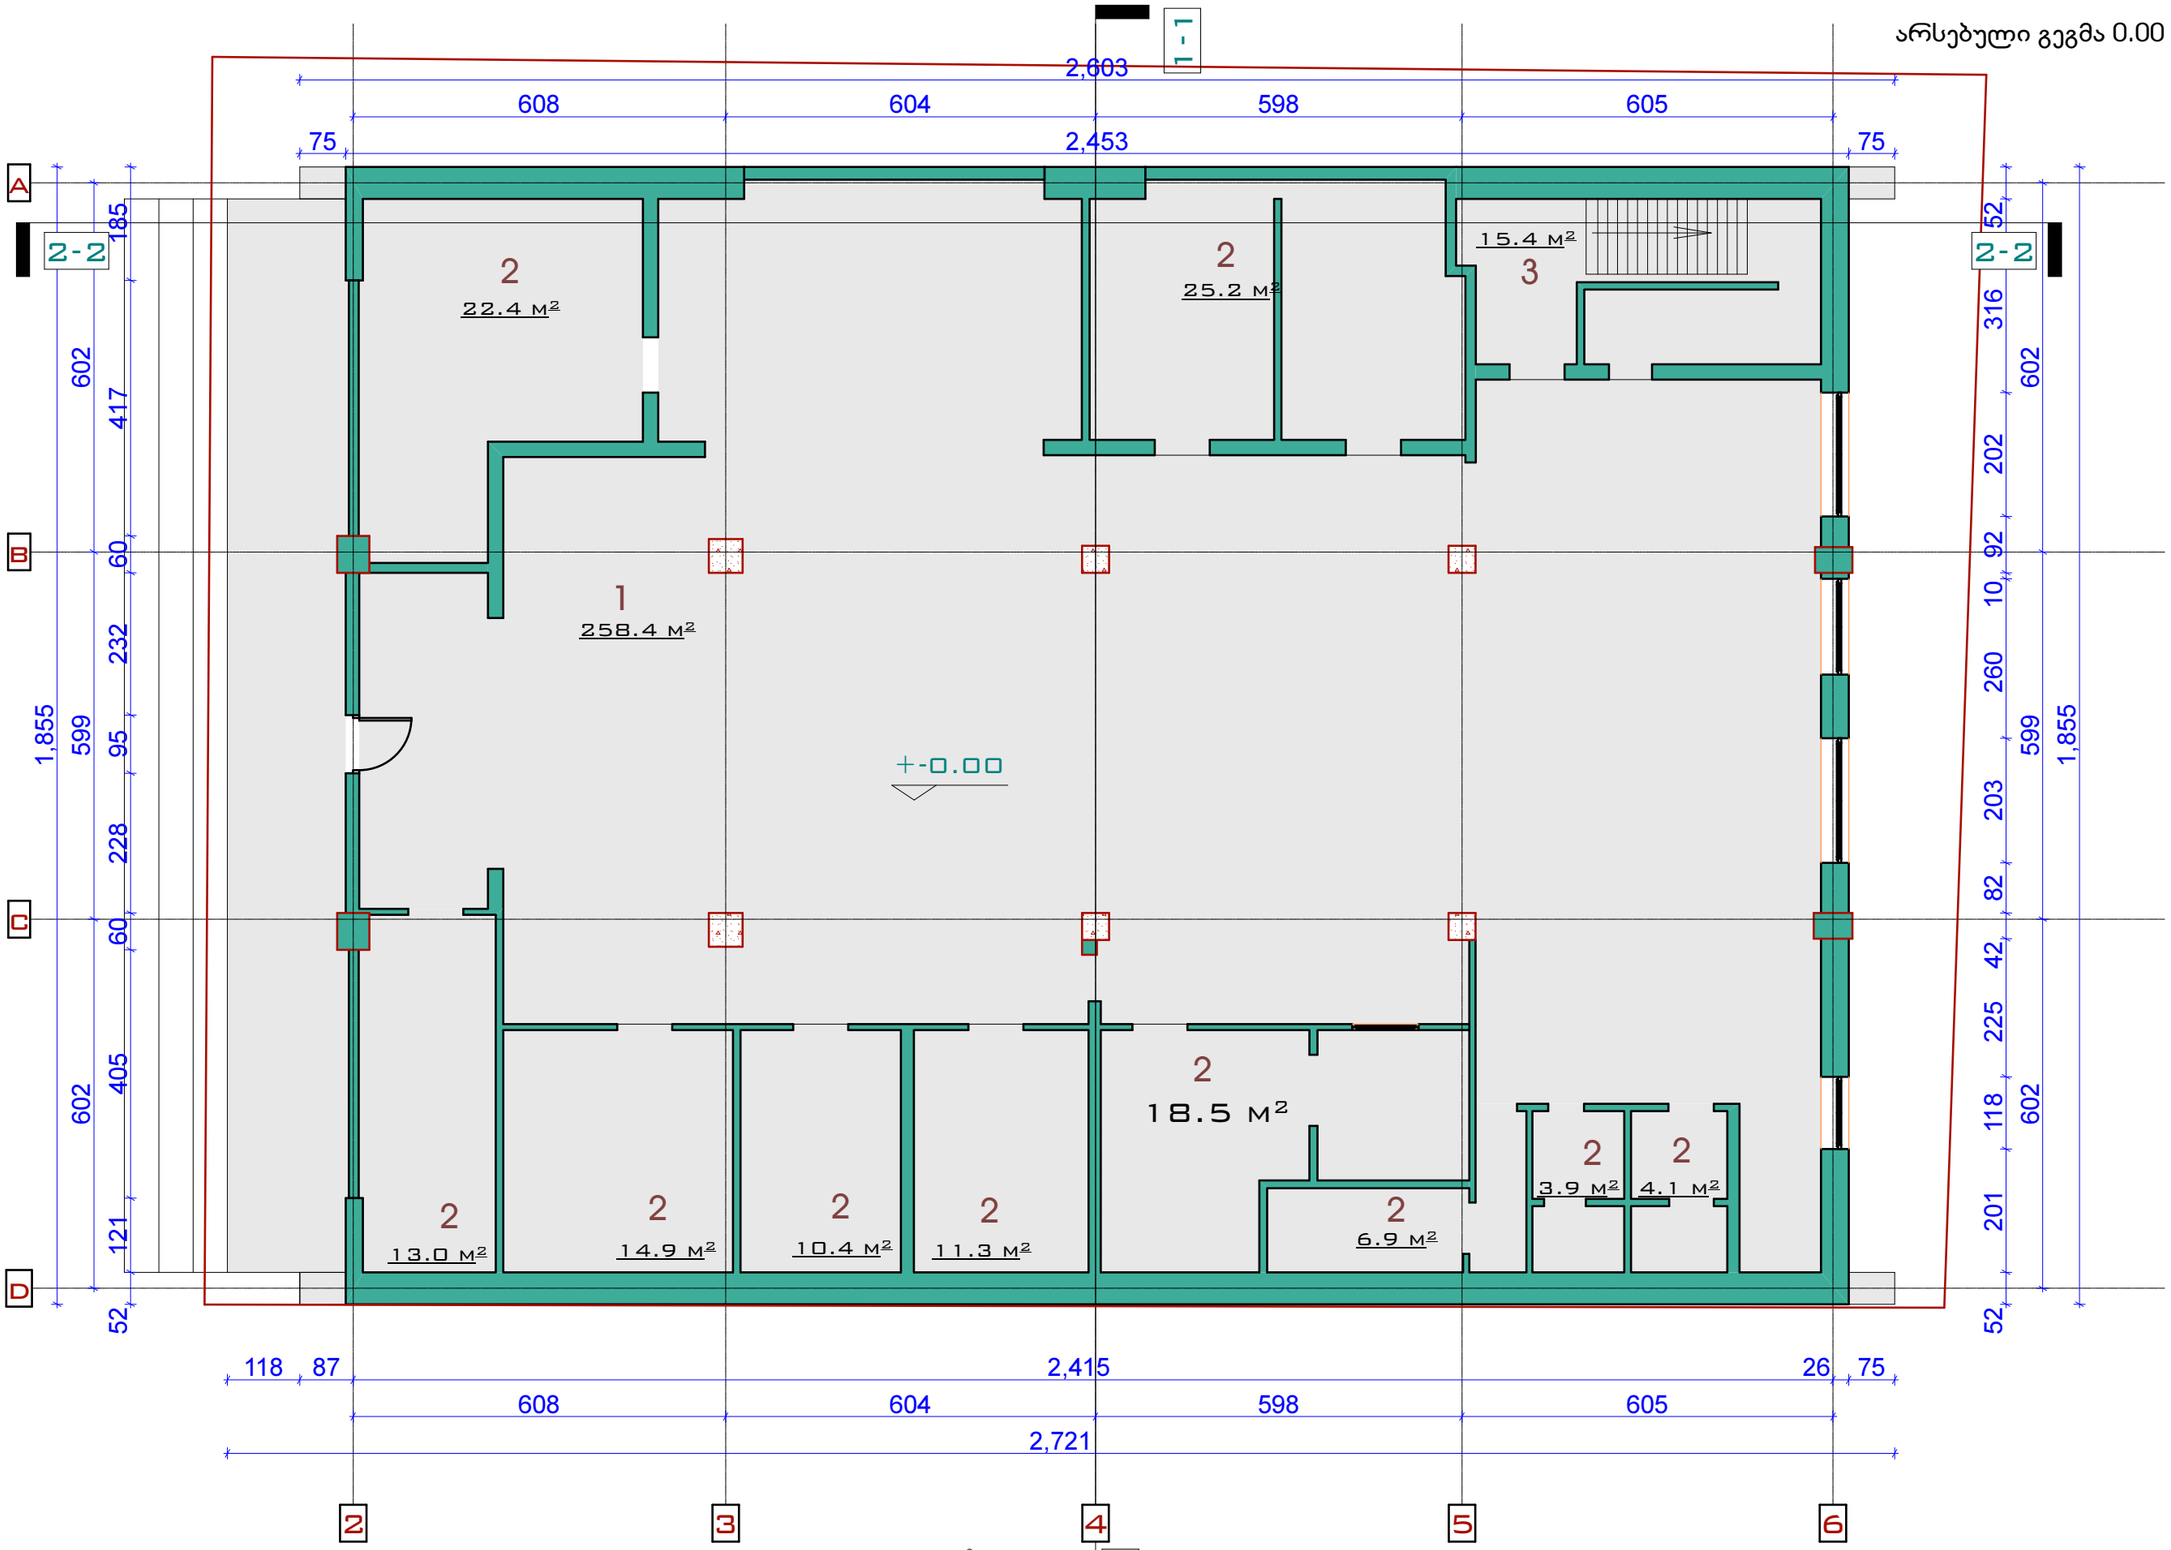

სართულის ფართობი გარე კონტურზე	455.0 მ²
საერთო ფართობი	404.4 მ²
1. დარბაზი	258.4 მ²
2. დამხმარე	130.6 მ²
3. კიბის უჯრედი	15.4 მ²

დამკვეთი		შ.პ.ს "ინტერტეიმენტ ჰოლდინგი"			
			არქიტექტურული ნაწილი	20112 წელი	
პრ.ავტორი		ნ.სებისკვერაძე	ქ.თბილისი გამზ. ალ.ყაზბეგი, №34	სტადია	ფურცელი / მასშტაბი
პრ.ავტორი		დ.ელიავამვილი			
შესრულა		დ.ელიავამვილი			1-100

საპროექტო გეგმა 0.00
ნიშნულზე მ. 1:100

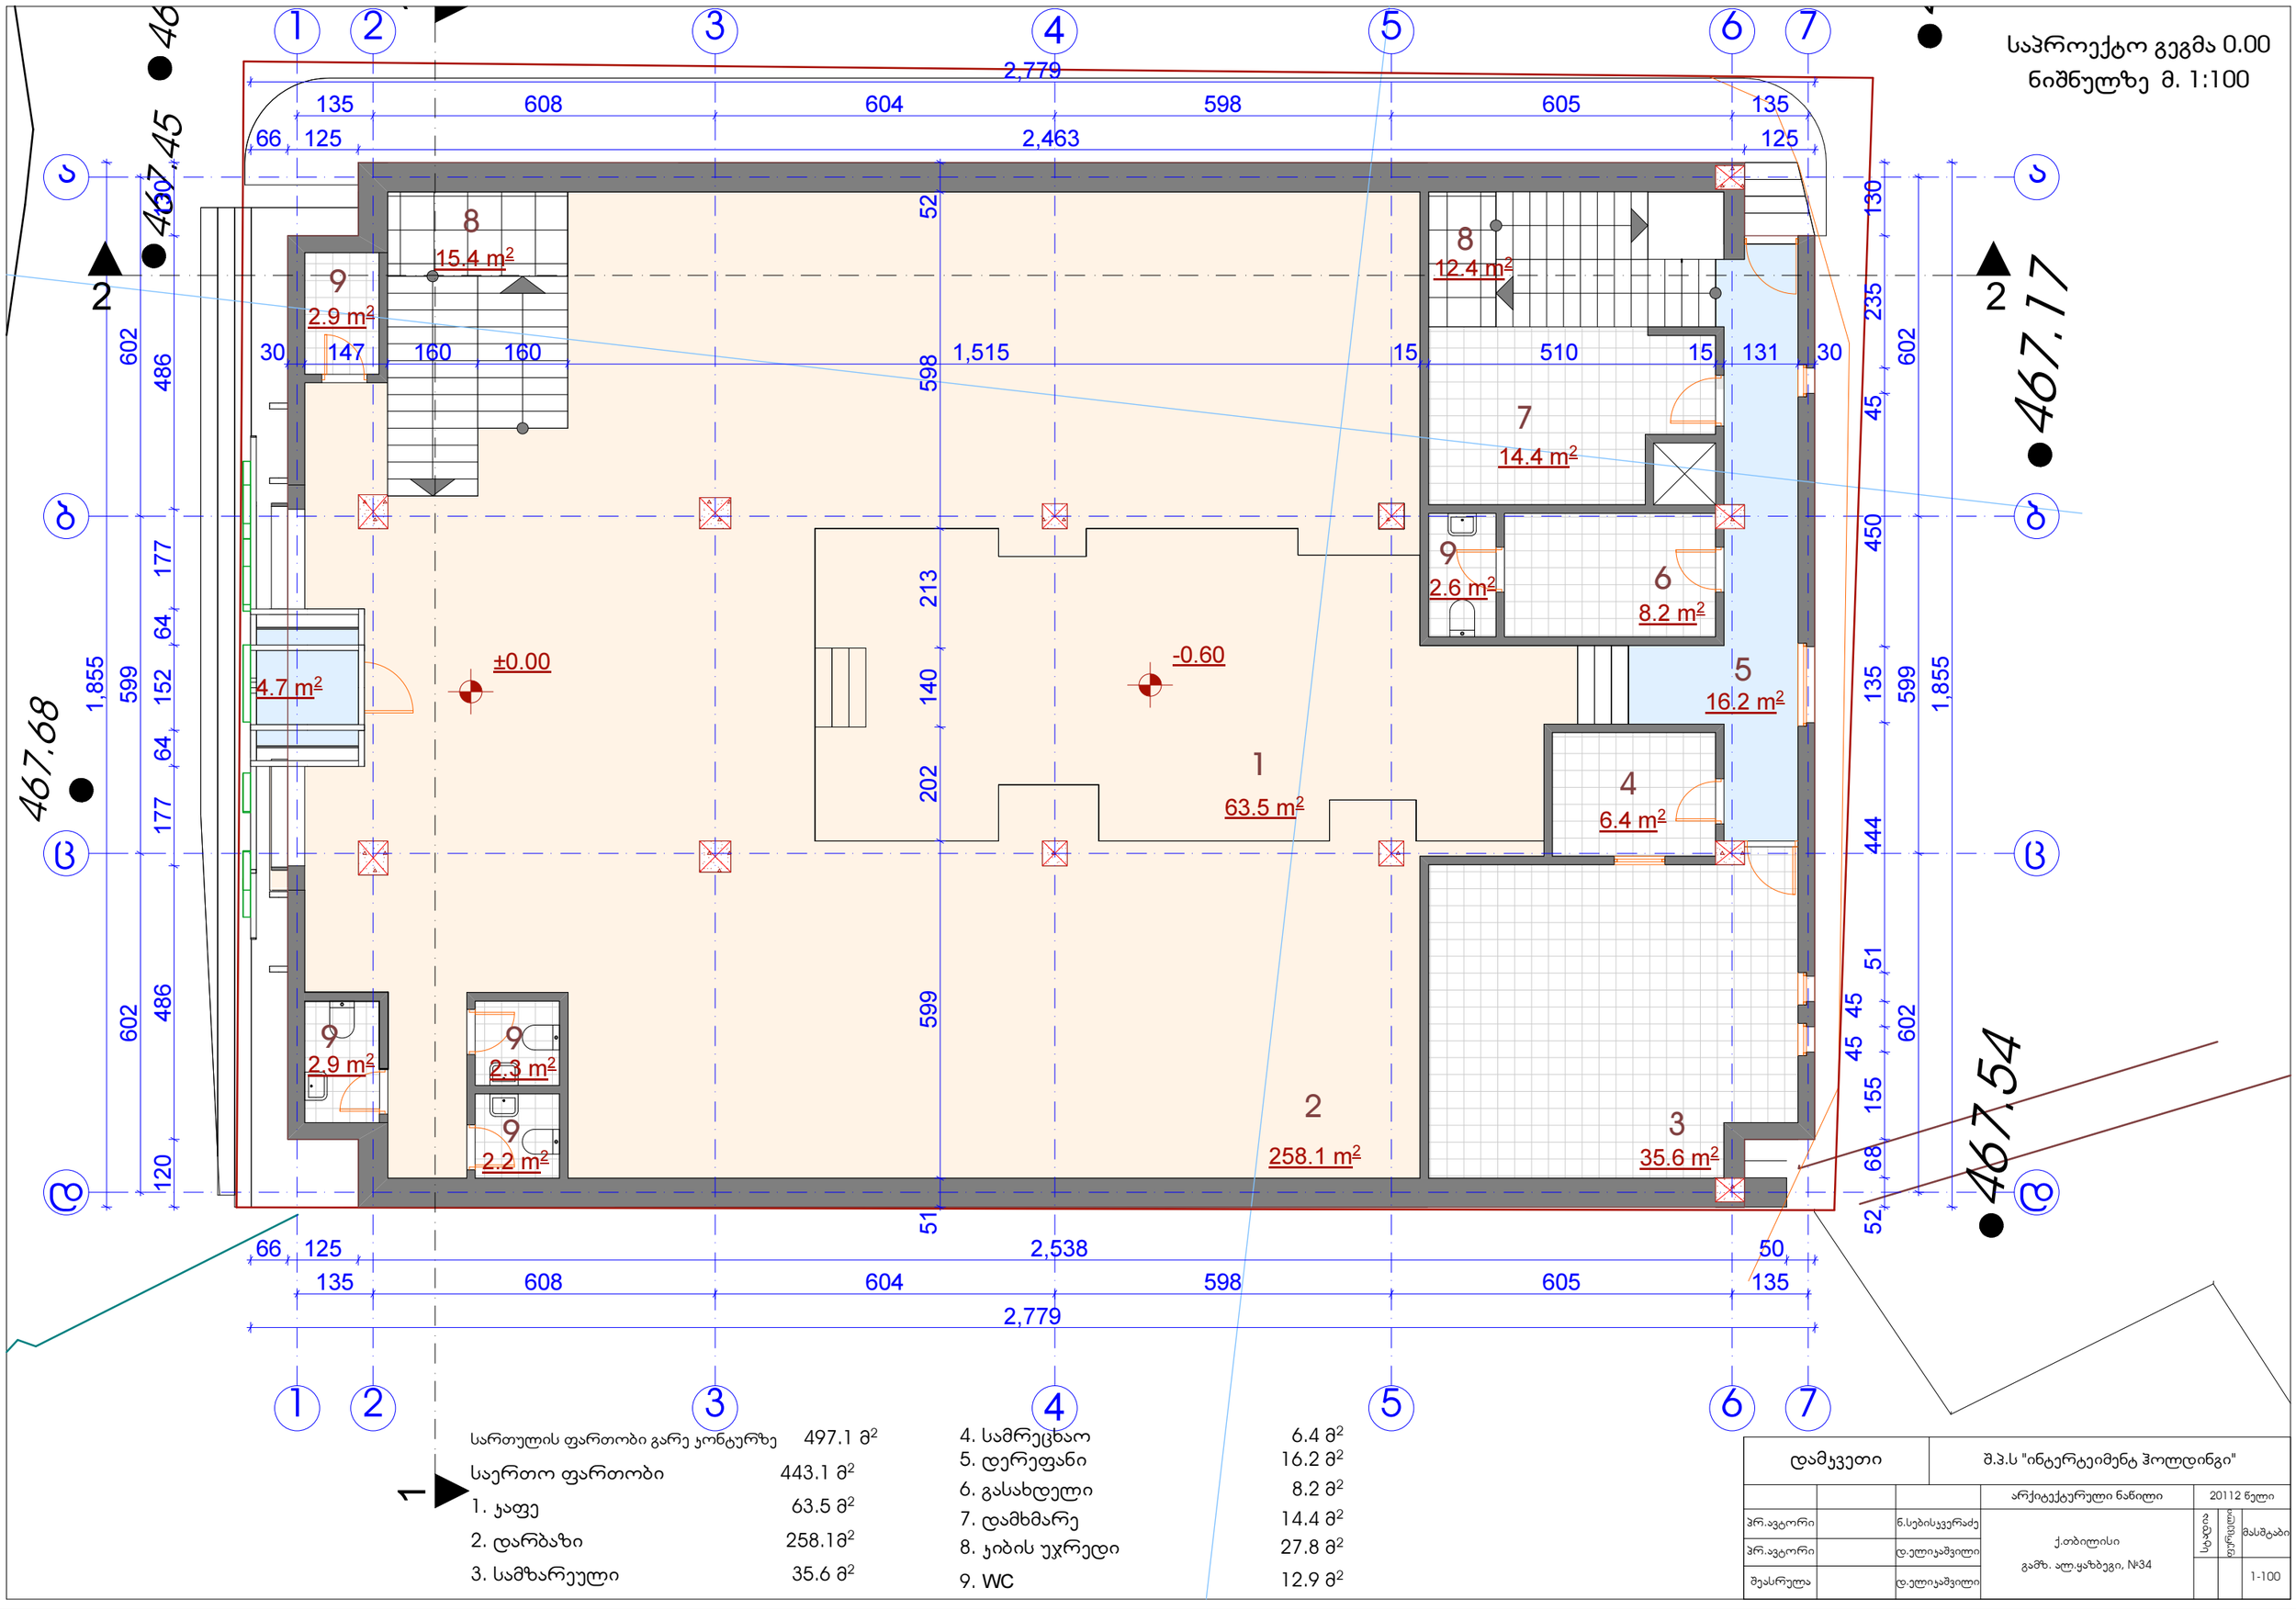

სართულის ფართობი გარე კონტურზე	497.1 მ²
საერთო ფართობი	443.1 მ²
1. ჯაფე	63.5 მ²
2. დარბაზი	258.1მ²
3. სამზარეული	35.6 მ²
4. სამრეცხაო	6.4 მ²
5. დერეფანი	16.2 მ²
6. გასახდელი	8.2 მ²
7. დამხმარე	14.4 მ²
8. ჯიბის უჯრედი	27.8 მ²
9. WC	12.9 მ²

დამკვეთი	შ.პ.ს "ინტერტეიმენტ ჰოლდინგი"					
			არქიტექტურული ნაწილი	20112 წელი		
პრ.ავტორი		ნ.სებისკვერაძე	ქ.თბილისი გამზ. ალ.ყაზბეგი, №34	სტადია	ფურცელი	მასშტაბი
პრ.ავტორი		დ.ელიავაშვილი				
შეასრულა		დ.ელიავაშვილი				1-100

არსებული გეგმა +3.60
ნიშნულზე მ. 1:100

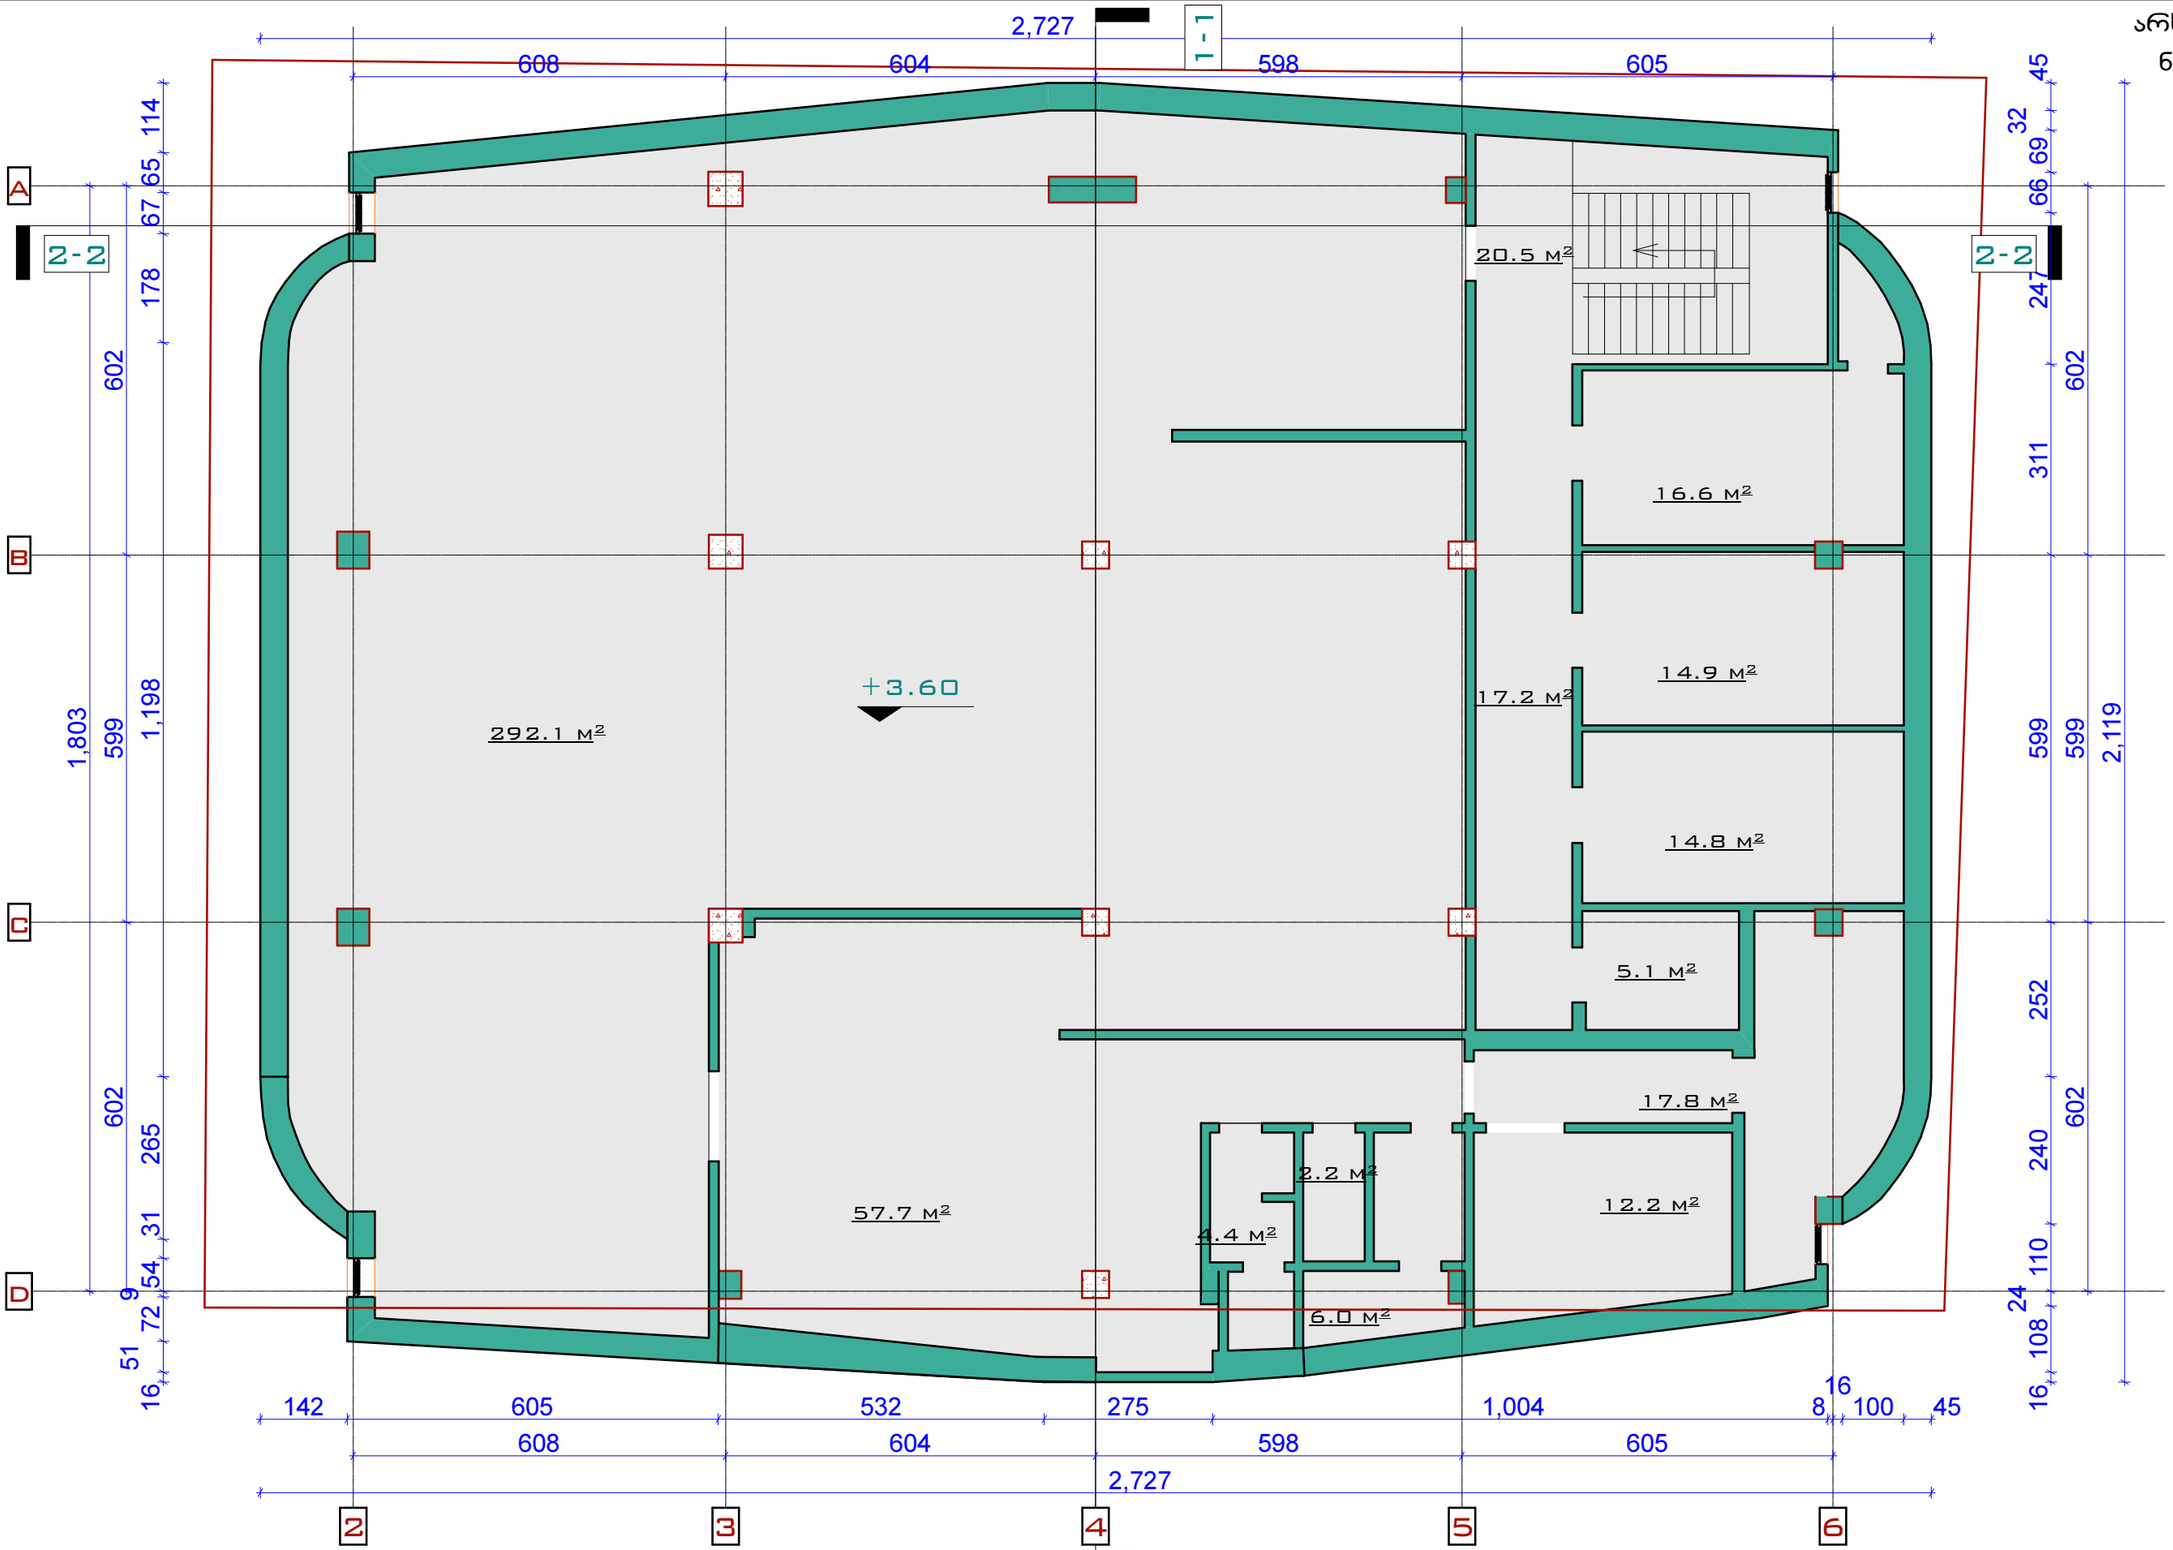

სართულის ფართობი გარე კონტურზე	539.0 მ²
საერთო ფართობი	481.5 მ²
1. დარბაზი	292.1 მ²
2. დამხმარე	168.9 მ²
3. კიბის უჯრედი	20.5 მ²

დამკვეთი			შ.პ.ს "ინტერტეიმენტ ჰოლდინგი"		
			არქიტექტურული ნაწილი	20112 წელი	
პრ.ავტორი		ნ.სებისყვერაძე	ქ.თბილისი გამზ. ალ.ყაზბეგი, №34	სტადია	ფურცლების რაოდ.	მასშტაბი
პრ.ავტორი		დ.ელიავაშვილი				
შესრულა		დ.ელიავაშვილი				1-100

არსებული გეგმა +3.65
ნიშნულზე მ. 1:100

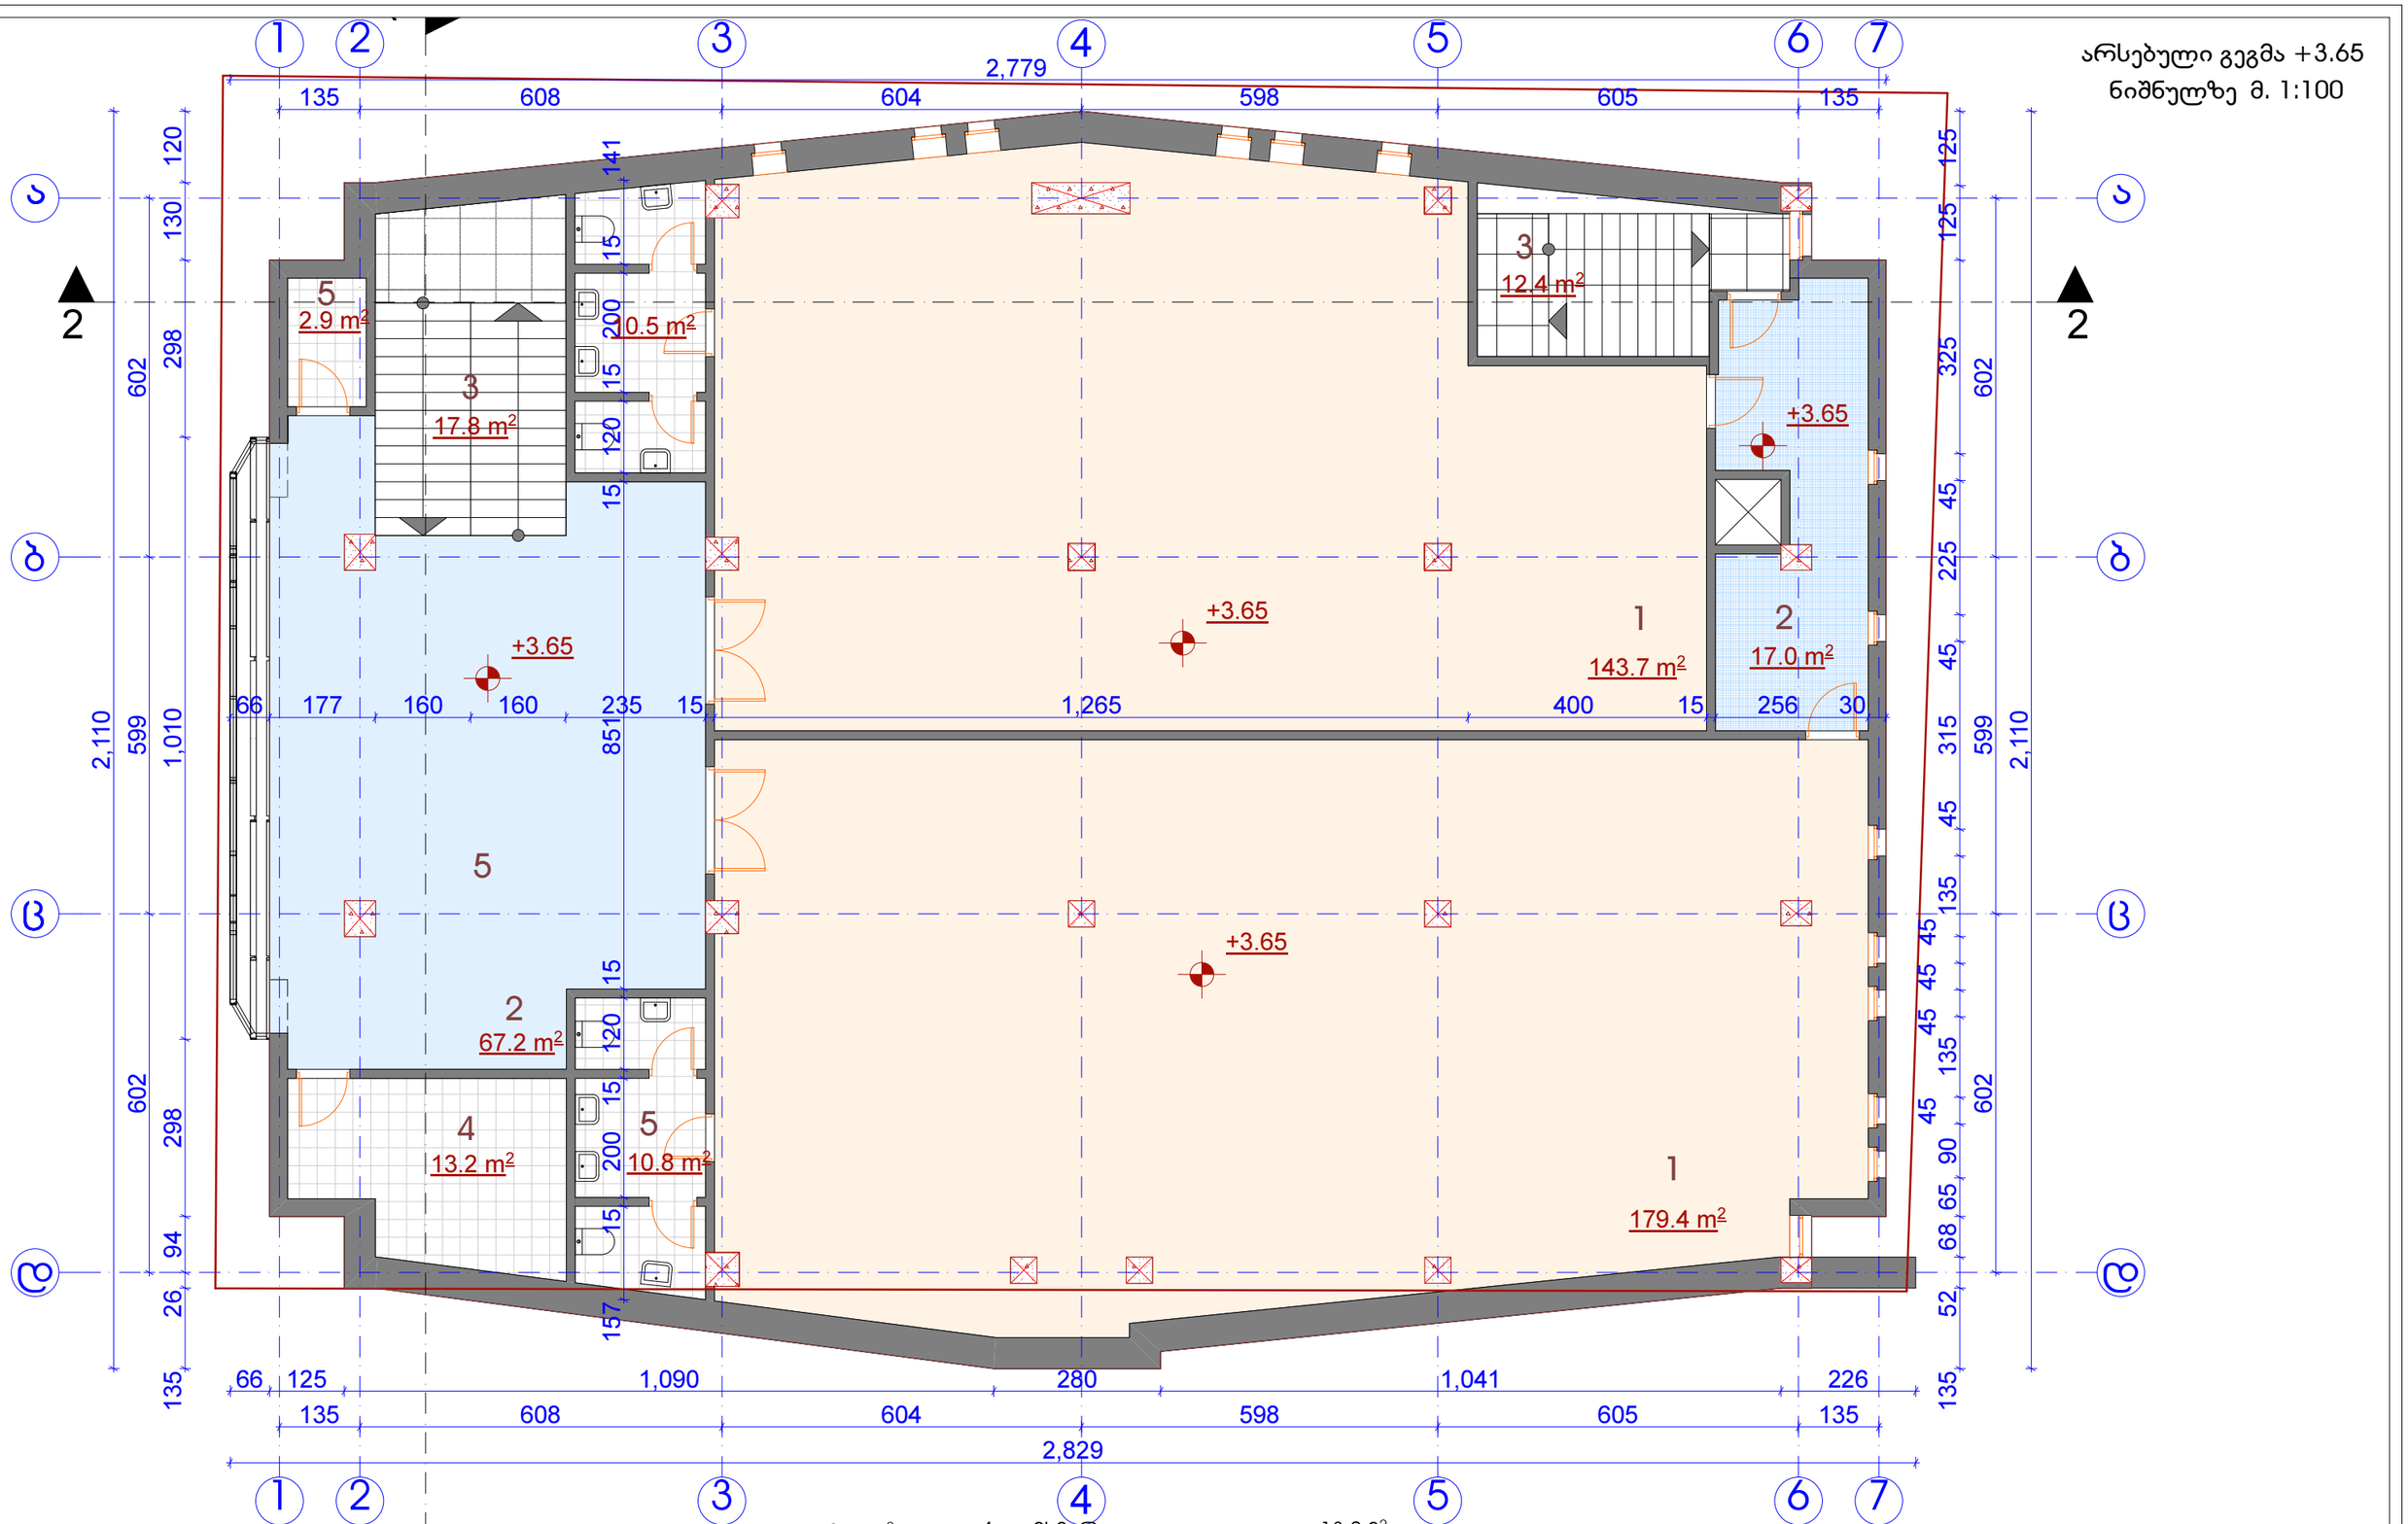

სართულის ფართობი გარე კონტურზე	525.4 მ²
საერთო ფართობი	462.6 მ²
1. დარბაზი	323.1 მ²
2. დერეფანი	82.4მ²
3. ჯიბის უჯრედი	30.2 მ²
4. დამხმარე	13.2 მ²
5. WC	13.7 მ²

დამკვეთი	შ.პ.ს "ინტერტეიმენტ ჰოლდინგი"				
			არქიტექტურული ნაწილი	20112 წელი	
ჰრ.ავტორი		ნ.სებისკვერაძე	ქ.თბილისი გამზ. ალ.ყაზბეგი, №34	სტადია	ფურცელი	მასშტაბი
ჰრ.ავტორი		დ.ელიავაშვილი				
შესრულა		დ.ელიავაშვილი				1-100

საპროექტო გეგმა +8.05,+8.15
ნიშნულზე მ. 1:100

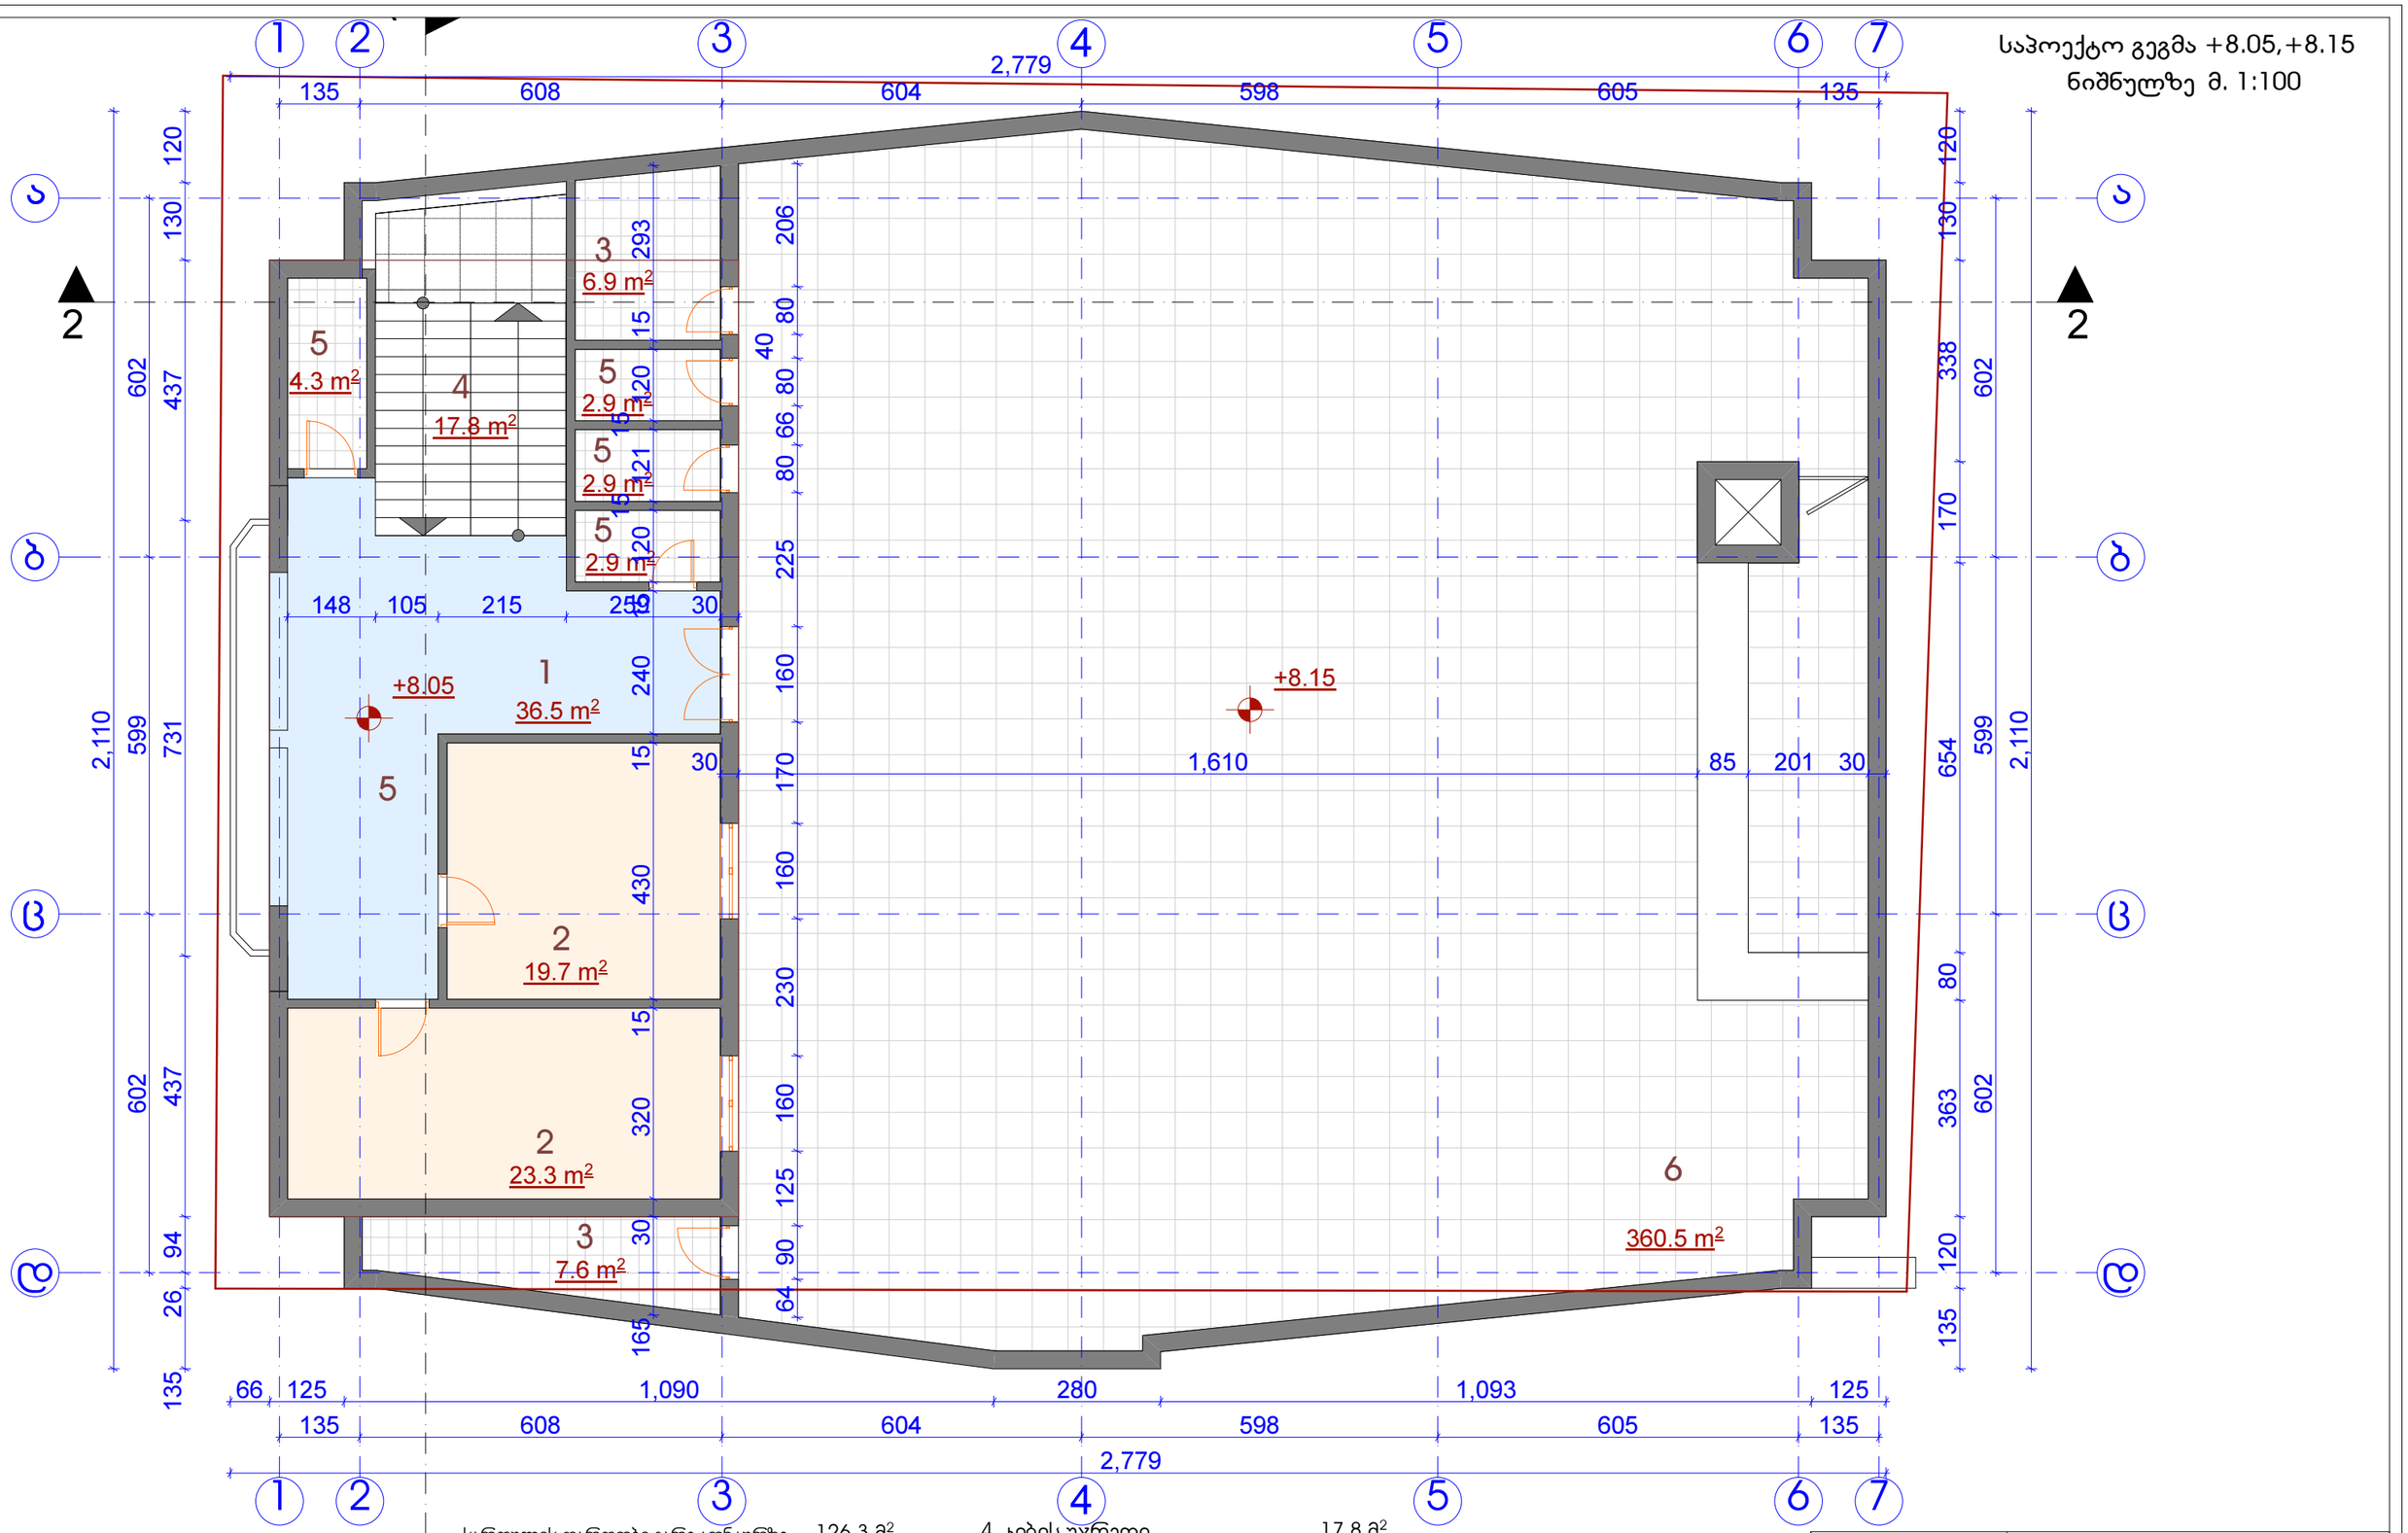

1

სართულის ფართობი გარე კონტურზე	126.3 მ²
საერთო ფართობი	485.0 მ²
1. დერეფანი	36.2 მ²
2. ოფისი	43.0მ²
3. დამხმარე	14.5 მ²
4. ჯიბის უჯრედი	17.8 მ²
5. WC	13.0 მ²
6. ტერასა	360.5 მ²

დამკვეთი			შ.პ.ს "ინტერტეიმენტ ჰოლდინგი"			
			არქიტექტურული ნაწილი	20112 წელი		
პრ.ავტორი		ნ.სებისკვერაძე	ქ.თბილისი გამზ. ალ.ყაზბეგი, №34	სტადია	ფურცლები	მასშტაბი
პრ.ავტორი		დ.ელიავამვილი				
შესრულა		დ.ელიავამვილი				1-100

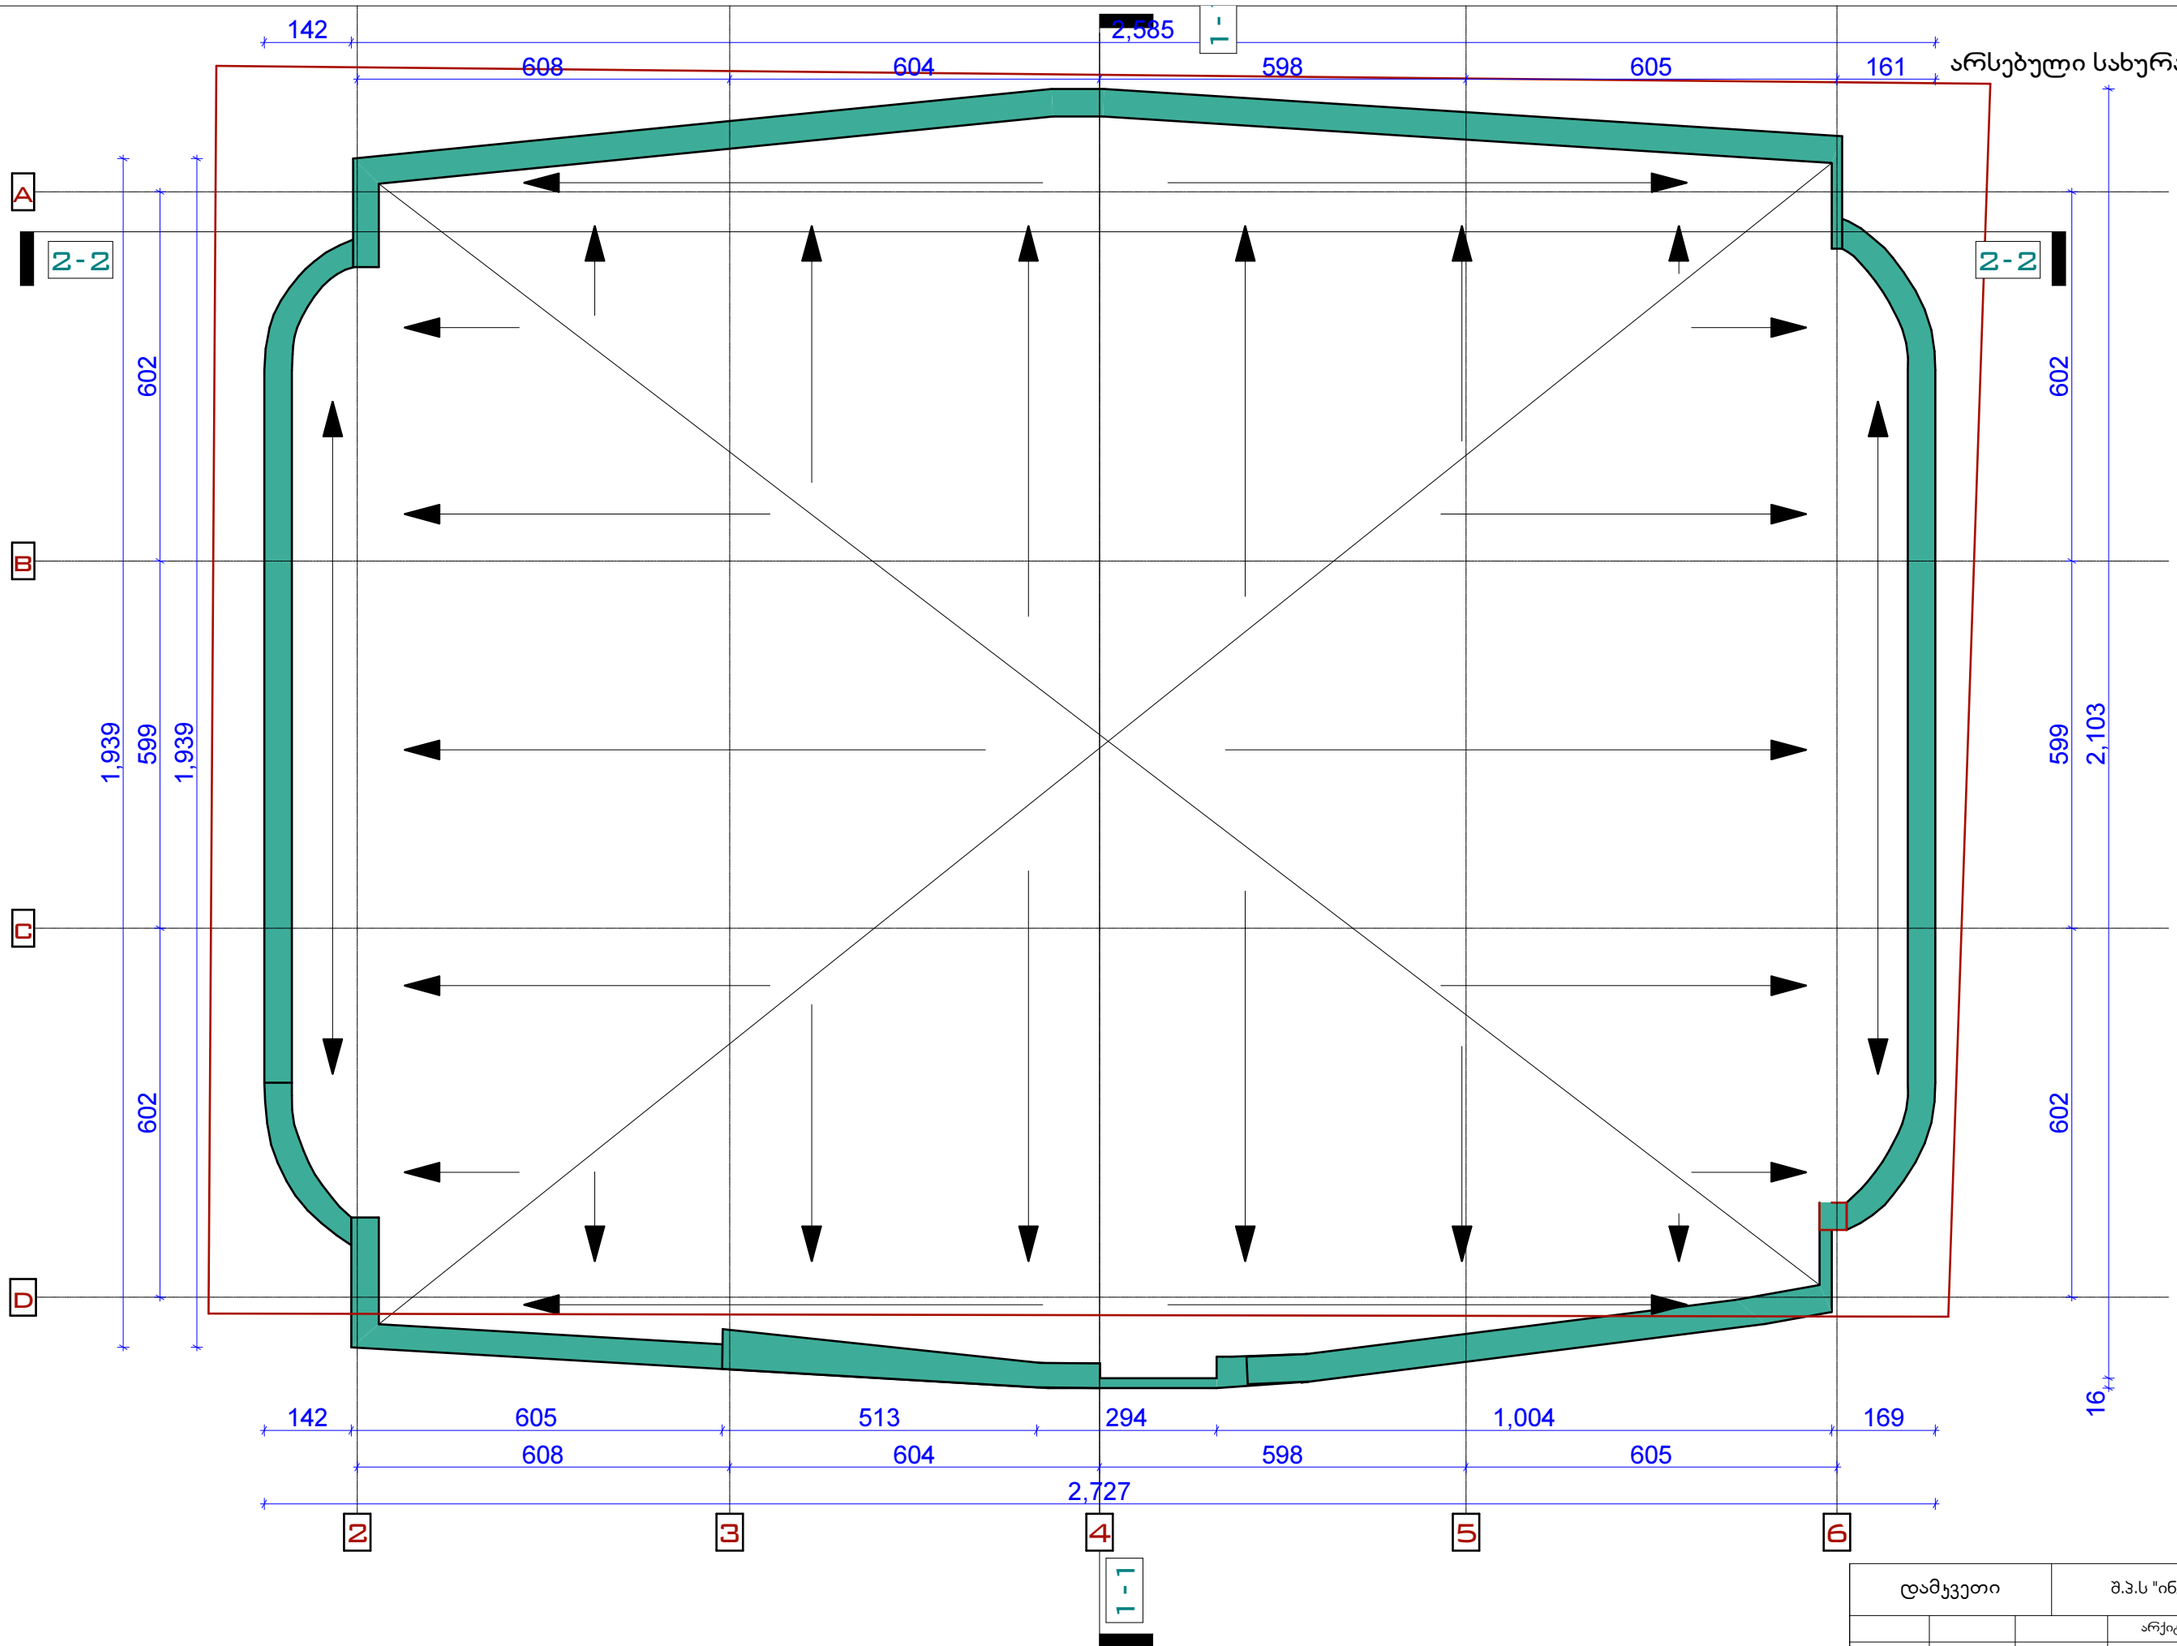

დამკვეთი			შ.პ.ს "ინტერტეიმენტ ჰოლდინგი"		
			არქიტექტურული ნაწილი	20112 წელი	
ხრ.ავტორი		ნ.სებისყვერაძე	ქ.თბილისი გამზ. ალ.ყაზბეგი, №34	სტადია	ფურცელი	მასშტაბი
ხრ.ავტორი		დ.ელიავამვილი				
შეასრულა		დ.ელიავამვილი				1-100

საპროექტო სახურავის გეგმა მ. 1:100

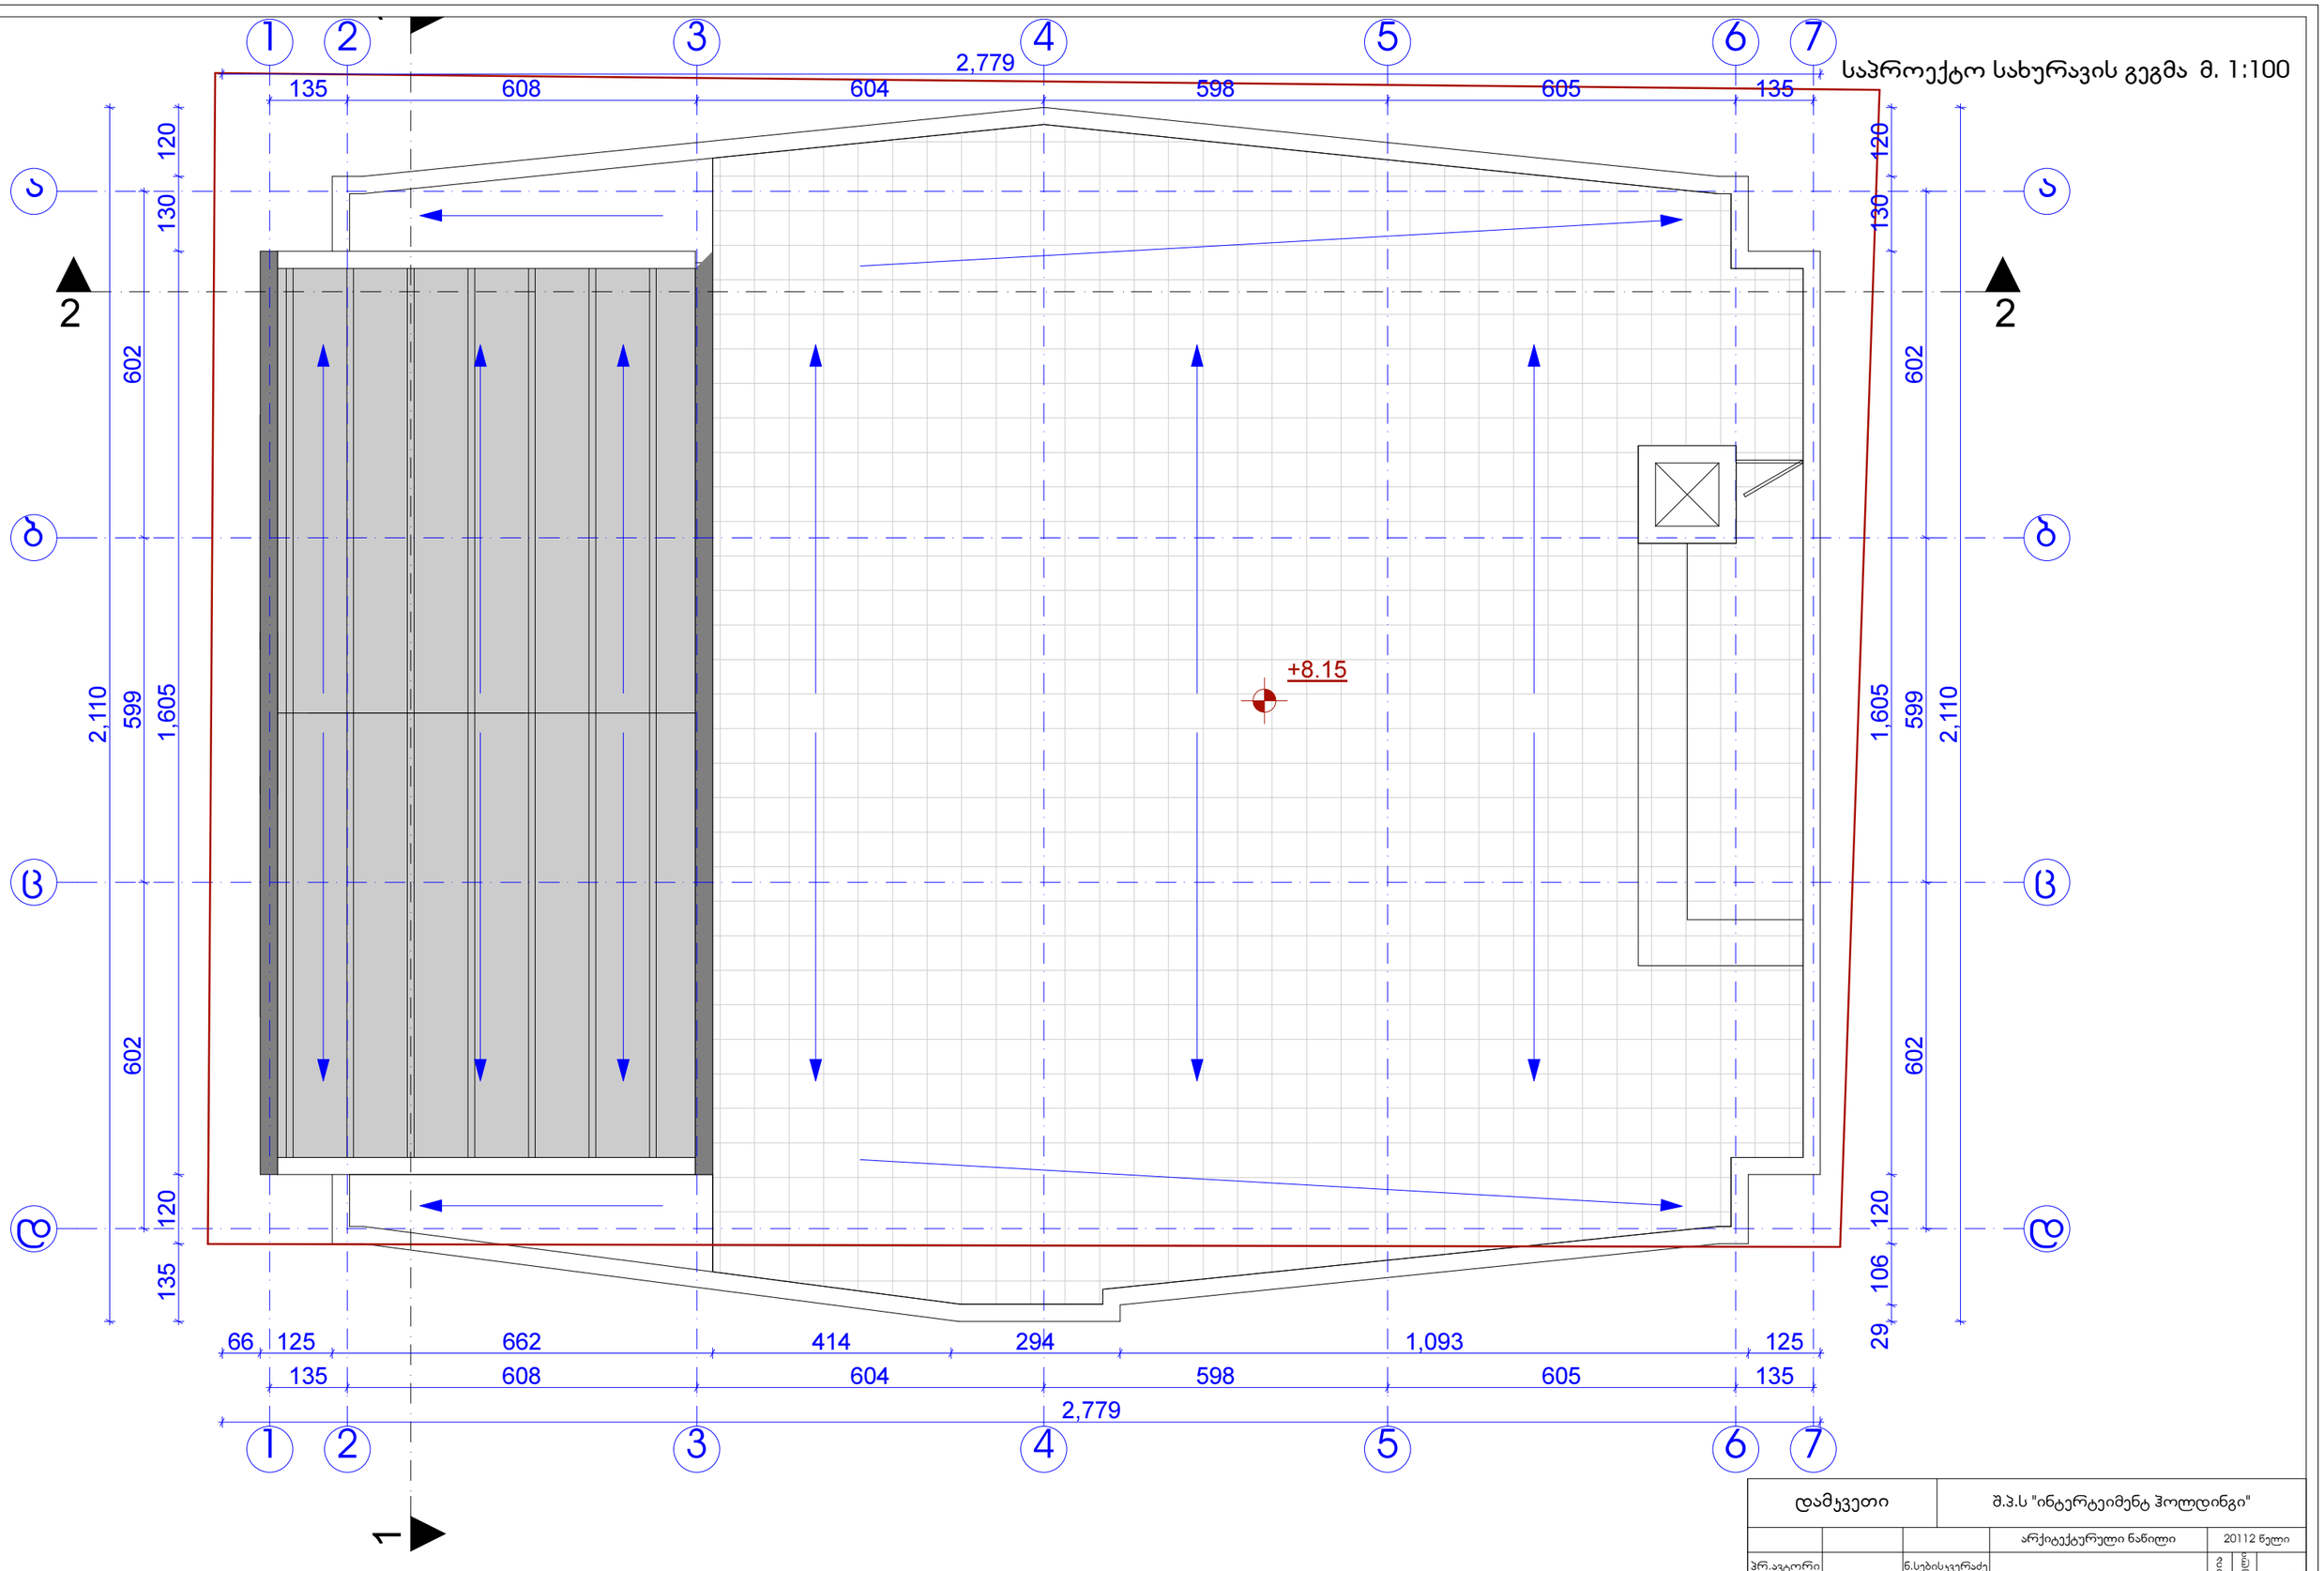

დამკვეთი	შ.პ.ს "ინტერტეიმენტ ჰოლდინგი"				
			არქიტექტურული ნაწილი	20112 წელი	
პრ.ავტორი		ნ.სებისყვერაძე	ქ.თბილისი გამზ. ალ.ყაზბეგი, №34	სტადია	ფურცელი	მასშტაბი
პრ.ავტორი		დ.ელიავაშვილი				
შეასრულა		დ.ელიავაშვილი				1-100