არსებული ჭრილი 1-1 მ. 1:100

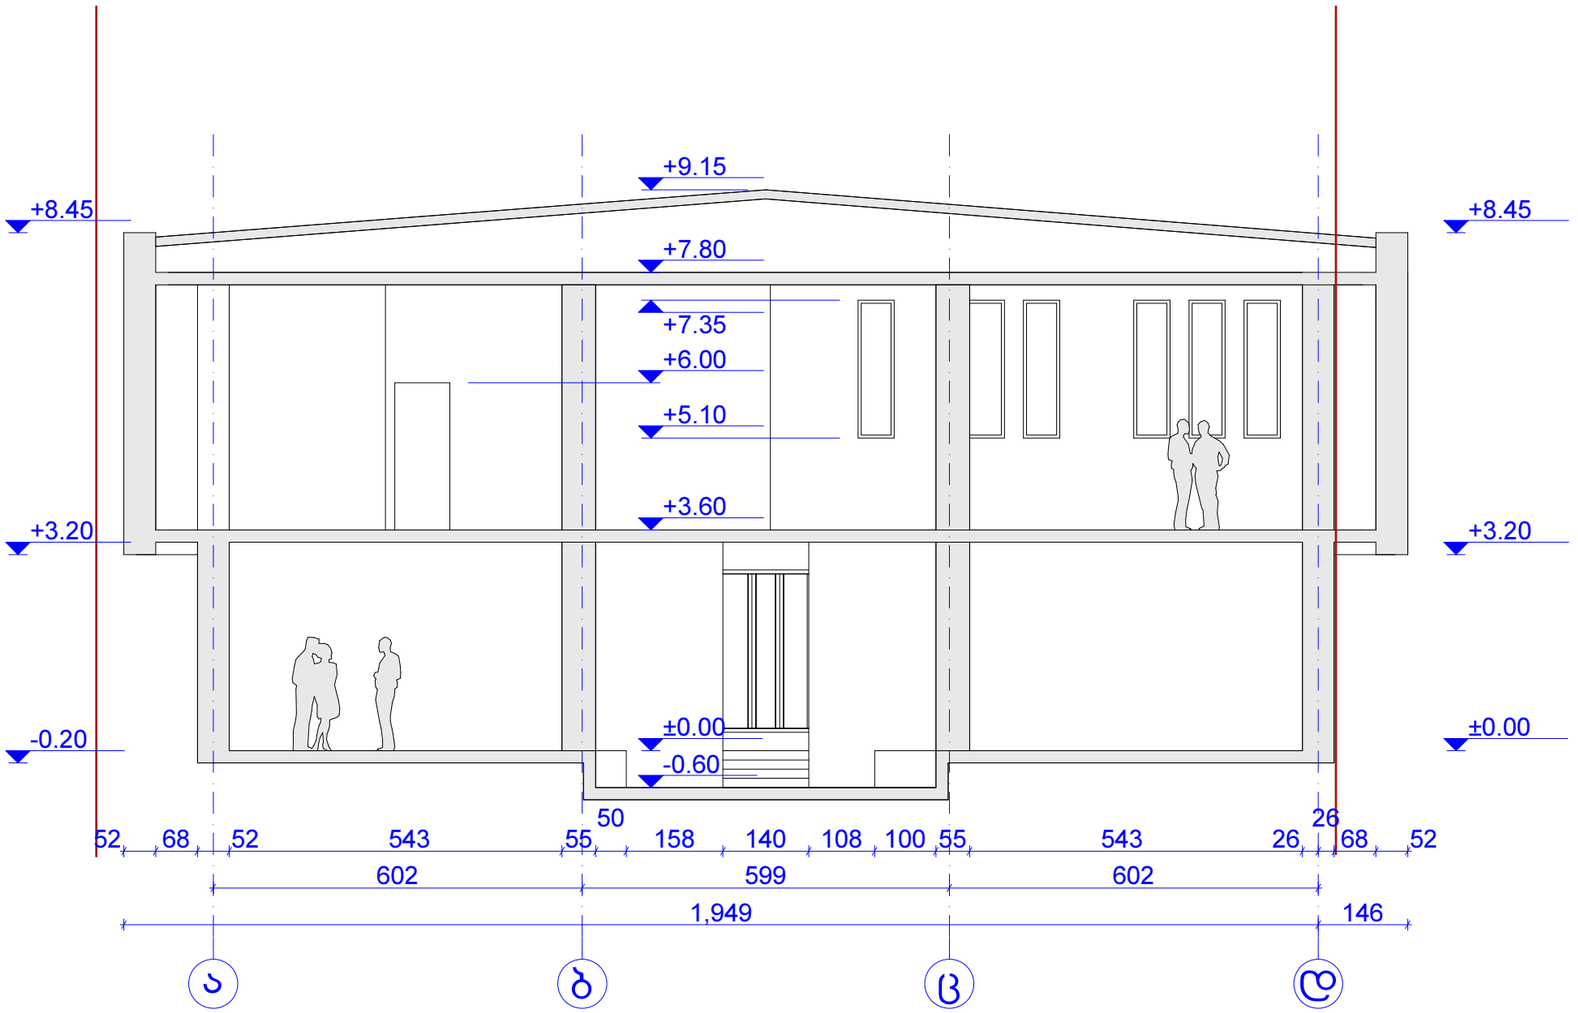

დამკვეთი			შ.პ.ს "ინტერტეიმენტ ჰოლდინგი"			
			არქიტექტურული ნაწილი	20112 წელი		
მთ.არქიტექტორი		ნ.სებისკვერაძე	ქ.თბილისი გამზ. ალ.ყაზბეგი, №34	სტადია	ფურცელი	მასშტაბი
მთ.არქიტექტორი		დ.ელიავამვილი				
შესრულა		დ.ელიავამვილი				1-100

საპროექტო ჭრილი 1-1 მ. 1:100

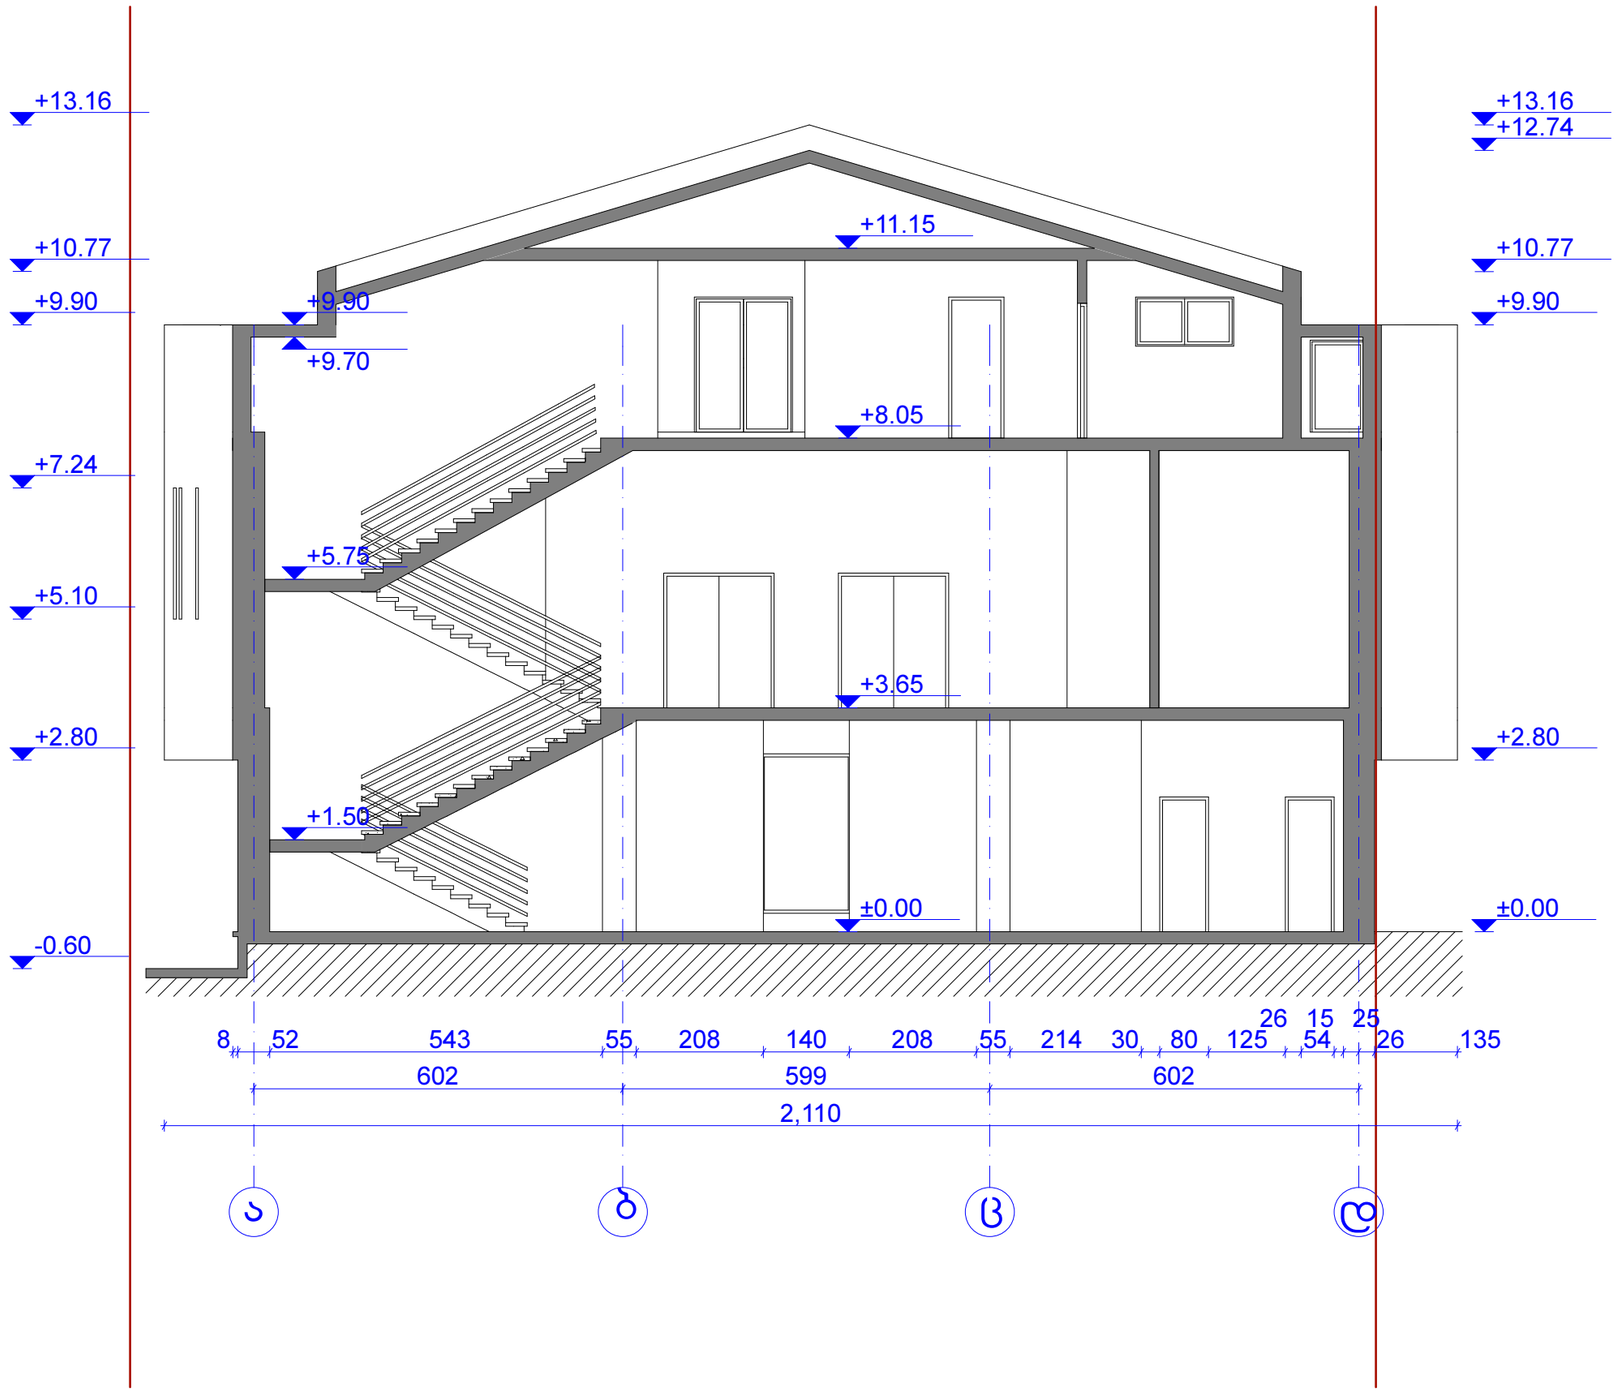

დამკვეთი			შ.პ.ს "ინტერტეიმენტ ჰოლდინგი"			
			არქიტექტურული ნაწილი	20112 წელი		
მთ.არქიტექტორი		ნ.სებისკვერაძე	ქ.თბილისი გამზ. ალ.ყაზბეგი, №34	სტადია	ფურცლები	მასშტაბი
მთ.არქიტექტორი		დ.ელიავამვილი				
შესრულა		დ.ელიავამვილი				1-100

არსებული ჭრილი 2-2 მ. 1:100

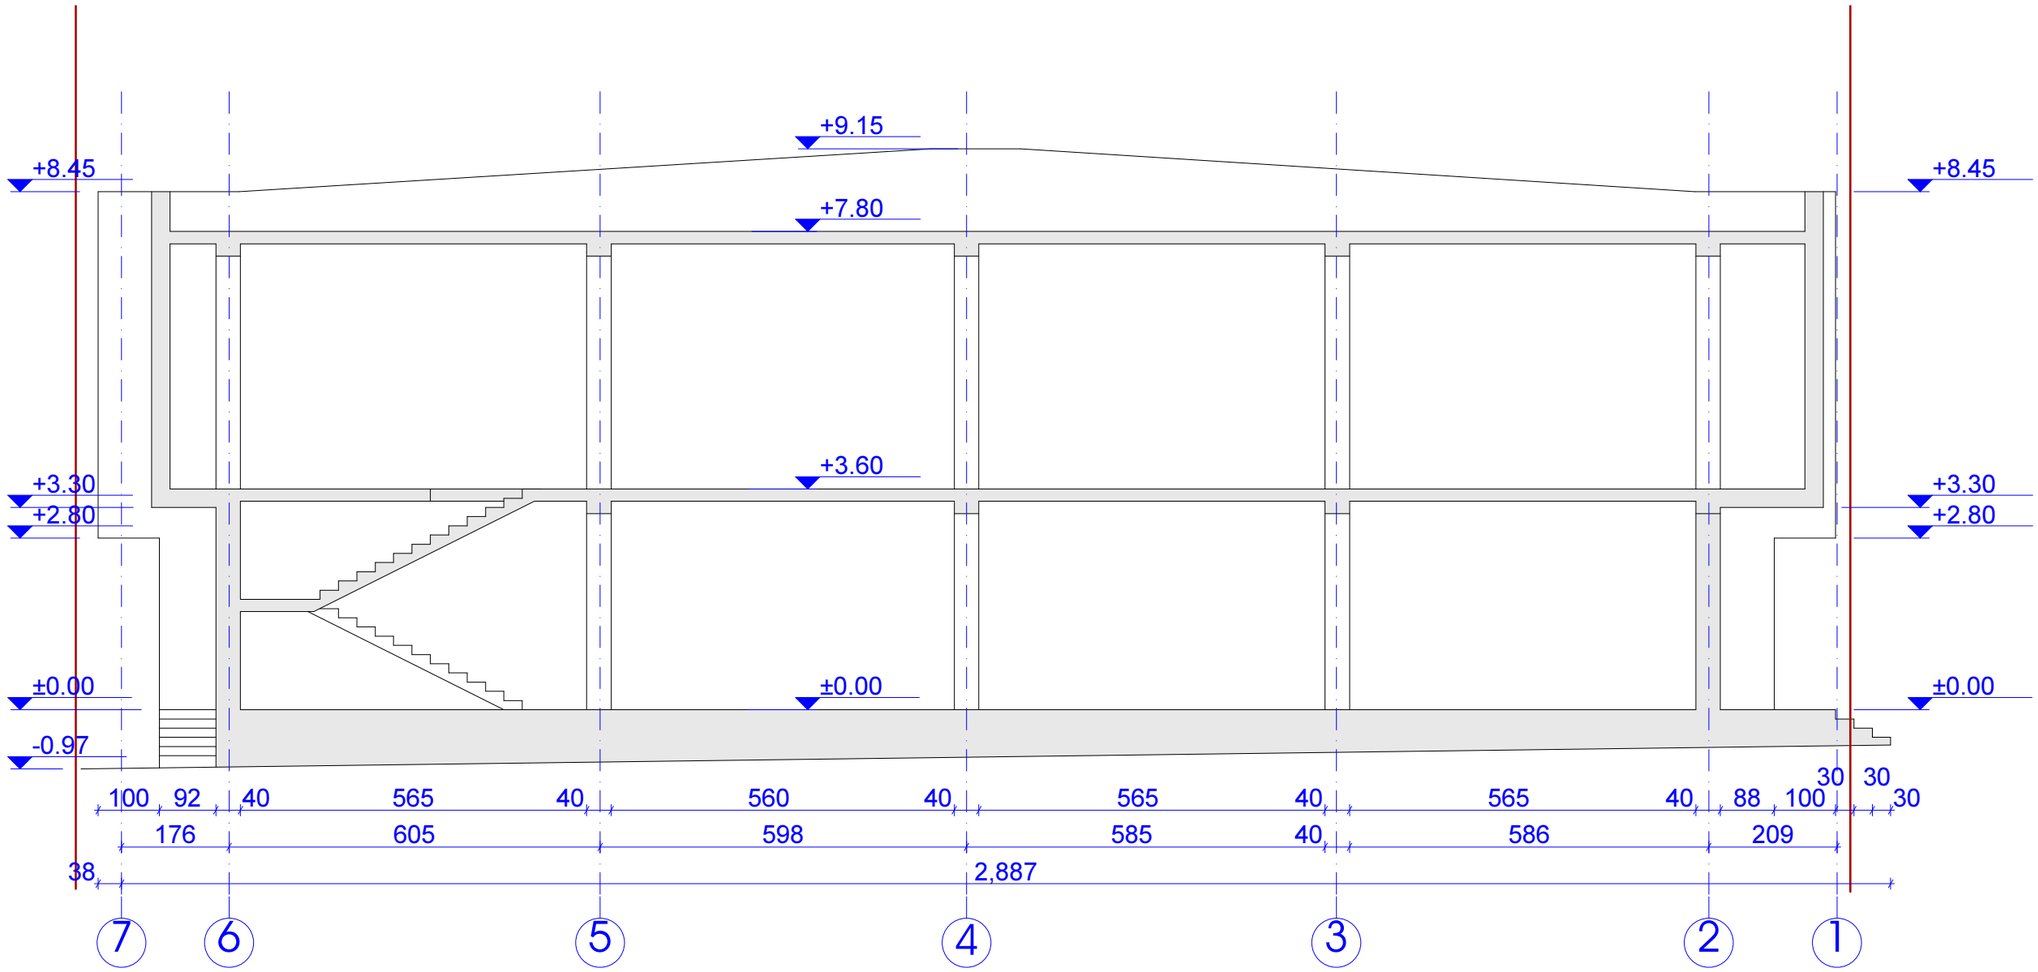

დამკვეთი			შ.პ.ს "ინტერტეიმენტ ჰოლდინგი"		
			არქიტექტურული ნაწილი	20112 წელი	
ჰრ.ავტორი		ნ.სებისკვერაძე	ქ.თბილისი გამზ. ალ.ყაზბეგი, №34	სტადია	ფურცელი	მასშტაბი
ჰრ.ავტორი		დ.ელიავაშვილი				
შეასრულა		დ.ელიავაშვილი				1-100

საპროექტო ჭრილი 2-2 მ. 1:100

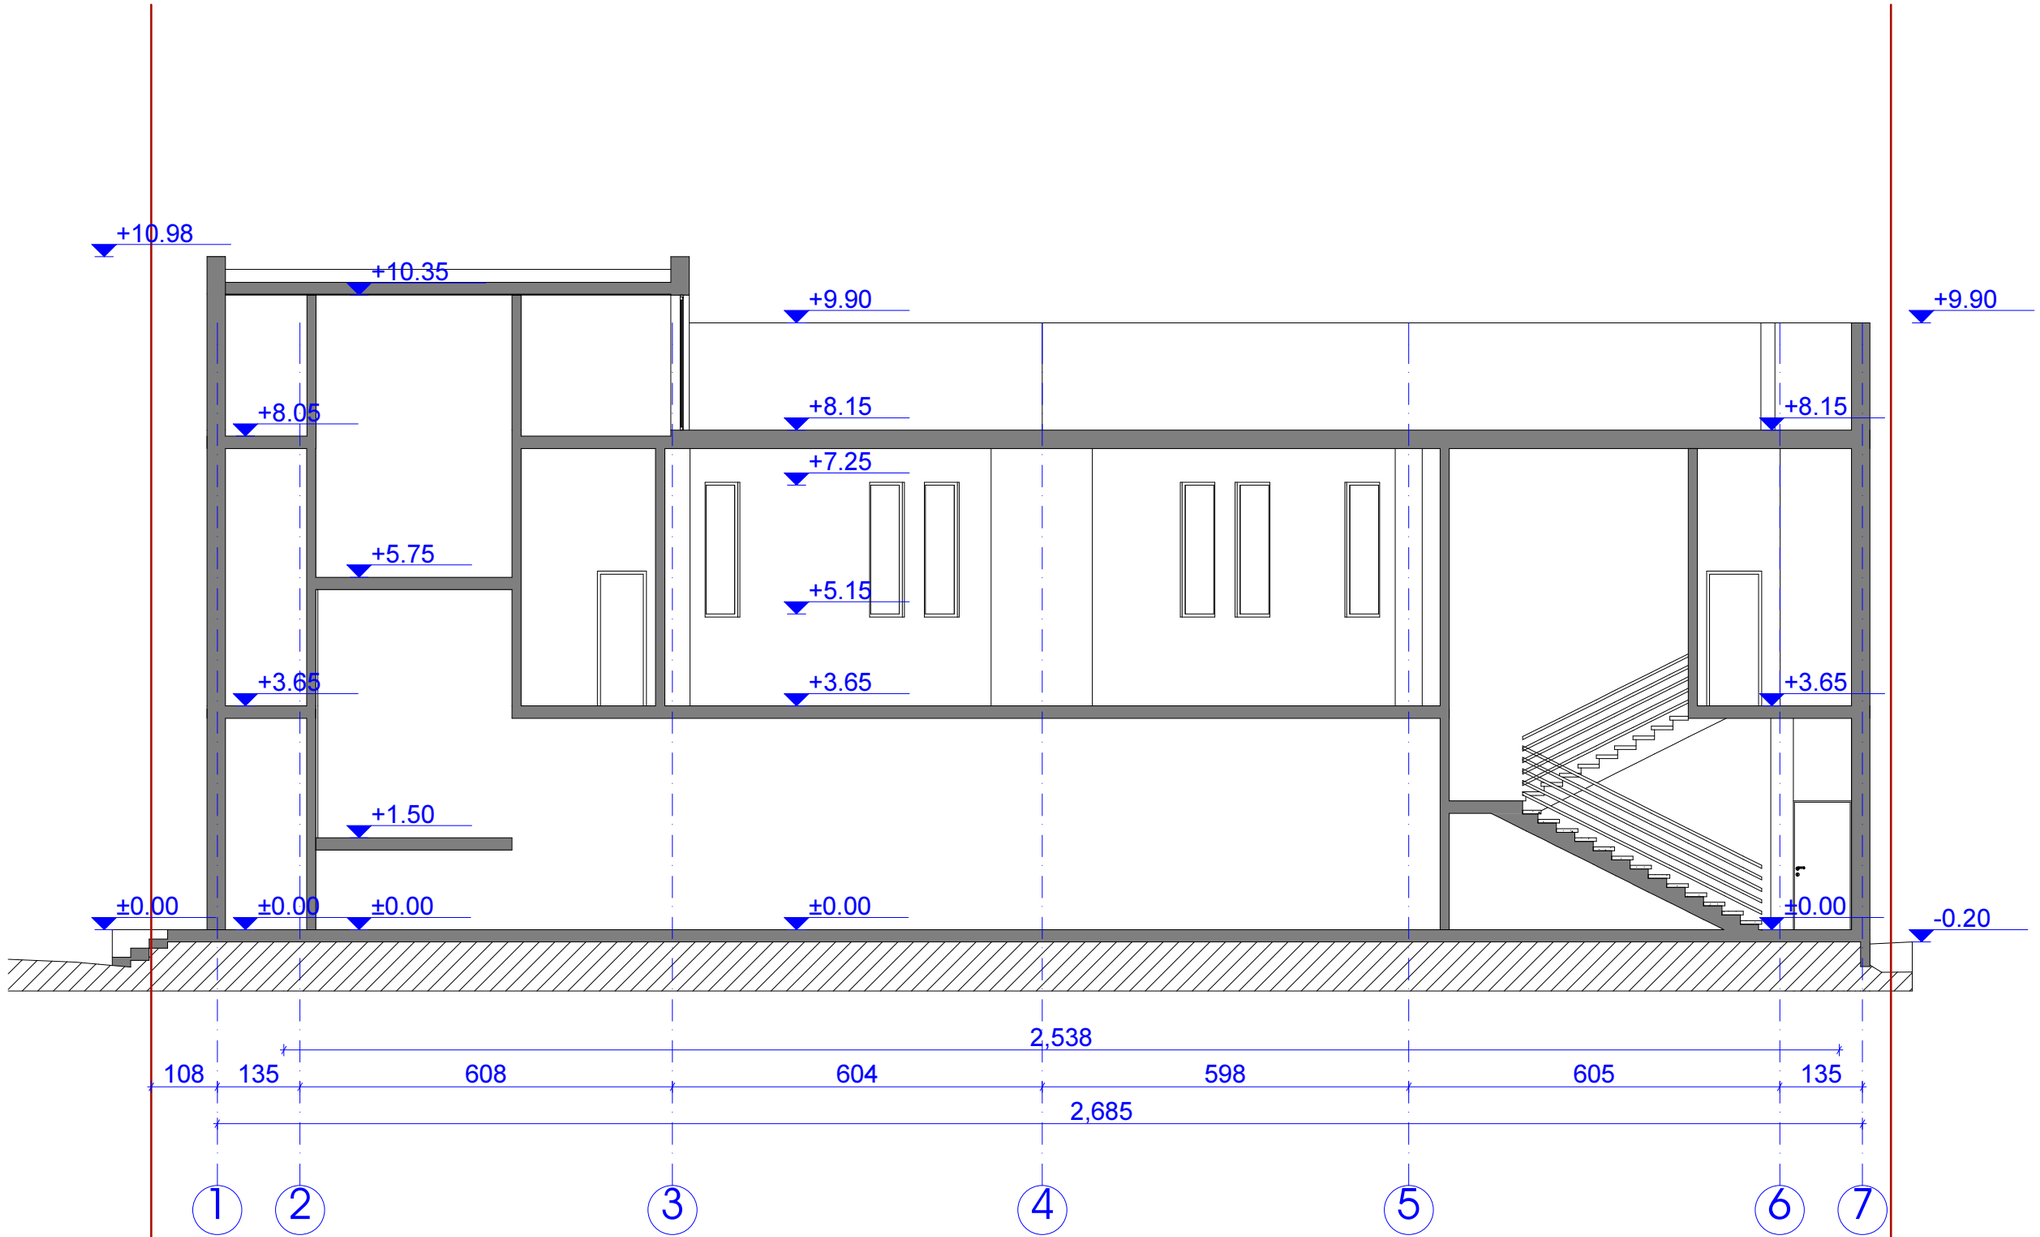

დამკვეთი			შ.პ.ს "ინტერტაიმენტ ჰოლდინგი"		
			არქიტექტურული ნაწილი	20112 წელი	
მთ.ავტორი		ნ.სებისკვერაძე	ქ.თბილისი გამზ. ალ.ყაზბეგი, №34	სტადია	მასშტაბი
მთ.ავტორი		დ.ელიავამვილი			
შეასრულა		დ.ელიავამვილი			1-100