არსებული ფასადი "დ"-"ა" მ. 1:100

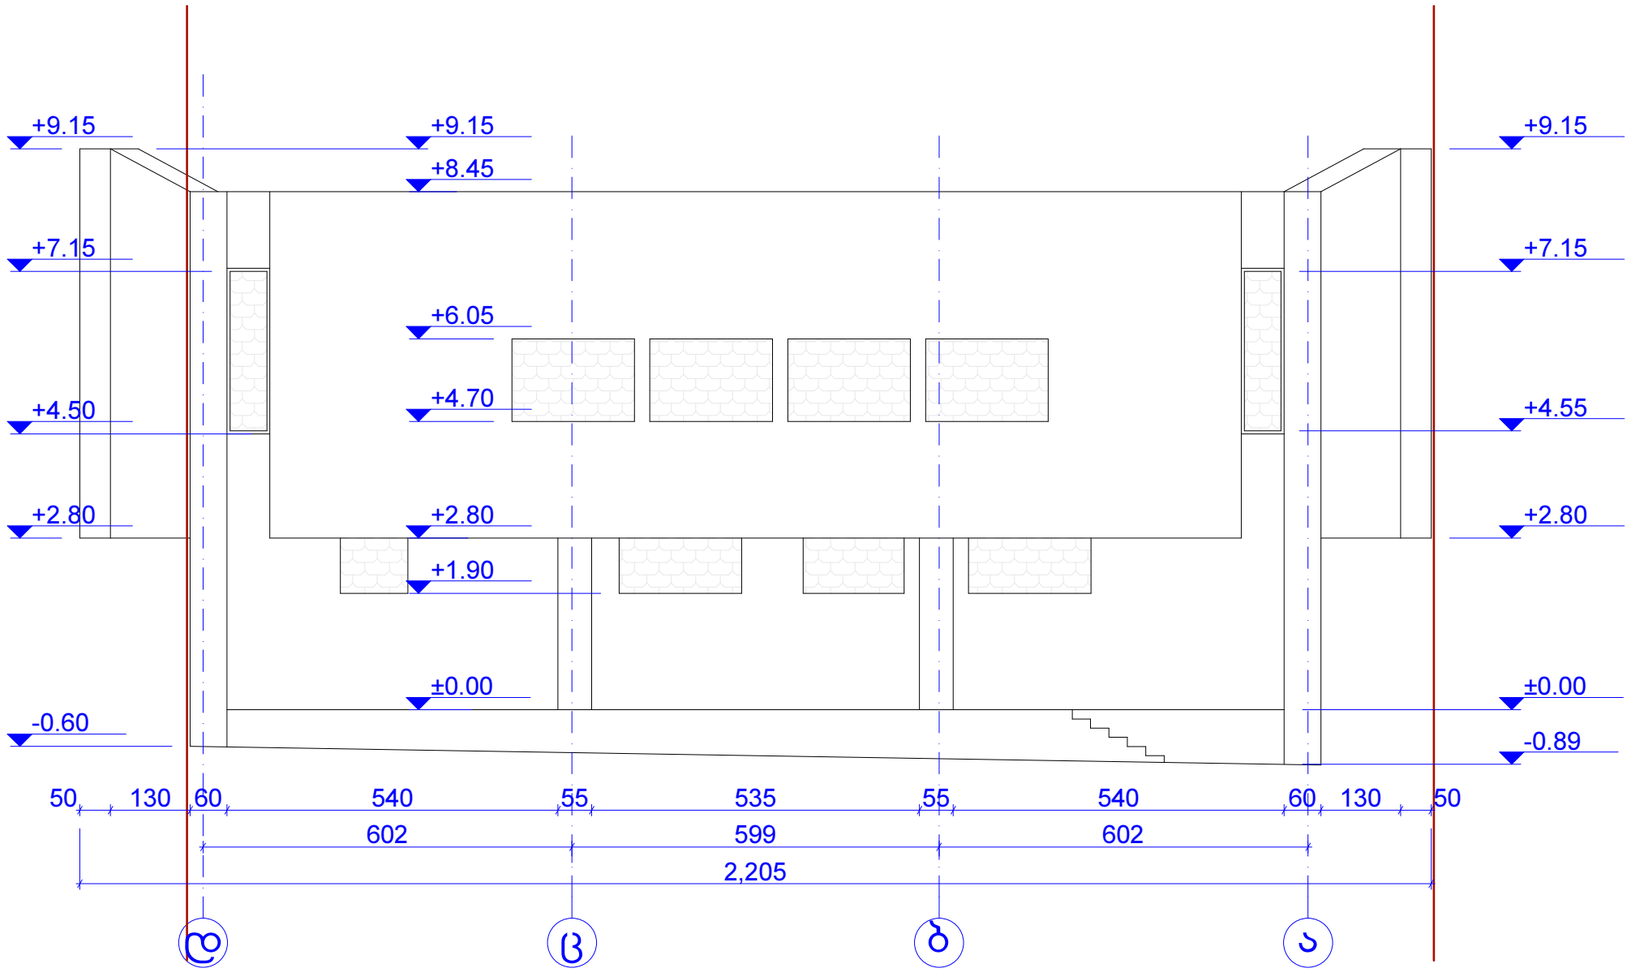

დამკვეთი			შ.პ.ს "ინტერტეიმენტ ჰოლდინგი"	
			არქიტექტურული ნაწილი	20112 წელი
მთ.ავტორი		ნ.სებისკვერაძე	ქ.თბილისი გამზ. ალ.ყაზბეგი, №34	სტადია / ფურცელი / მასშტაბი
მთ.ავტორი		დ.ელიავამვილი		
შეასრულა		დ.ელიავამვილი		1-100

საპროექტო ფასადი "დ"-"ა" მ. 1:100

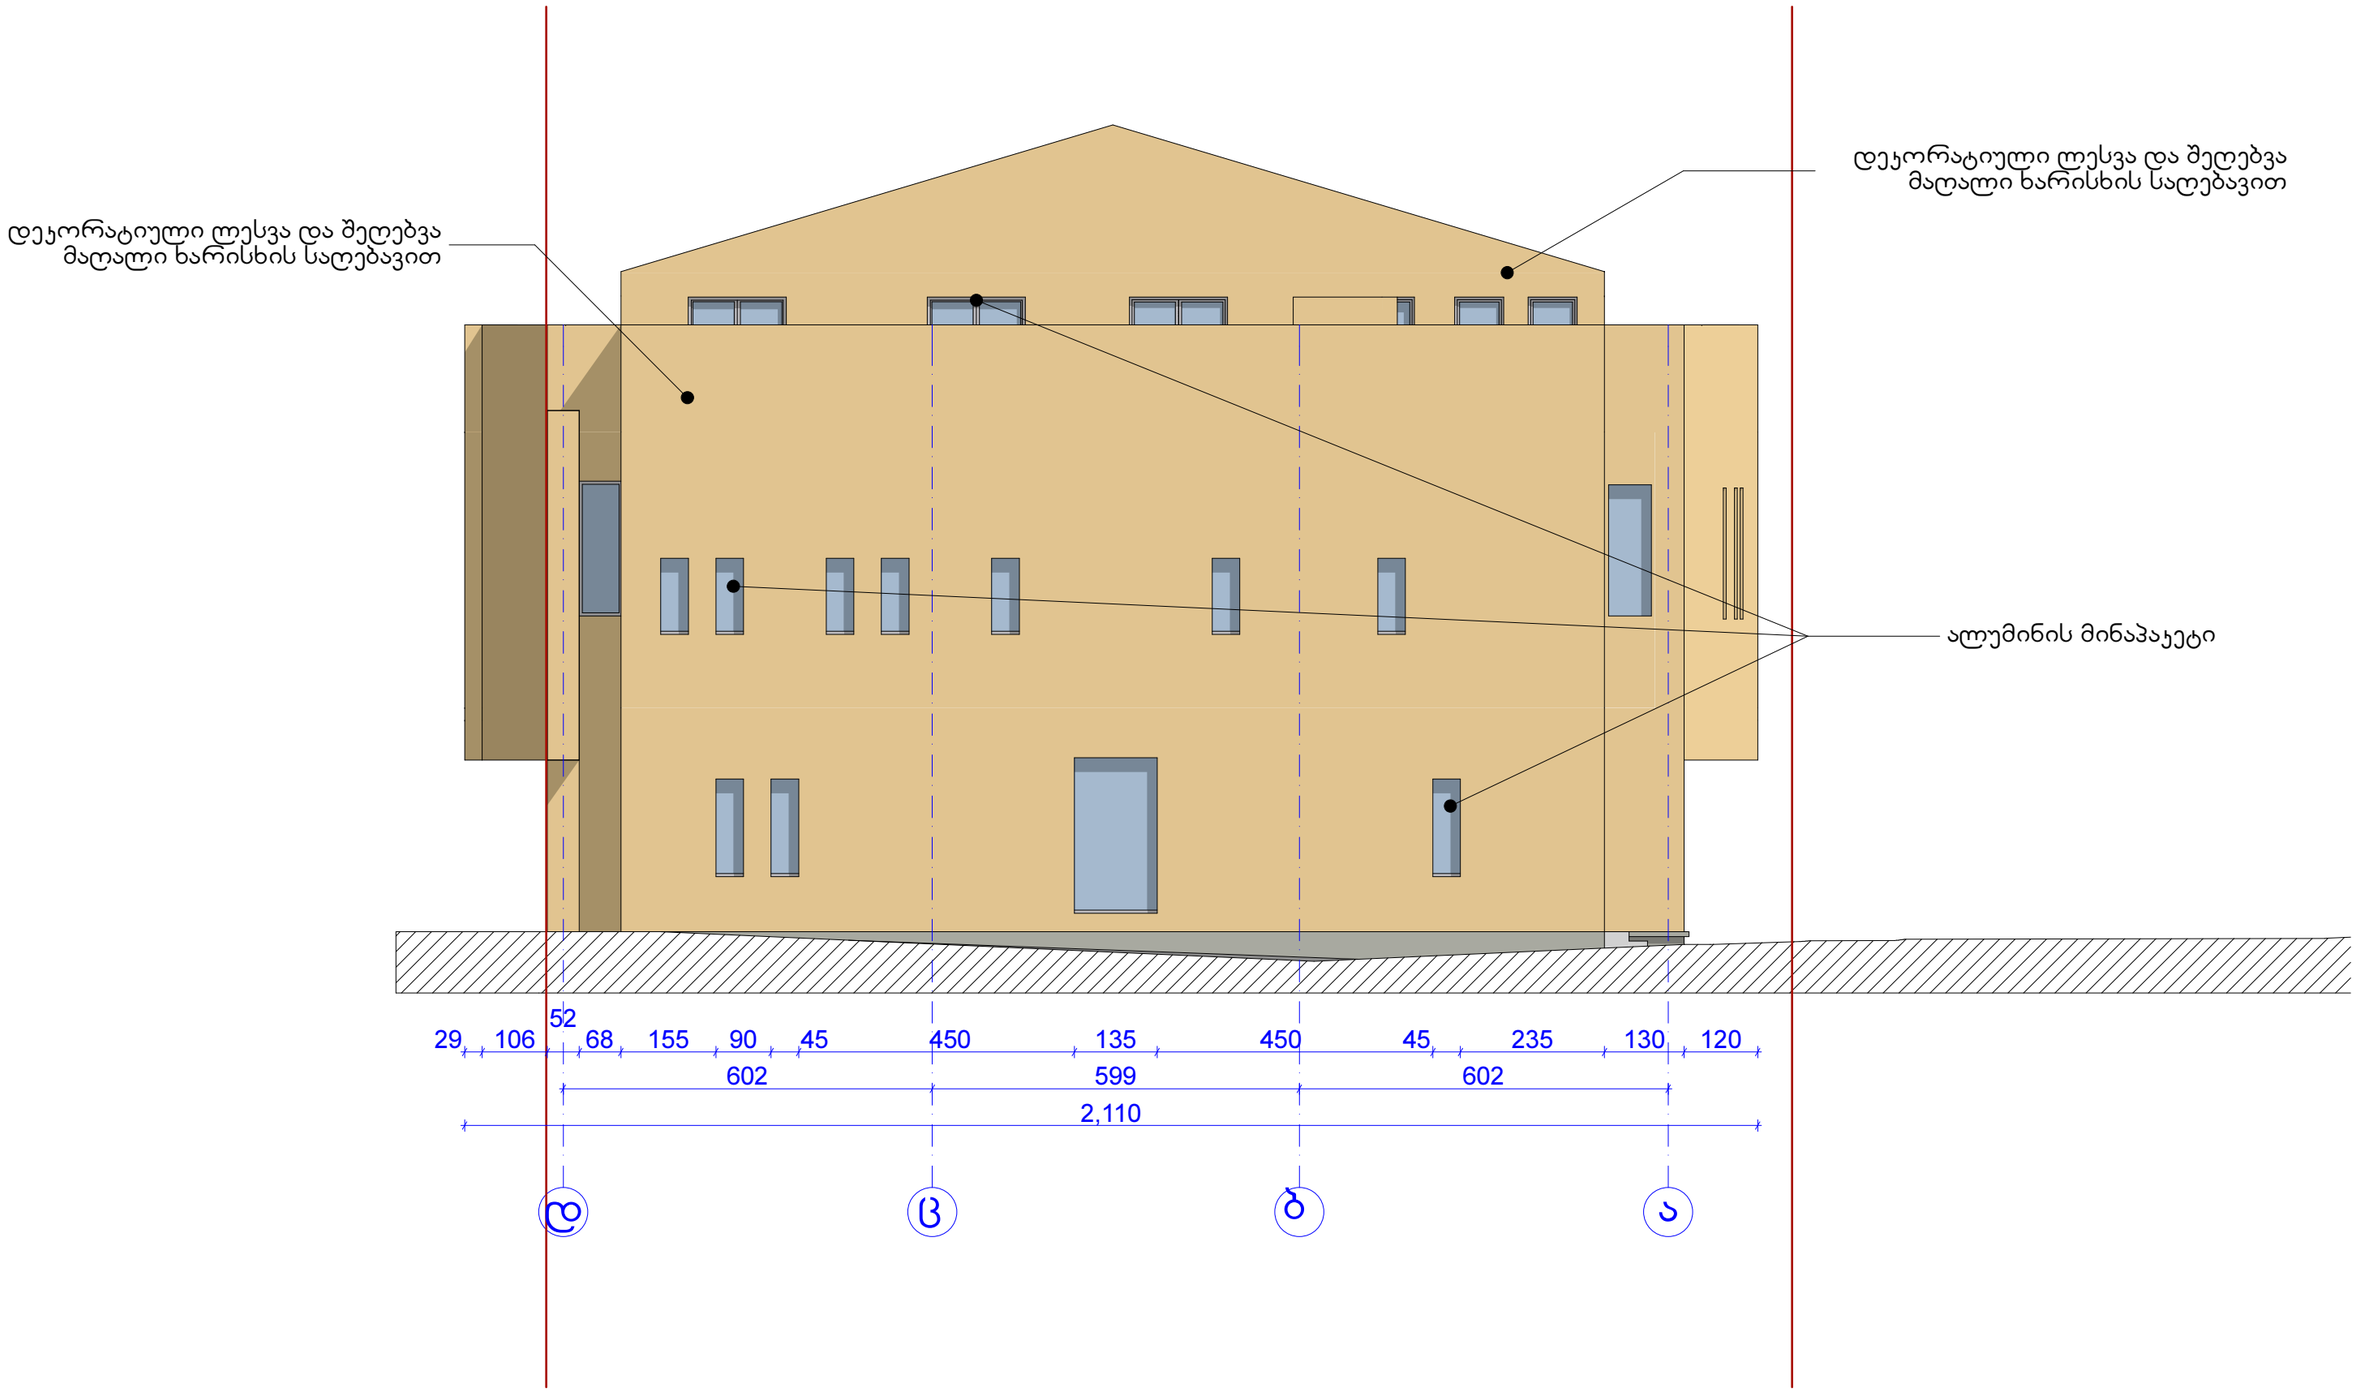

დამკვეთი			შ.პ.ს "ინტერტეიმენტ ჰოლდინგი"			
			არქიტექტურული ნაწილი	20112 წელი		
მთ.არქიტექტორი		ნ.სებისყვერაძე	ქ.თბილისი გამზ. ალ.ყაზბეგი, №34	სტადია	ფურცელი	მასშტაბი
მთ.არქიტექტორი		დ.ელიავამვილი				
შესრულა		დ.ელიავამვილი				1-100

არსებული ფასადი "7"-"1" მ. 1:100

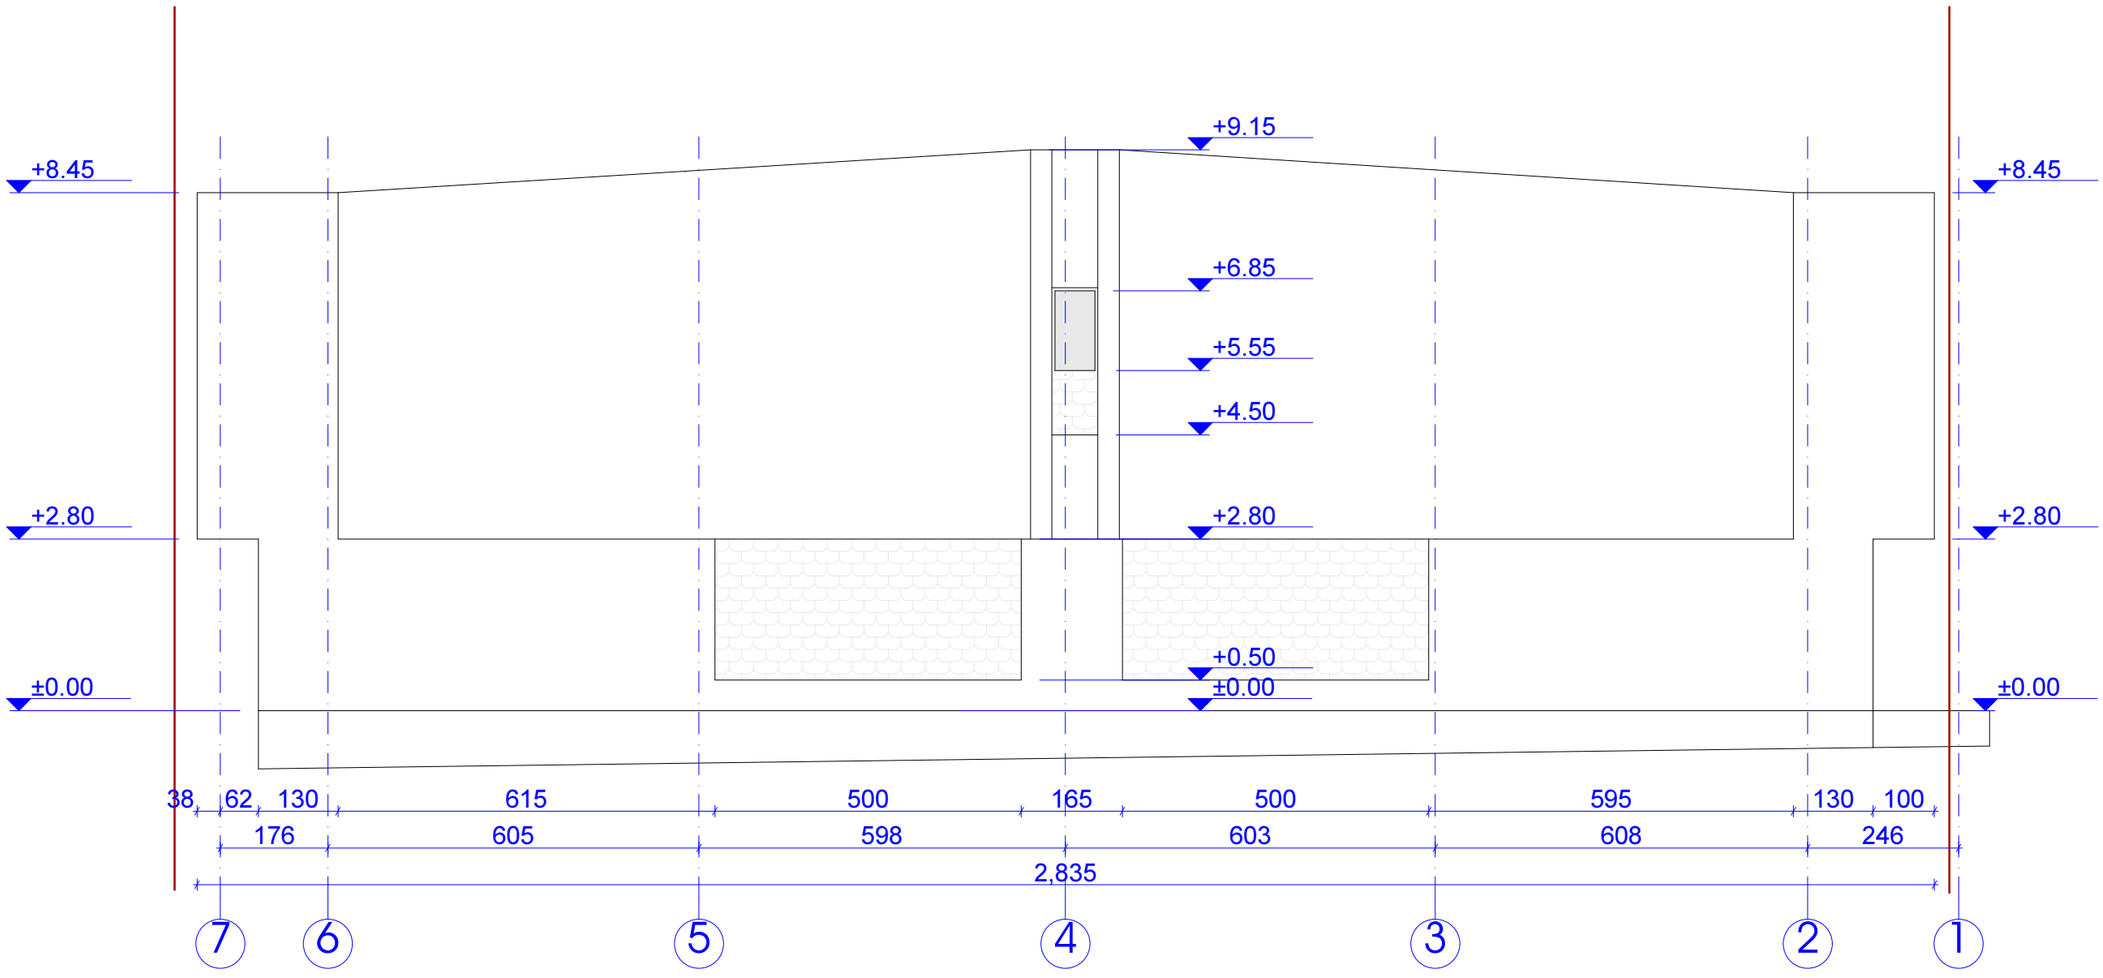

დამკვეთი			შ.პ.ს "ინტერტეიმენტ ჰოლდინგი"			
			არქიტექტურული ნაწილი	20112 წელი		
მთ.ავტორი		ნ.სებისკვერაძე	ქ.თბილისი გამზ. ალ.ყაზბეგი, №34	სტადია	ფურცელი	მასშტაბი
მთ.ავტორი		დ.ელიავაშვილი				
შესრულა		დ.ელიავაშვილი				1-100

საპროექტო ფასადი "7"-"1" მ. 1:100

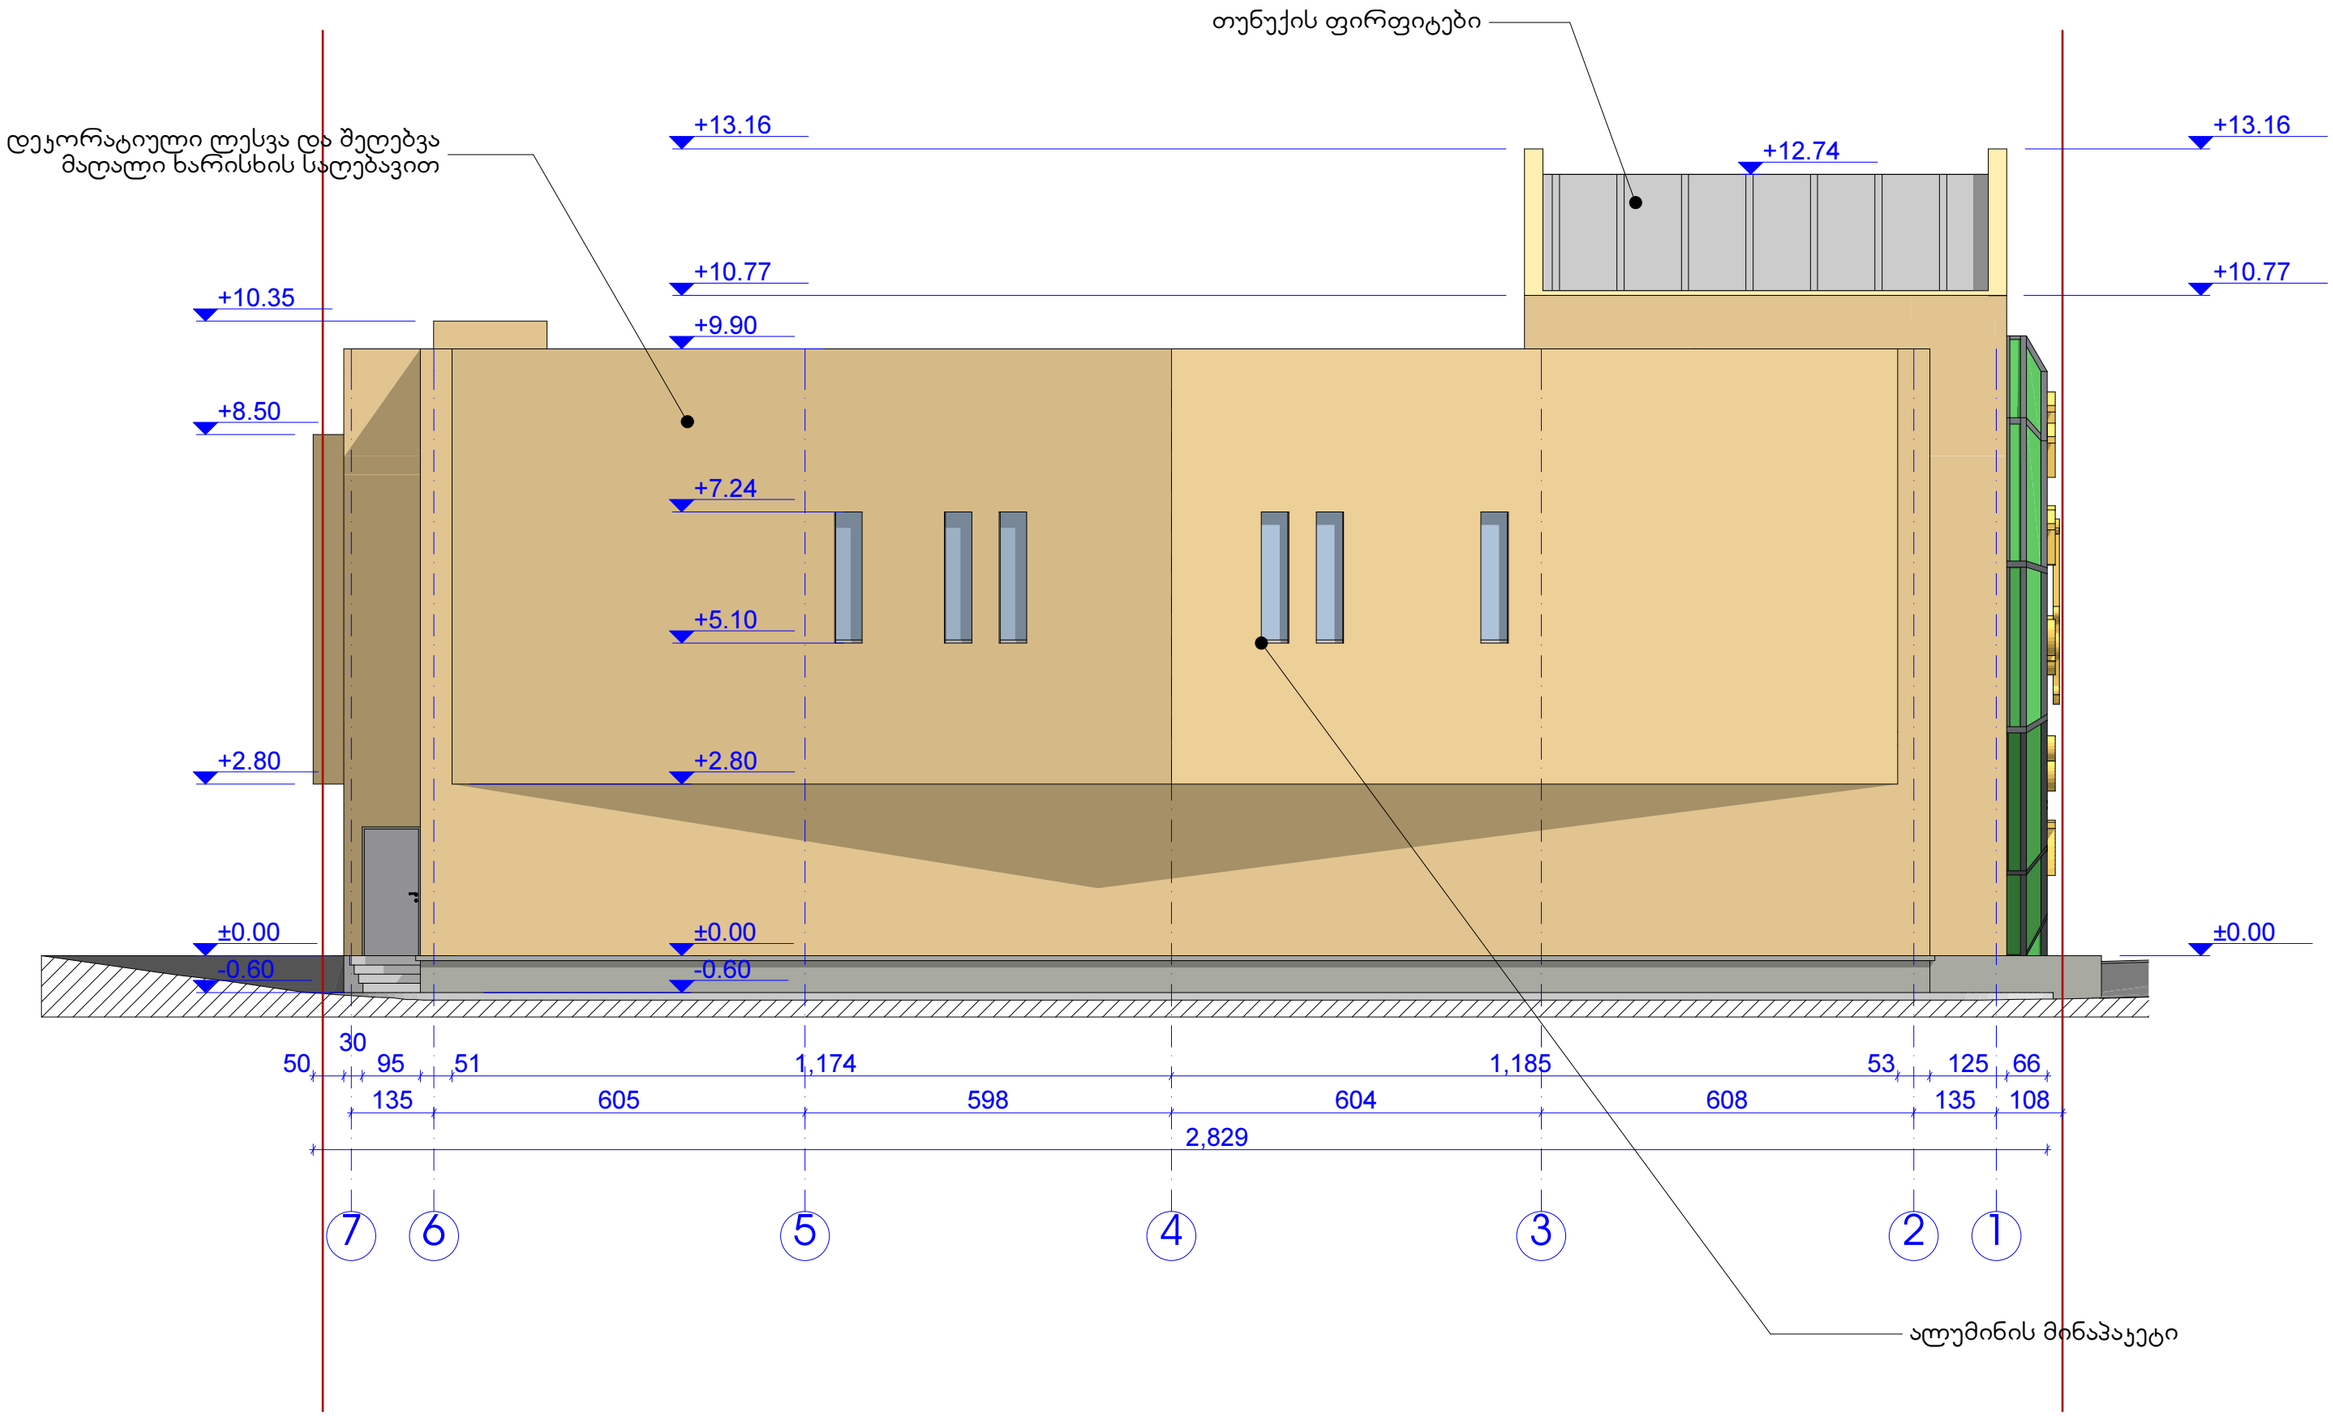

დამკვეთი			შ.პ.ს "ინტერტეიმენტ ჰოლდინგი"			
			არქიტექტურული ნაწილი	20112 წელი		
ჰრ.ავტორი		ნ.სებისკვერაძე	ქ.თბილისი გამზ. ალ.ყაზბეგი, №34	სტადია	ფურცელი	მასშტაბი
ჰრ.ავტორი		დ.ელიავამვილი				
შეასრულა		დ.ელიავამვილი				1-100

არსებული ფასადი "ა"-"დ" მ. 1:100

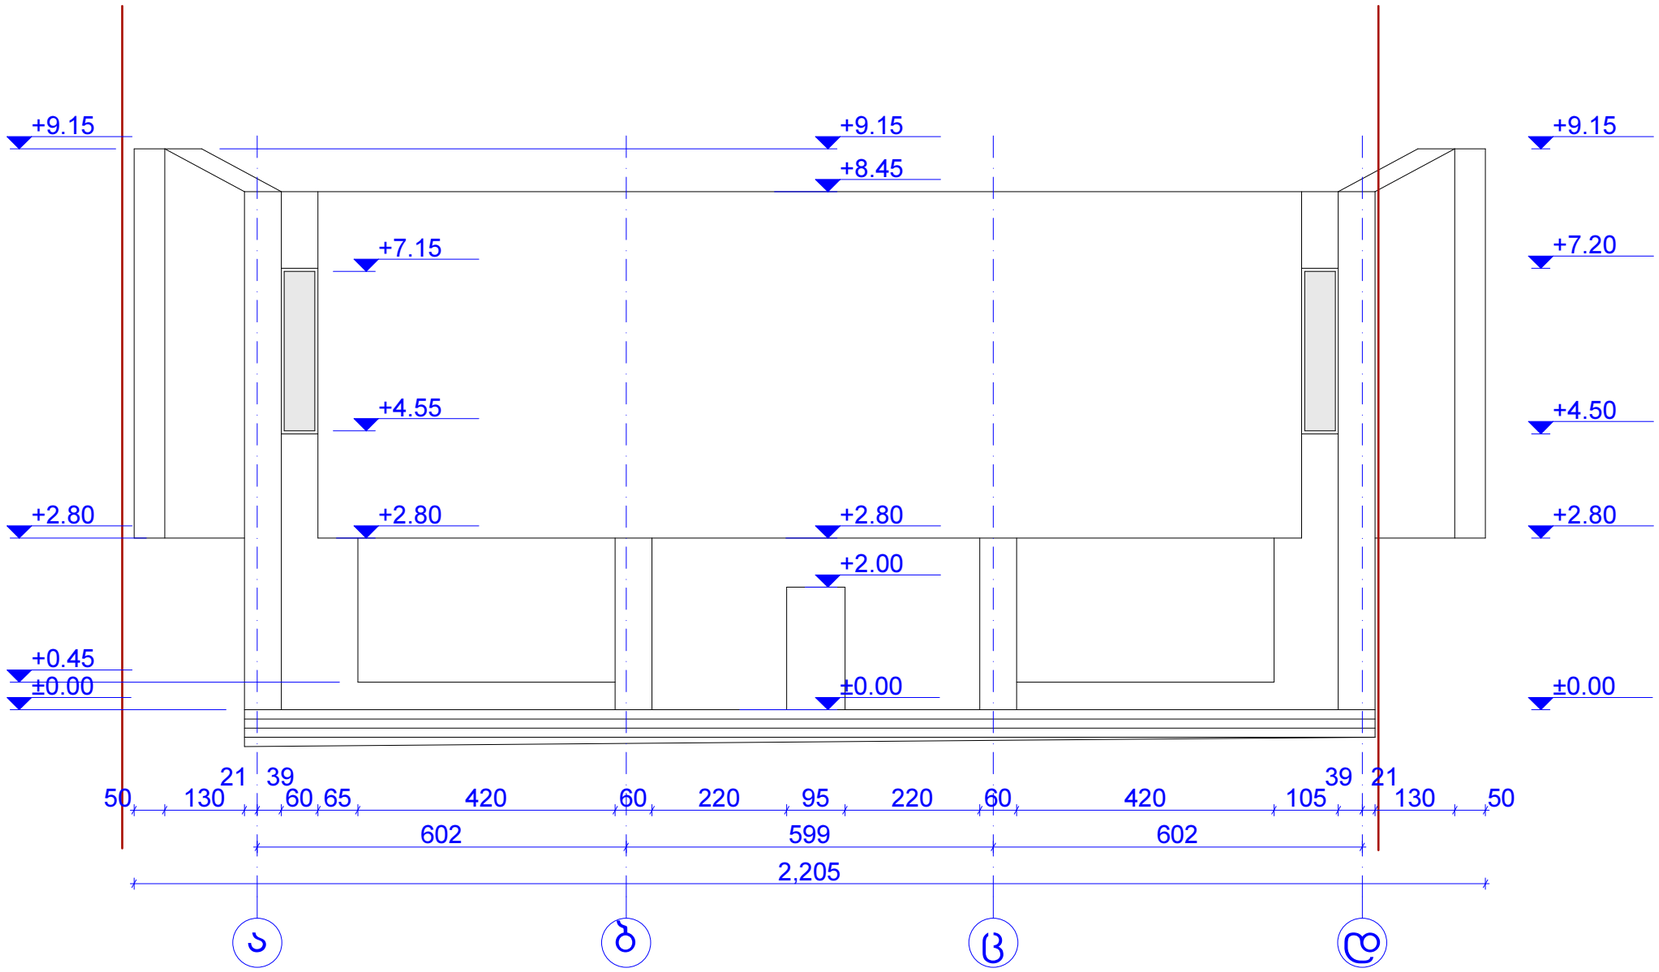

დამკვეთი			შ.პ.ს "ინტერტეიმენტ ჰოლდინგი"			
			არქიტექტურული ნაწილი	20112 წელი		
მთ.ავტორი		ნ.სებისკვერაძე	ქ.თბილისი გამზ. ალ.ყაზბეგი, №34	სტადია	ფურცელი	მასშტაბი
მთ.ავტორი		დ.ელიავამვილი				
შესრულა		დ.ელიავამვილი				1-100

საპროექტო ფასადი "ა"-"დ" მ. 1:100

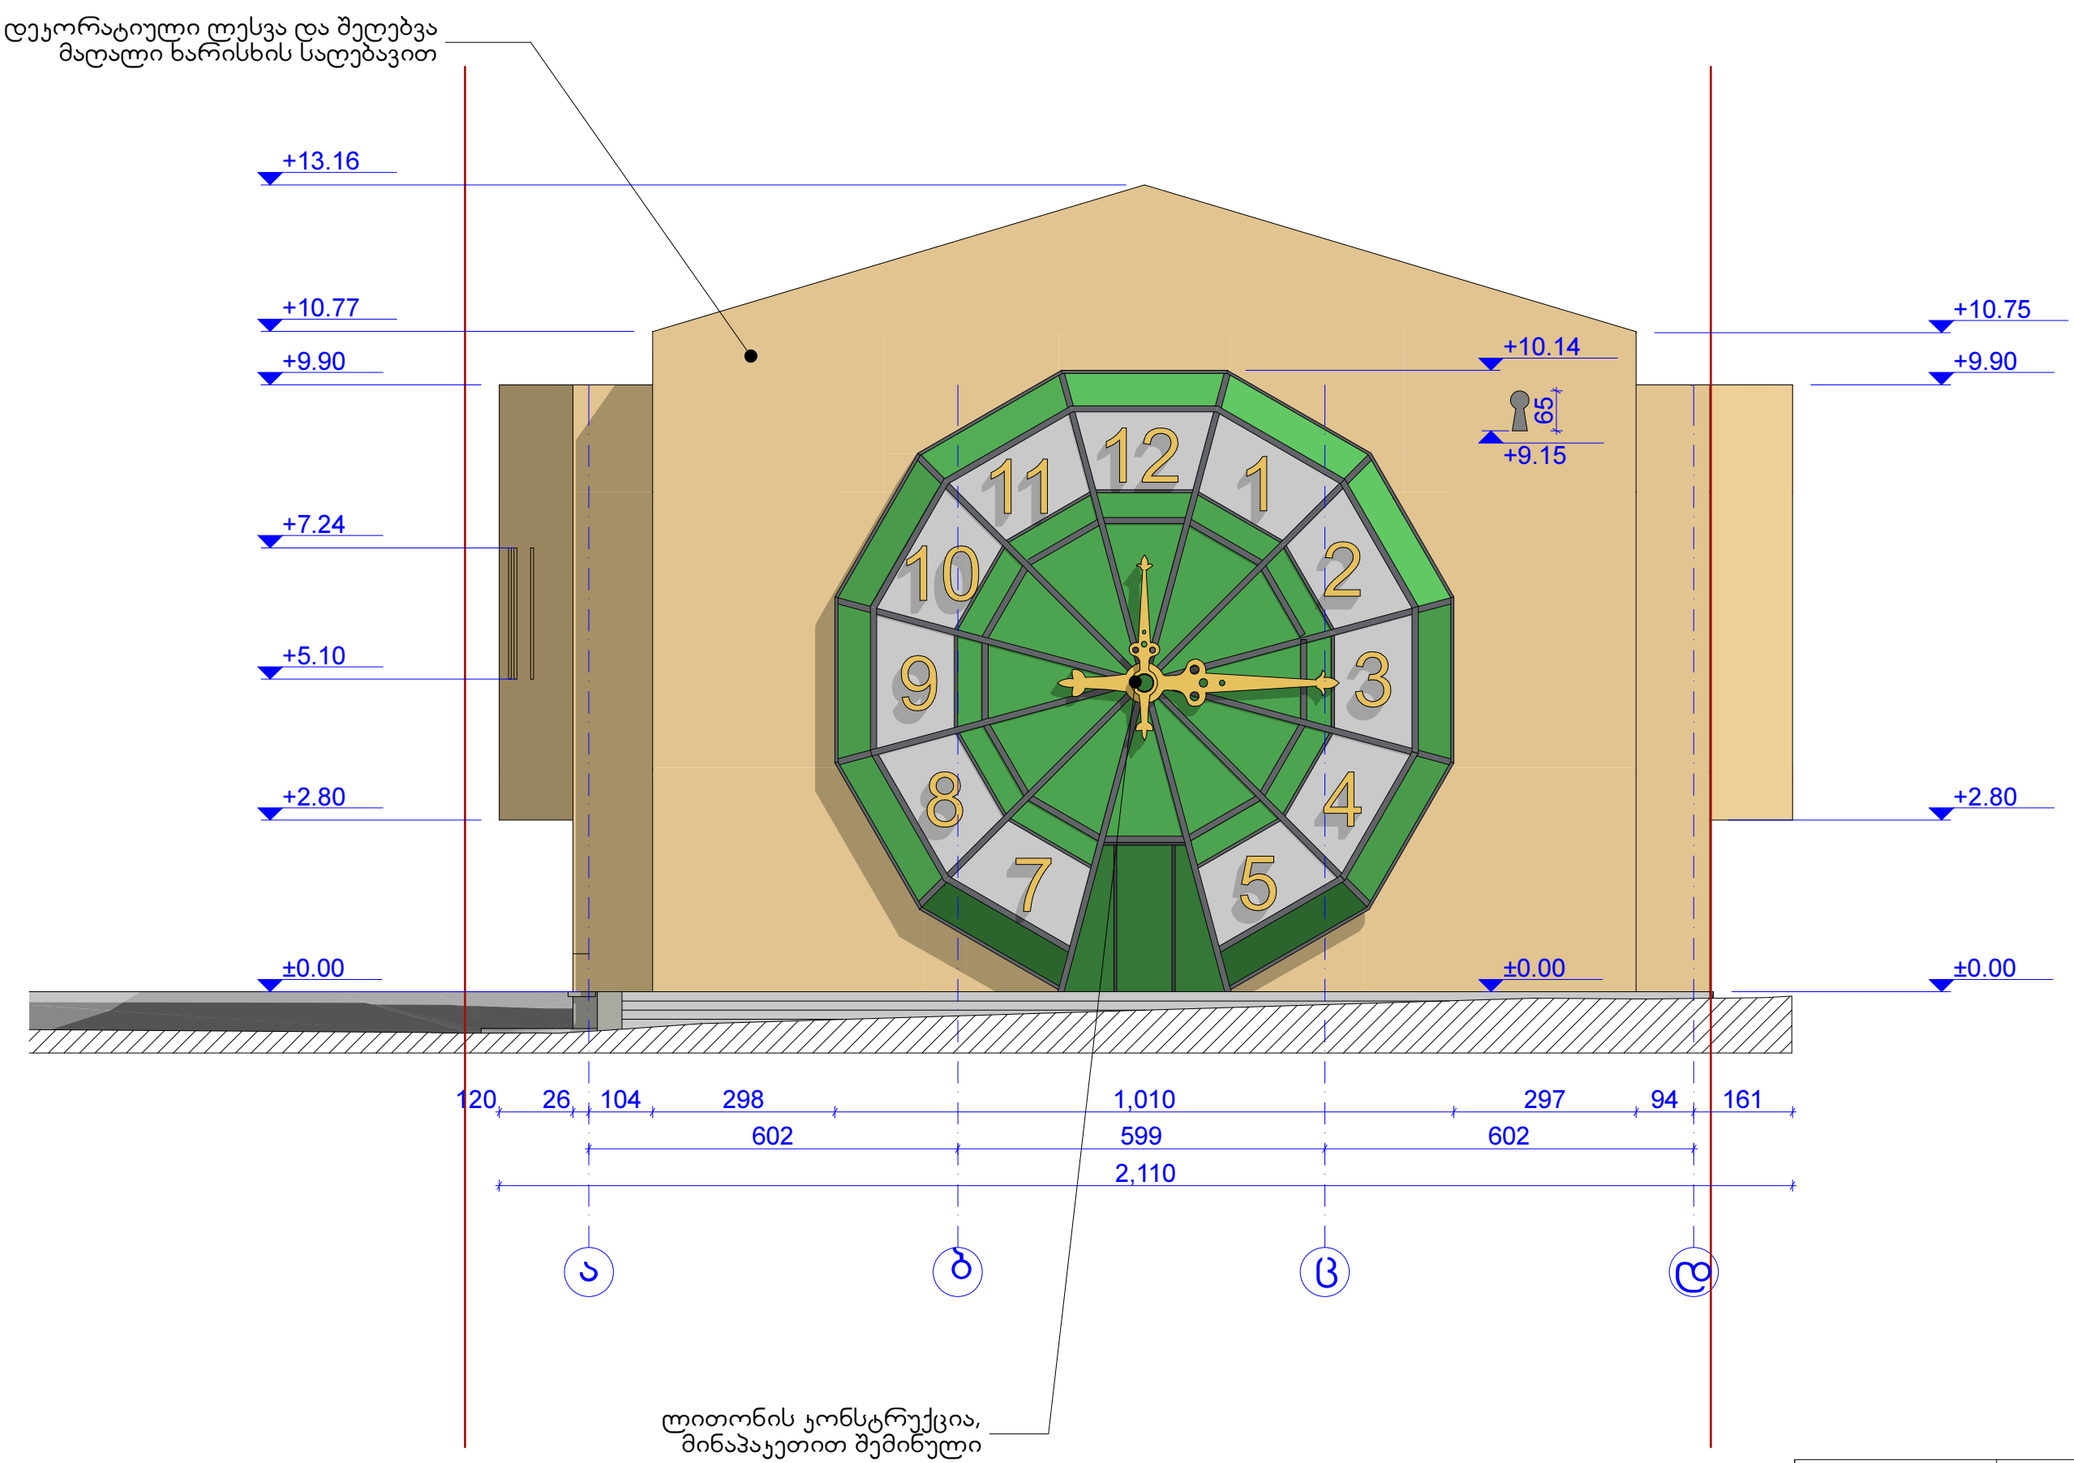

დამკვეთი			შ.პ.ს "ინტერტეიმენტ ჰოლდინგი"			
			არქიტექტურული ნაწილი	20112 წელი		
ჰრ.ავტორი		ნ.სებისკვერაძე	ქ.თბილისი გამზ. ალ.ყაზბეგი, №34	სტადია	ფურცელი	მასშტაბი
ჰრ.ავტორი		დ.ელიავამვილი				
შეასრულა		დ.ელიავამვილი				1-100

არსებული ფასადი "1"-"7" მ. 1:100

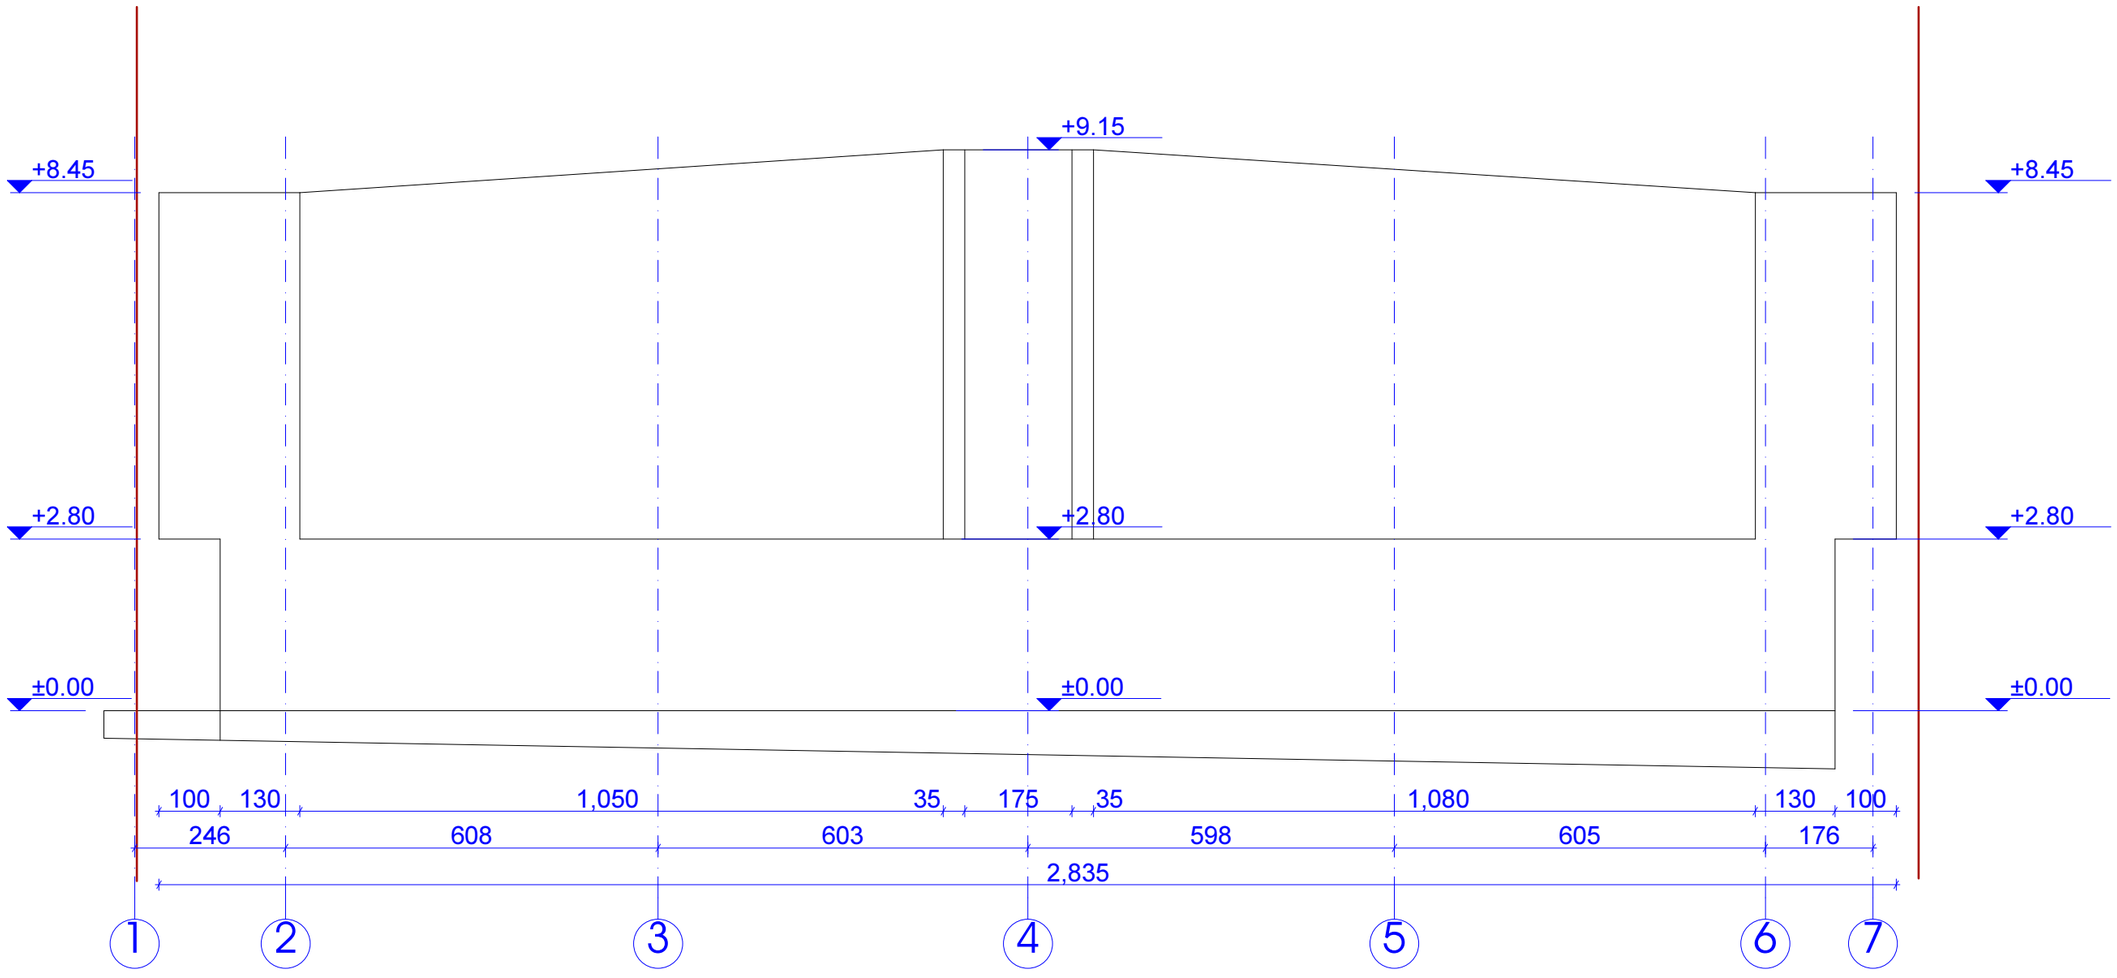

დამკვეთი		შ.პ.ს "ინტერტეიმენტ ჰოლდინგი"			
			არქიტექტურული ნაწილი	20112 წელი	
პრ.ავტორი		ნ.სებისყვერაძე	ქ.თბილისი გამზ. ალ.ყაზბეგი, №34	სტადია	ფურცელი	მასშტაბი
პრ.ავტორი		დ.ელიაშვილი				
შეასრულა		დ.ელიაშვილი				1-100

საპროექტო ფასადი "7"-"1" მ. 1:100

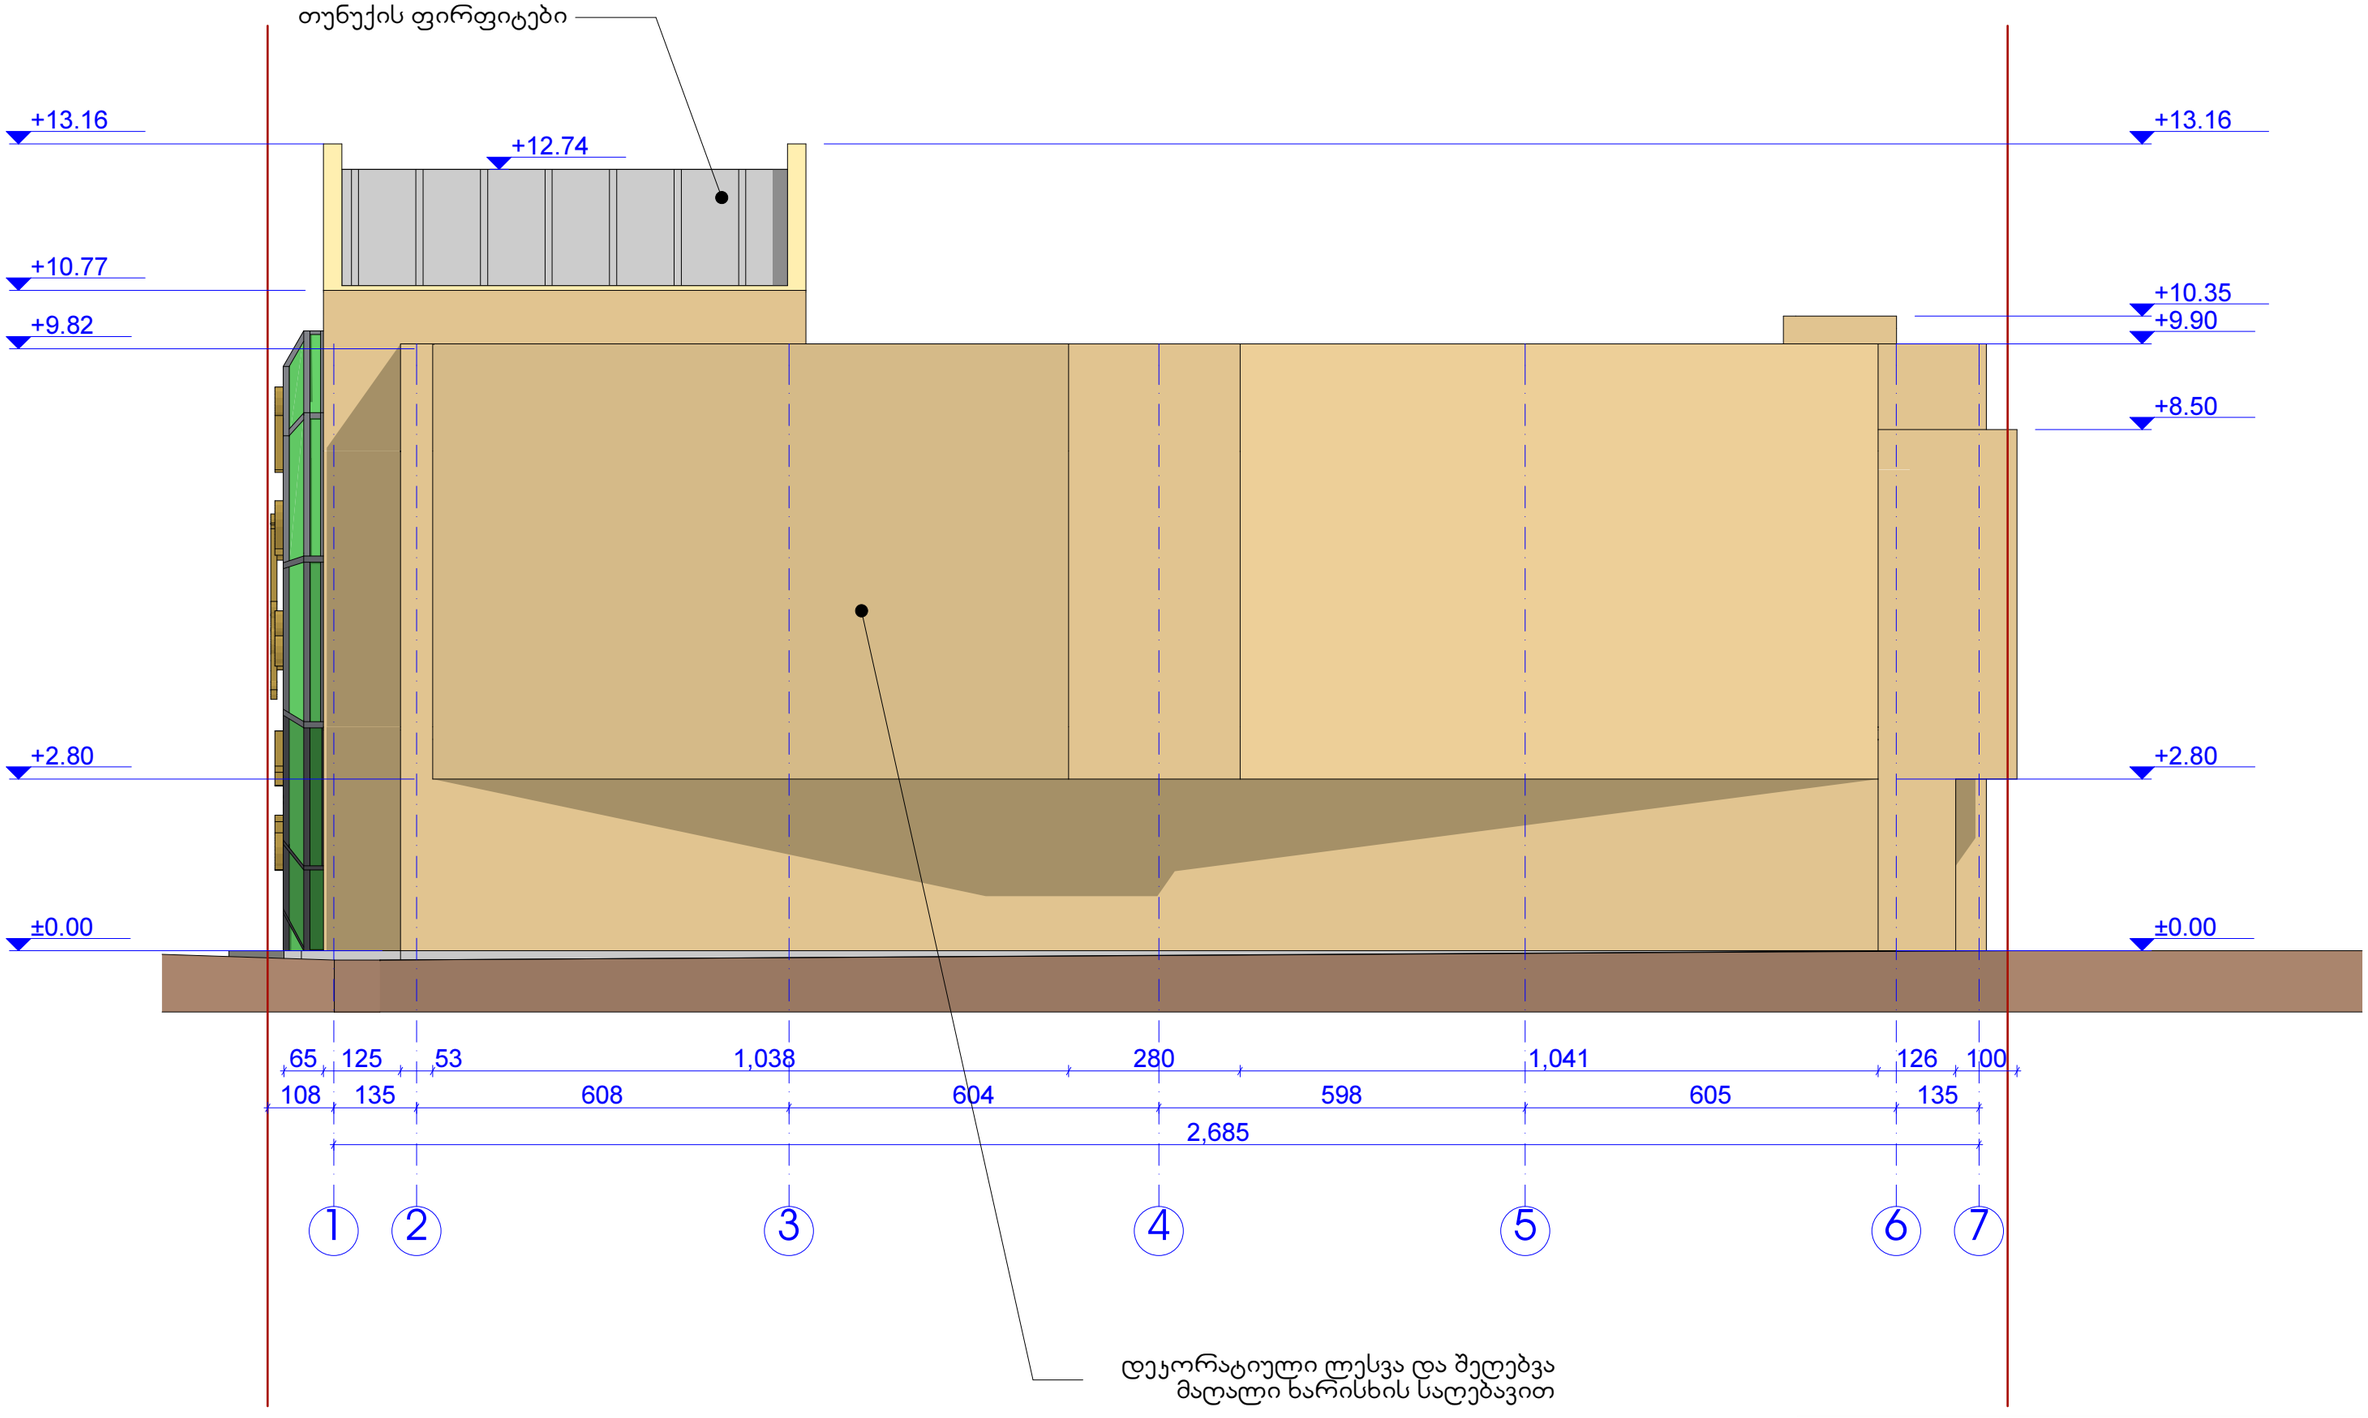

დამკვეთი			შ.პ.ს "ინტერტეიმენტ ჰოლდინგი"			
			არქიტექტურული ნაწილი	20112 წელი		
ჰრ.ავტორი		ნ.სებისკვერაძე	ქ.თბილისი გამზ. ალ.ყაზბეგი, №34	სტადია	ფურცელი	მასშტაბი
ჰრ.ავტორი		დ.ელიავამვილი				
შეასრულა		დ.ელიავამვილი				1-100