ფასადი 1-6

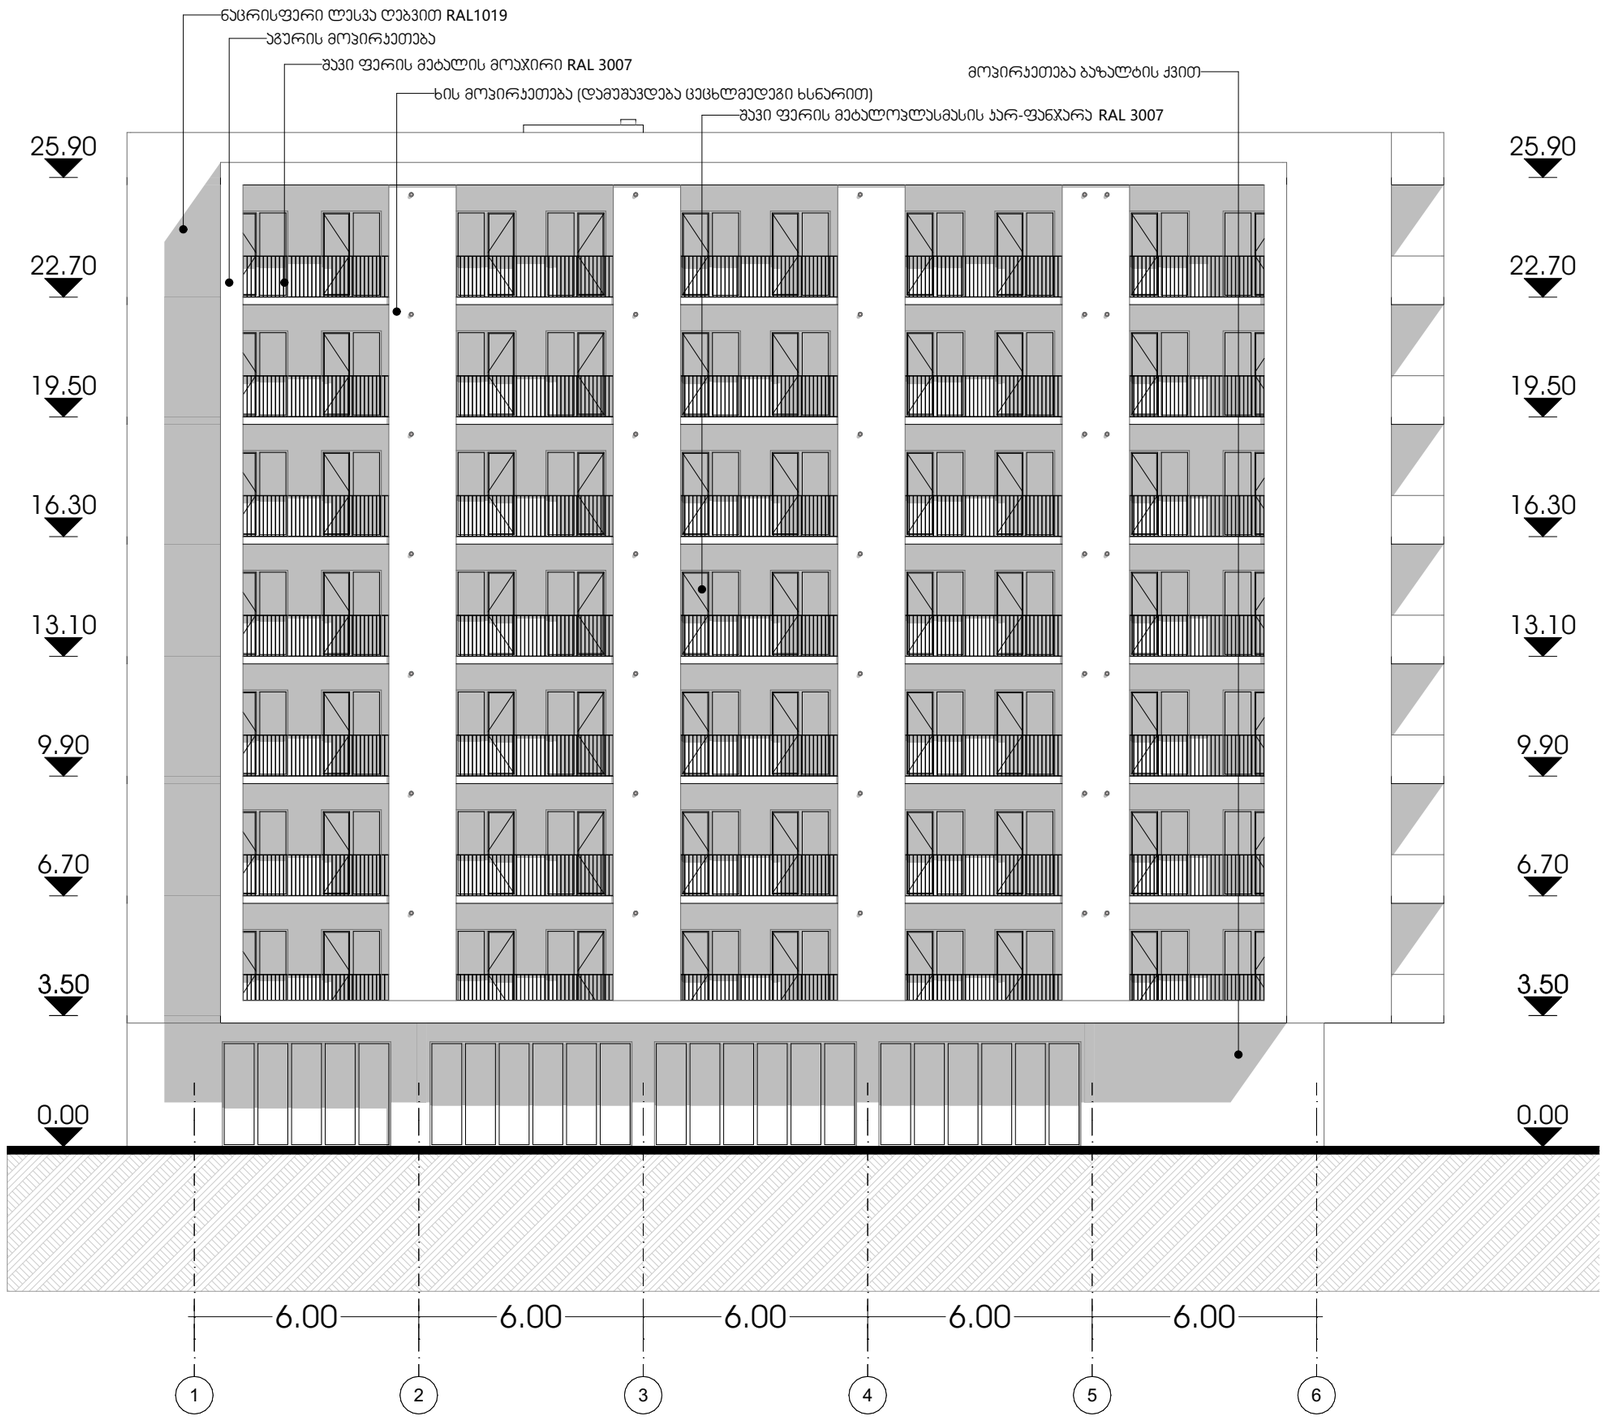

M E T R I C	პროექტი მრავალბინიანი საცხოვრებელი სახლი	მთავარი არქიტექტორი ჯონსტანტინე ურუშაძე	ნახაზი
	პროექტის მისამართი თბილისი, ისანი-სამგორის რაიონი ს/კ: 01.17.11.034.071	თანაავტორი(ები) ბექა გიორგაძე	მასშტაბი -

ფორმატი A3

ფასადი 6-1

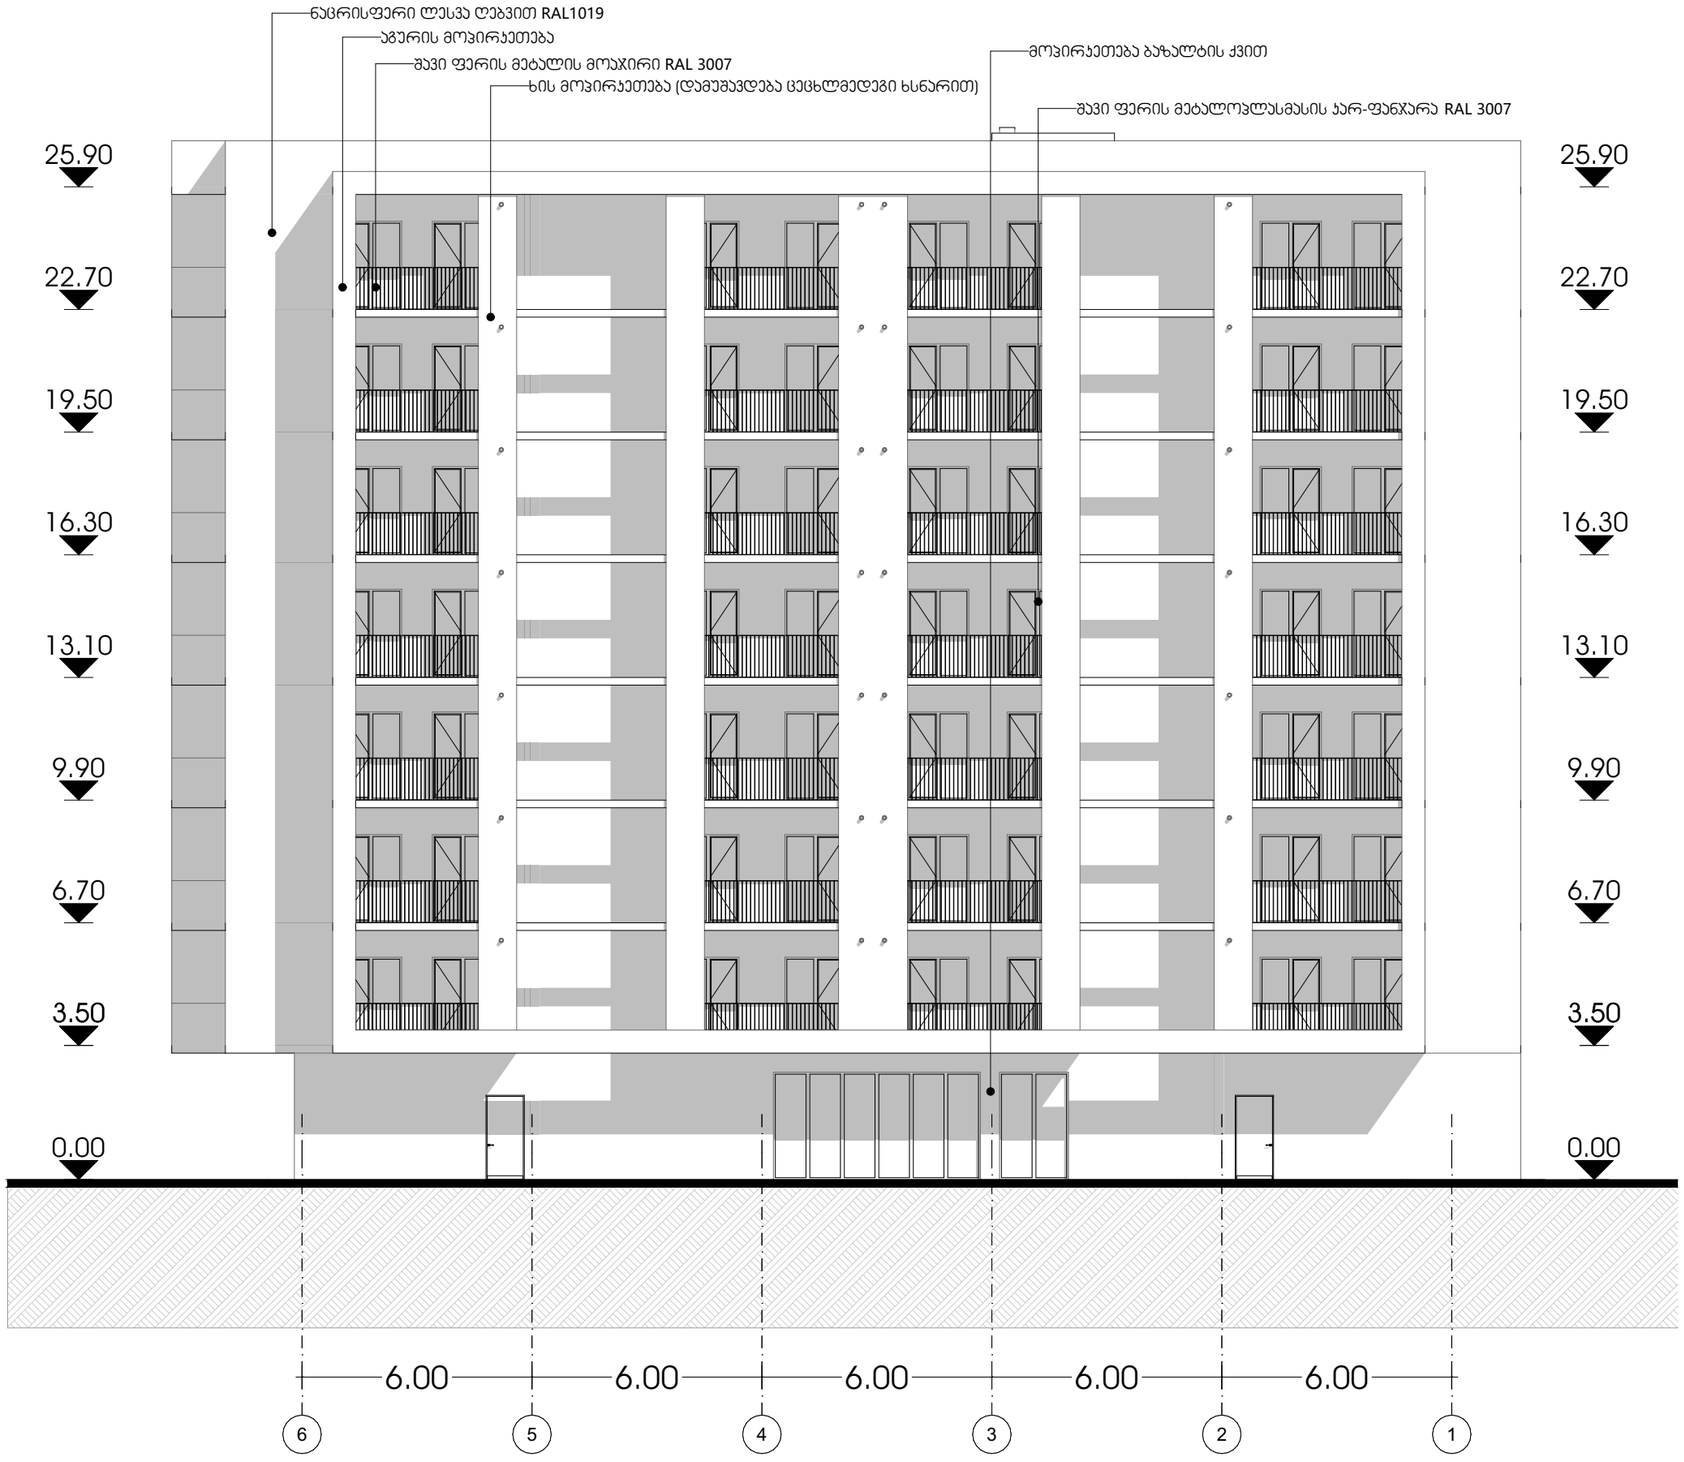

პროექტი მრავალბინიანი საცხოვრებელი სახლი	მთავარი არქიტექტორი კონსტანტინე ურუშაძე		ნახაზი
პროექტის მისამართი თბილისი, ისანი-სამგორის რაიონი ს/კ: 01.17.11.034.071	თანაავტორი(ები) ბექა გიორგაძე		მასშტაბი -

METRIC

ფორმატი A3

ფასადი ა-დ

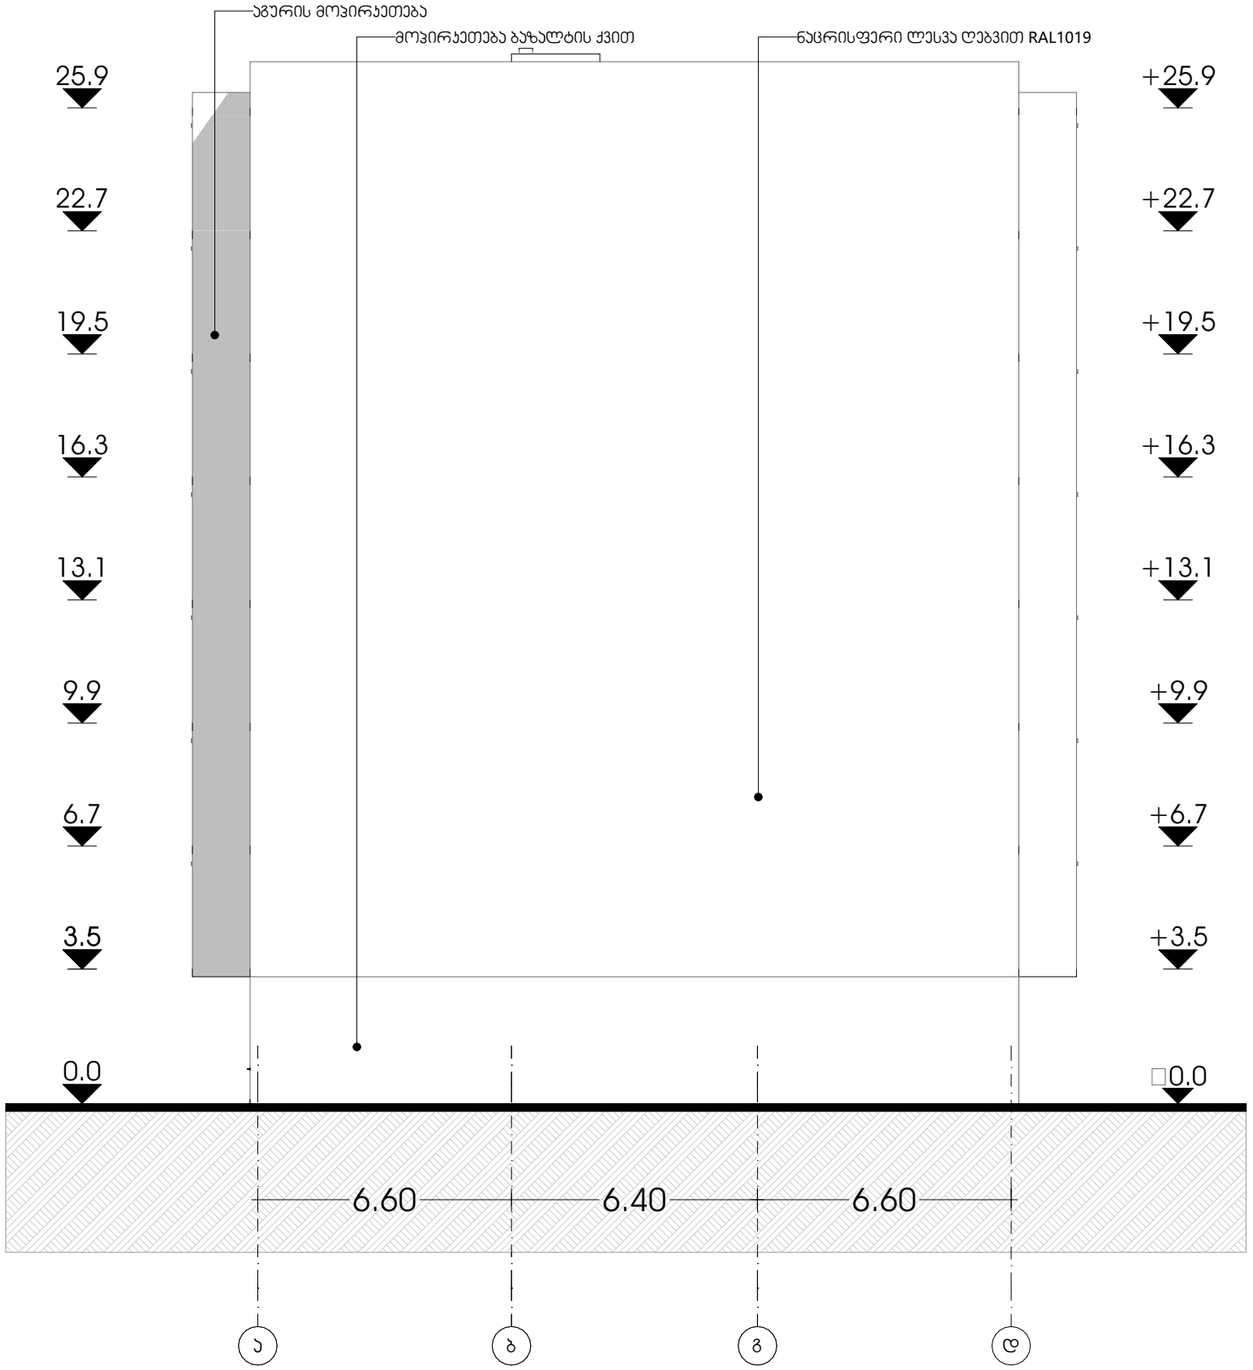

M E T R I C

პროექტი
მრავალბინიანი საცხოვრებელი სახლი

პროექტის მისამართი
თბილისი, ისანი-სამგორის რაიონი
ს/კ: 01.17.11.034.071

მთავარი არქიტექტორი
ჯონსტანტინე ურუშაძე

თანაავტორი(ები)
ბექა გიორგაძე

ნახაზი

მასშტაბი
-

ფორმატი A3

ფასადი დ-ა

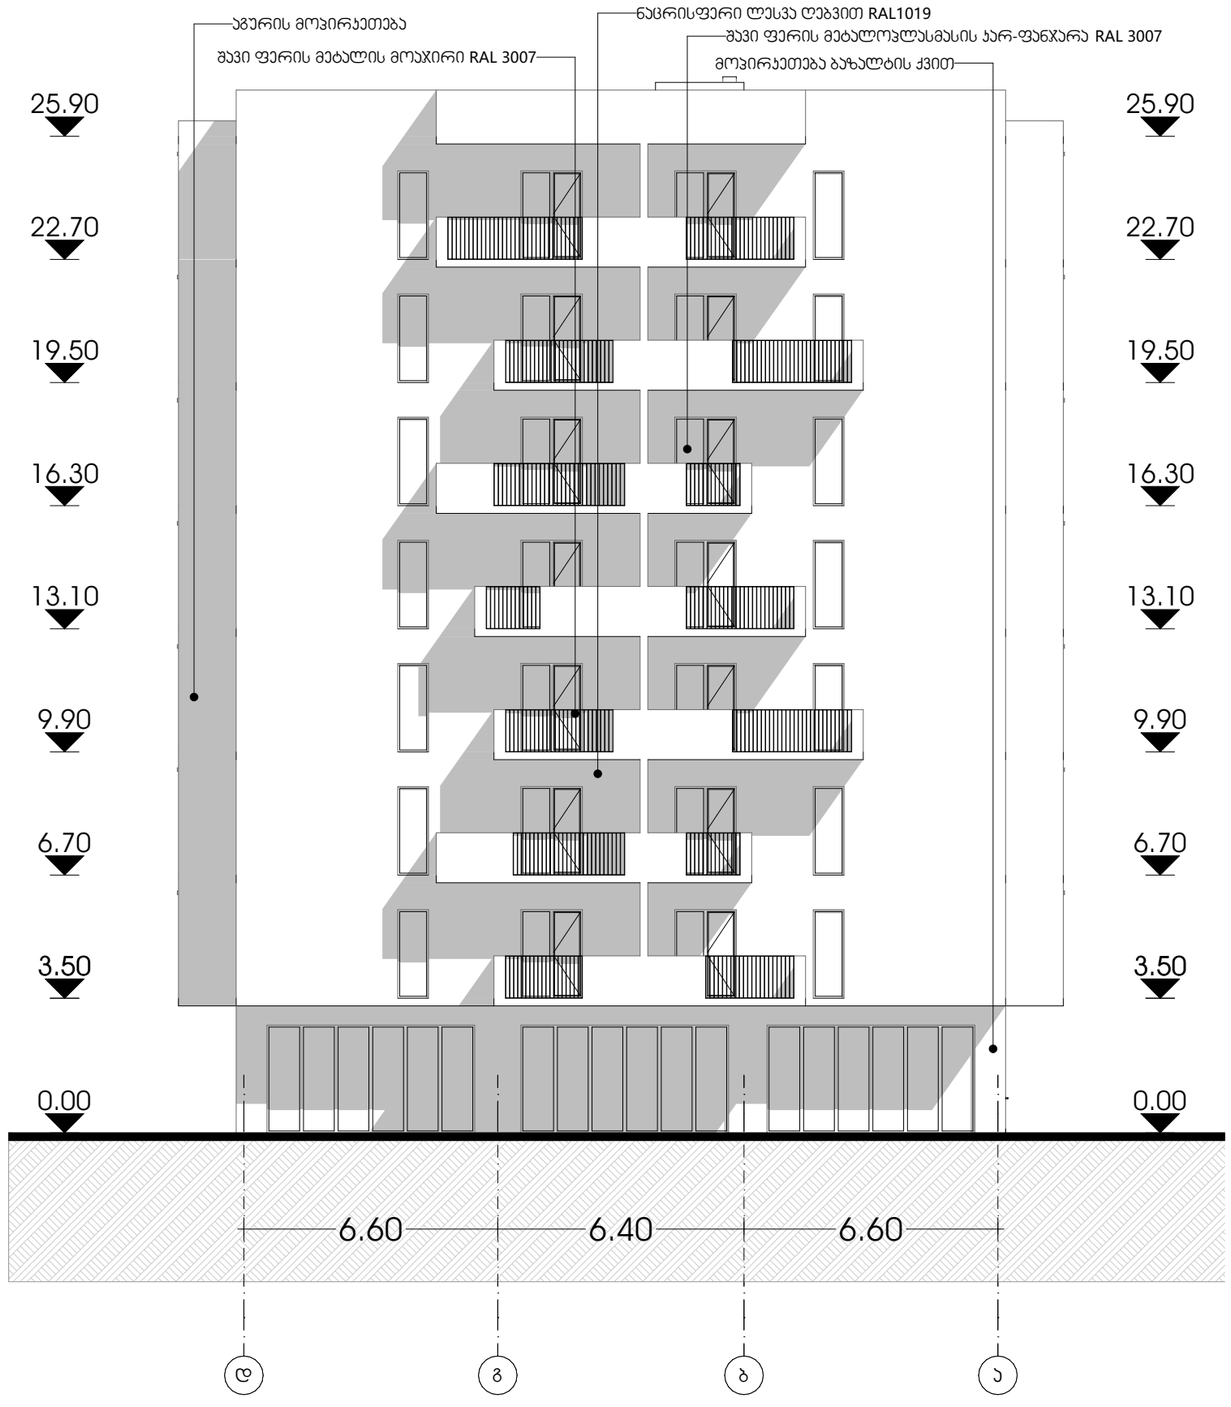
აგურის მოპირკეთება
შავი ფერის მეტალის მოაჯირი RAL 3007
ნაცრისფერი ლესვა ღებვით RAL1019
შავი ფერის მეტალოპლასმასის ალ-ფანჯარა RAL 3007
მოპირკეთება ბაზალტის ქვით
25.90
22.70
19.50
16.30
13.10
9.90
6.70
3.50
0.00
6.60
6.40
6.60
დ
გ
ბ
ა