
საპროექტო შენობა

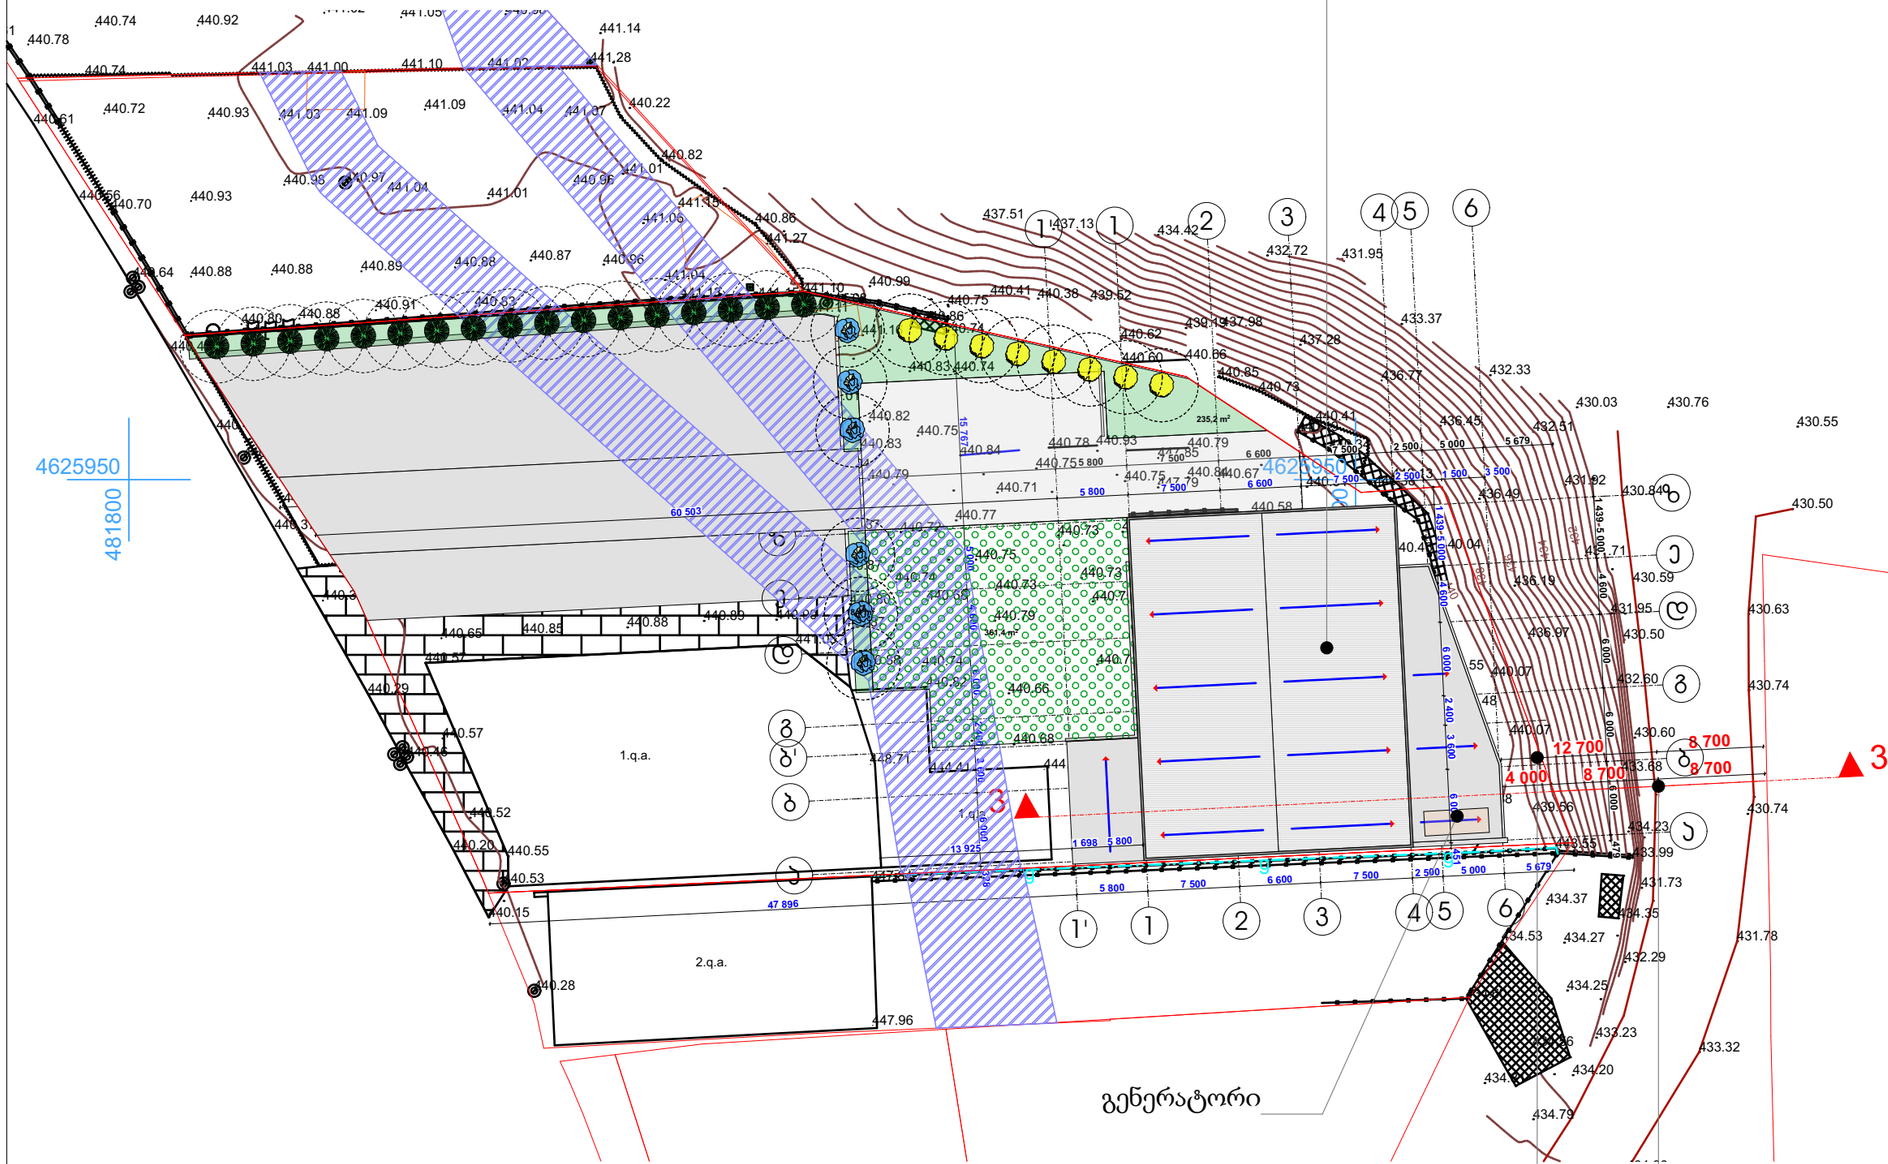

TSOMAIA ARCHITECTS

0,000=440,65

დამკვეთი	შ.პ.ს. "სტრადა მოტორსი"
მისამართი	აჯაჯი ბელიაშვილის ქ. №191
პროექტის სახელი	
საგამოფენო-სავაჭრო პავილიონი, ოფისი	

შემსრულებელი	შ.პ.ს. "ჰელიქსი" 404855992	
თანამდებობა	გვარი	ხელმოწერა
დირექტორი	ვ. ცომაია	
მთ.არქიტექტორი	ვ. ცომაია	
არქიტექტორი	ვ. ცომაია	
კონსტრუქტორი	ა. ცომაია	

მასშტაბი	ნახაზის დასახელება	
1:500	გენ-გეგმა	
სტადია	ფურცლის №	ფურცლები
მ.პ.	**A-003**	**25**

ტერა გრაფიკა
მისამართი: ქ. თბილისი პეკინის გამზირი №27, VI სართული
ტელ:(+99532) 238 25 47

ქ. თბილისი, ბელიაშვილის ქუჩის და მინდელის ხიდის გაღაკვეთასთან, 1000 კვ.მ არასასოფლო-სამეურნეო დანიშნულების მიწის ნაკვეთის ბ ე ბ მ ა

სიტუაციური სქემა



პიროგითი აღნიშვნები

- სერვიტუტი
- ძ.ა. შენობა
- ჯიხური
- ბეტონი
- ქვაფენილი
- ნაკვეთის საზღვარი
- ბეტონის გზა
- გაზი
- ბეტონის ღობე
- მავთულის ღობე
- ჭიშკარი
- საკვეთვალყურეო შა
- ელ. ბოძი
- ბანერი
- დროშა
- UTM - საკოორდინატო სისტემა

შპს „ტერაგრაფიკა“		
დირექტორი		შ. ფხაკაძე
კომპიუტერული უზრუნველყოფა		ი. თალაკვაძე
აზომვა შეასრულა		ბ. კარტოზია
დამკვეთი		
მასშტაბი 1:500		24.02.2016